



WONEN AAN DE Stremselstraat 29 / PURMEREND

Ruime hoekwoning met garage, vier slaapkamers en een diepe zonnige tuin!

Kijk snel verder!



van Overbeek.nl
55 JAAR MAKELAARS & TAXATEURS



WELKOM!



Met heel veel zorg en enthousiasme hebben wij deze brochure voor jou samengesteld. Een werkwijze waar wij voor staan!

Meer informatie?

Ik ben mobiel bereikbaar op 06-22317442

Mailen kan natuurlijk ook naar

Jelle.van.wanrooij@vanoverbeek.nl

Bel, mail of app mij gerust

- Jelle van Wanrooij

0299 - 42 88 98

purmerend@vanoverbeek.nl

verkoop

9,1

Gemiddelde op basis van reviews



aankoop

9,1

Gemiddelde op basis van reviews



Like ons en mis niks



Op Facebook houden wij je op de hoogte van ons nieuwe aanbod, nieuws en acties!



Omschrijving

Ruime hoekwoning met garage, vier slaapkamers en een diepe zonnige tuin!

Ben jij op zoek naar een ruime hoekwoning met 102 m² woongenot, vier slaapkamers, energielabel A en volop mogelijkheden om er helemaal jouw thuis van te maken? Dan is Stremselstraat 29 in Purmerend zeker het bekijken waard. Deze woning heeft een lichte woonkamer, een eigen garage en een diepe zonnige tuin. Door de ruimte, de ligging en de praktische indeling is dit een fijne woning voor jonge gezinnen, thuiswerkers of kopers die graag hun eigen woonstijl willen doorvoeren.

De woning ligt in Purmer Noord, een rustige en kindvriendelijke wijk met veel groen in de omgeving. Je woont hier prettig en praktisch, met supermarkten, scholen, kinderopvang en sportfaciliteiten op korte afstand. Voor de dagelijkse boodschappen loop je zo naar het Gildeplein, waar je diverse winkels vindt. Ook de bereikbaarheid is goed geregeld. Bushaltes en station Purmerend Overwhere liggen in de buurt en via de A7 rijd je snel richting Amsterdam, Hoorn of de rest van Noord-Holland.

Deze hoekwoning uit 1984 staat op een perceel van 198 m² en biedt een solide basis met veel potentieel. Dankzij energielabel A profiteer je van veel wooncomfort. De woning is netjes onderhouden, waarbij op onderdelen ook ruimte is voor modernisering. Denk daarbij aan de Bruynzeel keuken, de verouderde meterkast en enkele glasdelen in het toilet en de badkamer. Daar staat tegenover dat de woning een fijne basis heeft, met kunststof kozijnen op verschillende plekken, een kunststof dakkapel, glasvezelaansluiting, stadsverwarming en een royale tuin met buitenkraan.

Indeling:

Je komt binnen in de hal met toegang tot het toilet, de meterkast, de trapopgang en de woonkamer. Het toilet is voorzien van een staand toilet en fonteintje. De woonkamer is licht en ruim opgezet, waardoor je hier gemakkelijk een gezellige zithoek en een grote eettafel kunt plaatsen. Vanuit de woonkamer kijk je prettig uit op de tuin en door de hoekligging ervaar je extra ruimte en privacy. De keuken sluit logisch aan op de leefruimte, is praktisch ingedeeld en voorzien van een kunststof kozijn. Hier kun je de bestaande basis gebruiken of de ruimte op termijn naar eigen wens moderniseren.


Achter de woning ligt de diepe zonnige tuin. Een fijne plek voor lange zomerdagen, spelende kinderen of een gezellige borrel met vrienden. De tuin is voorzien van een buitenkraan en geeft toegang tot de garage. Die garage maakt het geheel extra praktisch, bijvoorbeeld voor je auto, fietsen, hobbyspullen of extra opslagruimte.

Op de eerste verdieping bevinden zich drie slaapkamers en de badkamer. De kamers zijn praktisch van formaat en bieden voldoende mogelijkheden voor een persoonlijke inrichting. De kunststof dakkapel zorgt voor extra ruimte en licht. De badkamer is tijdens de bouw vergroot en compleet ingericht met een ligbad, inloopdouche, wastafel en staand toilet. Volgens opgave is een eerdere lekkage aan een radiatorleiding inmiddels verholpen.


De tweede verdieping biedt extra ruimte en maakt de woning bijzonder geschikt voor een vierde slaapkamer, rustige werkplek of hobbyruimte. Ook vind je hier de mv-box. Gezien de afmetingen is dit een ruime verdieping die je op meerdere manieren kunt gebruiken. Daarmee groeit de woning gemakkelijk mee met jouw woonwensen.



Bel ons gerust: 0299 - 42 88 98

- 
- Oplevering in overleg
 - Notariskeuze koper, echter dient deze in Purmerend gevestigd te zijn
 - Ruime hoekwoning met 102 m² woongenot
 - Vier slaapkamers
 - Energielabel A
 - Perceel van 198 m²
 - Kunststof dakkapel aanwezig
 - Badkamer tijdens de bouw vergroot
 - Diepe zonnige tuin met buitenkraan
 - Eigen garage

Wil jij deze woning met eigen ogen bekijken? Maak dan snel een afspraak met Van Overbeek Makelaars om een bezichtiging in te plannen.

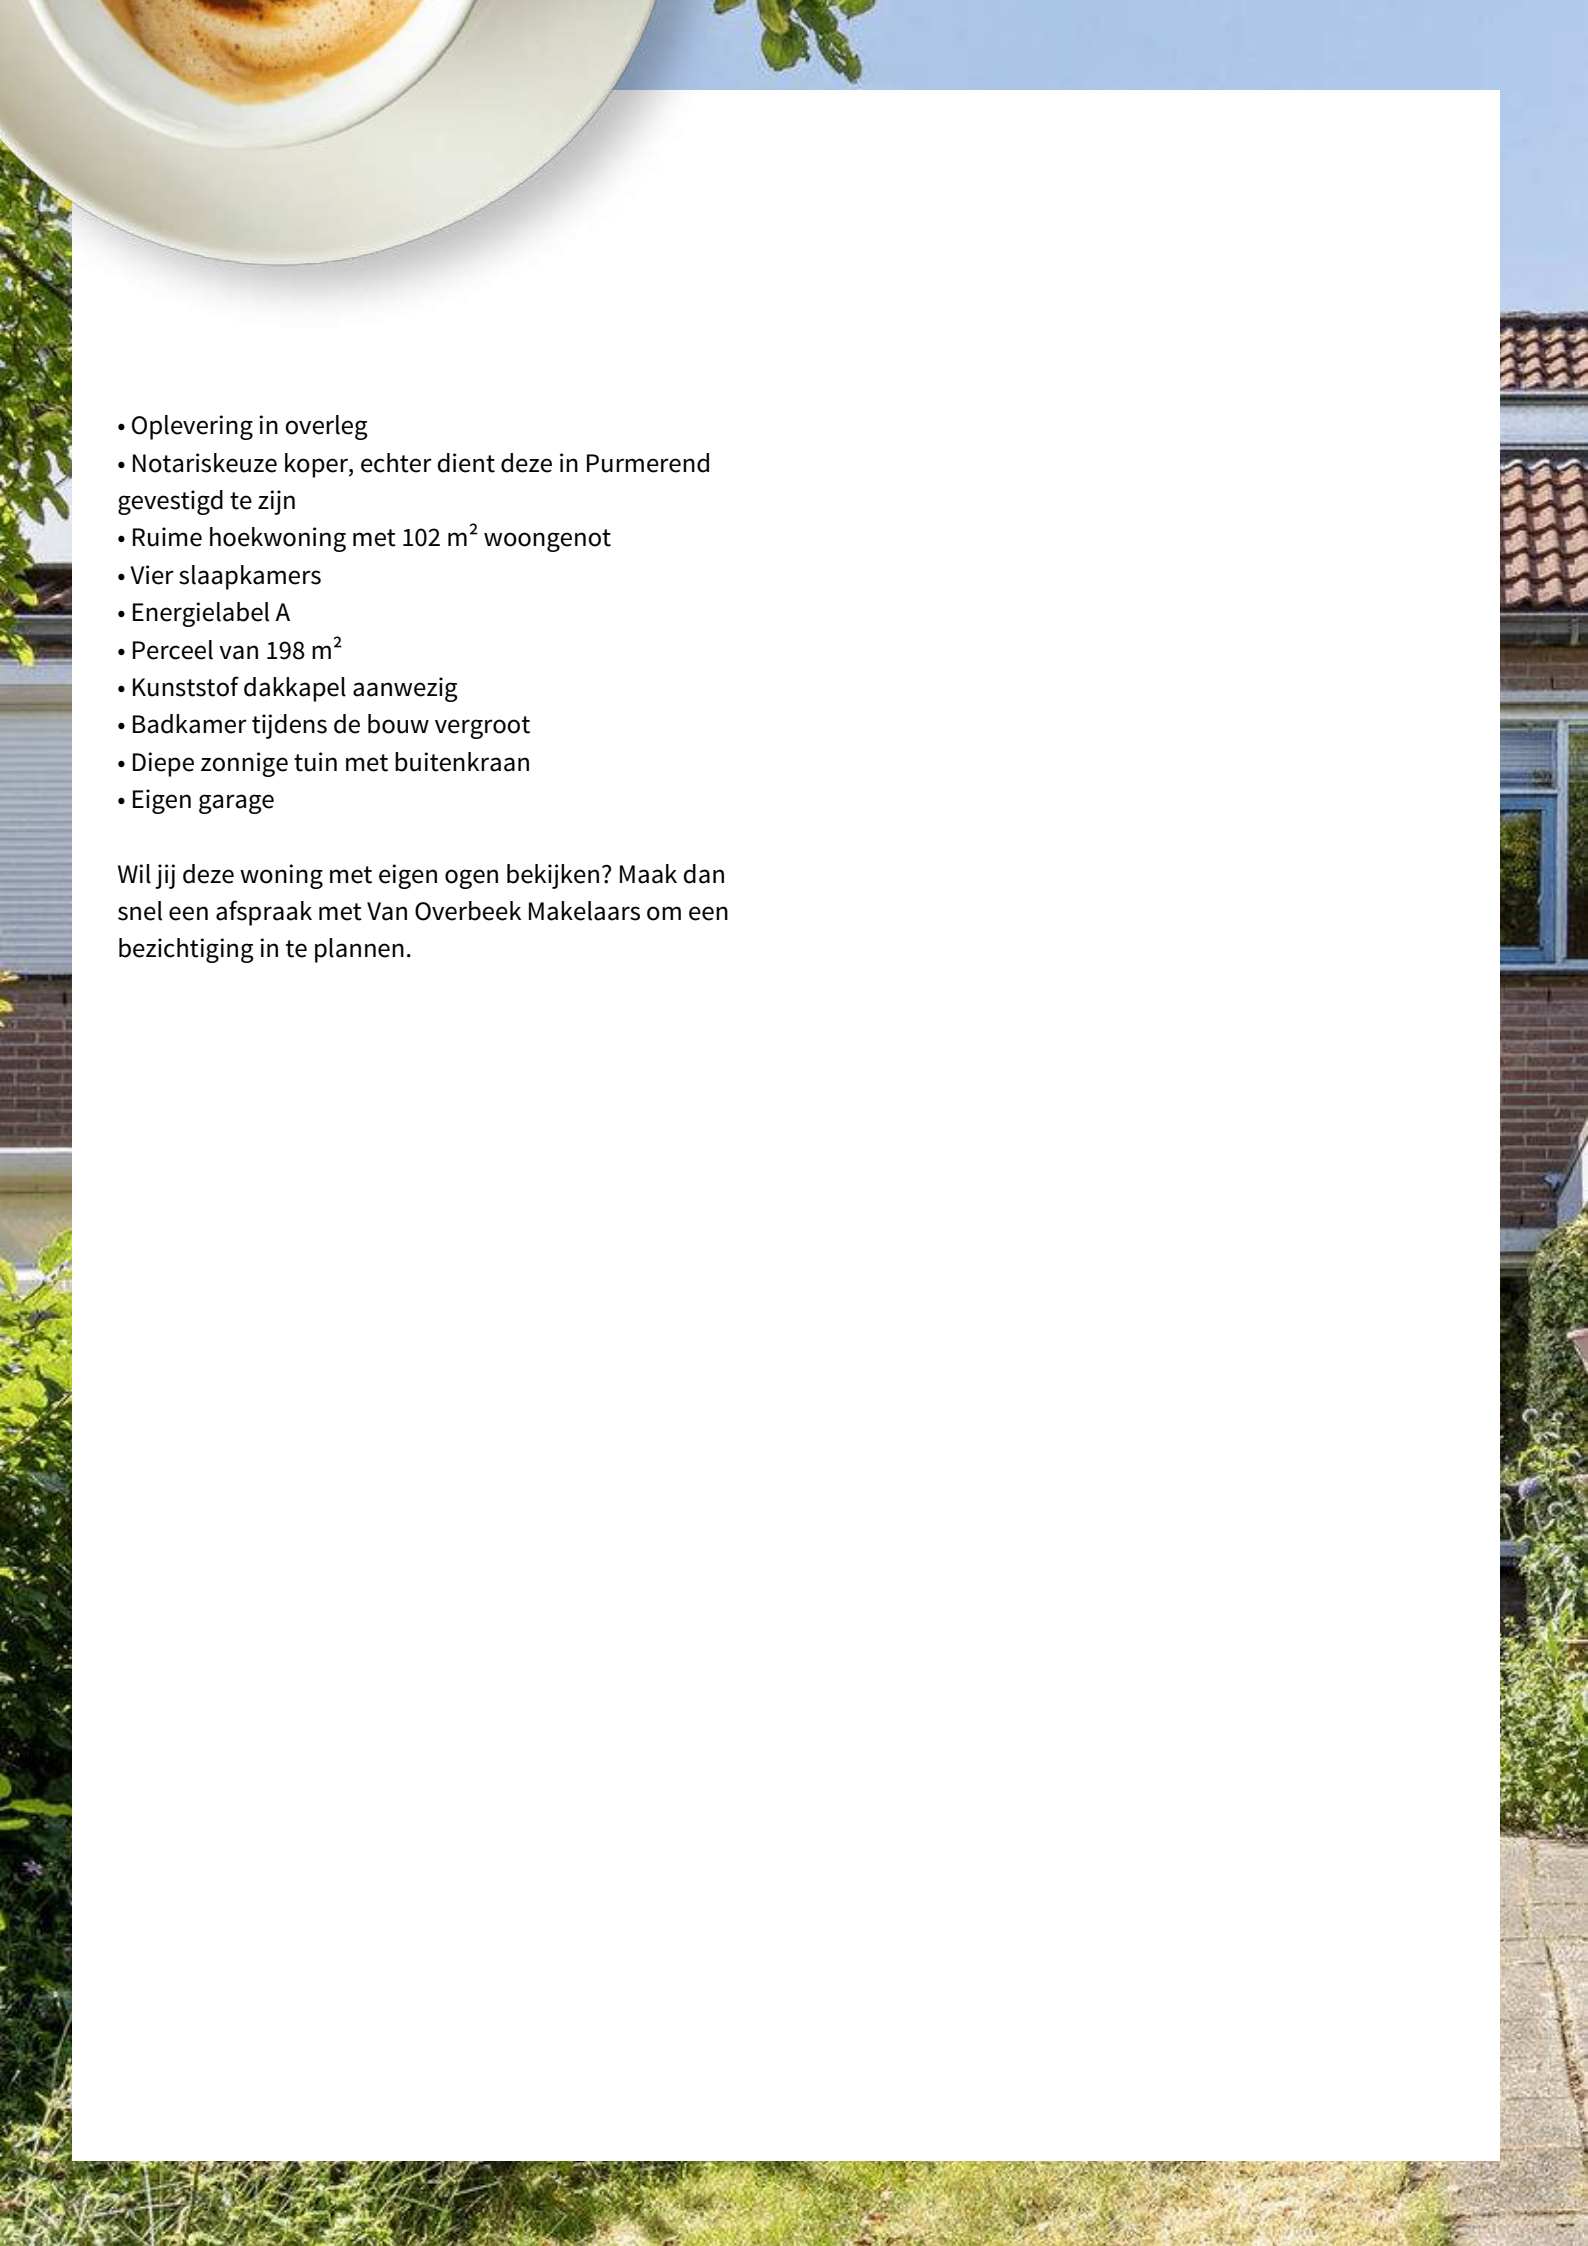

Omschrijving

Spacious Corner House with Garage, Four Bedrooms, and a Deep Sunny Garden!

Are you looking for a spacious corner house offering 102 m² of living space, four bedrooms, an Energy Label A, and plenty of opportunities to create your dream home? Then 29 Stremselstraat in Purmerend is definitely worth a visit. This property features a bright living room, a private garage, and a deep, sunny garden. Thanks to its generous space, convenient layout, and excellent location, it is an ideal home for young families, remote workers, or buyers who want to add their own personal style.

The property is located in Purmer Noord, a quiet and family-friendly neighbourhood surrounded by greenery. It offers a comfortable and practical living environment, with supermarkets, schools, childcare facilities, and sports amenities all within easy reach. For your daily shopping, you can simply walk to Gildeplein, where you'll find a variety of shops. The location also offers excellent transport connections, with bus stops and Purmerend Overwhere railway station nearby, while the A7 motorway provides quick access to Amsterdam, Hoorn, and the rest of North Holland.

Built in 1984, this corner house stands on a 198 m² plot and provides a solid foundation with plenty of potential. Thanks to its Energy Label A, you will enjoy excellent energy efficiency and year-round comfort. The property has been well maintained, although some areas offer opportunities for modernization. These include the original Bruynzeel kitchen, the dated electrical distribution board, and some glazing in the toilet and bathroom. In return, the home benefits from several valuable features, including uPVC window frames in various locations, a uPVC dormer window, a fibre-optic

internet connection, district heating, and a spacious sunny garden with an outdoor tap.

Layout

You enter the property through the hallway, which provides access to the toilet, the utility cupboard (meter cupboard), the staircase, and the living room. The toilet is fitted with a floor-mounted toilet and a washbasin.

The living room is bright and generously proportioned, offering ample space for both a comfortable seating area and a large dining table. From the living room, you enjoy pleasant views over the garden, while the corner position provides additional privacy and a greater sense of space. The kitchen is conveniently connected to the living area and features a practical layout with a uPVC window frame. You may choose to continue using the existing kitchen or modernize it to suit your own taste over time.

To the rear of the property is the deep, sunny garden—a wonderful place to enjoy long summer days, children playing, or relaxing with friends and family. The garden includes an outdoor tap and provides direct access to the private garage. The garage adds considerable practicality, whether you use it for your car, bicycles, hobbies, or additional storage.

First Floor

The first floor offers three bedrooms and the bathroom. All bedrooms are well-proportioned and provide plenty of possibilities for personal furnishing. A uPVC dormer window creates additional space and allows plenty of natural light to enter.



Bel ons gerust: 0299 - 42 88 98



The bathroom was enlarged during construction and is fully equipped with a bathtub, walk-in shower, washbasin, and floor-mounted toilet. According to the seller, a previous leak in a radiator pipe has since been professionally repaired.

Second Floor

The second floor provides additional living space, making it ideal as a fourth bedroom, home office, or hobby room. The mechanical ventilation unit is also located here. Thanks to its generous dimensions, this floor can easily be adapted to suit a variety of living requirements, allowing the property to grow with your changing needs.

Key Features

Completion date by mutual agreement.
Buyer may choose the notary, provided the notary's office is located in Purmerend.
Spacious corner house with 102 m² of living space.
Four bedrooms.
Energy Label A.
Situated on a 198 m² plot.
uPVC dormer window.
Enlarged bathroom completed during construction.
Deep, sunny rear garden with outdoor tap.
Private garage.

Would you like to experience this property for yourself?
Contact Van Overbeek Makelaars today to arrange a viewing.

Kenmerken

WONEN

102 m²

INHOUD

378 m³

PERCEEL

198 m²

KAMERS

5

BOUWJAAR

1984



Foto's van de woning



Foto's van de woning



Foto's van de woning



Foto's van de woning



Foto's van de woning



Foto's van de woning




Foto's van de woning



Foto's van de woning



Foto's van de woning

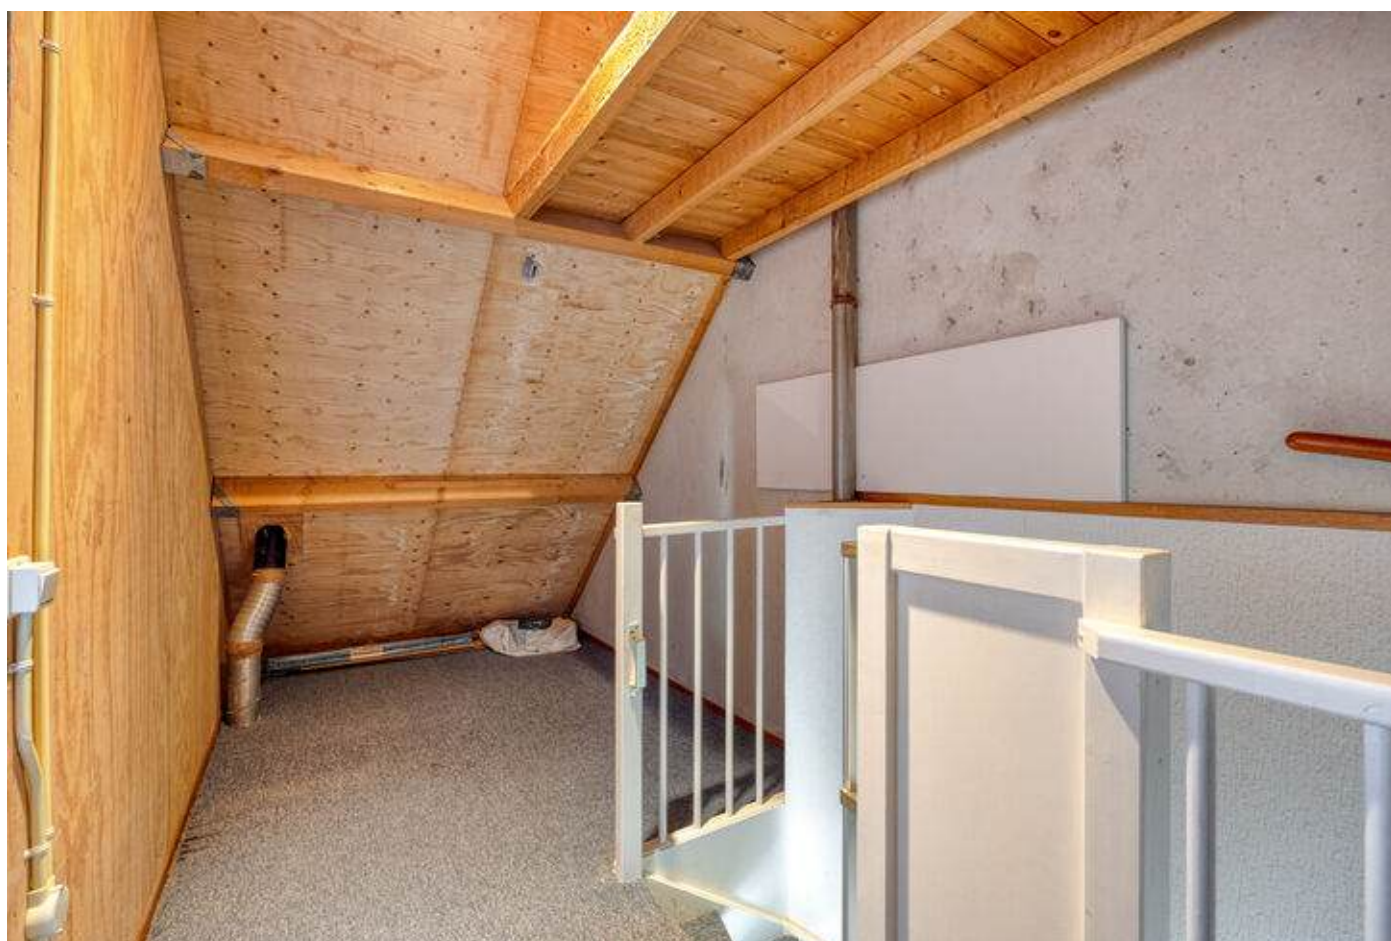

Foto's van de woning



Foto's van de woning



Foto's van de woning



Foto's van de woning



Plattegrond van de woning




Aan de plattegronden kunnen geen rechten worden ontleend
© Zibber www.zibber.nl

Plattegrond van de woning




Aan de plattegronden kunnen geen rechten worden ontleend
© Zibber www.zibber.nl

Plattegrond van de woning

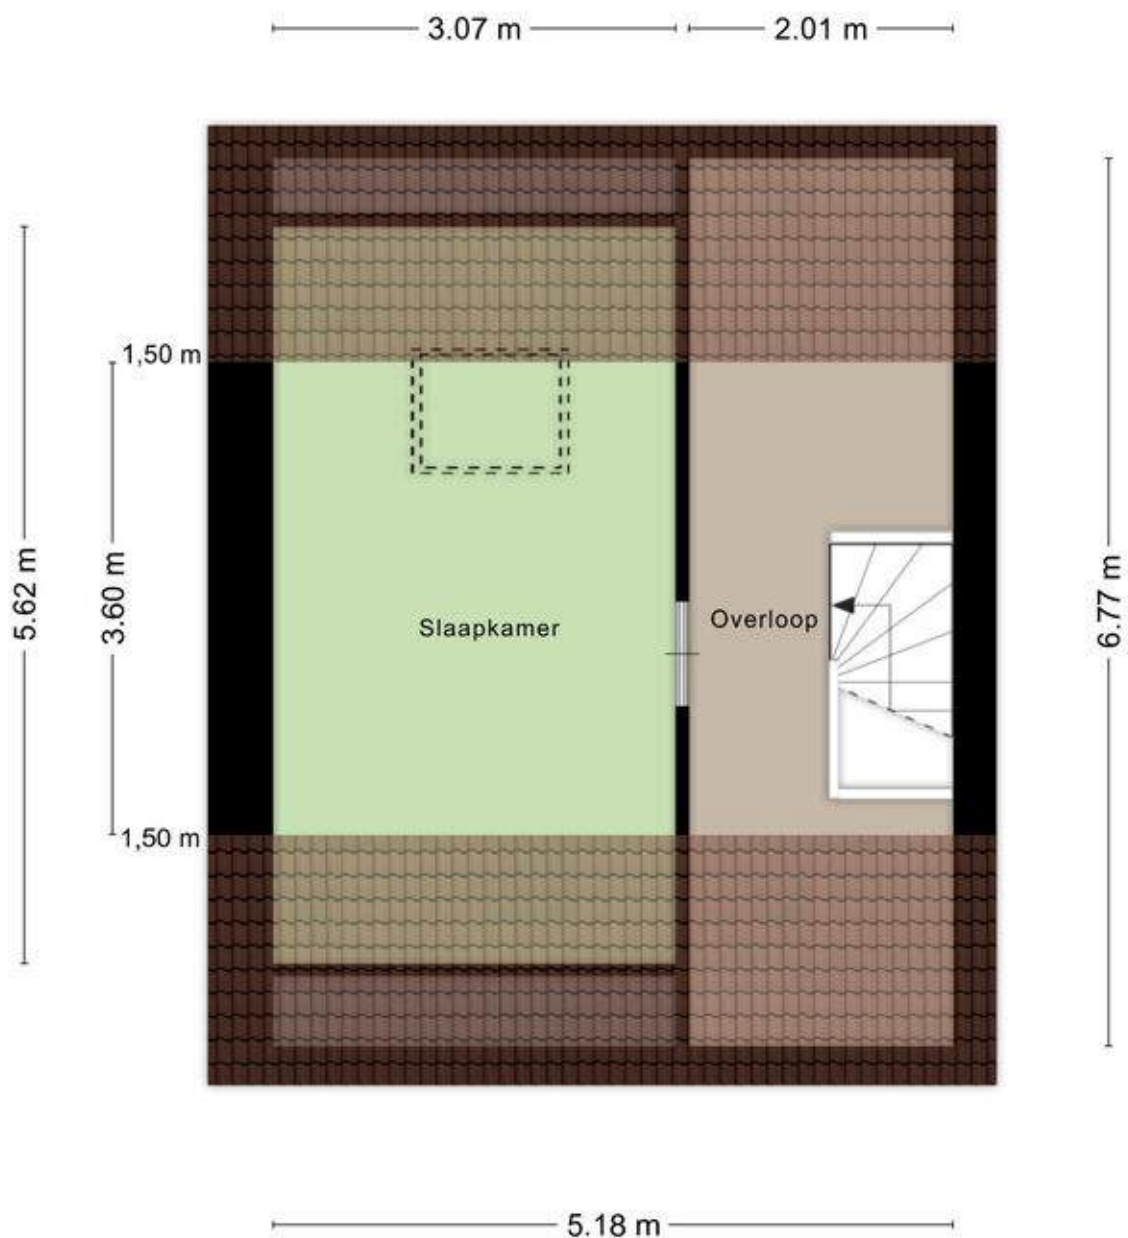

Aan de plattegronden kunnen geen rechten worden ontleend
© Zibber www.zibber.nl

Plattegrond van de woning

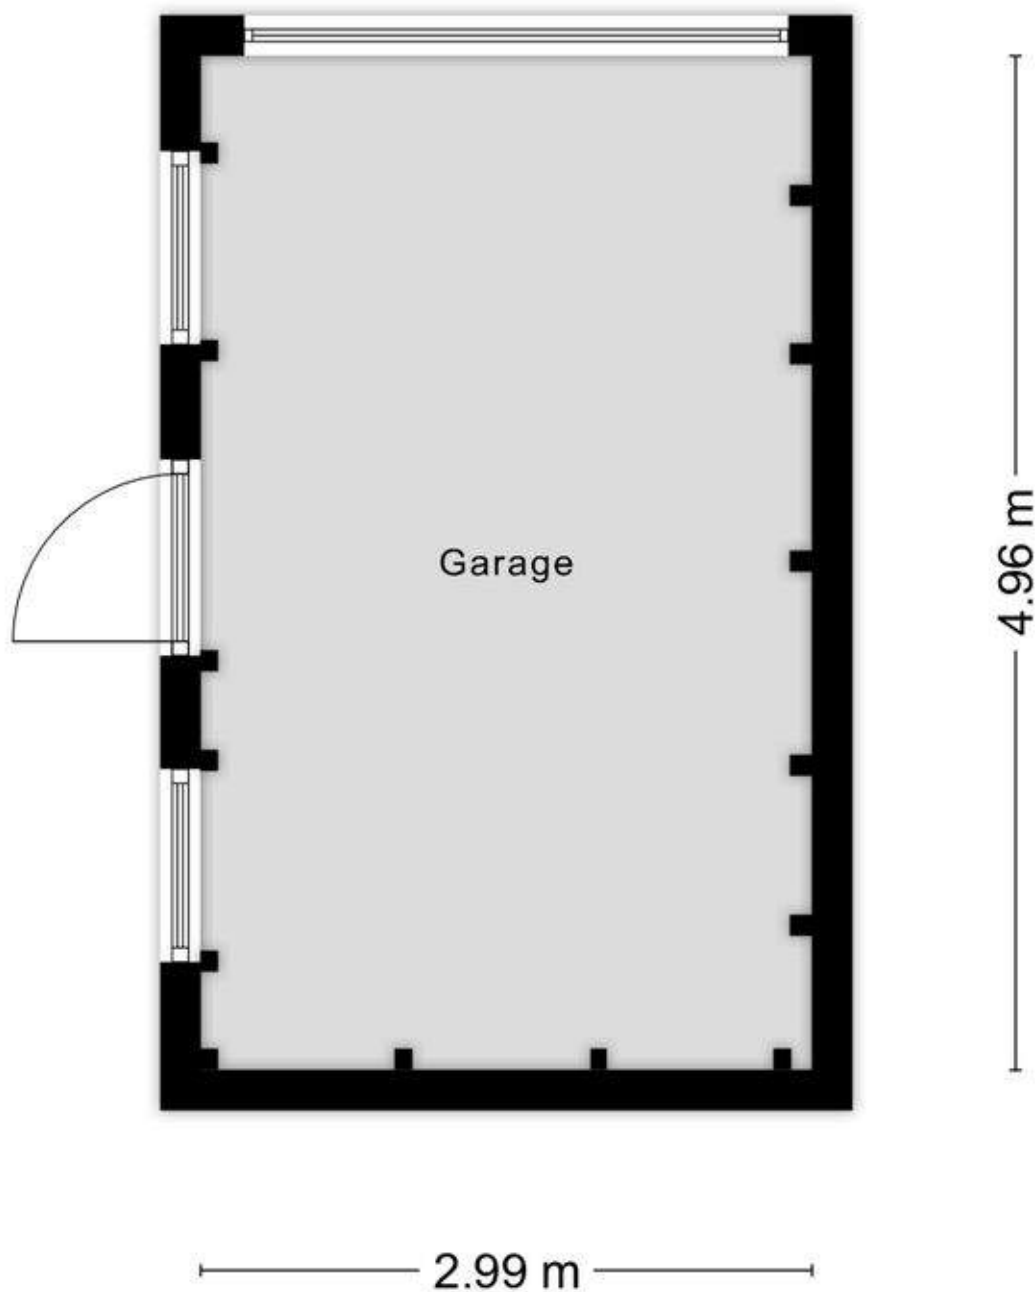






Aan de plattegronden kunnen geen rechten worden ontleend
© Zibber www.zibber.nl

Kadastrale kaart

Kadastrale kaart

Uw referentie: stremsel29



12345 Deze kaart is noordgericht Perceelnummer 25 Huisnummer	Schaal 1: 500	kadaster 
 Vastgestelde kadastrale grens	Kadastrale gemeente Purmerend	
 Voorlopige kadastrale grens	Sectie A	
 Administratieve kadastrale grens	Perceel 1598	
 Bebouwing		


Voor een eenskludend uittreksel, geleverd op 26 juni 2026
De bewaarder van het kadaster en de openbare registers

Aan dit uittreksel kunnen geen betrouwbare maten worden ontleend.
De Dienst voor het kadaster en de openbare registers behoudt zich de intellectuele eigendomsrechten voor, waaronder het auteursrecht en het databankenrecht.

Locatie van de woning

& plattegrond van de omgeving

*Jouw nieuwe
thuis bevindt
zich hier!*

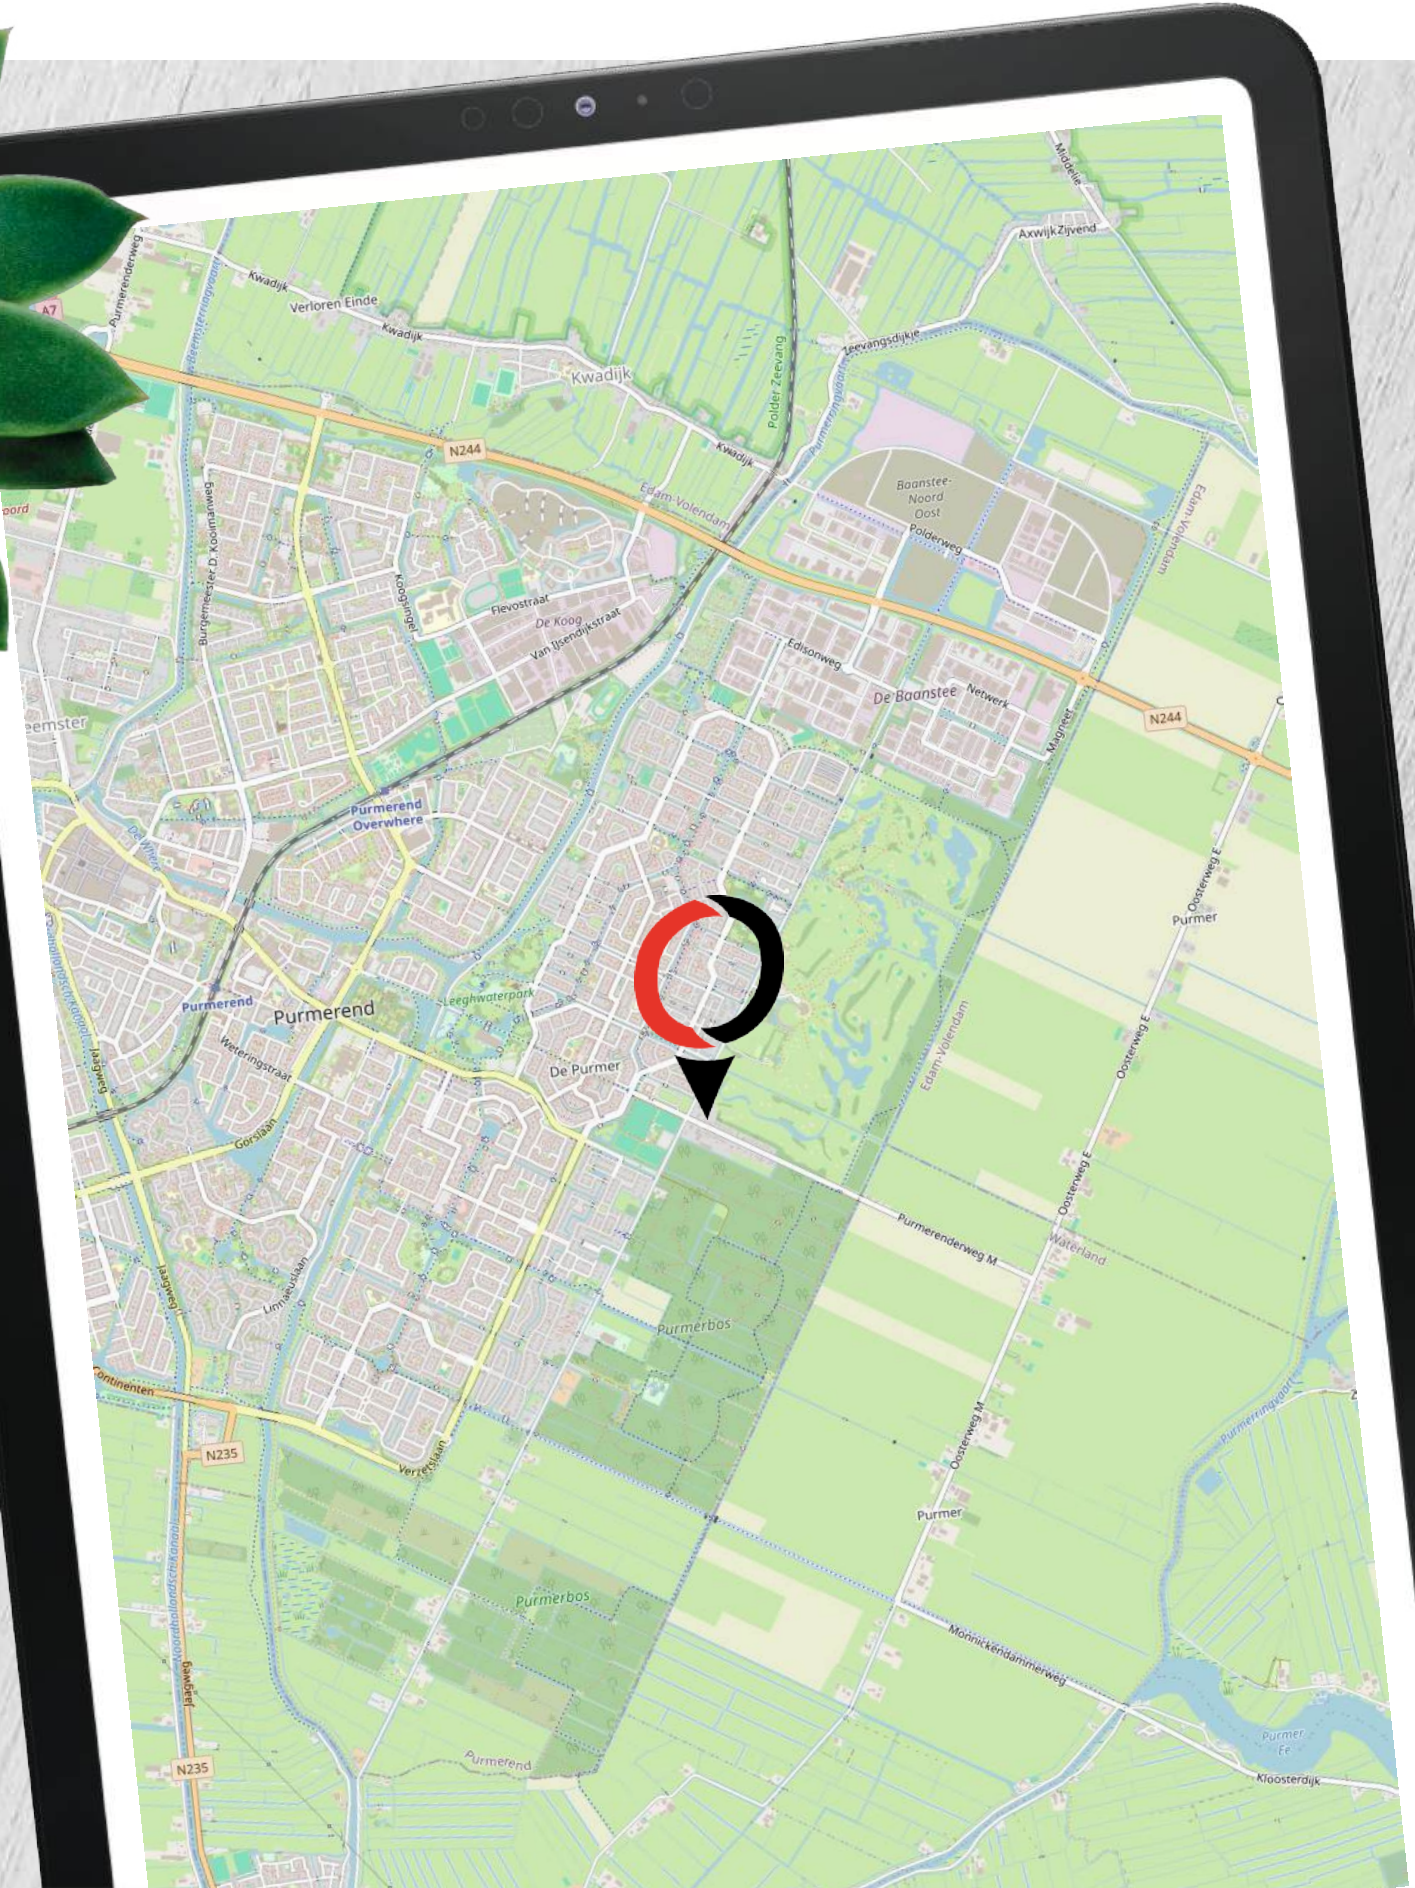

1 Wanneer ben ik in onderhandeling?

Je bent pas in onderhandeling met de verkopende partij als deze reageert op jouw bod door:

- a) Een tegenbod te doen.
- b) Expliciet te melden dat jullie in onderhandeling zijn.

Je bent dus nog niet in onderhandeling als de verkopende makelaar zegt dat hij jouw bod met de verkoper zal bespreken.

2 Mag een verkoopmakelaar doorgaan met bezichtigingen als er al over een bod onderhandeld wordt?

Ja, dat mag. Een onderhandeling hoeft namelijk niet tot een verkoop te leiden. Bovendien zal de verkoper waarschijnlijk graag willen weten of er meer belangstelling is. Ook mag er met meerdere geïnteresseerde kopers tegelijkertijd onderhandeld worden. Een NVM-makelaar moet dit wel duidelijk aan alle partijen melden.

Vaak zal de verkopende NVM- makelaar belangstellenden mededelen dat er al een bod ligt of dat er onderhandelingen gaande zijn. De NVM-makelaar doet geen mededelingen over de hoogte van de biedingen. Dit zou overbieden kunnen uitlokken.

3 Wanneer ik de vraagprijs bied, moet de verkoper de woning dan aan mij verkopen?

Nee, de verkoper is niet verplicht de woning dan aan jou te verkopen. De Hoge Raad heeft bepaald dat de vraagprijs gezien moet worden als een uitnodiging tot het doen van een bod. Ook als je de vraagprijs biedt, kan de verkoper dus beslissen of hij jouw bod wel of niet aanvaardt, of (via zijn makelaar) een tegenbod doet.

4 Kan de verkoper de vraagprijs van een woning tijdens de onderhandeling verhogen?

Ja, de verkoper kan besluiten de vraagprijs te verhogen of te verlagen. Daarnaast heb je als potentiële koper ook het recht tijdens de onderhandelingen uw bod te verlagen. Zodra de verkopende partij een tegenbod doet, vervalt namelijk uw eerdere bod.

5 Mag een makelaar van de NVM tijdens de onderhandeling het systeem van verkoop wijzigen?

Ja, dat mag. Soms zijn er zo veel belangstellenden die de vraagprijs bieden of benaderen, dat het moeilijk te bepalen is wie de beste koper is. Op dat moment kan de verkoper – op advies van zijn makelaar – besluiten de biedingsprocedure te wijzigen in bijvoorbeeld een inschrijvingsprocedure.

In deze procedure krijgen alle bidders een gelijke kans om een bod uit te brengen. De makelaar dient uiteraard eerst eventueel eerder gedane toezeggingen of afspraken na te komen, voordat de procedure veranderd wordt.

6 Mag een NVM-makelaar een onrealistisch hoge prijs vragen voor een woning?

De verkoper bepaalt in overleg met zijn NVM-makelaar welke prijs realistisch is voor de woning. De koper kan onderhandelen over de prijs, maar de verkoper beslist.

7 Wat is een optie?

Het begrip 'optie' wordt op twee manieren gebruikt:

Je bent pas in onderhandeling met de verkopende partij als deze reageert op jouw bod door:

- a) In juridische zin geeft een optie een partij (in dit geval de koper) de keuze om door een eenzijdige verklaring een koopovereenkomst met een andere partij (de verkoper) te sluiten. Beide partijen zijn het dan eens over de voorwaarden van de koop, maar de koper krijgt bijvoorbeeld nog een week bedenktijd. Bij de aankoop van een nieuwbouwwoning is zo'n optie gebruikelijk. Bij de aankoop van een bestaande woning niet.
- b) Bij de aankoop van bestaande woningen wordt het begrip 'optie' eigenlijk ten onrechte gebruikt. 'Optie' heeft dan de betekenis van bepaalde afspraken die een verkopende NVM-makelaar maakt met een geïnteresseerde koper tijdens het onderhandelingsproces.

Bijvoorbeeld de toezegging dat de koper een paar dagen bedenktijd krijgt voor het uitbrengen van een bod. De koper kan deze tijd gebruiken om beter inzicht te krijgen in zijn financiering of de gebruiksmogelijkheden van de woning.

De NVM-makelaar zal in deze periode bij andere geïnteresseerde partijen aangeven, dat op de woning een optie rust. Een optie kunt u niet eisen. De verkoper beslist in overleg met de NVM-makelaar of dergelijke opties worden gegeven.

8 **Moet de makelaar met mij als eerste in onderhandeling als ik de eerste ben die een afspraak maakt voor een bezichtiging? Of als ik als eerste een bod uitbreng?**

Nee, dit hoeft niet. De verkoper bepaalt samen met de verkopende makelaar met wie hij in onderhandeling gaat. Vraag als koper de verkopende makelaar van te voren naar de verkoopprocedure die gehanteerd wordt om teleurstelling te voorkomen.

9 **Hoe komt de koop tot stand?**

Als verkoper en koper het eens zijn over de belangrijkste zaken - onder andere prijs, leveringsdatum, ontbindende voorwaarden en eventuele afspraken over roerende zaken -, dan legt de verkopende NVM-makelaar de afspraken vast in de koopovereenkomst. Pas als beide partijen de koopovereenkomst hebben ondertekend, komt de koop tot stand. Ontbindende voorwaarden zijn een belangrijk aandachtspunt. Koper en verkoper moeten het eens zijn over aanvullende afspraken en ontbindende voorwaarden voordat de koopovereenkomst wordt opgemaakt. De koop komt pas tot stand op het moment dat de koopovereenkomst door beide partijen is ondertekend. Dit vloeit voort uit de Wet Koop onroerende zaak en heet het schriftelijkheidsvereiste. Een mondelinge of per e-mail bevestigde afspraak is dus niet voldoende. Zodra de verkoper en de koper de koopovereenkomst hebben ondertekend en de koper (en eventueel de notaris) een afschrift van de overeenkomst heeft ontvangen, treedt voor de particuliere koper de wettelijke bedenktijd in werking. Binnen deze tijd kunt u als koper alsnog afzien van de koop. Na deze tijd is de koop definitief rond, tenzij de ontbindende voorwaarden van toepassing zijn.

10 **Wat houdt de drie dagen bedenktijd voor de koper precies in?**

De wettelijk vastgestelde drie dagen bedenktijd houdt in dat u als koper zonder opgaaf van redenen de koop kunt ontbinden. De bedenktijd van drie dagen gaat in zodra een kopie van de getekende koopovereenkomst aan de koper ter hand is gesteld. De bedenktijd kan langer duren dan drie dagen als deze eindigt op een zaterdag, zondag of algemeen erkende feestdag. Hiervoor zijn regels opgesteld. De NVM-makelaar kan precies aangeven tot wanneer de bedenktijd loopt.

11 **Overbieden, te veel bieden en financiering!**

Potentiële kopers denken vaak dat ze altijd moeten overbieden, maar dat is niet altijd het geval. Je bieding hangt af van de woningwaarde en de gestelde vraagprijs, die kan variëren. Dit kan lastig zijn als je de markt niet goed kent. Bovendien hoeft je niet altijd volledig met eigen middelen te betalen; je financieringsmogelijkheden zijn gebaseerd op zowel je inkomen als het taxatierapport van de woning, zowel de huidige waarde als op de waarde na eventuele verbouwingen. Overweeg om een aankoopmakelaar te raadplegen voor meer inzicht voordat je een huis koopt, en plan indien gewenst een verhuisadviesgesprek met ons in om te ontdekken hoe wij je kunnen assisteren.

12 **Energielabel verplicht**

Bij de verkoop van je huis is een geldig en geregistreerd energielabel verplicht. In 2015 kregen huiseigenaren een voorlopig energielabel van de Rijksoverheid, dat een schatting was van de energiezuinigheid op basis van bekende gegevens zoals het type woning en bouwjaar. Vanaf 1 januari 2021 is de bepaling van het energielabel uitgebreider geworden. Voorheen kon je als eigenaar online enkele kenmerken doorgeven, maar nu neemt een erkende deskundige ter plaatse gegevens op, zoals afmetingen en aanwezige isolatie en installaties. Hierdoor is het energielabel nauwkeuriger en bevat het specifieke aanbevelingen voor verduurzaming.

Extra informatie



Erfdienstbaarheden

Indien er op de woning c.q. het perceel erfdienstbaarheden, kwalitatieve verplichtingen en/of andere bedingen rusten, gaan deze over op de koper en worden als bijlage behorend bij de koopakte gesteld, meestal in de vorm van het eigendomsbewijs.

Koopakte

Behoudens nadere afspraken gelden de standaardregels, zoals deze voorkomen in de model koopakte opgesteld door de Nederlandse Vereniging van Makelaars.

Waarborgsom

De waarborgsom (of bankgarantie) bedraagt 10% en dient te worden voldaan aan de notaris binnen de vastgestelde termijn. Tenzij anders is overeengekomen tekent de verkopende partij het voorlopig koopcontract als eerste. Indien koper niet uiterlijk binnen drie werkdagen mede ondertekent, behoudt verkoper zich het recht voor om zonder schadevergoeding de woning aan een andere gegadigde aan te bieden.

Ouderdomsclausule

In de koopovereenkomst zal, indien van toepassing, worden opgenomen dat koper verklaart ermee bekend te zijn dat de onroerende zaak van een bepaalde leeftijd is, hetgeen betekent dat de eisen die aan de bouwkundige kwaliteit gesteld worden, lager kunnen liggen dan bij nieuwere objecten.

Asbestclausule

Indien de woning is gebouwd voor 01 juli 1993, dan is het mogelijk dat er in de woning asbest is verwerkt. Indien er bij de verkopende partij niets bekend is met betrekking tot de aanwezigheid van asbest zal er derhalve een mogelijk asbestclausule in de koopovereenkomst worden opgenomen. Voor de verwijdering van dergelijke materialen gelden milieuvoorschriften die in acht genomen dienen te worden.

Tekeningen en maatvoering

Alle metingen zijn uitgevoerd conform de geldende norm NEN-2580. Het is desalniettemin mogelijk dat maten en tekeningen afwijken van de werkelijke situatie. Wij laten de plattegronden en het meetcertificaat met zorg samenstellen.

Notariskeuze

Wij raden aan om voor een regionale notaris te kiezen. De notaris wordt door de koper(s) aangewezen. Indien de koper een notaris verkiest buiten een straal van het werkgebied van de makelaar, zullen eventuele kosten ten behoeve van een volmacht voor de verkopers voor rekening van kopers komen.

Nog vragen? Wij helpen je graag!

Lexi, Michelle, Charissa en Fleur

0299 - 42 88 98



Reviews **verkooptransacties**

Wat zeggen onze verkopers op Funda?

9,⁰

Mijn huis was razendsnel verkocht dankzij deze makelaar! Ze waren niet alleen professioneel en deskundig, maar ook ontzettend vriendelijk en betrokken. Alles verliep soepel en prettig. Ik zou hen zonder twijfel opnieuw inschakelen.

- Een Funda gebruiker | **Sarongstraat 58**

10,⁰

Deskundig, klantvriendelijk, zeer behulpzaam. Wij zijn heel tevreden met het verloop van de verkoop van onze woning.

- Een Funda gebruiker | **De Kuilweg 38**

10,⁰

Het contact met de makelaar verliep heel fijn. Er waren korte lijntjes en we werden van alles op de hoogte gehouden. Ze plannen de bezichtigingen zo goed mogelijk in vaste blokjes, zodat het jouw als verkoper zo min mogelijk last bezorgd.

- Mandy kolk | **Grotenhuyshof 13**

10,⁰

We zijn zeer tevreden met van Overbeek Makelaars! Alles ging volgens afspraak, we zijn goed op de hoogte gehouden van elke stap in de verkoopprocedure, ze zijn erg vriendelijk en ons huis is best snel verkocht. We raden iedereen aan om van Overbeek Makelaars te nemen bij de verkoop van hun huis!

- Een Funda gebruiker | **J.P. Grootstraat 29**

Onze dienstverlening wat wij voor jou kunnen betekenen

Bij Van Overbeek Makelaars sta jij centraal. Of je nu gaat verkopen, kopen of een taxatie nodig hebt, wij begeleiden je met deskundigheid, persoonlijke aandacht en helder advies. En met vier vestigingen in de regio zijn we altijd dichtbij.



Je woning **verkopen**

Je wilt je huis verkopen tegen de beste prijs en onder de juiste voorwaarden. Wij zorgen voor een slimme verkoopstrategie, een krachtige presentatie op Funda en andere platforms.

Met één vast aanspreekpunt begeleiden we je van kennismaking tot sleuteloverdracht.



Een huis **kopen**

Een huis kopen doe je niet elke dag. Onze aankoopmakelaars kennen de markt, herkennen risico's en onderhandelen namens jou. We denken met je mee, bewaken jouw belangen en zorgen dat je zonder verrassingen je droomhuis koopt. Van eerste bezichtiging tot koopakte staan we aan jouw zijde.



Taxatie nodig?

Heb je een taxatie nodig voor je hypotheekaanvraag, verbouwing of een andere financiële beslissing? Onze gecertificeerde taxateurs leveren snel een betrouwbaar en gevalideerd NWWI-rapport, erkend door alle banken en instanties. Zo weet je precies waar je aan toe bent.

Van Overbeek Makelaars

Een vertrouwde naam in Noord-Holland

Al meer dan 55 jaar staan wij kopers en verkopers in de regio met raad en daad bij. Vanuit onze vestigingen in Purmerend, Edam-Volendam, Hoorn en West-Friesland helpen we jou bij de verkoop, aankoop of taxatie van je woning.

Onze makelaars combineren lokale betrokkenheid met deskundigheid en een persoonlijke aanpak.



Wat mag je van ons verwachten?

- ✔ Meer dan 55 jaar ervaring in vastgoed – lokaal én regionaal
- ✔ Vier vestigingen met sterke marktkennis van jouw omgeving
- ✔ Eén vast aanspreekpunt die jouw traject van A tot Z begeleidt
- ✔ Gecertificeerde makelaars en erkende taxateurs (NVM, VastgoedCert, NRVt)
- ✔ Persoonlijke begeleiding bij verkoop, aankoop én taxatie
- ✔ Snelle, duidelijke communicatie via korte lijnen
- ✔ NVM-lidmaatschap als garantie voor kwaliteit en betrouwbaarheid
- ✔ Altijd een vestiging bij jou in de buurt – loop gerust binnen
- ✔ Goed bereikbaar en gratis parkeren

Purmerend

0299 - 42 88 98

purmerend@vanoverbeek.nl

Gorslaan 12

1441 RG Purmerend



Edam-Volendam

0299 - 37 30 40

edamvolendam@vanoverbeek.nl

Kleine Kerkstraat 4

1135 AT Edam



Hoorn

0229 - 27 17 77

hoorn@vanoverbeek.nl

Lepelaar 3

1628 CZ Hoorn



West-Friesland

0228 - 52 10 52

westfriesland@vanoverbeek.nl

De Tuin 25

1611 KR Bovenkarspel



De Hypotheekshop

Onafhankelijk hypotheekadvies dat bij jou past

Een huis kopen? Dan wil je precies weten wat je kunt lenen en wat slim is. Of je nu je eerste huis koopt, wil doorstromen of je overwaarde wil benutten: een goede hypotheek vormt de basis van jouw woontoeekomst. Bij De Hypotheekshop krijg je geen standaardadvies, maar persoonlijk en onafhankelijk financieel advies afgestemd op jouw leven.

Je vindt De Hypotheekshop gewoon bij ons in huis: in Purmerend, Hoorn en Bovenkarspel. Zo koppelen we jouw woonwensen direct aan een eerlijk financieel advies.

Onze adviseurs kijken verder dan cijfers. Ze willen weten wat jij belangrijk vindt. Want alleen dan krijg je een hypotheek die écht bij je past.

Gratis en zonder verplichtingen

Benieuwd wat jij kunt lenen? Of wat er financieel mogelijk is in jouw situatie?

Het eerste gesprek is helemaal gratis. En wie weet ga je naar huis met meer opties dan je dacht.

Zeker weten dat je goed verzekerd bent

Je koopt niet zomaar een huis. Dan wil je dat alles goed geregeld is. Ook je verzekeringen. Daarom werken wij samen met Brugman & Duim Verzekeringen. Zij vergelijken dagelijks verzekeringen op prijs en voorwaarden. Zo weet je zeker dat je een goede keuze maakt.

Je krijgt advies dat past bij jouw situatie. Precies goed verzekerd.

Benieuwd of jouw situatie goed geregeld is? Vraag direct een persoonlijk adviesgesprek aan.

**BRUGMAN
& DUIM**

VERZEKERINGEN

Gorslaan 12, 1441 RG Purmerend
0299 - 254 211
info@brugmanenduimverzekeringen.nl



De Hypotheekshop Hoorn

Lepelaar 3
1628CZ Hoorn

0229 - 28 57 77
hoorn525@hypotheekshop.nl



De Hypotheekshop Purmerend

Gorslaan 12
1441 RG Purmerend

0299 - 43 67 64
purmerend528@hypotheekshop.nl



De Hypotheekshop Bovenkarspel

De Tuin 25
1611 KR Bovenkarspel

0228 - 447 205
bovenkarspel524@hypotheekshop.nl





Een energielabel voor woningen geeft aan:

- Of een woning veel of weinig energie verbruikt (de energieprestatie). Woningen met een A++++-label zijn het energiezuinigst. De minst zuinige woningen krijgen een G-label.
- Hoe de woning energiezuiniger kan worden. Denk aan isolatie van het dak of het plaatsen van zonnepanelen.
- Of de woning makkelijk van het gas af kan. En of dak, vloer of ramen nog (extra) isolatie nodig hebben om over te stappen op een elektrische warmtepomp of een aansluiting op een warmtenet. In slecht geïsoleerde woningen heeft een warmtepomp of aansluiting op het warmtenet geen zin.

Het energielabel geeft aan hoe goed een woning geïsoleerd is (zogenoemde isolatieniveau). En hoe dak, vloeren en ramen van een woning optimaal geïsoleerd kunnen worden (zogenoemde streefwaarden). Bij een oude woning liggen de streefwaarden lager dan bij een nieuwe woning. Als een dak, vloer of raam optimaal is geïsoleerd, vermeldt het energielabel dat het voldoet aan de standaard voor woningisolatie.

Het belang van het energielabel

Het energielabel heeft voordelen voor de eigenaar van het huis, kopers van woningen en nieuwe huurders:

- Kopers en nieuwe huurders zien direct of een woning energiezuinig of niet zuinig is.
- Het energielabel geeft kopers en huurders een indicatie van de energierekening.
- Het energielabel laat met voorbeelden zien hoe een eigenaar zijn huis energiezuiniger kan maken.
- Het energielabel kan een positieve invloed hebben op de uiteindelijke verkoop- of verhuurprijs van een woning.
- Een groen energielabel kan de verkoop of verhuur van een woning versnellen.



Mogen wij ook je huis **ver**kopen?

Ons team is er klaar voor! Bel of mail ons gerust als er nog vragen zijn.

0299 - 42 88 98

purmerend@vanoverbeek.nl



Volg ons op social media:



Purmerend Facebook
[/vanoverbeekmakelaarspurmerend](#)



Purmerend Instagram
[@vanoverbeekmakelaars](#)



Purmerend Youtube
[@VanOverbeekMakelaarsPurmerend](#)

De door ons verstrekte informatie is vrijblijvend en uitsluitend voor geadresseerde bestemd. Alle door ons verstrekte gegevens zijn met zorg samengesteld en gebaseerd op verkregen informatie. Ter zake de juistheid hiervan kunnen wij echter geen aansprakelijkheid aanvaarden. Alle verstrekte informatie moet worden beschouwd als uitnodiging tot het doen van een bieding, bezichtiging of het starten van een onderhandeling. Op al onze werkzaamheden zijn de voorwaarden van de NVM van toepassing.