

De Makelaar van

MeiërijStad 
MAKELAARDIJ

Hier



Schijndel
Markt 5 A

Vraagprijs € 595.000,- k.k.



Kenmerken

- Bouwjaar: 1955 + 1985
- Inhoud: 593 m³
- Woonoppervlakte: 180 m²
- Garage: geen garage
- Slaapkamers: 5
- Buiten: tuin en dakterras
- De cv-ketel: Nefit HR, 2018
- Ligging: in centrum
- Aanvaarding: in overleg

C



Meerijstad Makelaardij presenteert

Wonen

op een top locatie!

Ruime maisonnette met groot dakterras in het centrum van Schijndel. Het appartement bestaat uit een royale woonkamer met halfopen keuken, een nette badkamer en drie slaapkamers op de eerste woonlaag en nog twee grote slaapkamers op de tweede woonlaag. Vanuit de woonkamer heeft u een leuk uitzicht over de levendige Markt van Schijndel. Het dakterras is ca. 22 m² en voorzien van houten vlonders. Een heerlijke plek waar u tot in de late uurtjes kunt genieten. Diverse winkels, supermarkten en horecageleggen zijn op steenworp afstand van de woning!



Binnenkomst

Aan de achterzijde vindt u de entree met trapopgang naar het appartement. U komt binnen in de hal met toegang tot de grote leefruimte, het toilet, de trapopgang en de wasruimte met de witgoed-aansluitingen en de opstelling van de cv-installatie. De woonkamer is zeer royaal en biedt meerdere indelingsmogelijkheden. Diverse ramen zorgen voor veel licht en een leuk uitzicht op de levendige Markt. De woonkamer is afgewerkt met een balkenplafond, tegelvloer en stucwerk wanden.





Monique van Rijbroek
Meerijstad Makelaar

**“Verkopen
is luisteren
en vooral
de dialoog
aangaan
met
kopers en
klanten”**





Woonkeuken

Aansluitend komt u in de half open woonkeuken met een groot L-vormig, massief houten keukenmeubel. Het keukenmeubel beschikt over boven en onderkasten, veel werk- en bergruimte dus! Verder is het keukenmeubel uitgerust met een inductie kookstel, afzuigkap, oven, koelkast en een vaatwasser.

Via een loopdeur is het dakterras bereikbaar. Het terras is voorzien van houten vlonders en een buitenkraan.








Baden en slapen

Aan de achterzijde vindt u drie slaapkamers en de badkamer. De slaapkamers zijn voorzien van rolluiken. Vanuit twee slaapkamers heeft u met een vaste trap toegang tot een vide. De nette badkamer is afgewerkt met witte en grijze tegels en uitgerust met een groot badkamermeubel met dubbele wastafel, een spiegel met verlichting en een grote inloopdouche. Tevens is de badkamer voorzien van ramen voor licht en ventilatie.

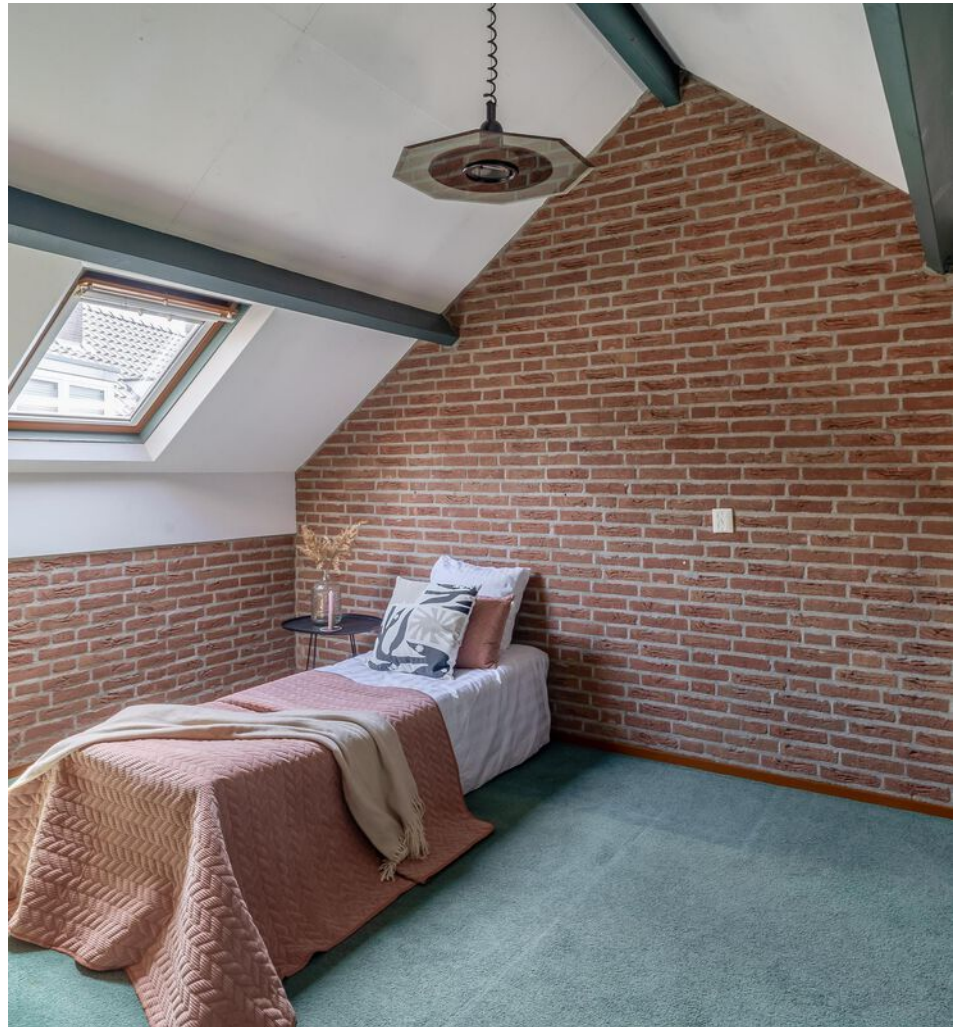

Jochem Kroon
Meerijstad Makelaar

**U heeft
interesse in
een pand?**

Bel me op
073 544 21 00
of maak een
afspraak.





Wat een ruimte!

Via een vaste trap komt u op de overloop met aansluitend nog twee slaapkamers. Beide kamers beschikken over een dakkapel en zijn afgewerkt met stucwerk wanden, houten plafond en een laminaatvloer.





Buiten


Het appartement beschikt ook over een tuin van ca. 45 m². Een heerlijke plek om buiten te zitten. De tuin is fraai aangelegd en voorzien van een overkapping en een berging om uw fiets(en) te plaatsen en tuingereedschap op te bergen.






Ligging

Dit appartement is gelegen midden in het levendige centrum van Schijndel. Vanuit de woning heeft u een fraai uitzicht over de Markt en vindt u alle voorzieningen, zoals supermarkten, drogisterijen en boetiekjes op steenworp afstand! En dat terwijl u het dakterras een totale rust ervaart! Ook overige voorzieningen zoals scholen en sportfaciliteiten zijn in de directe nabijheid te vinden. De ligging ten opzichte van uitvalswegen is uitstekend. U bereikt binnen enkele minuten de Structuurweg die u bij de snelwegen A2 en A50 brengt.

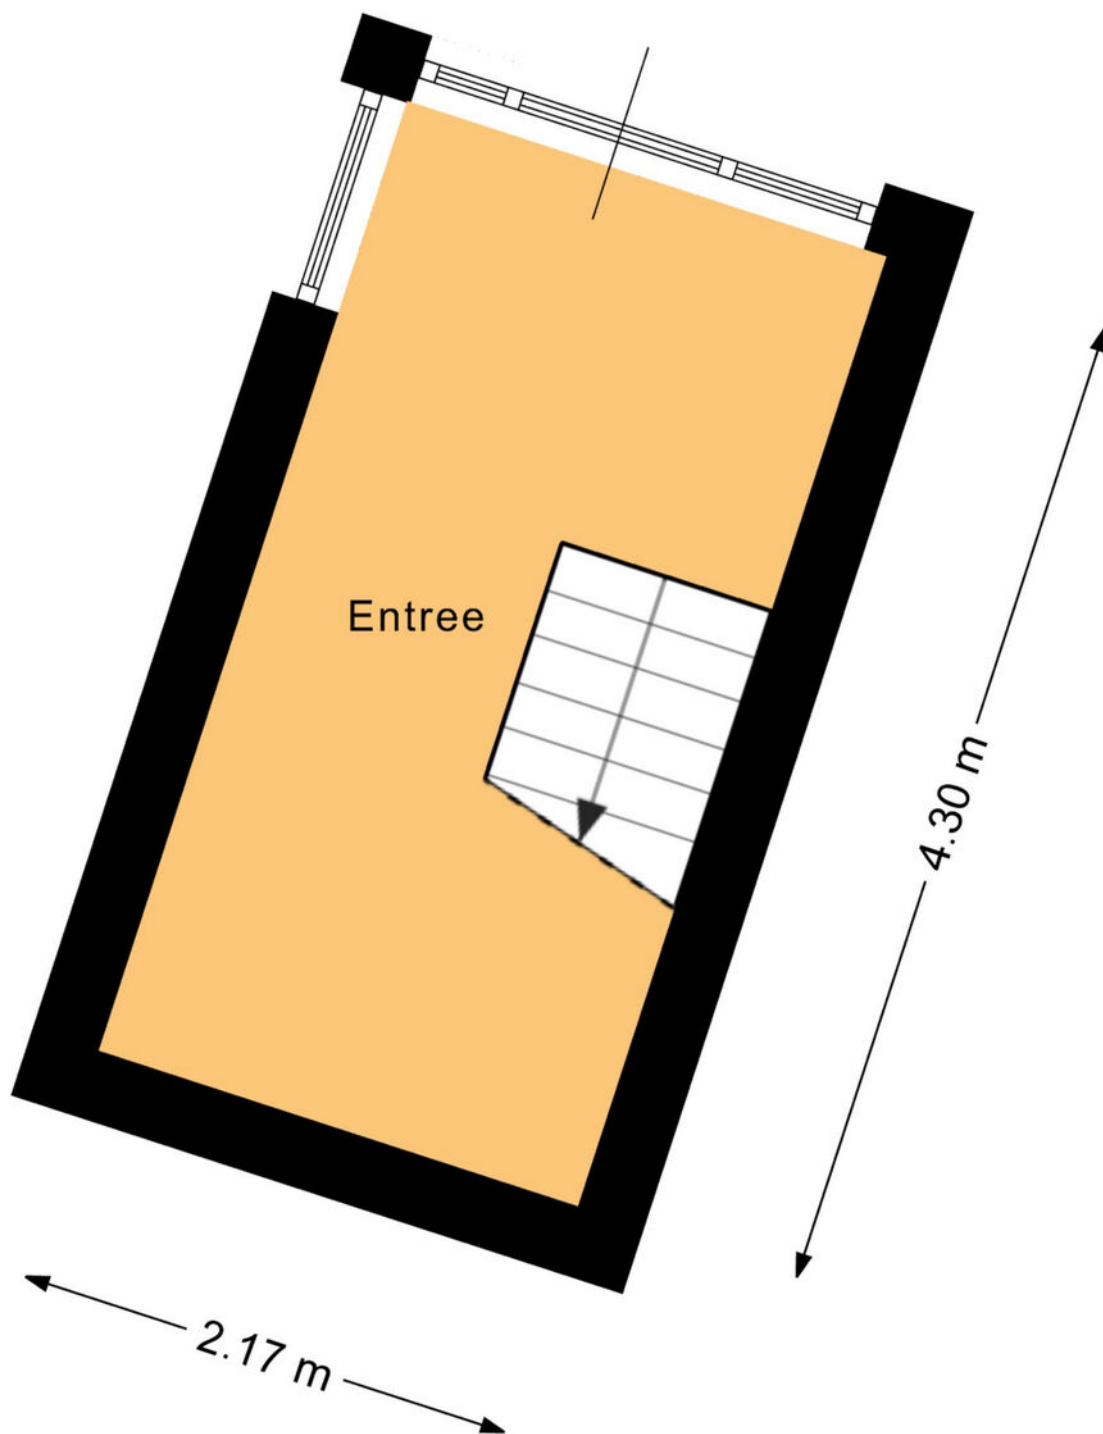


Deze plattegrond is met de meeste zorg samengesteld.
Er kunnen geen rechten aan worden ontleend.



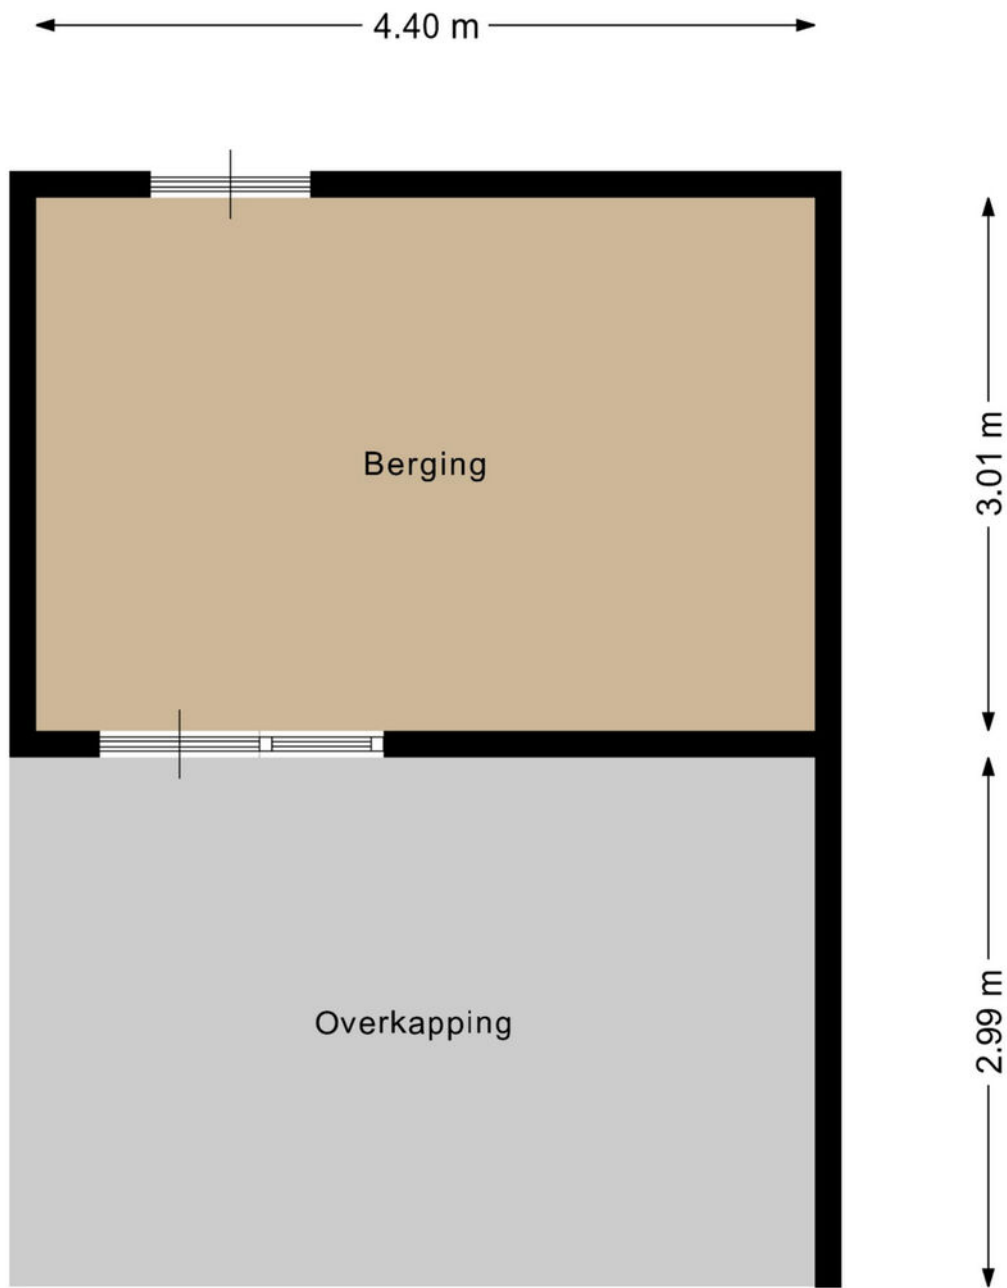

Deze plattegrond is met de meeste zorg samengesteld.
Er kunnen geen rechten aan worden ontleend.



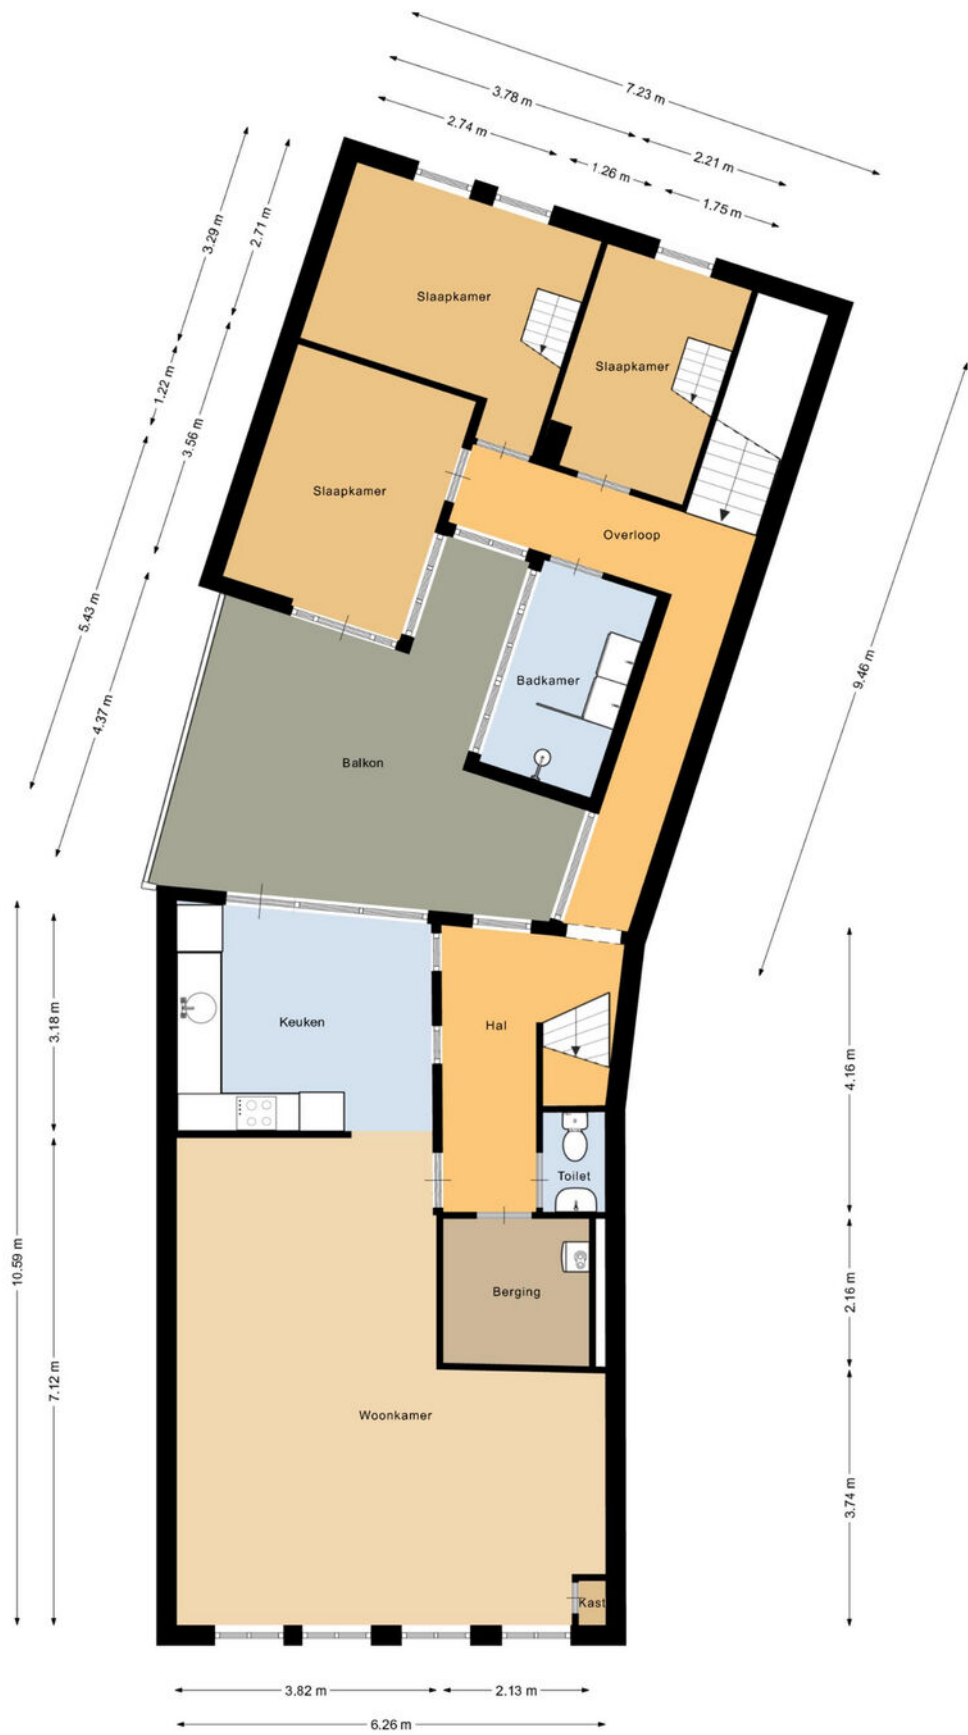

Deze plattegrond is met de meeste zorg samengesteld.
Er kunnen geen rechten aan worden ontleend.




Plattegronden



Deze plattegrond is met de meeste zorg samengesteld.
Er kunnen geen rechten aan worden ontleend.



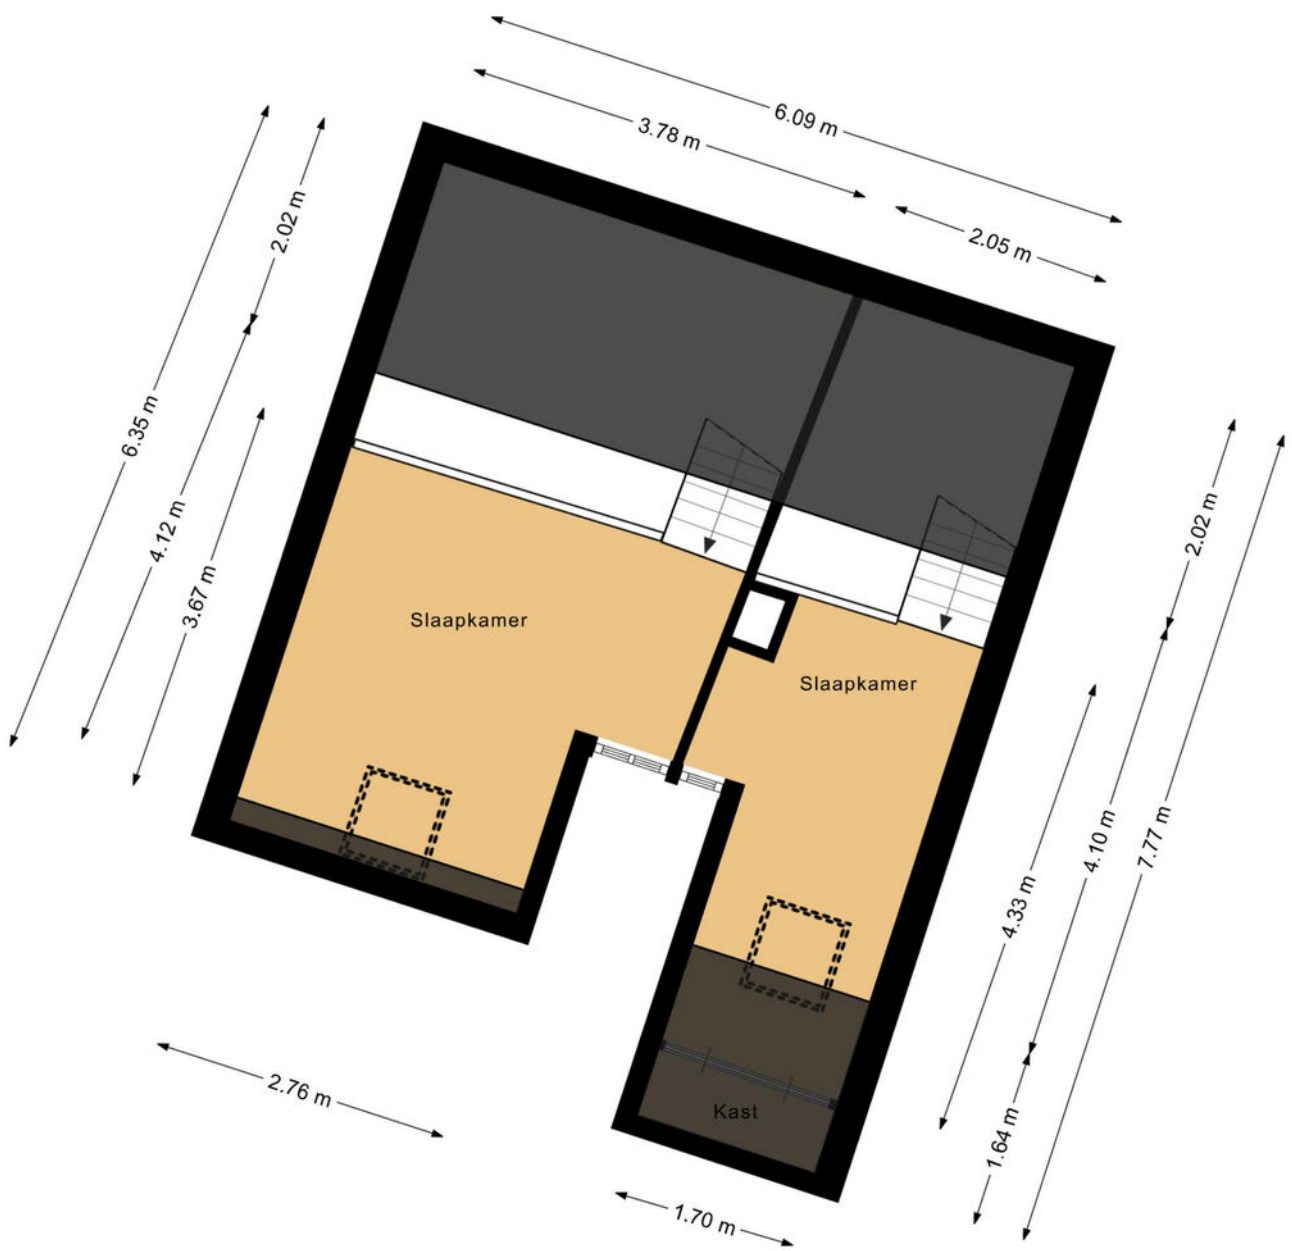


Deze plattegrond is met de meeste zorg samengesteld.
Er kunnen geen rechten aan worden ontleend.





<p>12345 Deze kaart is noordgericht</p> <p>Perceelnummer 25 Huisnummer</p> <p>— Vastgestelde kadastrale grens — Voorlopige kadastrale grens — Administratieve kadastrale grens — Bebouwing</p> <p>Voor een eensluidend uittreksel, geleverd op 29 mei 2026 De bewaarder van het kadaster en de openbare registers</p>	<p>Schaal 1: 500</p> <p>Kadastrale gemeente Schijndel Sectie G Perceel 1207</p> <p>Aan dit uittreksel kunnen geen betrouwbare maten worden ontleend. De Dienst voor het kadaster en de openbare registers behoudt zich de intellectuele eigendomsrechten voor, waaronder het auteursrecht en het databankenrecht.</p>	
--	---	---

Kadastrale kaart

Wat vind jij belangrijk in je leven?

Eerst mensen, dan huizen

Hoe jouw leven eruit ziet bepaalt de keuze van jouw nieuwe huis. Daarom vragen wij altijd wat jij belangrijk vindt in het dagelijks leven. Daarmee gaat de Meierijstad makelaar op zoek naar het huis dat bij jou past. Want niet alleen het aantal slaapkamers bepaalt het woongenot. De wijk, maar ook de straat moet bij je passen. De winkels op fietsafstand. Of is vijf minuten met de auto ook goed? Laat ons weten wat jij belangrijk vindt en wij helpen je verder. Kijk op demakelaarvanhier.nl

Monique van Rijbroek
Meierijstad Makelaar



Lijst van roerende zaken

	Blijft achter	Gaat mee	Ter overname
Woning - Interieur			
Verlichting, te weten			
- inbouwspots/dimmers	X		
- opbouwspots/armaturen/lampen/dimmers	X		
- losse (hang)lampen	X		
Raamdecoratie/zonwering binnen, te weten			
- gordijnrails	X		
- gordijnen	X		
- overgordijnen	X		
- Alle raambekleding	X		
Vloerdecoratie, te weten			
- vloerbedekking	X		
- parketvloer	X		
- laminaat	X		
- plavuizen	X		
Woning - Keuken			
Keukenblok (met bovenkasten)	X		
Keuken (inbouw)apparatuur, te weten			
- kookplaat	X		
- afzuigkap	X		
- oven	X		
- koelkast	X		
- vaatwasser	X		
Woning - Sanitair/sauna			
Toilet met de volgende toebehoren			
- Alles wat vast zit	X		
Badkamer met de volgende toebehoren			

Lijst van roerende zaken

	Blijft achter	Gaat mee	Ter overname
- Alles wat vast zit	X		
Woning - Exterieur/installaties/ veiligheid/energiebesparing			
Brievenbus	X		
(Voordeur)bel	X		
(Veiligheids)sloten en overige inbraakpreventie	X		
Rookmelders	X		
(Klok)thermostaat	X		
Rolluiken	X		
Telefoonaansluiting/ internetaansluiting	X		
Warmwatervoorziening, te weten			
- CV-installatie	X		
Tuin - Inrichting			
Tuinaanleg/bestrating	X		
Beplanting	X		
Tuin - Verlichting/installaties			
Buitenverlichting	X		

Belangrijk om te weten

Het huis van je dromen? Je bent je aan het oriënteren op de huizenmarkt en wellicht is dit het huis waar je al die tijd naar op zoek bent geweest! Als je een huis heel graag wilt, zie je soms de mindere kanten niet meer. Laat je daarom altijd goed informeren. Een aantal belangrijke vragen die je jezelf in ieder geval zou kunnen stellen, hebben we voor je op een rijtje gezet.

Veelgestelde vragen

Ik ben van plan om een bestaande woning te kopen. Is het verstandig om een bouwtechnische keuring te laten verrichten? Ja, de aankoop van een woning is een belangrijke financiële beslissing. Je doet er dus verstandig aan de bouwkundige staat van de woning te laten bekijken. Meierijstad Makelaardij adviseert je dan ook om altijd een bouwtechnische keuring te laten verrichten. Deze helpt jou als koper ook bij je zogenaamde onderzoeksplicht.

Wat houdt de onderzoeksplicht van een koper in? Een (potentiële) koper moet onderzoek doen naar de woning die hij wil gaan kopen. Gebreken die de koper bij de bezichtiging van de woning heeft ontdekt of had behoren te ontdekken, blijven in principe voor zijn rekening. Zijn er concrete aanwijzingen voor de aanwezigheid van een bepaald gebrek? Dan moet de koper specialistisch onderzoek laten verrichten.

Let op! Voor het uitvoeren van een bouwtechnische keuring heb je toestemming nodig van de verkoper. Neem dit dus mee in de onderhandelingen. Wordt de keuring na het sluiten van de koopovereenkomst uitgevoerd? Dan moet je dit als koper bij het uitbrengen van een bod meenemen als ontbindende voorwaarde.

Wanneer ben ik in onderhandeling?

Je bent pas in onderhandeling als de verkopende partij reageert op jouw bod door een tegenbod te doen. Je bent echter nog niet in onderhandeling als de verkopende makelaar aangeeft dat hij jouw bod met de verkoper zal bespreken.

Mag een makelaar doorgaan met bezichtigingen als er al over een bod onderhandeld wordt? Ja, dat mag. Een onderhandeling hoeft namelijk nog niet tot een verkoop te leiden. Bovendien kan het zijn dat de verkoper graag wil weten of er meer belangstelling is. Overigens mag ook met meer dan één gegadigde tegelijk worden onderhandeld. Een NVM-makelaar moet dit wel duidelijk melden.

Vaak zal de verkopende NVM-makelaar aan belangstellenden vertellen dat een pand, zoals dat heet, 'onder bod' is. Als belangstellende mag je dan wel een

bod uitbrengen, maar de makelaar mag dan pas met jou in onderhandeling treden als de onderhandeling met de eerste geïnteresseerde beëindigd is. De NVM-makelaar doet geen mededelingen over de hoogte van biedingen. Dit zou namelijk overbieden kunnen uitlokken.

Wanneer ik de vraagprijs bied, moet de verkoper de woning dan aan mij verkopen? Nee. De Hoge Raad heeft bepaald dat de vraagprijs moet worden gezien als een uitnodiging tot het doen van een bod. Ook als je de vraagprijs biedt, kan de verkoper dus nog beslissen of hij jouw bod aanvaardt of niet, of dat hij zijn makelaar een tegenbod laat doen.

Kan de verkoper de vraagprijs van een woning tijdens de onderhandeling verhogen? Ja, de verkoper kan besluiten de vraagprijs te verhogen of te verlagen. Daarnaast kun je als potentiële koper echter ook besluiten om tijdens de onderhandelingen jouw bod weer te verlagen. Zodra de verkopende partij een tegenbod doet, vervalt namelijk jouw eerder gedane bod.

Hoe komt de koop tot stand? Als verkoper en koper het eens zijn over de belangrijkste zaken (zoals de prijs, de opleveringsdatum en de ontbindende voorwaarden), legt de verkopende makelaar de afspraken schriftelijk vast in een koopakte. Ontbindende voorwaarden zijn hierin een belangrijk onderwerp. Je krijgt als koper niet automatisch een ontbindende voorwaarde.

Wil je bijvoorbeeld een ontbindende voorwaarde voor de financiering, dan moet je dit melden bij het uitbrengen van jouw bod. Het is dan ook belangrijk dat de partijen het eens zijn over aanvullende afspraken en ontbindende voorwaarden voordat de koopakte wordt opgemaakt. Zodra beide partijen de koopakte hebben ondertekend en de koper een afschrift van deze akte heeft ontvangen, treedt voor jou als particuliere koper de wettelijke bedenktijd van drie dagen in werking. Binnen deze tijd kun je als koper alsnog afzien van de aankoop.

Doe je dit niet, zijn de financiën rond en vormen ook eventuele andere ontbindende voorwaarden geen obstakel meer, dan zal op de afgesproken opleveringsdatum de overdracht plaatsvinden bij de notaris.

Moet een makelaar als eerste met mij in onderhandeling gaan als ik de eerste ben die belt voor een bezichtiging of als ik als eerste een bod uitbreng?

Nee. De verkopende makelaar bepaalt samen met de verkoper de verkoopprocedure. Heb je serieus belangstelling, vraag de makelaar dan wat jouw positie is. Dat kan teleurstelling voorkomen.

Over ons kantoor

De beslissing om een huis te kopen of verkopen is niet zo maar wat. Daar gaat een heel proces aan vooraf. Omdat dit een van de grootste aan- of verkopen is in een mensenleven schakel je een makelaar in met een goede naam in de regio en waar je een goed gevoel bij hebt.

Als ervaren makelaarskantoor hebben wij de nodige connecties en kennen we de markt op ons duimpje.

We leveren die extra service waarmee ook jij als tevreden klant afscheid van ons zult nemen. We weten gewoon hoe het werkt en hebben er plezier in, Kom eens langs, bij ons staat de deur altijd voor je open!

Jochem Kroon
Meerijstad Makelaar

Meerijstad
MAKELAARDIJ

Kloosterstraat 6 | 5481 BE Schijndel | 073 544 21 00
info@demakelaarvanhier.nl





**‘De streek,
de mensen,
het karakter’**