

te koop



Noorder Kerkedijk 27

Rotterdam

Vraagprijs € 325.000 k.k.

JANSS.
makelaardij & taxaties

Kenmerken

WOONOPPERVLAKTE
71 m²

PERCEELOPPERVLAKTE
131 m²

INHOUD
270 m³

AANTAL SLAAPKAMERS
2

BOUWJAAR
1903

ENERGIELABEL
C





Omschrijving

Sfeervolle dijkwoning, gelegen op een ruim perceel van 131 m2 EIGEN GROND.

Deze leuke woning heeft veel authentieke elementen, maar ook hedendaagse luxe zoals airco en zonnepanelen.

Daarnaast is de woning voorzien van een nieuw dak rolluiken en een heerlijke tuin op het oosten.

De ligging is ideaal tov winkelcentrum Keizerswaard, tramhalte, park de twee heuvels, de kuip en uitvalswegen A15 / A16.

Indeling

Begane grond

Entreehal met trapopgang en toegang tot de woonkamer. Sfeervolle woonkamer van ca. 16 m2 met sfeervolle schouw en airco.

Via de tussenthal bereikt u het toilet en de eetkamer met aansluitend de keuken. De keuken is voorzien van een inductieplaat, afzuigkap en een oven.

Via de keuken is de tuin toegankelijk. De tuin heeft een oostelijke ligging, maar door de lage bebouwing kunt u vrijwel heel de dag van de zon genieten. Achterin de tuin bevindt zich een dubbele houten berging.

Via de zijkant van de woning heeft u toegang tot de straat.

1e verdieping


Overloop, wastast en 2 slaapkamers. De hoofdslaapkamer heeft een vloeroppervlak van ca. 12 m2 en is voorzien van airco. Echter heeft deze kamer wel schuine kappen waardoor het gebruiksoppervlak kleiner is. De 2e slaapkamer is 5,8 m2. Naast de kleine slaapkamer vindt u de badkamer welke volledig betegeld is en voorzien van een hoekbad met douchemogelijkheid en een wastafel in een luxe meubel.

Bijzonderheden:

- Oplevering in overleg, indicatie september 2026.
- Bouwjaar: 1903.
- Gelegen op 131 m2 eigen grond.
- Woonoppervlak: 71 m2.
- Fase 0 funderingsonderzoeksrapport aanwezig.
- Energielabel C.
- Verwarming en warm water middels HR CV-ketel uit 2024.
- 8 zonnepanelen.
- 2 airco units.
- In de koopakte wordt een ouderdomsclausule opgenomen.


Neem uw eigen NVM-aankoopmakelaar mee. Deze treedt op voor uw belangen.

Deze brochure is door ons kantoor met de meeste zorg samengesteld aan de hand van de door de verkoper aan ons ter hand gestelde gegevens en tekeningen. Derhalve kunnen wij geen garanties verstrekken, noch kunnen wij op enigerlei wijze eventuele aansprakelijkheid voor deze gegevens aanvaarden.

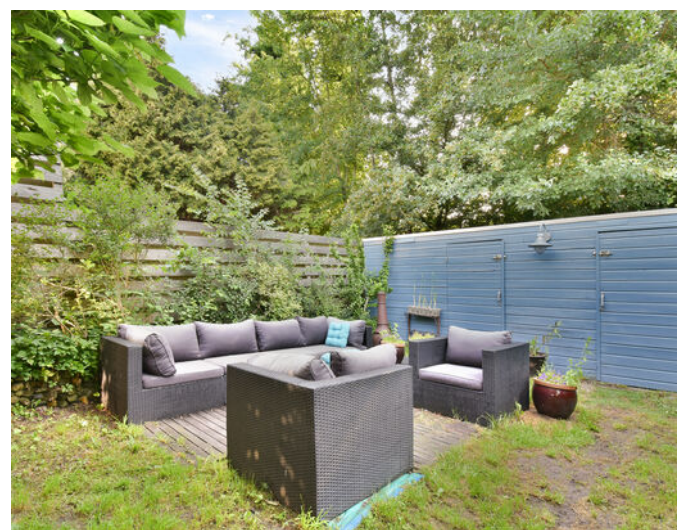





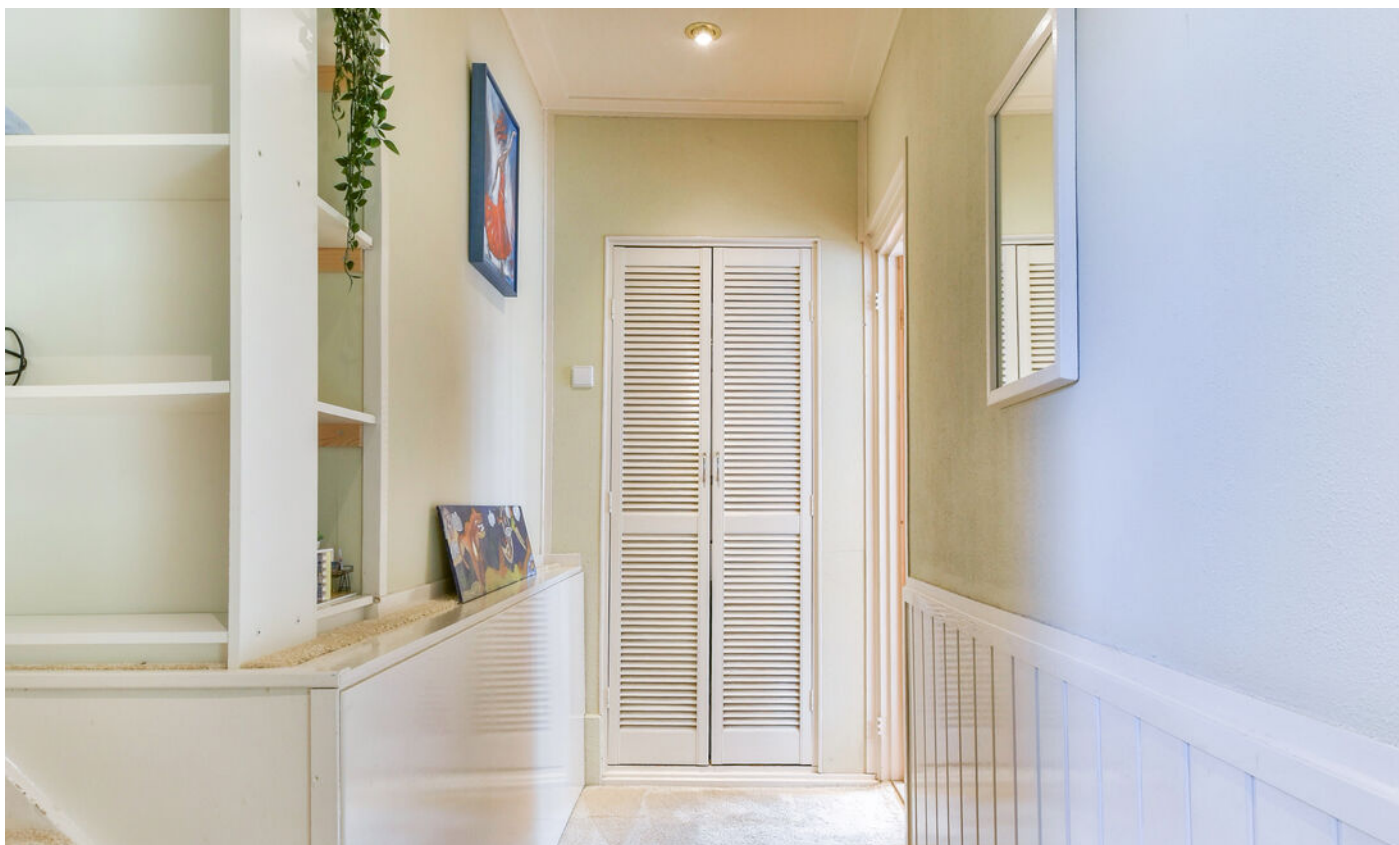










Plattegrond



Noorderkerkdijk 27 - Rotterdam Perceeltekening

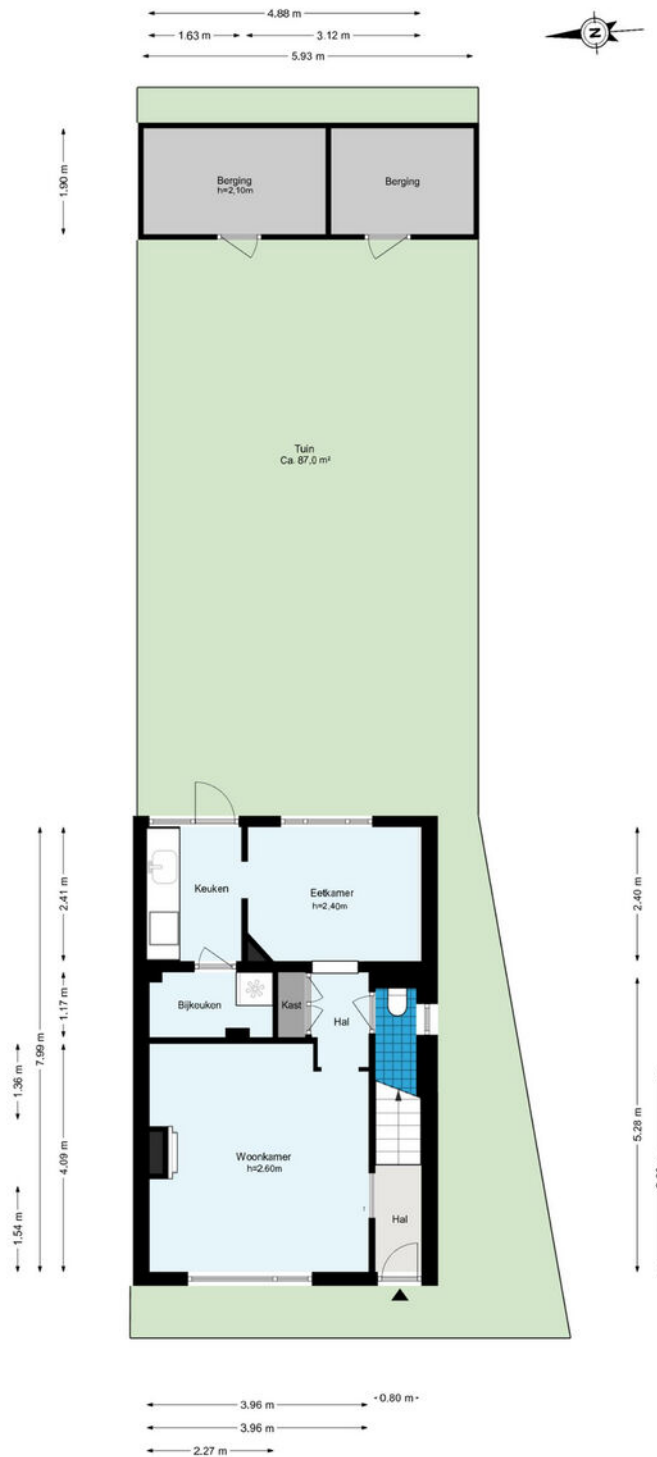

De plattegronden zijn geproduceerd voor promotionele doeleinden en ter indicatie.
Aan de plattegronden kunnen geen rechten worden ontleend.
© www.woningmedia.nl

Plattegrond


Noorder kerkedijk 27 - Rotterdam Begane grond

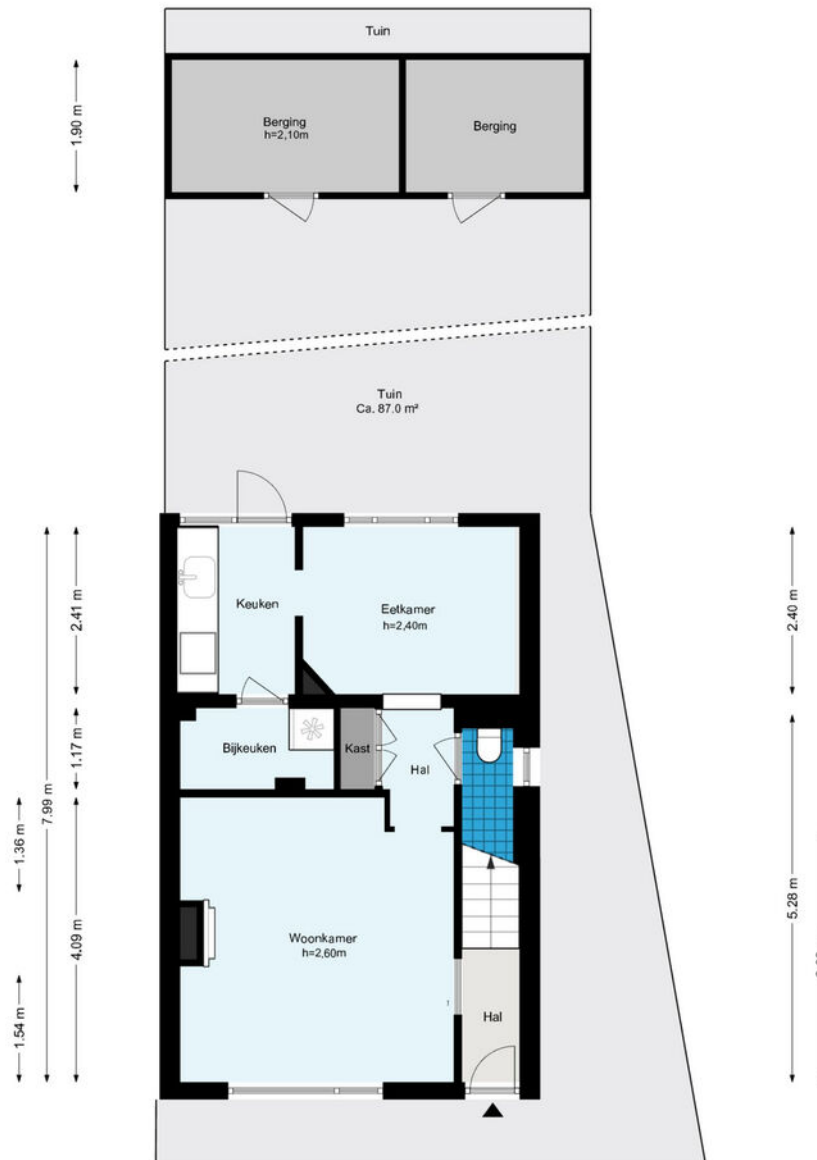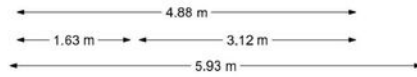

De plattegronden zijn geproduceerd voor promotionele doeleinden en ter indicatie.
Aan de plattegronden kunnen geen rechten worden ontleend.
© www.woningmedia.nl

Plattegrond

Noorder kerkedijk 27 - Rotterdam Eerste verdieping

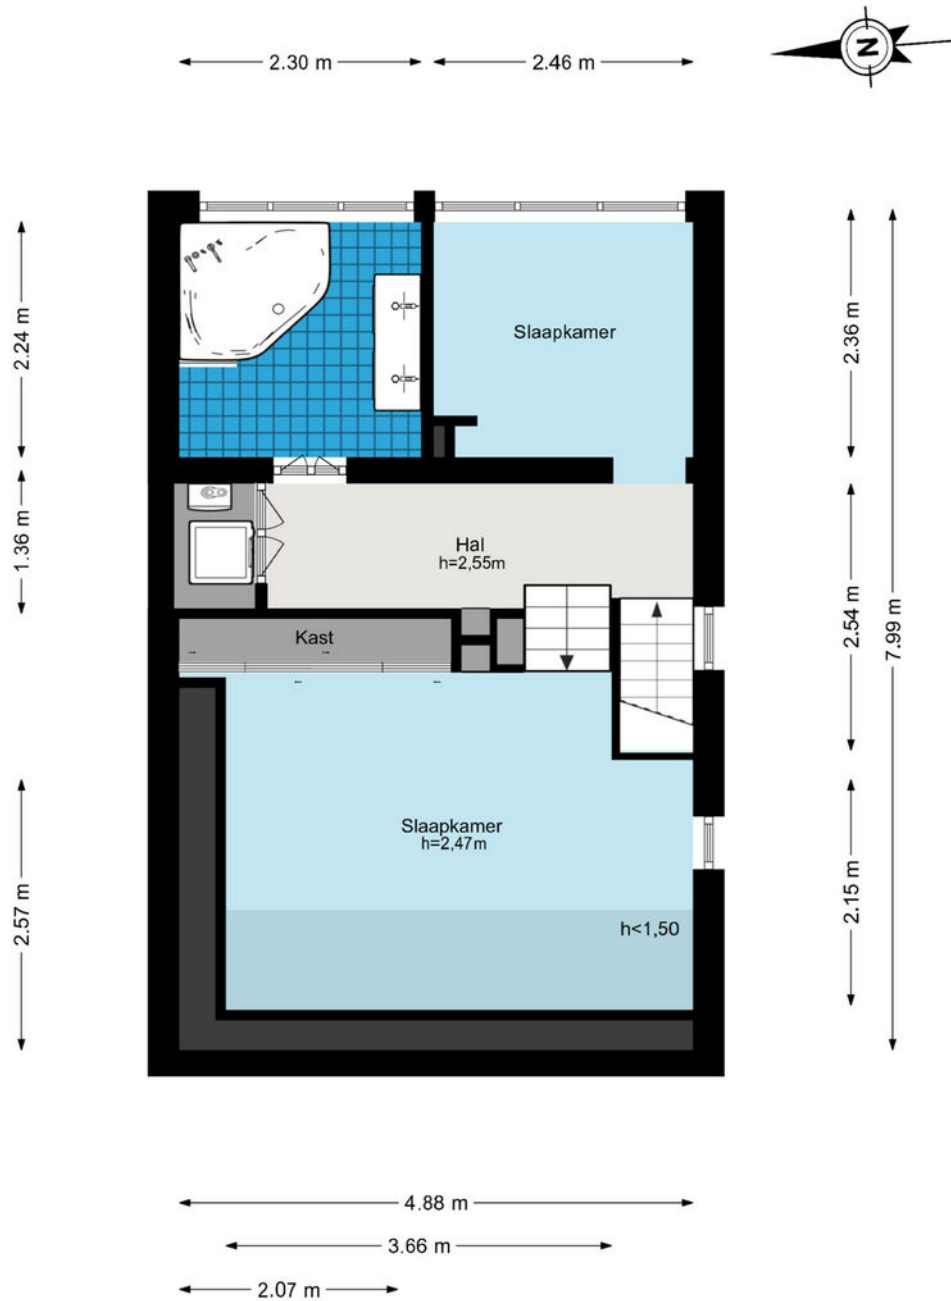

De plattegronden zijn geproduceerd voor promotionele doeleinden en ter indicatie.
Aan de plattegronden kunnen geen rechten worden ontleend.
© www.woningmedia.nl

Plattegrond




Kadastrale kaart

Kadastrale kaart



Uw referentie: NK27



0 5 10 15 20 25m

<p>12345 25</p> <p>Deze kaart is noordgericht</p> <p>Perceelnummer</p> <p>Huisnummer</p> <p>Vastgestelde kadastrale grens</p> <p>Voorlopige kadastrale grens</p> <p>Administratieve kadastrale grens</p> <p>Bebouwing</p> <p>Voor een eensluitend uittreksel, geleverd op 2 juni 2026 De bewaarder van het kadaster en de openbare registers</p>	<p>Schaal 1: 500</p> <p>Kadastrale gemeente IJsselmonde</p> <p>Sectie B</p> <p>Perceel 3641</p> <p>Aan dit uittreksel kunnen geen betrouwbare maten worden ontleend. De Dienst voor het kadaster en de openbare registers behoudt zich de intellectuele eigendomsrechten voor, waaronder het auteursrecht en het databankenrecht.</p>	<p>kadaster</p> 
--	---	---

Locatie

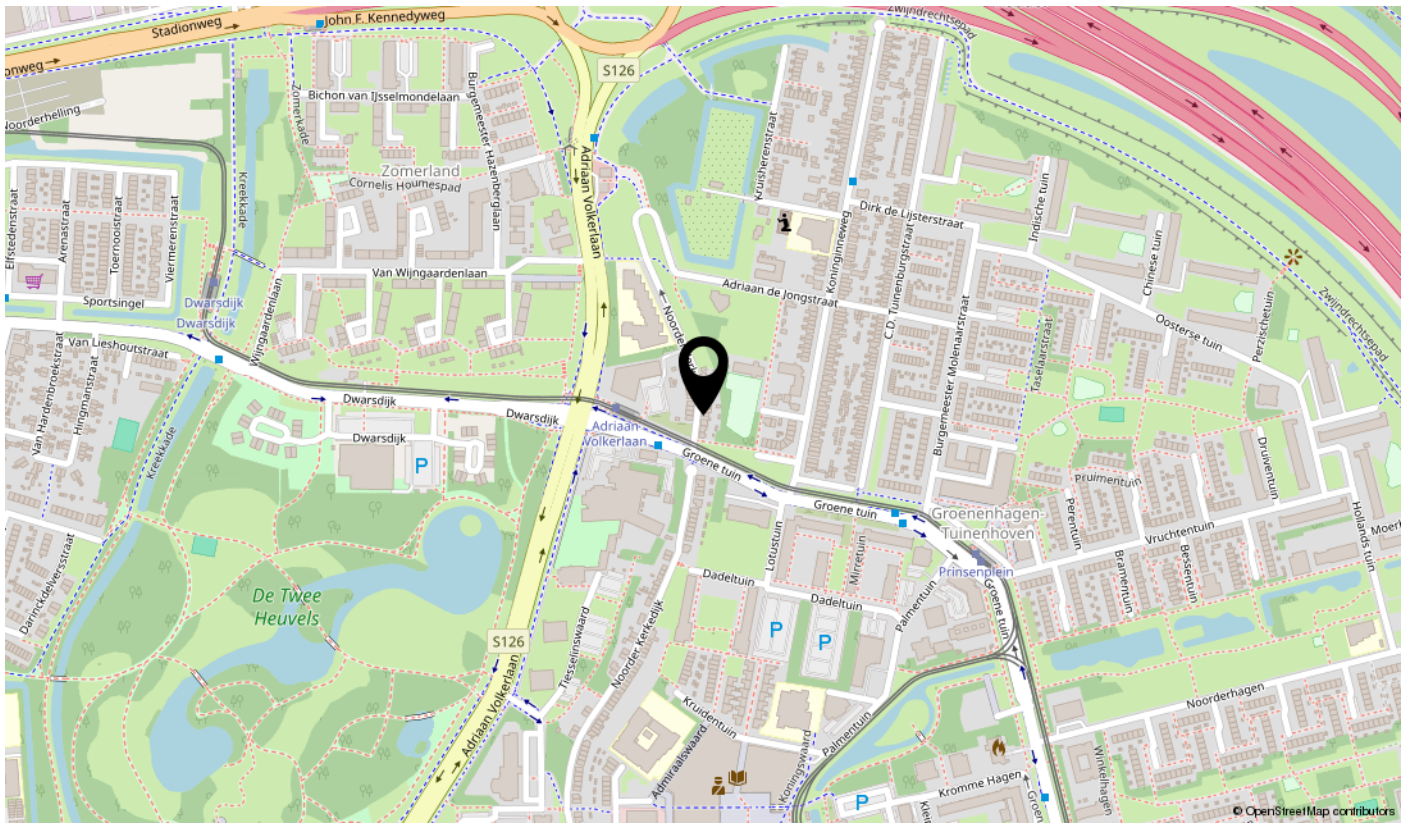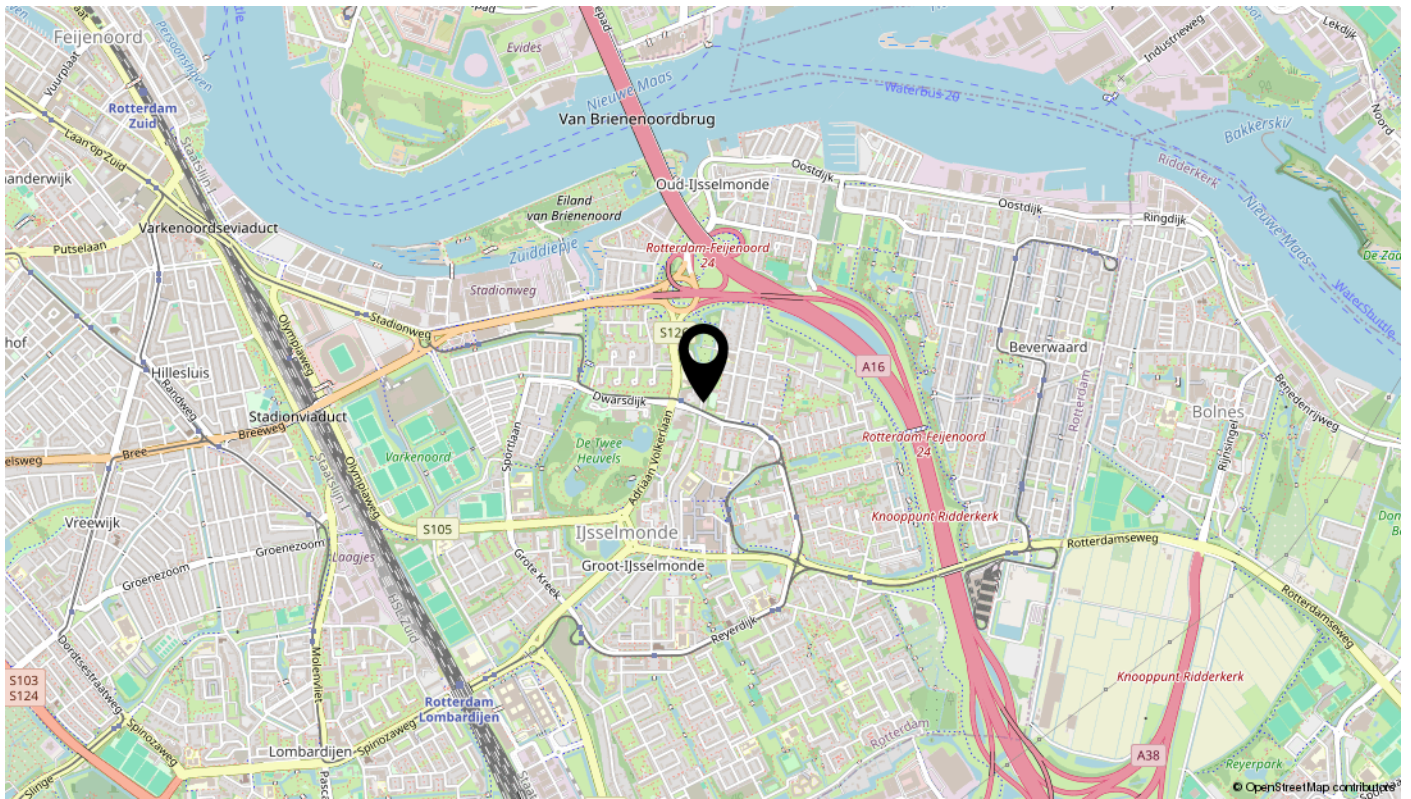

Lijst van zaken

Omschrijving	Blijft achter	Gaat mee	Ter overname	N.v.t.
Woning - Interieur				
(Voorzet) openhaard met toebehoren				X
Allesbrander				X
Houtkachel				X
(Gas)kachels	X			
Designradiator(en)				X
Radiatorafwerking				X
Verlichting, te weten				
- inbouwspots/dimmers	X			
- opbouwspots/armaturen/lampen/dimmers	X			
- losse (hang)lampen		X		
-				X
-				X
(Losse)kasten, legplanken, te weten				
- Losse kasten op kleine slaapkamer, woonkamer		X		
-				X
Raamdecoratie/zonwering binnen, te weten				
- gordijnrails	X			
- gordijnen		X		
- overgordijnen				X
- vitrages				X
- rolgordijnen	X			
- lamellen	X			
- jaloezieën				X
- (losse) horren/rolhorren		X		
-				X
-				X
Vloerdecoratie, te weten				
- vloerbedekking	X			
- parketvloer				X
- houten vloer(delen)				X
- laminaat	X			

Lijst van zaken

Omschrijving	Blijft achter	Gaat mee	Ter overname	N.v.t.
- plavuizen	X			
-				X
-				X
Overig, te weten				
- spiegelwanden				X
- schilderij ophangstelsysteem				X
-				X
-				X
-				X
-				X
Woning - Keuken				
Keukenblok (met bovenkasten)	X			
Keuken (inbouw)apparatuur, te weten				
- kookplaat	X			
- (gas)fornuis				X
- afzuigkap	X			
- magnetron		X		
- oven	X			
- combi-oven/combimagnetron		X		
- koelkast				X
- vriezer				X
- koel-vriescombinatie		X		
- vaatwasser		X		
- Quooker				X
- koffiezetapparaat		X		
-				X
-				X
Keukenaccessoires, te weten				
-				X
-				X
-				X
-				X

Lijst van zaken

Omschrijving	Blijft achter	Gaat mee	Ter overname	N.v.t.
-				X
-				X
-				X
-				X
Woning - Sanitair/sauna				
Sauna met toebehoren				X
				X
				X
Toilet met de volgende toebehoren				
- toilet	X			
- toiletrolhouder	X			
- toiletborstel(houder)		X		
- fontein				X
-				X
-				X
Badkamer met de volgende toebehoren				
- ligbad	X			
- jacuzzi/whirlpool				X
- douche (cabine/scherm)	X			
- stoomdouche (cabine)				X
- wastafel	X			
- wastafelmeubel	X			
- planchet	X			
- toiletkast				X
- toilet				X
- toiletrolhouder				X
- toiletborstel(houder)				X
-				X
-				X
Woning - Exterieur/installaties/veiligheid/energiebesparing				
Schotel/antenne				X
Brievenbus				X

Lijst van zaken

Omschrijving	Blijft achter	Gaat mee	Ter overname	N.v.t.
Kluis				X
(Voordeur)bel	X			
Alarminstallatie				X
(Veiligheids)sloten en overige inbraakpreventie				X
Rookmelders				X
(Klok)thermostaat	X			
Airconditioning	X			
Screens				X
Rolluiken	X			
Zonwering buiten				X
Telefoonaansluiting/internetaansluiting		X		
Veiligheidsschakelaar wasautomaat				X
Waterslot wasautomaat				X
Zonnepanelen	X			
Oplaadpunt elektrische auto				X
				X
				X
				X
				X
				X
Warmwatervoorziening, te weten				
- CV-installatie	X			
- boiler				X
- geiser				X
-				X
-				X
-				X
Isolatievoorzieningen (voorzetramen/radiatorfolie etc.), te weten				
-				X
-				X
Tuin - Inrichting				
Tuinaanleg/bestrating	X			
Beplanting	X			

Lijst van zaken

Omschrijving	Blijft achter	Gaat mee	Ter overname	N.v.t.
				X
Tuin - Verlichting/installaties				
Buitenverlichting	X			
Tijd- of schemerschakelaar/bewegingsmelder				X
				X
Tuin - Bebouwing				
Tuinhuis/buitenberging	X			
Kasten/werkbank in tuinhuis/berging	X			
(Broei)kas				X
				X
				X
Tuin - Overig				
Overige tuin, te weten				
- (sier)hek				X
- vlaggenmast(houder)				X
-				X
-				X
Overig - Contracten				
CV: Nee				
Boiler: Nee				
Zonnepanelen: Nee				

interesse

in deze mooie woning?



JANSS.

makelaardij & taxaties