

NIELS DE CORT

MAKELAARS • WOONADVIES



TE KOOP

Guldenhof 4, Valkenswaard




Guldenhof 4, Valkenswaard

“Rustiger en ‘groener’ kun je bijna niet wonen in Dommelen! Deze unieke, vrijstaande woning van royale omvang met o.a. slaapvleugel op de begane grond is gelegen aan een zeer rustige woonstraat en heeft een fantastische tuin met volop privacy.


Deze frisse en eigentijdse woning is met zorg onderhouden en biedt alles wat je zoekt; ruim leefgedeelte, hedendaagse keuken, inpandige garage, slaapgedeelte met badkamer op de begane grond, en 3 slaapkamers en complete badkamer op de eerste verdieping. Dit alles maakt dat dit fijn leefhuis voor verschillende doelgroepen een zeer geschikte woning betreft!”

bouwjaar	1988
woonoppervlakte	209 m ²
perceeloppervlakte	652 m ²

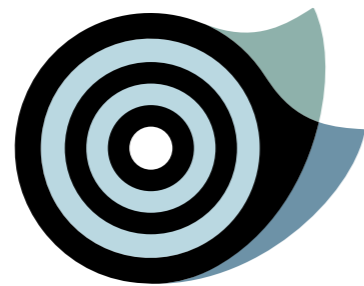


WONING

- Ruime hal met toiletruimte en tegelvloer welke is doorgelegd in de leefruimte.
- De woonkamer is v.v. een comfortabele airco, een open haard en een schuifpui.
- De moderne keukeninrichting heeft de gewenste inbouwapparatuur.
- Praktische bijkeuken met aansluiting wasapparatuur.
- Royale inpandige garage met dubbele deur naar de oprit.
- De corridor achter de woonkamer geeft toegang tot de fantastische slaapvleugel.
- Royale slaapkamer met en-suite badkamer van groot omvang.
- De eerste verdieping heeft 3 kamers met keurige tweede badkamer.
- Middels vlizotrap te bereiken royale bergruimte.

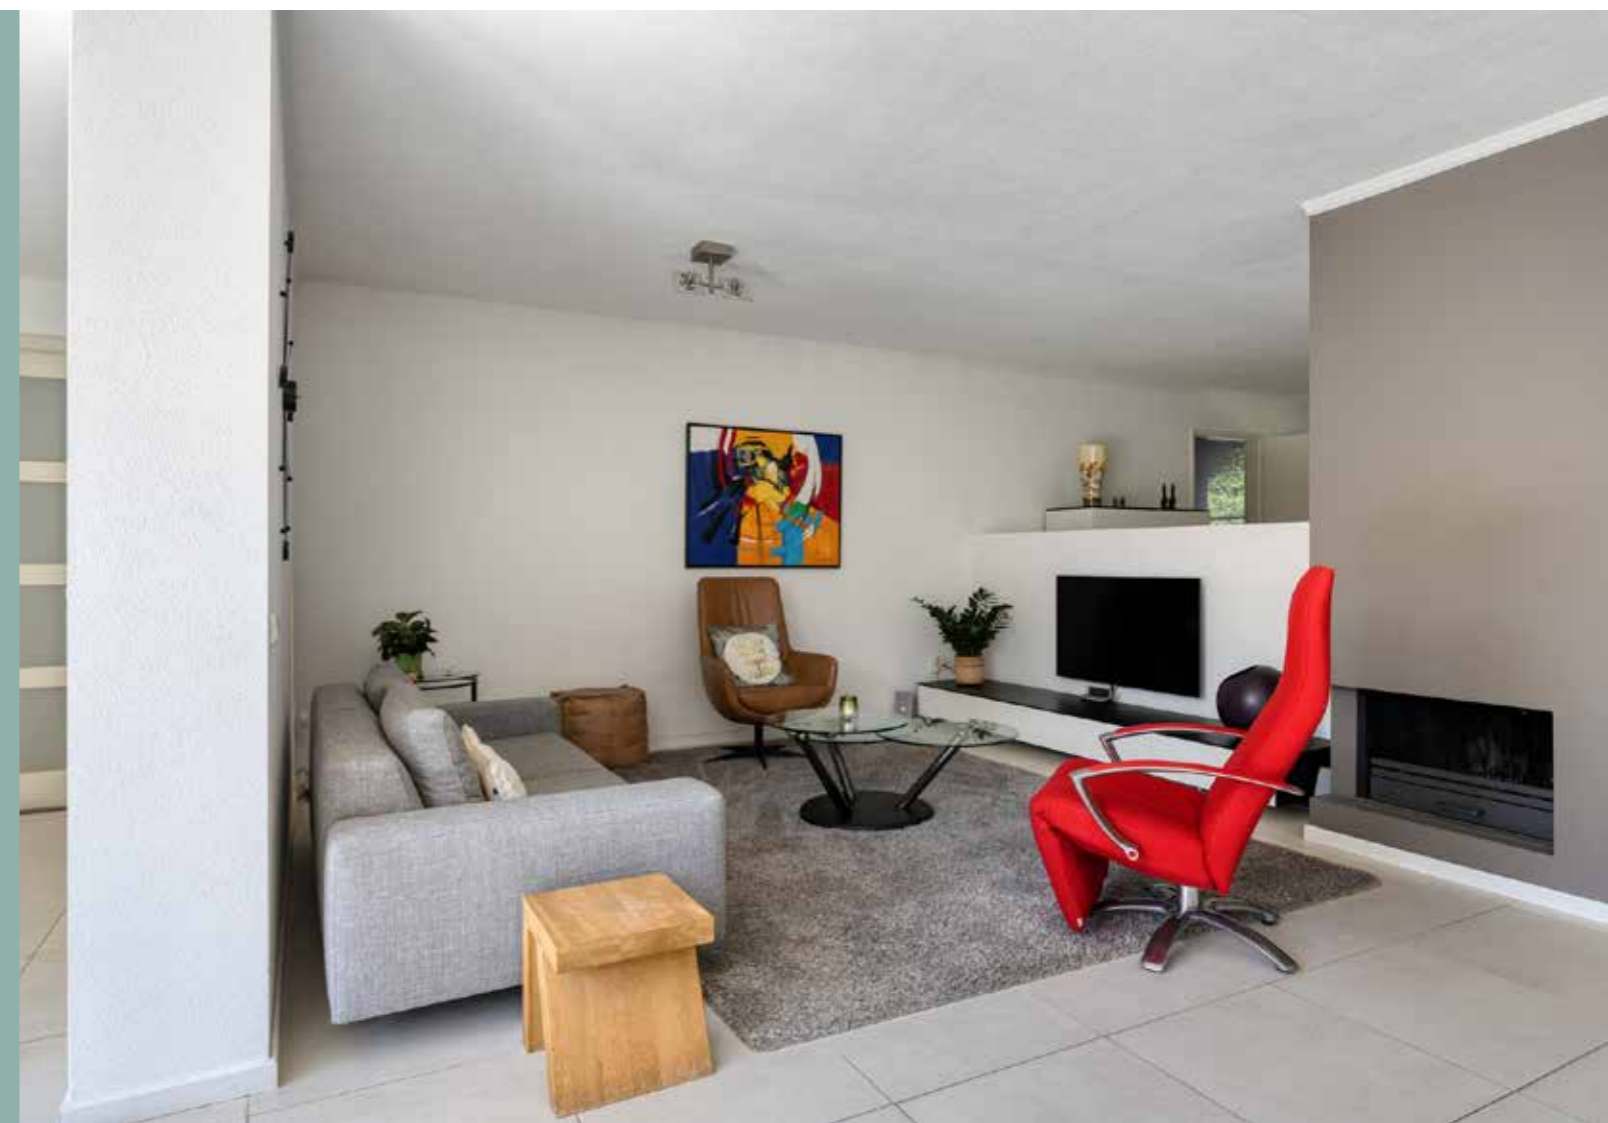






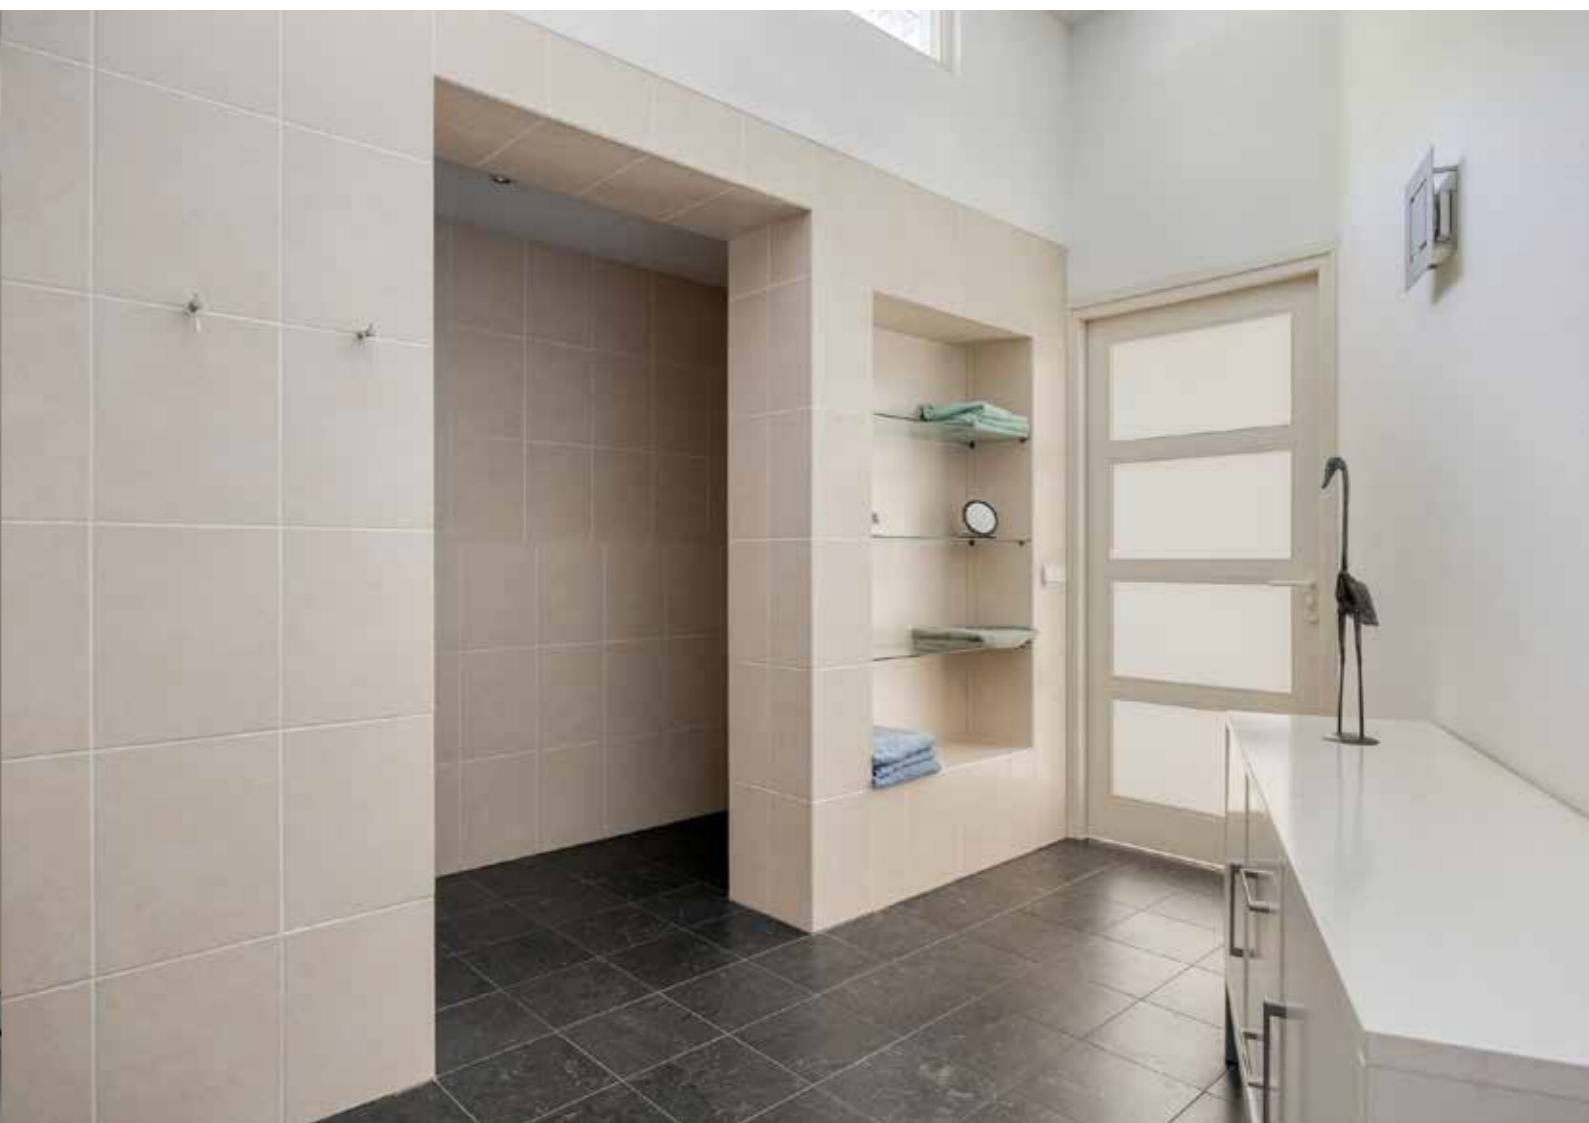



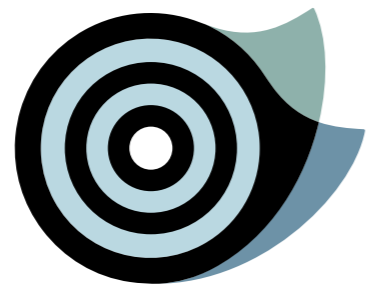


BUITEN

- Keurige voortuin met een brede oprit geschikt voor meerdere voertuigen.
- De achtertuin is geheel vrij, fraai aangelegd en keurig onderhouden.
- De kleine aangebouwde berging geeft nog wat ruimte voor opslag van tuinspullen.
- De achtertuin is d.m.v. een hekwerk met poort gescheiden van de voortuin.





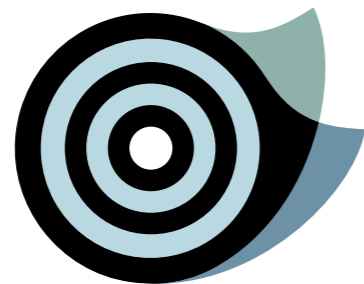

LIJST VAN ZAKEN


	Blijft achter	Gaat mee	Ter overname	NVT
Tuin				
Tuinaanleg/bestrating/beplanting	<input checked="" type="checkbox"/>	<input type="checkbox"/>	<input type="checkbox"/>	<input type="checkbox"/>
Buitenverlichting	<input checked="" type="checkbox"/>	<input type="checkbox"/>	<input type="checkbox"/>	<input type="checkbox"/>
Tijd- of schemerschakelaar/bewegingsmelder	<input type="checkbox"/>	<input type="checkbox"/>	<input type="checkbox"/>	<input checked="" type="checkbox"/>
Tuinhuis	<input type="checkbox"/>	<input type="checkbox"/>	<input type="checkbox"/>	<input checked="" type="checkbox"/>
Buitenberging	<input checked="" type="checkbox"/>	<input type="checkbox"/>	<input type="checkbox"/>	<input type="checkbox"/>
Kasten/werkbank in tuinhuis/berging	<input type="checkbox"/>	<input type="checkbox"/>	<input type="checkbox"/>	<input checked="" type="checkbox"/>
Beregeningspomp	<input type="checkbox"/>	<input type="checkbox"/>	<input type="checkbox"/>	<input checked="" type="checkbox"/>
Speeltoestel	<input type="checkbox"/>	<input type="checkbox"/>	<input type="checkbox"/>	<input checked="" type="checkbox"/>
Vijver met accessoires	<input type="checkbox"/>	<input type="checkbox"/>	<input type="checkbox"/>	<input checked="" type="checkbox"/>
Losse potten/bakken	<input type="checkbox"/>	<input checked="" type="checkbox"/>	<input type="checkbox"/>	<input type="checkbox"/>
Overige tuin	<input type="checkbox"/>	<input type="checkbox"/>	<input type="checkbox"/>	<input checked="" type="checkbox"/>
Woning				
Vlagstokhouder	<input type="checkbox"/>	<input type="checkbox"/>	<input type="checkbox"/>	<input checked="" type="checkbox"/>
Brievenbus	<input checked="" type="checkbox"/>	<input type="checkbox"/>	<input type="checkbox"/>	<input type="checkbox"/>
(Voordeur)bel (Ring, 2x)	<input checked="" type="checkbox"/>	<input type="checkbox"/>	<input type="checkbox"/>	<input type="checkbox"/>
Alarminstallatie	<input type="checkbox"/>	<input type="checkbox"/>	<input type="checkbox"/>	<input checked="" type="checkbox"/>
Veiligheidssloten en overige inbraakpreventie	<input type="checkbox"/>	<input type="checkbox"/>	<input type="checkbox"/>	<input checked="" type="checkbox"/>
Rookmelders	<input checked="" type="checkbox"/>	<input type="checkbox"/>	<input type="checkbox"/>	<input type="checkbox"/>
Rolluiken	<input checked="" type="checkbox"/>	<input type="checkbox"/>	<input type="checkbox"/>	<input type="checkbox"/>
Zonneluifel	<input checked="" type="checkbox"/>	<input type="checkbox"/>	<input type="checkbox"/>	<input type="checkbox"/>
Zonnescreens	<input checked="" type="checkbox"/>	<input type="checkbox"/>	<input type="checkbox"/>	<input type="checkbox"/>
Horren	<input type="checkbox"/>	<input type="checkbox"/>	<input type="checkbox"/>	<input checked="" type="checkbox"/>

	Blijft achter	Gaat mee	Ter overname	NVT		Blijft achter	Gaat mee	Ter overname	NVT
Raamdecoratie, te weten:					Keukeninrichting	<input checked="" type="checkbox"/>	<input type="checkbox"/>	<input type="checkbox"/>	<input type="checkbox"/>
- gordijnrails	<input checked="" type="checkbox"/>	<input type="checkbox"/>	<input type="checkbox"/>	<input type="checkbox"/>	Keuken (inbouw)apparatuur, te weten:				
- gordijnen	<input type="checkbox"/>	<input checked="" type="checkbox"/>	<input type="checkbox"/>	<input type="checkbox"/>	- vaatwasser	<input checked="" type="checkbox"/>	<input type="checkbox"/>	<input type="checkbox"/>	<input type="checkbox"/>
- rolgordijnen	<input type="checkbox"/>	<input type="checkbox"/>	<input type="checkbox"/>	<input checked="" type="checkbox"/>	- koelkast	<input checked="" type="checkbox"/>	<input type="checkbox"/>	<input type="checkbox"/>	<input type="checkbox"/>
- vouwgordijnen	<input checked="" type="checkbox"/>	<input type="checkbox"/>	<input type="checkbox"/>	<input type="checkbox"/>	- kookplaat	<input checked="" type="checkbox"/>	<input type="checkbox"/>	<input type="checkbox"/>	<input type="checkbox"/>
- vitrages	<input type="checkbox"/>	<input type="checkbox"/>	<input type="checkbox"/>	<input checked="" type="checkbox"/>	- afzuigkap	<input checked="" type="checkbox"/>	<input type="checkbox"/>	<input type="checkbox"/>	<input type="checkbox"/>
Vloerdecoratie, te weten:					- combi magnetron/oven	<input checked="" type="checkbox"/>	<input type="checkbox"/>	<input type="checkbox"/>	<input type="checkbox"/>
- vloerbedekking	<input checked="" type="checkbox"/>	<input type="checkbox"/>	<input type="checkbox"/>	<input type="checkbox"/>	- magnetron	<input type="checkbox"/>	<input type="checkbox"/>	<input type="checkbox"/>	<input checked="" type="checkbox"/>
- houten vloer	<input type="checkbox"/>	<input type="checkbox"/>	<input type="checkbox"/>	<input checked="" type="checkbox"/>	- oven	<input type="checkbox"/>	<input type="checkbox"/>	<input type="checkbox"/>	<input checked="" type="checkbox"/>
- laminaatvloer	<input checked="" type="checkbox"/>	<input type="checkbox"/>	<input type="checkbox"/>	<input type="checkbox"/>	- vriezer	<input type="checkbox"/>	<input type="checkbox"/>	<input type="checkbox"/>	<input checked="" type="checkbox"/>
- PVC vloer	<input type="checkbox"/>	<input type="checkbox"/>	<input type="checkbox"/>	<input checked="" type="checkbox"/>	- stoomoven	<input type="checkbox"/>	<input type="checkbox"/>	<input type="checkbox"/>	<input checked="" type="checkbox"/>
- tegelvloer	<input checked="" type="checkbox"/>	<input type="checkbox"/>	<input type="checkbox"/>	<input type="checkbox"/>	- quooker	<input type="checkbox"/>	<input type="checkbox"/>	<input type="checkbox"/>	<input checked="" type="checkbox"/>
CV met toebehoren	<input checked="" type="checkbox"/>	<input type="checkbox"/>	<input type="checkbox"/>	<input type="checkbox"/>	Kasten, te weten:				
Thermostaat	<input checked="" type="checkbox"/>	<input type="checkbox"/>	<input type="checkbox"/>	<input type="checkbox"/>	- vaste kastenwand slaapkamers 1e verdieping	<input checked="" type="checkbox"/>	<input type="checkbox"/>	<input type="checkbox"/>	<input type="checkbox"/>
Warmwatervoorziening, te weten:					- losse kast slaapkamer begange grond	<input type="checkbox"/>	<input type="checkbox"/>	<input checked="" type="checkbox"/>	<input type="checkbox"/>
- keukenboiler	<input type="checkbox"/>	<input type="checkbox"/>	<input type="checkbox"/>	<input checked="" type="checkbox"/>	Schilderijophangstelsysteem	<input type="checkbox"/>	<input type="checkbox"/>	<input type="checkbox"/>	<input checked="" type="checkbox"/>
Zonnepanelen	<input type="checkbox"/>	<input type="checkbox"/>	<input type="checkbox"/>	<input checked="" type="checkbox"/>	Radiatorafwerking	<input type="checkbox"/>	<input type="checkbox"/>	<input type="checkbox"/>	<input checked="" type="checkbox"/>
Mechanische ventilatie/luchtbehandeling	<input checked="" type="checkbox"/>	<input type="checkbox"/>	<input type="checkbox"/>	<input type="checkbox"/>	Toiletaccessoires (toiletrolhouder, toiletbril, spiegel etc.)	<input checked="" type="checkbox"/>	<input type="checkbox"/>	<input type="checkbox"/>	<input type="checkbox"/>
Airconditioning	<input checked="" type="checkbox"/>	<input type="checkbox"/>	<input type="checkbox"/>	<input type="checkbox"/>	Badkameraccessoires (planchet, spiegel, kranen, etc.)	<input checked="" type="checkbox"/>	<input type="checkbox"/>	<input type="checkbox"/>	<input type="checkbox"/>
Open haard met toebehoren	<input checked="" type="checkbox"/>	<input type="checkbox"/>	<input type="checkbox"/>	<input type="checkbox"/>	Wastafel met accessoires	<input type="checkbox"/>	<input type="checkbox"/>	<input type="checkbox"/>	<input checked="" type="checkbox"/>
Gashaard	<input type="checkbox"/>	<input type="checkbox"/>	<input type="checkbox"/>	<input checked="" type="checkbox"/>	Sauna met toebehoren	<input type="checkbox"/>	<input type="checkbox"/>	<input type="checkbox"/>	<input checked="" type="checkbox"/>
Verlichting, te weten:					Overig				
- inbouw	<input checked="" type="checkbox"/>	<input type="checkbox"/>	<input type="checkbox"/>	<input type="checkbox"/>	Zaken die geen eigendom van de verkoper zijn maar waarvan eventuele leascontracten,				
- opbouw	<input type="checkbox"/>	<input checked="" type="checkbox"/>	<input type="checkbox"/>	<input type="checkbox"/>	huurkoopcontracten of huurcontracten zijn over te nemen	<input type="checkbox"/>	<input type="checkbox"/>	<input type="checkbox"/>	<input checked="" type="checkbox"/>
Legplanken, te weten:					Overige zaken	<input type="checkbox"/>	<input type="checkbox"/>	<input type="checkbox"/>	<input checked="" type="checkbox"/>
- trapkast/kelder	<input type="checkbox"/>	<input type="checkbox"/>	<input type="checkbox"/>	<input checked="" type="checkbox"/>					
- garage/berging	<input type="checkbox"/>	<input type="checkbox"/>	<input type="checkbox"/>	<input checked="" type="checkbox"/>					



PLATTEGRONDEN

gebruiksoppervlakte wonen	209,4 m ²
overige inpandige ruimte	49,6 m ²
gebouwgebonden buitenruimte	0,0 m ²
externe bergruimte	2,7 m ²

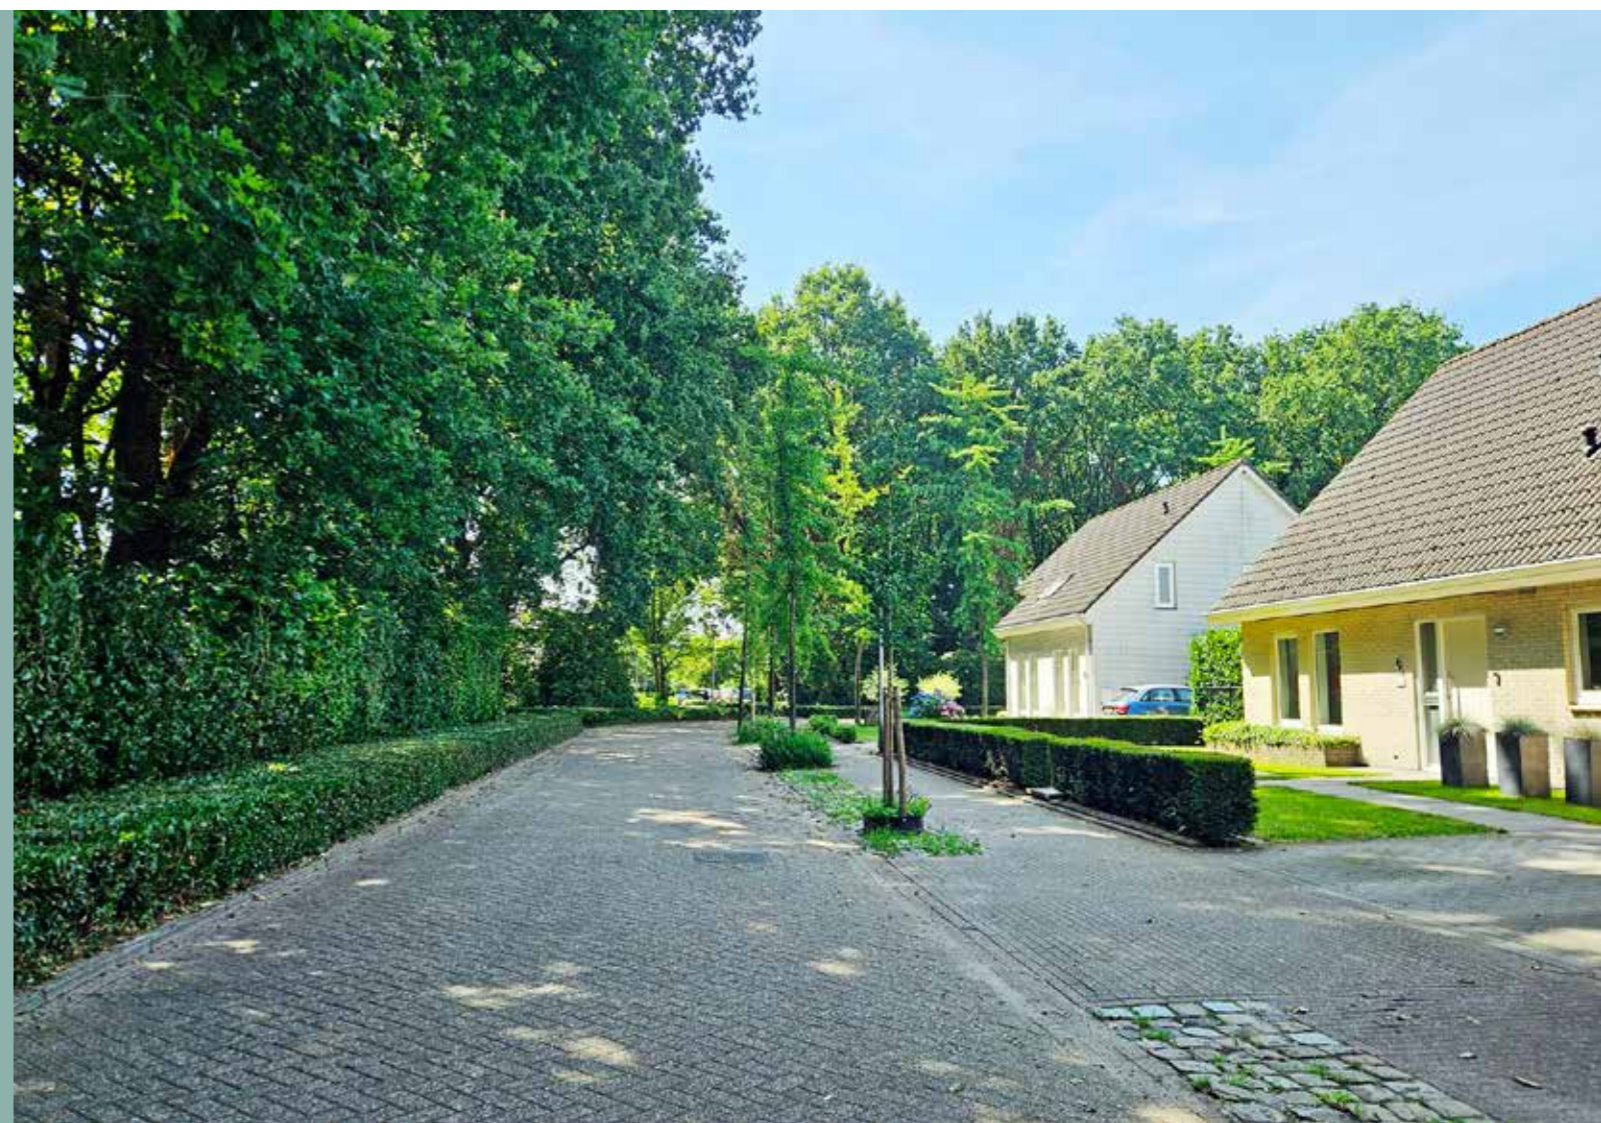


Begane grond




Eerste verdieping



Tweede verdieping

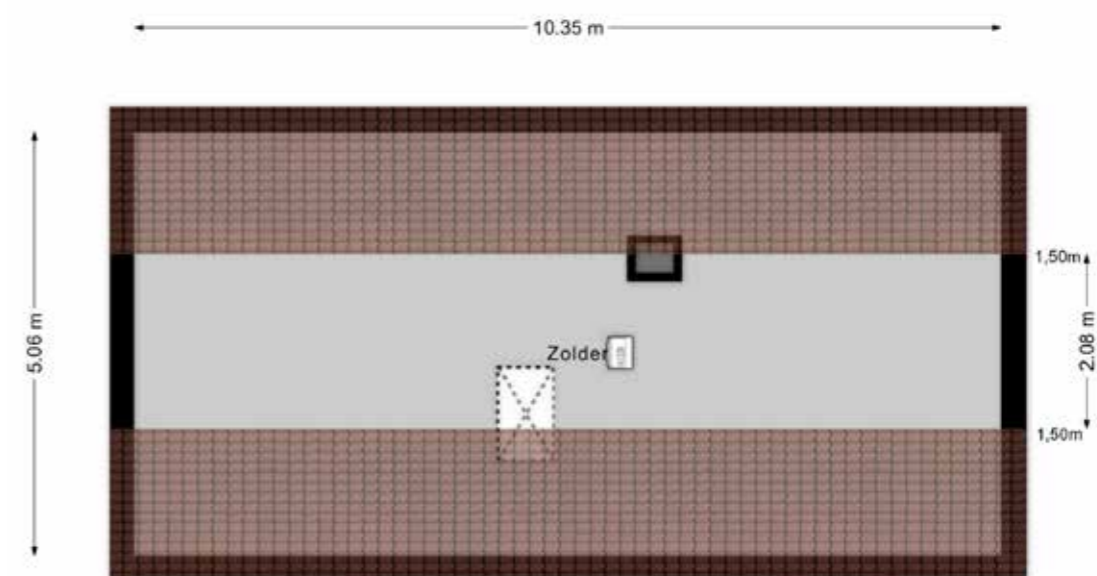

Aan de plattegronden kunnen geen rechten worden ontleend
© Zibber www.zibber.nl

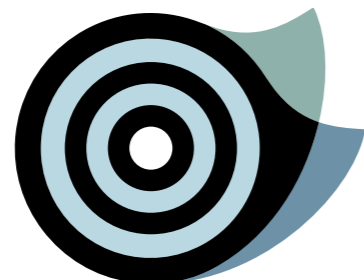

KADASTRALE KAART

- Perceeloppervlakte 652 m².
- Kaart noord gericht.
- Schaal 1 : 500.



12345	Deze kaart is noordgericht	Schaal 1: 500	
25	Perceelnummer	Kadastrale gemeente Valkenswaard	
—	Huisnummer	Sectie G	
—	Vastgestelde kadastrale grens	Perceel 3698	
—	Voorlopige kadastrale grens		
—	Administratieve kadastrale grens		
—	Bebouwing		

Aan dit uittreksel kunnen geen betrouwbare maten worden ontleend.
De Dienst voor het kadaster en de openbare registers behoudt zich de intellectuele eigendomsrechten voor, waaronder het auteursrecht en het databankenrecht.

Deze woning heeft energielabel

C



Isolatie

1 Gevels	+/- + ++
2 Gevelpanelen	n.v.t.
3 Daken	+ ++
4 Vloeren	+/- + ++
5 Ramen	+ ++
6 Buitendeuren	- +/- + ++

Installaties

7 Verwarming	CR-ketel	Verbeteradvies
8 Warm water	Combiketel	Verbeteradvies
9 Zonneboiler	Geen zonneboiler	Verbeteradvies
10 Ventilatie	Natuurlijke toevoer met mechanische afzuiging	Verbeteradvies
11 Koeling	Koeling aanwezig	
12 Zonnepanelen	Niet aanwezig	Verbeteradvies

Deze woning wordt verwarmd via een aardgas aansluiting

Warmtebehoefte
in de wintermaanden



Laag Gemiddeld Hoog

Risico op hoge
binnentemperaturen
in de zomermaanden



Laag Hoog

Aandeel hernieuwbare
energie



0,0 %

Toelichtingen en aanbevelingen vindt u op pagina 2 en verder

Over deze woning

Adres

Guldenhof 4
5551DK Valkenswaard
BAG-ID: 0858010000003495

Detailaanduiding

Bouwjaar 1989
Compactheid 2,23
Vloeroppervlakte 245m²

Woningtype

Vrijstaande woning



Opnamedetails

Naam

PTA Hoeks

Vakbekwaamheidsnummer

8945.3675.9074

Certificaathouder

Energie label Deskundige

Inschrijfnummer

EPG2022-69W

KvK-nummer

85722022

Certificerende instelling

EPG-Certificering

Soort opname

Basisopname

ENERGIELABEL



WEET VAN WONEN

Wij zijn meer dan een makelaar. Wij gaan als makelaars en woonadviseurs niet voor een éémalige transactie, maar voor een langdurige relatie. Zo adviseren wij je naar behoefte over uiteenlopende vraagstukken rondom 'wonen'. Denk aan vragen rondom: verbouwen, hypotheek oversluiten, duurzaamheid, inrichting etc. Wij zijn niet alleen een makelaar. Wij zijn meer. Een buurman, een vriend, een adviseur, een specialist én een sparringpartner.

Wij als team staan voor je klaar, loop binnen bij ons kantoor of bel voor vragen en/of advies!



TEAM NIELS DE CORT

Ons team bestaat uit Niels de Cort, 22 jaar actief als NVM-makelaar in Valkenswaard en Bergeijk en Bas van Ginneken, ruim 17 jaar actief als NVM-makelaar in Eindhoven, Aalst, Waalre en Valkenswaard. De binnendienst wordt actief aangestuurd door Anke van der Schaaf; ons zonnetje in huis.

Wat doet Niels de Cort Makelaars & Woonadvies

We zijn onder andere actief als verkoop- en aankoopmakelaar van bestaande woningen, het verkopen van nieuwbouwprojecten, taxeren van woningen voor diverse doeleinden, verhuren van woningen en adviseren van particuliere en zakelijke klanten over alles wat met onroerend goed te maken heeft. We zijn van alle markten thuis en dat merk je.


ALGEMENE INFORMATIE

Bezichtigingen vinden uitsluitend plaats na afspraak via ons kantoor. Een bezichtiging is voor zowel de verkoper als de aspirant koper een spannende aangelegenheid. Wij stellen het dan ook zeer op prijs als wij binnen enkele dagen na de bezichtiging van u een eerste reactie mogen ontvangen, zodat wij de verkoper over het resultaat van uw bezichtiging kunnen informeren. Bij een positief resultaat bestaat de mogelijkheid om een tweede bezichtiging in te plannen.

Alle door ons verstrekte informatie is met de grootste zorg, nauwkeurig samengesteld, teneinde u zo goed en compleet mogelijk te informeren. Voor het verkrijgen van de juiste en volledige gegevens zijn wij grotendeels afhankelijk van derden. Wij, noch de verkoper, aanvaarden dienaangaande geen enkele vorm van aansprakelijkheid ten aanzien van de verstrekte informatie.

Tot zekerheid van de nakoming van de verplichtingen van de koopovereenkomst dient de kopende partij een bankgarantie (10% van de koopsom) te stellen bij een Nederlandse bankinstelling c.q. een waarborgsom (10% van de koopsom) te storten bij de notaris.

THUIS IN DE REGIO

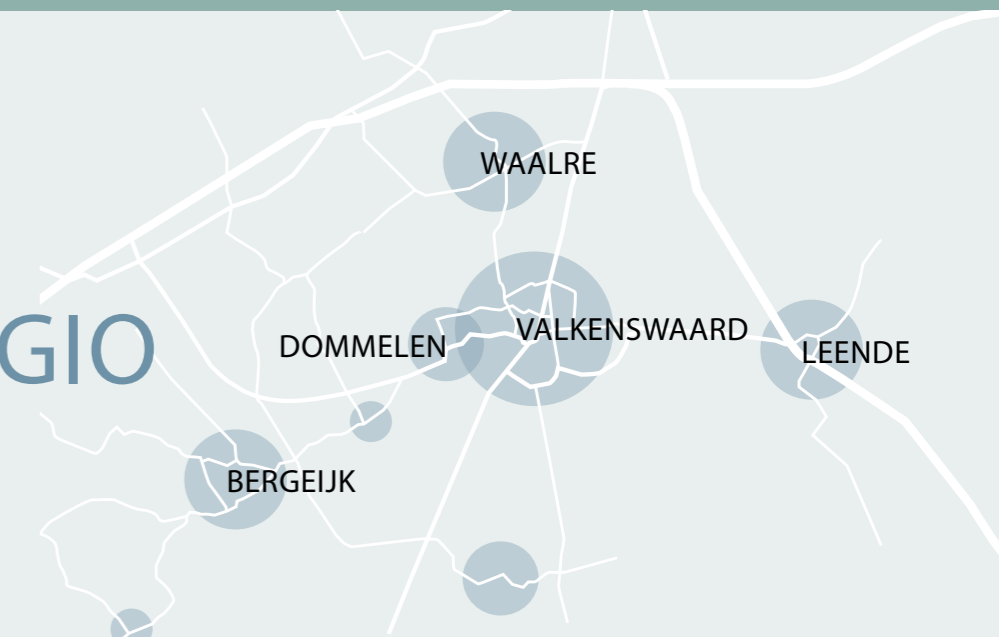

WEET VAN WONEN.



Waalresegweg 1d | 5554 HA Valkenswaard | Tel: 040 2071320 | info@nielsdecort.nl | www.nielsdecort.nl



vastgoedcert
gecertificeerd