



www.tqmakelaars.nl

57

Kangoeroestraat
Breda

Vraagprijs
€ 375.000 k.k.

Introductie & Kenmerken



Thuiskomen op een plek waar licht, ruimte en comfort samenkomen. Deze maisonnette aan de Kangoeroestraat 57 in Breda maakt het wonen direct aangenaam dankzij de fijne indeling, goede isolatie, energielabel A en het royale zonnige dakterras. Met drie woonlagen, meerdere slaapkamers, een praktische zolder en een eigen berging biedt deze woning alles voor comfortabel wonen in Breda. De ligging tussen Brabantpark en Heusdenhout zorgt voor rust, terwijl alle voorzieningen binnen handbereik liggen.

Woonoppervlakte
79

Inhoud
294

Aantal kamers
4

Bouwjaar
1999

Energielabel
A

Begane grond

Op de begane grond bevindt zich via de deur naast de voordeur de privéberging (ca. 6 m²) met stadsverwarming.

Een entree hal met meterkast, garderobe en trapopgang naar de eerste verdieping.

Gelegen in het complex De Drie Hoven.





Eerste verdieping

Via de trapopgang komt u binnen bij de lichte woonkamer met laminaatvloer. De open keuken in hoekopstelling is voorzien van oven, inductie kookplaat, afzuigkap is aangesloten op centrale mechanische ventilatie, RVS-spoelbak, vaatwasser, koelkast met vriesvak en diverse boven- en onderkasten.















Tweede verdieping

De overloop geeft toegang tot twee slaapkamers en de badkamer met douche, toilet, wastafelmeubel en wasaansluitingen. Via de buitendeur bereikt u het royale zonnig balkon (ca. 14 m²) op het westen, met uitzicht op het groene binnenhofje.













Zolder

De ruime zolderverdieping fungeert momenteel als kantoorruimte, maar kan uitstekend dienen als extra slaapkamer. Dankzij het dakraam is er fijn lichtinval en achter de knieschotten is extra bergruimte aanwezig.





Ligging

De woning ligt ideaal tussen de wijken Brabantpark en Heusdenhout, op loopafstand van een winkelplein voor dagelijkse boodschappen. Het bruisende centrum van Breda is snel bereikbaar per fiets of te voet. Ook natuur, sportfaciliteiten, scholen en uitvalswegen liggen dichtbij. Het NS station is goed bereikbaar met het openbaar vervoer. Een rustige, groene woonomgeving met alle voorzieningen binnen handbereik. Een plek waar u zich snel thuis zult voelen.










Kenmerken

- Bouwjaar 1999
- Volledig geïsoleerd (vloer-, muur- en dakisolatie + dubbel glas)
- Verwarming en warm water via stadsverwarming
- Warmte-unit Flanco (uit 25/04/2026)
- Airco Toshiba (uit 20/06/2023)
- Energielabel A
- VvE-bijdrage: € 163 per maand
- Berging op de begane grond
- Prive parkeerplaats achter het complex
- Gratis parkeren in de straat (wordt in de toekomst betaald parkeren; vergunning mogelijk)




Plattegrond

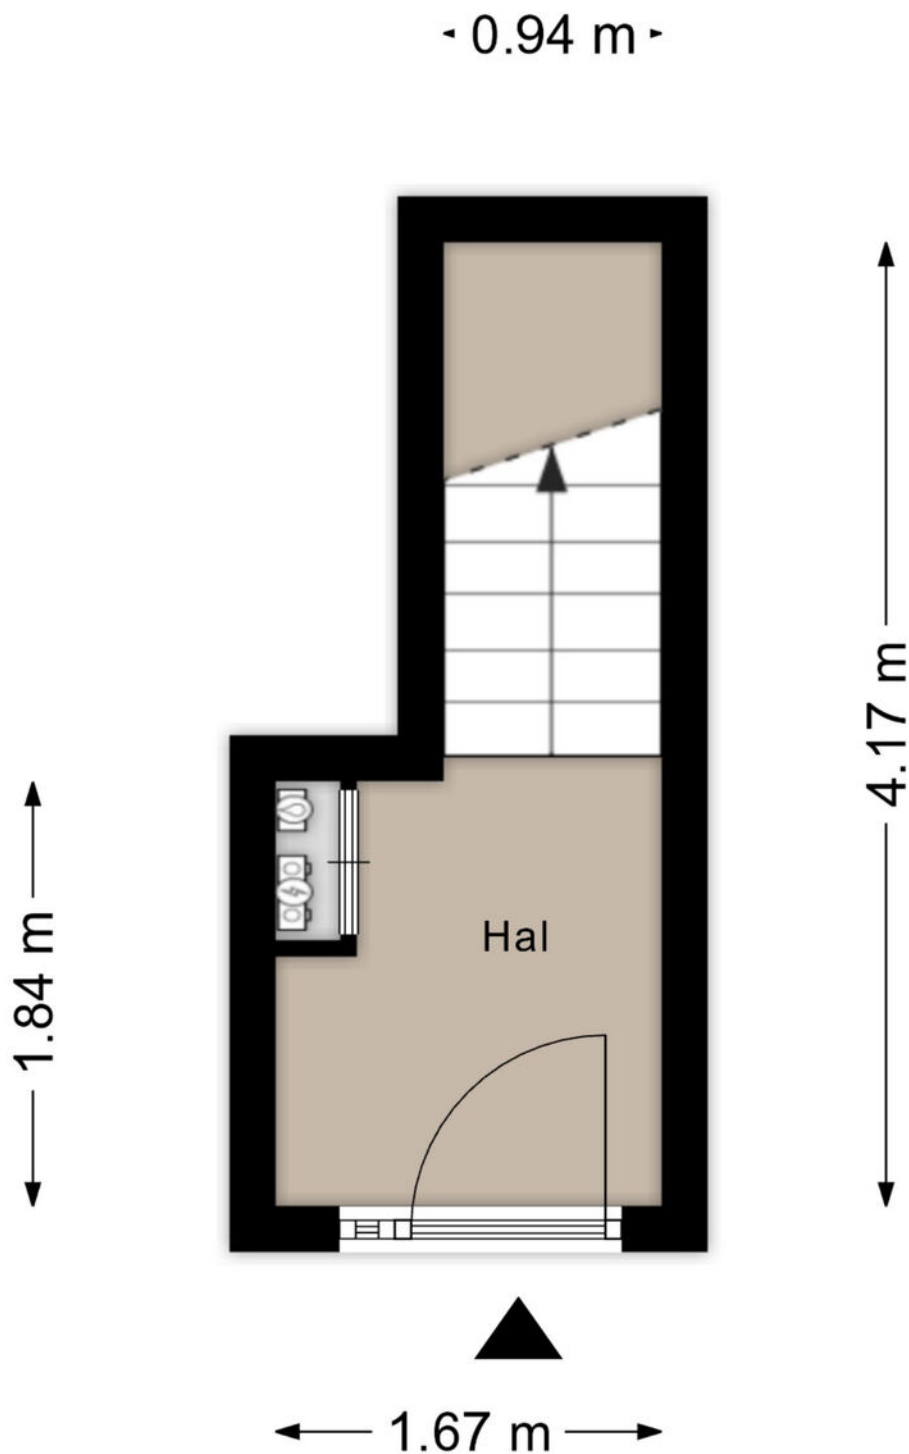

Aan de plattegronden kunnen geen rechten worden ontleend
© Zibber www.zibber.nl


Plattegrond

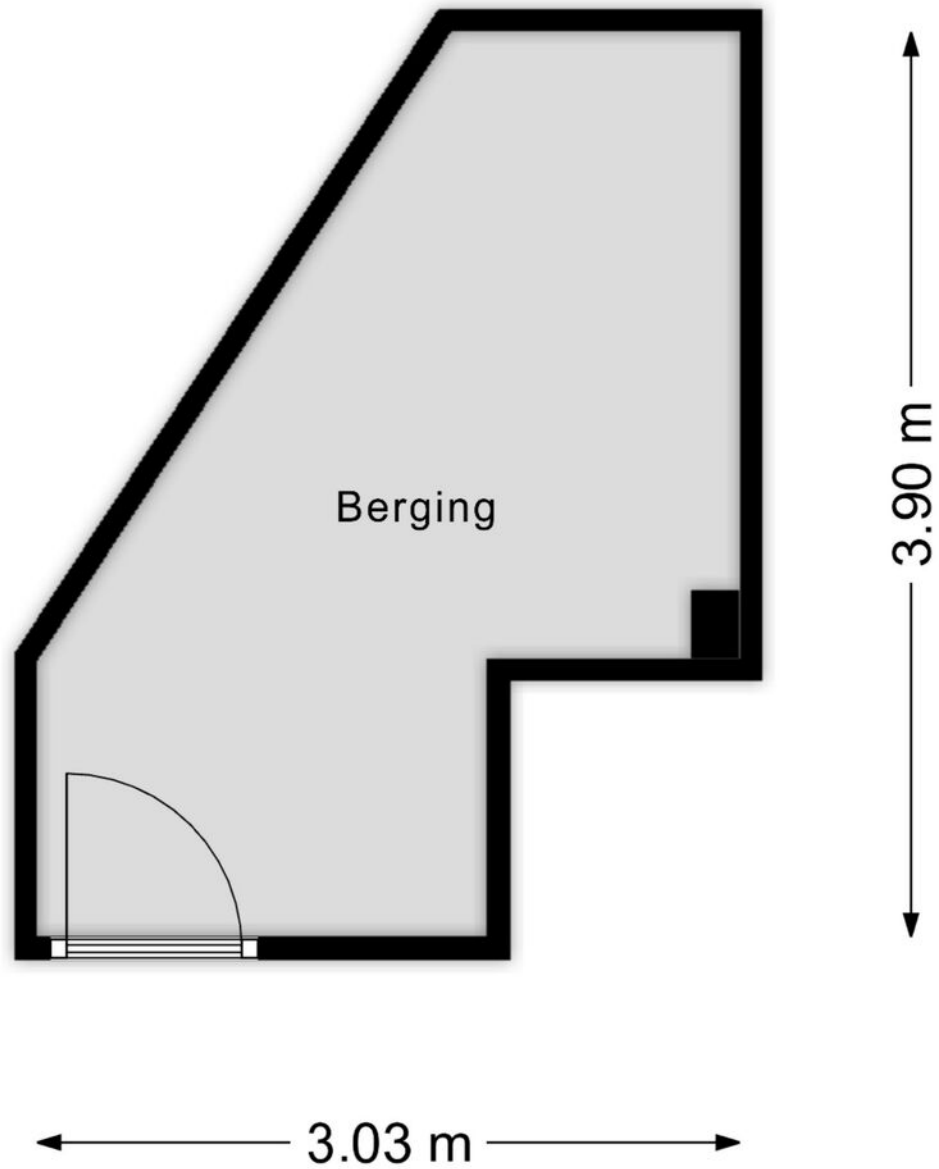

Aan de plattegronden kunnen geen rechten worden ontleend
© Zibber www.zibber.nl




Plattegrond

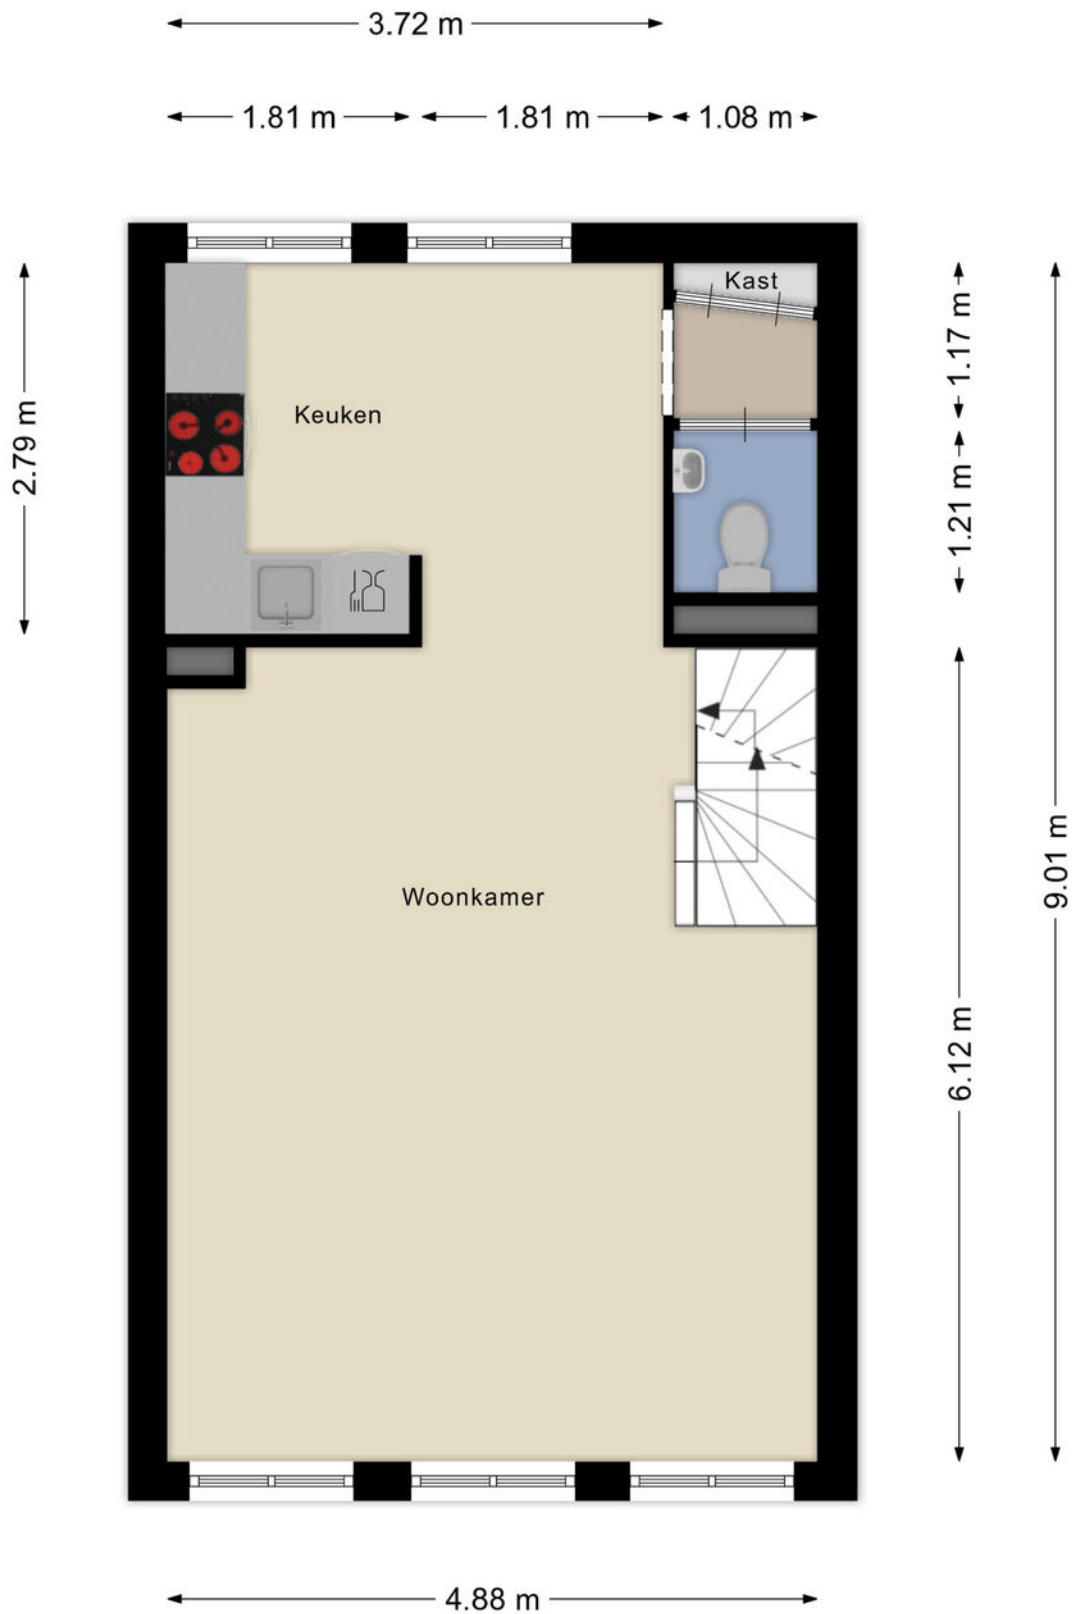


Aan de plattegronden kunnen geen rechten worden ontleend
© Zibber www.zibber.nl

Plattegrond

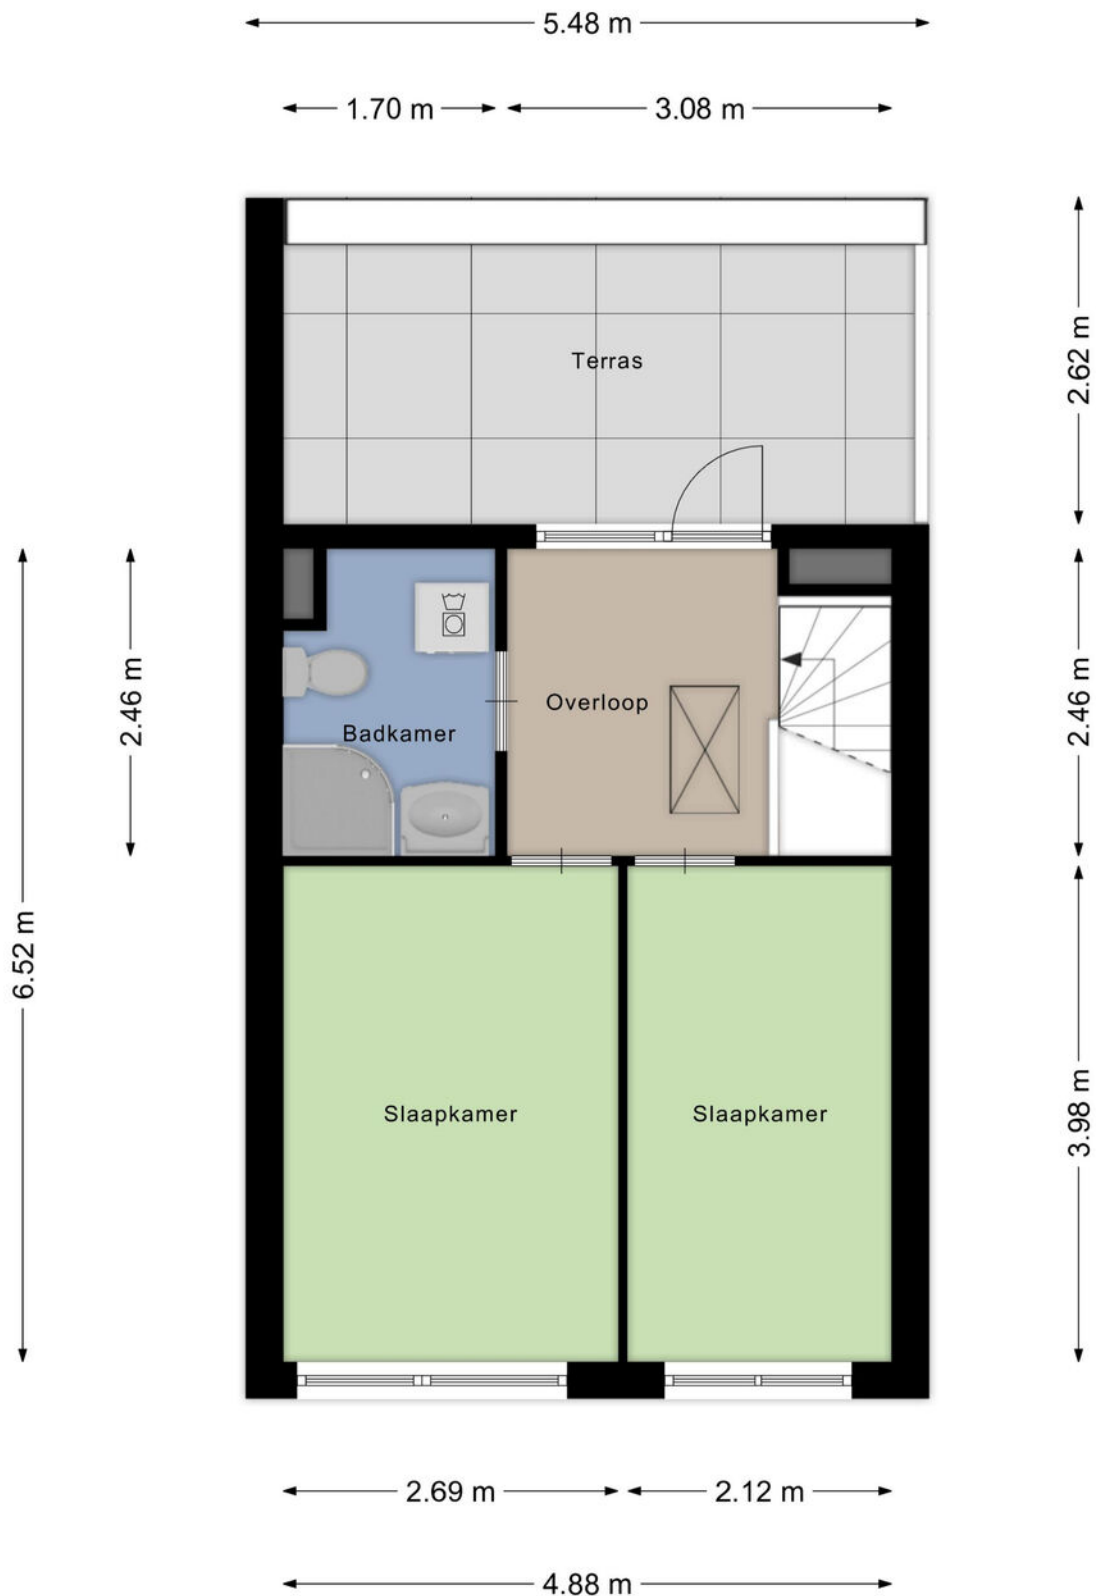

Aan de plattegronden kunnen geen rechten worden ontleend
© Zibber www.zibber.nl

Plattegrond

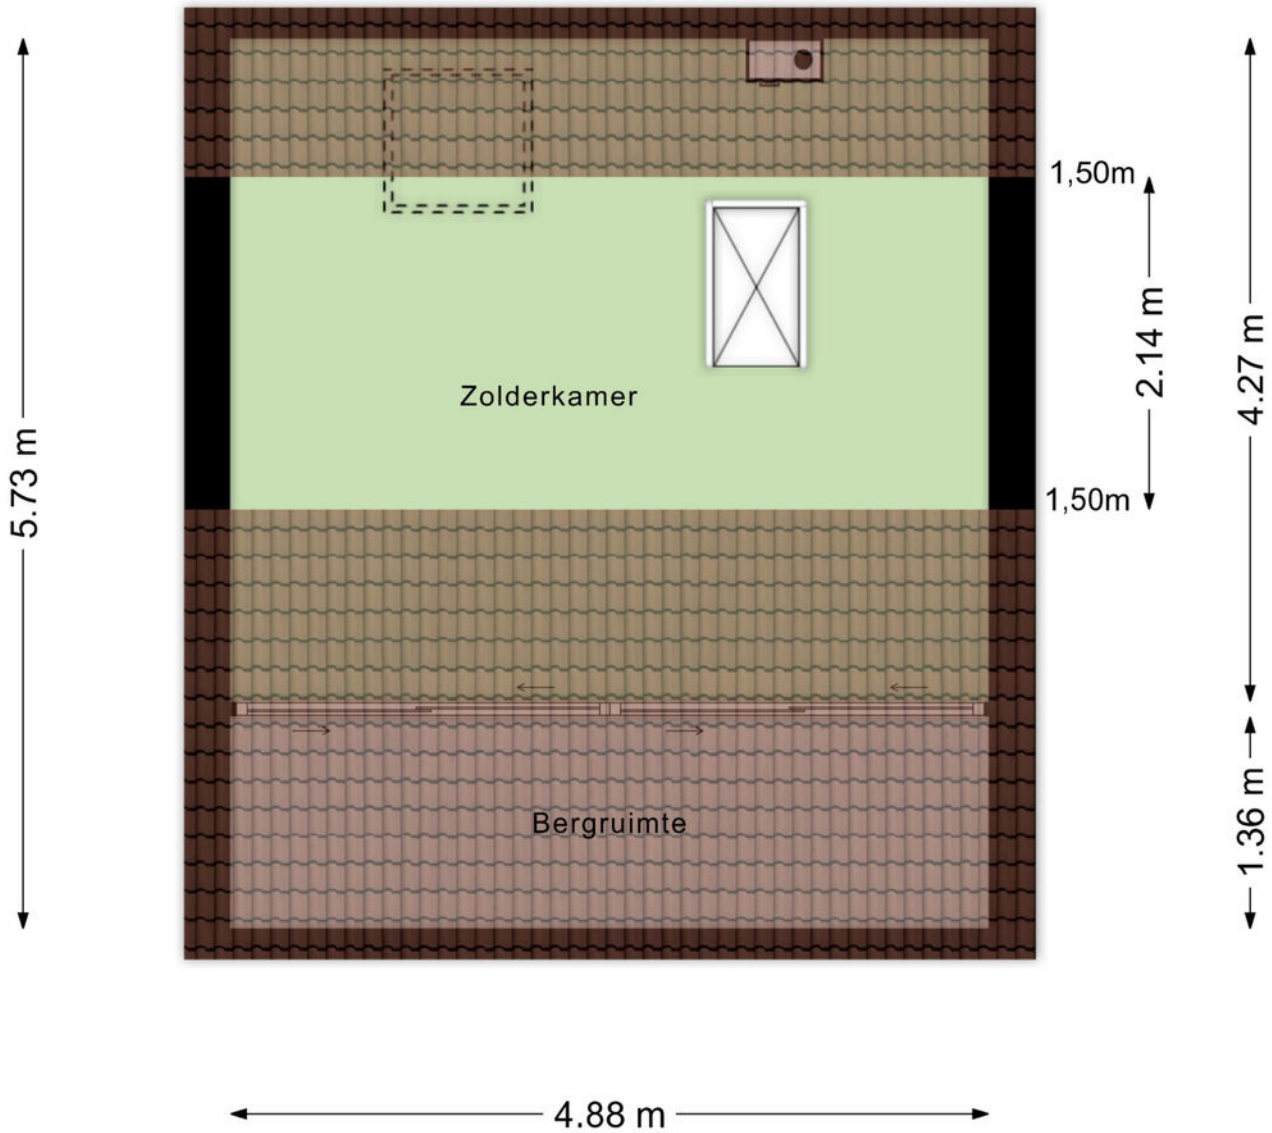

Aan de plattegronden kunnen geen rechten worden ontleend
© Zibber www.zibber.nl

Kadastrale kaart

Kadastrale kaart

Uw referentie: Kangoeroe






| | | |
|--|---|--|
| <p>12345 Deze kaart is noordgericht</p> <p>25 Perceelnummer</p> <p>Huisnummer</p> <p>Vastgestelde kadastrale grens</p> <p>Voorlopige kadastrale grens</p> <p>Administratieve kadastrale grens</p> <p>Bebouwing</p> | <p>Schaal 1: 1000</p> <p>Kadastrale gemeente Ginneken</p> <p>Sectie A</p> <p>Perceel 5808</p> | |
|--|---|--|

Voor een eensluitend uittreksel, geleverd op 12 juni 2026
De bewaarder van het kadaster en de openbare registers

Aan dit uittreksel kunnen geen betrouwbare maten worden ontleend.
De Dienst voor het kadaster en de openbare registers behoudt zich de intellectuele eigendomsrechten voor, waaronder het auteursrecht en het databankenrecht.

Locatie op de kaart

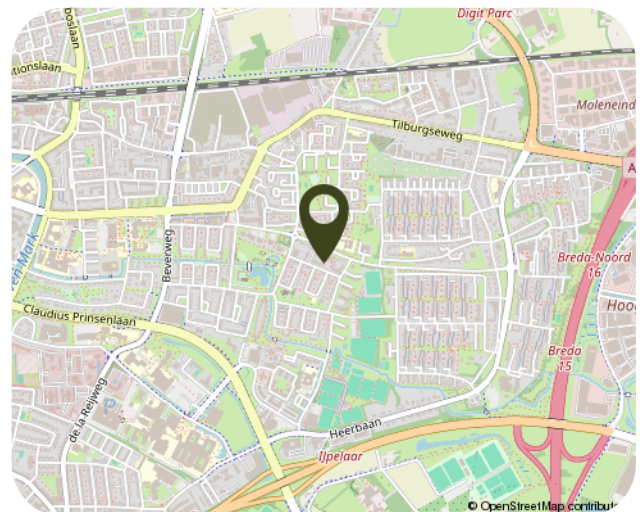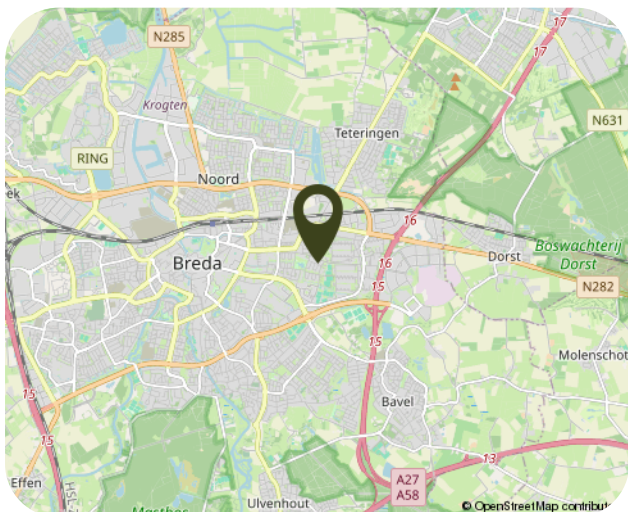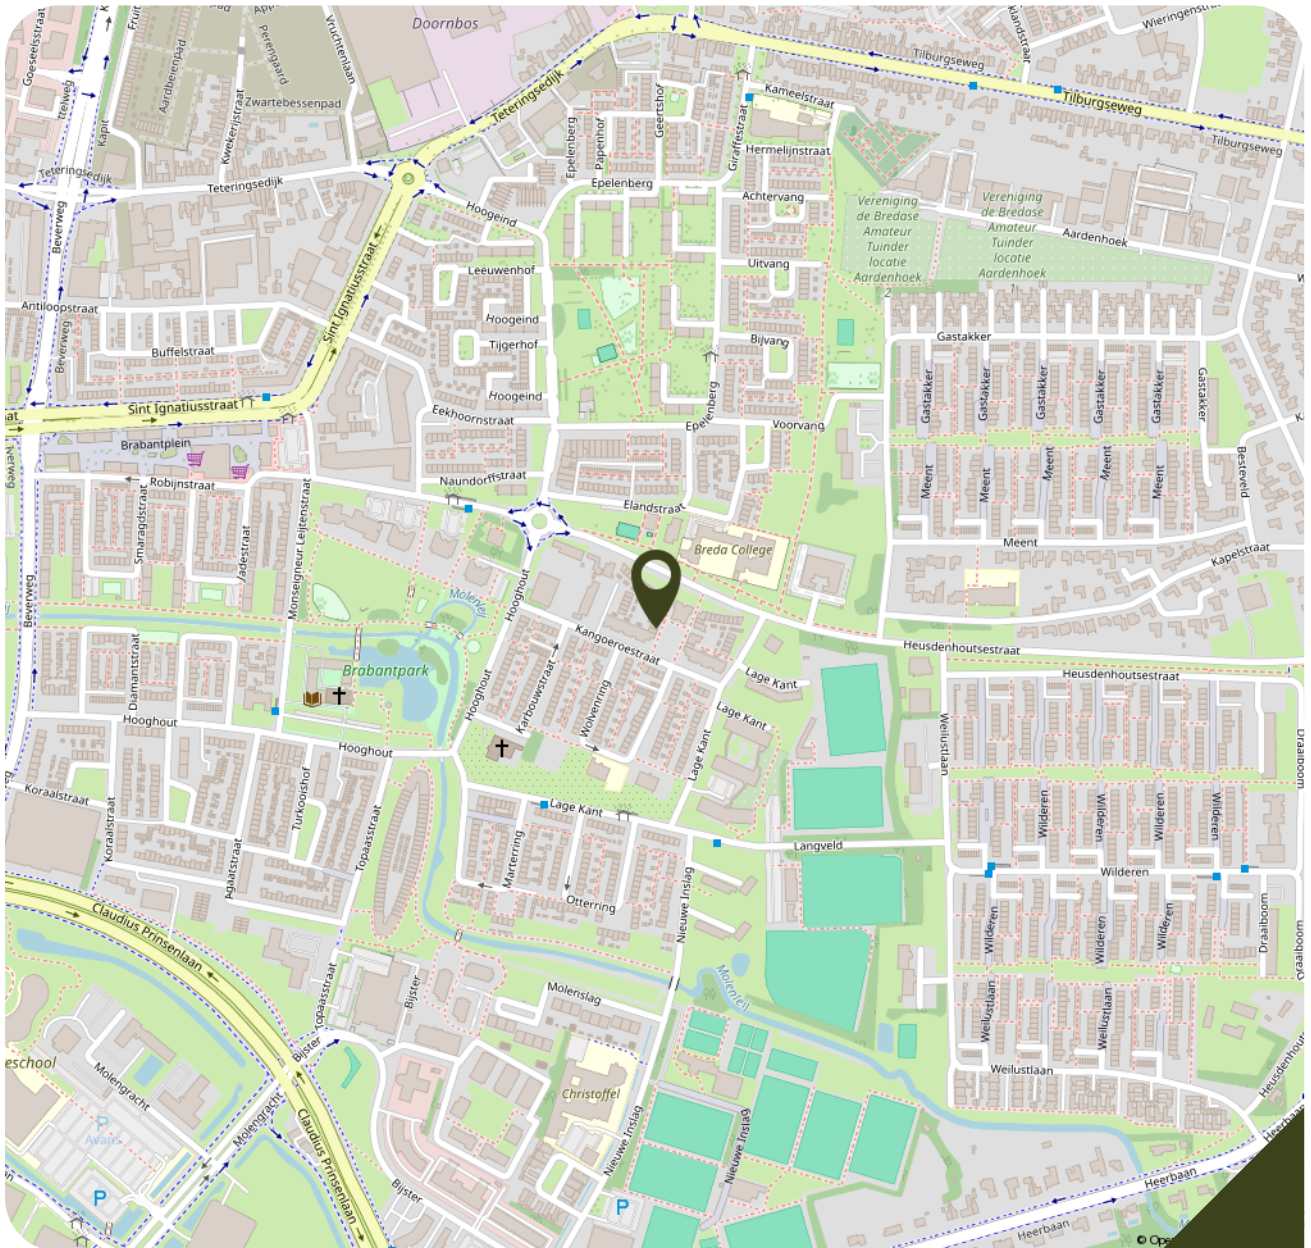

Wonen in Breda



Breda is een stad met historie, bekend om haar levendige centrum, groene omgeving en bourgondische karakter. Het historische hart van de stad wordt gevormd door de Grote Kerk Breda en de gezellige Grote Markt Breda, waar terrassen, restaurants en cafés het hele jaar door zorgen voor sfeer. Hier geniet u van lange avonden, goed eten en een gastvrije Brabantse mentaliteit. Met het prachtige Valkenberg Park in de stad, Ginnekenmarkt in Breda-Zuid en uitgestrekte natuurgebieden in de directe omgeving, is het de ideale plek voor ontspanning en recreatie. De stad is uitstekend bereikbaar dankzij de nabijheid van de A16 en A27 en een centraal station met directe verbindingen naar o.a. Rotterdam, Tilburg en Antwerpen. Er is een breed aanbod aan winkels, scholen, sportfaciliteiten en culturele voorzieningen biedt Breda alles wat u nodig heeft voor comfortabel wonen.

Aanvullende informatie

- Voor meer informatie en/of het maken van een afspraak van een bezichtiging, kunt u ons altijd bellen, appen of mailen. Ook verstrekken wij vrijblijvend en deskundig advies omtrent hypotheeken en taxaties.
- Een bezichtiging is ook voor de verkoper een spannende aangelegenheid. Wij stellen het daarom zeer op prijs als u uw bevindingen binnen enkele dagen na bezichtiging aan ons kenbaar maakt.
- De koopovereenkomst die wij hanteren voor een bestaande eengezinswoning / bestaand appartementsrecht (model 2023) is vastgesteld door de Nederlandse Coöperatieve vereniging van Makelaars en Taxateurs in onroerende goederen, NVM U.A., Vastgoed Nederland Vereniging van makelaars en taxateurs en Vereniging van makelaars en taxateurs en Vereniging Eigen Huis.
- Particuliere kopers van een onroerende zaak hebben, na ondertekening van de schriftelijke koopovereenkomst nog 3 dagen wettelijke bedenktijd en daarmee de mogelijkheid de koop te ontbinden. Verkopers hebben dit recht niet maar behouden zich wel het recht om, totdat de overeenkomst is ondertekend, zich op elk gewenst moment uit de onderhandeling terug te trekken.
- In de koopovereenkomst wordt standaard een waarborgsom/bankgarantie van 10% van de koopsom opgenomen.
- De termijn die wordt opgenomen voor eventuele overeengekomen ontbindende voorwaarden (bijv. een voorbehoud financiering) is in de regel 6 weken van de mondeling overeenstemming.
- Koper is ten allen tijde gerechtigd voor eigen rekening een bouwkundige keuring te laten verrichten, dan wel andere adviseurs te raadplegen teneinde een goed inzicht te verkrijgen over de staat van onderhoud.
- Indien de woning voor 1994 is gebouwd zal er een "ouderdomsclausule" worden opgenomen in de koopovereenkomst. De eisen die aan de bouwkwaliteit gesteld mogen worden liggen in dit geval lager liggen dan bij nieuwe(re) woningen. Indien de woning in deze periode is gebouwd kunnen er mogelijk asbesthoudende stoffen/ materialen aanwezig zijn. Hiervoor zal een "asbestclausule" opgenomen worden in de koopovereenkomst.
- De Meetinstructie is gebaseerd op NEN2580. De Meetinstructie is bedoeld om een meer eenduidige manier van meten toe te passen voor het geven van een indicatie van de gebruiksoppervlakte. Maatvoeringen ten aanzien van plattegronden, inhouds- en oppervlaktematen zijn bij benadering vastgesteld in een meetrapport van Zibber of DIVI Maatwerk. De Meetinstructie sluit verschillen in meetuitkomsten niet volledig uit, door bijvoorbeeld interpretatieverschillen, afrondingen of beperkingen bij het uitvoeren van de meting.
- Op het moment dat de eigenaar de woning niet bewoond heeft, wordt er een "niet-bewoond clause" in de koopovereenkomst opgenomen. Dit houdt in dat verkoper koper uitdrukkelijk geattendeerd heeft op het feit dat verkoper het verkochte niet zelf feitelijk heeft gebruikt/ bewoond en dat hij derhalve koper niet heeft kunnen informeren over eigenschappen van c.q. gebreken aan het verkochte, waarvan hij op de hoogte zou zijn geweest als hij het verkochte zelf feitelijk had gebruikt. In dit kader zijn partijen uitdrukkelijk overeengekomen dat dergelijke eigenschappen c.q. gebreken voor risico en rekening van koper komen en dat bij de vaststelling van de koopsom hiermee geen rekening is gehouden. Om dit risico voor koper te beperken heeft verkoper koper in de gelegenheid gesteld om een bouwkundige inspectie uit te doen voeren. Hier heeft koper wel/geen gebruik van gemaakt.
- In de koopovereenkomst wordt een artikel ten behoeve van "bodemverontreiniging" opgenomen. Hiermee verklaart verkoper dat betreffende eventuele bodemverontreiniging niets anders bekend is dan de informatie die wordt weergegeven op de kaart van omgevingsrapportage Noord-Brabant welke wordt aangestuurd door de Provincie Noord-Brabant als zijnde het bevoegd gezag. Elke aansprakelijkheid, ook buitencontractuele aansprakelijkheid van verkoper voor de bodem en/of grondwaterverontreiniging wordt uitgesloten.
- De informatie in deze brochure is door ons met de nodige zorgvuldigheid samengesteld. Onzerzijds wordt echter geen enkele aansprakelijkheid aanvaard voor enige onvolledigheid, onjuistheid of anderszins, dan wel de gevolgen daarvan. Alle opgegeven maten en oppervlakten zijn indicatief.

TQ Makelaars, uw vertrouwde makelaar




Quirijn Kalkman

06-54366205



Carolien Worst

06-14242567

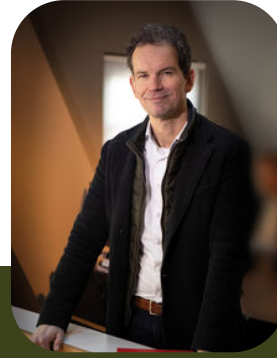

Joop van Oord

06-10879497



Kyra Witlox

076-5223928

"Al 30 jaar actief in Breda en omstreken"

Sinds 1995 is TQ Makelaars uw vertrouwde vastgoedpartner in de regio Breda, Ulvenhout en Oosterhout. Met een expertise van bijna 30 jaar, kunt u bij ons rekenen op een glasheldere aanpak, eerlijke raadgevingen en persoonlijke begeleiding. Wij begrijpen dat uw woning meer is dan alleen vastgoed, het is een thuis vol (toekomstige) herinneringen. Wij begrijpen wat er komt kijken bij de verkoop van uw woning, niet alleen inhoudelijk maar ook persoonlijk. Een memorabel moment in het leven, soms fijn maar soms ook minder prettig. Wij zijn graag betrokken!

Ons werkgebied omvat Breda, omliggende kerkdorpen en het uitgestrekte buitengebied tussen Ulvenhout en Baarle-Nassau. Onze vestiging in Oosterhout richt zich op het gebied tussen Teteringen en Dussen. Ook hebben we een kantoor in België waarbij we ons volledig richten op het grensgebied ten zuiden van Breda zoals de Gemeente Hoogstraten met o.a. de dorpen Meerle, Meersel-Dreef en Minderhout. Door ons uitgestrekte werkgebied zijn wij uitstekend op de hoogte van de lokale en regionale marktomstandigheden.

Wij zijn uw vertrouwde makelaar als het gaat om persoonlijke begeleiding, aandacht, enthousiasme en professionaliteit. Onze opdrachtgevers kunnen een optimaal resultaat verwachten. Het TQ Team maakt graag persoonlijk kennis met u!

Verkoopmakelaar · Aankoopmakelaar · Taxatie



Breda-Ulvenhout

Dorpstraat 37, 4851 CJ Ulvenhout
breda@tqmakelaars.nl
076-522 39 28
www.makelaarsbreda.nl

Oosterhout

Heuvelstraat 4, 4901 KD Oosterhout
oosterhout@tqmakelaars.nl
+31 162 43 89 99
www.makelaarsoosterhout.nl

Hoogstraten - België

Vrijheid 72, 2320 Hoogstraten
0032 3 314 16 99
www.makelaarsbelgie.be

Interesse?

Neem contact met ons op om
een bezichtiging te plannen
en een juiste indruk te
krijgen van de woning!

www.tqmakelaars.nl