



BREDA
Petrusstraat 20

Nette
tussenwoning
in Overakker

MAKELAAR
SANDER.

0762600174 | welkom@MakelaarSander.nl
www.MakelaarSander.nl

KENMERKEN & SPECIFICATIES

Bouwjaar:
1963

Soort:
eengezinswoning

kamers:
5

Woonoppervlakte:
Ca. 102 m²

Perceeloppervlakte:
Ca. 175 m²

Gebouw gebonden buiten ruimte:
Ca. 19 m²

Externe bergruimte:
Ca. 7 m²

Energie label:
D



OMSCHRIJVING

Ben je op zoek naar een nette tussenwoning op een fijne locatie in Mariaveld Overakker? Dan is deze woning absoluut een bezichtiging waard. De woning beschikt over een moderne badkamer, een complete keuken, vier slaapkamers en een zonnige achtertuin met berging en achterom. Bovendien is aan de achterzijde al een overkapping gerealiseerd die constructief is voorbereid op een toekomstige uitbouw.

Entree en hal

Via de voortuin bereik je de entree van de woning. De hal is voorzien van een tegelvloer en geeft toegang tot de trapopgang naar de eerste verdieping, de praktische trapkast en het gemoderniseerde, gedeeltelijk betegelde toilet met vrijhangend closet en fonteintje. In de trapkast bevindt zich tevens de meterkast, voorzien van ca. 8 groepen en aardlekschakelaars.

Woonkamer

De woonkamer van het type doorzon vormt een prettige leefruimte met volop mogelijkheden voor een gezellige zit- en eethoek. Dankzij de grote raampartijen profiteer je van zoveel mogelijk lichtinval en een prettig uitzicht op de achtertuin.

Keuken

De separate keuken is aan de achterzijde van de woning gesitueerd en uitgevoerd met twee praktische wandopstellingen. Hier beschik je over diverse inbouwapparatuur, waaronder een koelkast, vriezer, combimagnetron, oven, inductiekookplaat, afzuigkap, vaatwasser en voldoende kastruimte.

Via een loopdeur is de achtertuin direct bereikbaar.

Eerste verdieping

De eerste verdieping is, met uitzondering van de badkamer en het toilet, voorzien van een laminaatvloer. Op de overloop bevinden zich een separaat vrijhangend toilet met fonteintje en de toegang tot de verschillende vertrekken.

Badkamer

De geheel betegelde badkamer is gemoderniseerd en gelegen aan de voorzijde van de woning. De ruimte beschikt over een wastafelmeubel, handdoekenradiator en een ruime inloopdouche met thermostaatkraan en stortdouche. Daarnaast is de badkamer voorzien van elektrische ventilatie.

Slaapkamers

Op deze verdieping bevinden zich drie slaapkamers.

De slaapkamer aan de voorzijde is voorzien van een wastafel en een grote schuifwandkast.

De slaapkamer aan de achterzijde biedt toegang tot een derde kamer aan de achterzijde, ideaal als kinderkamer, werkkamer of hobbyruimte.

Daarnaast zijn op deze verdieping aluminium kozijnen geplaatst met dubbele beglazing en horren.

Tweede verdieping

Middels een vaste trap bereik je de tweede verdieping. Op de voorzolder bevinden zich de opstelling van de Bosch CV-ketel (2015) en een ruimte met de aansluitingen voor de wasapparatuur, inclusief lekbak.

Aansluitend bevindt zich een ruime vierde slaapkamer met dakraam aan de achterzijde. Achter de knieschotten is praktische bergruimte aanwezig. Deze verdieping is afgewerkt met een laminaatvloer.

Tuin

De achtertuin is verzorgd aangelegd met sierbestrating, diverse vaste beplanting en een overdekte achterom. Achterin de tuin bevindt zich een stenen berging voorzien van elektra.

Direct aan de achtergevel is een overkapping met twee lichtkoepels gerealiseerd. Deze constructie is voorbereid op het realiseren van een uitbouw, waardoor toekomstige vergroting van de woonruimte eenvoudig kan worden meegenomen in je woonwensen.

Bijzonderheden

- * Gelegen in de fijne wijk Overakker (Mariaveld) te Breda;
- * Eenvoudige tussenwoning met veel mogelijkheden;
- * Op loopafstand van het Ginnekenmarktje;
- * Gemoderniseerde badkamer en toilet;
- * Tuin op het Westen;
- * Overkapping constructief voorbereid op een uitbouw;

Een fijne gezinswoning met verrassend veel ruimte, een praktische indeling en volop mogelijkheden om deze woning verder naar eigen smaak vorm te geven. Maak snel een afspraak voor een bezichtiging en ontdek zelf wat deze woning te bieden heeft.












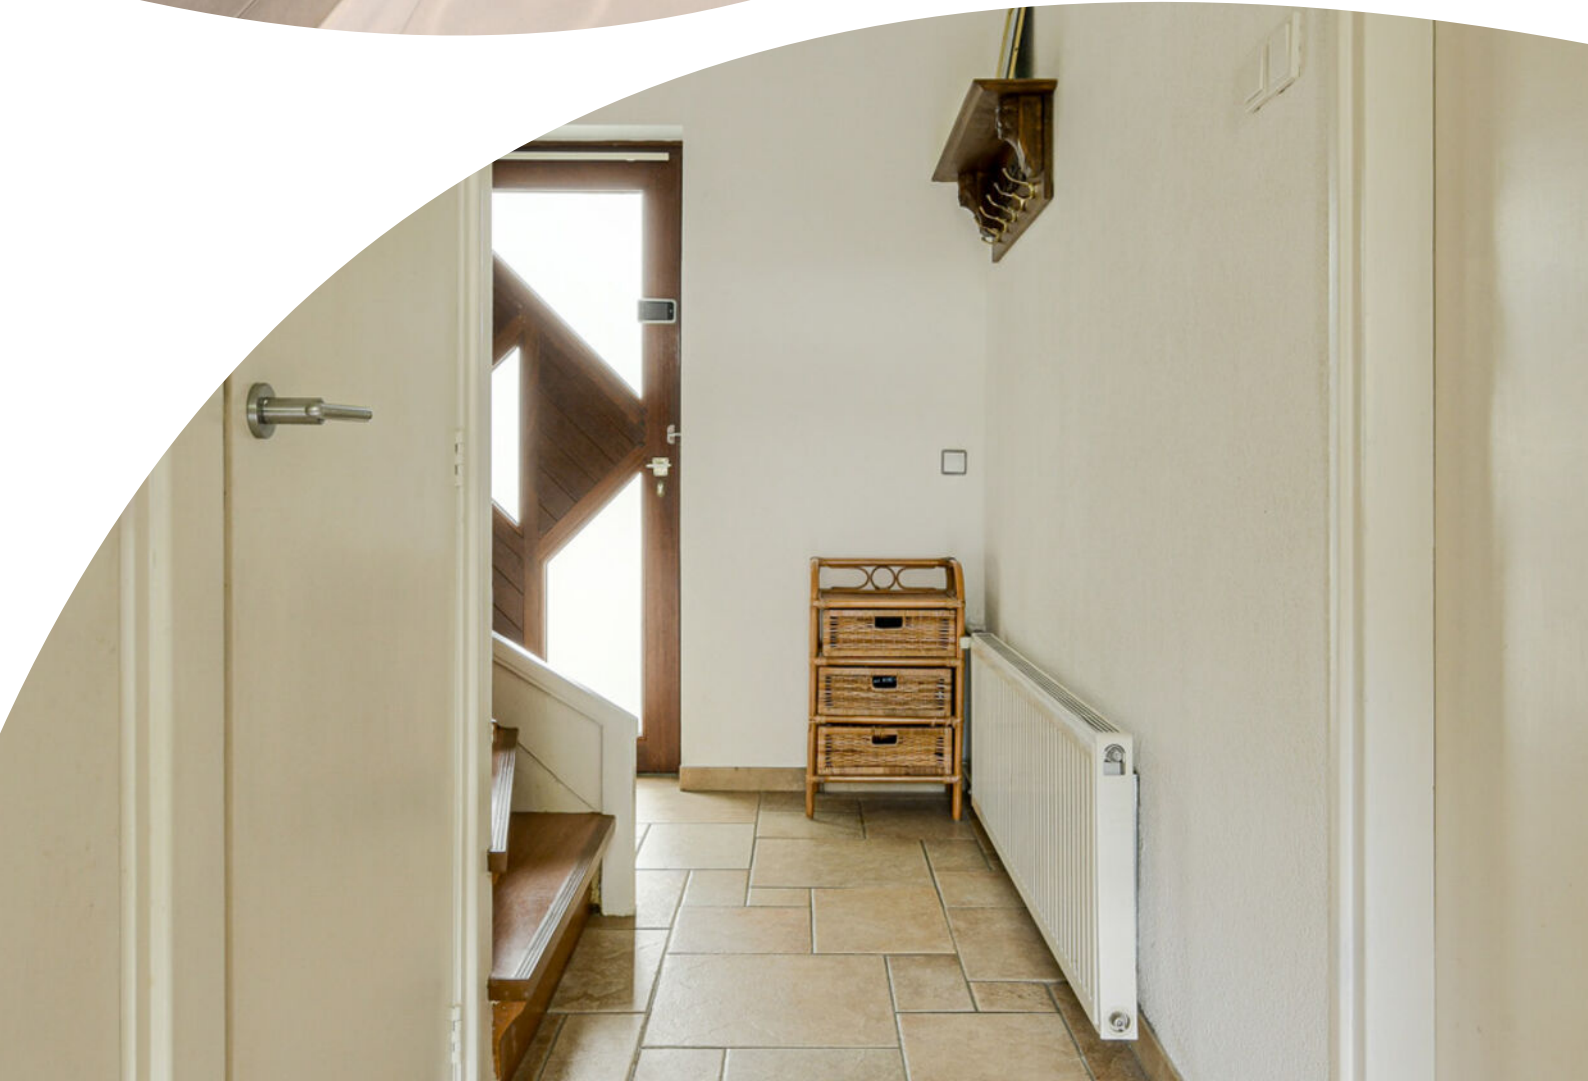

























PLATTEGROND



PLATTEGROND




PLATTEGROND



Aan de plattegronden kunnen geen rechten worden ontleend
© Zibber www.zibber.nl

PLATTEGROND

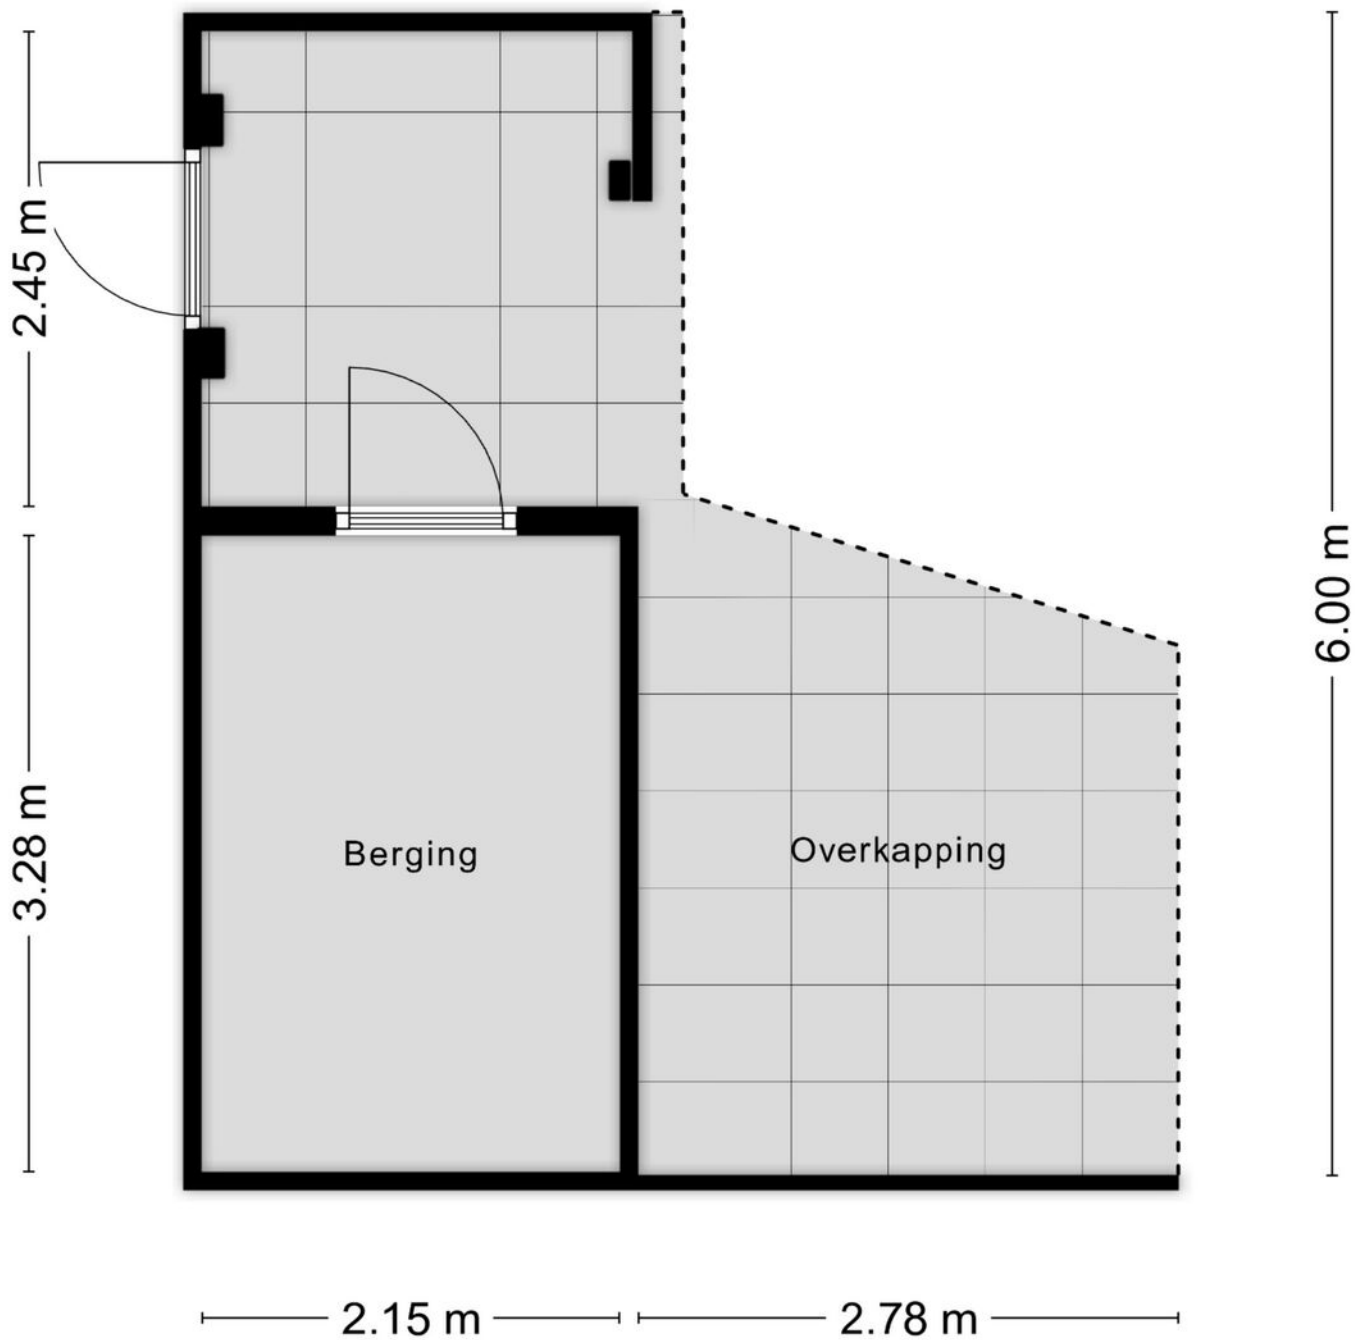


Aan de plattegronden kunnen geen rechten worden ontleend
© Zibber www.zibber.nl

KADASTRALE KAART

Kadastrale kaart



Uw referentie: ---



12345	Deze kaart is noordgericht	Schaal 1: 500	
25	Perceelnummer	Kadastrale gemeente Ginneken	
—	Huisnummer	Sectie M	
—	Vastgestelde kadastrale grens	Perceel 74	
—	Voorlopige kadastrale grens	Aan dit uittreksel kunnen geen betrouwbare maten worden ontleend.	
—	Administratieve kadastrale grens	De Dienst voor het kadaster en de openbare registers behoudt zich de intellectuele eigendomsrechten voor, waaronder het auteursrecht en het databankenrecht.	
—	Bebouwing		

Voor een eensluidend uittreksel, geleverd op 18 juni 2026
 De bewaarder van het kadaster en de openbare registers

LOCATIE OP DE KAART

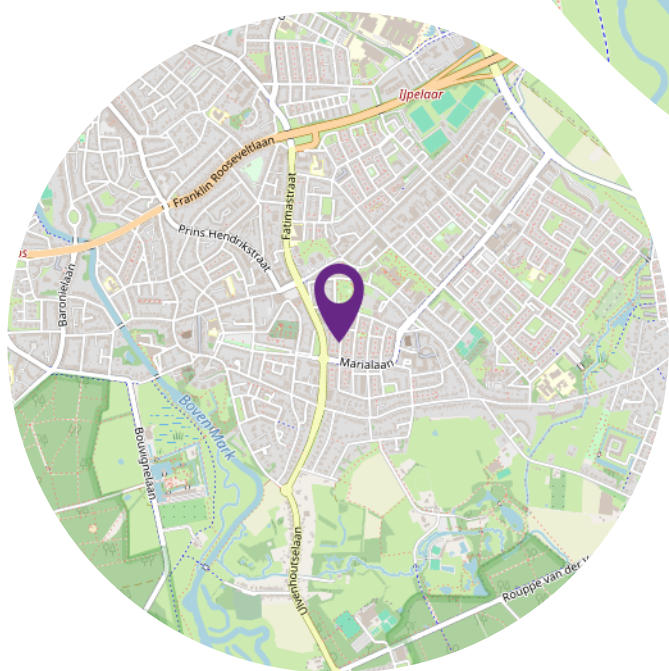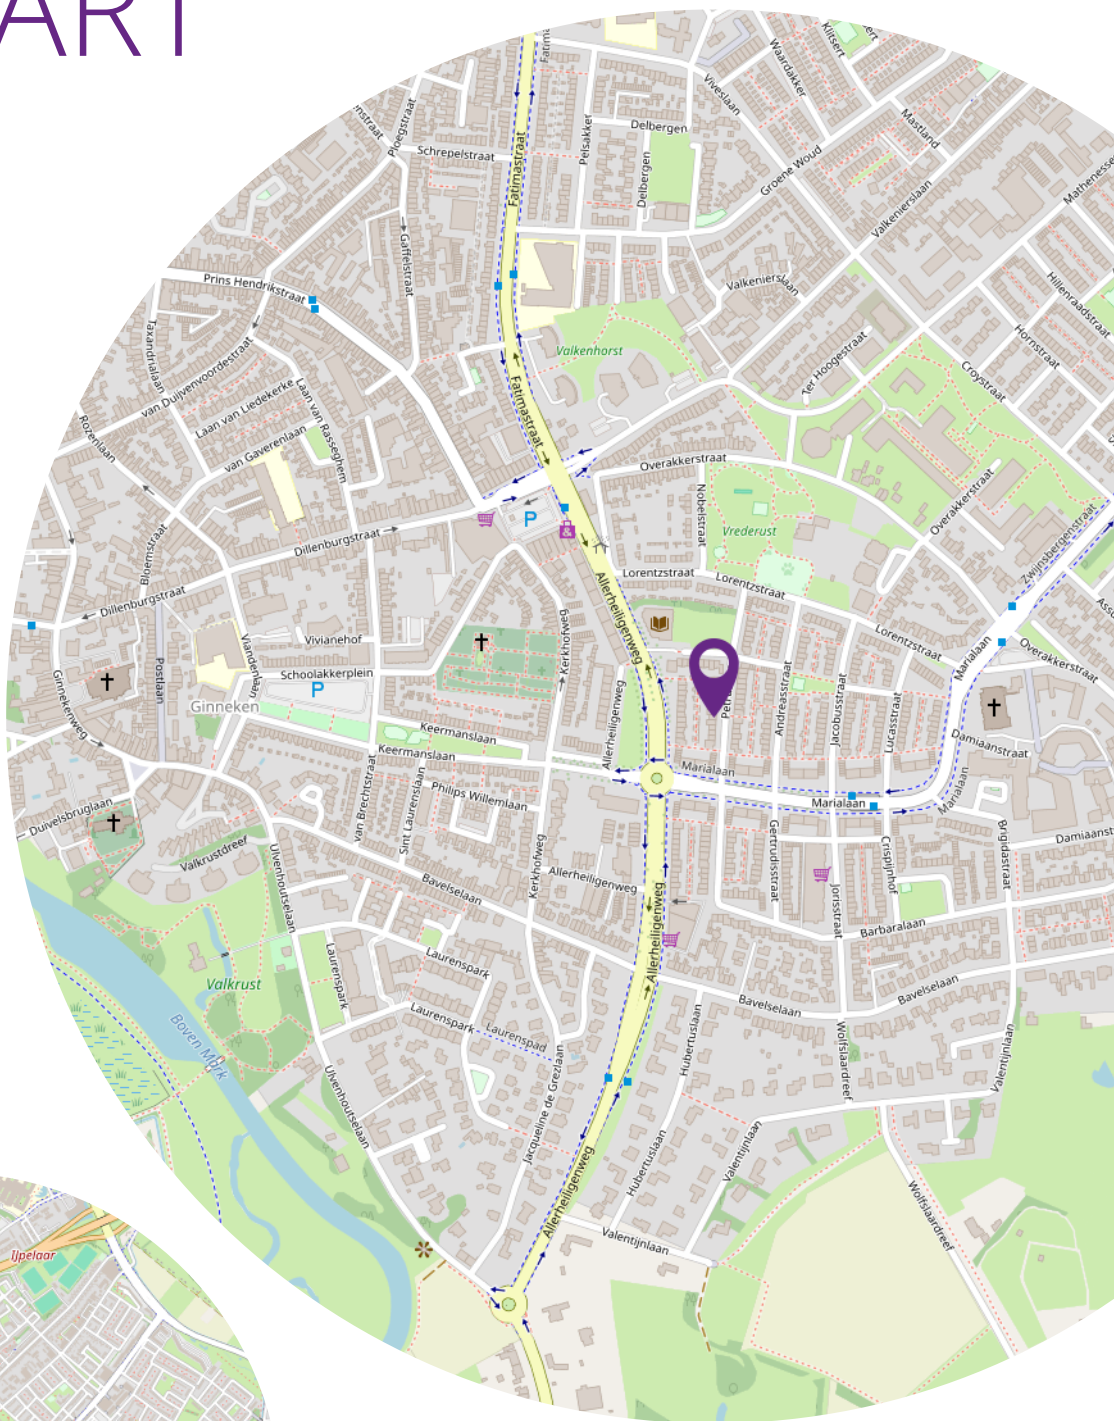

BUURTINFORMATIE

Buurtinformatie - Breda / Overakker

Bron : CBS

Leeftijd



0 - 14: 14% 15 - 24: 10% 25 - 44: 20%
45 - 64: 24% 65+: 32%

Koop / huur



Koop: 66% Huur: 34%

Huishoudens



Eenpersoons: 41% Zonder kinderen: 30%
Met kinderen: 29%



46%



54%



1,0 per huishouden

BELANGRIJKE INFORMATIE

voor de aspirant (koper)

Het kopen van onroerend goed is een spannende aangelegenheid en brengt heel wat met zich mee. Makelaar Sander vindt het erg belangrijk om vooraf zoveel mogelijk duidelijkheid te verschaffen op alle fronten, lees deze informatie s.v.p. met grote zorg.

Onderzoekplicht koper

Uiteraard streven we ernaar u zo nauwkeurig mogelijke informatie te verstrekken, echter moet er worden uitgegaan dat onze informatie slechts informatief is. U, als koper, heeft een eigen onderzoekplicht naar alle zaken die voor u van belang zijn. Een koper kan zich nimmer beroepen op onbekendheid van feiten die hij zelf had kunnen waarnemen of die kenbaar waren vanuit de openbare registers. Wij kunnen u desgewenst verwijzen naar de betreffende instanties. Veelal is er een uitgebreide vragenlijst voor handen, ingevuld door verkoper, deze mag u inzien. Uiteraard kunt u ook een aankoopmakelaar in de arm nemen om uw belangen te behartigen.

Uitbrengen van een bieding

Bij het doen van een bieding is het van belang de volgende informatie duidelijk aan te geven:

- Hoogte bieding
- Datum van aanvaarding
- Eventuele overname roerende zaken
- Eventuele ontbindende voorwaarden

Koopovereenkomst NVM

Als NVM-makelaar hanteren wij de NVM-modelkoopovereenkomst, welke tevens de goedkeuring heeft van de Consumentenbond en Vereniging Eigen Huis. In deze overeenkomst worden alle gemaakte afspraken en voorwaarden vastgelegd. Diverse voorwaarden lichten we in deze bijlage toe, als koper dient u bekend te zijn met deze bepalingen en aanvaardt u deze. Voorafgaand aan het ondertekenen van de koopovereenkomst ontvangt u de overeenkomst in concept ter bestudering, als uitleg wordt de bijbehorende consumententoelichting verschaft.

Voorwaarden

Op de dienstverlening van MakelaarSander zijn de Algemene Consumentenvoorwaarden NVM, de

Algemene Voorwaarden voor professionele opdrachtgevers alsmede de Eigen Voorwaarden van MakelaarSander van toepassing. Bij de koopakte wordt een consumententoelichting bijgevoegd.

Koopovereenkomst pas rechtsgeldig ná ondertekening - bedenktijd

Mondelinge overeenstemming tussen particuliere partijen is niet rechtsgeldig, er is pas sprake van een rechtsgeldige koop als de partijen de koopovereenkomst beiden hebben getekend. Koper heeft na ontvangst van de door beide partijen getekende koopovereenkomst drie dagen bedenktijd.

Waarborgsom c.q. bankgarantie

In de koopovereenkomst zal worden opgenomen dat koper na het tot stand komen van de overeenkomst, op korte termijn (maximaal binnen 6 weken) een waarborgsom zal storten op de rekening van de notaris van zijn keuze voor het bedrag van 10% van de koopsom. De waarborgsom kan tevens worden vervangen door een bankgarantie van een Nederlandse bankinstelling.

Ontbindende voorwaarde t.b.v. financiering

De termijn die wordt opgenomen is doorgaans enkele weken vanaf het bereiken van mondelinge overeenstemming. Wanneer een ontbinding wordt ingeroepen moet deze op de correcte wijze plaatsvinden, goed gedocumenteerd en vergezeld van bewijsstukken. De precieze uitleg wordt gegeven in de koopovereenkomst en de uitgebreide consumententoelichting.

Bouwkundige keuring

Het staat u als koper geheel vrij om uw aankoop te onderwerpen aan een uitgebreide bouwtechnische keuring, de kosten zijn uiteraard voor uw rekening. In de koopovereenkomst zal naar de keuring verwezen worden. Wellicht ten overvloede: indien u een bouwkundige keuring wilt opnemen als ontbindende voorwaarde, dan dient u dit in uw bieding te vermelden.

Overdrachtsbelasting

Gebruikelijk is dat u als koper de overdrachtsbelasting betaalt, u koopt zogenaamd 'kosten koper'. In een enkel geval, wanneer de verkoper de het object niet lang in eigendom heeft gehad, kan verkoper een teruggave vragen van (een deel van) de door hem destijds betaalde overdrachtsbelasting. Dit betekent dat u als koper te allen tijde met de volledige overdrachtsbelasting rekening dient te houden.

Notaris

De keuze van de notaris is over het algemeen voorbehouden aan de koper, echter met de volgende kanttekening:

De meerkosten die de door de koper geselecteerde notaris in rekening brengt aan verkoper voor het doorhalen van de hypotheek van de te verkopen woning (royementsakte) ten opzichte van het gangbare bedrag voor het doorhalen van de hypotheek van verkoper van € 250,- inclusief btw en kadasterkosten, komen voor rekening van de koper. Indien de notaris andere kosten aan verkoper in rekening brengt, zoals administratiekosten of dossierkosten, behoudens de kosten voor overboeking van gelden en volmachten aan kopers zijde, komen deze ook voor rekening van koper. De koper is in principe vrij een notaris te kiezen, mits de notaris is gevestigd in de gemeente waarin het verkochte object is gelegen, danwel de notaris is gevestigd in een directe buurgemeente binnen een straal van 15 kilometer hemelsbreed rondom de onroerende zaak. Indien door koper een notaris gekozen wordt buiten een straal van 15 kilometer hemelsbreed vanaf de onroerende zaak en verkoper hierdoor wil ondertekenen per notariële volmacht dan komen de kosten van de volmacht voor rekening van de koper.

Asbest

In het gekochte kunnen asbesthoudende stoffen aanwezig zijn, in het verleden werd dit materiaal veel toegepast. Het is belangrijk om te weten dat bij verwijdering speciale voorzorgsmaatregelen getroffen dienen te worden. Koper verklaart hiermee bekend te zijn en vrijwaart verkoper en makelaar van eventuele aansprakelijkheid.

Oudere woningen

Wanneer een object ouder is dan 20 jaar zal een zgn. ouderdomsclausule worden opgenomen, waarin expliciet wordt vermeld dat de eisen die aan de bouwkwaliteit gesteld worden, aanzienlijk lager liggen dan bij nieuwe objecten. Uw bouwkundige keurder zal u op alle ins- en outs kunnen wijzen.

Niet-zelfbewonings clausule

Wanneer het object (een bepaalde tijd) niet door de verkoper zelf wordt bewoond, zullen we in de koopovereenkomst hiervan melding doen. Verkoper heeft immers het verkochte nooit of lang niet zelf feitelijk gebruikt en kan koper dus niet informeren over eigenschappen c.q. gebreken die aan het object kleven. Een bouwtechnische keuring is in deze situatie des te meer aan te bevelen.

Meetinstructie NEN2580

Wij hebben getracht de verkoopbrochure zo volledig mogelijk op te stellen. Eventuele maatvoeringen t.a.v. plattegronden, inhouds- en oppervlaktematen zijn bij benadering vastgesteld en mogelijk niet geheel conform NEN2580. Koper is in de gelegenheid gesteld om deze maten op of na te meten en vrijwaart verkoper en diens makelaar van elke aansprakelijkheid wanneer hier toch afwijkingen in zouden voorkomen. Ontdekt u onverhoopt een fout in de meting? Meld het ons direct!

Energielabel

Iedere woning dient over een energielabel te beschikken. De verkoper is verplicht voor zijn rekening dit label aan te leveren vòòr de notariële levering. Wanneer het energielabel niet voorhanden is bij de notariële overdracht, is dit voor rekening en risico van verkoper. Als koper bent u niet verplicht een energielabel in bezit te hebben.

Bodemkwaliteit

Verkoper kan niet aansprakelijk worden gehouden voor de kwaliteit van de bodem. Er kan verontreiniging in de bodem aanwezig zijn. Het staat koper vrij een verkennend bodemonderzoek voor eigen rekening en risico uit te laten voeren.

Dubbele beglazing

Lekkages in isolerende en/of dubbele beglazing zijn niet altijd direct, volledig maar zeker ook niet eenvoudig waarneembaar, lekkages zijn vaak alleen bij een bepaalde lichtinval of veranderde weersomstandigheden vast te stellen. Bij gunstige weersomstandigheden zijn lekkages zelfs geheel niet waar te nemen of juist weer wel. In enkele gevallen is een witte uitslag waarneembaar op de aluminium strip tussen de beglazing, deze kan bij ouder glas gaan corroderen. Indien lekke dubbele beglazing is aangetroffen wordt dit uiteraard vermeld, het niet benoemen van aanwezige lekke dubbele beglazing is in verband met eerdergenoemde niet te beïnvloeden omstandigheden geen garantie, zelfs pas na enkele maanden gebruik van het object kan dit alsnog zichtbaar worden.

Disclaimer

Ondanks de zorg en aandacht welke besteed is aan de samenstelling van deze brochure en de daarin opgenomen gegevens, kan MakelaarSander niet instaan voor de volledigheid, juistheid of voortdurende actualiteit van de gegevens. MakelaarSander aanvaardt geen aansprakelijkheid voor enigerlei directe of indirecte schade, van welke aard dan ook, die voortvloeit uit of in enig opzicht verband houdt met de verwerkte gegevens. De in de brochure genoemde afmetingen zijn circa maten. De brochure is een uitnodiging om in onderhandeling te treden en dient niet gezien te worden als concreet aanbod waar u rechten aan kunt ontlenen.

HEEFT U
INTERESSE?

MAKELAAR
SANDER.

Pastoor Doensstraat 1 b
4854 CP BAVEL

0762600174
welkom@MakelaarSander.nl
www.MakelaarSander.nl