




mark
makelaardij



BERGEN OP ZOOM
Staakberg 6

Kenmerken & specificaties

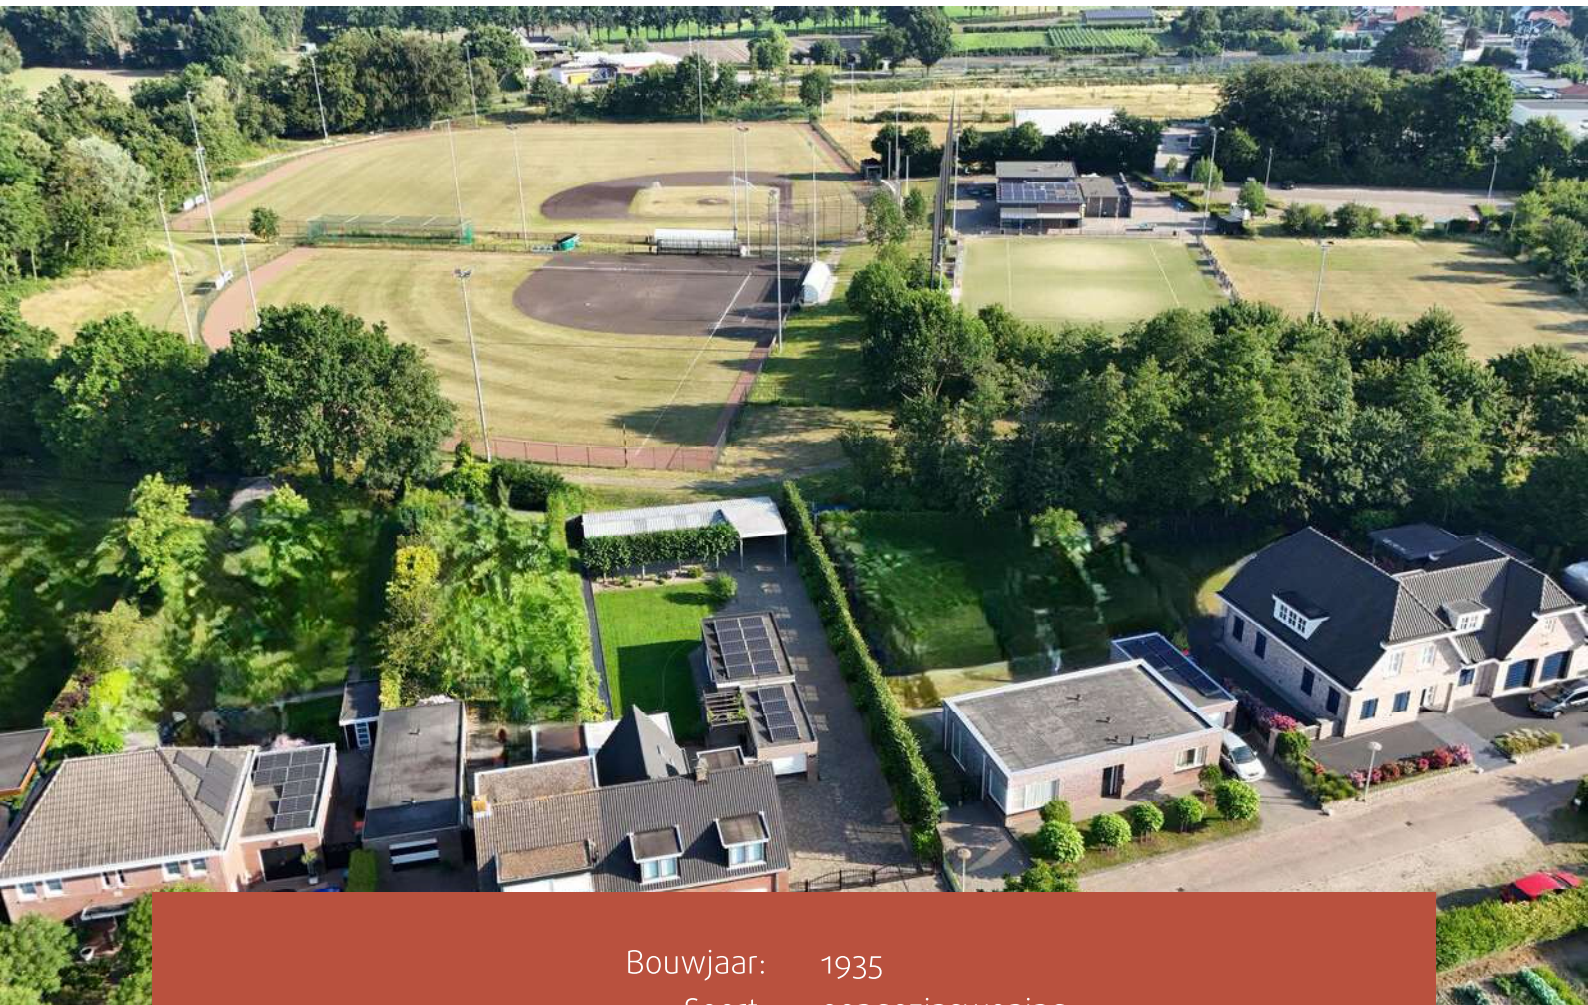

Bouwjaar:	1935
Soort:	eengezinswoning
Kamers:	4
Inhoud:	529 m ³
Woonoppervlakte:	149 m ²
Perceeloppervlakte:	906 m ²
Gebouwgebonden buitenruimte:	17 m ²
Externe bergruimte:	90 m ²
Verwarming:	c.v.-ketel, gedl. vloerverwarming
Isolatie:	dak-, muur- en vloerisolatie en dubbel glas
Energielabel:	A

Omschrijving

Ben je op zoek naar een karakteristieke twee-onder-een-kapwoning met volop ruimte voor hobby, opslag en stalling op eigen terrein? Aan de Staakberg 6 in Bergen op Zoom staat een sfeervol woonhuis uit 1935 op een royaal perceel van maar liefst 906 m². Binnen tref je een lichte doorzonwoonkamer met tegelvloer en vloerverwarming, een schouw met potkachel als gezellig middelpunt en een balkenplafond dat het geheel karakter geeft. De woonkamer loopt via een brede schuifpui door naar de tuin, en de open keuken is uitgerust met een complete set inbouwapparatuur. Op de begane grond zitten daarnaast een bijkeuken, een apart toilet en een badkamer met inloopdouche. Boven vind je drie slaapkamers en via een vlizotrap een vliering als bergruimte. Buiten wordt het pas echt bijzonder: een diepe, omheinde achtertuin, een overdekt terras, twee garages, een carport, drie voormalige paardenboxen en een brede oprit langs het huis. Met energielabel A en 14 zonnepanelen woon je bovendien comfortabel en zuinig. Benieuwd? Kom snel langs.

Begane grond:

Via de voordeur kom je binnen in de hal, afgewerkt met een linoleumvloer, granolwanden en een schroten plafond. Hier bevinden zich de meterkast, een garderobehoek en de trapopgang naar de eerste verdieping. Onder de trap zit een handige trapkast met daarin de verdeler van de vloerverwarming voor de woonkamer.

Woonkamer:

Vanuit de hal bereik je de royale doorzonwoonkamer. Deze lichte leefruimte heeft een tegelvloer met vloerverwarming en een schouw met potkachel die voor sfeer zorgt. Een brede schuifpui aan de achterzijde verbindt de kamer met de tuin, aan de straatzijde is een rolluik aanwezig. Het balkenplafond geeft de woonkamer een warme uitstraling.

Open keuken:

De woonkamer staat in open verbinding met de keuken, waar dezelfde tegelvloer met vloerverwarming doorloopt. De keuken is uitgevoerd in een hoekopstelling met een aanvullende kastenwand en beschikt over diverse inbouwapparatuur: een koelkast, combi-oven met magnetron, oven, vaatwasser, inductiekookplaat en een afzuigschouw. Het natuurstenen werkblad en de anderhalve spoelbak met mengkraan maken het geheel af.

Bijkeuken:

Aansluitend ligt de bijkeuken met wasruimte, met dezelfde tegelvloer, en plaats voor de wasmachine en droger. Er is genoeg plek voor bijvoorbeeld een wasmand of wat extra opbergruimte. Je vindt hier ook het toilet (hangcloset).

Badkamer:

In de badkamer vind je een hoekbad, een inloopdouche, een wastafelmeubel en een badkamermeubel. Verder zijn er inbouwspots, een plafondventilator, een radiator en een groot raam met rolluik voor daglicht en ventilatie.

1e verdieping met 3 slaapkamers:

Vanaf de overloop bereik je drie slaapkamers, alle met een laminaatvloer.

De ouderslaapkamer ligt aan de voorzijde en heeft een dakkapel. Een prettige inloopkast met louvredeurtjes biedt volop opbergruimte. De grootste slaapkamer heeft een dakkapel aan zowel de voor- als de achterzijde, extra zijramen en twee vaste kasten. In één van die kasten staat de CV-combiketel (ATAG, 2019) opgesteld. De derde slaapkamer ligt aan de achterzijde en kijkt uit over de tuin en heeft een 'Velux' dakvenster.

Vliering:

Via een vlizotrap kom je op de vliering. Deze ruimte onder de nok leent zich prima als extra bergruimte.

Tuin, terras en bijgebouwen:

Via de achterdeur stap je de omheinde achtertuin in, met een afsluitbare poort naar de oprit. De tuin is aangelegd met een gazon, plantenborders en leibomen, wat zorgt voor een groen en verzorgd geheel. De achtertuin is royaal en uitzonderlijk diep: je kunt gedurende de dag altijd wel een plekje in de zon of schaduw vinden.

Direct achter de woning, bij de schuifpui, ligt een overdekt terras. Een prettige plek om ook bij minder weer of tot in de avond buiten te zitten.

Achter op het perceel staat een voormalig stallencomplex met een aangebouwde carport. De carport heeft verlichting, elektra en een kunststof windscherm dat naar beneden kan. Naast de carport bevinden zich drie voormalige paardenboxen, nu in gebruik als berging en goed voor een flinke hoeveelheid opslag voor hobby, gereedschap of tuinmaterieel.

Op het perceel staan bovendien twee garages. De eerste heeft een elektrisch bedienbare sectionaaldeur waarvan de motor recent is vervangen, plus elektra, verlichting en ramen aan de zij- en achterzijde. Hier zit ook de aansluiting voor het elektrisch toegangshek aan de voorzijde. Daarachter ligt een tweede, grotere garage, iets hoger gelegen. Deze beschikt over krachtstroom, een eigen verdeelkast en een elektrische deur aan de achterzijde. Een vaste werkbank blijft achter voor de nieuwe eigenaar, en op het dak liggen de zonnepanelen.

Helemaal achter op het perceel is nog meer bijzonders te vinden. Daar staat een carport met verlichting en elektra, welke af te sluiten is met een elektrisch zeildoek. Aansluitend bevinden zich drie voormalige 'Stableforce' paardenboxen, nu in gebruik als berging. Samen bieden ze een flinke hoeveelheid opslag voor hobby, gereedschap, tuinmaterieel of stalling.

Een oprit loopt langs de woning en garages door tot achter op het perceel. Daardoor rijd je eenvoudig naar achteren en parkeer je een camper, aanhanger, bedrijfsbus of meerdere auto's op eigen terrein.

Wat maakt deze woning interessant?

- Karakteristieke twee-onder-een-kapwoning uit 1935;
- Energielabel A (vraag je adviseur naar de extra leenmogelijkheden);
- Royaal perceel van 906 m²;
- 3 slaapkamers op de eerste verdieping;
- Uitzonderlijk diepe, omheinde achtertuin met overdekt terras;
- Twee garages, waarvan één met krachtstroom en eigen verdeelkast;
- Carport en drie voormalige paardenboxen als extra bergruimte;
- Oprit langs de woning, plek voor camper, aanhanger of meerdere auto's;
- Badkamer met inloopdouche op de begane grond;
- 14 zonnepanelen op het dak van de achterste garage;
- Aanvaarding: in overleg (verkopers voorkeur: oktober 2026).

Mark Makelaardij behartigt de belangen van de verkopende partij.

Wil je deze woning bezichtigen? Van harte welkom na een met Mark Makelaardij gemaakte afspraak.


Wil je ook je huis verkopen? Natuurlijk wil je dan de beste prijs en voorwaarden.

Wat mag je o.a. van Mark Makelaardij verwachten?

- De allerbeste verkoopvoorwaarden!
- Gratis waardebeoordeling en advies over de slimste verkoopstrategie;
- Zeer uitgebreide woningpresentatie;
- Professionele fotografie en plattegronden;
- NO CURE, NO PAY!





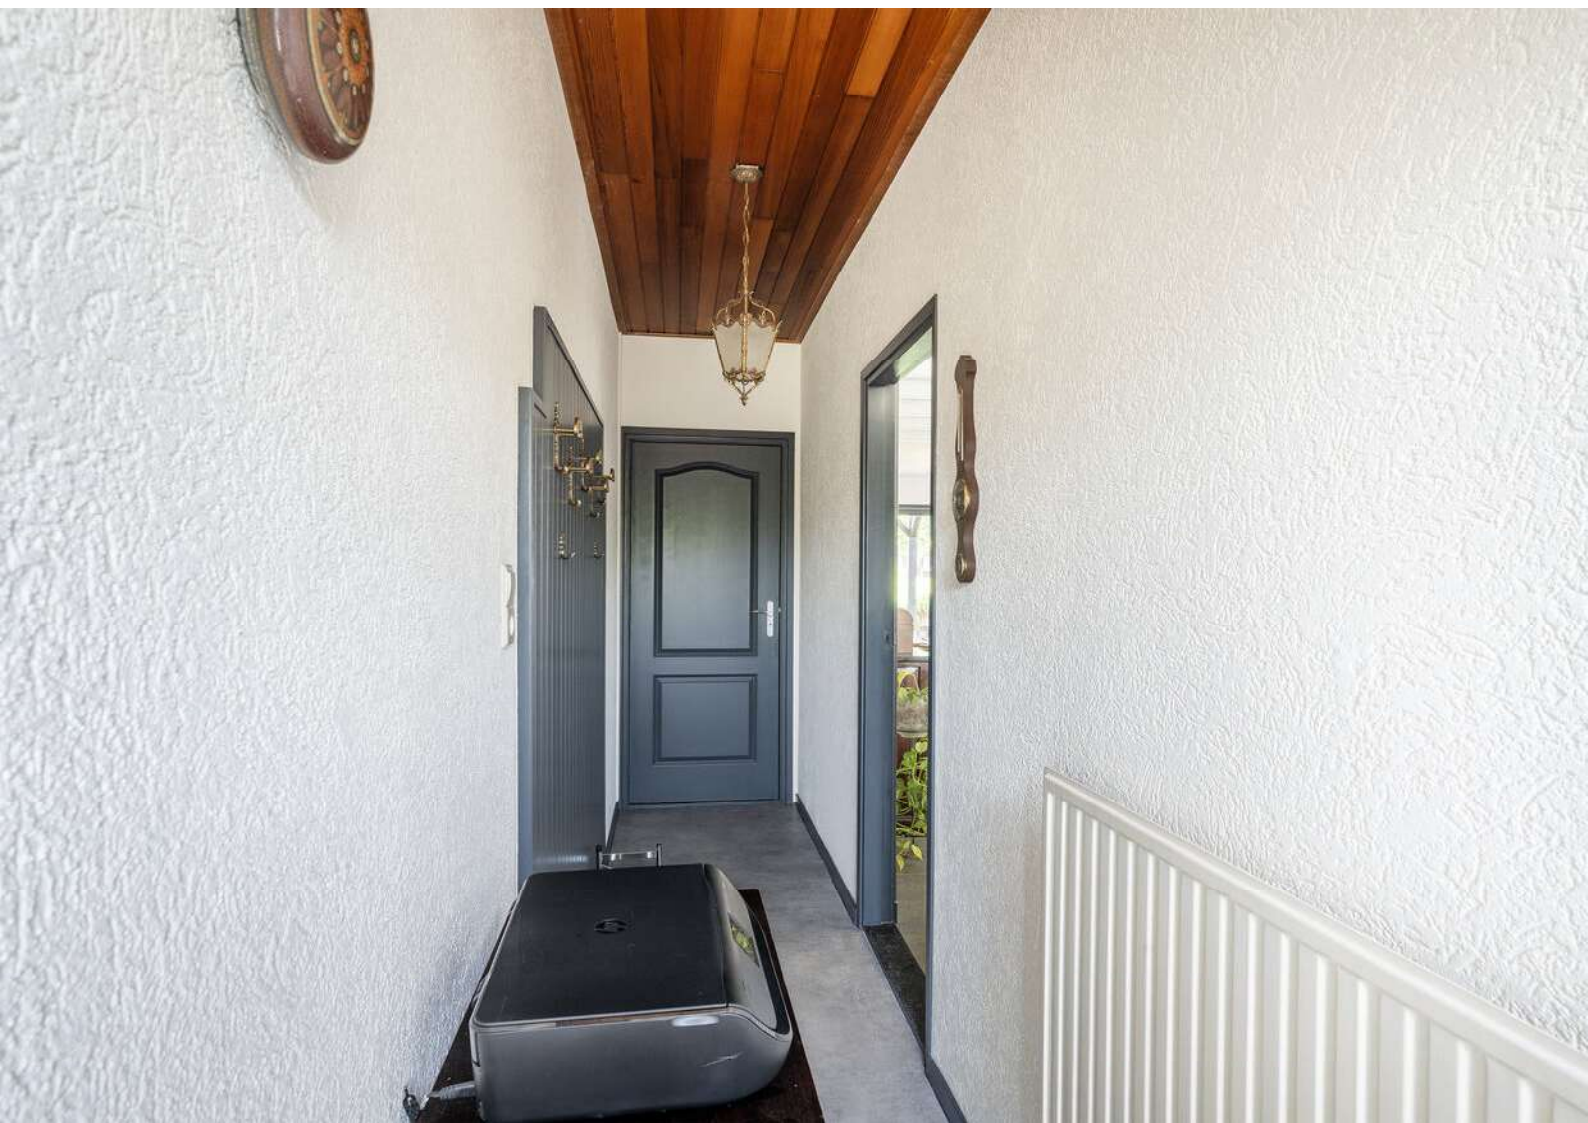











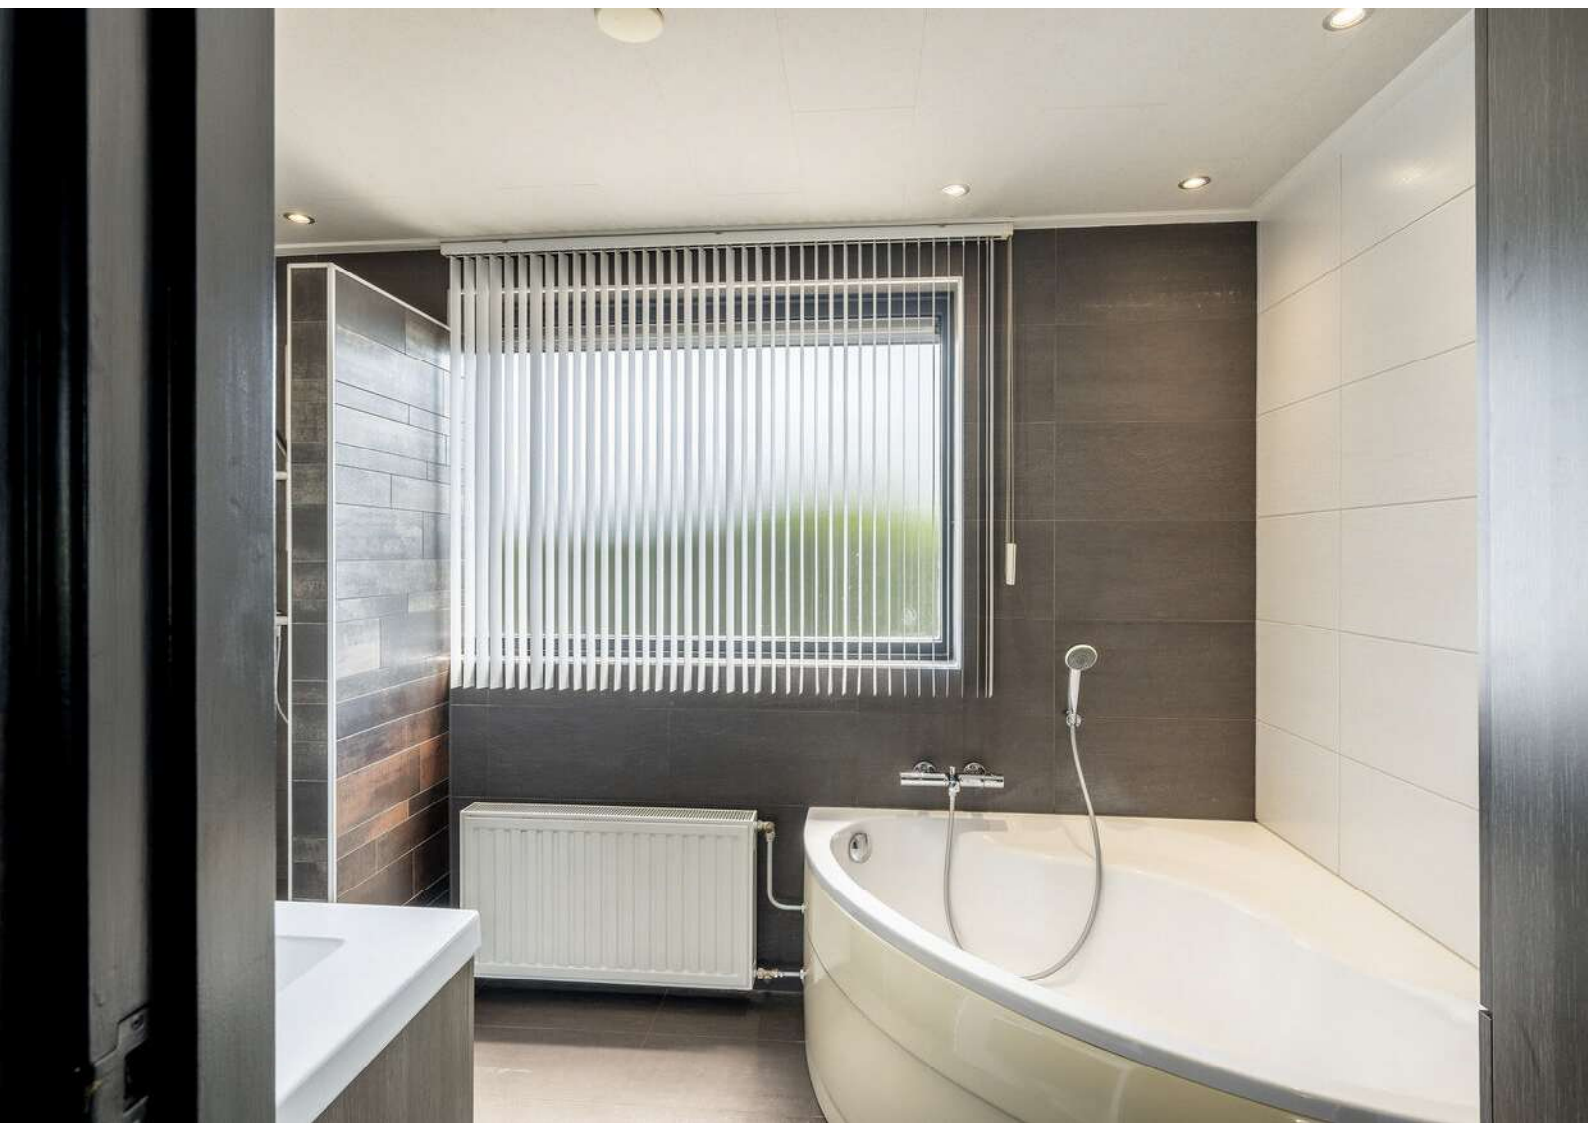

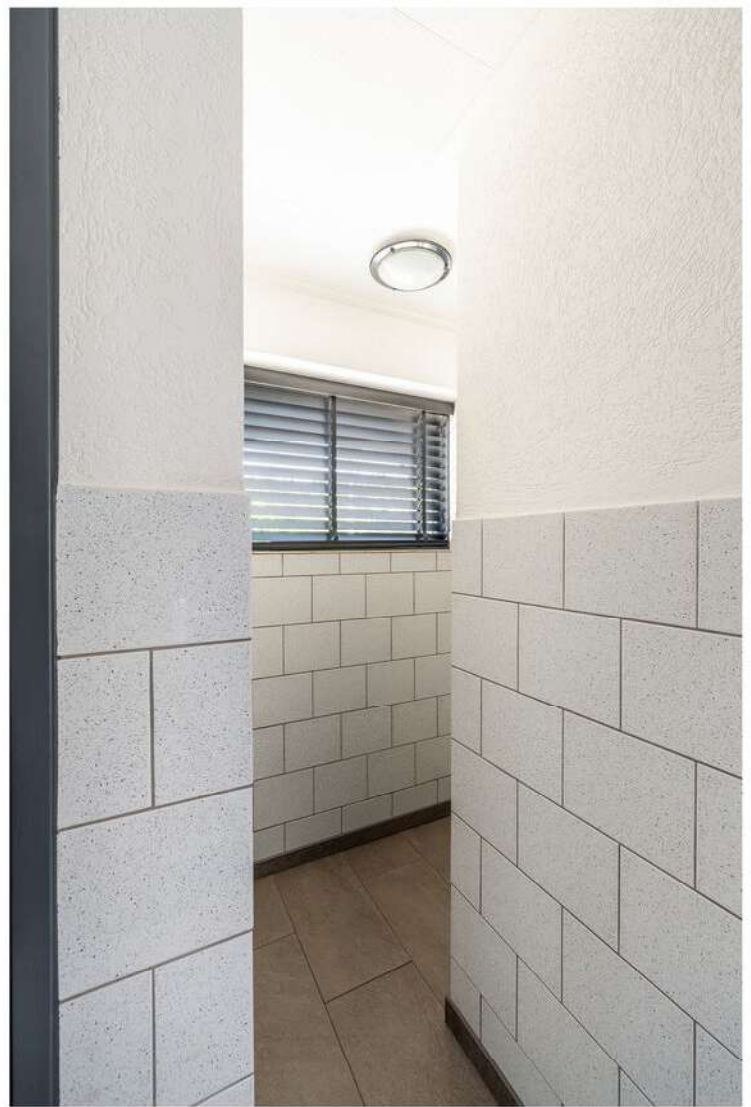













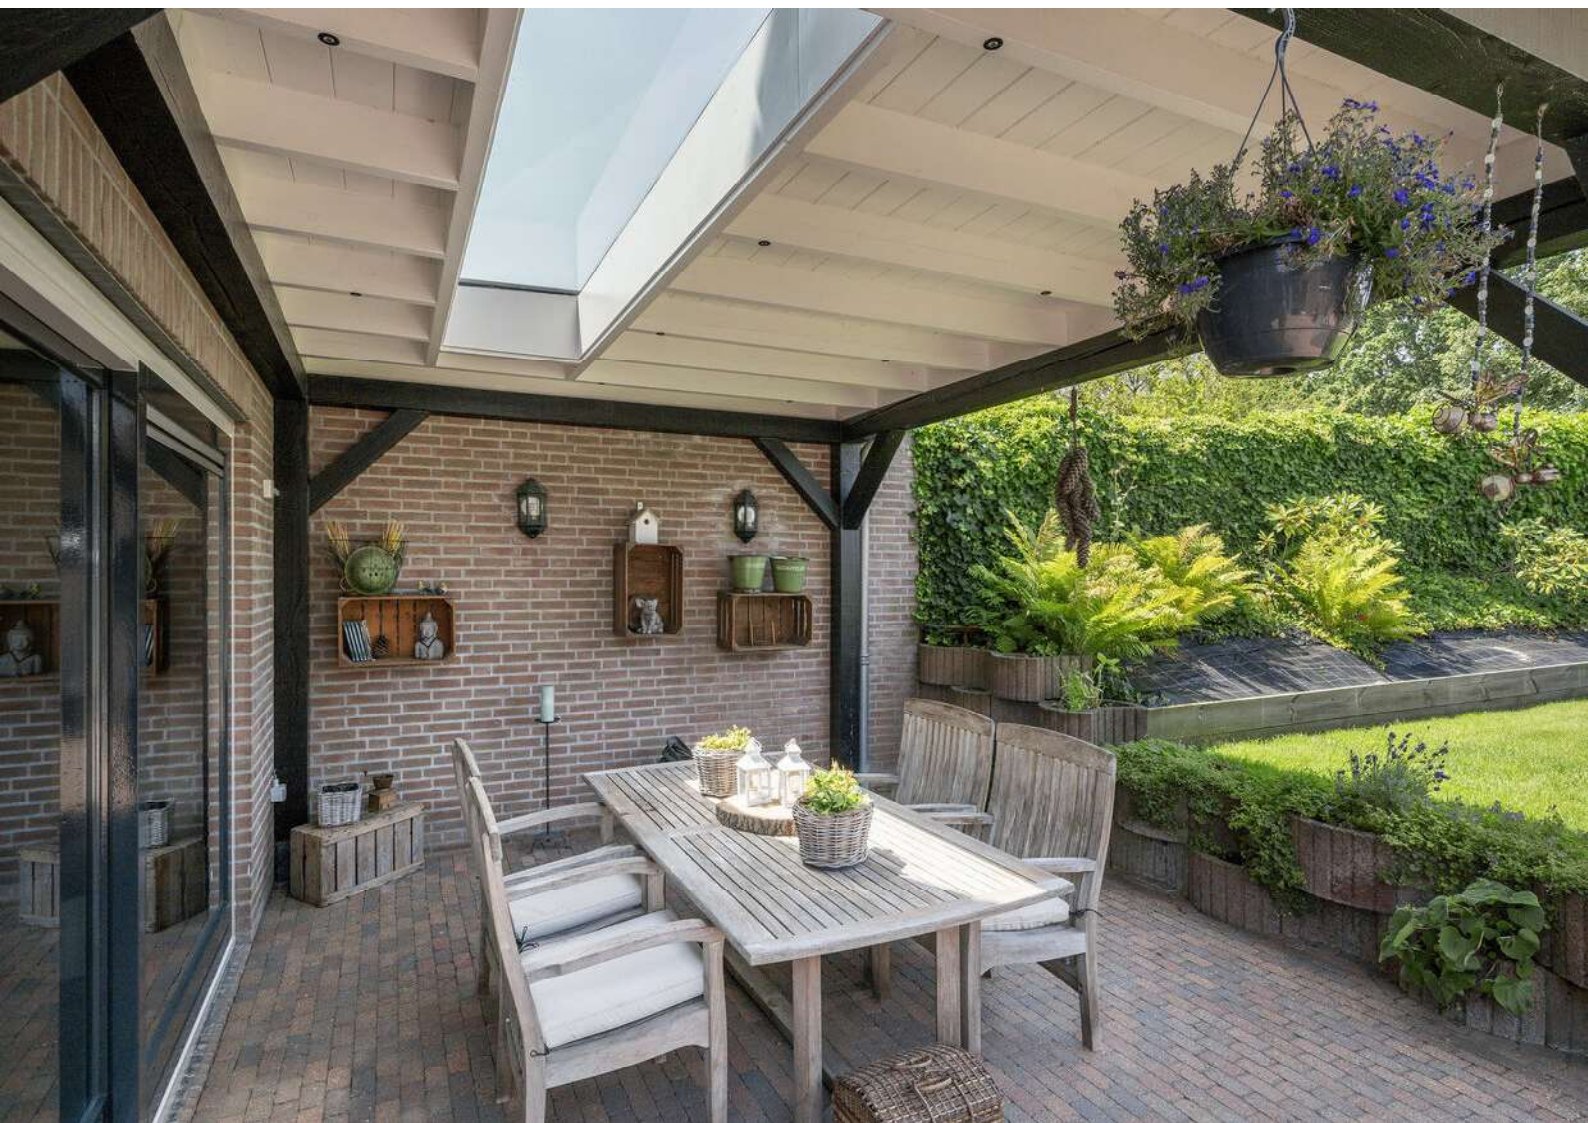





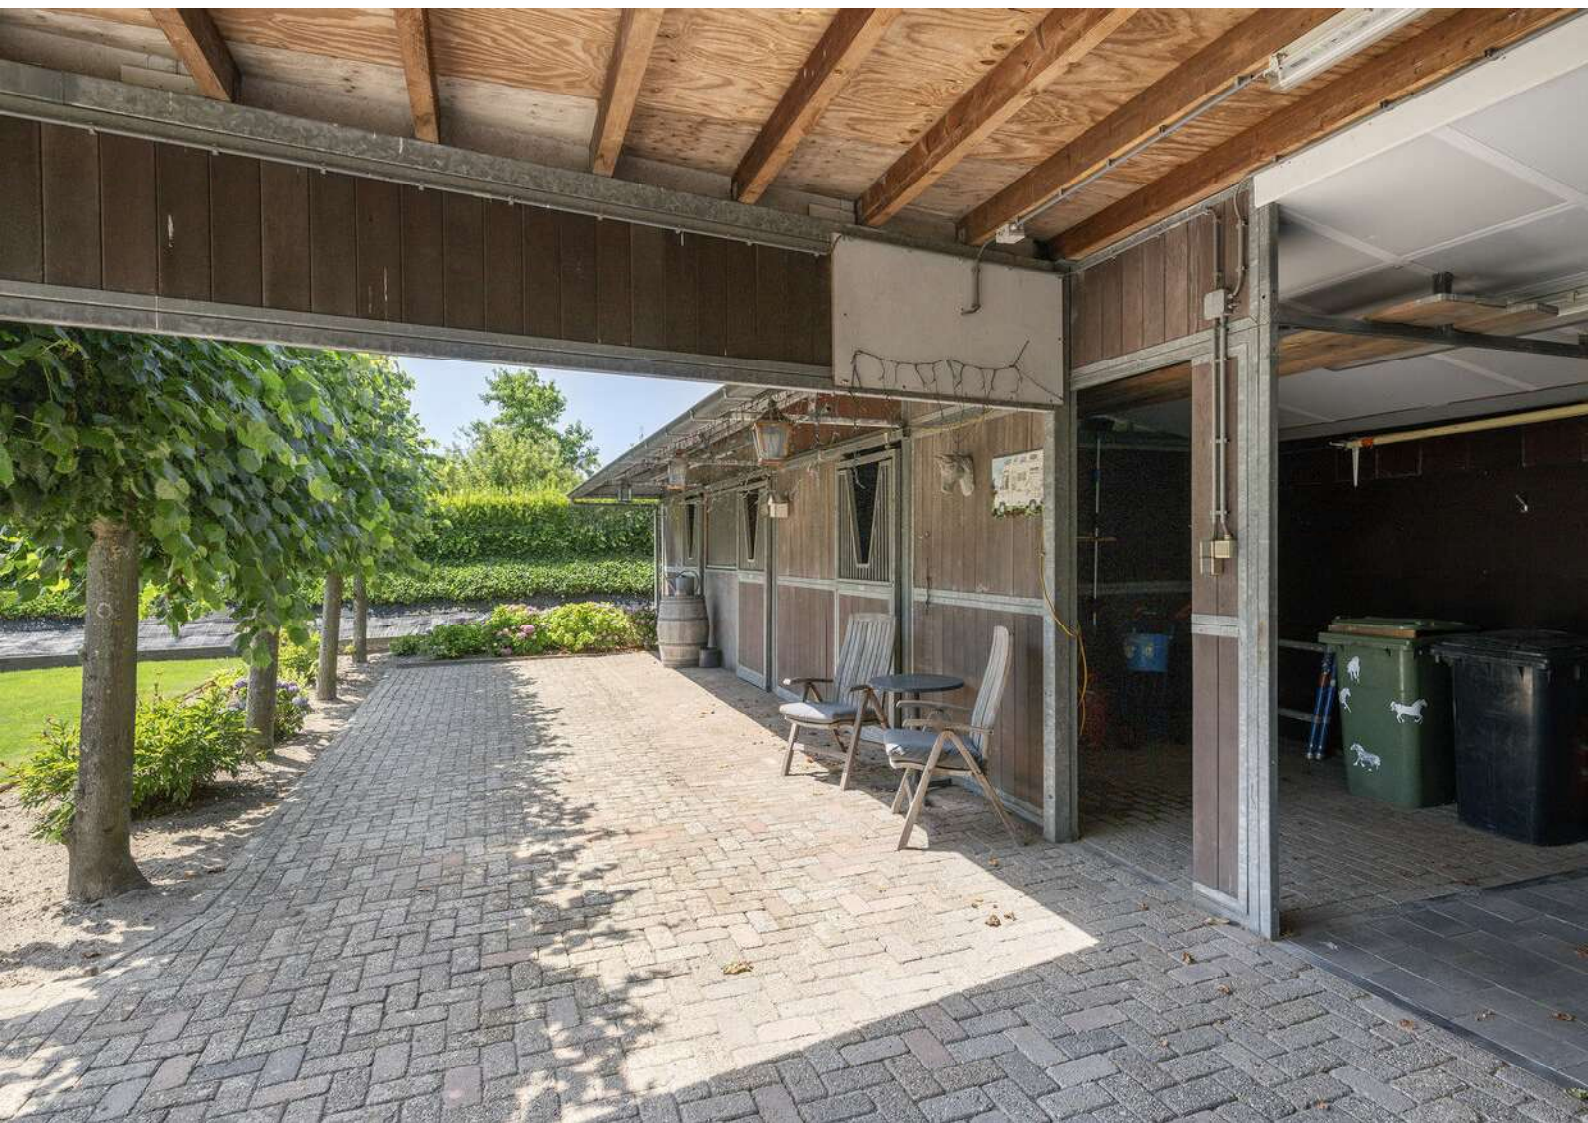














Plattegronden

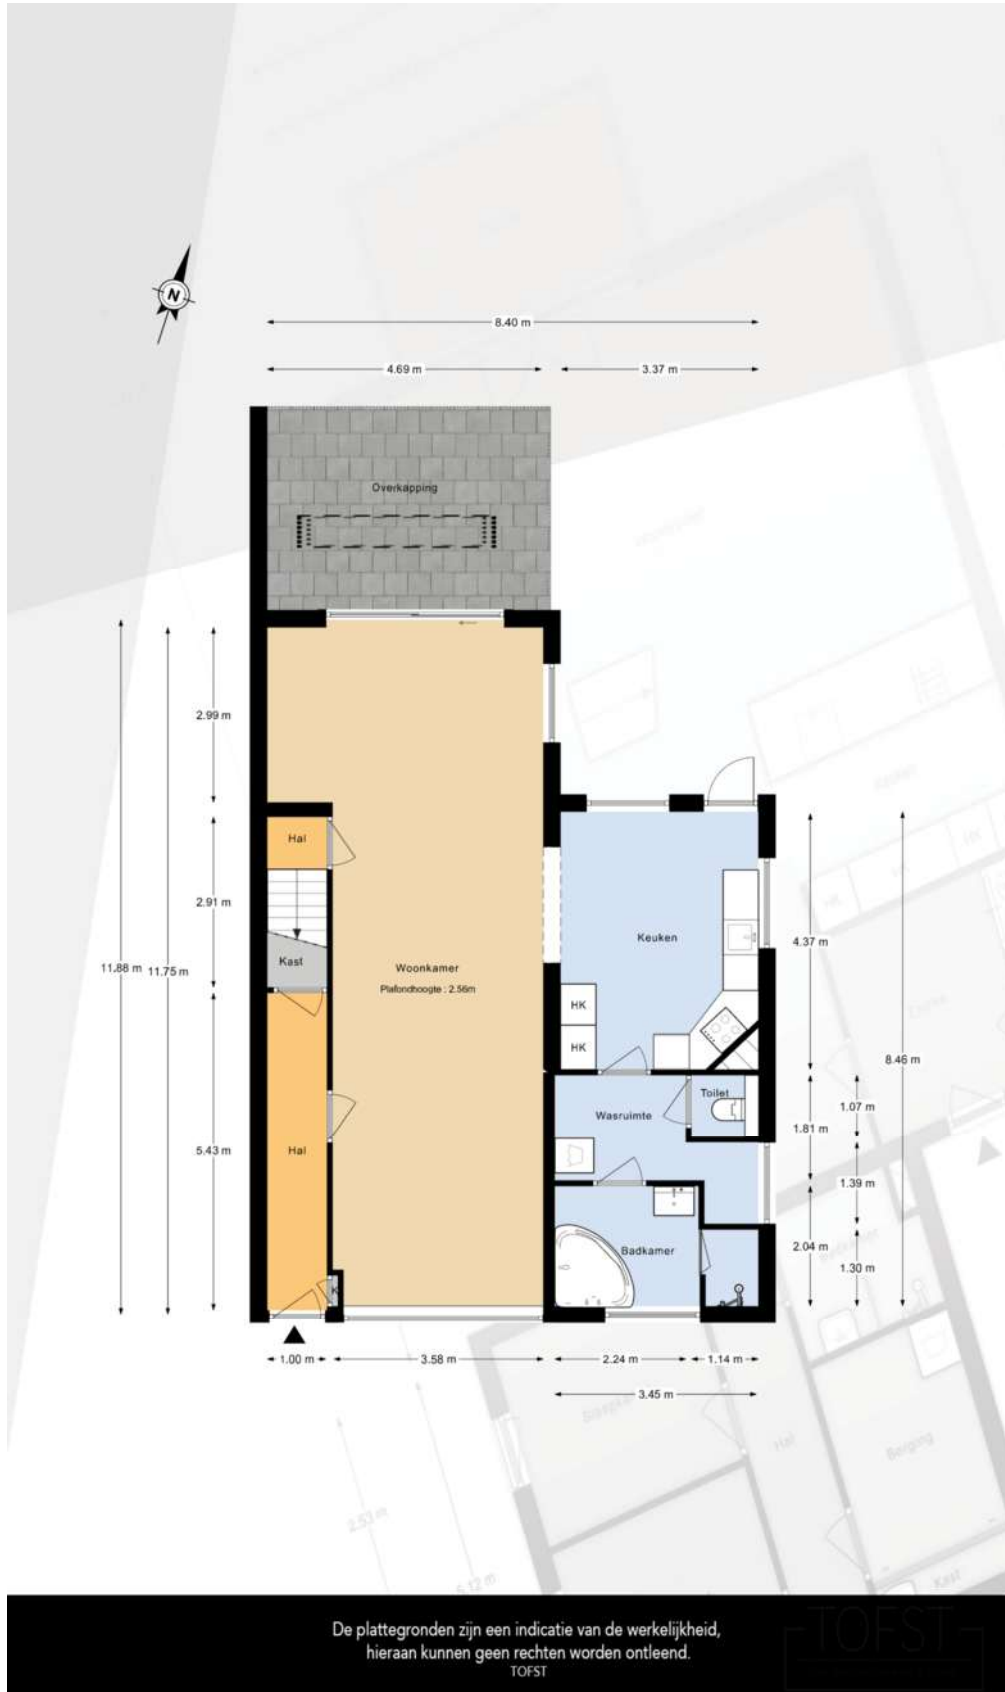

Plattegronden

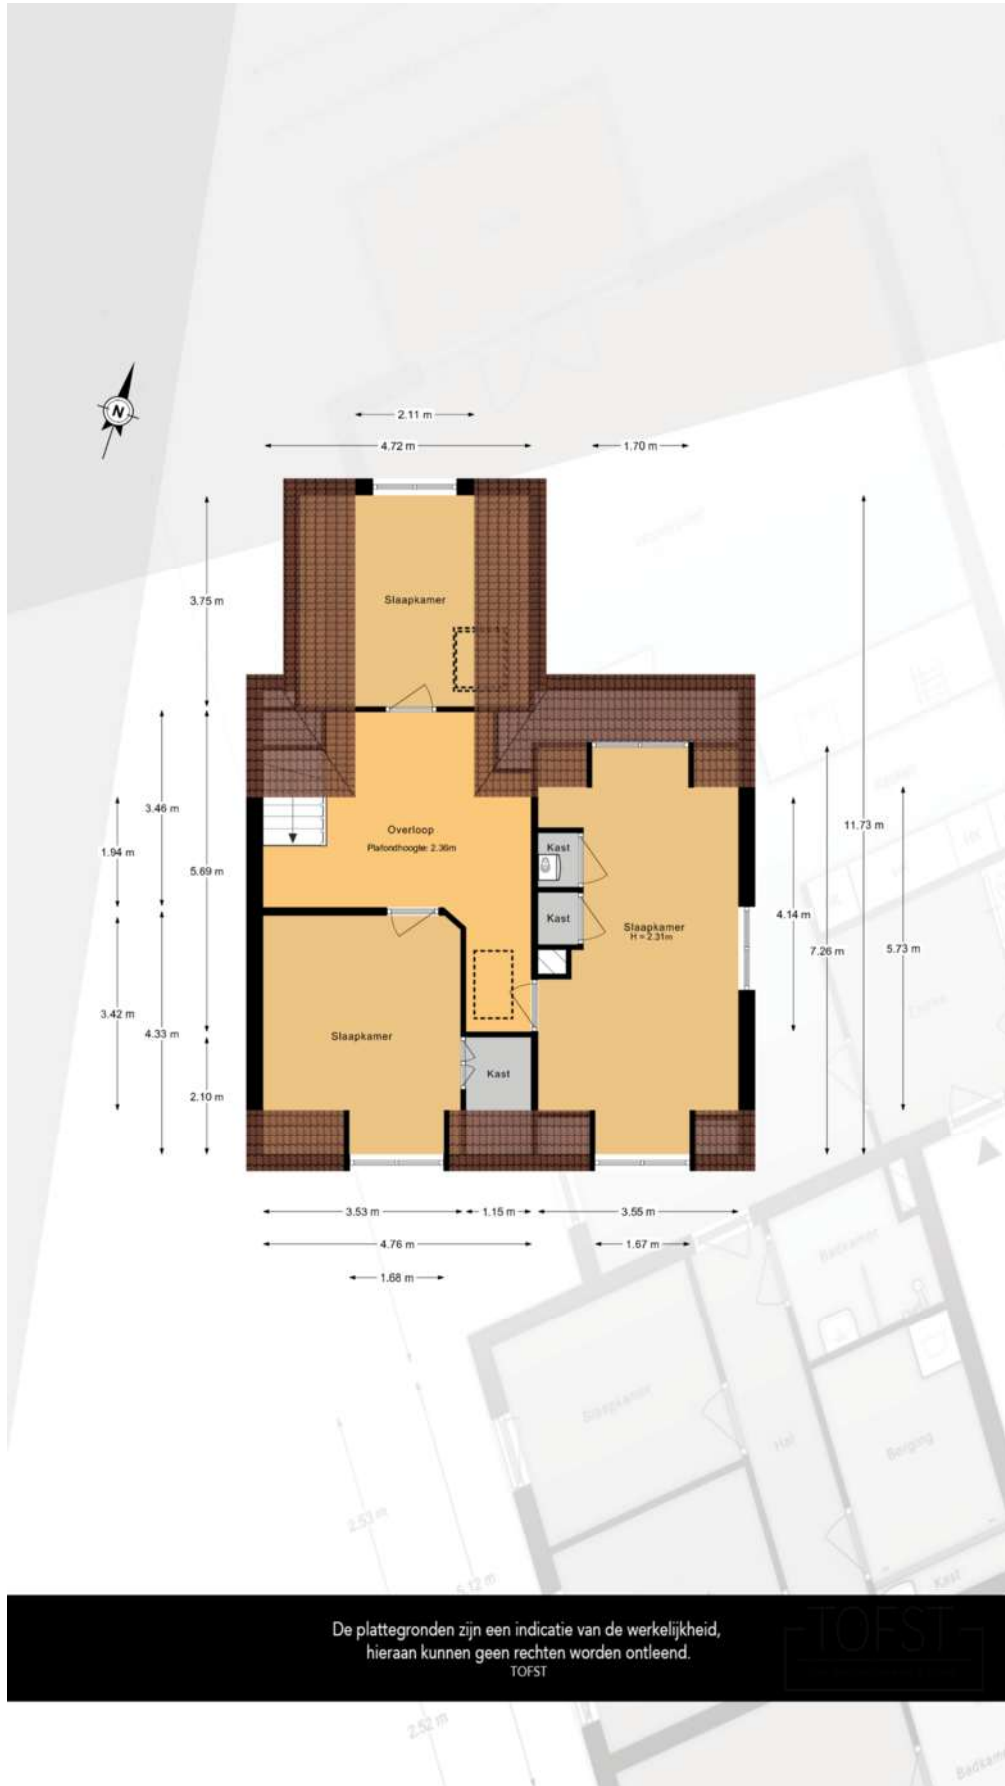

Plattegronden

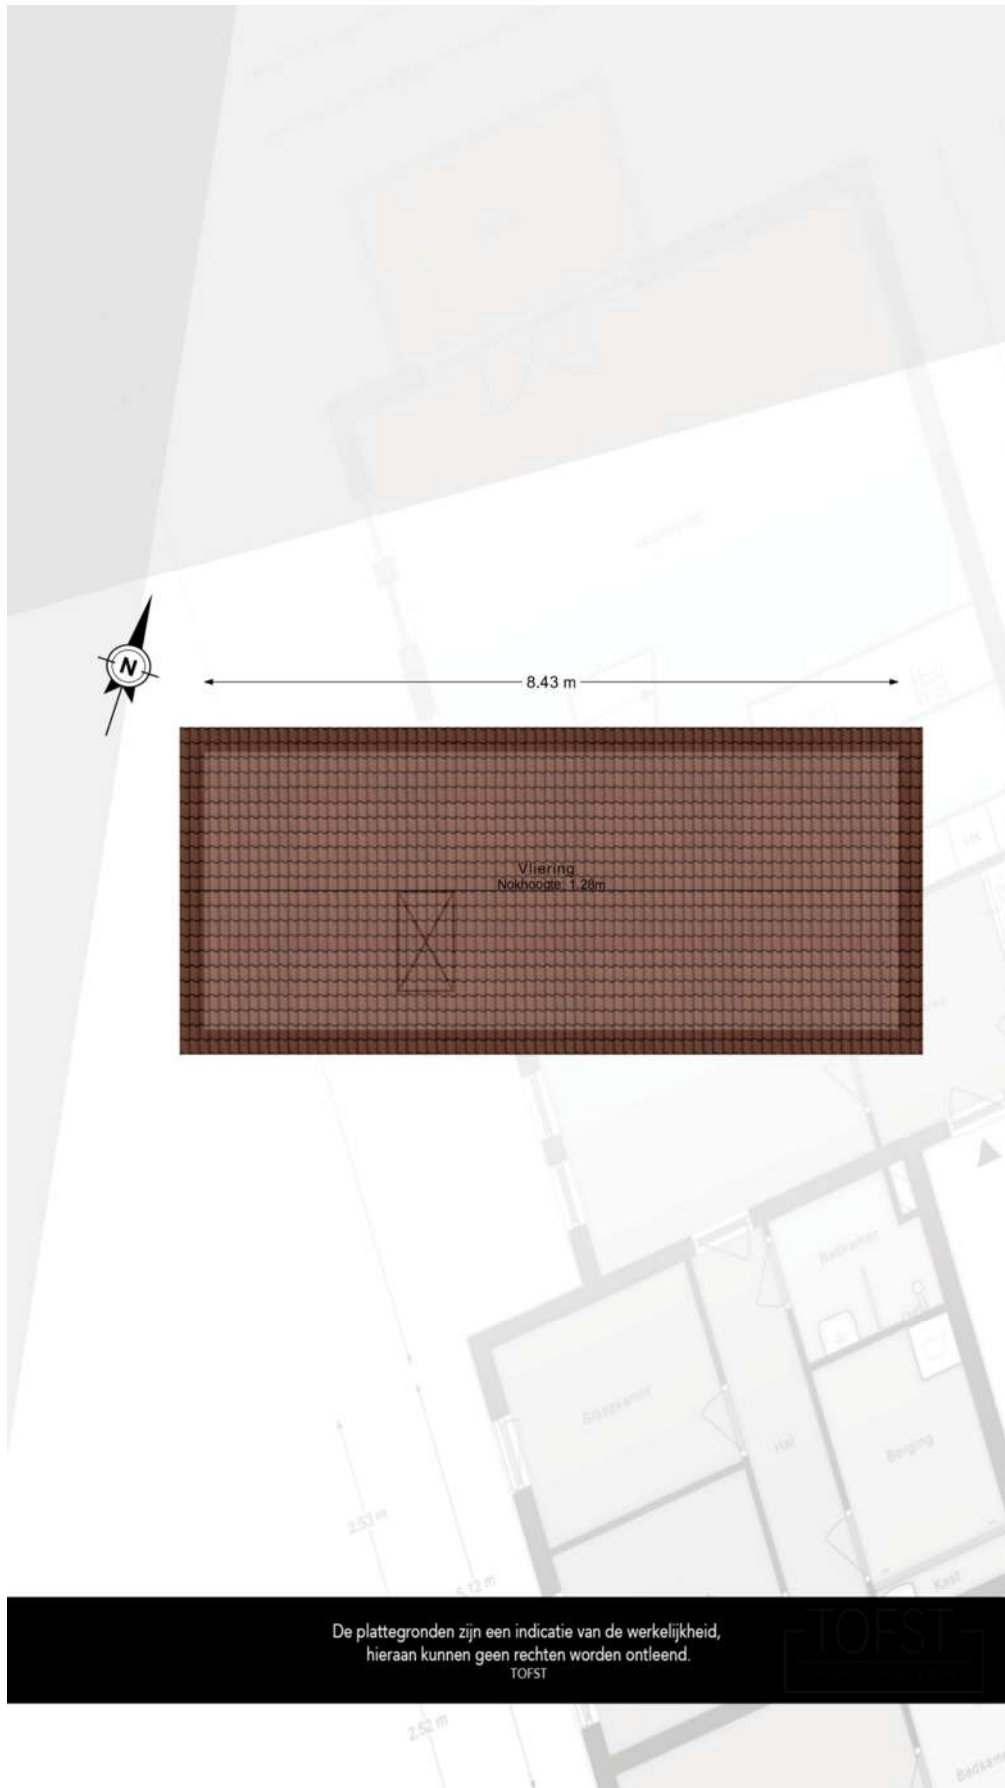

De plattegronden zijn een indicatie van de werkelijkheid,
hieraan kunnen geen rechten worden ontleend.

TOFST

Plattegronden



Kadastrale kaart

Kadastrale kaart

Uw referentie: Staakberg 6






12345 Perceelnummer 25 Huisnummer	Deze kaart is noordgericht	Schaal 1: 500	kadaster 
 Vastgestelde kadastrale grens		Kadastrale gemeente Bergen op Zoom	
 Voorlopige kadastrale grens		Sectie K	
 Administratieve kadastrale grens		Perceel 2367	
 Bebouwing			

Voor een eensluidend uittreksel, geleverd op 22 juni 2026
De bewaarder van het kadaster en de openbare registers

Aan dit uittreksel kunnen geen betrouwbare maten worden ontleend.
De Dienst voor het kadaster en de openbare registers behoudt zich de intellectuele eigendomsrechten voor, waaronder het auteursrecht en het databankenrecht.

Locatie op de kaart

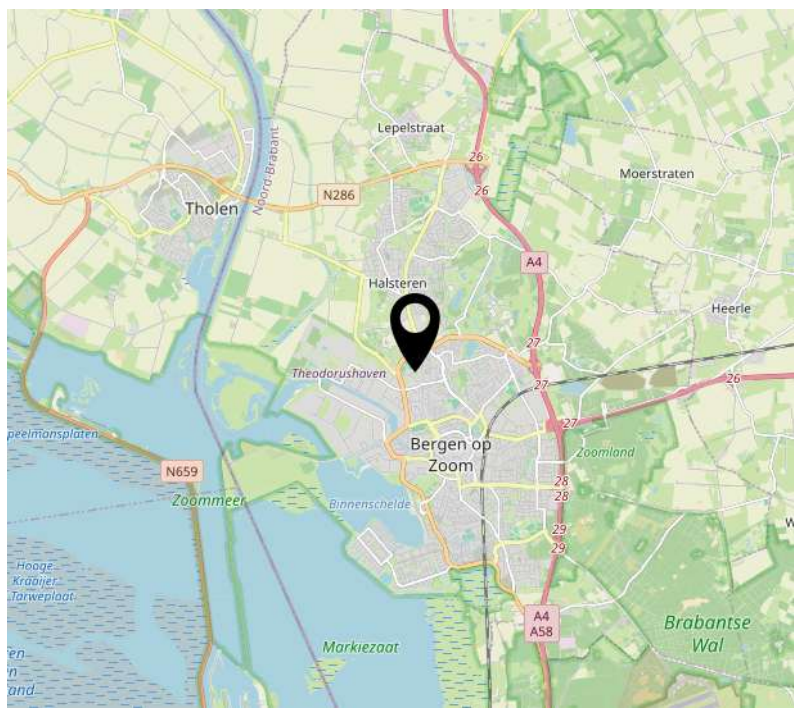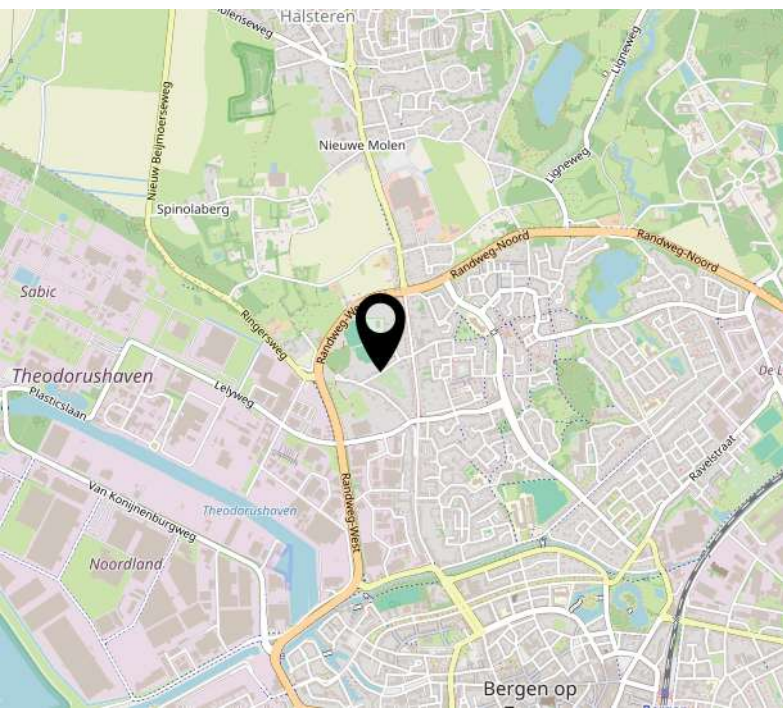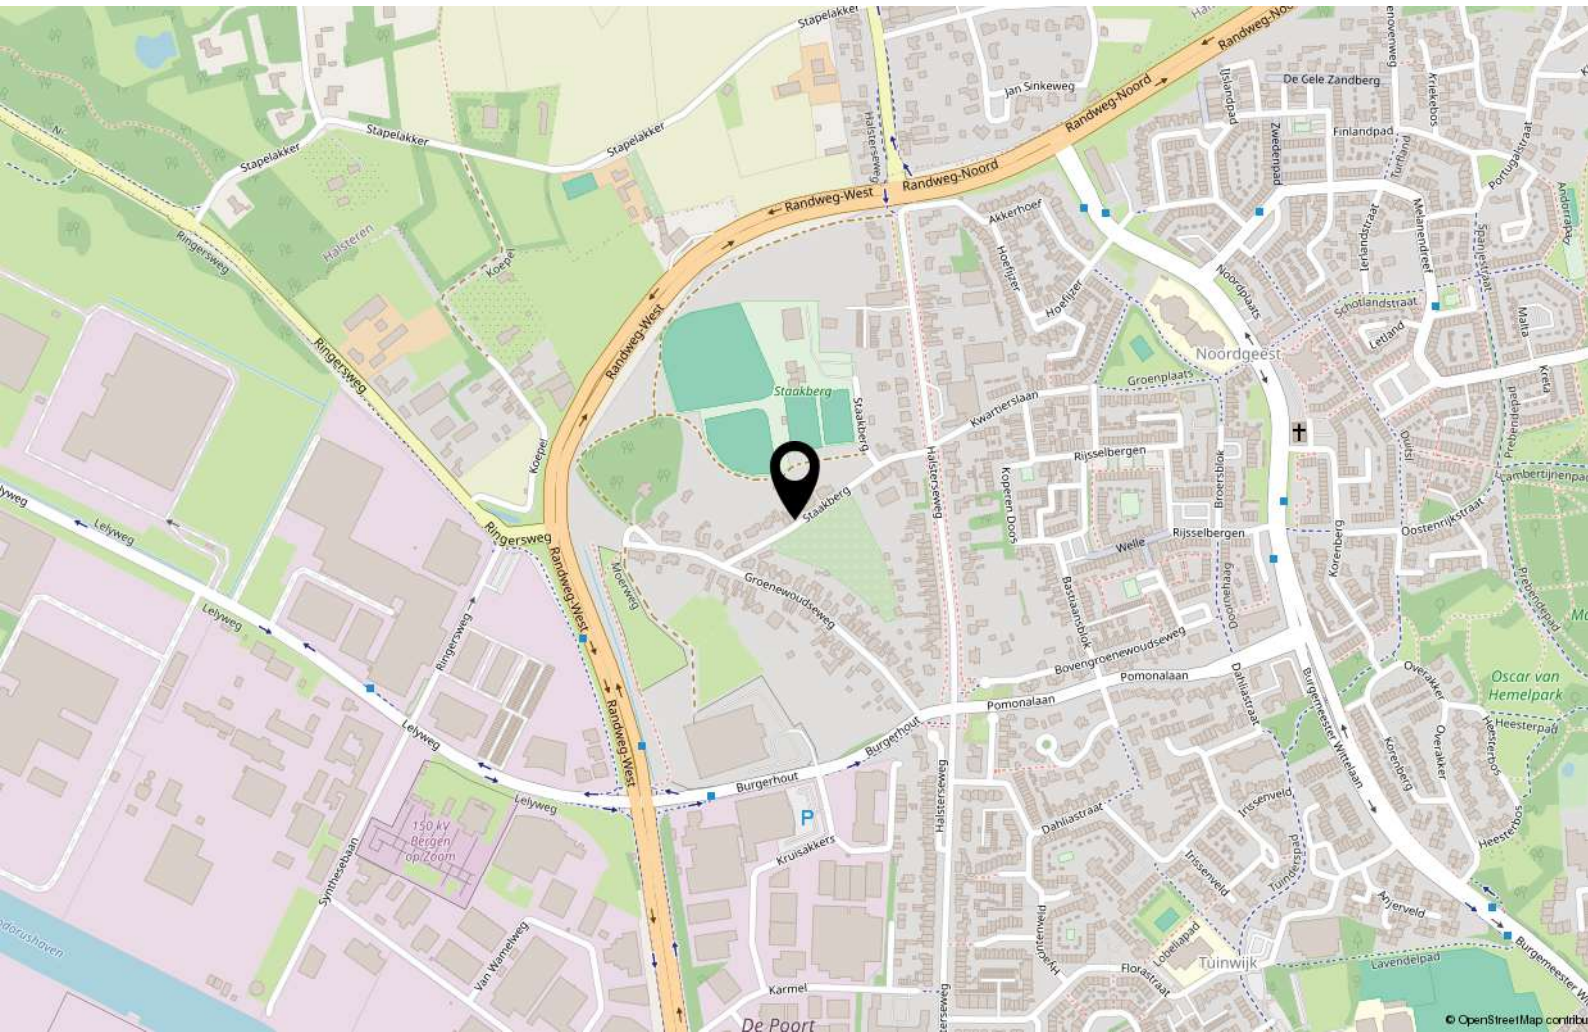

Aanvullende informatie

Verkooppresentatie en -documentatie

De (eventueel) bijgevoegde tekeningen en plattegronden geven een indicatie van de afmetingen en zijn niet op schaal. Aan deze tekeningen kunnen geen rechten ontleend worden. Alle verstrekte informatie is zorgvuldig samengesteld, maar ondanks dat kunnen er geen rechten ontleend worden aan de tekst of getoonde afbeeldingen en tekeningen.

Asbest

In woningen met een bouwjaar van voor 1993, bestaat de kans op de aanwezigheid van enige asbesthoudende materialen. Dit kan bijvoorbeeld verwerkt zijn in golfplaten op schuurdaken, schoorsteenpijpen of in vloerbedekking. Op grond van milieuwetgeving dienen er bij de verwijdering van asbesthoudende materialen speciale maatregelen genomen te worden. Koopt u een woning gebouwd voor 1993, dan wordt in de koopovereenkomst een zogenaamde asbestclausule worden opgenomen.

Ouderdomsclausule

In de koopakte van woningen die ouder zijn dan 30 jaar wordt een zogenaamde 'ouderdomsclausule' opgenomen.

Kwaaitaalbepaling

In het hele land zijn in bepaalde woningen, gebouwd tussen 1965 en 1983, betonvloeren gelegd van het type 'Kwaaitaal'. Bij dit type vloeren kan door het gebruik van calciumchloride in het beton roestvorming ontstaan op de metalen wapening, met mogelijk betonschade als gevolg. Een bouwkundige inspectie kan uitwijzen dat reparatiemaatregelen nodig zijn.

Bouwkundige keuring

Twijfel je aan de bouwkundige staat van de woning waar je geweest bent of wil je er zeker van zijn dat de woning in goede bouwkundige staat verkeert? Dan raden wij je aan een bouwkundige keuring uit te laten voeren. Je ontvangt daarvan een rapport, waarbij alle mogelijke gebreken aan de orde worden gesteld en je krijgt een indicatie van de kosten van herstel. Wij kunnen je eventueel adresgegevens verstrekken van diverse onafhankelijke bureaus.

Waarborgsom

Tot zekerheid van de nakoming van de verplichtingen van de koper wordt de koper gevraagd een waarborgsom te storten bij de notaris, die 10% van de koopsom bedraagt. In plaats van deze waarborgsom kan koper ook een schriftelijke, door een bankinstelling afgegeven bankgarantie doen stellen. Deze bankgarantie moet onvoorwaardelijk zijn, voortduren tot ten minste één maand na de overeengekomen datum van eigendomsoverdracht, en de clausule bevatten dat de desbetreffende bankinstelling op eerste verzoek van de notaris het bedrag van de garantie aan de notaris zal uitkeren.

Energielabel

Als een huis wordt verkocht, dan moet de verkoper laten zien welk energielabel de woning heeft. Met een energielabel kun je zien of een woning veel of weinig energie verbruikt (de energieprestatie). Het energielabel voor woningen geeft met de klassen A (groen, zeer zuinig) tot en met G (rood, zeer onzuinig) aan hoe energiezuinig een huis is in vergelijking met soortgelijke huizen. Een energiezuinig huis heeft goede isolatie, dubbel glas, energiezuinige verwarming en zonnepanelen. Het energielabel is een document waarin deze kenmerken zijn beschreven. Een erkend deskundige (energieadviseur, makelaar of bouwtechnisch specialist) controleert de gegevens.

Onderzoeksplicht koper

De koper heeft zijn eigen onderzoeksplicht naar alle zaken die voor hem/haar van belang zijn en kan nimmer beroepen op onbekendheid met feiten die hij zelf had kunnen waarnemen of die kenbaar waren uit de openbare registers.

Toelichtingsclausule NEN2580

De Meetinstructie is gebaseerd op de NEN2580. De Meetinstructie is bedoeld om een meer eenduidige manier van meten toe te passen voor het geven van een indicatie van de gebruiksoppervlakte. De Meetinstructie sluit verschillen in meetuitkomsten niet volledig uit, door bijvoorbeeld interpretatieverschillen, afrondingen of beperkingen bij het uitvoeren van de meting.

Algemene Voorwaarden

Op al onze werkzaamheden zijn van toepassing de Algemene Voorwaarden. Deze zijn te vinden op onze website en de website van de VBO.

Mark Makelaardij behartigt de belangen van de verkopende partij. Ons advies: neem je eigen VBO-makelaar mee.

Veel gestelde vragen...(met de antwoorden!)

"Word ik koper als ik de vraagprijs bied?" en "Wanneer komt de koop tot stand?", zijn vragen waar veel misverstanden over bestaan. Door middel van dit formulier hopen we antwoord te geven op deze vragen en nog negen veel voorkomende onduidelijkheden in het traject van jouw interesse in een woning tot en met het bod dat je doet op een woning. Lees deze informatie goed door, zo voorkom je teleurstellingen.

1 Wanneer ben ik in onderhandeling?

Je kunt niet afdwingen dat je in onderhandeling bent. Je bent pas in onderhandeling als de verkoper reageert op jouw bod. Dus: als de verkoper een tegenbod doet. Ook kan de verkopende makelaar uitdrukkelijk aangeven dat hij met jou in onderhandeling is. Je bent niet in onderhandeling als de verkopende makelaar aangeeft dat hij jouw bod met de verkoper zal overleggen.

2 Mag een makelaar doorgaan met bezichtigingen als er al over een bod onderhandeld wordt?

Dat mag. Een onderhandeling hoeft nog niet tot een verkoop te leiden. De verkoper kan daarnaast wellicht graag willen weten of er meer belangstelling is. De eersteieder hoeft nog niet de beste te zijn. Daarom gaan de bezichtigingen door. Vaak zal de verkopende makelaar aan belangstellenden vertellen dat hij, zoals dat heet, "onder bod" is. Een belangstellende mag dan wel een bod uitbrengen, maar krijgt daar geen antwoord op tot de onderhandeling met de eerste geïnteresseerde beëindigd is. De makelaar zal geen mededelingen doen over de hoogte van de biedingen. Dit zou het overbieden kunnen uitlokken.

3 Kan verkoper de vraagprijs van een woning tijdens de onderhandelingen verhogen?

Het antwoord is ja. Als de vraagprijs alleen een uitnodiging is tot het doen van een bod (zoals beschreven onder "Word ik koper als ik de vraagprijs bied?"), dan kan de verkoper ook besluiten de vraagprijs te verlagen of te verhogen. Tijdens een onderhandeling doen partijen vaak over en weer biedingen. Als de verkopende partij een bod aanvaardt, dan is er sprake van een koop. Als de verkoper een tegenbod doet, kan de koper door dit te aanvaarden de koop tot stand brengen. Andersom kan dat ook. Als de potentiële koper een tegenbod doet dat afwijkt van het bod dat de verkopende partij eerder heeft gedaan, dan vervalt het eerdere bod van de verkopende partij. Dus ook als de partijen "naar elkaar toekomen" in het biedingsproces kan de verkoper ineens besluiten om toch zijn tegenbod weer te verhogen en de koper om zijn bod te verlagen.

4 Wanneer komt de koop tot stand?

Als verkoper en koper het schriftelijk eens worden over de voor hen belangrijkste zaken bij de koop (dat zijn meestal de prijs, de opleveringsdatum en de ontbindende voorwaarden), dan is er een koop. Daarin moet staan wat de partijen mondeling hebben afgesproken. Meestal wordt er nog een aantal afspraken vastgelegd in de koopakte. Denk hierbij bijvoorbeeld aan de boeteclausule. Dergelijke aanvullende afspraken gelden pas zodra de koopakte door beide partijen is getekend. Een ontbindende voorwaarde is overigens een belangrijk onderwerp. Hierover moeten de partijen het eens zijn vóór de koop. Let op: je krijgt als koper niet automatisch een ontbindende voorwaarde voor de financiering. Bij je bod moet je melden dat dit "onder voorbehoud financiering" is.

5 Word ik koper als ik de vraagprijs bied?

Over deze vraag bestaan veel misverstanden. Het hoogste rechtscollege, de Hoge Raad, heeft in een vonnis bepaald dat de vraagprijs van een woning een uitnodiging is tot het doen van een bod. Als je de vraagprijs uit een advertentie of woninggids biedt, dan doe je een bod. De verkoper kan dan nog beslissen of hij jouw bod wel of niet aanvaardt of dat hij zijn makelaar een tegenbod laat doen.

6 Mag een makelaar tijdens de onderhandeling het systeem van verkoop wijzigen?

Dat mag. Eén van de partijen mag de onderhandeling beëindigen. Soms zijn er zoveel belangstellenden die de vraagprijs bieden of benaderen, dat het moeilijk is te bepalen wie de beste koper is. In dat geval kan de verkopende makelaar – natuurlijk in overleg met de verkoper – besluiten de lopende onderhandeling af te breken en de biedprocedure te wijzigen. Uiteraard dient hij eerst de eventuele gedane toezeggingen na te komen (zie ook vragen 8 en 9). De makelaar kiest vervolgens bijvoorbeeld voor een inschrijvingsprocedure. Alle bidders hebben dan een gelijke kans om een hoogste bod uit te brengen.

7 De makelaar vraagt een "belachelijk" hoge prijs voor een woning. Mag dat?

De verkoper bepaalt waarvoor hij zijn woning verkoopt in overleg met zijn makelaar. De koper kan onderhandelen over de prijs, maar de verkoper beslist. Dat geldt voor alle zaken die de verkoper belangrijk vindt om over te beslissen of hij zijn woning aan deze koper wil verkopen. Als verkoper en koper het over deze zaken eens zijn, is er een koop. Soms besluiten verkoper en koper over een aantal minder belangrijke zaken –

roerende zaken bijvoorbeeld – pas te onderhandelen als ze het over de hoofdzaken eens zijn. In een dergelijk geval kan een rechter wel bepalen dat de partijen, nu ze het over de door hen zelf aangegeven hoofdzaken eens zijn, moeten doorgaan met onderhandelen tot er een redelijk resultaat is bereikt.

8 Wat is een optie?

Een optie in juridische zin geeft een partij de keuze om door een eenzijdige verklaring een koopovereenkomst met een andere partij te sluiten. Partijen zijn het dan al wel eens over de voorwaarden van de koop, maar de koper krijgt bijvoorbeeld nog een week bedenktijd. Bij de aankoop van een nieuwbouwwoning is zo'n optie nog wel gebruikelijk. Bij het aankopen van een al bestaande woning wordt vaak ten onrechte het begrip "optie" gebruikt. Dan heeft het de betekenis van bepaalde toezeggingen die een verkopende makelaar kan doen aan een belangstellende koper tijdens het onderhandelingsproces. Zo'n toezegging kan bijvoorbeeld inhouden dat een belangstellende koper een paar dagen de tijd krijgt om na te denken over een bod. De makelaar zal in de tussentijd proberen niet met een andere partij in onderhandeling te gaan. De belangstellende koper kan deze tijd gebruiken om een beter inzicht te krijgen in zijn financiering of in de gebruiksmogelijkheden van de woning. Een optie kun je niet eisen; de verkoper en verkopende makelaar beslissen zelf of er in een onderhandelingsproces bepaalde toezeggingen worden gedaan.

9 Als ik de eerste ben die belt voor een bezichtiging, als ik de eerste ben die de woning bezichtig of als ik de eerste ben die een bod uitbrengt, moet de makelaar in deze gevallen ook het eerste met mij in onderhandeling gaan?

Op deze drie vragen is het antwoord nee. De verkopende makelaar bepaalt samen met de verkoper de verkoopprocedure. De verkopende makelaar heeft wel de verplichting jou daarover te informeren. Het is verstandig als je serieus belangstelling hebt de makelaar te vragen wat jouw positie is. Dat kan veel teleurstelling voorkomen. Doet de makelaar jou een toezegging, dan dient hij deze na te komen.

10 Zit de makelaarscourtage in de "kosten koper"?

Nee. Voor rekening van de koper komen de kosten die de overheid "hangt" aan de overdracht van een woning. Dat is de overdrachtsbelasting (nu 2%, bij een woning) en de kosten van de notaris voor het opmaken van de leveringsakte en het inschrijven daarvan in de openbare registers. Als de verkoper een makelaar inschakelt om zijn woning te verkopen, dan moet de verkoper ook zelf met de makelaar afrekenen voor deze dienst (makelaarscourtage). De makelaar dient bij de verkoop vooral het belang van de verkoper, dus niet dat van de koper. Het kan daarom eveneens voor de koper van belang zijn een eigen makelaar in te schakelen.

11 Wat is "bedenktijd"?

Als een consument een woning of appartement koopt, heeft de koper drie dagen bedenktijd om te beslissen of hij de koop door wil laten gaan. In bijna alle gevallen vloeit deze bedenktijd voort uit de wet. De wettelijke bedenktijd mag niet worden ingekort. Wel mogen partijen afspreken dat de koper een langere bedenktijd krijgt. De wet kent geen bedenktijd voor de verkoper. Partijen kunnen overeenkomen dat ook de verkoper bedenktijd krijgt. De bedenktijd begint bij aanvang van de dag, volgende op de datum dat de koper een afschrift van de door beide partijen ondertekende overeenkomst heeft ontvangen. Meestal zal (de makelaar van) de verkoper direct nadat beide partijen de overeenkomst hebben ondertekend een kopie van de akte aan de koper overhandigen. De (makelaar van de) verkoper zal dan een ontvangstbewijs van de koper vragen. Het ontvangstbewijs moet voorzien zijn van een datum zodat duidelijk is wanneer de koper de kopie van de akte heeft ontvangen. Voor de start van de bedenktijd is het is niet perse noodzakelijk dat de koper de akte altijd persoonlijk in ontvangst neemt. De akte kan ook naar het notaris kantoor gestuurd worden. Dat is vooral praktisch als de koper moeilijk te bereiken is, of als sprake is van verschillende personen die samen een huis kopen.

Heb je na het lezen van deze informatie nog vragen of wil je een toelichting? Eel dan gerust even naar 0166 748 028. Ik neem graag de tijd voor je!

Interesse?



**mark
makelaardij**

Contr' Escarpe 11 a
4691 BB Tholen

0166748028
info@markmakelaardij.nl
www.markmakelaardij.nl