



KAAGJESLAND 33

2811 KK Reeuwijk

€ 350.000 K.K.

 73m²

 158m²

Kom
gezellig
binnen!

OMSCHRIJVING

Kaagjesland 33

Sfeervol en modern wonen aan het Kaagjesland!

Zoek je een karakteristieke woning met een heerlijk zonnige tuin in een prachtige, landelijke omgeving? Aan het Kaagjesland in Reeuwijk-Dorp bieden we je deze ontzettend charmante, uitstekend onderhouden 2-onder-1-kapwoning aan. Dit huis ademt karakter uit 1910, maar is van binnen helemaal gemoderniseerd en voorzien van veel hippe, zwarte accenten!

De ligging is ideaal: aan een rustige weg met aan de achterzijde een heerlijk diepe, zonnige tuin op het zuiden én volop parkeergelegenheid op het openbare parkeerterrein direct achter de woning. Winkels, de basisschool en gezellige horeca liggen op loopafstand, terwijl je binnen een paar kilometer op de snelwegen richting Utrecht, Rotterdam en Den Haag zit. Ook de Reeuwijkse Plassen en het historische centrum van Gouda liggen op slechts circa 3 kilometer afstand. Kortom: een heerlijke plek om te wonen!

Instapklaar, stabiel en vol mogelijkheden Dit sfeervolle huis is door de jaren heen grondig aangepakt en dat merk je in het comfort. De woning is volledig uitgerust met dubbel glas en het schilderwerk is zeer recent (in 2026) nog grotendeels uitgevoerd. Ook aan de basis is flink geïnvesteerd: de fundering is in 2025 gerenoveerd en het huis staat hiermee stabiel. Tevens zijn er aan de achterzijde in 2022 buispalen met een betonvloer en dragende constructie geplaatst. Het overdekte terras is hierdoor al volledig onderheid! Mocht je in de toekomst willen uitbouwen, dan ligt de perfecte basis er dus al. Dankzij een eerdere opbouw en een dakkapel geniet je hier nu al van verrassend veel ruimte.

De Indeling Begane grond: Binnenkomst in de entree met een handige garderoberuimte. De lichte woonkamer (ca. 25 m²) ligt aan de voorzijde van de woning en is stijlvol afgewerkt met een mooie (gerenoveerde) lamelparketvloer, strak gestuukte wanden en een gestuukt plafond met sfeervolle inbouwspots.

Heerlijk comfortabel: er is tevens een airco aanwezig! Vanuit de woonkamer loop je zo de zonnige achtertuin in.

De open keuken is ingericht met een licht keukenblok in hoekopstelling en is van alle gemakken voorzien, waaronder een 5-pits gaskookplaat, oven, combimagnetron, afzuigsysteem en een vaatwasser. De koelkast is losstaand. Via de tussenhal bereik je de keurig verzorgde, moderne toiletruimte met een hangend closet en fonteintje. In de vaste kastenwand is slim de uitgebreide meterkast (14 groepen met aardlekschakelaar en 3-fasen aansluiting) weggewerkt, samen met een hoop praktische bergruimte.

Eerste verdieping: De overloop beschikt over een eigen airco en biedt plaats aan de wasmachine- en drogeraansluiting, de opstelling van de Remeha Avanta cv-ketel (onderhouden in 2025) en toegang tot de bergverlating. Er zijn twee fijne, ruime slaapkamers aanwezig. De master bedroom aan de voorzijde heeft vaste kasten, een dakkapel én een eigen airco. De tweede slaapkamer ligt aan de achterzijde. De verdieping is voorzien van een drempelloos doorgelegde laminaatvloer. De moderne badkamer met vloerverwarming is keurig ingericht met een inloopdouche, een breed wastafelmeubel en een tweede toilet.

Zonnig buitenleven De buitenruimte is bij deze woning echt genieten! De voortuin is recent en fraai aangelegd. De achtertuin is ca. 16 meter diep en ligt perfect op het zonnige zuiden. De tuin beschikt over een handig waterpunt en een grote, degelijk gebouwde houten berging met grote openslaande deuren en extra opbergruimte op de vlaming. De tuin grenst aan een slootje; via een keurige vlinder over het water bereik je een extra stukje grond (ca. 29 m²) dat van de gemeente wordt gehuurd voor thans ca. € 142,- per jaar. Via de achterom stap je zo het openbare parkeerterrein op.

Bijzonderheden:

- Bouwjaar: 1910
- Gebruiksoppervlakte wonen 73 m²
- Energielabel C
- Garage 14 m²
- Modern interieur met stijlvolle zwarte accenten
- Optimaal comfort: voorzien van meerdere airco-units (woonkamer, overloop en master bedroom)
- Fundering volledig gerenoveerd en stabiel; buispalen aan de achterzijde aanwezig (terras is onderheid)
- Veel schilderwerk uitgevoerd in 2026
- Heerlijk diepe achtertuin op het zuiden met houten berging en achterom
- Handige extra vlieringen in zowel de woning als de berging
- Stukje huurgrond aan de achterzijde van de gemeente (ca. 29 m² voor thans ca. € 142,- per jaar)
-

Oplevering: De oplevering is in overleg met de verkopers, die aangeven dat zij heel flexibel zijn.

Disclaimer: Deze vrijblijvende objectinformatie is met de meeste zorg samengesteld, maar voor de juistheid daarvan kunnen wij geen aansprakelijkheid aanvaarden. Aan de vermelde gegevens kunnen geen rechten worden ontleend. Alle informatie is uitsluitend bedoeld voor de presentatie van het object en geldt als uitnodiging tot het doen van een bod. Eventuele bijgevoegde plattegronden zijn slechts indicatief.

A photograph of a modern living room. In the foreground, a large, light-colored sectional sofa is positioned. To the left, there is a white ottoman and a small black side table. In the background, a dining area with a table and chairs is visible through an open-plan layout. A staircase with a dark railing is on the right. The room has light-colored walls and wooden flooring. An orange text box is overlaid on the right side of the image.

moderne
woonkamer

KENMERKEN

Kaagjesland 33

Overdracht

Vraagprijs	€ 350.000,- k.k.
Aanvaarding	In overleg

Bouw

Type object	Woonhuis, eengezinswoning, twee onder een kap woning
Soort bouw	Bestaande bouw
Bouwperiode	1910
Dakbedekking	Dakpannen
Type dak	Zadeldak
Isolatievormen	Dakisolatie Dubbel glas Muurisolatie Vloerisolatie Volledig geïsoleerd

Oppervlaktes en inhoud

Perceeloppervlakte	158 m ²
Gebruiksoppervlakte wonen	73 m ²
Inhoud	239 m ³
Oppervlakte overige inpandige ruimten	6 m ²
Oppervlakte externe bergruimte	14 m ²

Indeling

Aantal bouwlagen	3
Aantal kamers	3 (waarvan 2 slaapkamers)
Aantal badkamers	1

Locatie

Ligging	Aan rustige weg In centrum
---------	-------------------------------

Tuin

Type	Achtertuin
Hoofdtuin	Ja
Oriëntering	Zuiden
Heeft een achterom	Ja
Staat	Goed onderhouden
Tuin 2 - Type	Voortuin
Tuin 2 - Oriëntering	Noorden
Tuin 2 - Staat	Goed onderhouden

Energieverbruik

Energielabel	C
--------------	---

CV ketel

KENMERKEN

Kaagjesland 33



CV ketel	Remeha Avanta
Warmtebron	Gas
Bouwjaar	2010
Combiketel	Ja
Eigendom	Eigendom

Uitrusting

Warm water	CV-ketel
Verwarmingssysteem	Centrale verwarming Warmtepomp
Parkeergelegenheid	Vrijstaande houten garage
Heeft airco	Ja
Tuin aanwezig	Ja
Heeft een garage	Ja
Heeft ventilatie	Ja


Kadastrale gegevens

Eigendom	Eigen grond
----------	-------------








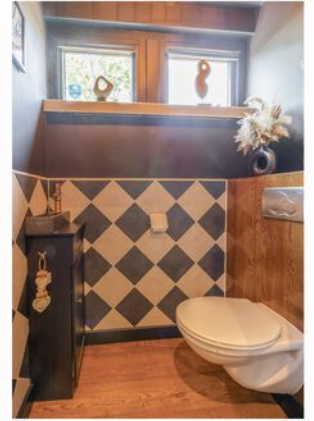



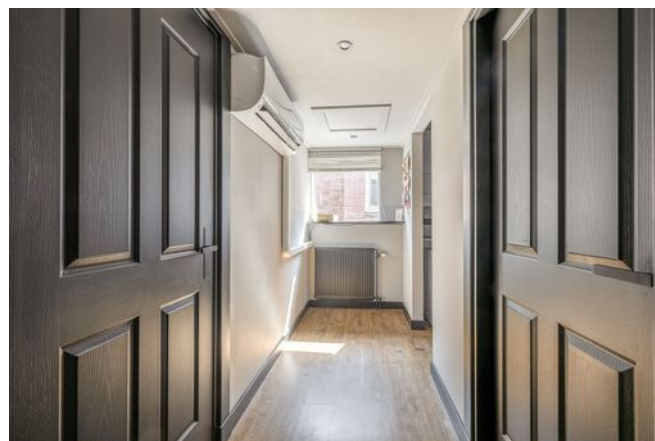



PLATTEGROND


Begane grond



Deze plattegrond is met de meeste zorg samengesteld.
Er kunnen geen rechten aan worden ontleend.

PLATTEGROND

Verdieping

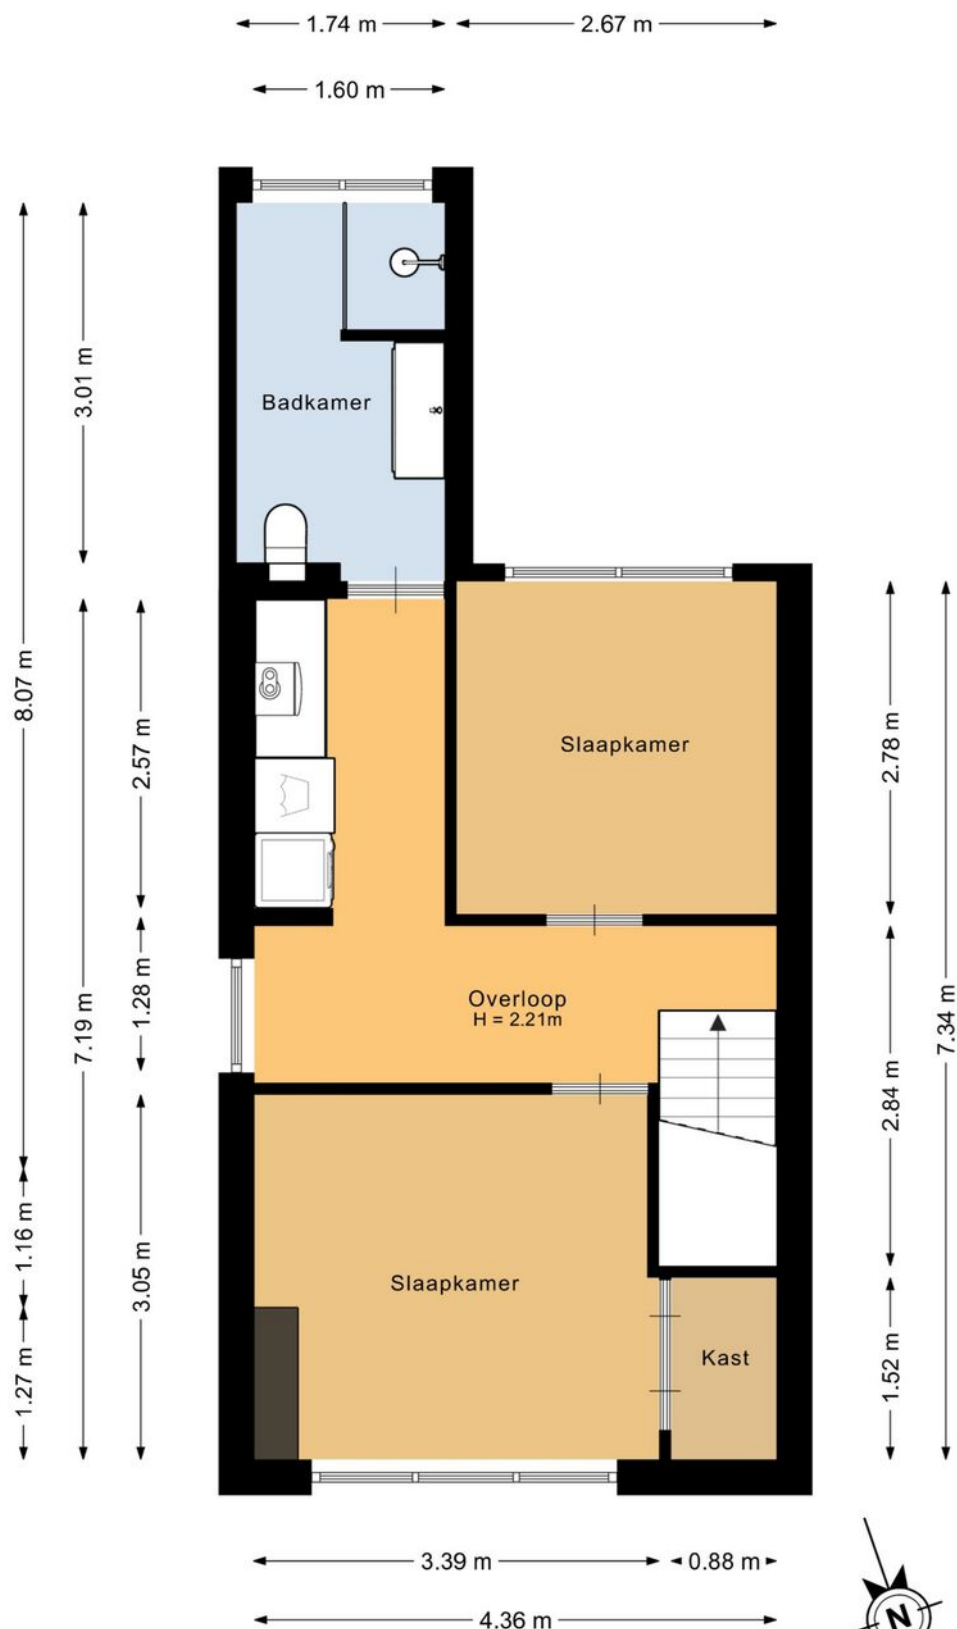


Deze plattegrond is met de meeste zorg samengesteld.
Er kunnen geen rechten aan worden ontleend.



PLATTEGROND

Garage

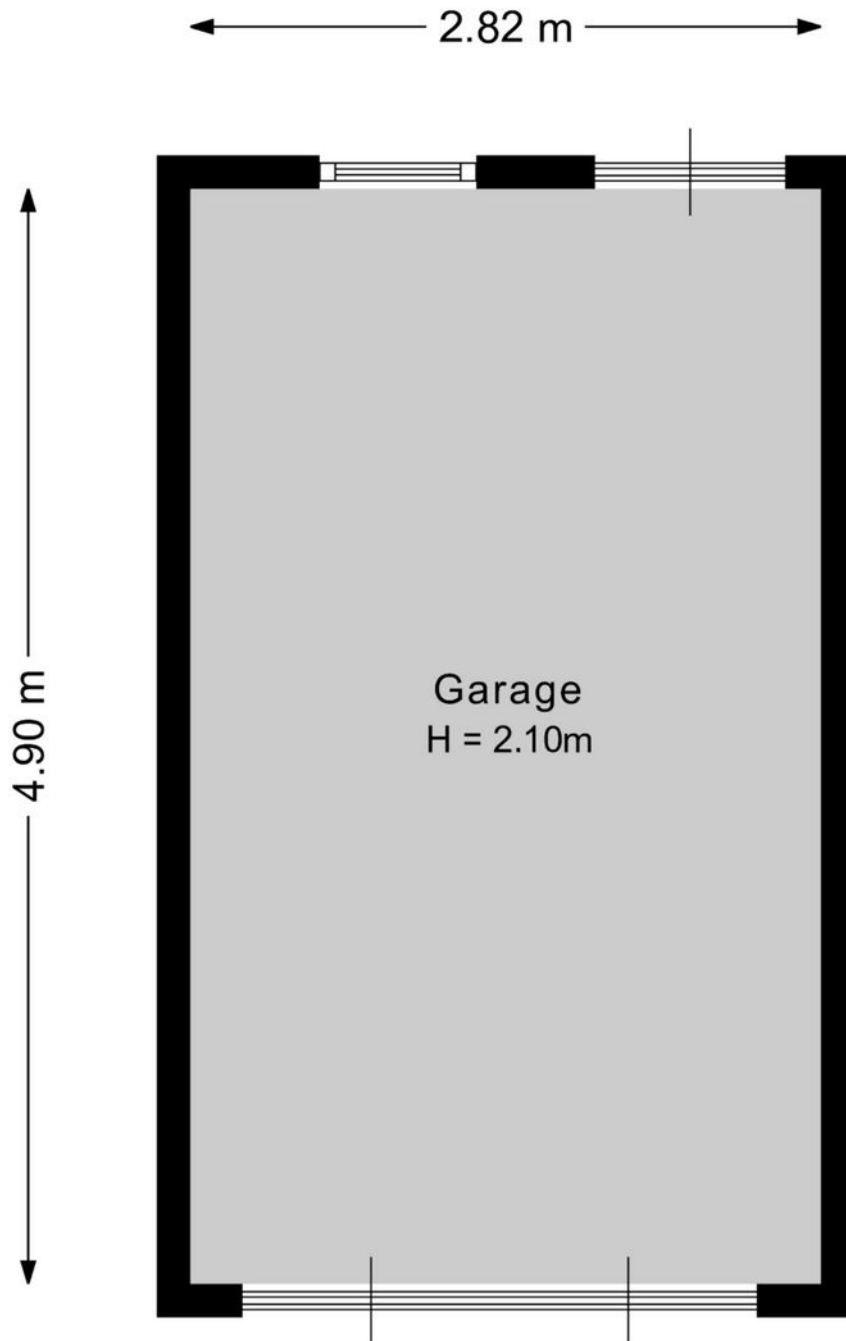

Deze plattegrond is met de meeste zorg samengesteld.
Er kunnen geen rechten aan worden ontleend.



PLATTEGROND

Overzicht



ENERGIELABEL

Kaagjesland 33

Energie label woningen

Registratienummer
310187096

Datum registratie
17-06-2026

Geldig tot
12-06-2036

Deze woning
heeft energielabel

C

247,80 kWh/m² (energie uit fossiele brandstoffen)



Isolatie van uw woning



Installaties in uw woning

Verwarming	HR-107 ketel
Warm water	Combietoestel
Zonneboiler	Geen zonneboiler
Ventilatie	Natuurlijke ventilatie via ramen en/of roosters
Koeling	Geen koeling
Zonnepanelen	Geen zonnepanelen
Batterijopslag	Geen batterijopslag

Verbetermogelijkheden over isolatie en installaties vindt u op pagina 3.



CO₂ CO₂-uitstoot [kg CO₂ eq/m²] 53,99

Aandeel hernieuwbare energie [%] 0,0

Kans op hoge binnentemperaturen in de zomer groot

Toelichting op alle indicatoren vindt u op pagina 2.

Over deze woning

Adres

Kaagjesland 33
2811KK Reeuwijk

Bouwjaar

1910

Woningtype

Twee-onder-één kap

Gebruiksoppervlakte
71 m²



Energieadviseur
L.S.A. Balk

Lijst van zaken

	Blijft achter	Gaat mee	Kan worden overgenomen	N.v.t.
Woning				
<i>Interieur</i>				
Verlichting, te weten:				
Inbouwspots / dimmers	☐	☐	☒	☐
Opbouwspots / armaturen / lampen / dimmers	☐	☐	☒	☐
Losse (hang)lampen	☐	☐	☒	☐
(Losse) kasten, legplanken, te weten:				
(Losse) kasten	☐	☐	☒	☐
Boeken / legplanken	☐	☐	☒	☐
Raamdecoratie/zonwering binnen, te weten:				
Gordijnrails	☐	☐	☒	☐
Gordijnen	☐	☐	☒	☐
Overgordijnen	☐	☐	☐	☒
Vitrages	☐	☐	☐	☒
Rolgordijnen	☐	☐	☒	☐
Lamellen	☒	☐	☐	☐
Jaloezieën	☒	☐	☐	☐
(Losse) horren / rolhorren	☒	☐	☐	☐
Vloerdecoratie, te weten:				
Vloerbedekking	☐	☐	☐	☒
Parketvloer	☐	☐	☐	☒

Lijst van zaken

Houten vloer(delen)	☒	☐	☐	☐
---------------------	-------------------------------------	--------------------------	--------------------------	--------------------------

Laminaat	☒	☐	☐	☐
----------	-------------------------------------	--------------------------	--------------------------	--------------------------

Plavuizen	☒	☐	☐	☐
-----------	-------------------------------------	--------------------------	--------------------------	--------------------------

Open haard, kachel:

(Voorzet) openhaard met toebehoren	☐	☐	☐	☒
------------------------------------	--------------------------	--------------------------	--------------------------	-------------------------------------

Allesbrander	☐	☐	☐	☒
--------------	--------------------------	--------------------------	--------------------------	-------------------------------------

Houtkachel	☐	☐	☐	☒
------------	--------------------------	--------------------------	--------------------------	-------------------------------------

(Gas) kachels	☐	☐	☐	☒
---------------	--------------------------	--------------------------	--------------------------	-------------------------------------

Designradiator(en)	☒	☐	☐	☐
--------------------	-------------------------------------	--------------------------	--------------------------	--------------------------

Radiatorafwerking	☒	☐	☐	☐
-------------------	-------------------------------------	--------------------------	--------------------------	--------------------------

Overige zaken, te weten:

Spiegelwanden	☐	☐	☐	☒
---------------	--------------------------	--------------------------	--------------------------	-------------------------------------

Schilderij ophang systeem	☒	☐	☐	☐
---------------------------	-------------------------------------	--------------------------	--------------------------	--------------------------

spiegels	☐	☐	☒	☐
----------	--------------------------	--------------------------	-------------------------------------	--------------------------

Keuken

Keukenblok (met bovenkasten)	☒	☐	☐	☐
------------------------------	-------------------------------------	--------------------------	--------------------------	--------------------------

Keuken (inbouw)apparatuur, te weten:

Kookplaat	☐	☐	☐	☒
-----------	--------------------------	--------------------------	--------------------------	-------------------------------------

(Gas) fornuis	☒	☐	☐	☐
---------------	-------------------------------------	--------------------------	--------------------------	--------------------------

Afzuigkap	☒	☐	☐	☐
-----------	-------------------------------------	--------------------------	--------------------------	--------------------------

Magnetron	☐	☐	☐	☒
-----------	--------------------------	--------------------------	--------------------------	-------------------------------------

Oven	☐	☐	☒	☐
------	--------------------------	--------------------------	-------------------------------------	--------------------------

Lijst van zaken

Combi-oven / combi-magnetron	☐	☐	☐	☒
------------------------------	--------------------------	--------------------------	--------------------------	-------------------------------------

Koelkast	☐	☐	☐	☒
----------	--------------------------	--------------------------	--------------------------	-------------------------------------

Vriezer	☐	☐	☐	☒
---------	--------------------------	--------------------------	--------------------------	-------------------------------------

Koel-vriescombinatie	☐	☐	☒	☐
----------------------	--------------------------	--------------------------	-------------------------------------	--------------------------

Vaatwasser	☐	☐	☒	☐
------------	--------------------------	--------------------------	-------------------------------------	--------------------------

Quooker	☐	☐	☐	☒
---------	--------------------------	--------------------------	--------------------------	-------------------------------------

Koffiezetapparaat	☐	☐	☒	☐
-------------------	--------------------------	--------------------------	-------------------------------------	--------------------------

Keukenaccessories, te weten:

Droogrek	☐	☐	☐	☒
----------	--------------------------	--------------------------	--------------------------	-------------------------------------

Sanitair/sauna

Toilet met de volgende toebehoren:

Toiletpot	☒	☐	☐	☐
-----------	-------------------------------------	--------------------------	--------------------------	--------------------------

Toiletrolhouder	☒	☐	☐	☐
-----------------	-------------------------------------	--------------------------	--------------------------	--------------------------

Toiletborstel (houder)	☐	☒	☐	☐
------------------------	--------------------------	-------------------------------------	--------------------------	--------------------------

Fontein	☒	☐	☐	☐
---------	-------------------------------------	--------------------------	--------------------------	--------------------------

Badkamer met de volgende toebehoren:

Ligbad	☐	☐	☐	☒
--------	--------------------------	--------------------------	--------------------------	-------------------------------------

Jacuzzi / whirlpool	☐	☐	☐	☒
---------------------	--------------------------	--------------------------	--------------------------	-------------------------------------

Douche (cabine / scherm)	☒	☐	☐	☐
--------------------------	-------------------------------------	--------------------------	--------------------------	--------------------------

Stoomdouche (cabine)	☐	☐	☐	☒
----------------------	--------------------------	--------------------------	--------------------------	-------------------------------------

Wastafel	☒	☐	☐	☐
----------	-------------------------------------	--------------------------	--------------------------	--------------------------

Wastafelmeubel	☒	☐	☐	☐
----------------	-------------------------------------	--------------------------	--------------------------	--------------------------

Lijst van zaken

Planchet	☒	☐	☐	☐
Toiletkast	☒	☐	☐	☐
Toiletpot	☒	☐	☐	☐
Toiletrolhouder	☒	☐	☐	☐
Toiletborstel (houder)	☐	☒	☐	☐
Sauna met toebehoren	☐	☐	☐	☒
Exterieur/Installaties/Veiligheid/Energiebesparing				
Schotel / antenne	☐	☐	☐	☒
Brievenbus	☒	☐	☐	☐
Kluis	☐	☐	☐	☒
(Voordeur) bel	☐	☐	☒	☐
Alarminstallatie	☐	☐	☐	☒
(Veiligheids) sloten en overige inbraakpreventie	☐	☐	☒	☐
Rookmelders	☒	☐	☐	☐
(Klok) thermostaat	☒	☐	☐	☐
Airconditioning	☐	☐	☒	☐
Screens	☐	☐	☐	☒
Rolluiken	☐	☐	☐	☒
Zonwering buiten	☐	☐	☐	☒
koolmonoxide melder	☐	☐	☒	☐
Warmwatervoorziening, te weten:				
CV-installatie	☒	☐	☐	☐

Lijst van zaken

Boiler	☒	☐	☐	☐
Geiser	☐	☐	☐	☒
Isolatievoorzieningen (voorzetramen/radiatorfolie etc.), te weten:				
Voorzetramen	☐	☐	☐	☒
Radiatorfolie	☐	☐	☐	☒
Overige zaken, te weten:				
Telefoonaansluiting / internetaansluiting	☒	☐	☐	☐
Veiligheidsschakelaar wasautomaat	☐	☐	☐	☒
Waterslot wasautomaat	☐	☐	☐	☒
Zonnepanelen	☐	☐	☐	☒
Oplaadpunt elektrische auto	☐	☒	☐	☐
Modem en wifi mesh netwerk	☐	☐	☒	☐
Haken om spullen op te hangen	☐	☐	☒	☐
Witte kast logeerkamer	☐	☒	☐	☐
tv's	☐	☐	☒	☐
Speakers	☐	☒	☐	☐
Servies	☐	☐	☒	☐
Bestek	☐	☐	☒	☐
Werkplek	☐	☐	☒	☐
Wasmachine en droger	☐	☐	☒	☐
Nachtkastjes	☐	☐	☒	☐
kapstok	☐	☐	☒	☐

Lijst van zaken

Schoenenkast aan de muur	☐	☐	☒	☐
Eettafel binnen met stoelen	☐	☐	☒	☐
Prullenbakken	☐	☐	☒	☐
Dyson	☐	☐	☒	☐
Tuintafel met stoelen	☐	☐	☒	☐
Tuislang	☐	☐	☒	☐
kamado's met toebehoren	☐	☐	☒	☐
Egelhuis	☒	☐	☐	☐
Hoegdrukspruit kärcher	☐	☐	☒	☐

Tuin

Inrichting

Tuinaanleg / bestrating	☒	☐	☐	☐
Beplanting	☒	☐	☐	☐
Aardbei en framboos planten	☐	☒	☐	☐

Verlichting/installaties

Buitenverlichting	☒	☐	☐	☐
Tijd- of schemerschakelaar / bewegingsmelder	☒	☐	☐	☐

Bebouwing

Tuinhuis / buitenberging	☒	☐	☐	☐
Kasten / werkbank in tuinhuis / berging	☒	☐	☐	☐
(Broei) kas	☐	☐	☐	☒

Overige zaken

Lijst van zaken

(Sier) hek	☒	☐	☐	☐
Vlaggenmast (houder)	☐	☐	☐	☒

Overig

Zijn er zaken die geen eigendom zijn van verkoper omdat er sprake is van een leasecontract of huurcontract. Zo ja, neemt verkoper de zaak mee of wordt het betreffende contract overgenomen?

	Ja	Nee	Gaat mee	Moet worden overgenomen
CV	☐	☒	☐	☐
Boiler	☐	☒	☐	☐
Zonnepanelen	☐	☒	☐	☐

KADASTRALE KAART

Kaagjesland 33

Kadastrale kaart

Uw referentie: Leon



12345
Deze kaart is noordgericht
Perceelnummer
25
Huisnummer
— Vastgestelde kadastrale grens
— Voorlopige kadastrale grens
— Administratieve kadastrale grens
— Bebouwing

Schaal 1: 500
Kadastrale gemeente: Reeuwijk
Sectie: D
Perceel: 1392




kadaster

Voor een eensluidend uittreksel, geleverd op 4 juni 2026
De bewaarder van het kadaster en de openbare registers

Aan dit uittreksel kunnen geen betrouwbare maten worden ontleend.
De Dienst voor het kadaster en de openbare registers behoudt zich de intellectuele eigendomsrechten voor, waaronder het auteursrecht en het databankenrecht.

LOCATIE OP KAART

Kaagjesland 33

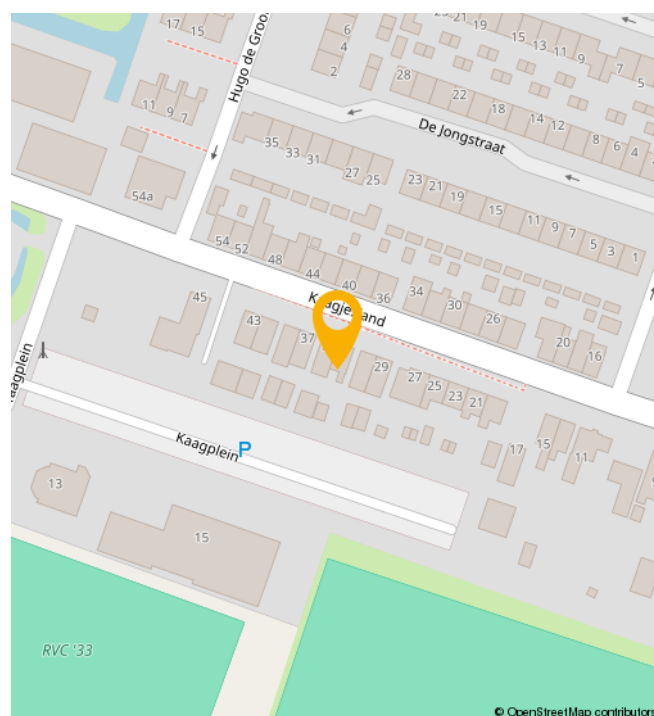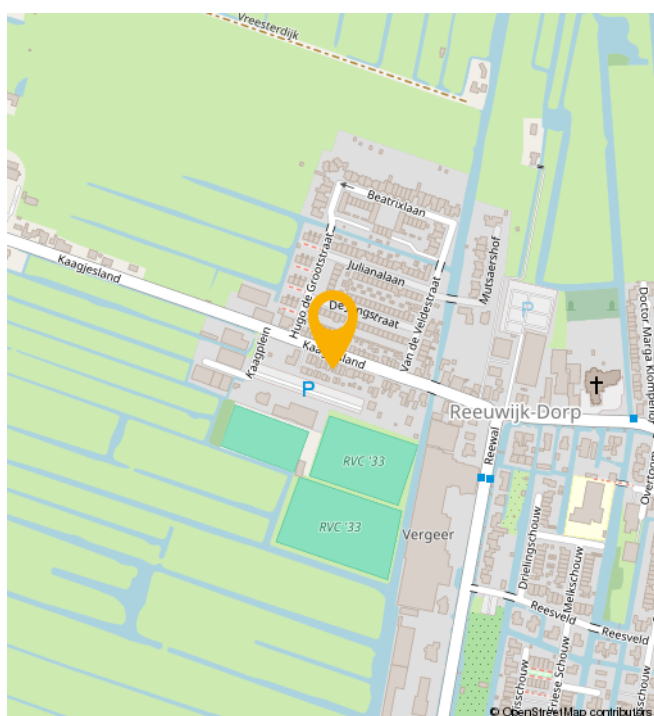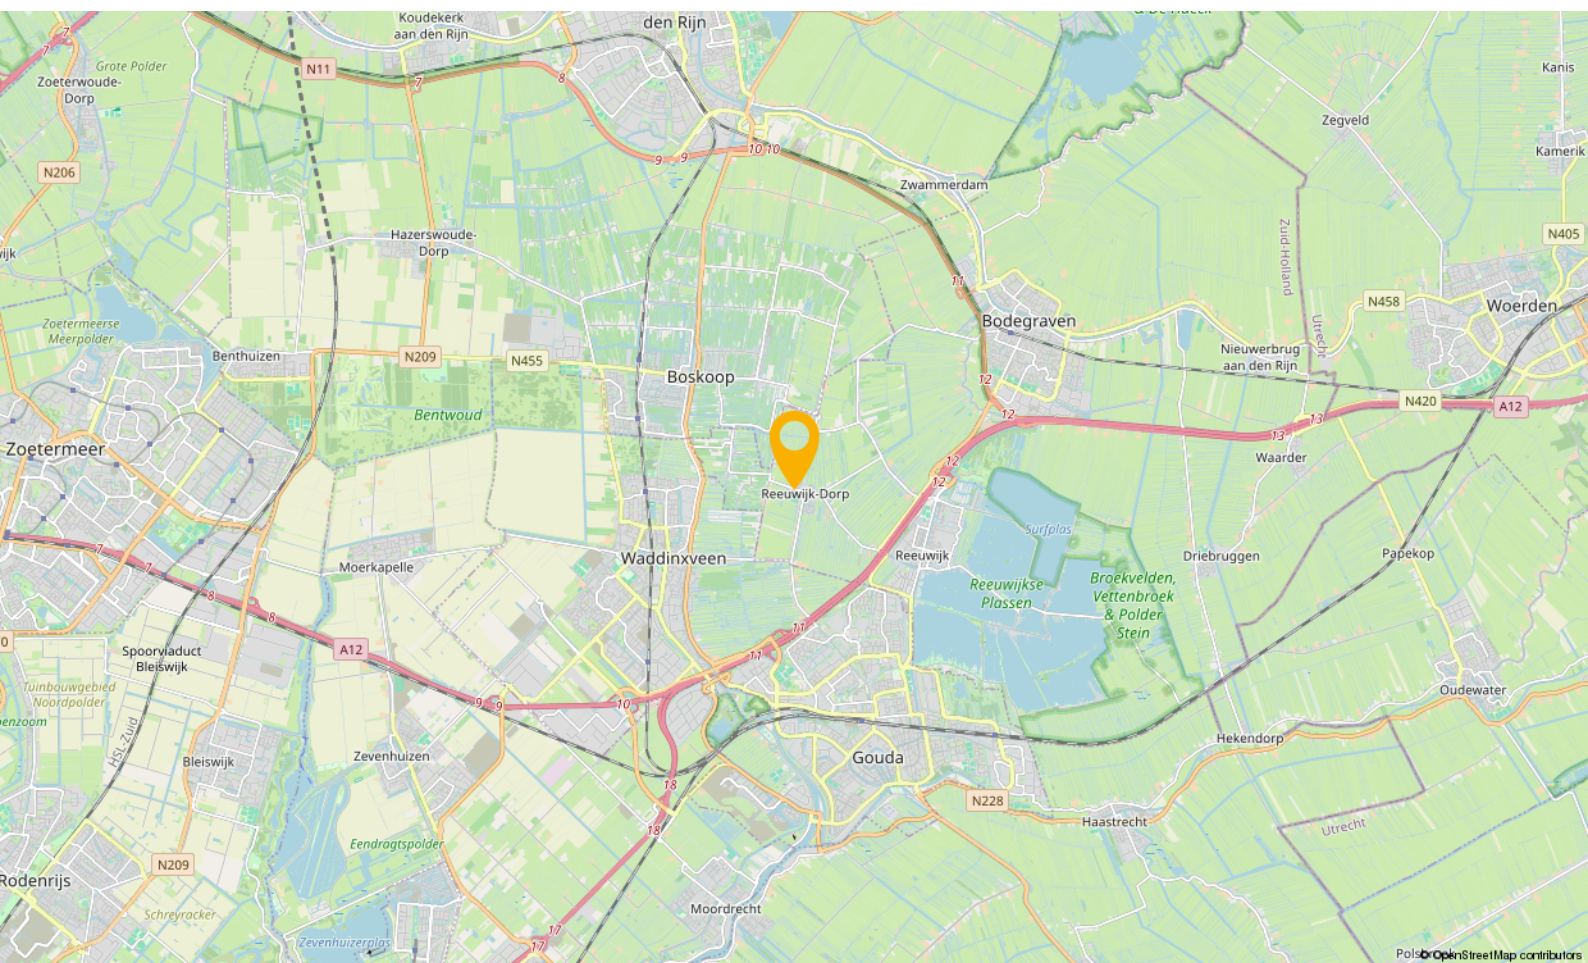

JOUW MAKELAAR

‘Kopers van toen, regelmatig onze verkopers van nu’

“Het is natuurlijk best een uitdaging, makelaar zijn in de stad waar je zelf ook bewoner van bent.

Want aan de ene kant verdedig je de belangen van de verkoper, wij omschrijven dat “met de minste overlast, in een zo kort mogelijke periode het beste resultaat behalen”, maar aan de andere kant zit je met een koper aan tafel die straks een nieuwe wijk-, of plaatsbewoner zal zijn.

Je onderhandelt op het scherpst van de snede en de week erna kom je elkaar tegen in het winkelcentrum of op de tennisbaan. Ik realiseer me dan ook elke dag dat wederzijds respect superbelangrijk is. En het feit dat de kopers van toen, regelmatig onze verkopers van nu zijn.... geeft aan dat we dat op een goede manier naar onze dagelijkse werkzaamheden weten te vertalen.”



Jouw makelaar voor deze woning is

Léon Wallaart

Neem contact met mij op voor
meer informatie

 06 100 520 43

 leon@gouwestadmakelaardij.nl

AANTEKENINGEN

This image shows a blank sheet of white paper with horizontal blue lines. The lines are evenly spaced and run across the width of the page, typical of notebook paper. There are no margins, text, or other markings on the page.

WELKOM!

Onze diensten

Of je nu op zoek bent naar je nieuwe droomwoning, je woning wilt verkopen, of huisvesting zoekt voor je bedrijf. Wij zijn je graag van dienst met onze gedegen kennis, advies en uiteraard ons enthousiasme.



Verkopen

Jij kent je woning als beste

Een huis verkopen is voor menig een emotioneel traject. Terecht, want je hebt niet zelden heel wat jaren naar volle tevredenheid in je huis gewoond.



Online waardecheck

Ben je benieuwd wat je huidige woning waard is in deze tijd?

Wij bepalen het gratis en vanzelfsprekend helemaal vrijblijvend, maar indien gewenst vertellen we je uiteraard graag meer over onze werkwijze.



Aankopen

Een huis is geen broodje

Een nieuwe woning kopen is zonder enige twijfel één van de grootste stappen in uw leven. Dat is een stap die u weloverwogen moet nemen.



Taxaties

Simpelweg de juiste waarde

Voor de financiering van je nieuwe woning of herfinanciering van je huidige huis heb je een taxatie nodig. Uiteraard kunnen wij je woning waarderen.

OVER ONS

Gouwestad Makelaardij

Midden in de maatschappij

Weten wat er in de stad en de regio speelt. Dát is zonder twijfel onze onderscheidende factor. En dat komt omdat de makelaars van ons kantoor wonen in Waddinxveen en van 'het dorp' en haar omgeving houden. Het is ook niet voor niets dat Gouwestad Makelaardij tal van activiteiten sponsort.

Gouwestad Makelaardij is ook een ondernemend makelaarskantoor. Het feit dat wij tijdens de crisis het hardste zijn gegroeid is daarvoor het beste bewijs. We lopen net even iets harder, zitten net even iets eerder aan de onderhandelingstafel en maken daardoor sneller het telefoontje met de mededeling: "Gefeliciteerd je huis is verkocht!". Of: "Het is gelukt. Pak de verhuisdozen maar in, de woning is voor jullie!"



DE MENSEN ACHTER GOUWESTAD

Passie voor ons vak



Léon Wallaart
Makelaar



Mike Bijl
Makelaar



Wim Molenaar
Makelaar



Peter de Joode
Makelaar

Een hypotheek afsluiten is vaak een spannend proces, met een hoop papierwerk waarbij nogal wat kleine lettertjes komen kijken. Met onze persoonlijke en transparante aanpak zorgen we voor een vertrouwd gevoel, zodat het aankopen van je nieuwe woning vooral ook een leuke tijd wordt.

Met de huidige drukte op de woningmarkt neemt de spanning bij het kopen van een woning ook behoorlijk toe. Niet alleen omdat je vaak niet de enige gegadigde bent en dat droomhuis misschien wel door je vingers glipt, maar ook omdat makelaars de druk flink op kunnen voeren.

Wel zo fijn als je in zulke hectische tijden zekerheid hebt over je financiële mogelijkheden en weet dat er iemand meekijkt die het hoofd koel houdt. Op die manier willen we je niet alleen zorgen uit handen nemen, maar willen we er vooral voor zorgen dat je droomwoning niet



Reinier van den Berg
Hypotheekadviseur

alleen nu een droomwoning is, maar ook in toekomst een plek blijft waar je met veel plezier en zekerheid kunt wonen.

Denk je na over het kopen van een woning, stap dan gewoon eens bij ons binnen, dan vertellen we je graag, helemaal vrijblijvend, over onze aanpak.



Verzekeringen

Zodat jij je zeker voelt

Al ruim 30 jaar beschermen wij onze klanten en hun toekomst. Verzekeren doen wij niet alleen omdat het moet, maar omdat je wilt beschermen wat je lief is. Persoonlijke aandacht en luisteren naar wat jij, als klant, belangrijk vindt. Zodat je met een vertrouwd gevoel naar de toekomst kunt kijken met een verzekeringspakket dat bij je

past. Dat geldt niet alleen nu, maar ook voor later. Wij monitoren namelijk dagelijks of je huidige producten nog wel de juiste en/of voordeligste voor je zijn.

En het mooiste, dat gaat bij ons gewoon samen met scherpe premies.