

Prins Hendrikkade 146 A b

Rotterdam

b a l j o n



Makelen . Meerwaarde

WELKOM BIJ BALJON.

Welkom bij de makelaar van Rotterdams meest interessante huizen. Sinds 1972 geven wij leiding aan een kantoor dat verwachtingen overtreft en blijft voldoen aan een steeds dynamischere woonmarkt. Dit doen wij met hoogwaardige, persoonlijke service, kunde, integriteit en een absolute waardering voor vastgoed.

MAKELEN; EEN VOORRECHT

Wij zien het als een voorrecht om achter de gesloten deuren van de mooiste leefruimtes te mogen komen en mensen te helpen met het vormgeven van een doordacht en op maat gesneden aankoop-, of verkoopplan. Iedere opdrachtgever en ieder huis heeft een eigen verhaal.

INZETTEN OP EEN OPTIMALE VERKOOPWAARDE

Dankzij onze ervaring, bezetting en ons netwerk in Rotterdam zien wij niks over het hoofd. Of het nu gaat om een urban appartement of een vrijstaande villa aan de plassen, ieder verkoopplan is verschillend. Wij zien het als onze taak om iedere keer de juiste meerwaarde te belichten en je te voorzien van realistisch en goed afgewogen advies. Een optimale verkoopwaarde is hiervan het resultaat.

BEWEZEN TOONAANGEVEND

Volgens de NVM bekleedt Baljon sinds haar oprichting in 1972 een toppositie binnen de Rotterdamse vastgoedmarkt. Ons kantoor is toonaangevend in transactieprijs, omloopsnelheid en klanttevredenheid.

Straatweg 233
3054 AH Rotterdam
010-422 3000

info@baljonmakelaars.nl
www.baljonmakelaars.nl

Inhoudsopgave

- 01 Omschrijving
- 02 Kenmerken
- 03 Plattegrond
- 04 Meet certificaat
- 05 Kadastrale kaart
- 06 Locatie
- 07 Curated
- 08 Aanvullende informatie
- 09 Veelgestelde vragen

01. Omschrijving (1/2)

Architectuur, ruimte en uitzicht in perfecte harmonie.

Aan de statige Prins Hendrikkade op het geliefde Noordereiland bevindt zich dit uitzonderlijke herenhuis uit 1901. Een onder architectuur volledig gerenoveerd en verduurzaamd pand van maar liefst 217 m² woonoppervlak, verdeeld over twee appartementsrechten. Hier komen karakter, design, duurzaamheid en flexibiliteit op een zeldzaam overtuigende wijze samen. Vanuit de woonverdieping en de slaapkamers geniet u dagelijks van het uitzicht op de Maas, de passerende scheepvaart en de iconische skyline van Rotterdam.

Het pand is met veel visie en oog voor detail getransformeerd tot een eigentijdse stadswoning met een bijzonder hoog afwerkingsniveau. Authentieke kwaliteiten en moderne architectuur versterken elkaar op natuurlijke wijze. Maatwerk interieurs, hoogwaardige materialen, royale plafonddoogten, een spectaculaire designtrap en zorgvuldig ontworpen zichtlijnen zorgen voor een woonbeleving die zowel ruimtelijk als warm aanvoelt. Dankzij de hoogwaardige verduurzaming voldoet het pand volledig aan de eisen van deze tijd en beschikt het over energielabel A.

Wat dit object werkelijk onderscheidt, is de combinatie van twee zelfstandige appartementsrechten binnen één gebouw. Hierdoor biedt het pand een grote mate van flexibiliteit. De benedenwoning is uitermate geschikt als gastenverblijf, kantoor of praktijk aan huis, mantelzorgwoning, au-pairverblijf of voor verhuur.

De zelfstandige woonunit op de begane grond beschikt over een eigen entree, woonruimte, keuken, slaapkamer en badkamer, waardoor verschillende woon- en gebruiksvormen eenvoudig te realiseren zijn.

Ook aan buitenruimte is geen gebrek. Meerdere balkons en terrassen bieden op ieder moment van de dag een aantrekkelijke buitenruimte. Aan de voorzijde vormt de Maas een levend decor van binnenvaart, zeevaart en de skyline van Rotterdam. Aan de achterzijde ligt een fraai aangelegde stadstuin met veel privacy, volwassen beplanting en een royale berging. Vanuit het achterterras van de woonverdieping leidt een buitentrap rechtstreeks naar deze beschutte buitenruimte.

Noordereiland behoort tot de meest geliefde woonlocaties van Rotterdam. Omgeven door water en gelegen tussen de historische Koninginnebrug en de Erasmusbrug biedt het eiland een bijzondere combinatie van rust, karakter en stedelijke dynamiek. De Kop van Zuid, Katendrecht, de Wilhelminapier en het centrum bevinden zich op korte afstand. Wandelen langs de kades, genieten van de architectuur en de voortdurende beweging op het water maken wonen op Noordereiland uniek.

01. Omschrijving (2/2)

Indeling

Appartement B (bovenwoning)

Begane grond

Representatieve entree met hal, garderobe en meterkast.

Via de architectonisch vormgegeven stalen trap bereikt u de woonverdieping.

Eerste verdieping

Indrukwekkende open woonverdieping met een fraaie vide werking, royale plafondhoogte en grote raampartijen. De woonkamer beschikt over een houtkachel, maatwerk inbouwkasten en een spectaculaire designtrap als blikvanger van het interieur. Aan de voorzijde bevindt zich een loggia met uitzicht over de Maas en de Rotterdamse scheepvaart.

Aan de achterzijde ligt het ruime terras met trap naar de tuin. De open keuken is uitgevoerd als professionele RVS horeca-keuken en voorzien van hoogwaardige apparatuur. Op deze verdieping bevinden zich tevens een gekoelde provisieruimte (walk-in fridge), twee vaste kasten en een toilet met wandcloset en fontein.

Tweede verdieping

Overloop. Royale wellness badkamer voorzien van een vrijstaand jacuzzi-bad, dubbele wastafel, ruime inloop-/stoomdouche en openslaande deuren naar een balkon. Separate wasruimte. Separaat toilet met wandcloset, fontein en urinoir. Inloopkast. Ruime hoofdslaapkamer met twee openslaande deuren naar het balkon aan de voorzijde en een prachtig uitzicht over de Maas.

Derde verdieping

Overloop. Slaapkamer aan de voorzijde voorzien van airconditioning. Tweede badkamer met ligbad/douche, wastafel en wandcloset. Slaapkamer aan de achterzijde voorzien van airconditioning en openslaande deuren naar een terras. Technische ruimte.

Appartement A (begane grond)

Zelfstandige entree vanaf de straat. Hal met toilet voorzien van wandcloset en fontein. Slaapgedeelte met maatwerk kastenwand en aansluitingen voor wasapparatuur. Badkamer met douche en wastafel. Praktische keukenwand voorzien van apparatuur en geïntegreerde bergruimte. Sfeervolle woonruimte met hoge plafonds, maatwerk wandmeubel en openslaande deuren naar de fraai aangelegde achtertuin met berging.

02. Kenmerken

Vraagprijs	€ 1.195.000 k.k.
Soort:	Herenhuis
Type:	Tussenwoning
Kamers:	7
Slaapkamers:	4
Inhoud:	668 m ³
Woonoppervlakte:	217 m ²
Soort bouw:	Bestaande bouw
Bouwjaar:	1901
Ligging:	aan water, in centrum, vrij uitzicht, aan vaarwater
Tuin:	Achtertuint
Isolatie:	Dubbel glas
Verwarming:	cv ketel, houtkachel
Energie-label:	A

Bijzonderheden

- Eigen grond
- 20 zonnepanelen
- Zonneboiler
- WTW-installatie aanwezig
- Gesplitst in twee appartementsrechten
- Gehele woning voorzien van vloerverwarming
- Meerdere balkons en terrassen
- Fraai aangelegde achtertuin
- Uitzicht over de Maas en de passerende scheepvaart;
- Afgesloten fietsenberging op de begane grond
- Het interieur is ontworpen door interieurarchitect Van Ommen & Hofwegen.
- Zeer geschikt voor kantoor of praktijk aan huis, of als gastenverblijf of kangoeroe woning
- Mogelijkheid tot verhuur van de zelfstandige benedenwoning
- Oplevering in overleg

Wij zijn de makelaar van verkoper. Wij adviseren je jouw eigen makelaar mee te nemen voor de belangenbehartiging bij de aankoop van je toekomstig huis! Aan deze aanbieding kunnen geen rechten worden ontleend.















































03. Plattegrond

Begane grond

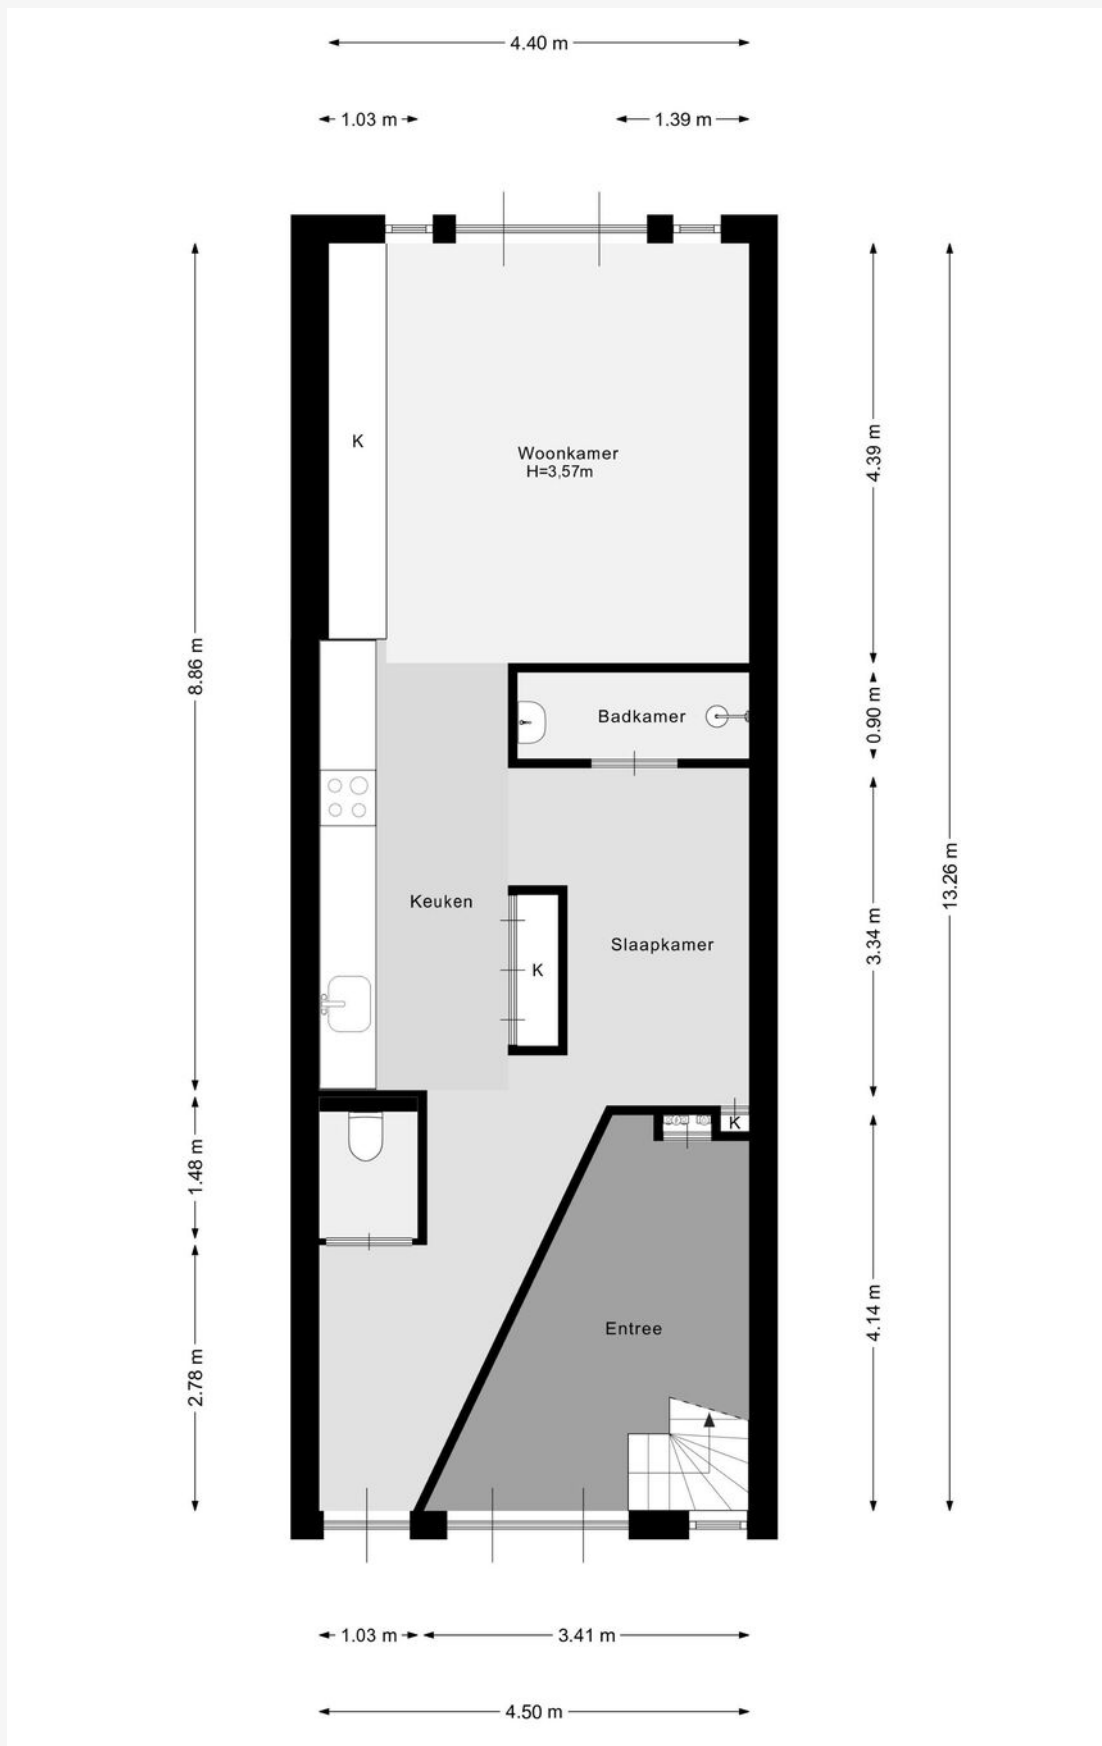


03. Plattegrond

Eerste verdieping

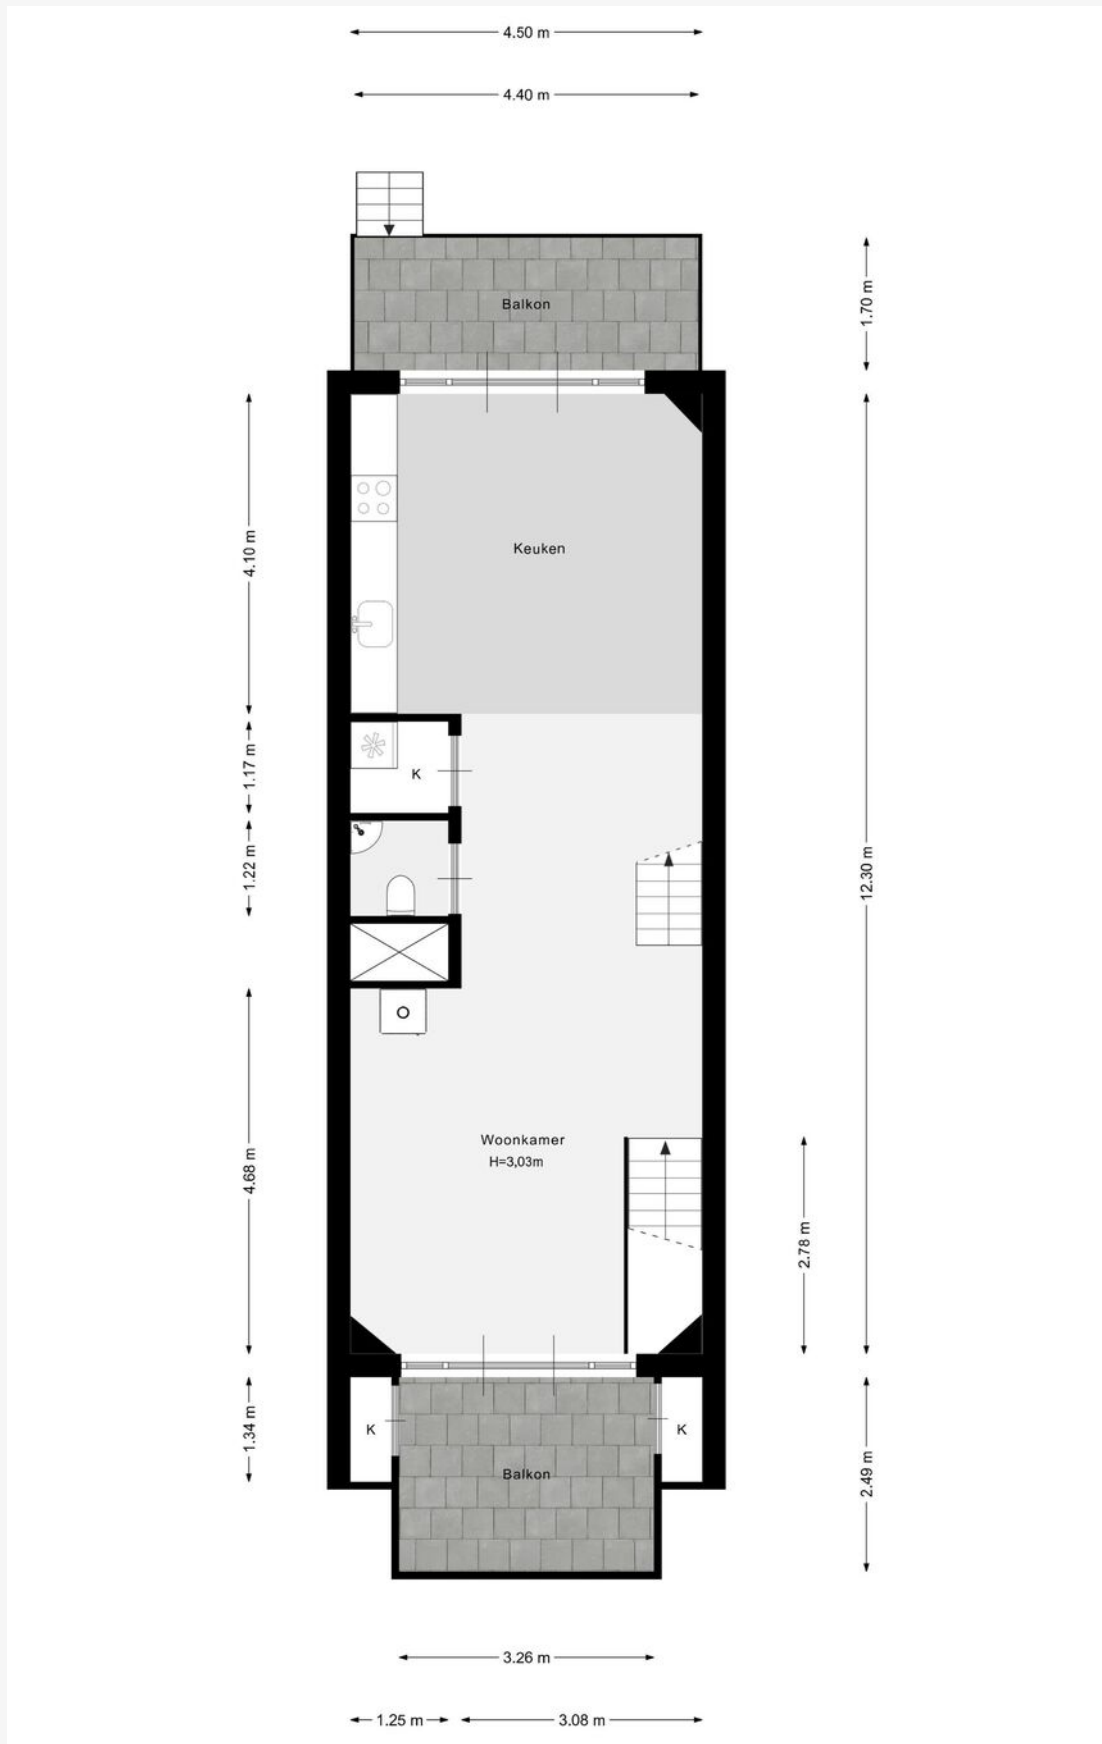


03. Plattegrond

Tweede verdieping

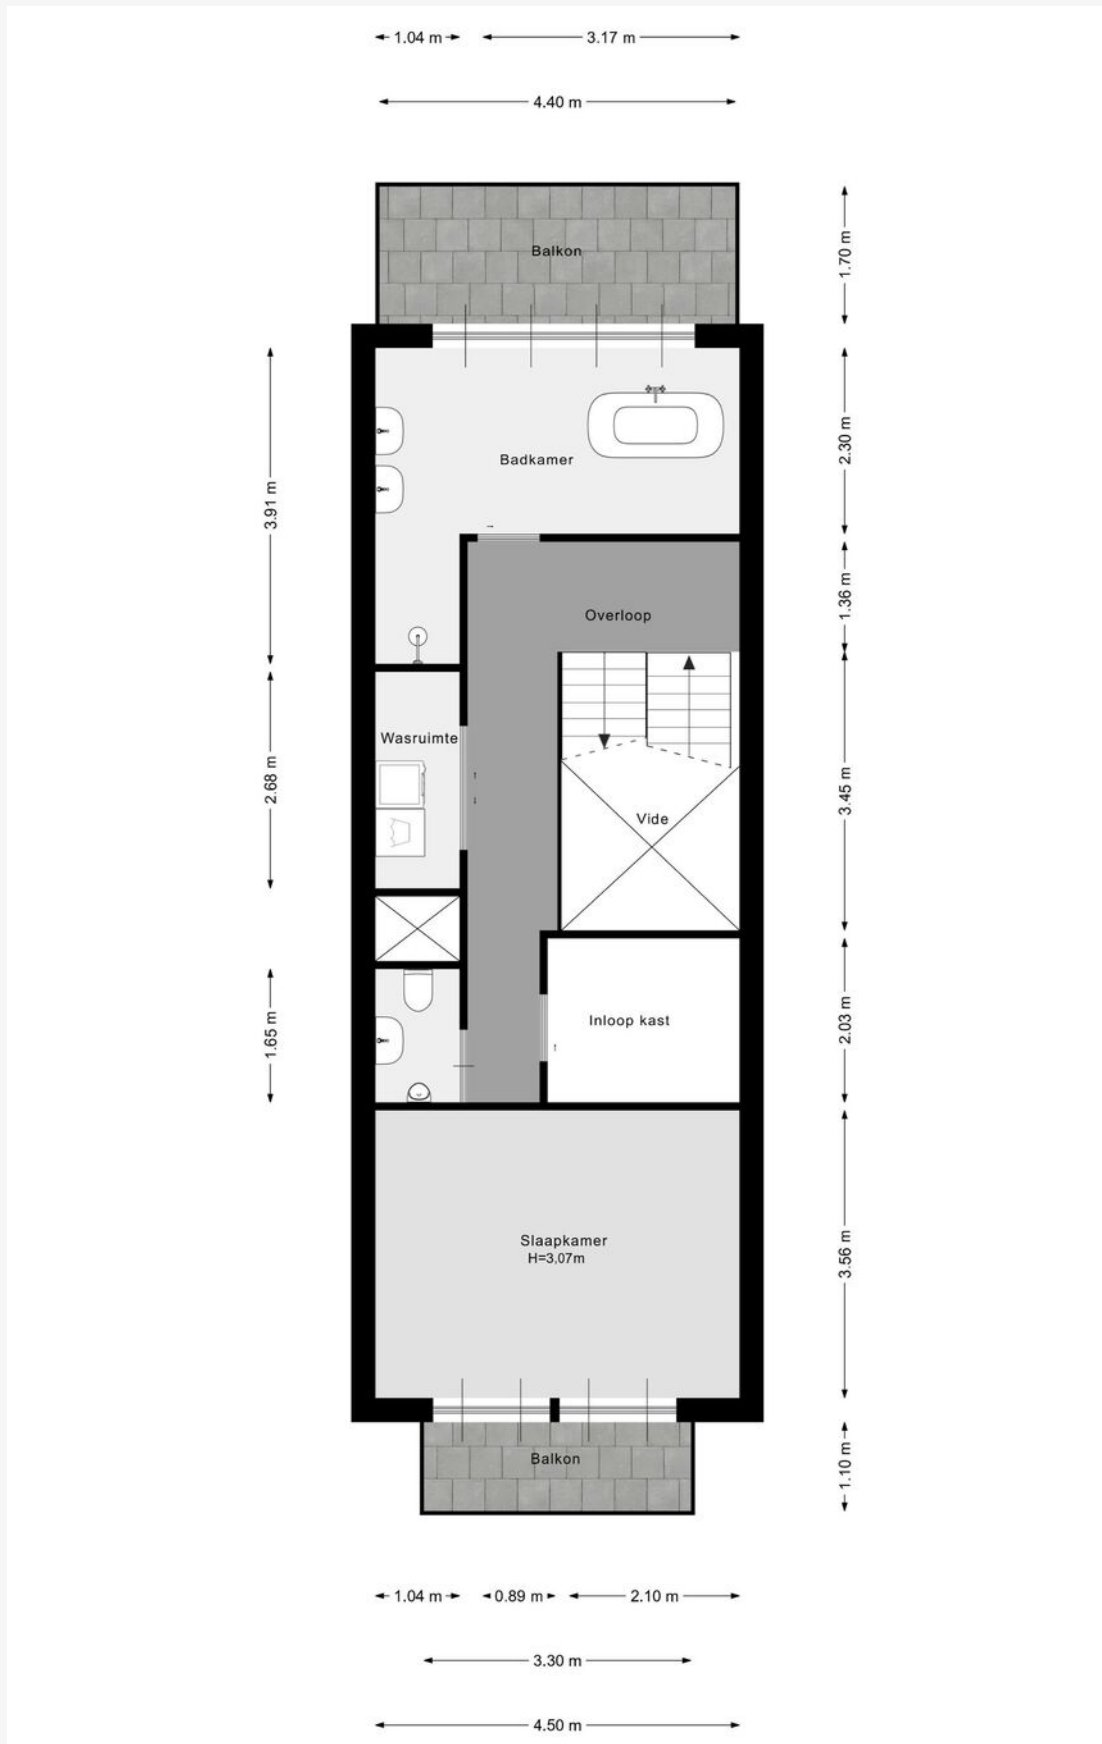


03. Plattegrond


Derde verdieping

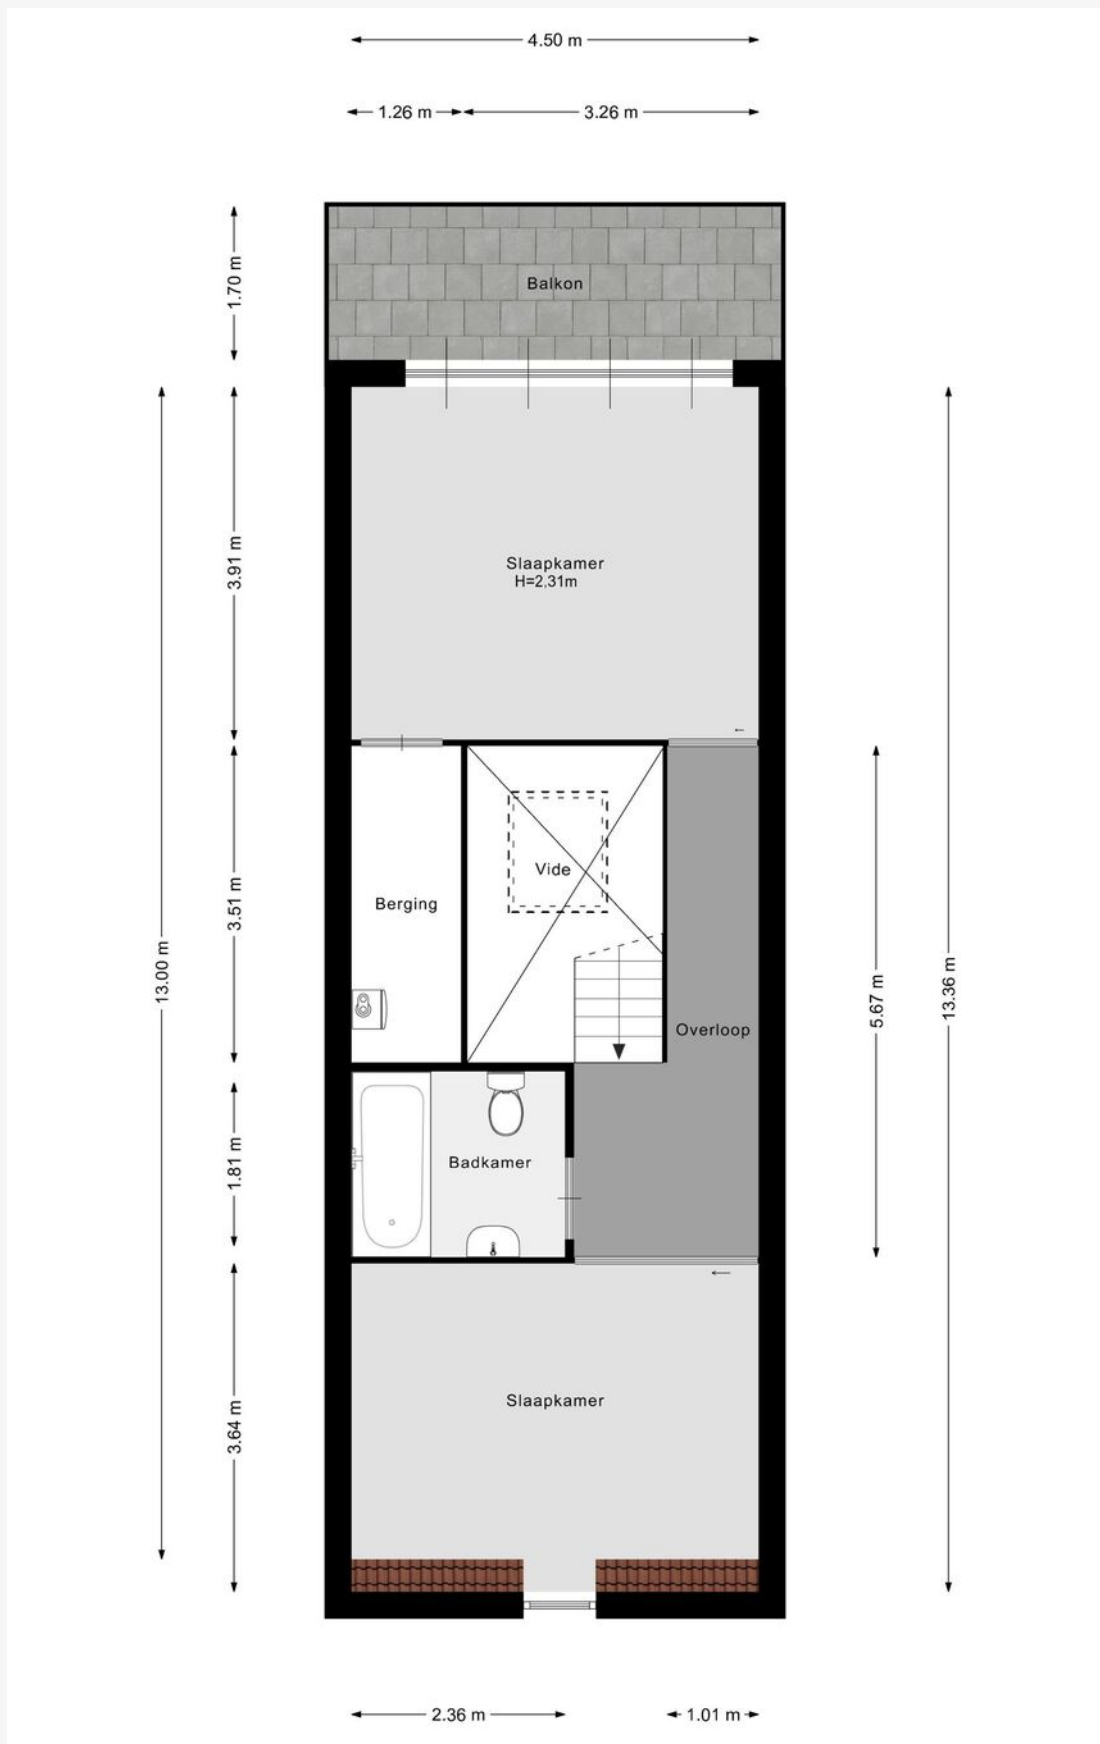

03. Plattegrond

Perceeloverzicht

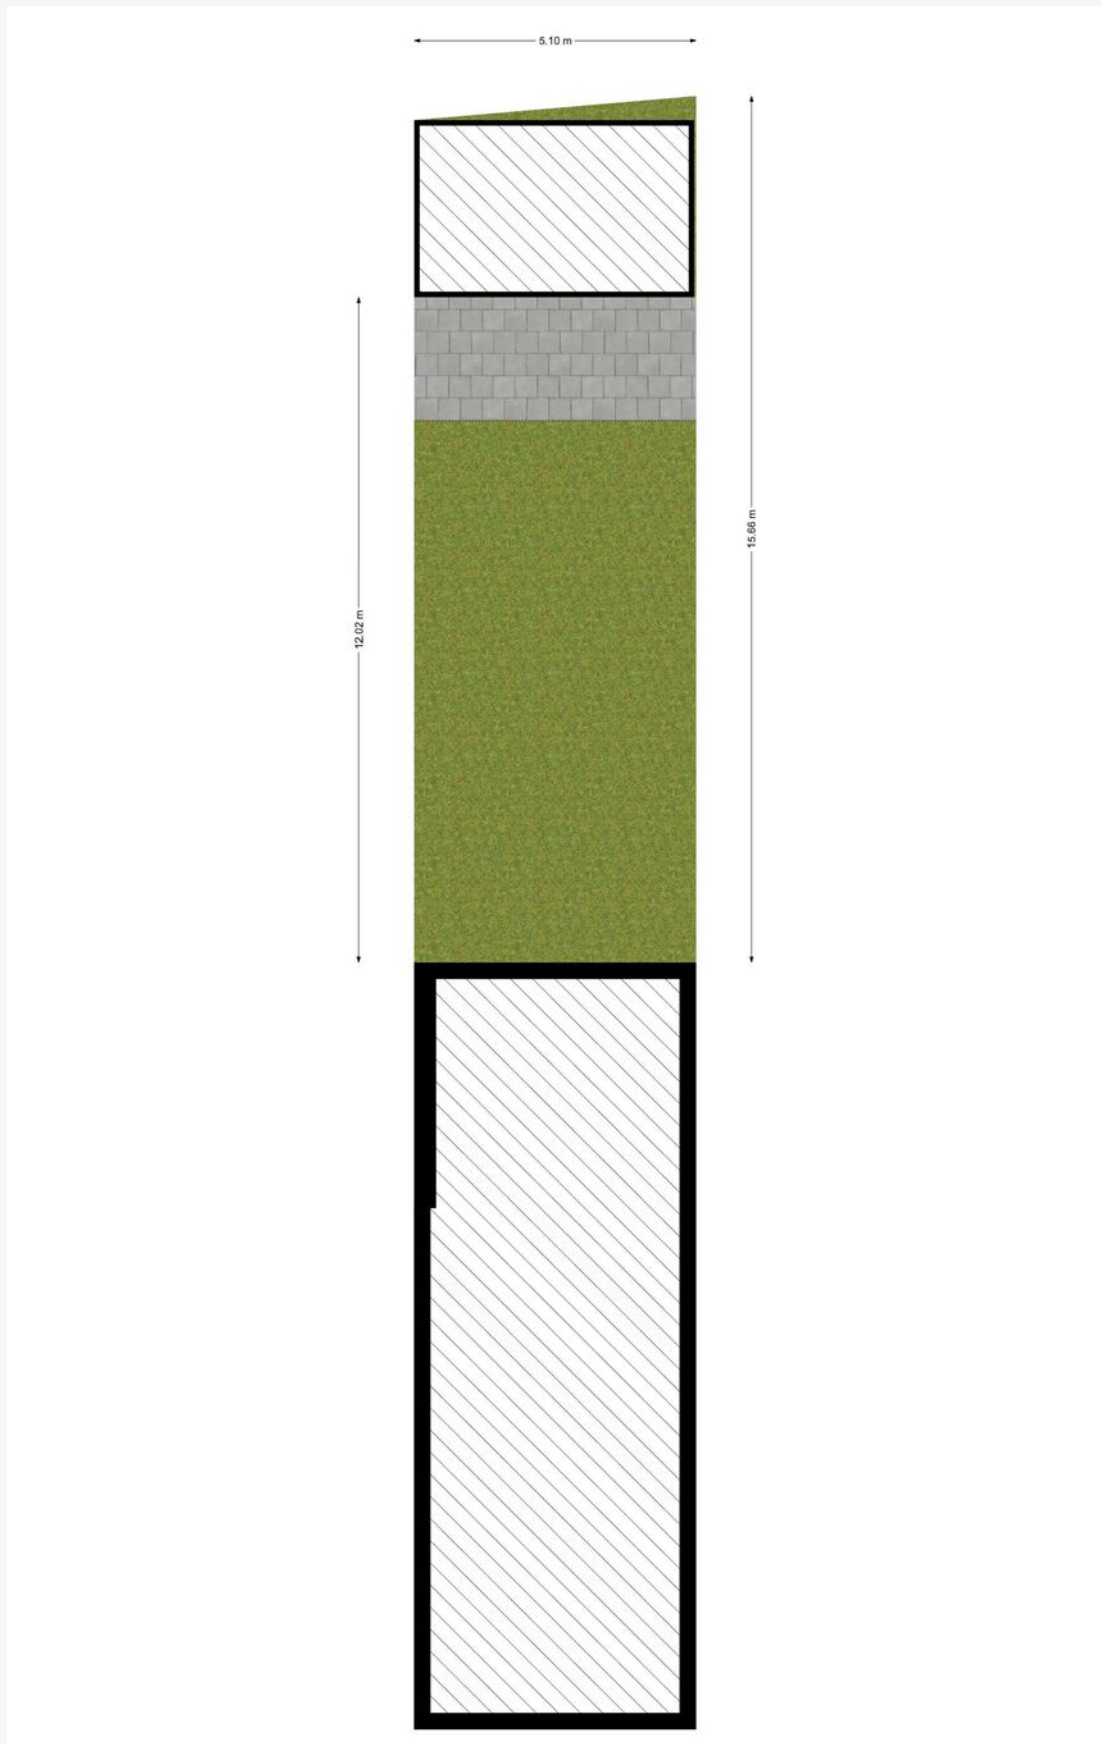

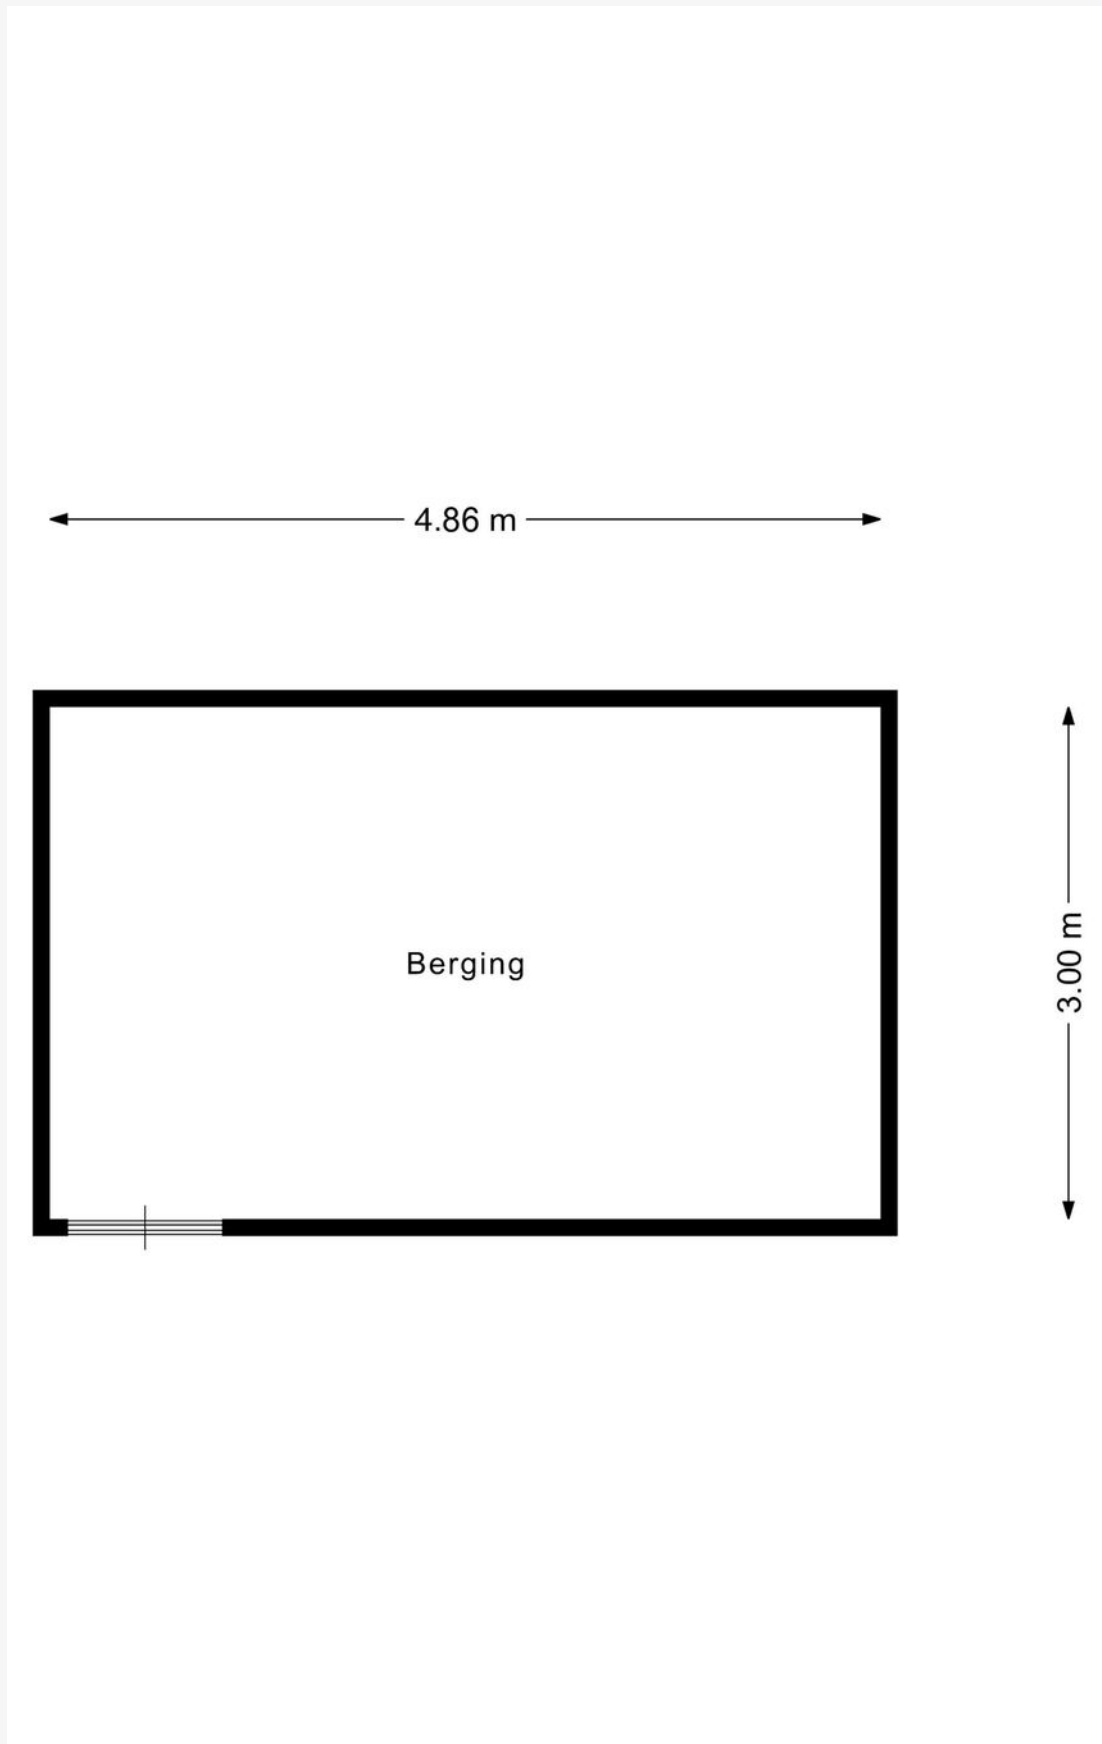

04. Meetcertificaat

GEBRUIKSOPPERVLAKTE & INHOUD

TOTAAL WONING	
TOTAAL GEBRUIKSOPPERVLAKTE WONEN	217,08 M ²
TOTAAL OVERIGE INPANDIGE RUIMTE	1,39 M ²
TOTAAL GEBOUWGEBONDEN BUITENRUIMTE	35,21 M ²
TOTAAL EXTERNE BERGRUIMTE	14,58 M ²
TOTAAL INHOUD	668,27 M ³
BEGANE GROND	
TOTALE OPPERVLAKTE BOUWLAAG*	59,26 M ²
CORRECTIE NISSEN, TRAPGATEN, VIDES, ECT **	0,00 M ²
OVERIGE INPANDIGE RUIMTE	0,00 M ²
GEBRUIKSOPPERVLAKTE WONEN	59,26 M ²
OVERIGE INPANDIGE RUIMTE	0,00 M ²
GEBOUWGEBONDEN BUITENRUIMTE	0,00 M ²
1E VERDIEPING	
TOTALE OPPERVLAKTE BOUWLAAG*	57,06 M ²
CORRECTIE NISSEN, TRAPGATEN, VIDES, ECT **	0,00 M ²
OVERIGE INPANDIGE RUIMTE	1,39 M ²
GEBRUIKSOPPERVLAKTE WONEN	55,67 M ²
OVERIGE INPANDIGE RUIMTE	1,39 M ²
GEBOUWGEBONDEN BUITENRUIMTE	15,60 M ²
2E VERDIEPING	
TOTALE OPPERVLAKTE BOUWLAAG*	58,50 M ²
CORRECTIE NISSEN, TRAPGATEN, VIDES, ECT **	7,56 M ²
OVERIGE INPANDIGE RUIMTE	0,00 M ²
GEBRUIKSOPPERVLAKTE WONEN	50,94 M ²
OVERIGE INPANDIGE RUIMTE	0,00 M ²
GEBOUWGEBONDEN BUITENRUIMTE	11,11 M ²
3E VERDIEPING	
TOTALE OPPERVLAKTE BOUWLAAG*	58,79 M ²
CORRECTIE NISSEN, TRAPGATEN, VIDES, ECT **	7,57 M ²
OVERIGE INPANDIGE RUIMTE	0,00 M ²
GEBRUIKSOPPERVLAKTE WONEN	51,22 M ²
OVERIGE INPANDIGE RUIMTE	0,00 M ²
GEBOUWGEBONDEN BUITENRUIMTE	8,50 M ²

De Meetinstructie Gebruiksoppervlakte woningen beschrijft hoe het meten van een woning moet plaatsvinden. De beschrijving in de meetinstructie is daarmee belangrijk voor het toepassen en lezen van deze meetstaat. De meetinstructie beschrijft ook hoe de meetinstructie zich verhoudt tot de NEN2580.

* Gemeten wordt binnen de buitenste- of woningscheidende wanden en uitsluitend de oppervlakte waar de hoogte hoger dan of gelijk aan 1,5 meter is, zoals beschreven in de meetinstructie

04. Meetcertificaat

GEBRUIKSOPPERVLAKTE & INHOUD

EXTERN

BERGING	14,58 M ²
EXTERNE BERGRUIMTE	0,00 M ²
PARKEERPLAATS	0,00 M ²

MEETINSTRUCTIE GEBRUIKSOPPERVLAKTE WONINGEN


De Meetinstructie Gebruiksoppervlakte woningen beschrijft hoe het meten van een woning moet plaatsvinden. De beschrijving in de meetinstructie is daarmee belangrijk voor het toepassen en lezen van deze meetstaat. De meetinstructie beschrijft ook hoe de meetinstructie zich verhoudt tot de NEN2580.

* Gemeten wordt binnen de buitenste- of woningscheidende wanden en uitsluitend de oppervlakte waar de hoogte hoger dan of gelijk aan 1,5 meter is, zoals beschreven in de meetinstructie

05. Kadastrale kaart

Kadastrale kaart

Uw referentie: ---

 

12345	Deze kaart is noordgericht	Schaal 1: 500	
25	Perceelnummer	Kadastrale gemeente Rotterdam	
	Huisnummer	Sectie Q	
	Vastgestelde kadastrale grens	Perceel 3944	
	Voorlopige kadastrale grens		
	Administratieve kadastrale grens		
	Bebouwing		

Voor een eensluitend uittreksel, geleverd op 9 juni 2026
De bewaarder van het kadaster en de openbare registers

Aan dit uittreksel kunnen geen betrouwbare maten worden ontleend.
De Dienst voor het kadaster en de openbare registers behoudt zich de intellectuele eigendomsrechten voor, waaronder het auteursrecht en het databankenrecht.

06. Locatie

Noordereiland : een eiland met karakter

Tussen het bruisende centrum en de dynamiek van Rotterdam-Zuid ligt het Noordereiland, een unieke wijk midden in de Maas. Dit bijzondere stukje stad voelt als een wereld op zich: ruim opgezet, sfeervol en met een vleugje nostalgie. Noordereiland is geen plek waar je toevallig langskomt, maar een wijk die je ontdekt en steeds meer gaat waarderen.


Het eiland kent een rijke geschiedenis, zichtbaar in de historische panden en iconische bruggen die het met de stad verbinden. De mix van klassieke herenhuizen en moderne appartementen geeft de wijk een karaktervolle uitstraling. Hier wandel je langs brede kades met een fenomenaal uitzicht op de skyline, terwijl de schepen rustig voorbij glijden. De Hef, ooit een belangrijk spoorwegviaduct, torent nog altijd imposant boven het water uit en herinnert aan het maritieme verleden van Rotterdam.

Wat Noordereiland echt bijzonder maakt, is de combinatie van rust en stads dynamiek. De wijk heeft de intimiteit van een dorp, maar met de stad op een steenworp afstand. De nabijheid van het water zorgt voor een ontspannen sfeer, terwijl de skyline van Rotterdam je herinnert aan de energie van de stad. Hier geniet je van het beste van beide werelden.

Op het eiland zelf vind je een aantal sfeervolle cafés en restaurants, vaak met een fantastisch uitzicht over de Maas. Denk aan een koffie in de ochtendzon of een diner bij kaarslicht terwijl de lichten van de stad weerspiegelen op het water. Daarnaast zijn de voorzieningen binnen handbereik, met lokale winkels en een sterke gemeenschapszin onder de bewoners.

Noordereiland heeft een eigen tempo. Bewoners groeten elkaar, kinderen spelen aan de kades en kunstenaars vinden inspiratie in het uniek estadslandschap. Het is een wijk die je niet zomaar doorloopt, maar waarin je even stil blijft staan.

Voor wie op zoek is naar een verborgen parel in Rotterdam, is Noordereiland een unieke ontdekking. Een wijk met een ziel, een verhaal en een ongeëvenaard uitzicht.

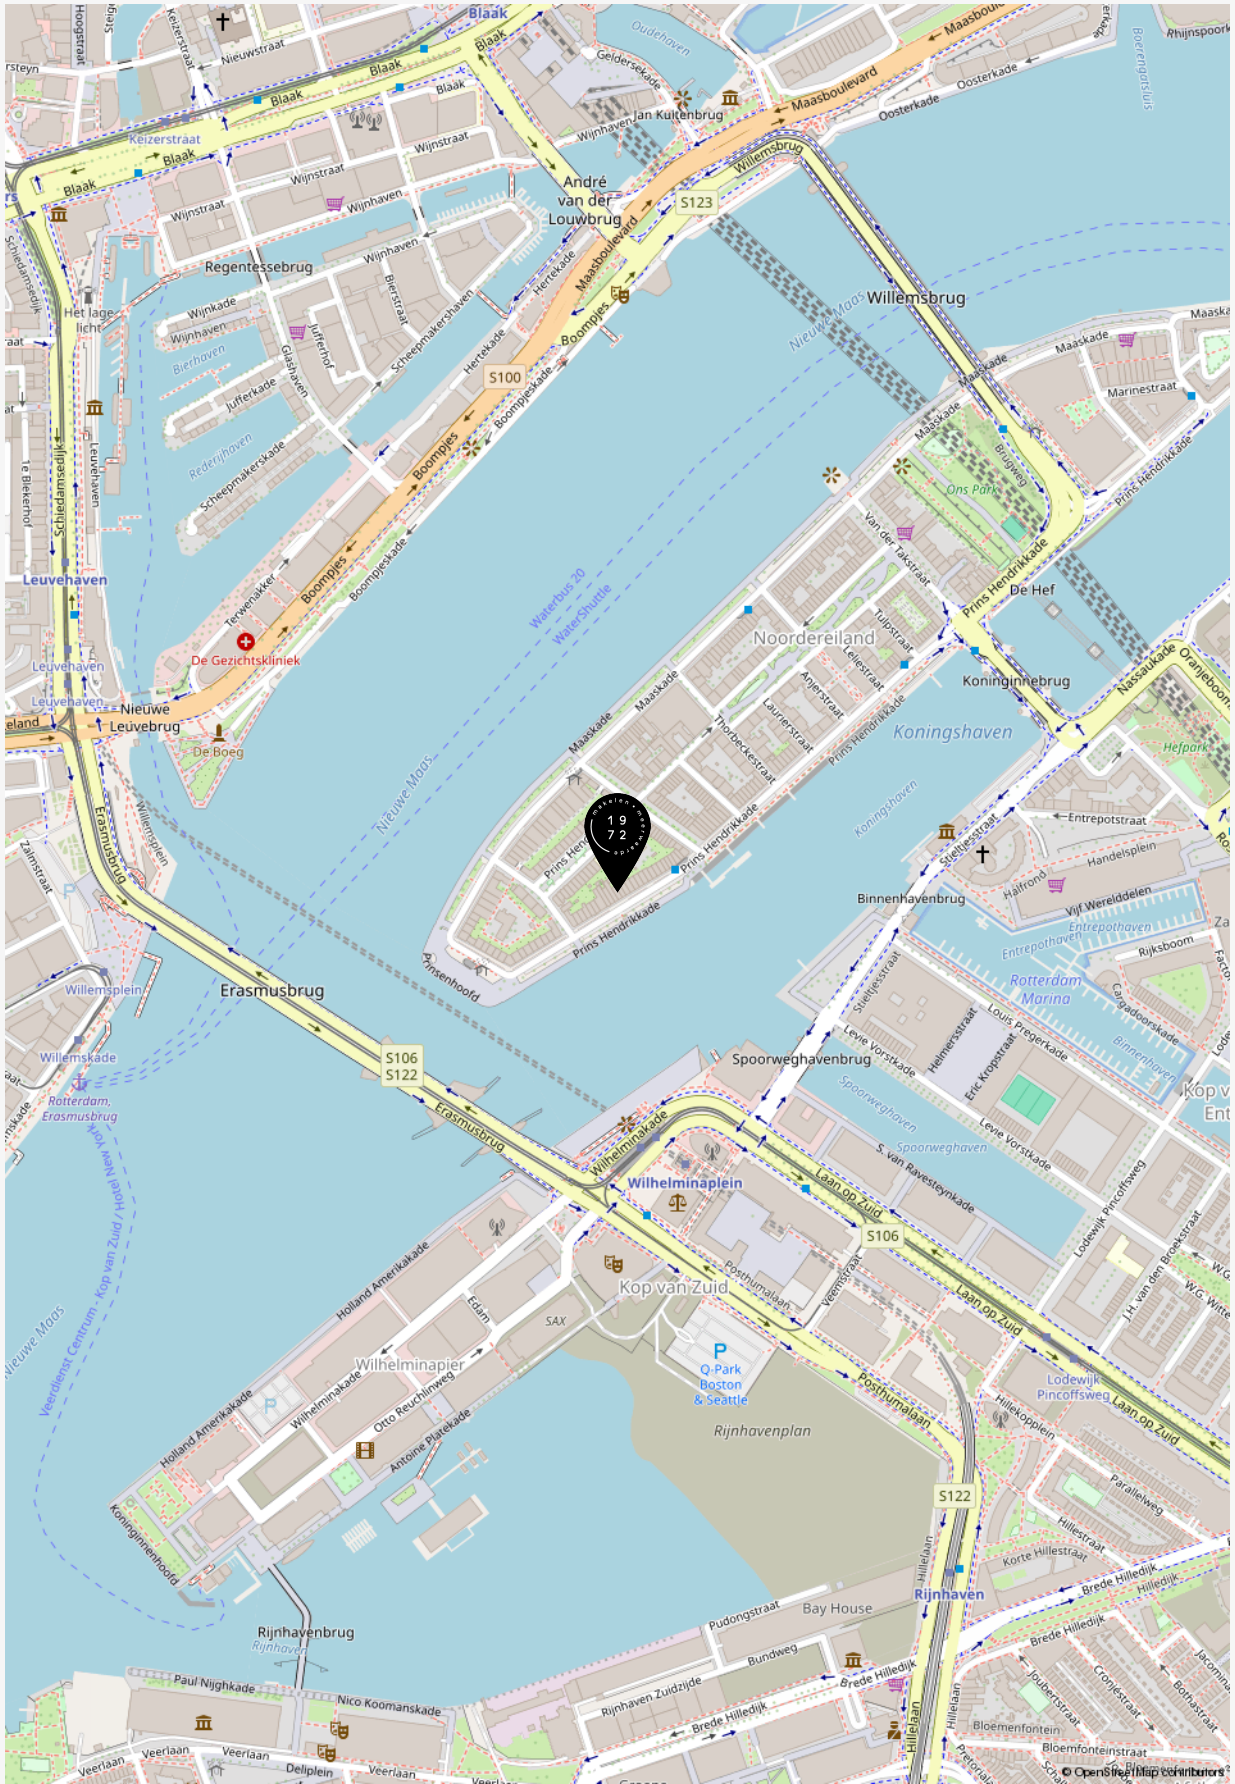

**“Welkom bij de makelaar
van Rotterdams meest interessante huizen.
Sinds 1972 geven wij leiding aan een
kantoor dat verwachtingen overtreft
en blijft voldoen aan een steeds
dynamischere woonmarkt. Dit doen wij
met hoogwaardige, persoonlijke service,
kunde, integriteit en een absolute
waardering voor vastgoed”.**

Baljon Makelaars

07. Curated



Curated is een samenstelling van het leukste, mooiste, lekkerste en meest ontspannende wat de verschillende wijken in Rotterdam te bieden hebben. Met zorg geselecteerd door Baljon.

Wij zien het als onze taak om je niet alleen te helpen aan het huis van je dromen, maar ook om je wegwijs te maken in de (nieuwe) woonwijk.

Bekijk een actueel overzicht van fijne plekjes in de wijk van deze woning via onderstaande QR code.



08. Aanvullende informatie

EEN BEZICHTIGING DRAAIT OM AANDACHT

Ben je geïnteresseerd in een woning? Dan kun je bij ons een afspraak maken voor een bezichtiging. Kwaliteit en aandacht vinden wij belangrijk. Daarom werken wij niet met open huizen. Mocht er veel interesse zijn in een woning, dan zullen wij hoogstens korte afspraken achter elkaar inplannen. Wees gerust. Op zulke momenten zijn er altijd meerdere makelaars aanwezig. Hierdoor waarborgen wij dat er aandacht is voor jou. En jouw vragen.

EEN BOD UITBRENGEN

De knoop is door. Je wilt bieden. Het uitbrengen van een bod doe je gemakkelijk via Move.nl of bij de makelaar met wie je de woning hebt bekeken. Bij het uitbrengen van jouw bod dien je het volgende te vermelden:

- De geboden prijs (in euro's)
- Onder welke voorwaarden wil je het bod uitbrengen. Denk hierbij aan financiering of bouwtechnische keuring
- Jouw voorkeur voor de opleverdatum

Na ontvangst van jouw bod zal de makelaar dit bespreken met de verkoper. Je bent op dat moment nog niet in onderhandeling. Als de makelaar namens de verkopers een tegenvoorstel doet is dit wel het geval. Wanneer beide partijen overeenkomst

hebben bereikt over de prijs, de voorwaarden, de opleveringsdatum en eventuele andere bijkomende zaken zoals overname van roerende zaken zal er een koopovereenkomst worden opgemaakt.

VOORBEHOUD VAN FINANCIERING

Bij een voorbehoud van financiering geef je aan de woning te kopen mits er een financiering bij een hypotheekverstrekker instelling verkregen wordt. Dit voorbehoud wordt standaard voor maximaal 6 weken opgenomen. Je mag maximaal 100% van de koopsom lenen. Bij het accepteren van dit voorbehoud werken wij mee aan de taxatie van de woning door een onafhankelijk taxateur. Jij (of jouw bank) kiest deze zelf. Je kunt ook een voorbehoud maken voor een kleiner deel van de koopsom. Indien het voorbehoud niet gemaakt wordt kan er wel een taxatie uitgevoerd worden in jouw opdracht, maar zal dit te allen tijde pas plaats vinden na ondertekening van de koopovereenkomst en het verlopen van de bedenktijd.

VOORBEHOUD VAN EEN

BOUWTECHNISCHE KEURING

Bij het maken (en het accepteren door de verkoper) van het voorbehoud van de bouwtechnische keuring werken we hier uiteraard aan mee. In principe begeleiden wij het bezoek van de bouwkundige en je mag hierbij aanwezig zijn. Je bent vrij in de keuze van de bouwkundige. Er wordt wel een termijn afgesproken tot wanneer je gebruik kunt maken van dit voorbehoud. Ook kunnen inhoudelijke afspraken gemaakt worden ten aanzien van de toestand van de woning. Indien je geen bouwtechnische keuring laat uitvoeren vermelden wij dit expliciet in de koopakte. Het niet stellen van het voorbehoud kan namelijk een essentieel onderdeel zijn geweest van de acceptatie van jouw bod door de verkoper.

SCHRIFTELIJKHEIDSVEREIESTE

Zolang de koopovereenkomst niet is ondertekend door de verkoper en de koper, kan verkoper ingaan op een beter voorstel na de gunning. De Hoge Raad, het hoogste rechtscollege in Nederland, heeft bepaald dat als er een woning wordt verkocht door een particuliere verkoper aan een particuliere koper, er pas sprake is van een rechtsgeldige koopovereenkomst als beide partijen de koopovereenkomst hebben ondertekend. Het is daarom voor de koper van belang dat hij zo snel mogelijk de koopovereenkomst ondertekent.

KOOPOVEREENKOMST

Heb je een overeenstemming bereikt? Dan stellen wij de koopovereenkomst op. Daarin wordt standaard een waarborgsom of bankgarantie van tenminste 10% van de koopsom opgenomen.

Deze wordt voldaan aan de notaris.

Voorbehouden kunnen alleen worden opgenomen (bijvoorbeeld voor het verkrijgen van financiering) indien deze uitdrukkelijk in de bieding zijn vermeld. Wanneer de koopovereenkomst door beide partijen is getekend is de overeenkomst formeel tot stand gekomen. De champagne kan open!

OUDERDOMSCLAUSULE

Wanneer een woning ouder is dan 50 jaar heeft deze woning logischerwijs niet alle (technische) kenmerken van een nieuwbouwwoning.

Door oudere bouwmaterialen en andere eisen in de bouwperiode kan het zijn dat een woning bijvoorbeeld minder goed geïsoleerd is dan een moderne woning. De ouderdomsclausule is bedoeld om de koper van een oudere woning erop te wijzen dat hij aan een oudere woning niet dezelfde eisen mag stellen als aan een nieuwe woning. Bij woningen ouder dan 50 jaar wordt deze clausule standaard opgenomen in de koopovereenkomst.

NIET BEWONERS-CLAUSULE

Het kan voorkomen dat de verkoper de woning niet (recent) bewoond heeft. Denk aan een erfgenaam of een belegger. In dit geval is het mogelijk dat de verkoper niet alles over de woning weet. Met name zaken die pas aan het licht komen bij het bewonen kunnen van tevoren niet kenbaar gemaakt worden door de verkoper. Jij als koper accepteert dat en dit wordt vastgelegd met deze clausule, welke in deze situatie standaard door ons wordt opgenomen in de koopovereenkomst.

INFORMATIEPLICHT

/ ONDERZOEKSP LICHT

De verkoper van de woning heeft een zogenaamde informatieplicht (mededelingsplicht). Dit houdt in dat hij/zij verplicht is om eventuele gebreken waarvan hij/zij op de hoogte is te melden. De koper heeft een onderzoeksplicht. Dit houdt in dat hij/zij zowel de bouwtechnische als de juridische staat van de woning moet onderzoeken. Wij adviseren je dergelijk onderzoek te (laten) verrichten voordat je een bod uitbrengt.

FUNDERINGSONDERZOEK

Zoek je actuele informatie over funderingen? Dan kun je terecht op de website van het funderingsloket van de gemeente. Op de site wordt inzichtelijk waar aandacht voor eventuele problematiek met houten funderingspalen nodig is. Indien er funderingsonderzoek is verricht bij een woning dan wordt dit aangegeven en kun je het funderingsrapport downloaden. Indien de woning niet voorkomt op de kaart is er geen informatie over de staat van de fundering beschikbaar. In dat geval kun je een afweging maken om zelf een funderingsonderzoek uit te laten voeren. Wij adviseren je graag over het kiezen van een specialist.

BEDENKTIJD

(WET KOOP ONROERENDE ZAKEN)

Als je een woning koopt, krijg je drie dagen bedenktijd. Gedurende deze periode kun je de overeenkomst alsnog ongedaan maken. Hiervoor moet je wel schriftelijk een ontbindingsverklaring indienen. De bedenktijd gaat in zodra de koper de door beide partijen getekende koopakte of een kopie daarvan overhandigd krijgt.

NOTARIS

Als koper heb je de mogelijkheid zelf de notaris te kiezen, tenzij door de makelaar anders aangegeven. De notaris maakt aan de hand van de gegevens in de koopakte een akte van levering op. Indien de koper een notaris kiest die gevestigd is buiten een straal van 20 kilometer van de woning, zullen eventuele kosten welke verband houden met een volmacht verstrekking door verkoper, voor rekening komen van de koper.

VERKOOPDOCUMENTATIE

Alle vermelde gegevens zijn naar beste kennis en wetenschap door ons weergegeven. Mocht nadien blijken dat er afwijkingen zijn (bijvoorbeeld in plattegronden, oppervlaktes en inhoud) dan kun je je hier niet op beroepen. Alles is met grootst mogelijke zorg samengesteld, echter kan er aan de juistheid van de inhoud van deze verkoopdocumentatie geen aansprakelijkheid worden aanvaard, noch kan aan de vermelde informatie enig recht worden ontleend.

AANKOOPBEGELEIDING

Een huis is geen alledaagse aankoop. Deskundige, persoonlijke begeleiding is daarom belangrijk. Onze makelaars denken voor jou na over zaken als marktwaarde, juridische en bouwkundige aspecten. We zijn kritisch als het kan en hard als het moet. We zekeren jouw belang, zodat jij straks zorgeloos kunt genieten van je nieuwe huis.

We kunnen je op verschillende manieren van diens zijn:

- We zoeken een woning die perfect aansluit bij jouw wensen en adviseren en ondersteunen je tijdens het hele proces. Hierbij nemen wij jou alle zorgen uit handen.
- Je gaat zelf op zoek naar een woning en wij gaan met je mee naar de tweede bezichtiging en begeleiden je in het proces van onderhandelen tot notaris.

Heb je andere verzoeken of wensen? Uiteraard kan je dat altijd met ons overleggen. We helpen je graag.

VERKOOPBEGELEIDING

Ook dromen hebben begeleiding nodig. Je hebt een woning op het oog en je bent benieuwd wat je eigen woning waard is? We komen graag bij je langs voor een vrijblijvend kennismakingsgesprek. Tijdens dat gesprek bekijken wij de woning en inventariseren wij jouw wensen. Op basis daarvan ontvang je een verkoopvoorstel van ons.

TAXATIES

Marktkennis is een kunst en taxeren lang niet altijd een exacte wetenschap. Bij ons kun je terecht voor reguliere maar ook voor gevalideerde taxaties. We hebben niet alleen een getraind oog. We hebben alles al een keer gezien. Natuurlijk kun je rekenen op een snelle afhandeling. Maar bovenal op een correcte en realistische waardering van jouw woning.

PREFERRED SUPPLIERS

De juiste notaris, taxateur of bouwkundige kiezen. Het kan knap lastig zijn. Daarom hebben wij een lijst opgesteld met partijen in verschillende vakgebieden waar wij goede ervaringen mee hebben. Onze zogenaamde 'preferred suppliers.' Deze lijst vind je onderaan onze website: www.baljonmakelaars.nl

09. Veelgestelde vragen

1. Mag een verkoopmakelaar doorgaan met bezichtigingen als er al over een bod onderhandeld wordt?

Ja, dat mag. Een onderhandeling hoeft namelijk nog niet tot een verkoop te leiden. Bovendien kan het zijn dat de verkoper graag wil weten of er meer belangstelling is. Overigens mag ook met meerdere geïnteresseerde kopers tegelijkertijd onderhandeld worden. Dit moet echter wel duidelijk aan alle partijen gecommuniceerd worden door de makelaar.

2. Als ik de vraagprijs bied, moet de verkoper de woning dan aan mij verkopen?

Nee, de verkoper is niet verplicht de woning dan aan jou te verkopen. De Hoge Raad heeft bepaald dat de vraagprijs moet worden gezien als een uitnodiging tot het doen van een bod. Ook als je de vraagprijs biedt, kan de verkoper dus nog beslissen of hij je bod aanvaardt of niet, of dat hij zijn makelaar een tegenbod laat doen. De verkoop geschiedt altijd onder voorbehoud van gunning.

3. Kan de verkoper de vraagprijs van een woning tijdens de onderhandeling aanpassen?

Ja, de verkoper kan besluiten de vraagprijs te verhogen of te verlagen. Daarnaast heb je als potentiële koper ook recht tijdens de onderhandelingen je bod te verlagen.

Zodra de verkopende partij een tegenbod doet, vervalt namelijk jouw eerdere bod.

4. Moet een makelaar als eerste met mij in onderhandeling gaan als ik de eerste ben die belt voor een bezichtiging of als ik als eerste een bod uitbreng?

Nee, dit hoeft niet. De verkopende makelaar bepaalt samen met de verkoper met wie hij in onderhandeling gaat. Heb je serieus belangstelling, vraag de makelaar dan wat jouw positie is. Dat kan teleurstelling voorkomen.

5. Valt de makelaarscourtage onder de 'kosten koper'?

- a) Overdrachtsbelasting
- b) Notariskosten, onder andere voor het opmaken van de leveringsakte en het inschrijven ervan in het Kadaster. Naast bovengenoemde kosten kunnen er notariskosten zijn voor het opmaken en inschrijven van de hypotheekakte.

Indien de koper een aankoopmakelaar heeft ingeschakeld, dan komt de courtage voor deze aankoopmakelaar voor rekening van de koper. Deze worden over het algemeen verrekend via de eindafrekening die de notaris opmaakt. De kosten van de verkopende makelaar zijn voor rekening van de verkoper.

Adres Straatweg 233
 3054 AH Rotterdam

Email info@baljonmakelaars.nl
Website baljonmakelaars.nl
Telefoon 010 422 30 00

Deze brochure is met grote zorg samengesteld. Voor de inhoud ervan kunnen wij echter geen enkele aansprakelijkheid aanvaarden, noch kan aan de inhoud enig recht worden ontleend. De maatvoering in deze brochure is een globale schatting.