

voor jou?



It Hôf 17
Makkum

Vraagprijs € 600.000 K.K.

 **Hilbert**
Makelaardij

\\ Kerkstraat 8, 8754 CS Makkum \\ 06-10944380 \\ info@hilbertmakelaardij.nl \\ hilbertmakelaardij.nl \\

Omschrijving

In een rustig hofje staat een degelijke, keurig verzorgde vrijstaande woning uit 2000. Die recent een upgrade heeft ondergaan. Wat gelijk opvalt aan de voorzijde is de zeer ruime oprit naar de carport en garage, waar je maar liefst vijf auto's kwijt kunt. Daarnaast zie je direct de breedte van de woning en de ruime opbouw op de garage. Daardoor heb je binnen een enorme hoeveelheid ruimte!

Via de hal met vernieuwd toilet kom je in de L-vormige woonkamer met vloerverwarming over de gehele begane grond, een pvc-vloer en een houtkachel. Daarnaast is er een prachtige en gezellige serre met een natuurstenen vloer. De halfopen keuken heeft diverse inbouwapparatuur en je loopt zo door naar de aangebouwde bijkeuken en de uitgebouwde, extra verbrede garage.

De zonnige tuin op het zuiden is maar liefst 18 meter breed dankzij de ruime zijtuin. Er is ook nog een vrijstaande stenen schuur en uiteraard een achterom.

Op de verdieping heb je twee slaapkamers aan de voorzijde met prachtig uitzicht over de landerijen. Aan de achterzijde bevindt zich een ruime slaapkamer over de volle breedte met een schuifkast. Via een doorgang met een kastenwand kom je in de ruime vierde slaapkamer boven de garage. De badkamer heeft een ligbad, douche, toilet en wastafelmeubel.

Via een vlizotrap kom je op een ruime bergzolder waar je een heleboel spullen kwijt kunt.

Makkum is een gezellig watersportdorp waar alle voorzieningen aanwezig zijn. Denk aan gezellige terrasjes, de sluizen naar het IJsselmeer, jachthavens, het strand en de mooie boulevard. Als je het vriendelijke hofje uitrijdt, ben je zo op de A7 en binnen een uur in Amsterdam, Groningen of Zwolle.

Krijg je al zin in deze mooie en goed verzorgde vrijstaande woning? Maak dan snel een afspraak. Tot dan!

Exoneratiebeding

De informatie is met grote zorgvuldigheid samengesteld. Desondanks aanvaardt de verkoper noch Hilbert Makelaardij enige aansprakelijkheid voor de onjuistheid van gegevens. De koper kan aan de inhoud van de vermelde informatie geen enkel recht ontleen. Hij dient zelf onderzoek te plegen naar alle aspecten van de woning die voor hem van belang zijn.

Kenmerken

Overdracht

Vraagprijs	€ 600.000,- k.k.
Aanvaarding	In overleg

Bouw

Type object	Woonhuis, eengezinswoning, vrijstaande woning
Soort bouw	Bestaande bouw
Bouwperiode	2000
Dakbedekking	Bitumen Dakpannen
Type dak	Samengesteld
Keurmerken	Energie prestatie advies
Isolatievormen	Dakisolatie Dubbel glas Muurisolatie Vloerisolatie Volledig geïsoleerd

Oppervlaktes en inhoud

Perceeloppervlakte	436 m ²
Gebruiksoppervlakte wonen	140 m ²
Inhoud	651 m ³
Oppervlakte overige inpandige ruimten	36 m ²
Oppervlakte externe bergruimte	5 m ²
Oppervlakte gebouwgebonden buitenruimte	27 m ²

Indeling

Aantal bouwlagen	3
Aantal kamers	5 (waarvan 4 slaapkamers)
Aantal badkamers	1

Locatie

Ligging	Beschutte ligging In woonwijk Nabij openbaar vervoer Nabij school
---------	--

Tuin

Type	Voortuin
------	----------

Kenmerken

Oriëntering	Noorden
Staat	Goed onderhouden
Tuin 2 - Type	Zijtuin
Tuin 2 - Staat	Goed onderhouden
Tuin 3 - Type	Achtertuin
Tuin 3 - Hoofdtuin	Ja
Tuin 3 - Oriëntering	Zuiden
Tuin 3 - Heeft een achterom	Ja
Tuin 3 - Staat	Prachtig aangelegd

Energieverbruik

Energielabel	A
--------------	---

CV ketel

CV ketel	Nefit
Warmtebron	Gas
Bouwjaar	2019
Combiketel	Ja
Eigendom	Eigendom

Uitrusting

Aantal parkeerplaatsen	6
Aantal overdekte parkeerplaatsen	2
Warm water	CV-ketel
Verwarmingssysteem	Houtkachel Vloerverwarming (gedeeltelijk)
Parkeergelegenheid	Inpandige garage
Heeft kabel-tv	Ja
Tuin aanwezig	Ja
Heeft een garage	Ja
Beschikt over een internetverbinding	Ja
Heeft schuur/berging	Ja
Heeft een dakraam	Ja
Heeft ventilatie	Ja

Kadastrale gegevens

Kenmerken

Eigendom	Eigen grond
----------	-------------









































Bekijk deze woningvideo online!



It Hôf 17, Makkum



Scan deze code
en bekijk de woningvideo
op je mobiel!




Plattegrond



Aan de plattegronden kunnen geen rechten worden ontleend
© Zibber www.zibber.nl

Plattegrond

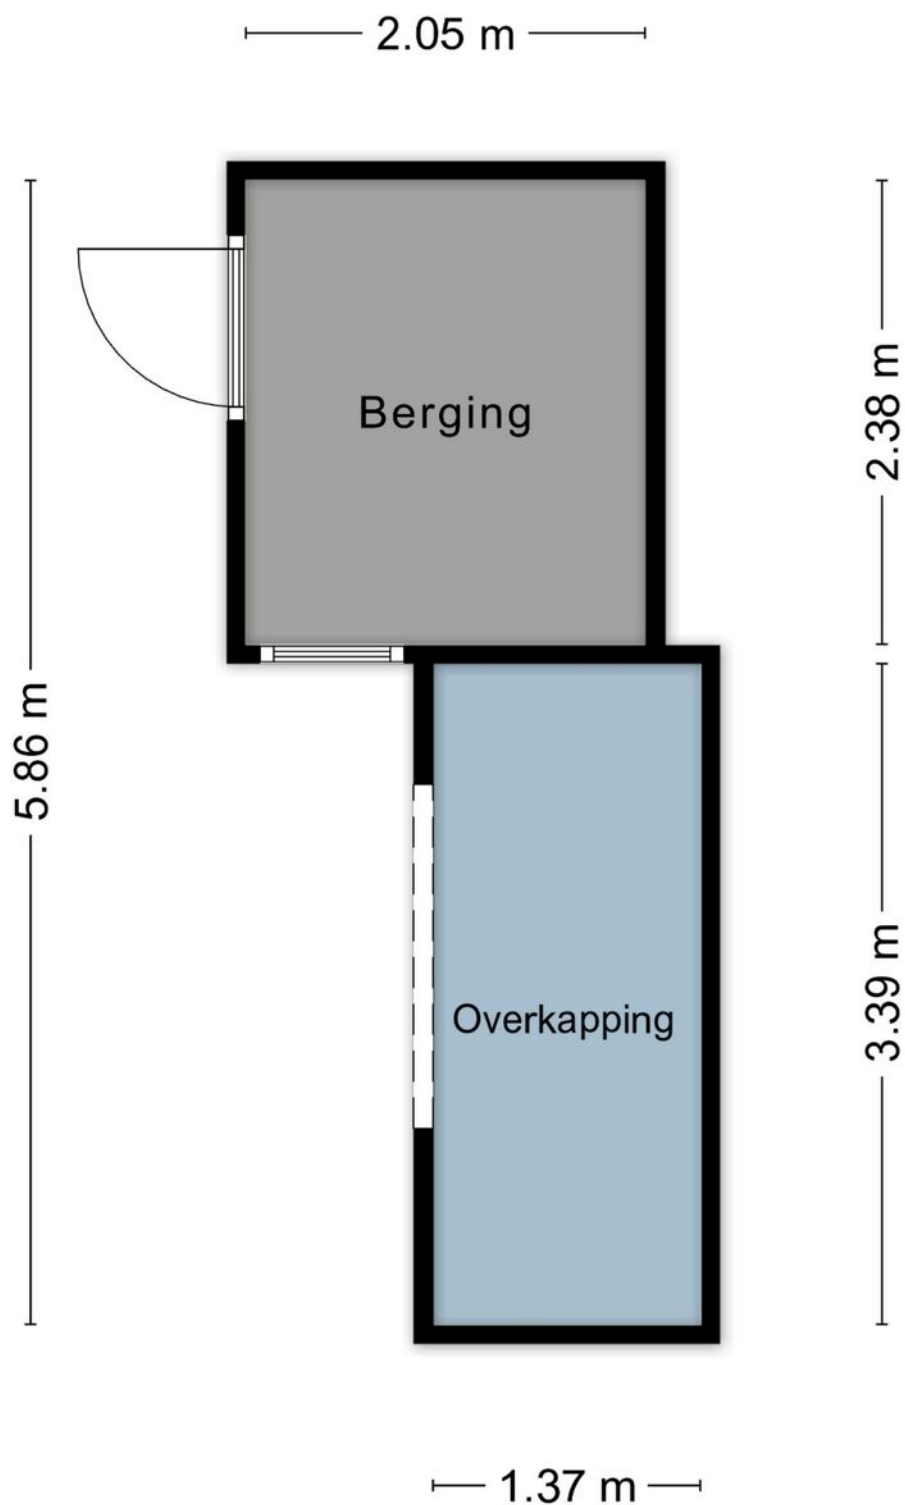


Aan de plattegronden kunnen geen rechten worden ontleend
© Zibber www.zibber.nl

Plattegrond



Aan de plattegronden kunnen geen rechten worden ontleend
© Zibber www.zibber.nl

Plattegrond

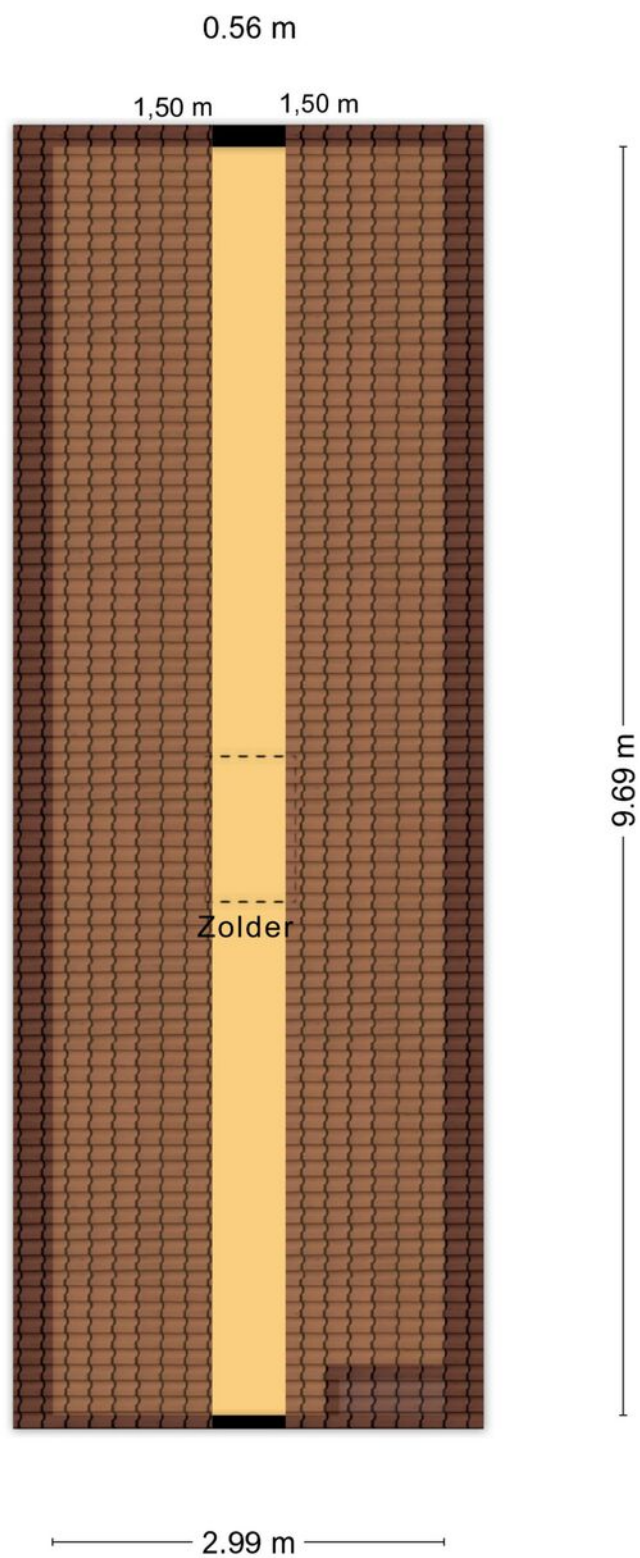

Aan de plattegronden kunnen geen rechten worden ontleend
© Zibber www.zibber.nl

Lijst van zaken



Persoonlijke gegevens

Adres te verkopen woning:

It Hôf 17, 8754 KD, Makkum

Datum:

Voor de onderstaande zaken -ongeacht of ze roerend dan wel onroerend zijn- geldt dat ze soms wel en soms niet in de woning achterblijven. De lijst is bedoeld om duidelijkheid te scheppen om discussies achteraf te voorkomen.

	Blijft achter	Gaat mee	Kan worden overgenomen	N.v.t.
Woning				
<i>Interieur</i>				
Verlichting, te weten:				
Inbouwspots / dimmers	☒	☐	☐	☐
Opbouwspots / armaturen / lampen / dimmers	☐	☒	☐	☐
Losse (hang)lampen	☐	☒	☐	☐
(Losse) kasten, legplanken, te weten:				
(Losse) kasten	☐	☒	☐	☐
Boeken / legplanken	☐	☒	☐	☐
Raamdecoratie/zonwering binnen, te weten:				
Gordijnrails	☒	☐	☐	☐
Gordijnen	☐	☐	☒	☐
Overgordijnen	☐	☐	☒	☐
Vitrages	☐	☐	☒	☐
Rolgordijnen	☐	☐	☒	☐
Lamellen	☐	☐	☐	☒
Jaloezieën	☐	☒	☐	☐
(Losse) horren / rolhorren	☐	☐	☒	☐

Vloerdecoratie, te weten:

Lijst van zaken

Vloerbedekking	☒	☐	☐	☐
----------------	-------------------------------------	--------------------------	--------------------------	--------------------------

Parketvloer	☐	☐	☐	☒
-------------	--------------------------	--------------------------	--------------------------	-------------------------------------

Houten vloer(delen)	☐	☐	☐	☒
---------------------	--------------------------	--------------------------	--------------------------	-------------------------------------

Laminaat	☒	☐	☐	☐
----------	-------------------------------------	--------------------------	--------------------------	--------------------------

Plavuizen	☒	☐	☐	☐
-----------	-------------------------------------	--------------------------	--------------------------	--------------------------

PVC Vloer	☒	☐	☐	☐
-----------	-------------------------------------	--------------------------	--------------------------	--------------------------

Open haard, kachel:

(Voorzet) openhaard met toebehoren	☐	☐	☐	☒
------------------------------------	--------------------------	--------------------------	--------------------------	-------------------------------------

Allesbrander	☐	☐	☐	☒
--------------	--------------------------	--------------------------	--------------------------	-------------------------------------

Houtkachel	☐	☒	☐	☐
------------	--------------------------	-------------------------------------	--------------------------	--------------------------

(Gas) kachels	☐	☐	☐	☒
---------------	--------------------------	--------------------------	--------------------------	-------------------------------------

Designradiator(en)	☐	☐	☐	☒
--------------------	--------------------------	--------------------------	--------------------------	-------------------------------------

Radiatorafwerking	☐	☐	☐	☒
-------------------	--------------------------	--------------------------	--------------------------	-------------------------------------

Overige zaken, te weten:

Spiegelwanden	☐	☐	☐	☒
---------------	--------------------------	--------------------------	--------------------------	-------------------------------------

Schilderij ophang systeem	☐	☐	☐	☒
---------------------------	--------------------------	--------------------------	--------------------------	-------------------------------------

Keuken

Keukenblok (met bovenkasten)	☒	☐	☐	☐
------------------------------	-------------------------------------	--------------------------	--------------------------	--------------------------

Keuken (inbouw)apparatuur, te weten:

Kookplaat	☒	☐	☐	☐
-----------	-------------------------------------	--------------------------	--------------------------	--------------------------

(Gas) fornuis	☐	☐	☐	☒
---------------	--------------------------	--------------------------	--------------------------	-------------------------------------

Afzuigkap	☒	☐	☐	☐
-----------	-------------------------------------	--------------------------	--------------------------	--------------------------

Lijst van zaken

Magnetron	☐	☒	☐	☐
Oven	☒	☐	☐	☐
Combi-oven / combi-magnetron	☐	☐	☐	☒
Koelkast	☒	☐	☐	☐
Vriezer	☐	☐	☐	☒
Koel-vriescombinatie	☐	☐	☐	☒
Vaatwasser	☒	☐	☐	☐
Quooker	☐	☒	☐	☐
Koffiezetapparaat	☐	☐	☐	☒

Keukenaccessories, te weten:

Droogrek	☐	☐	☐	☒
----------	--------------------------	--------------------------	--------------------------	-------------------------------------

Sanitair/sauna

Toilet met de volgende toebehoren:

Toiletpot	☒	☐	☐	☐
Toiletrolhouder	☒	☐	☐	☐
Toiletborstel (houder)	☐	☒	☐	☐
Fontein	☒	☐	☐	☐

Badkamer met de volgende toebehoren:

Ligbad	☒	☐	☐	☐
Jacuzzi / whirlpool	☐	☐	☐	☒
Douche (cabine / scherm)	☒	☐	☐	☐
Stoomdouche (cabine)	☐	☐	☐	☒

Lijst van zaken

Wastafel	☒	☐	☐	☐
Wastafelmeubel	☒	☐	☐	☐
Planchet	☐	☐	☐	☒
Toiletkast	☒	☐	☐	☐
Toiletpot	☒	☐	☐	☐
Toiletrolhouder	☒	☐	☐	☐
Toiletborstel (houder)	☐	☒	☐	☐
Sauna met toebehoren	☐	☐	☐	☒
Exterieur/Installaties/Veiligheid/Energiebesparing				
Schotel / antenne	☐	☐	☐	☒
Brievenbus	☒	☐	☐	☐
Kluis	☐	☐	☐	☒
(Voordeur) bel	☒	☐	☐	☐
Alarminstallatie	☐	☐	☐	☒
(Veiligheids) sloten en overige inbraakpreventie	☒	☐	☐	☐
Rookmelders	☒	☐	☐	☐
(Klok) thermostaat	☒	☐	☐	☐
Airconditioning	☐	☐	☒	☐
Screens	☐	☐	☐	☒
Rolluiken	☒	☐	☐	☐
Zonwering buiten	☐	☐	☐	☒

Lijst van zaken

Waterontharder	☐	☐	☒	☐
----------------	--------------------------	--------------------------	-------------------------------------	--------------------------

Warmwatervoorziening, te weten:

CV-installatie	☒	☐	☐	☐
----------------	-------------------------------------	--------------------------	--------------------------	--------------------------

Boiler	☐	☐	☐	☒
--------	--------------------------	--------------------------	--------------------------	-------------------------------------

Geiser	☐	☐	☐	☒
--------	--------------------------	--------------------------	--------------------------	-------------------------------------

Isolatievoorzieningen (voorzetramen/radiatorfolie etc.), te weten:

Voorzetramen	☐	☐	☐	☒
--------------	--------------------------	--------------------------	--------------------------	-------------------------------------

Radiatorfolie	☐	☐	☐	☒
---------------	--------------------------	--------------------------	--------------------------	-------------------------------------

Overige zaken, te weten:

Telefoonaansluiting / internetaansluiting	☒	☐	☐	☐
---	-------------------------------------	--------------------------	--------------------------	--------------------------

Veiligheidsschakelaar wasautomaat	☐	☐	☐	☒
-----------------------------------	--------------------------	--------------------------	--------------------------	-------------------------------------

Waterslot wasautomaat	☐	☒	☐	☐
-----------------------	--------------------------	-------------------------------------	--------------------------	--------------------------

Zonnepanelen	☒	☐	☐	☐
--------------	-------------------------------------	--------------------------	--------------------------	--------------------------

Oplaadpunt elektrische auto	☐	☐	☐	☒
-----------------------------	--------------------------	--------------------------	--------------------------	-------------------------------------

Tuin

Inrichting

Tuinaanleg / bestrating	☒	☐	☐	☐
-------------------------	-------------------------------------	--------------------------	--------------------------	--------------------------

Beplanting	☒	☐	☐	☐
------------	-------------------------------------	--------------------------	--------------------------	--------------------------

Losse beplanting	☐	☒	☐	☐
------------------	--------------------------	-------------------------------------	--------------------------	--------------------------

Paar vaste tuinplanten ivm herinnering jubilea	☐	☒	☐	☐
--	--------------------------	-------------------------------------	--------------------------	--------------------------

Verlichting/installaties

Buitenverlichting	☒	☐	☐	☐
-------------------	-------------------------------------	--------------------------	--------------------------	--------------------------

Lijst van zaken



Tijd- of schemerschakelaar / bewegingsmelder	☐	☒	☐	☐
--	--------------------------	-------------------------------------	--------------------------	--------------------------

Bebouwing

Tuinhuis / buitenberging	☒	☐	☐	☐
--------------------------	-------------------------------------	--------------------------	--------------------------	--------------------------

Kasten / werkbank in tuinhuis / berging	☒	☐	☐	☐
---	-------------------------------------	--------------------------	--------------------------	--------------------------

(Broei) kas	☐	☐	☐	☒
-------------	--------------------------	--------------------------	--------------------------	-------------------------------------

Overige zaken

(Sier) hek	☒	☐	☐	☐
------------	-------------------------------------	--------------------------	--------------------------	--------------------------

Vlaggenmast (houder)	☒	☐	☐	☐
----------------------	-------------------------------------	--------------------------	--------------------------	--------------------------

Overig

Zijn er zaken die geen eigendom zijn van verkoper omdat er sprake is van een leasecontract of huurcontract. Zo ja, neemt verkoper de zaak mee of wordt het betreffende contract overgenomen?

Ja	Nee	Gaat mee	Moet worden overgenomen
----	-----	----------	-------------------------

CV	☐	☒	☐	☐
----	--------------------------	-------------------------------------	--------------------------	--------------------------

Boiler	☐	☒	☐	☐
--------	--------------------------	-------------------------------------	--------------------------	--------------------------

Zonnepanelen	☐	☒	☐	☐
--------------	--------------------------	-------------------------------------	--------------------------	--------------------------

Voor akkoord,

De opdrachtgever/verkoper,
(en echtgeno(o)t(e)/partner)

plaats en datum:

Koper,
(en echtgeno(o)t(e)/partner)

plaats en datum:

Kadastrale kaart

Kadastrale kaart

Uw referentie: HMO



12345
25

Deze kaart is noordgericht

Perceelnummer

Huisnummer

Vastgestelde kadastrale grens

Voorlopige kadastrale grens

Administratieve kadastrale grens

Bebouwing

Voor een eensluidend uittreksel, geleverd op 29 maart 2026

De bewaarder van het kadaster en de openbare registers

Schaal 1: 500

Kadastrale gemeente Makkum

Sectie F



Perceel 543

Aan dit uittreksel kunnen geen betrouwbare maten worden ontleend.

De Dienst voor het kadaster en de openbare registers behoudt zich de intellectuele eigendomsrechten voor, waaronder het auteursrecht en het databankenrecht.

kadaster

Locatie

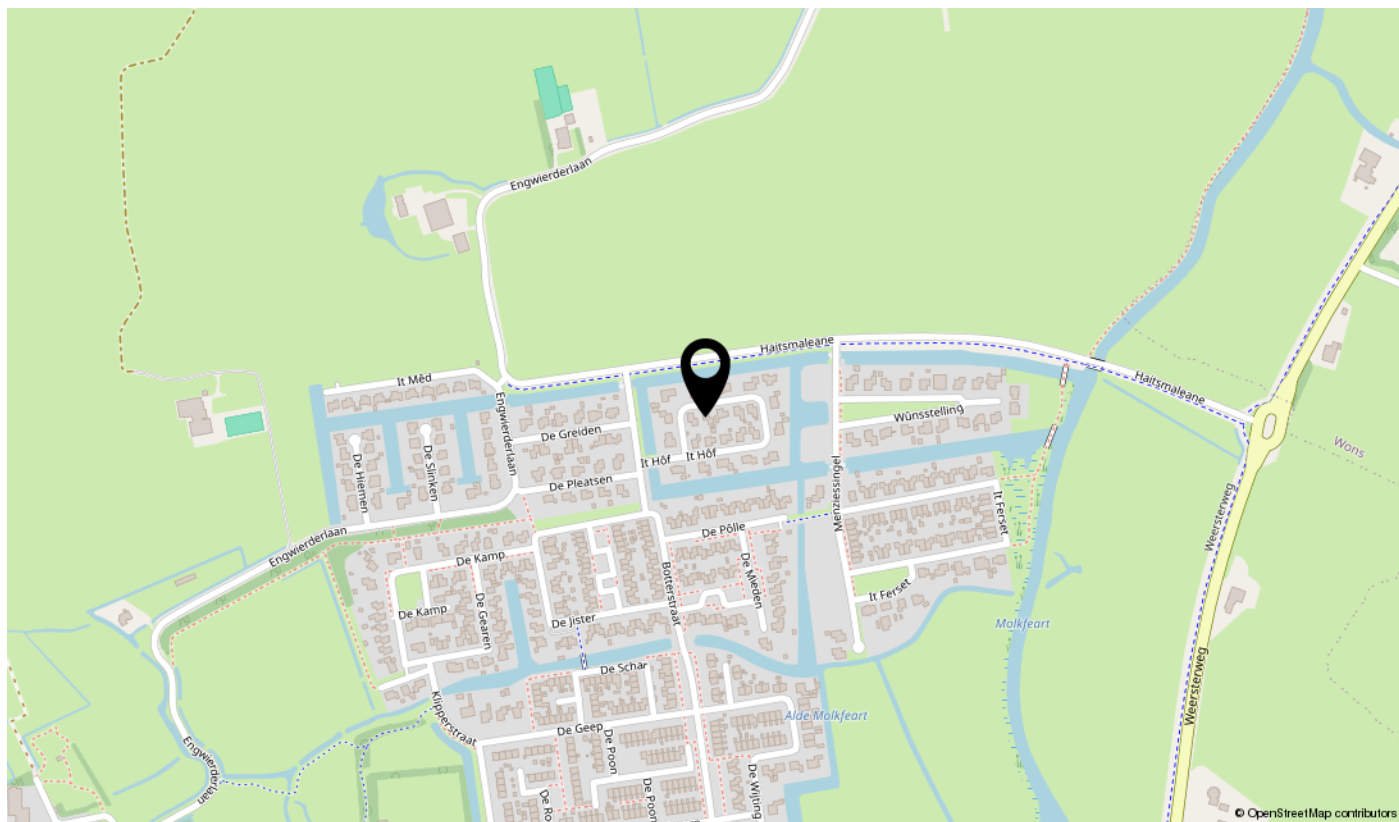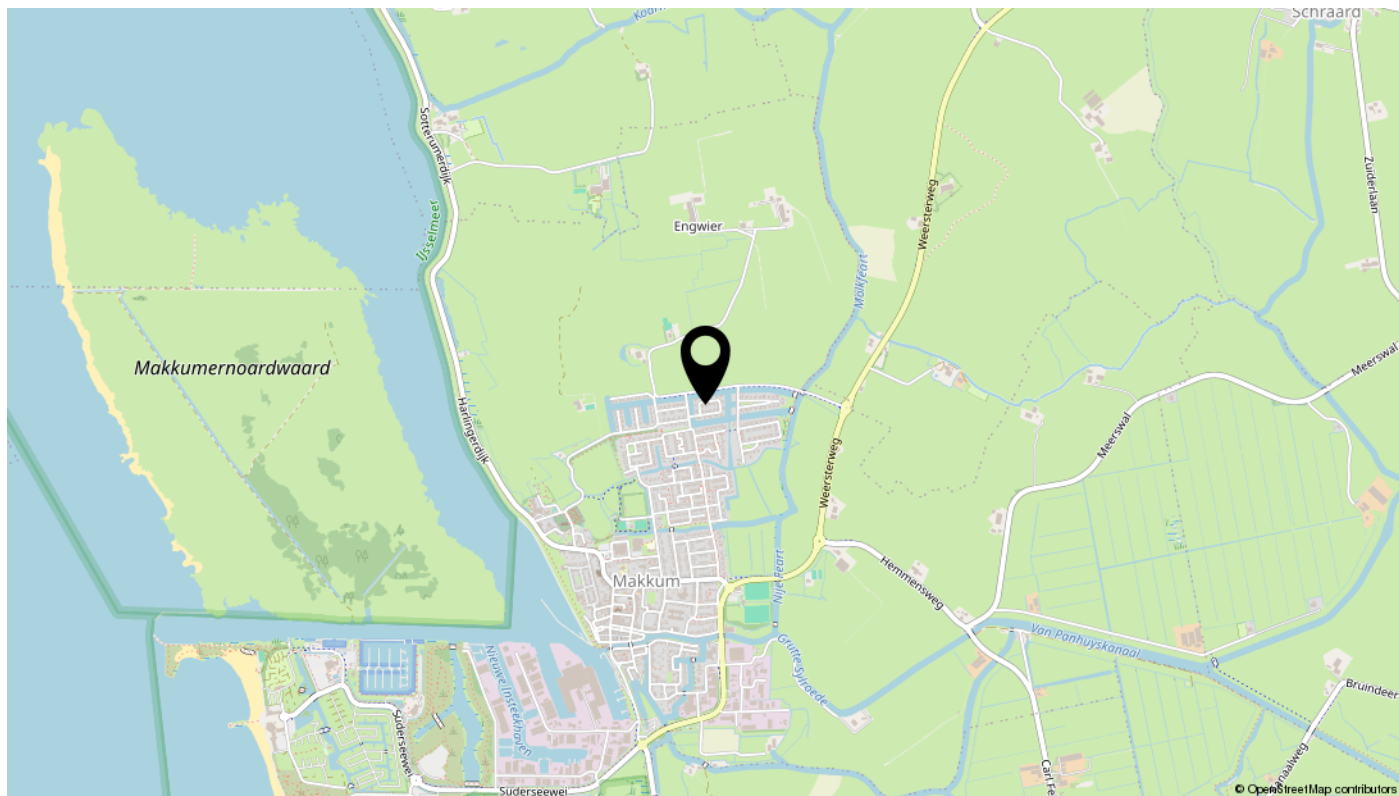

interesse

in deze mooie woning?

