

Een nieuw (t)huis



Sint-Michielsgestel
Schijndelseweg 39 C



funda

woonspecialisten die verder gaan



Woonspecialisten die verder gaan

klanten
beoordelen
ons met

9,0



Wij zijn Staete woonspecialisten die verder gaan. We helpen je bij alles wat met verhuizen te maken heeft. Bij het vinden van jouw toekomstige thuis, het verkopen van je huidige woning, bij het taxeren en zelfs bij het (her)financieren ervan. Alle expertise onder één dak, wel zo makkelijk.

Binnen Staete heb je altijd contact met jouw eigen Persoonlijk Adviseur die jouw wensen tot in de puntjes kent. Zo zijn we je optimaal van dienst. We begrijpen als geen ander dat verhuizen een grote impact heeft, daarom is het fijn als je kunt vertrouwen op de deskundigheid van jouw Persoonlijk Adviseur.

Goed voorbereid op pad

Waar begin je bij het kopen van een woning? Bij Staete! Onze woonspecialisten helpen je graag bij het maken van een plan van aanpak. Waar begin je, op welk moment schakel je een hypotheekadviseur in en wanneer ga je nadenken over de verkoop van je eigen woning. Laat je door ons ontzorgen zodat je verhuizing soepel verloopt.

Waar mogen we je bij helpen?

Natuurlijk staan we voor je klaar om je nog meer te vertellen over deze woning. Heb je vragen of wil je meer weten over onze dienstverlening? Neem dan gerust contact met ons op. We helpen je graag.

Belangrijk om te weten:

- Bezichtigingen vinden uitsluitend plaats na afspraak via ons kantoor.
- Indien een koopovereenkomst wordt gesloten dan zal vanuit koper een waarborgsom of bankgarantie worden verlangd ten bedrage van 10% van de koopsom.
- Bij een bouwjaar van 1995 of eerder zal een ouderdomsclausule in de koopakte worden opgenomen.
- Alle genoemde maten zijn circa-maten.
- Breng je een bod uit? Dan zullen wij vragen hoe je de woning gaat financieren conform onze verplichting in de WWFT. Kijk voor meer informatie op www.staete.nl/poortwachter.
- Consumentenvoorwaarden & privacyverklaring zijn van toepassing. Kijk op www.staete.nl/voorwaarden.

Thuis in de regio



Groot netwerk door meerdere kantoren in regio

Er zijn veel verhuisbewegingen die niet op lokaal maar juist op regionaal niveau plaatsvinden. Anders dan makelaarskantoren met één vestiging, gaan wij zowel lokaal als regionaal actief op zoek naar kopers. We zeggen niet voor niets: lokaal bekend; regionaal verbonden.

NVM makelaar

Als lid van de NVM weet je zeker dat wij uitsluitend opkomen voor jouw belangen. Een goed gevoel. Dit betekent tevens dat al onze medewerkers voldoen aan de strenge eisen van de NVM op het gebied van scholing, integriteit en kwaliteit. Betrouwbaar en deskundig. Nu en in de toekomst.

De vestigingen



Waalwijk
Grotestraat 365
0416 - 344 944
infowaalwijk@staete.nl



Drunen
Achterstraat 14a
0416 - 376 141
infodrunen@staete.nl



Vlijmen
Plein 7a
073 - 511 70 00
infovlijmen@staete.nl



's-Hertogenbosch
Van Berckelstraat 67-69
073 - 206 00 03
infodenbosch@staete.nl



Sint-Michiëlsgestel
Nieuwstraat 41a
073 - 551 00 50
infogestel@staete.nl



Boxtel
Stationsstraat 1
0411 - 782 505
infoboxtel@staete.nl

Sint-Michielsgestel

Schijndelseweg 39 C

Wonen met ruimte, rust én een uitzicht dat nooit verveelt? Dan voel je je hier direct thuis. Deze verzorgde tussenwoning ligt in een jonge, kindvriendelijke wijk en verrast vanaf het eerste moment. Aan de voorzijde kijk je vrij uit over de uitgestrekte weilanden, terwijl de ruime woonkamer volop plek biedt om te leven, te ontspannen en samen te komen. De keuken in L-opstelling sluit hier naadloos op aan en vormt een fijne plek om de lekkerste gerechten te bereiden. Buiten geniet je van een verzorgde achtertuin met achterom, een praktische berging en een sfeervolle overkapping met lichtstraat waar je het hele jaar door beschut zit.

Ook op de verdiepingen ontbreekt het niet aan ruimte. Met vier volwaardige slaapkamers, waarvan één op de royale zolderverdieping, biedt dit huis alle mogelijkheden voor een gezin, thuiswerken of hobby's. De badkamer is compleet uitgevoerd met een ligbad, inlopdouche en wastafel. Dankzij energielabel A woon je bovendien comfortabel.

In de directe omgeving vind je een speeltuin, scholen en diverse sportvoorzieningen, waardoor kinderen hier heerlijk kunnen opgroeien. Ook dagelijkse voorzieningen en het gezellige centrum van Sint-Michielsgestel zijn snel bereikbaar. Tel daar de groene omgeving bij op en je hebt een plek waar je rust, bereikbaarheid en comfort vindt.



Belangrijk om te weten:

- Instapklare tussenwoning in een jonge, kindvriendelijke wijk;
- Voorzien van energielabel A;
- Vrij uitzicht aan de voorzijde;
- Keuken in L-opstelling met uitzicht op het groen;
- Ruime woonkamer en praktische indeling;
- Vier slaapkamers, waarvan één op de royale zolder;
- Badkamer met ligbad en inlopdouche;
- Verzorgde achtertuin met berging en achterom;
- Overkapping met lichtstraat;
- Eigen parkeerplaats aan de achterzijde.

Bouwjaar



2014

Inhoud



457 m³

Woonoppervlakte



127 m²

Aantal slaapkamers



4


Perceel



176 m²

Energielabel



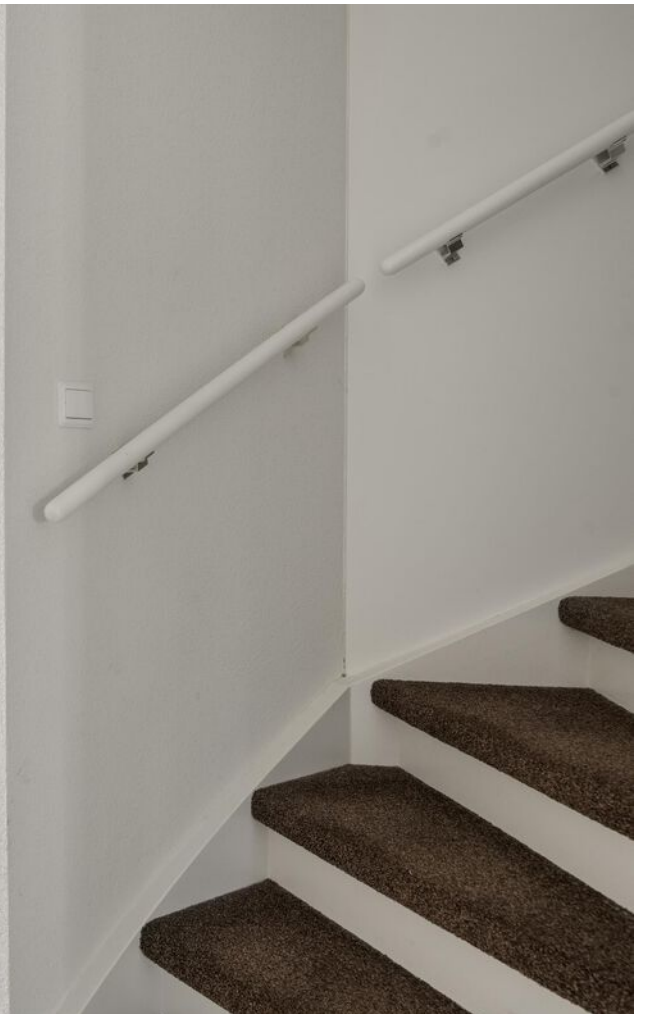
















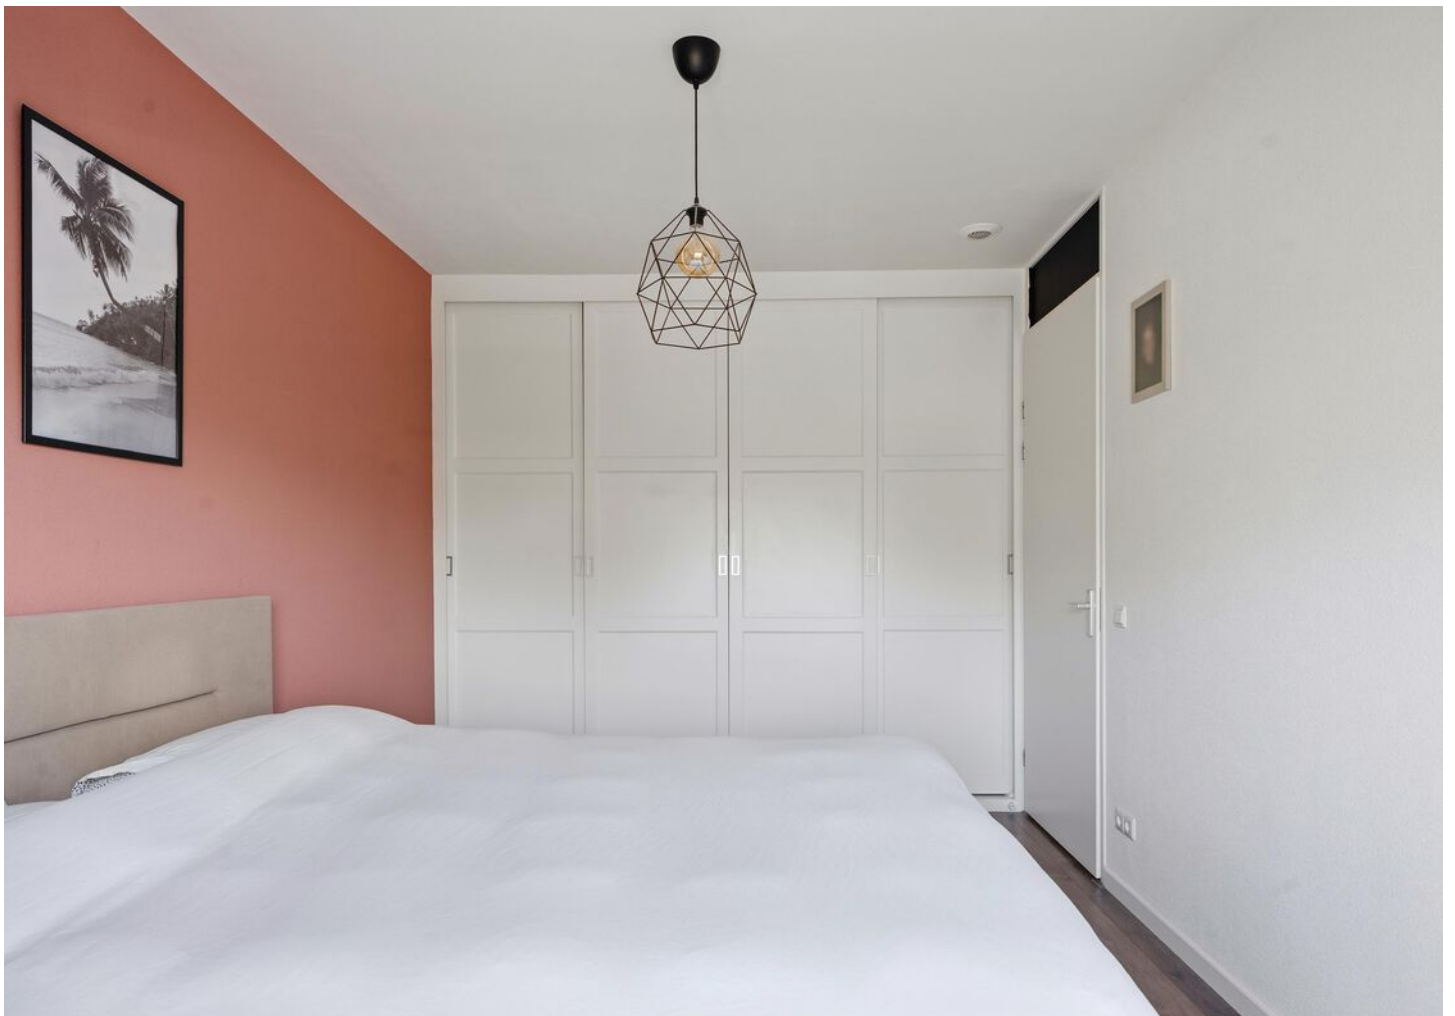


























Plattegrond: Begane grond

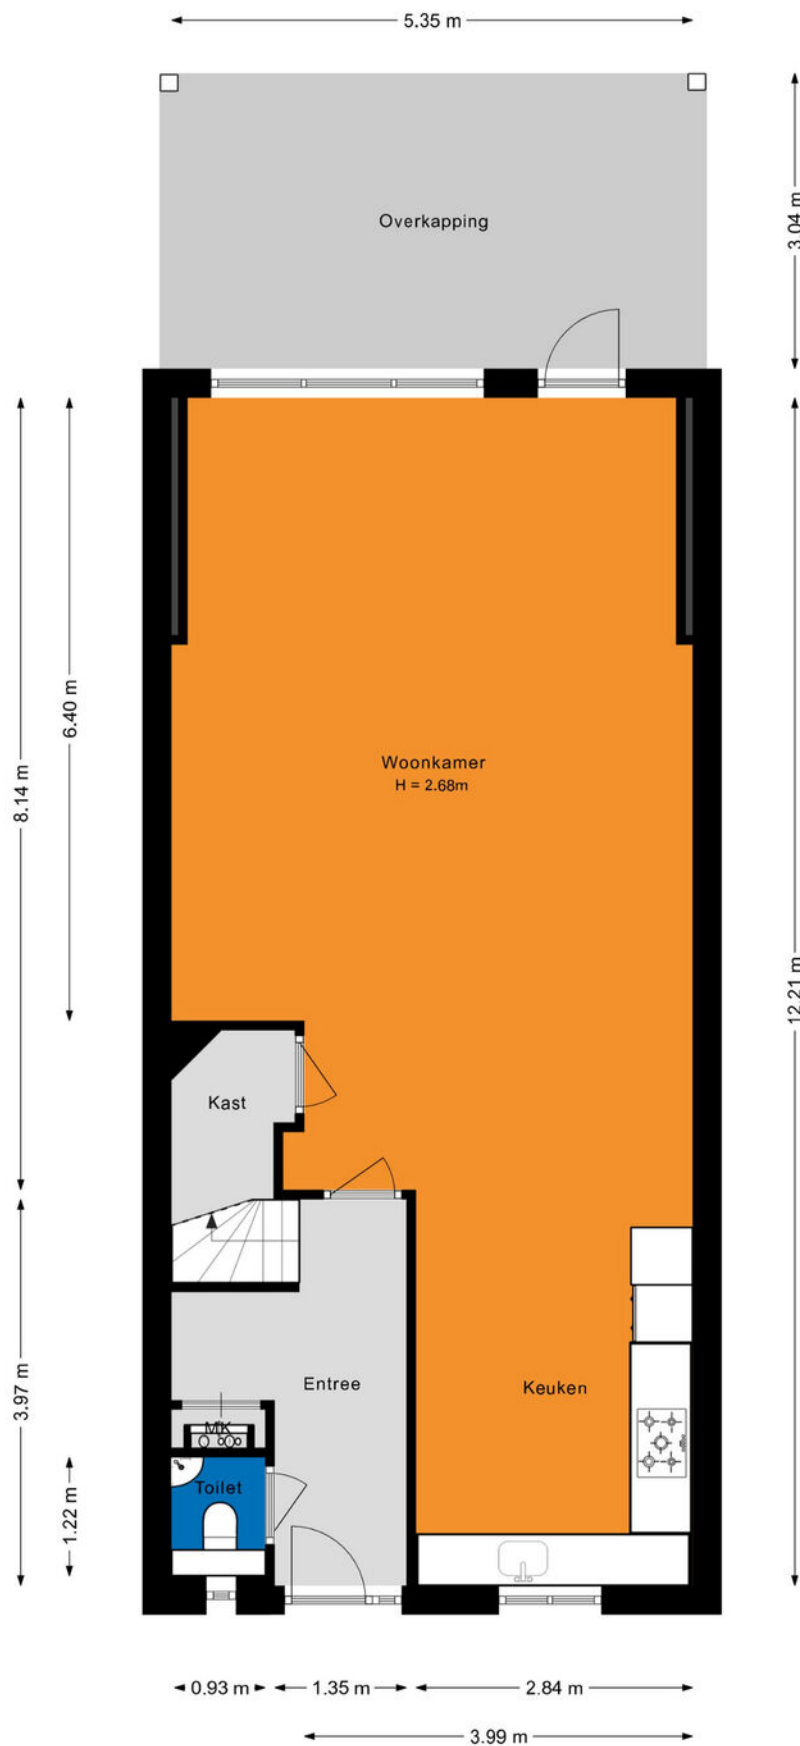


Plattegrond: Eerste verdieping

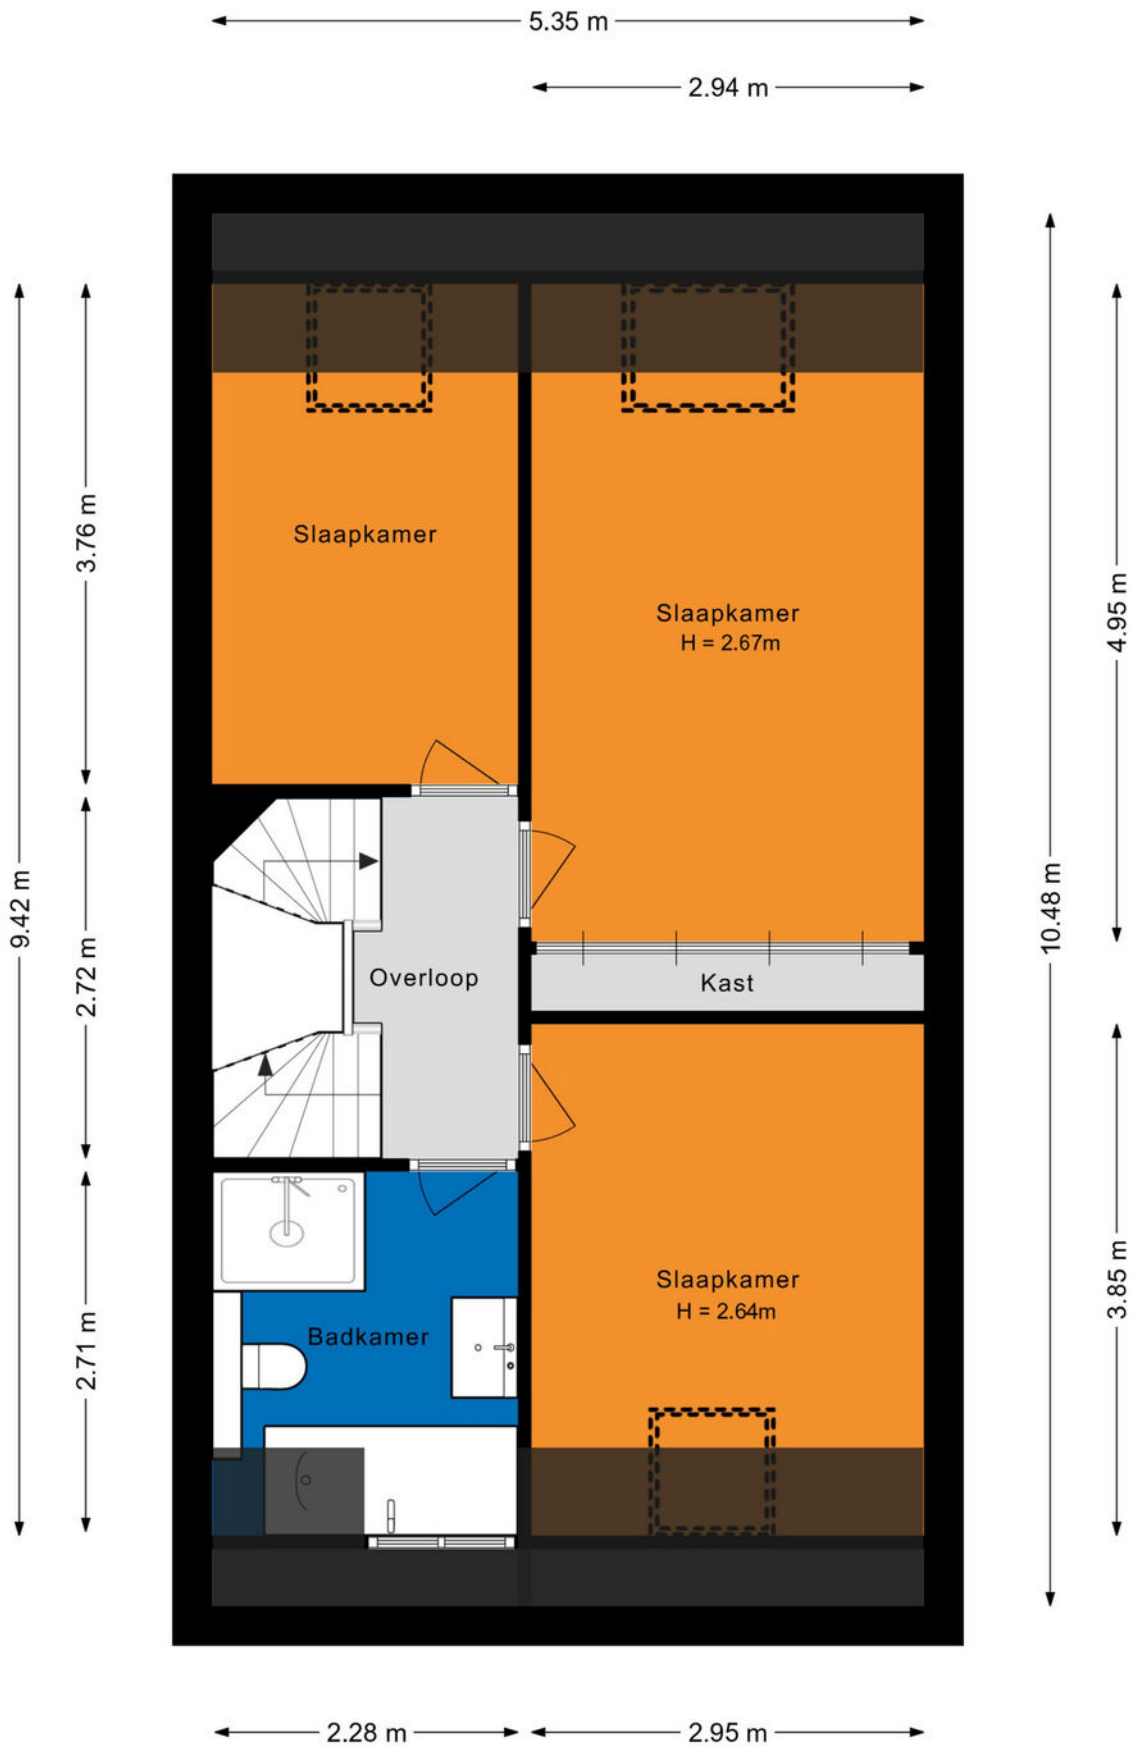


Plattegrond: Tweede verdieping

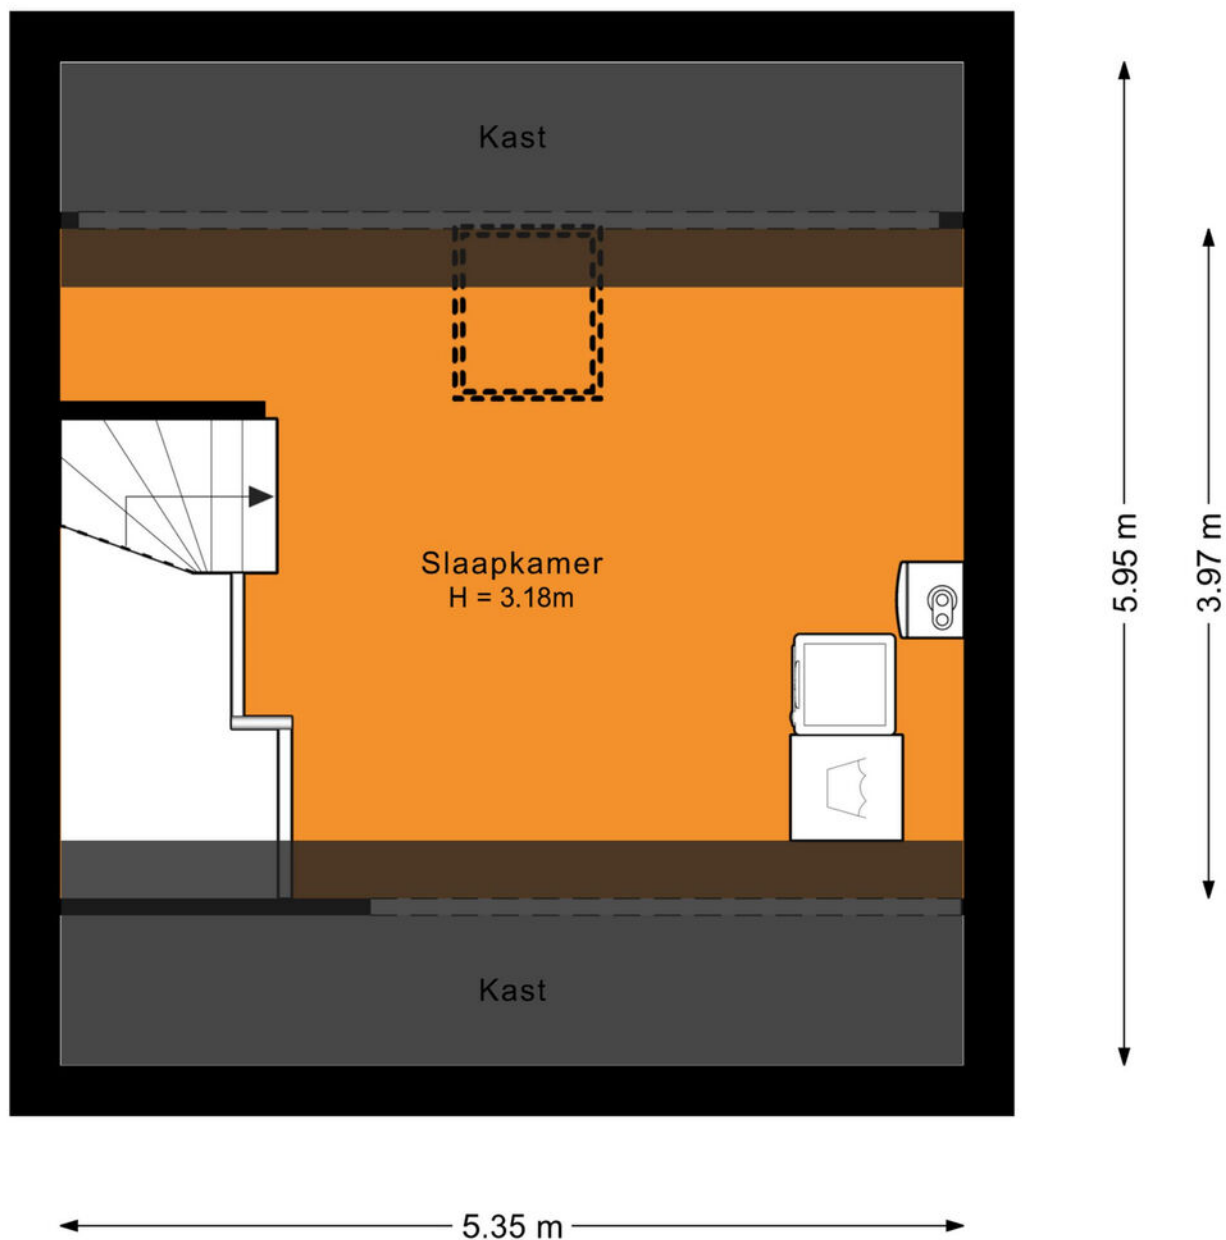

Plattegrond: Berging & overkapping

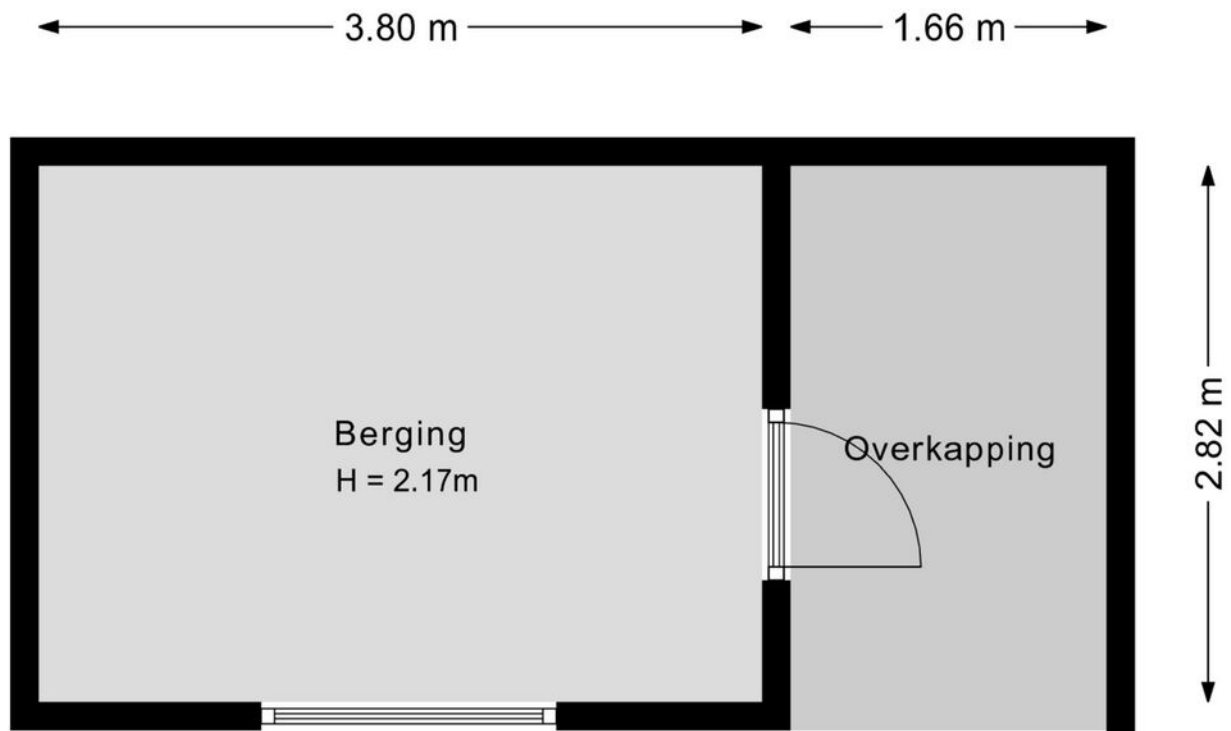

Plattegrond: Gehele perceel

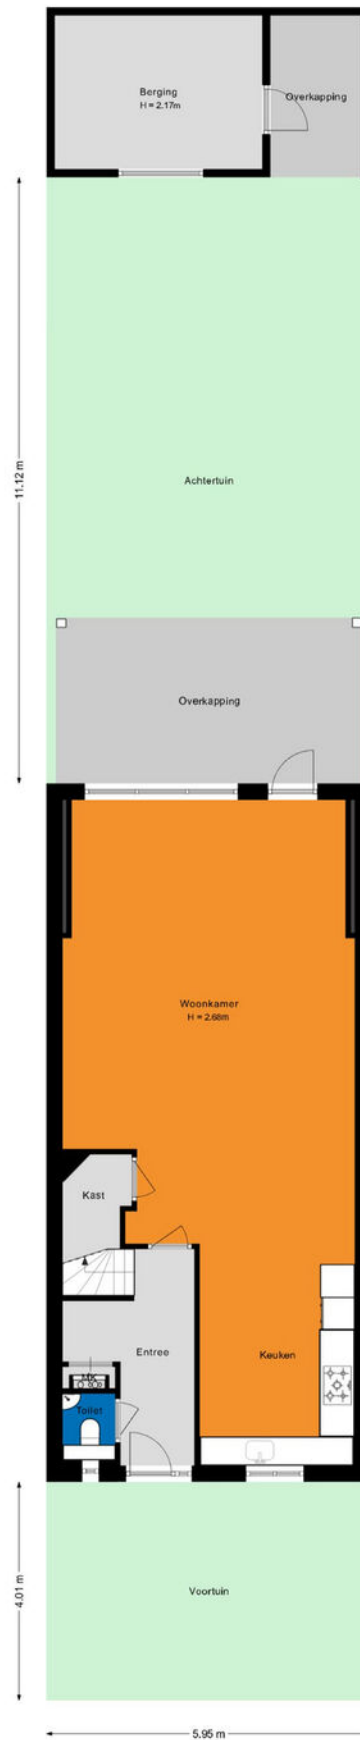


Kadastrale kaart

Kadastrale kaart

Uw referentie: ---



<p>12345 25</p> <p>— Vastgestelde kadastrale grens — Voorlopige kadastrale grens — Administratieve kadastrale grens — Bebouwing</p> <p>Voor een eensluitend uittreksel, geleverd op 8 juni 2026 De bewaarder van het kadaster en de openbare registers</p>	<p>Schaal 1: 500</p> <p>Kadastrale gemeente Sint Michielsgestel Sectie C Perceel 4450</p> <p>Aan dit uittreksel kunnen geen betrouwbare maten worden ontleend. De Dienst voor het kadaster en de openbare registers behoudt zich de intellectuele eigendomsrechten voor, waaronder het auteursrecht en het databankenrecht.</p>	
---	---	---



**De hypotheek
die helemaal
op maat is
voor jou**

**Eerste
afpraak op
onze kosten**

**Voor het kopen van je (eerste) huis,
hypotheekadvies en aanpassingen
aan je hypotheek**



Je weet het zeker: je gaat jouw droomhuis kopen! Wij helpen je graag.

Bij het afsluiten van de juiste hypotheek komt meer kijken dan je in eerste instantie denkt. Bij Staete Hypotheken krijg je deskundig en onafhankelijk financieel advies voor de lange termijn dat is gebaseerd op jouw persoonlijke toekomstbeeld. We kijken behalve de scherpste rente ook naar de voorwaarden. We vergelijken daarvoor alle hypotheekaanbieders. Op basis van jouw wensen en mogelijkheden selecteren we de hypotheek die het beste bij jou past.

Zo kun je met een goed gevoel gaan genieten van je (nieuwe) woning.

**Direct weten hoeveel je kunt lenen?
Bereken het zelf op:
www.staetehypotheeken.nl**

Benieuwd naar onze aanpak?

Bel ons op: 073 - 511 30 01 of mail naar -
hypotheeken@staete.nl

- **Wij komen ook bij je thuis!**
- **Ook afspraken in de avond mogelijk**
- **Ervaren en gecertificeerde adviseurs**



Scan de QR code voor actuele informatie omtrent hypotheeken.



Jan van de Nieuwegiessen
32 jan@staete.nl



Rian van Son
rian@staete.nl



Samantha van Riel
samantha@staete.nl



Michael van Hees
michael@staete.nl



Ellen Dielissen
ellen@staete.nl





**Op zoek
naar een
ruimere
woning?**



funda

We helpen je voor een zorgeloze verhuiservaring:

- **Alle kennis onder één dak**
- **Al 25 jaar ervaring**
- **Groot netwerk dankzij zes vestigingen**
- **Klantwaardering van 9+**

