



Oldenzaalsestraat 32

Enschede | € 219.000 k.k.

Oldenzaalsestraat 32

Op een uitstekende locatie, op korte afstand van het bruisende centrum van Enschede, ligt dit verzorgde en energiezuinige appartement. Met een praktische indeling, veel lichtinval, een eigen tuin, berging naast de deur én een gunstige ligging is dit een ideale woning voor starters!

Een van de grootste pluspunten van dit appartement is de centrale ligging. Op loopafstand bevinden zich het stadscentrum van Enschede, diverse winkels, supermarkten, restaurants en gezellige terrassen. Ook diverse sportvoorzieningen, onderwijs- en zorginstellingen zijn eenvoudig bereikbaar.

De wijk heeft een gunstige ligging ten opzichte van belangrijke uitvalswegen, waardoor omliggende steden en het buitengebied snel te bereiken zijn. Daarnaast zorgen goede openbaarvervoerbindingen voor een uitstekende bereikbaarheid.

Indeling o.a.:

Entree voorzien van meterkast, toilet met fontein en toegang tot de lichte woonkamer met voldoende ruimte voor een zithoek én eettafel. Ruime, open keuken met toegang naar je eigen (!!!) tuin. De badkamer grenst aan de royale slaapkamer en is volledig gemoderniseerd, voorzien van inloopdouche, wastafelmeubel en wasmachineaansluiting. Tevens beschikt het appartement over diverse inbouwkasten; dus lekker veel bergruimte!

Kenmerken:

Energie label: A. Bouwjaar 1981. Inhoud 204 m2. Woonoppervlakte 55 m2.

Aanvaarding: in overleg.

Bijzonderheden koopovereenkomst:

- Koper en verkoper zijn pas gebonden indien beiden de koopovereenkomst hebben getekend.
- In de koopovereenkomst zal een niet-zelfbewonings-, ouderdoms- en asbestclausule worden opgenomen.
- In de koopovereenkomst wordt voor de koper de verplichting tot het stellen van een 10% waarborgsom/bankgarantie opgenomen.

Ben jij enthousiast over deze woning? Schakel je eigen NVM-aankoopmakelaar in. Jouw NVM-aankoopmakelaar staat voor jouw belangen en bespaart je tijd, geld en zorgen. Op Funda vind je de contactgegevens van collega NVM-aankoopmakelaars in Twente.

Disclaimer: deze presentatie geeft een informatieve en geheel vrijblijvende indruk. Aan eventuele onjuistheden kunnen geen rechten worden ontleend.

Kenmerken

Klik hier voor
de volledige
kenmerken
in jouw **Move**
account.

Bouw

Soort woonhuis	benedenwoning
Type woning	appartement
Bouwjaar	1981

Oppervlakten en inhoud

Wonen	55 m ²
Overig inpandige ruimte	-
Gebouwbonden buitenruimte	7 m ²
Inhoud	204 m ³

Indeling

Aantal kamers	2
Aantal woonlagen	-

Energie

Energielabel	A
Energielabel geldig tot	04-06-2029
Isolatie	dubbel glas
Verwarming	stadsverwarming


















Jouw droomwoning
begint met een
hypotheekadvies
van Snelder Zijlstra.




Plattegronden

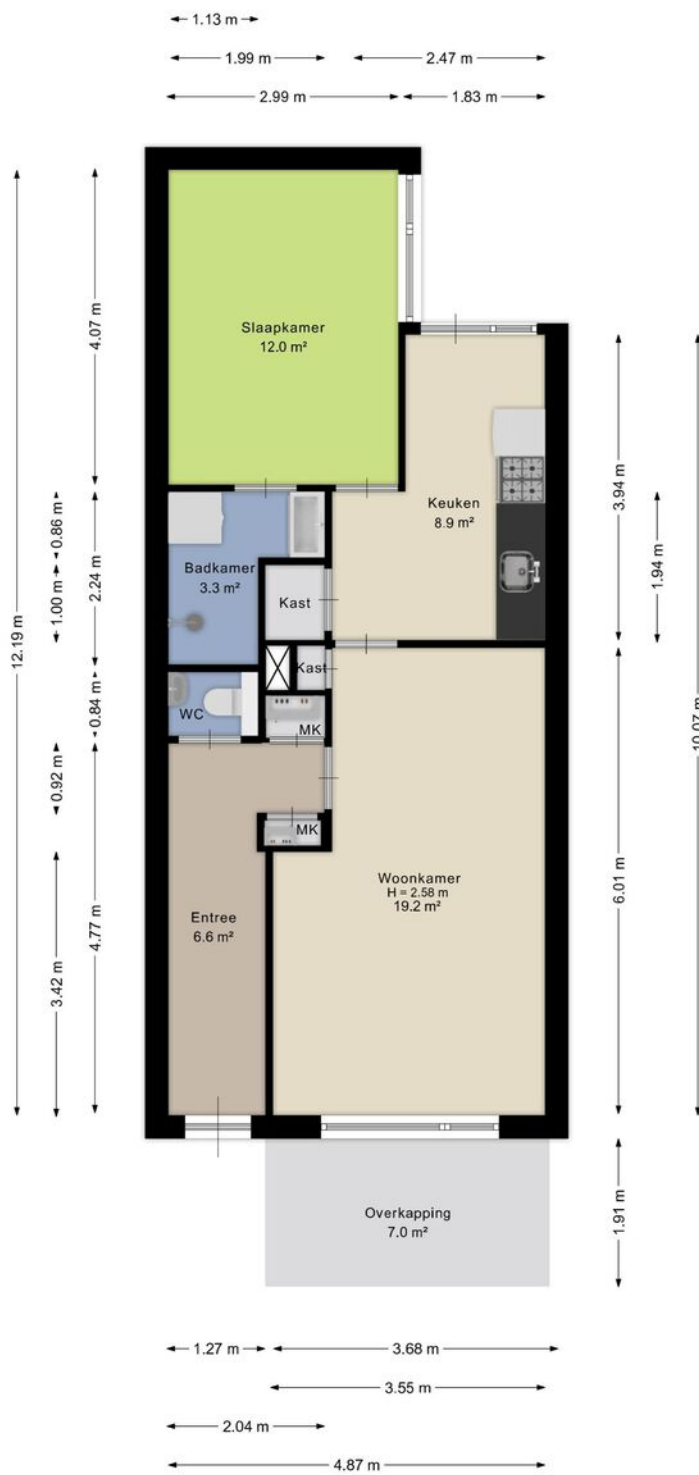

Aan de plattegrond kunnen geen rechten worden ontleend.
www.proland.nl

Plattegronden

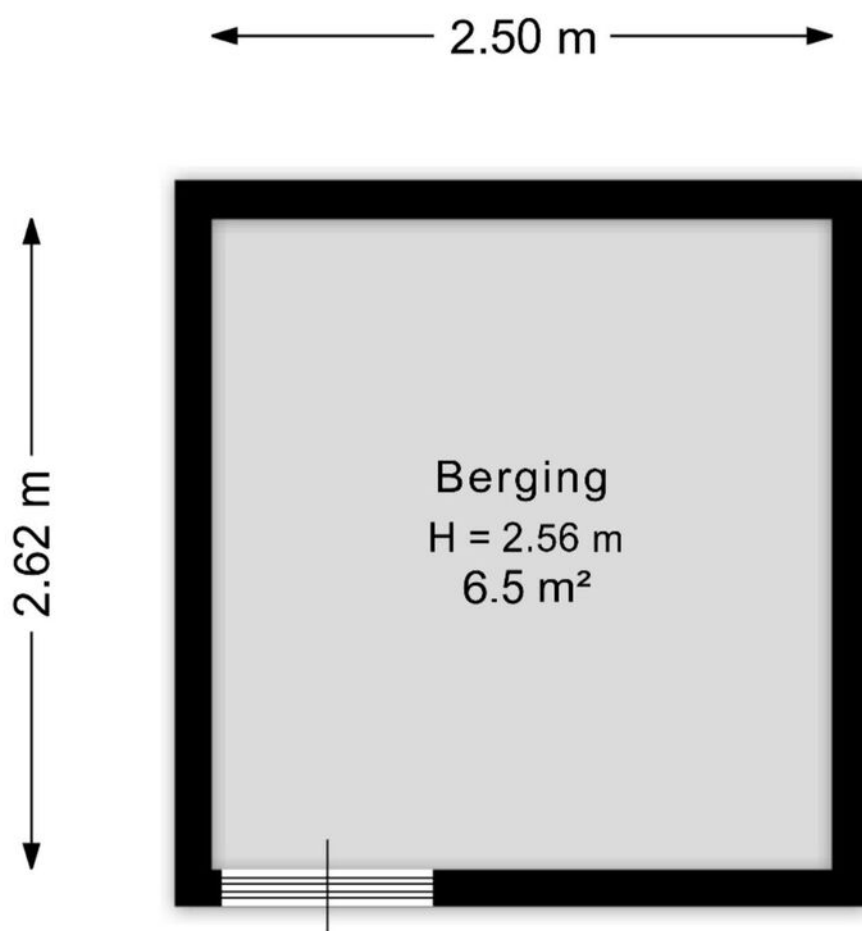

Aan de plattegrond kunnen geen rechten worden ontleend.
www.proland.nl

Kadastrale gegevens

Wil je weten welke regels en beleid gelden op deze locatie en toekomstige ontwikkelingen bekijken? We verwijzen je graag door naar de website van het Omgevingsloket van de Overheid.

Adres

Oldenzaalsestraat 32

Gemeente

Enschede

Postcode, plaats

7511 DS, Enschede


Sectie / perceel

D / 14739

Kadastrale kaart

Uw referentie: ---



<p>12345 25 Huisnummer — Vastgestelde kadastrale grens — Voorlopige kadastrale grens — Administratieve kadastrale grens — Bebouwing</p>	<p>Deze kaart is noordgericht Perceelnummer Huisnummer Vastgestelde kadastrale grens Voorlopige kadastrale grens Administratieve kadastrale grens Bebouwing</p>	<p>Schaal 1: 500 Kadastrale gemeente Enschede Sectie B Perceel 7582</p>	<p>kadaster </p>
---	---	---	---

Voor een eensluitend uittreksel, geleverd op 19 juni 2026
De bewaarder van het kadaster en de openbare registers

Aan dit uittreksel kunnen geen betrouwbare maten worden ontleend.
De Dienst voor het kadaster en de openbare registers behoudt zich de intellectuele eigendomsrechten voor, waaronder het auteursrecht en het databankenrecht.

Snelder Zijlstra Hypotheken

Enschede

De verkoop van een woning gaat veelal samen met de aankoop van een nieuwe woning. Bij aankoop is vooraf inzicht in jouw financiële mogelijkheden belangrijk.

Voor hypotheekadvies kun je terecht bij onze onafhankelijke en deskundige hypotheekafdeling. Om jou zo snel mogelijk te kunnen helpen, starten zij elk adviestraject met een gratis oriëntatiegesprek. Je krijgt meer inzicht in hoeveel je kunt lenen en welke maandlasten je maximaal kunt dragen. Zo weet je direct of de koop van jouw droomhuis mogelijk is.

Of het nu gaat om een nieuwe hypotheek, een oversluiting, een overbrugging of een verbouwing, zelfs voor een echtscheidings situatie kunnen zij de mogelijkheden met jou doornemen.

Snelder Zijlstra Hypotheken werkt volgens een vast stappenplan:

- Kennismaking en vrijblijvend oriënterend gesprek
- Advies op maat op basis van jouw wensen en mogelijkheden
- Opstellen adviesrapport
- Ondertekenen definitieve hypotheekofferte
- Afwikkeling hypotheekdossier

Uiteraard kunnen zij jou van tussentijds rente advies voorzien, verzorgen zij de nazorg en blijven zij gedurende de looptijd van de hypotheek jouw aanspreekpunt. Wel zo prettig!

Plan een kennismakingsgesprek, dit is altijd gratis en vrijblijvend!



Maarten Heutink

Erkend Financieel Adviseur
Financieel Echtscheidingsadviseur



Esther Hasselerharm

Erkend Financieel Adviseur
Erkend Hypothecair Planner



Verzekerd
van een
beter bod

Bieden met zekerheid

Met ons unieke Bieden met Zekerheid Certificaat kun jij zónder voorbehoud van financiering een bod doen op jouw droomwoning. Mèt keuzevrijheid van geldverstrekker!

De kosten van dit certificaat zijn alleen van toepassing bij een succesvolle aankoop.

- ✓ **Nauwkeurige berekening op basis van jouw financiële situatie**
Wij maken een nauwkeurige berekening van de maximale hoogte van het bod dat jij kunt doen op de gewenste woning.
- ✓ **Ontvangst Certificaat Bieden met Zekerheid**
Op basis van deze berekening ontvang jij het Certificaat Bieden met Zekerheid.
- ✓ **Bieden zonder financieel voorbehoud**
Met ons certificaat kun jij een bod doen zónder financieel voorbehoud. Zo vergroot je de kans op een succesvolle bieding!



Klik hier
voor al onze
diensten.

Aanvullende diensten

Verkoop

Het verkopen van je huis is een grote stap die veel beslissingen met zich meebrengt. Een ervaren verkoopmakelaar helpt je om dit proces soepel en succesvol te laten verlopen. Bij Snelder Zijlstra Makelaars vind je de juiste makelaar om jouw huis snel en onder de beste voorwaarden te verkopen.

Aankoop

Op zoek naar een appartement in het bruisende stadshart van Enschede, een fijne twee-onder-één-kap in de buurt van Hengelo of een landelijke woonboerderij in een karakteristieke Twentse plaats? Als aankoopmakelaar brengen wij jouw woondromen in kaart én in vervulling. Onze ervaren aankoopmakelaars weten precies waar jij op moet letten!

Taxaties

Bij de aankoop van een huis heb je in de meeste gevallen een taxatierapport nodig. Het taxeren van een huis is een vak apart, omdat verschillende factoren invloed hebben op de waarde. Onze ervaren taxateurs weten al deze factoren op de juiste waarde te schatten. Je kunt van ons een eerlijk en onderbouwd taxatierapport verwachten.

Verzekeringen

Bij het afsluiten van een hypotheek word je door de hypotheekverstrekker verplicht om een opstalverzekering af te sluiten. Hiermee verzekert je jouw woning tegen schade door bijvoorbeeld brand, storm, water of inbraak. Onze onafhankelijke verzekeringsadviseurs kunnen jou deskundig en uitgebreid adviseren. Ook het verzekeren van je inboedel, je auto en overige zaken komen hierbij aan bod. Natuurlijk afgestemd op jouw persoonlijke situatie!

Contact opnemen

Snelder Zijlstra Enschede

Hoedemakerplein 1, 7511 JR Enschede
053 485 22 22 | enschede@snelderzijlstra.nl

Snelder Zijlstra Hypotheken

Hoedemakerplein 1, 7511 JR Enschede
053 485 22 77 | hypotheken.enschede@snelderzijlstra.nl

Snelder Zijlstra Hengelo

Bornsestraat 1-101, 7556 BA Hengelo
074 291 58 40 | hengelo@snelderzijlstra.nl

Snelder Zijlstra Almelo

Wierdensestraat 39B, 7607 GE Almelo
0546 850 111 | almelo@snelderzijlstra.nl

Snelder Zijlstra Borne

Dorsetplein 9D, 7622 CH Borne
074 205 11 93 | borne@snelderzijlstra.nl

Snelder Zijlstra Oldenzaal

Ootmarsumsestraat 8, 7573 GL Oldenzaal
0541 246 800 | oldenzaal@snelderzijlstra.nl

[snelderzijlstra.nl](https://www.snelderzijlstra.nl)



[@snelderzijlstra](https://www.facebook.com/snelderzijlstra)



[@snelderzijlstra](https://www.instagram.com/snelderzijlstra)