

Renvooi elektra

Symbolen:

Symbool	Omschrijving
	Standen schakelaar ventilatie
	Dubbele wandcontactdoos
	Enkele wandcontactdoos
	Aansluitpunt bedraad
	Aansluitpunt niet bedraad
	Aansluitpunt Data
	Schakelaar, enkel-
	Schakelaar, wissel-
	Schakelaar, kruis-
	Centraaldoos met lichtpunt
	Wandlichtpunt
	Rookmelder
	Deurbeldrukker
	Videofoon
	Slow Whoop
	Buitenlichtpunt

Afkortingen:



Afkorting	Omschrijving
CAI	Centrale Antenne Inrichting
kk	Koelkast
Th	Thermostaat
CO2	CO2 melder
vw	Vaatwasser
dr	Wasdroger
wm	Wasmachine
El.rad.	Elektrische verwarming

THE MINISTER


Type 2E

HUISNUMMER:
45/73/101/129/157/185/213

GO 68,4 m²
GO buitenruimte 7,8 m²

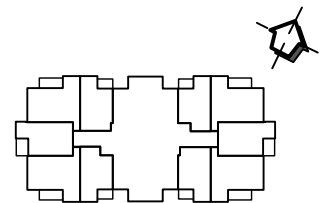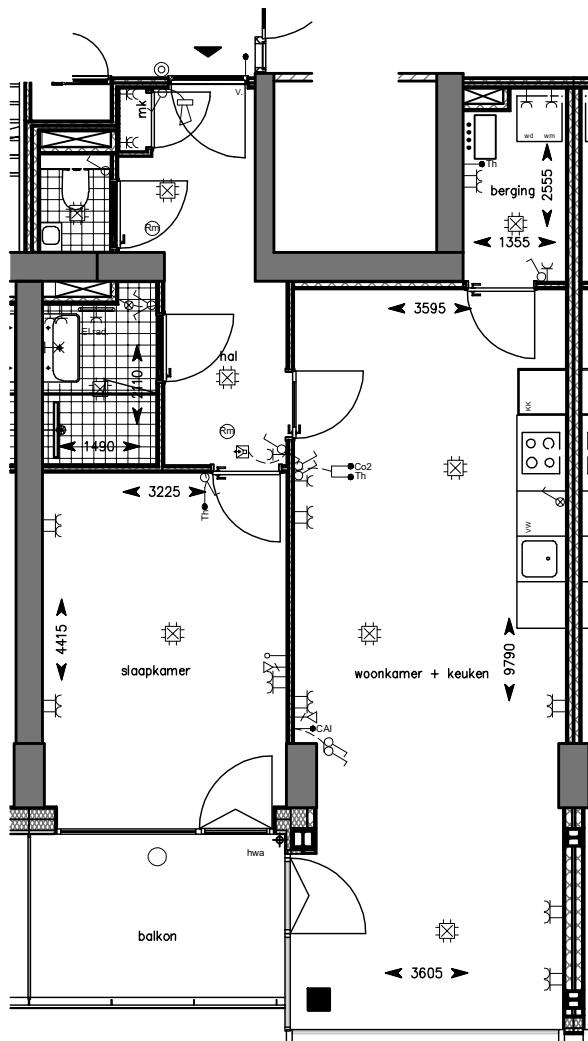


Begane grond

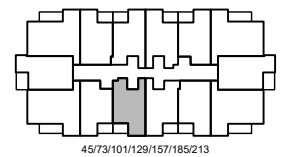


45/73/101/129/157/185/213

1e-7e verdieping

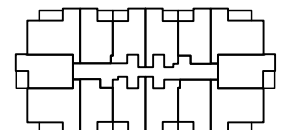

8e-15e verdieping

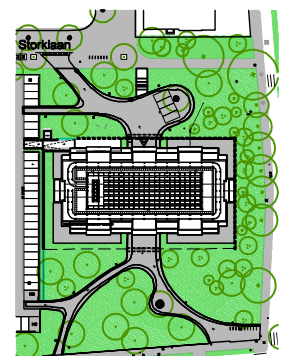

A4 - SCHAAL 1:100