

  
DWARS  
MAKELAARS



**Eindhoven**  
**Torenallee 69 080**





## Kenmerken

Soort	portiekflat
Type	appartement
Kamers	3
GO wonen	123 m <sup>2</sup>
Inhoud	397 m <sup>3</sup>
Bouwjaar	2021
Energie label	A+
Verwarming	blokverwarming & vloerverwarming
Isolatie	dak- muur- en vloerisolatie & HR++ glas

# LUXE APPARTEMENT OP STRIJP-S


Wonen op hoogte in het bruisende hart van Strijp-S. Dit instapklare ruime appartement ligt op de 16e verdieping van een jong appartementengebouw (2021) aan de groene Torenallee en biedt zicht op zowel de dynamiek als de groene contouren van de stad Eindhoven.

Gelegen aan de Torenallee woont u midden in het creatieve hart van Eindhoven: Strijp-S. Dit voormalige Philips-terrein is getransformeerd tot een dynamische, industriële woonomgeving met alle voorzieningen direct bij de hand.

Werkelijk alles ligt op loopafstand: van gezellige restaurants, koffiebars en supermarkten tot cultuur, een bioscoop en sportfaciliteiten. Voor rust en groen fietst u zo naar het Philips de Jonghpark en Landgoed Wielewaal (met bossen, lanen, weides, vennen en boordevol historie). Daarnaast is de bereikbaarheid uitstekend: NS-station Strijp-S en diverse busverbindingen liggen op een paar minuten lopen, en de uitvalswegen (A2/A67) zijn snel bereikbaar.

Het appartement is volledig geïsoleerd en voorzien van vloerverwarming en -koeling. Het appartement beschikt over een energielabel A+.



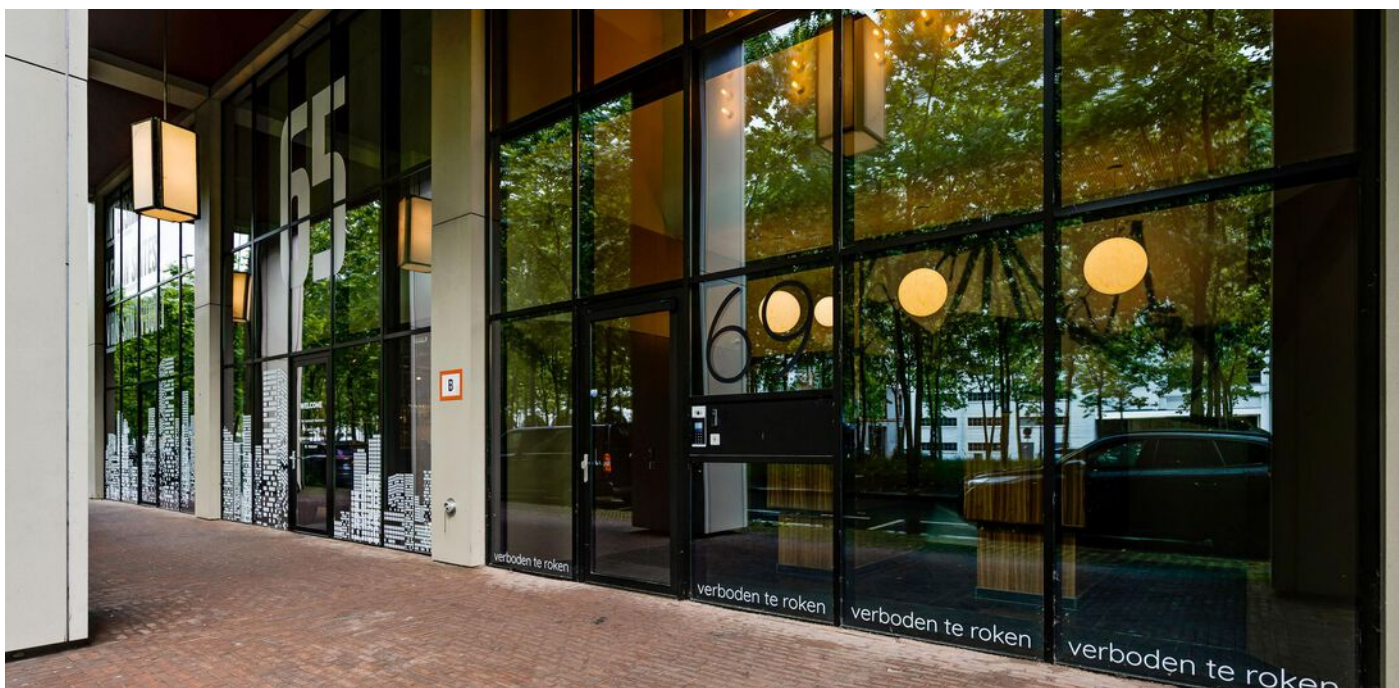

## Entree

Vanuit de fraaie entree aan de Torenallee, alwaar het bellentableau en de brievenbussen zich bevinden, is het portaal met de daaraan gelegen 2 liften bereikbaar. Met de lift ben je in no-time op de 16e verdieping alwaar appartement 080 zich bevindt.





## Appartement

Het appartement is licht van opzet dankzij de grote ramen van vloer tot plafond en is geheel voorzien van een fraaie gietvloer. De huidige eigenaar (1e eigenaar) heeft voor de optie gekozen om de oorspronkelijk geplande derde slaapkamer bij de woonkamer te trekken, hetgeen resulteert in een schitterende open living met een prachtig panoramisch uitzicht. Vanuit dit appartement zijn zowel de zonsopkomst als de zonsondergang zichtbaar.



## Keuken en loggia

In het hart van de living bevindt zich de luxe keukenopstelling met kookeiland. Het kookeiland is voorzien van een composiet werkblad. Aan de overzijde bevindt zich de hoge kastenopstelling met in het midden een sfeervolle koffiecorner. Vanuit de living is de beschutte loggia bereikbaar. Dankzij deze beschutte opbouw zit je uit de wind en kun je tot laat in het jaar genieten van deze buitenruimte.










## Slaapkamers en sanitair


Het appartement beschikt over twee slaapkamers en een luxe badkamer, voorzien van ligbad, inloopdouche met rainshower en een badmeubel met wastafel.

Verder beschikt dit appartement over een privéberging op de 1e verdieping en een privéparkeerplaats met elektrische laadpaal in het souterrain.

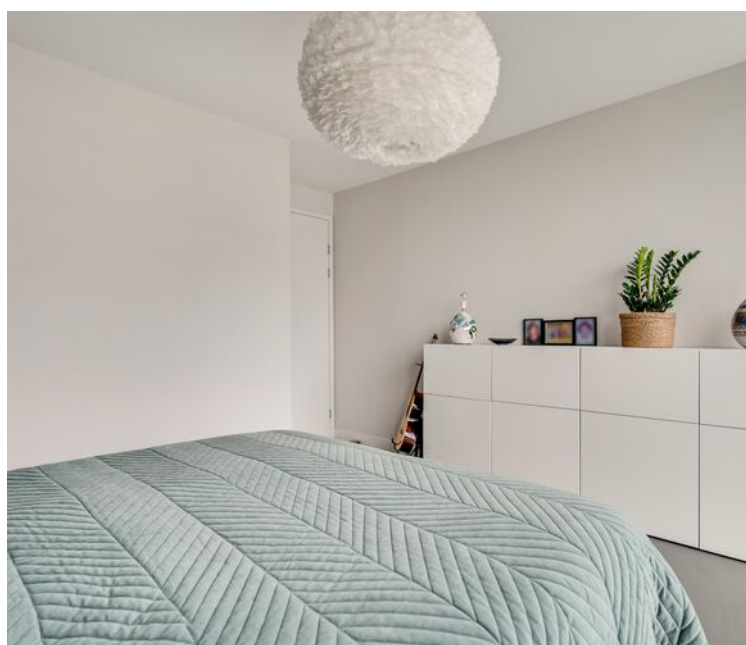






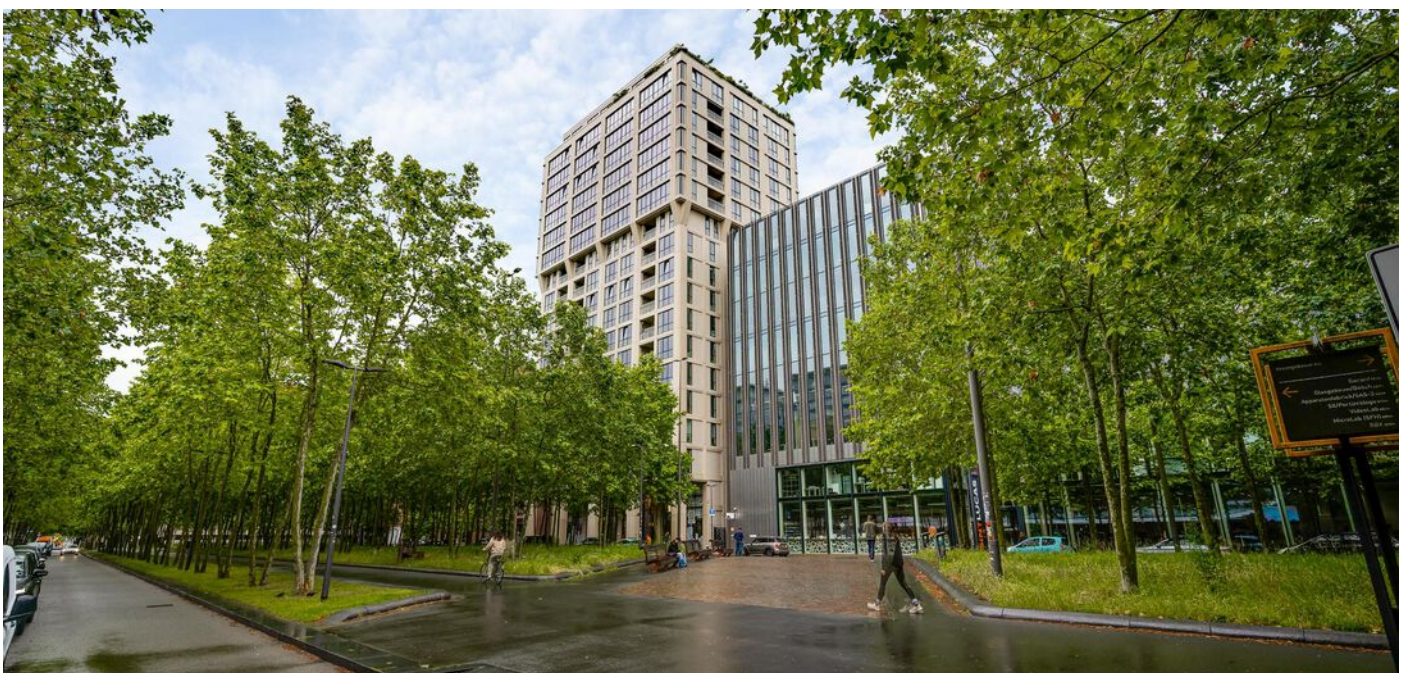

# Plattegronden

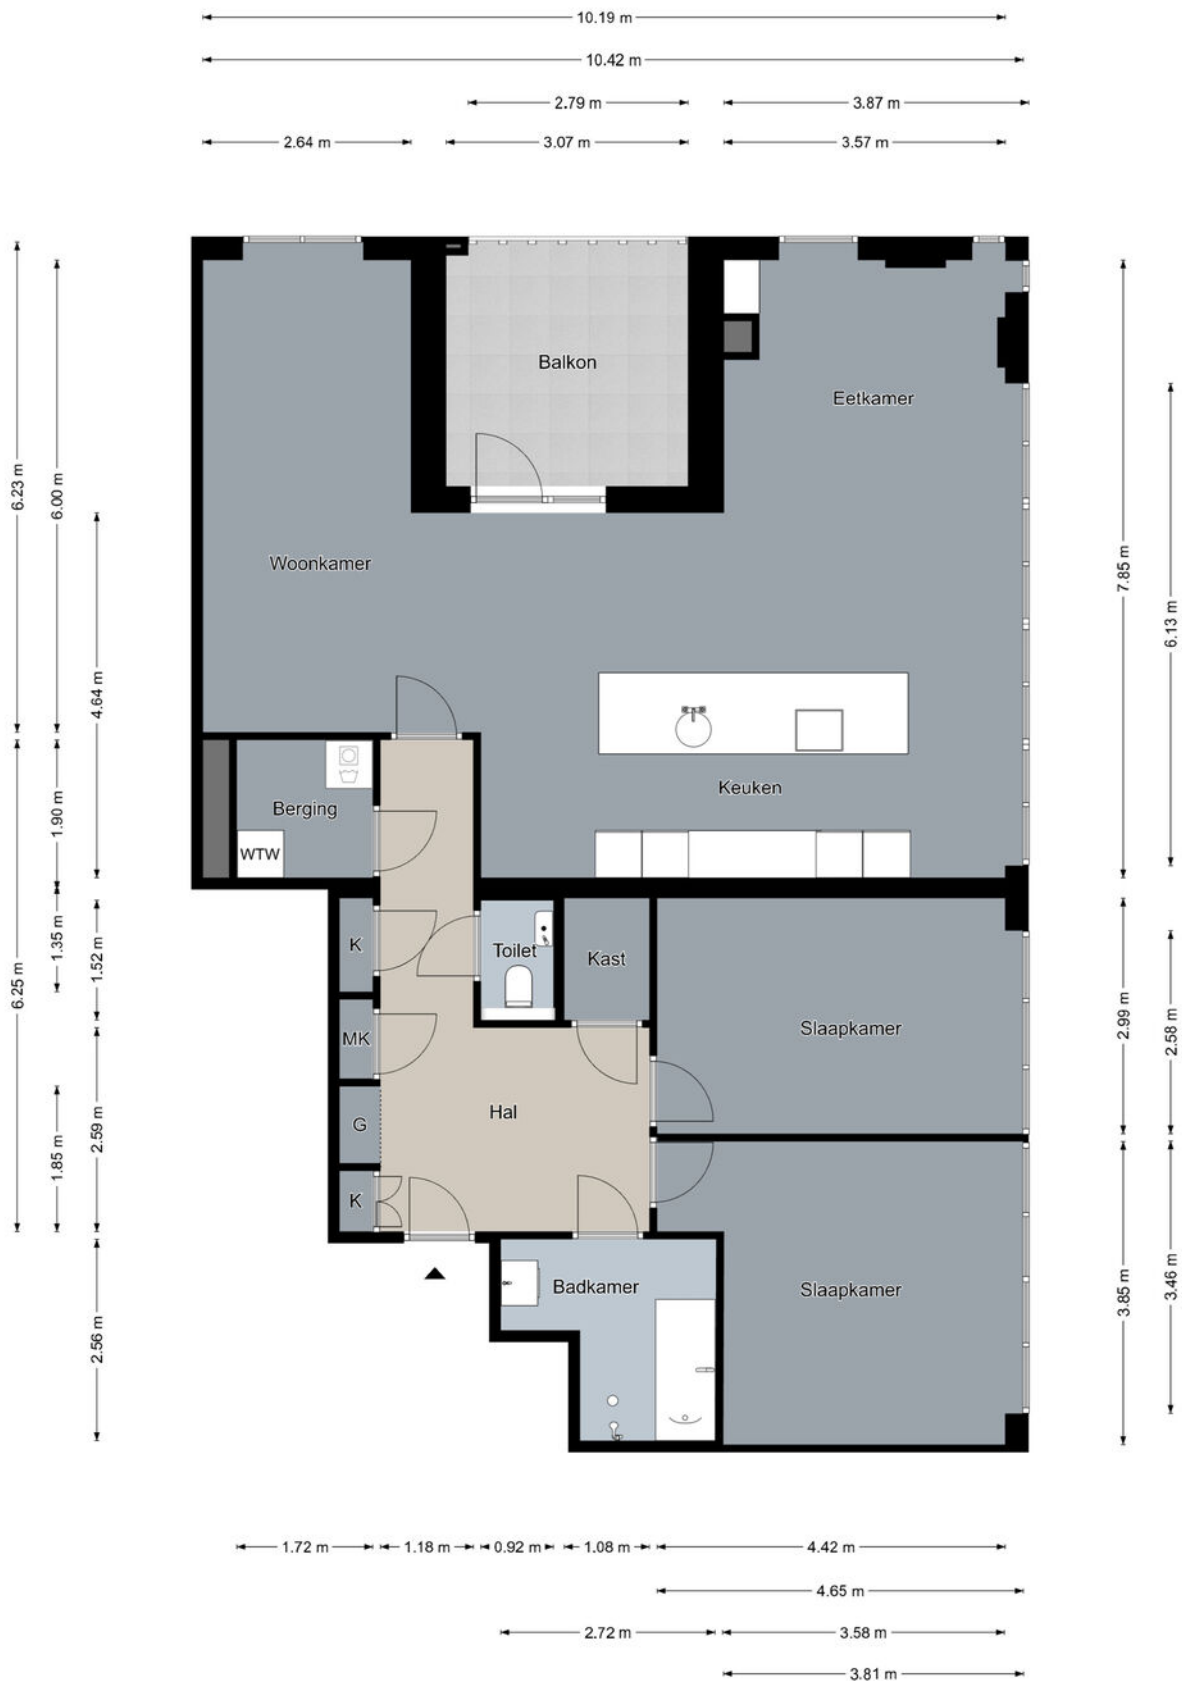


## Appartement

De plattegronden zijn geproduceerd voor promotionele doeleinden en ter indicatie.  
 Aan de plattegronden kunnen geen rechten worden ontleend.  
 ©MaKeRS Vastgoedpromotie

---

# Plattegronden

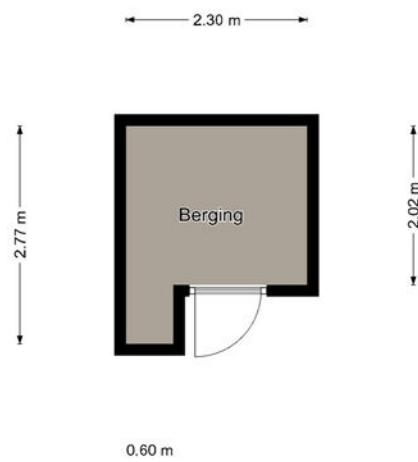

## Berging

De plattegronden zijn geproduceerd voor promotionele doeleinden en ter indicatie.  
Aan de plattegronden kunnen geen rechten worden ontleend.  
©MaKeRS Vastgoedpromotie

---

# Kadastrale kaart

Kadastrale kaart

Uw referentie: Torenallee 69-080



0 10 20 30 40 50m

12345	Deze kaart is noordgericht	Schaal 1: 1000	
25	Perceelnummer	Kadastrale gemeente	
—	Huisnummer	Sectie	
—	Vastgestelde kadastrale grens	Perceel	
—	Voorlopige kadastrale grens	Strijp	
—	Administratieve kadastrale grens	C	
—	Bebouwing	5987	

Aan dit uittreksel kunnen geen betrouwbare maten worden ontleend.  
De Dienst voor het kadaster en de openbare registers behoudt zich de intellectuele eigendomsrechten voor, waaronder het auteursrecht en het databankenrecht.



## DWARS MAKELAARS

Drie NVM-Makelaars vormen de kracht van Dwars Makelaars. Of je nou een expert nodig hebt voor de aan- of verkoop van je woning, een taxatie of een vastgoedadvies in de breedste zin van het woord: er staat altijd een professional klaar die bij jouw situatie past. En nog belangrijker: met vijf makelaars die hun netwerk binnen een kantoor bundelen, wordt de kans op de juiste match voor jou aanzienlijk groter.

Dwars Makelaars weet hoe de hazen lopen in de vastgoedmarkt. Onze makelaars zijn thuis in de regio, kennen de spelregels en de valkuilen. Daarbij blijven we onszelf ontwikkelen. Omdat we steeds beter willen worden, houden we elkaar scherp, delen en vergroten we onze vakkennis en vragen we ons elke dag opnieuw af of we voor onze klanten op de goede weg zijn. Samen maken we het verschil. Oftewel: volg jij je hart, doen wij de rest.

[INFO@DWARSMAKELAARS.NL](mailto:INFO@DWARSMAKELAARS.NL) | [WWW.DWARSMAKELAARS.NL](http://WWW.DWARSMAKELAARS.NL)

EINDHOVEN: NOORD BRABANTLAAN 303, 5657 GB | T (040) 4444 000 - WEERT: EMMASINGEL 5, 6001 BA | T (0495)-537599

ROERMOND: KAPELLERPOORT 1 B10, 6041 HZ | T (0475) 260 600



## ONS TEAM



Maarten van Laer  
Directeur / RM RT

Maarten is directeur van Dwars Makelaars en Register Makelaar / Taxateur



Yaël Tuasuun  
K-RMT

Yaël is Kandidaat Makelaar en sinds 2014 bij ons kantoor werkzaam.



Nina Konings  
K-RMT

Nina is Kandidaat Makelaar en is zowel in de regio Weert als Eindhoven actief.




Jolanda Buijs  
Taxateur / A-RMT

Jolanda is Register Taxateur en Assistent Makelaar en vormt de perfecte brug tussen kantoor en buitendienst.



Bent van Erp  
A-RMT

Bent zorgt binnen het team voor de ondersteuning van makelaars. Je kan hem ook tegen komen tijdens bezichtigingen.

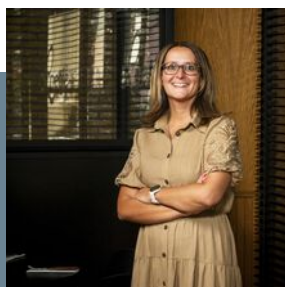

Bianca Horyon  
Secretaresse / A-RMT

Bianca is de spil binnen onze organisatie en sinds 2007 bij ons actief.



Monique Vereijken  
Secretaresse

Monique is het gezicht van ons kantoor en zorgt ervoor dat iedereen zich welkom voelt.



Leon Horyon  
Bordenbeheer

Leon doorkruist de regio om alle borden te plaatsen bij onze opdrachtgevers.

VOOR MEER INFORMATIE KUNT U CONTACT OPNEMEN MET ONS KANTOOR

EINDHOVEN: NOORD BRABANTLAAN 303, 5657 GB | T (040) 4444 000 - WEERT: EMMASINGEL 5, 6001 BA | T (0495)-537599  
ROERMOND: KAPELLERPOORT 1 B10, 6041 HZ | T (0475) 260 600

---

## Voorwaarden

<b>Verantwoording</b>	Hoewel de grootst mogelijke zorgvuldigheid bij de samenstelling van deze brochure is betracht, aanvaarden wij geen aansprakelijkheid voor de juistheid van de vermelde gegevens. Alle opgegeven maten en oppervlakten zijn indicatief.
<b>Uitnodiging</b>	Deze informatie wordt aan meerdere personen verstrekt, aan deze gegevens kunnen geen rechten worden ontleend. De aanbieding van dit object dient te worden gezien als een uitnodiging om in onderhandeling te treden.
<b>Koopakte</b>	Behoudens nadere afspraken gelden de standaardregels zoals deze voorkomen in de model-koopakte, die is opgesteld door de Nederlandse Vereniging van Makelaars NVM, de consumentenbond en de Vereniging Eigen Huis. Eventueel door de koper te maken voorbehouden worden alleen opgenomen als deze in de onderhandelingen zijn afgesproken.
<b>Waarborgsom / Bankgarantie</b>	Bij het sluiten van een koopovereenkomst verplicht de koper zich binnen 6 weken na overeenkomen tot het stellen van een bankgarantie / waarborgsom, welke 10% van de koopsom bedraagt.
<b>Voorbehoud</b>	Hoewel er gestreefd is naar een zo nauwkeurig mogelijke inventarisatie van de beschikbare gegevens, moet er van uitgegaan worden dat de brochure slechts indicatief is. De gegevens (bedragen, jaartallen, beschrijvingen, etc.) zijn soms verkregen door mondelinge informatie, soms zijn ze vanuit het geheugen opgediept. De koper heeft zijn eigen onderzoeksplicht naar alle zaken die voor hem van belang zijn en kan zich nimmer beroepen op onbekendheid met feiten die hij zelf had kunnen waarnemen of die kenbaar waren uit de openbare registers. De makelaar kan u desgewenst verwijzen naar de betreffende instanties. Alle opgegeven maten en oppervlakten zijn indicatief.
<b>Gunning</b>	Verkoper behoudt zich het recht voor het object te gunnen aan de gegadigde van zijn keuze.
<b>Bedenktijd Koper</b>	De koper die een natuurlijk persoon is en niet handelt in de uitoefening van een beroep of bedrijf heeft bedenktijd om deze koopovereenkomst te ontbinden. De bedenktijd duurt drie dagen en begint om 0,00 uur van de dag die volgt op de dag dat de tussen partijen opgemaakte koopakte (in kopie) aan de koper ter hand gesteld is. Indien de bedenktijd op een zaterdag, zondag of algemeen erkende feestdag eindigt, wordt deze verlengd tot en met de eerstvolgende dag die niet een zaterdag, zondag of algemeen erkende feestdag is. De bedenktijd wordt, zo nodig, zoveel verlengd, dat daarin tenminste twee dagen voorkomen die niet een zaterdag, zondag of algemeen erkende feestdag zijn.
<b>Bedenktijd Verkoper</b>	De voornoemde in de koopakte opgenomen wettelijke bedenktijd zal eveneens contractueel door de verkoper(s) bedongen worden, onder dezelfde voorwaarden en condities.

---

---

## Voorwaarden

### NEN 2580

De Meetinstructie is gebaseerd op de NEN2580. De Meetinstructie is bedoeld om een meer eenduidige manier van meten toe te passen voor het geven van een indicatie van de gebruiksoppervlakte. De Meetinstructie sluit verschillen in meetuitkomsten niet volledig uit, door bijvoorbeeld interpretatieverschillen, afrondingen of beperkingen bij het uitvoeren van de meting.

### Overeenkomst

Een mondelinge overeenstemming tussen de particuliere verkoper en de particuliere koper is niet rechtsgeldig. Met andere woorden: er is geen koop. Er is pas sprake van een rechtsgeldige koop als de particuliere verkoper en de particuliere koper de koopovereenkomst hebben ondertekend. Dit vloeit voort uit artikel 7:2 Burgerlijk Wetboek. Een bevestiging van de mondelinge overeenstemming per e-mail of een toegestuurd concept van de koopovereenkomst wordt overigens niet gezien als een 'ondertekende koopovereenkomst'.

### Notaris keuze

Notaris keuze nabij locatie van het verkochte. Tenzij koper en verkoper anders overeenkomen. Indien ten tijde van de ondertekening van deze koopovereenkomst nog geen keuze is gemaakt voor een notaris, dan behoudt verkoper zich het recht voor om, door tussenkomst van zijn makelaar, een notaris aan te wijzen, als dit nog niet is gebeurd door koper op uiterlijk 14 dagen na datum schriftelijke koopovereenkomst.

### Notaris afstand

Indien de standplaats van de notaris verder ligt dan 20 kilometer van het verkochte object, heeft verkoper het recht de akte van levering met een volmacht te laten passeren. De kosten voor het opmaken en legalisatie van deze volmacht komen in dit geval voor rekening van de koper. Indien de notariskosten voor het doorhalen van de bestaande hypothecaire geldlening meer bedragen dan € 250,00 (exclusief BTW) per inschrijving, komen deze extra kosten voor rekening van de koper.



[WWW.DWARSMAKELAARS.NL](http://WWW.DWARSMAKELAARS.NL)

EINDHOVEN: Noord Brabantlaan 303, 5657 GB, Eindhoven  
Tel. (040) 4444 000

WEERT: Emmasingel 5, 6001 BA, Weert  
Tel. (0495) 537 599

ROERMOND: Kapellerpoort 1 B10, 6041 HZ, Roermond  
Tel. (0475) 260 600

[INFO@DWARSMAKELAARS.NL](mailto:INFO@DWARSMAKELAARS.NL)