

Ultiem en luxe woongeluk




VAASSEN | Elspeterweg 10

vraagprijs € 2.500.000 k.k.

Schieven
Keizer

0578-612630 | epe@schievenkeizer.nl
www.schievenkeizer.nl

Kenmerken & specificaties

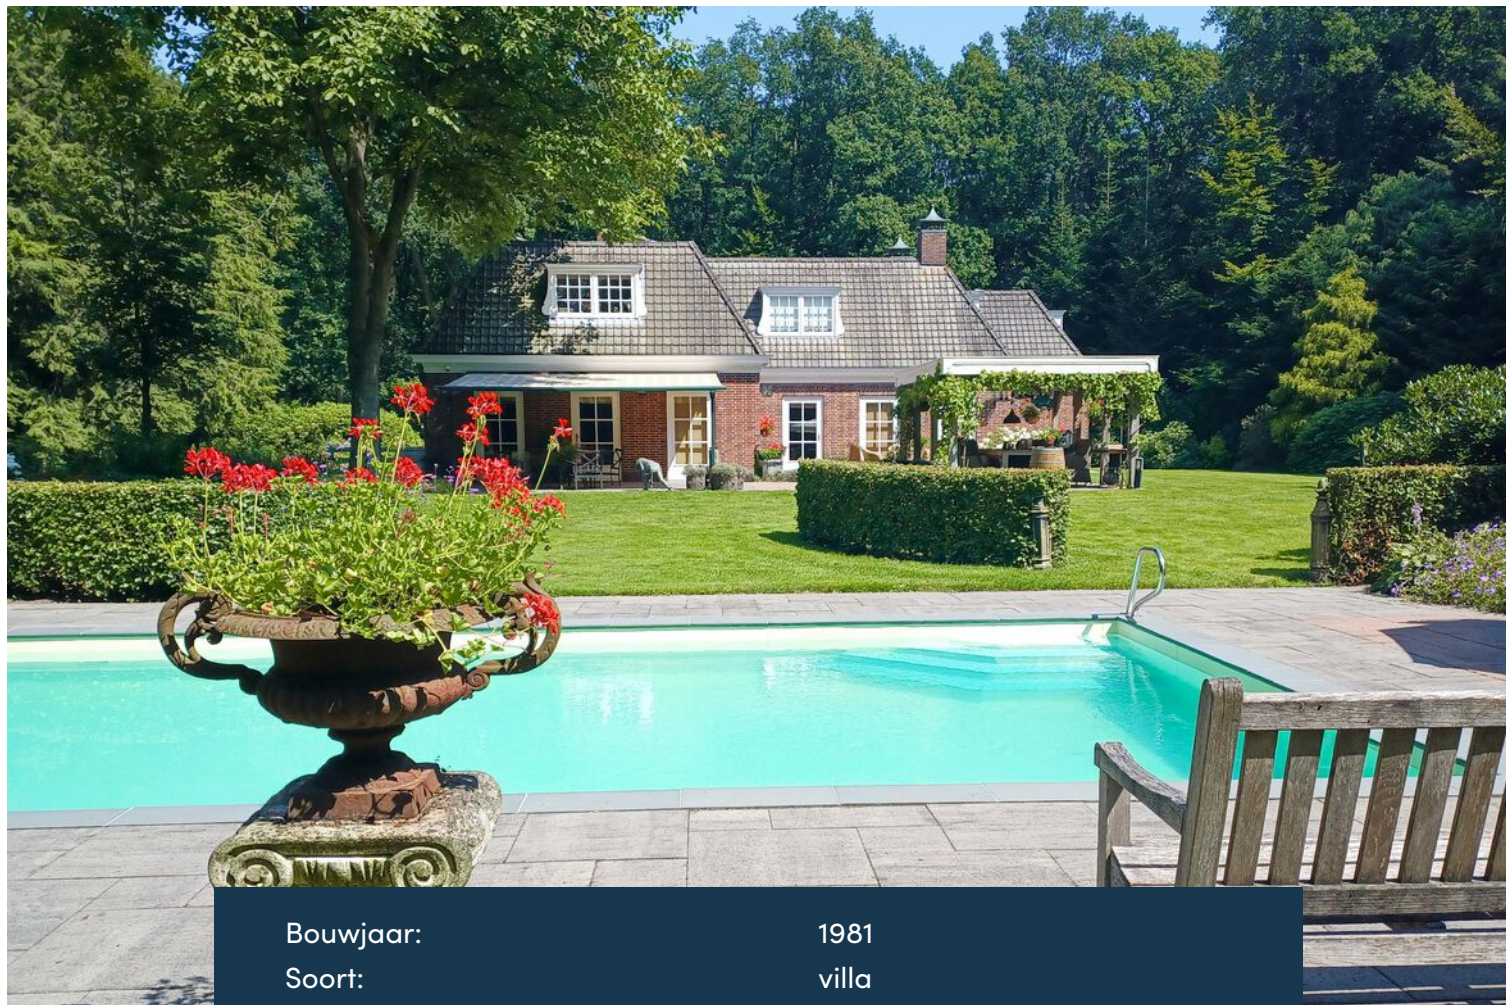

Bouwjaar:	1981
Soort:	villa
Kamers:	7
Inhoud:	1484 m ³
Woonoppervlakte:	314 m ²
Perceeloppervlakte:	19480 m ²
Overige inpandige ruimte:	118 m ²
Externe bergruimte:	84 m ²
Verwarming:	c.v.-ketel
Isolatie:	volledig geïsoleerd



Over het woongeluk...

Luxe villa met royale inpandige garage, zwembad en een geweldig bosperceel van circa 1,95 hectare – ultiem woongeluk prachtig tegen de rand van Vaassen met het Kroondomein om de hoek.

Wonen aan de Elspeterweg 10 in Vaassen is woongeluk in de natuur. Deze royale villa is in 1981 gebouwd door een aannemer, die koos voor luxe, degelijkheid en veel ruimte om te wonen. De kwaliteit, maar ook de uitstraling van de woning zijn robuust, origineel en sfeervol. Het is een heerlijk gezinshuis waar je midden in de natuur leeft.

De beleving begint al zodra je via de beveiligde poort je eigen oprijlaan op rijdt. Tussen een schitterende bomenrij en rhododendrons door rijdt je op de villa af met een eigen uitstraling en karakter. Hier geniet je elke dag van rust, ruimte, wild en natuur. Het huis en terrein zijn goed onderhouden, beschikt over energielabel B, 36 zonnepanelen en luxe extra's zoals een verwarmd zwembad. De reeën lopen hier bij het ochtendgloren over je eigen terrein – dit is de Veluwe op z'n mooist.

Binnen: sfeer en comfort in fijne harmonie, een groot huis, waar je niet verdrinkt in de ruimte. Stap binnen in de hall met fraaie trappartij en je voelt je thuis. Deze hall is de verbinding naar alle ruimtes op de begane grond:

Living & eetkamer – De riante en speelse woonkamer met eetkamer is warm en sfeervol met een geweldige verbinding met de tuin en buiten. De woonkamer met haardpartij en balkenplafond geeft via openslaande deuren verbinding met het terras en zicht op de tuin en het zwembad. De open verbinding met de eetkamer en tv-hoek zorgt voor een mooie aansluiting, maar ook een besloten gevoel. huis, waar je samenkomt met familie en vrienden.

Keuken – De landelijke keuken met voldoende ruimte voor een kookeiland en eettafel heeft veel daglicht door grote raampartijen.

Masterbedroom – ook deze slaapruijnte heeft een fijne verbinding met buiten via openslaande deuren. Deze kamer is luxe ingericht met een open verbinding naar de luxe en stijlvolle badkamer met een ligbad, inloofdouché, dubbele wastafel en toilet. De inloofkast maakt deze ruimte compleet.

Met een fijne bijkeuken vanuit de keuken en separaat toilet is deze etage compleet.

De gehele begane grond is op een warme manier ingericht met een eikenhouten planken vloer.

Verdieping – De verdieping maakt deze villa tot een perfect gezinshuis. 4 royale slaapkamers, waarvan 3 met een eigen badkamer, alle met douche en wastafel. Ook vind je hier vele kastruimte en een separaat toilet vanaf de ruime overloof.

Souterrain – een unieke ruimte met veel bergmogelijkheden en hobbyruimte
Dit souterrain is te bereiken vanuit de woning, maar de inpandige garage is ook via een royaal aangelegde hellingbaan te bereiken. In deze garage is plaats voor 4 auto's.
Aansluitend is een royale hobbyruimte en berging aanwezig.

Buiten: elke dag vakantiegevoel

Rondom de villa is onder architectuur een fijne tuin aangelegd waar privacy gewaarborgd is. Een groot deel van de bijna 2 hectare is bos, maar ook een royaal gazon en de ruimte rond het (af te dekken) zwembad geeft het gevoel van vakantie in de bossen.

Zwembad – Op een goede plek in de tuin ligt het ruime zwembad, welke verwarmd is en af te dekken met een roldek. Een heerlijke plek voor de zomerdag. Vanonder de vrije overkapping/veranda heb je een heerlijke plek om aan de royale eettafel te borrelen, dineren met zicht op het zwembad.

Bijgebouwen – Naast het zwembad is een houten berging gelegen en verder op het terrein staat een karakteristiek houten bijgebouw met dubbele garage en grote berging (totaal ca. 12.5 x 5.25 meter, met zolderruimte).

Omgeving: rust, natuur en voorzieningen dichtbij

Deze unieke plek ligt op ongeveer 5 minuten fietsen van het centrum van het dorp. Zwembad de Koekoek met diverse sport- en fitnessruimtes is op loopafstand en voor de natuur van het Kroondomein of Gortelse Heide kun je zelfs je wandelschoenen in huis al aantrekken.

Praktisch & verzorgd

Perceel van ca. 19.480 m²

Energie-label B

Verwarmd zwembad

36 zonnepanelen

Royaal stijlvol bijgebouw

Gelegen aan rustige weg, nabij het dorp en natuur

Elektrische toegangshekken

Alles voor jouw woongeluk in een unieke villa. Welkom aan de Elspeterweg 10 in Vaassen




















































Inpandige garage

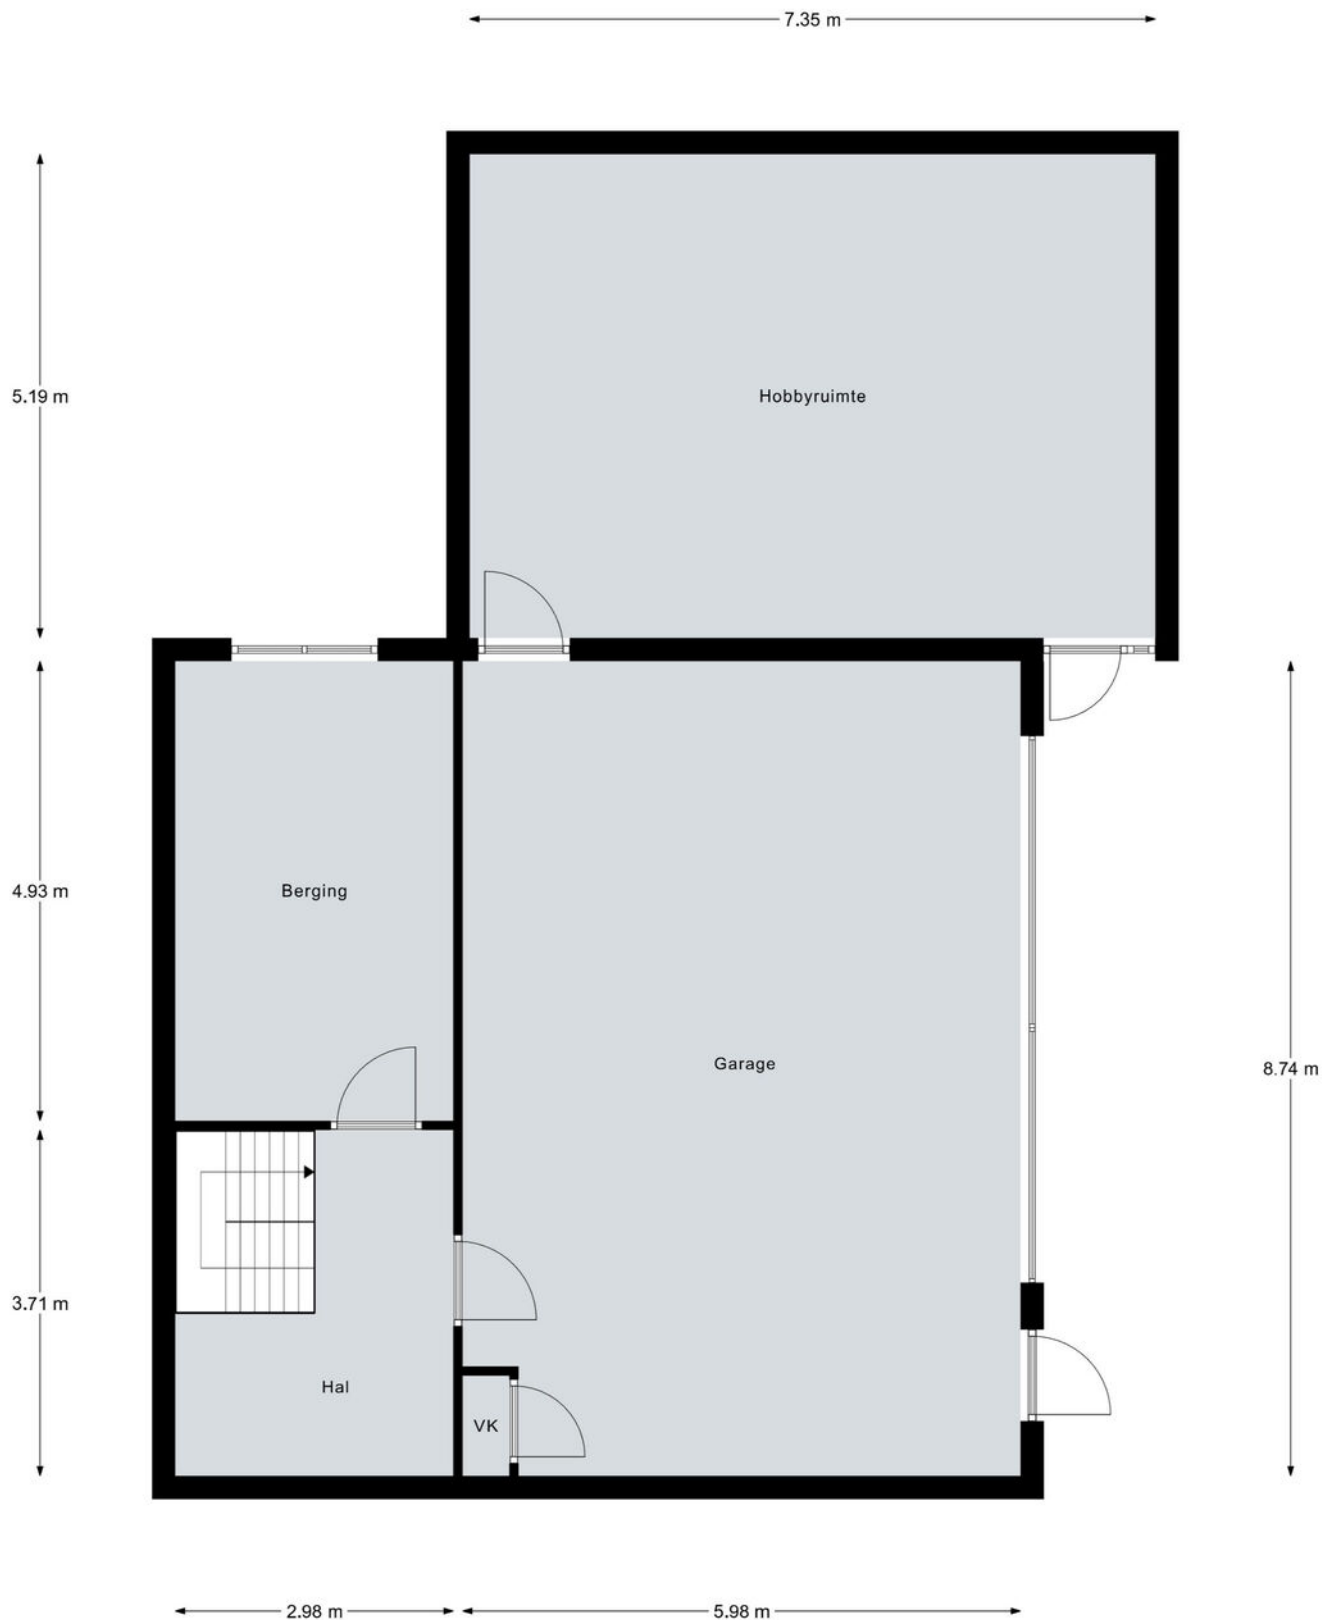

Begane grond




Aan de plattegronden kunnen geen rechten worden ontleend.
© Realax www.realax.nl

1e verdieping




Aan de plattegronden kunnen geen rechten worden ontleend.
© Realax www.realax.nl

Garages

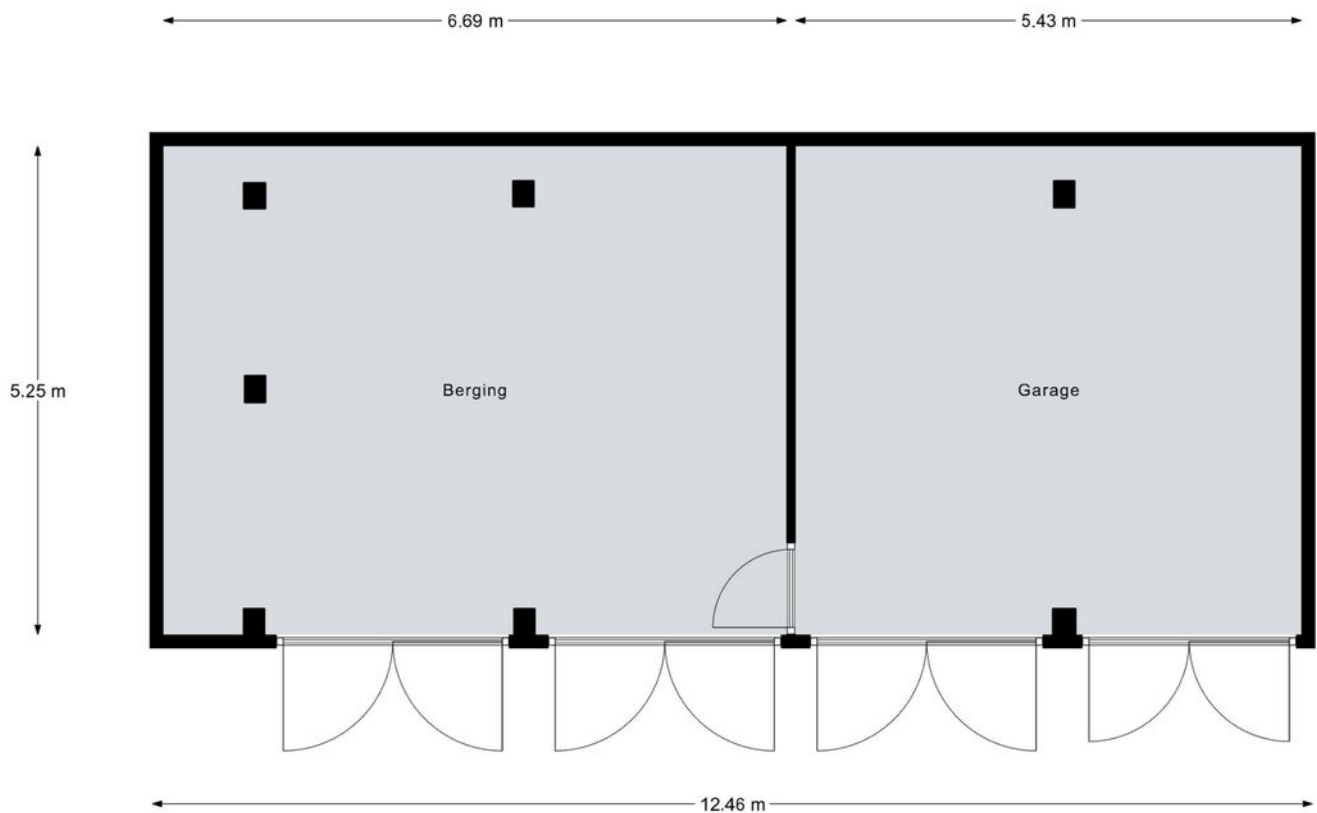


Aan de plattegronden kunnen geen rechten worden ontleend.
© Realax www.realax.nl

Berging

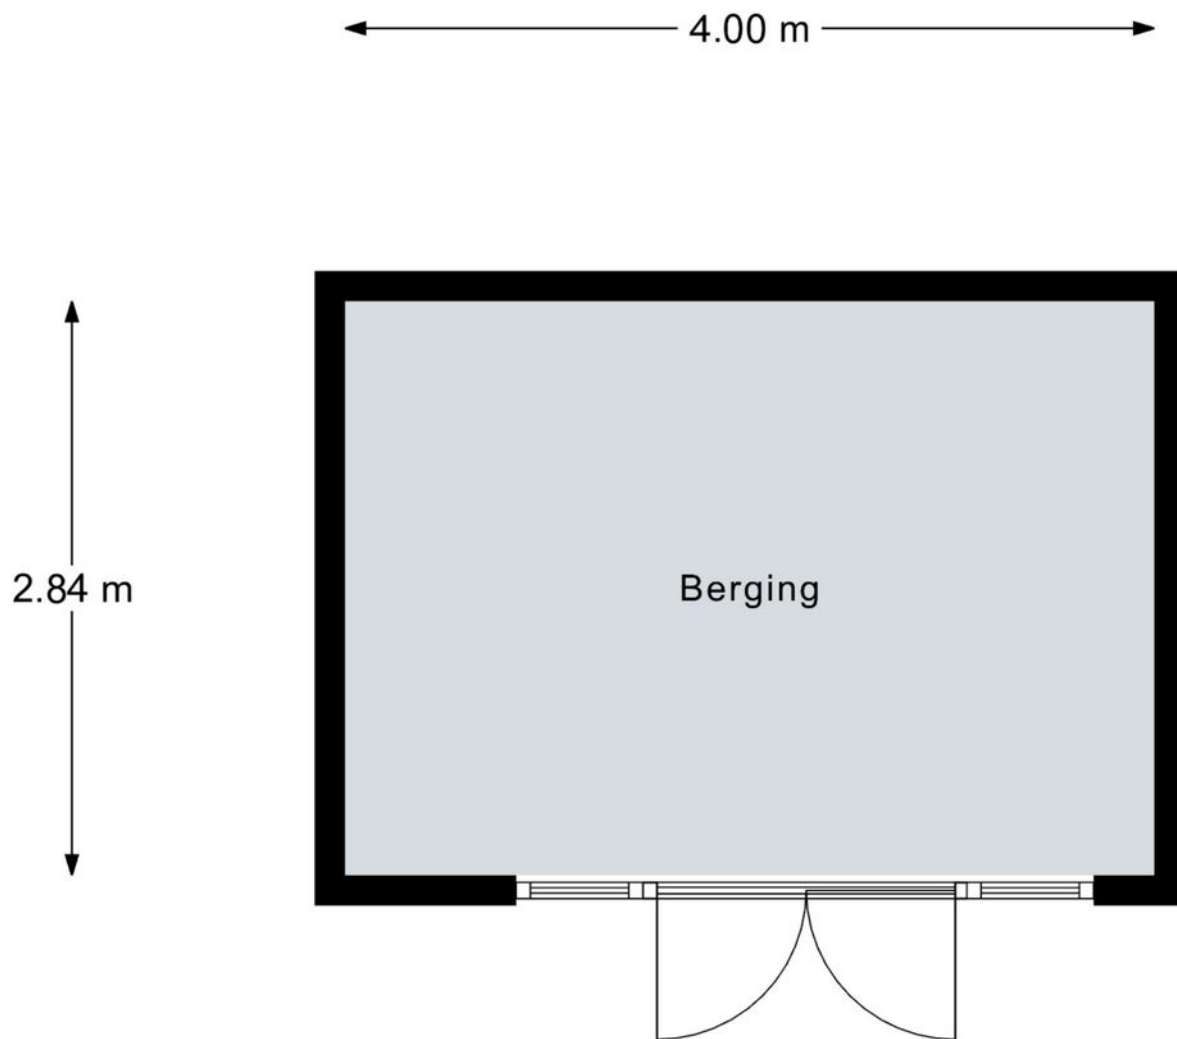



Aan de plattegronden kunnen geen rechten worden ontleend.
© Relax www.relax.nl

Tuinhuis

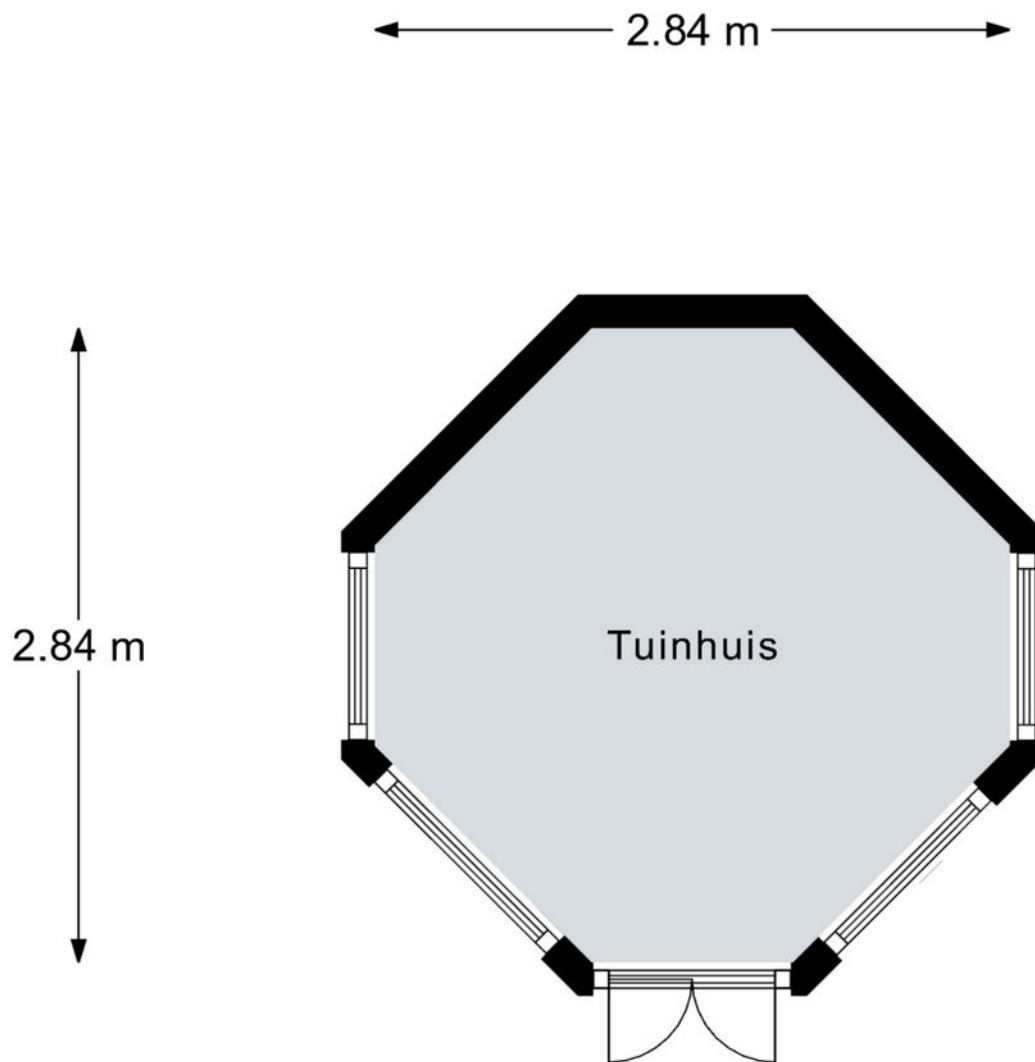

Aan de plattegronden kunnen geen rechten worden ontleend.
© Relax www.relax.nl


Locatie op de kaart

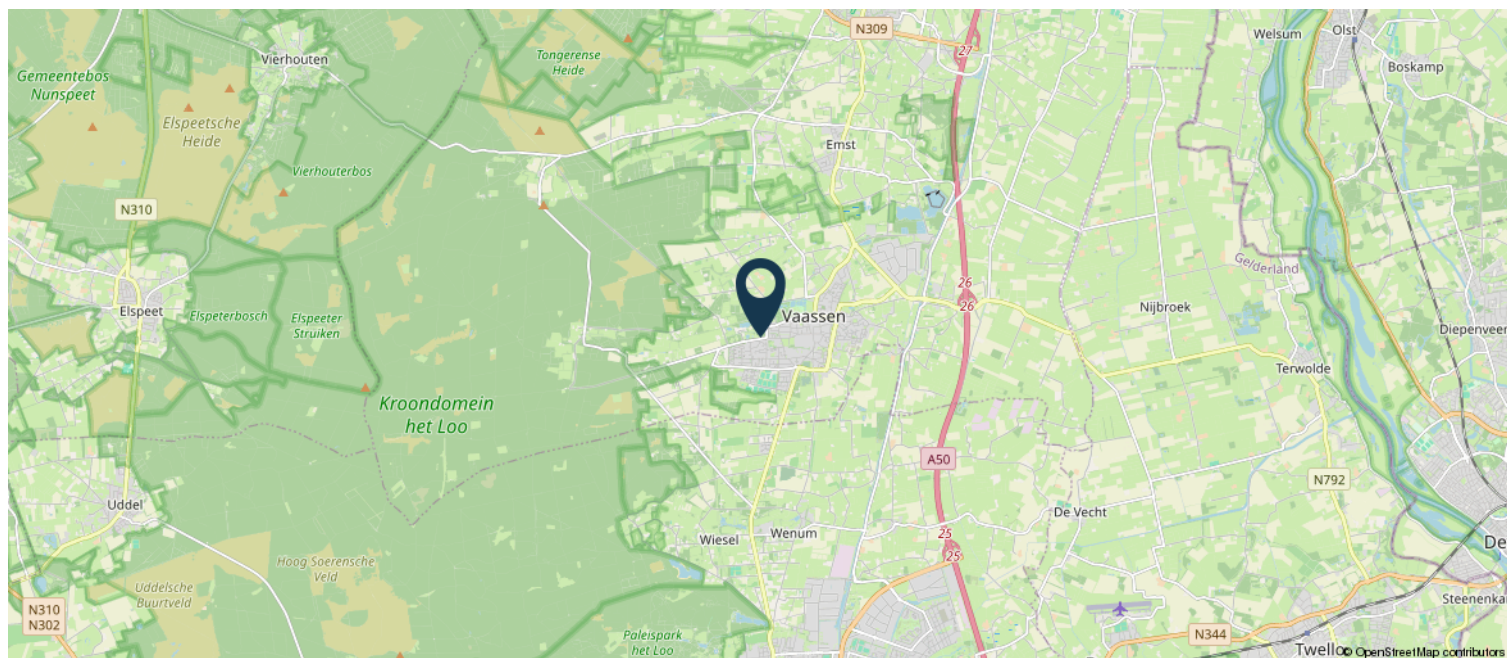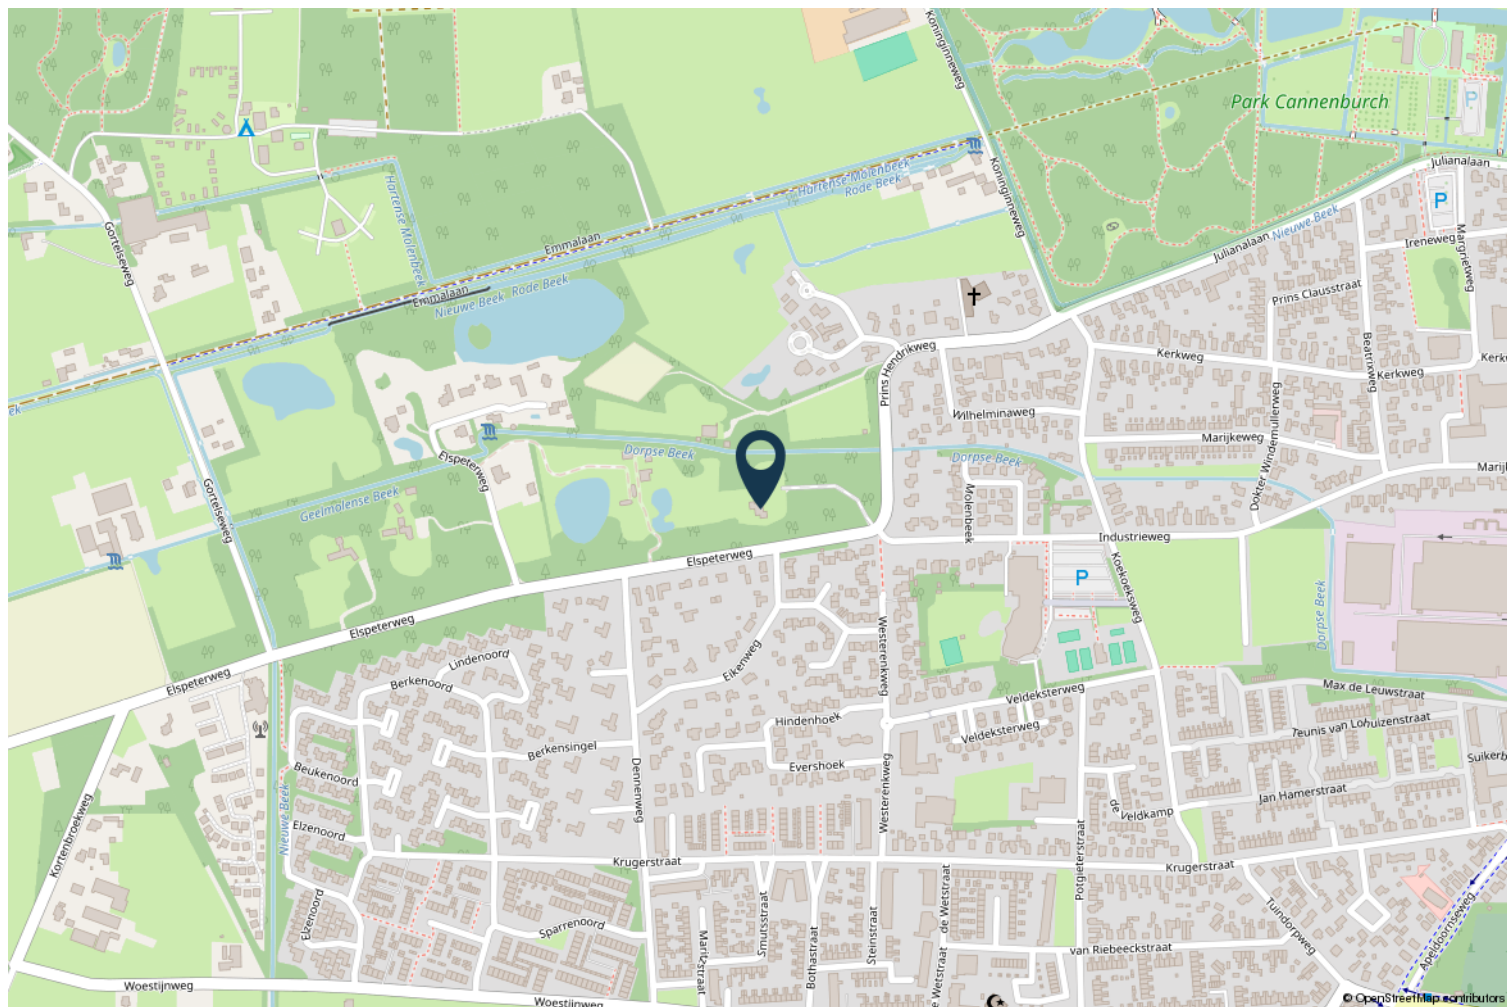

Kadastrale kaart

Kadastrale kaart

Uw referentie: DOR

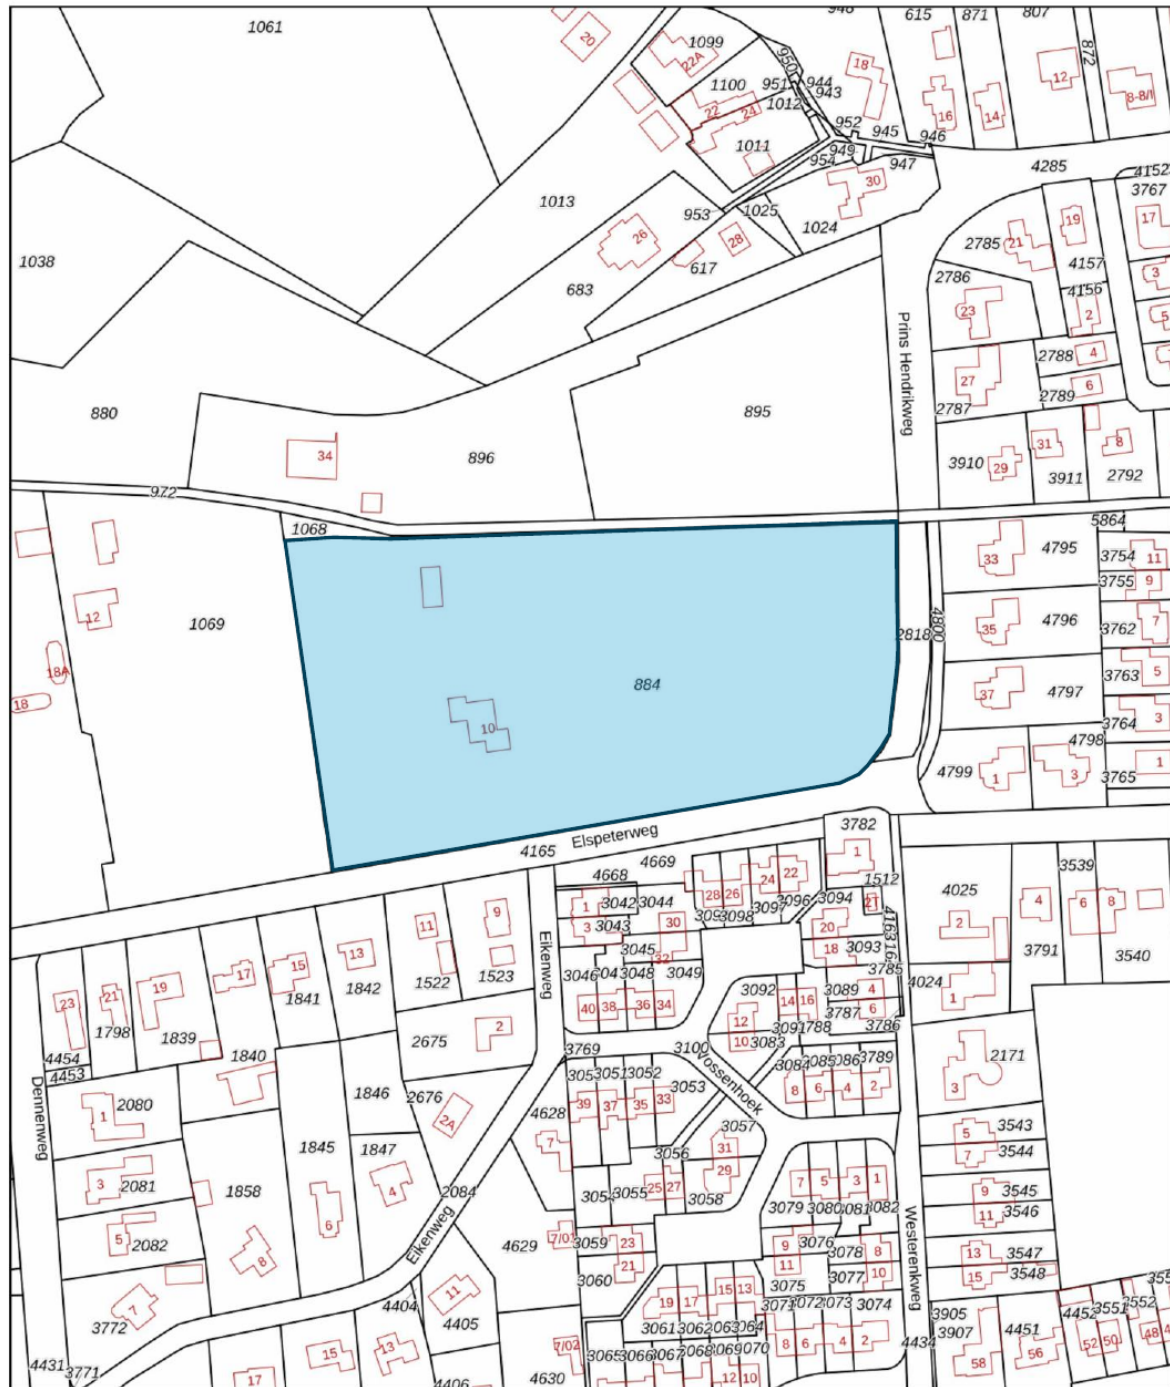

A horizontal number line with arrows at both ends. The line is marked with the numbers 0, 20, 40, 60, 80, and 100m. A red dot is placed at the 50 mark.

12345	Deze kaart is noordgericht
25	Perceelnummer
	Huisnummer
—	Vastgestelde kadastrale grens
—	Voorlopige kadastrale grens
—	Administratieve kadastrale grens
—	Bebouwing

Voor een eensluidend uittreksel, geleverd op 6 mei 2026
De bewaarder van het kadaster en de oopenbare registers

Schaal 1: 2000

Kadastrale gemeente	Vaassen
Sectie	G
Perceel	884

Aan dit uittreksel kunnen geen betrouwbare maten worden ontleend.
De Dienst voor het kadaster en de openbare registers behoudt zich de intellectuele
eigendomsrechten voor, waaronder het auteursrecht en het databankenrecht.



Wonen in Vaassen

Het dorp Vaassen (12.770 inwoners) was tot 1 januari 1818 een zelfstandige gemeente. Daarna ging het tot de gemeente Epe behoren. De grafheuvels en 'celtic fields' (prehistorische akkers) ten noordwesten van Vaassen op de Veluwe zijn de oudste tekenen dat er mensen in deze buurt woonden. Deze Germaanse boeren leefden daar nog voor de Romeinse tijd. De toenmalige naam 'Fasna' zou duiden op een grassoort. Ook Vaassen kent, net als de buurdorpen uit de gemeente, een prachtige ligging. De prachtige Veluwse bossen en heide zijn altijd dichtbij.

De belangrijkste toeristische trekpleister in Vaassen is Kasteel De Cannenburch, ooit bewoond door de Gelderse veldheer Maarten van Rossum. Enkele belangrijke evenementen zijn de Vaassense Dorpsavonden, Airgunners Day, Vaasaqua, Poppy Day, Cavente Kinderdorp en de jaarlijkse kerstmarkt bij kasteel de Cannenburch. Vaassen staat verder bekend om het prachtige nieuwe zwem- en sportcentrum (De Koekoek). Het dorp kent verder een kinderboerderij (De Kouwenaar), Museum Vaassen Historie en de bekende Korenmolen met koffie- en theehuis.



Over ons

Historie kantoor

Ruim een halve eeuw is Schieven Keizer diep geworteld in de Eper en Heerder samenleving. Het makelaarskantoor zag op 1 januari 1967 het levenslicht. Erna Schieven nam destijds het kantoor over van de plots overleden heer Roelofs en startte als een van de eerste vrouwelijke makelaars in Nederland haar eigen makelaarskantoor. Het kantoor groeide de afgelopen 50 jaar mee met de markt, maar heeft niet voor niets de naam Schieven aangehouden.

Veel oudere Epenaren zullen Erna Schieven herinneren. Zij stond in Epe en omstreken bekend als eerlijk en deskundig en als makelaar die makkelijk contact legde met alle lagen van de bevolking. 'Praat ze met iemand uit de buurt, dan valt mej. Schieven terug in een streektaal, waarin volle klinkers en een wat geknepen N het meest opvallen', zo is te lezen in een interview dat in november 1977 werd gepubliceerd in Vastgoed 50. Vanuit haar kantoor aan huis bemiddelde ze tussen aankoop en verkoop. Het was in die tijd nog heel gebruikelijk dat één makelaar zowel de aankopende alsook de verkopende partij vertegenwoordigde.

Vooruitstrevend

Dat Schieven een vooruitstrevende makelaar was, blijkt wel uit het feit dat zij eind jaren 70 één van de eerste makelaars was die een eigen kantoorruimte betrok. Zij vestigde zich in de Lindehove, het complex aan de Markt in Epe waar het makelaarskantoor ook nu nog is gevestigd. In die tijd ging ze de samenwerking aan met Bert Keizer, waarmee de huidige naam van het kantoor is verklaard.



Team

Schieven Keizer

Erna Schieven en Bert Keizer gaven samen 10 jaar leiding aan het makelaarskantoor dat uitgroeide tot één van de grotere makelaars in de regio Epe en Heerde. Eind jaren '80 deed Schieven een stapje terug, waarna in 1995 Richard Nijhof het kantoor binnenstapte. Vanaf 1999 vormden Keizer en Nijhof samen de directie van de makelaardij. Bert Keizer bleef tot 2010 aan het kantoor verbonden. Richard heeft in de afgelopen tijd veel zien veranderen. "Zo'n 20 jaar geleden gingen we nog regelmatig met de klant in de auto op pad om rond te rijden en huizen te bekijken. We merken nu dat, met dank aan internet, klanten veel beter voorbereid binnenstappen. Ook aan de kant van de verkopende partij is veel veranderd, al blijft 'ontzorging' een sleutelwoord."

Het kantoor in Epe telt momenteel twee makelaars en twee medewerkers voor ondersteunende diensten. En hoewel er veel is veranderd in de afgelopen 50 jaar, is een aantal zaken hetzelfde gebleven. Nijhof: "Een huis kopen of verkopen doe je maar een paar keer in je leven. Klanten stellen daarbij persoonlijk contact en betrouwbaarheid op prijs. Dat waren ook de uitgangspunten waar Erna Schieven 50 jaar geleden mee begon."

Ons team

Van links naar rechts:

Willemieke Mulder- Westerink, Rijchard Nijhof, Aniek Steenberg
Wout Jonasse, Dorien Ordelman- Regtering en Esmee Zwolle



Veelgestelde vragen

1. Wanneer ben ik in onderhandeling?

U bent officieel in onderhandeling als de verkoper reageert op uw bod. Bijvoorbeeld als de verkoper een tegenbod doet. Als de verkopende makelaar aangeeft dat hij uw bod met de verkoper zal overleggen, betekent dat dus nog niet dat u in onderhandeling bent.

2. Mag een makelaar doorgaan met bezichtigen als er al over een bod onderhandeld wordt?

Dat mag. Een onderhandeling hoeft nog niet tot een verkoop te leiden. De verkoper kan daarnaast graag willen weten of er meer belangstelling is. De eerste bieder hoeft nog niet de beste te zijn. Daarom gaan de bezichtigingen door. Er mag ook met meer dan één gegadigde tegelijk worden onderhandeld. De makelaar moet dat dan wel duidelijk gemeld hebben. Vaak zal de verkopende makelaar aan belangstellenden vertellen dat hij, zoals dat heet, 'onder bod' is. Een belangstellende mag dan wel een bod uitbrengen, maar krijgt daar geen antwoord op tot de onderhandeling met de eerste geïnteresseerde beëindigd is. De makelaar zal geen mededelingen doen over de hoogte van biedingen, dit zou overbieden kunnen uitlokken.

3. Kan een verkoper de vraagprijs van een woning tijdens de onderhandeling verhogen?

Het antwoord is ja. Als de vraagprijs alleen een uitnodiging is tot het doen van een bod (zie ook vraag 5), dan kan de verkoper ook besluiten de vraagprijs te verlagen of te verhogen. Tijdens een onderhandeling doen partijen vaak over en weer biedingen. Als de potentiële koper een tegenbod doet dat afwijkt van het bod dat de verkopende partij eerder heeft gedaan, dan vervalt dit eerdere bod van de verkopende partij. Dus ook als partijen

'naar elkaar toe komen' in het biedingproces, kan de verkoper ineens besluiten om toch zijn tegenbod weer te verhogen en de koper om zijn bod weer te verlagen.

4. Hoe komt de koop tot stand?

Als verkoper en koper het eens worden over de belangrijkste zaken bij de koop (prijs, opleveringsdatum en ontbindende voorwaarden), dan legt de verkopende makelaar de afspraken schriftelijk vast in de koopakte. Ontbindende voorwaarden zijn een belangrijk onderwerp. U krijgt als koper niet automatisch een ontbindende voorwaarde voor de financiering; dit moet u melden bij het uitbrengen van uw bod. Het is belangrijk dat de partijen het ook eens zijn over aanvullende afspraken en ontbindende voorwaarden voordat de koopakte wordt opgemaakt. Naast de eerder genoemde punten worden meestal nog enkele aanvullende afspraken in de koopakte opgenomen. Denk bijvoorbeeld aan een boeteclausule. Zodra verkoper en koper de koopakte hebben ondertekend en de koper (of eventueel de notaris) een kopie van de akte heeft ontvangen, treedt voor de particuliere koper de wettelijke bedenktijd in werking. Binnen deze bedenktijd kan de koper alsnog afzien van de aankoop van de woning. Ziet de koper tijdens deze bedenktijd niet af van de koop, zijn de financiën rond en vormen ook eventuele andere ontbindende voorwaarden geen obstakel meer, dan zal op de afgesproken opleveringsdatum de overdracht plaatsvinden bij de notaris.





5. Als ik de vraagprijs bied, moet de verkoper de woning dan aan mij verkopen?

Over deze vraag bestaan veel misverstanden. Het hoogste rechtscollege, de Hoge Raad, heeft bepaald dat als u de vraagprijs uit een advertentie of een woongids biedt, u dan een bod doet. De vraagprijs wordt dus gezien als een uitnodiging tot het doen van een bod. De verkoper kan dan nog beslissen of hij uw bod wel of niet aanvaardt of dat hij zijn makelaar een tegenbod laat doen.

6. Mag een makelaar tijdens de onderhandeling het systeem van verkoop wijzigen?

Dat mag. Eén van de partijen mag de onderhandeling beëindigen. Soms zijn er zoveel belangstellenden die de vraagprijs bieden of benaderen, dat het moeilijk is te bepalen wie de beste koper is. In dat geval kan de verkopende makelaar, natuurlijk in overleg met de verkoper, besluiten de lopende onderhandeling af te breken en de biedprocedure te wijzigen. Uiteraard dient hij eerst de eventueel gedane toezeggingen na te komen (zie ook vraag 8). De makelaar kiest vervolgens bijvoorbeeld voor een inschrijvingsprocedure. Alle bidders hebben dan een gelijke kans om een hoogste bod uit te brengen.

7. Wat is een optie?

Een optie in juridische zin geeft een partij de keuze om door een eenzijdige verklaring een koopovereenkomst met een andere partij te sluiten. Partijen zijn het dan wel eens over de voorwaarde van de koop, maar de koper krijgt bijvoorbeeld nog een week bedenktijd. Bij de aankoop van een nieuwbouwwoning is zo'n optie nog wel gebruikelijk. Bij het aankopen van een bestaande woning niet. Het begrip 'optie' wordt daarbij vaak ten onrechte gebruikt. Dan heeft het de betekenis van bepaalde toezeggingen die een verkopende NVM-makelaar

kan doen aan een belangstellende koper tijdens het onderhandelingsproces. Zo'n toezegging kan bijvoorbeeld inhouden dat een belangstellende koper een paar dagen de tijd krijgt om na te denken over een bod. De NVM-makelaar zal in de tussentijd proberen niet met een andere partij in onderhandeling te gaan. De belangstellende koper kan deze tijd gebruiken om een beter inzicht te krijgen in zijn financiering of in de gebruiksmogelijkheden van de woning.

Een optie kunt u niet eisen; de verkoper en verkopende NVM-makelaar beslissen zelf of er in een onderhandelingsproces bepaalde toezeggingen worden gedaan.

8. Dient de NVM-makelaar met mij in onderhandeling te gaan, als ik als eerste een bezichtiging aanvraag of als eerste een bod uitbreng?

Het antwoord op deze vraag is nee. De verkopende NVM-makelaar bepaalt samen met de verkoper de verkoopprocedure. De verkopende NVM-makelaar heeft wel de verplichting u daarover te informeren. Het is verstandig als u serieus belangstelling heeft de NVM-makelaar te vragen wat uw positie is. Dat kan veel teleurstelling voorkomen. Doet de NVM-makelaar u een toezegging, dan dient hij die na te komen.

Van bezichtiging tot aankoop

Heeft u belangstelling voor de woning?

Nee

We stellen het op prijs als u ons dit laat weten. Dan kunnen wij het aan de verkoper doorgeven.

Ja

Zijn uw hypotheekmogelijkheden bekend?

Nee

Vraag uw makelaar naar een hypotheekadviseur.

Ja

Er kan worden gekozen voor een inschrijving, bijvoorbeeld als er veel belangstelling is voor de woning. De makelaar informeert u over het proces.

Brengt u een bod uit?

Nee

Ja

We stellen het op prijs als u ons dit laat weten. Als u een bod uitbrengt (mondeling of schriftelijk) dan is er nog geen sprake van een onderhandeling. Pas wanneer wij u namens de verkoper een tegenvoorstel doen is er daadwerkelijk sprake van een onderhandeling. Betrek bij uw bod ook andere factoren die voor u van belang zijn, zoals aanvaarding, ontbindende voorwaarden, roerende zaken etc.

Is er sprake van overeenstemming?

Nee

Ja

Wij stellen voor u een koopovereenkomst op, dat na ondertekening voor beide partijen, naar de notaris wordt gezonden. Hoewel in de volksmond vaak over een 'voorlopig koopcontract' wordt gesproken is de koopovereenkomst wel degelijk bindend voor beide partijen! De koop kan slechts ontbonden worden, binnen drie dagen na ondertekening door de koper, of als er sprake is van 'ontbindende voorwaarden'.

De notaris.

De notaris zal u enkele dagen na ontvangst van de koopovereenkomst vragen de waarborgsom te storten of een bankgarantie te deponeren.

De hypotheek.

De hypotheek wordt aangevraagd via uw hypotheekadviseur. Indien noodzakelijk wordt tevens een overbruggingskrediet geregeld.

Laatste inspectie.

Wij stellen u graag in de gelegenheid de woning vóór de levering nog een keer te inspecteren om te kijken of alles netjes is geleverd zoals we hadden afgesproken. Tijdens de laatste inspectie dient u ook de meterstanden te noteren.

De overdracht.

U ontvangt een uitnodiging van de notaris om met de verkoper de transportakte te komen ondertekenen. Voor die tijd krijgt u de conceptakten en de nota van afrekening van de notaris toegestuurd. U ondertekent samen met de verkoper (of met een gevolmachtigde van de verkoper) de leveringsakte bij de notaris.

Aankoopopdracht?

Het Aankoopzekerplan is een helder stappenplan dat een uitstekende aanpak biedt voor de selectie en aankoop van uw nieuwe huis. Het gaat tenslotte om een grote financiële investering en emotionele beslissing.

Op zoek naar jouw woongeluk

- onafhankelijk
- begeleiding ervaren makelaar
- gedegen marktkennis
- aanbod per e-mail of telefoon
- bouwtechnische keuring

Heb je interesse?

Schieven Keizer Epe

De Lindehove 9
8161 EA Epe

0578 612 630
epe@schievenkeizer.nl
www.schievenkeizer.nl

**Alles
voor jouw
woongeluk**

Disclaimer

Deze informatie is door ons met de nodige zorgvuldigheid samengesteld. Onzerzijds wordt echter geen enkele aansprakelijkheid aanvaard voor enige onvolledigheid, onjuistheid of anderszins, dan wel de gevolgen daarvan. Alle opgegeven maten en oppervlakten zijn indicatief.

SchievenKeizer



BTW 8021.22.310.B01
KvK 08059009
IBAN NL92INGB0653365047