

TE KOOP

Koninginnekruid 10

Oudkarspel



Vraagprijs
€ 749.000
kosten koper

WAAR VIND IK WAT?

Omschrijving van de woning	3
Foto's	5
Plattegronden	13
Plattegronden	14
Plattegronden	15
Plattegronden	16
Kenmerken	17
Zakenlijst	20
Huis op de kaart	22
Algemene informatie	23
Bijzondere bepalingen	23
Informatie voor kopers	24



Woningbrochure: Koninginnekruid 10, Oudkarspel

www.makelaarsland.nl | 088 200 2000 | info@makelaarsland.nl


OMSCHRIJVING VAN DE WONING



Riant en comfortabel wonen in een vrijstaand, goed onderhouden modern woonhuis. Volop ruimte en berging en een heerlijke tuin.

Ben je op zoek naar een vrijstaande energiezuinige woning met veel ruimte in een fijne groene woonomgeving? Deze goed gelegen vrijstaande woning heeft een royale woonkamer met schuifpui naar de tuin. Tevens een ruime multifunctionele ruimte met grote voorraadkast. Op de eerste verdieping bevinden zich 3 slaapkamers en een grote badkamer met ligbad. Twee dakkapellen over bijna de volle lengte van het huis zorgen voor extra ruimte. Op de tweede verdieping, via vaste trap bereikbaar, bevindt zich een grote zolderruimte.

De woning staat op een royaal perceel van 415 m². In de achtertuin staat een sfeervolle veranda waar je heerlijk kunt ontspannen. Parkeren op eigen oprit. De woning beschikt over 17 zonnepanelen, goede isolatie en energielabel A en ligt in een rustige, groene woonomgeving nabij speelgelegenheid en natuurpark

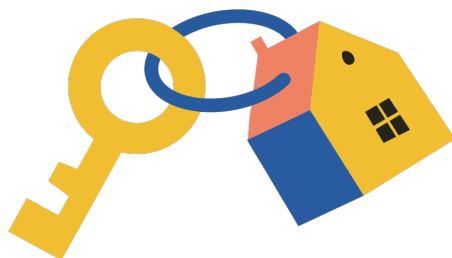

OMSCHRIJVING VAN DE WONING

Diepsmeer. Voorzieningen zoals een supermarkt, basisschool en kinderopvang liggen op korte afstand. Winkelcentra vind je in het nabij gelegen Broek op Langedijk of Heerhugowaard. Via de N9 en de ring van Alkmaar zijn steden als Alkmaar, Schagen, Haarlem en Amsterdam goed bereikbaar. Nieuwsgierig geworden? We laten deze fijne woning graag aan je zien.

Algemeen:

Bouwjaar: 1997

Inhoud: ca. 570 m³

Woonoppervlakte: ca. 164

Perceeloppervlakte: 415 m²

Kadaster gemeente Langedijk, sectie A, nummer 1751

Energie label: A (einddatum 18-08-2030)

Aanvaarding: in overleg

Indeling

Begane grond:

Entree/hal met meterkast (voorzien van glasvezel), toilet met fontein, trapopgang naar de eerste verdieping en toegang tot zowel de werk/kantoorruimte als de woonkamer. De woonkamer is ruim en licht, dankzij de raampartijen en schuifpui naar de tuin. De gehele begane vloer is voorzien van vloerverwarming.

Woonkeuken:

De grote open keuken bevindt zich aan de voorzijde van de woning. Mede dankzij het grote werkeiland met extra lades is er volop werk- en bergruimte aanwezig. De keuken is voorzien van moderne apparatuur waaronder een Boretti fornuis met 5 pits inductie kookplaat met grote oven.

Eerste verdieping:

Op de eerste verdieping bevinden zich drie slaapkamers, een badkamer en de trap naar de tweede verdieping. In een aparte ruimte vind je de aansluiting voor de wasmachine/droger en de cv-opstelling. De royale master bedroom aan de voorzijde beschikt over een ruime kledingkast. De grote badkamer is voorzien van een tweede toilet, ligbad, inloopdouche en 2 wastafels. Aan de

achterzijde liggen twee slaapkamers waarvan een met dakkapel over de volle lengte.

Tweede verdieping:

Royale verdieping met 2 aparte ruimtes. Deze ruimtes kunnen uitstekend dienen als extra slaapkamer, werkkamer of hobbyruimte. Dankzij de twee dakramen is er veel natuurlijk licht aanwezig.

Buiten:

De royale achtertuin ligt op het noordoosten met gazon en borders. In de tuin bevindt zich een sfeervolle veranda waar het fijn toeven is.

Aan de zijkant van de woning bevindt zich een ruime houten schuur met schuifdeur naar de voortuin.

Bijzonderheden van deze woning:

- * Royale woonkamer met veel lichtinval en schuifpui naar de achtertuin
- * Moderne keuken met hoogwaardige inbouwapparatuur en veel werkruimte
- * Ruime badkamer
- * 3 slaapkamers + multifunctionele ruimtes op de begane grond en tweede verdieping
- * 2 dakkapellen over bijna gehele lengte van het huis.
- * Keurig aangelegde voor- en achtertuin
- * Ruime oprit met parkeerplaats op eigen erf
- * Camerasysteem






FOTO'S



Woningbrochure: Koninginnekruid 10, Oudkarspel

www.makelaarsland.nl | 088 200 2000 | info@makelaarsland.nl



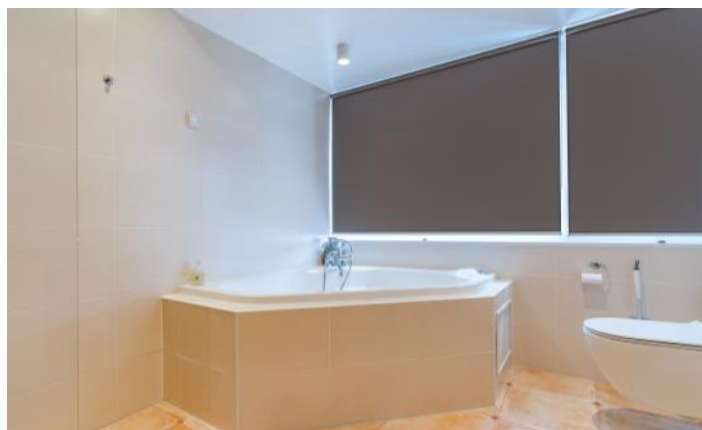



FOTO'S



FOTO'S



Woningbrochure: Koninginnekruid 10, Oudkarspel

www.makelaarsland.nl | 088 200 2000 | info@makelaarsland.nl


FOTO'S




PLATTEGRONDEN



PLATTEGRONDEN

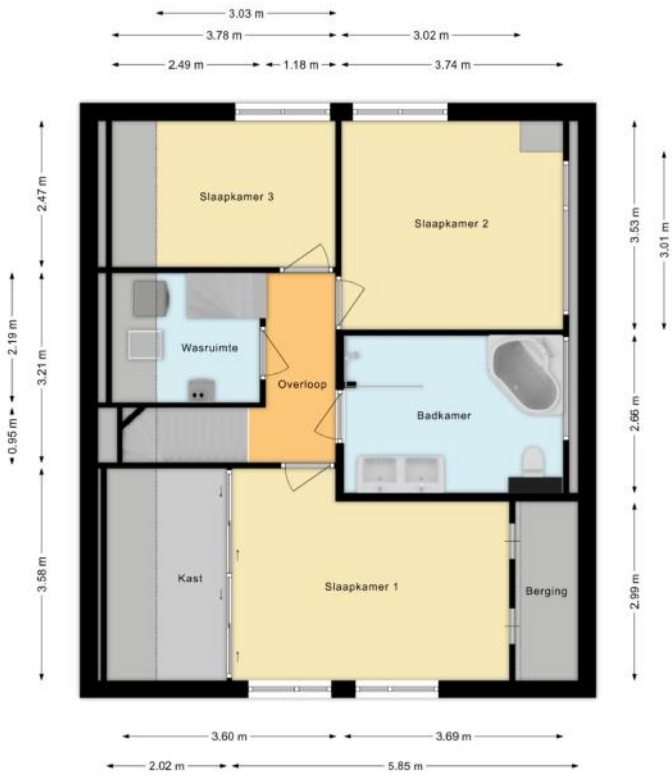

PLATTEGRONDEN

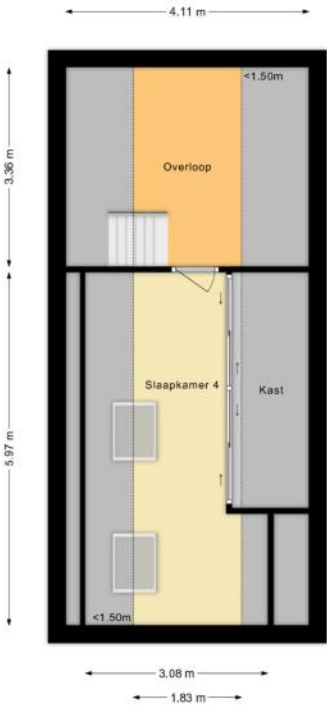

PLATTEGRONDEN



KENMERKEN

Bouw

Soort woonhuis	Eengezinswoning, Vrijstaande woning
Bouwworm	Bestaande bouw
Bouwjaar	1997
Soort dak	Zadeldak
Materiaal dak	Pannen

Oppervlakten en inhoud

Perceeloppervlakte	415 m ²
Inhoud	637 m ³

Gebruiksoppervlakten *

Wonen (= woonoppervlakte)	164 m ²
Overige inpandige ruimte	5 m ²
Gebouwgebonden buitenruimte	1 m ²
Externe bergruimte	14 m ²

* Gebruiksoppervlakten

De getoonde gebruiksoppervlakten zijn berekend conform de in de branche geldende meetinstructie. Deze meetinstructie is bedoeld om een meer eenduidige manier van meten toe te passen voor het geven van een indicatie van de gebruiks -

oppervlakte. De meetinstructie sluit verschillen in meetuitkomsten niet volledig uit, door bijvoorbeeld interpretatieverschillen, afrondingen of beperkingen bij het uitvoeren van de meting.

KENMERKEN

Indeling

Aantal kamers	6 kamers (waarvan 5 slaapkamers)
Aantal badkamers	1 badkamer en 1 apart toilet
Badkamervoorzieningen	Toilet, dubbele wastafel, inloopdouche, whirlpool
Aantal woonlagen	3 woonlagen
Voorzieningen	Mechanische ventilatie, TV kabel, Buitenzonwering, Schuifpui, Dakraam, Glasvezel kabel, Zonnepanelen, Natuurlijke ventilatie

Energie

Energielabel	A
Isolatie	Volledig geïsoleerd
Verwarming	Cv-ketel, Vloerverwarming gedeeltelijk
Warm water	Cv-ketel, Elektrische boiler eigendom
Merk/type cv-ketel	Remeha Calenta
Bouwjaar cv-ketel	2012
Eigendom cv-ketel	Eigendom

Buitenruimte/omgeving

Ligging	Aan rustige weg, In woonwijk
Tuin	Tuin rondom

KENMERKEN

Bergruimte

Schuur/berging	Aangebouwd hout
Voorzieningen	Voorzien van elektra
Isolatie	Geen isolatie

Parkeergelegenheid

Soort parkeergelegenheid	Openbaar parkeren, Op eigen terrein
--------------------------	-------------------------------------

Kadastrale gegevens

Langedijk A 1751

Oppervlakte	415 m ²
Eigendomssituatie	Volle eigendom

Bijzonderheden

Er zijn geen bijzonderheden gemeld.

ZAKENLIJST

	Blijft achter	Gaat mee	Ter overname
Losse potten/planten		●	
Buitenverlichting	●		
Vlaggenmast/vlaggenstokhouder	●		
Rookmelder	●		
Zonwering buiten achter	●		
Zonwering binnen (luxaflex e.d.)	●		
Zonnepanelen	●		
Oplaadpunt elektrische auto			●
Gordijnrails	●		
Gordijnen woonkamer			●
Gordijnen overig			●
Vitrages overig	●		
Horren	●		
Laminaat	●		
(Klok)thermostaat	●		
Fornuis	●		
Kookplaat	●		
Koelkast	●		
Oven	●		
(combi)Magnetron	●		
Afzuigkap	●		
Vriestkast		●	
Vaatwasser	●		
Quooker	●		
Dimmers			●
Binnenverlichting			●

ZAKENLIJST

	Blijft achter	Gaat mee	Ter overname
Losse kasten		●	
Boeken-, legplanken		●	
Wastafelaccessoires	●		
Toiletaccessoires	●		
Badkameraccessoires	●		
Plavuizen	●		
Radiatorafwerking	●		
Keukenblok (met bovenkasten)	●		
Koel-vriescombinatie		●	
Koffiezetapparaat		●	
Wastafelmeubel	●		
(Voordeur)bel	●		
CV met toebehoren	●		
Mechanische ventilatie	●		

Overige zaken

Beveiligingscamera buiten 3x




Bekijk tijdens de bezichtiging welke roerende zaken uit de lijst achterblijven, mee gaan, of welke ter overname zijn.


HUIS OP DE KAART

Kadastrale kaart

Uw referentie: MLNEXT

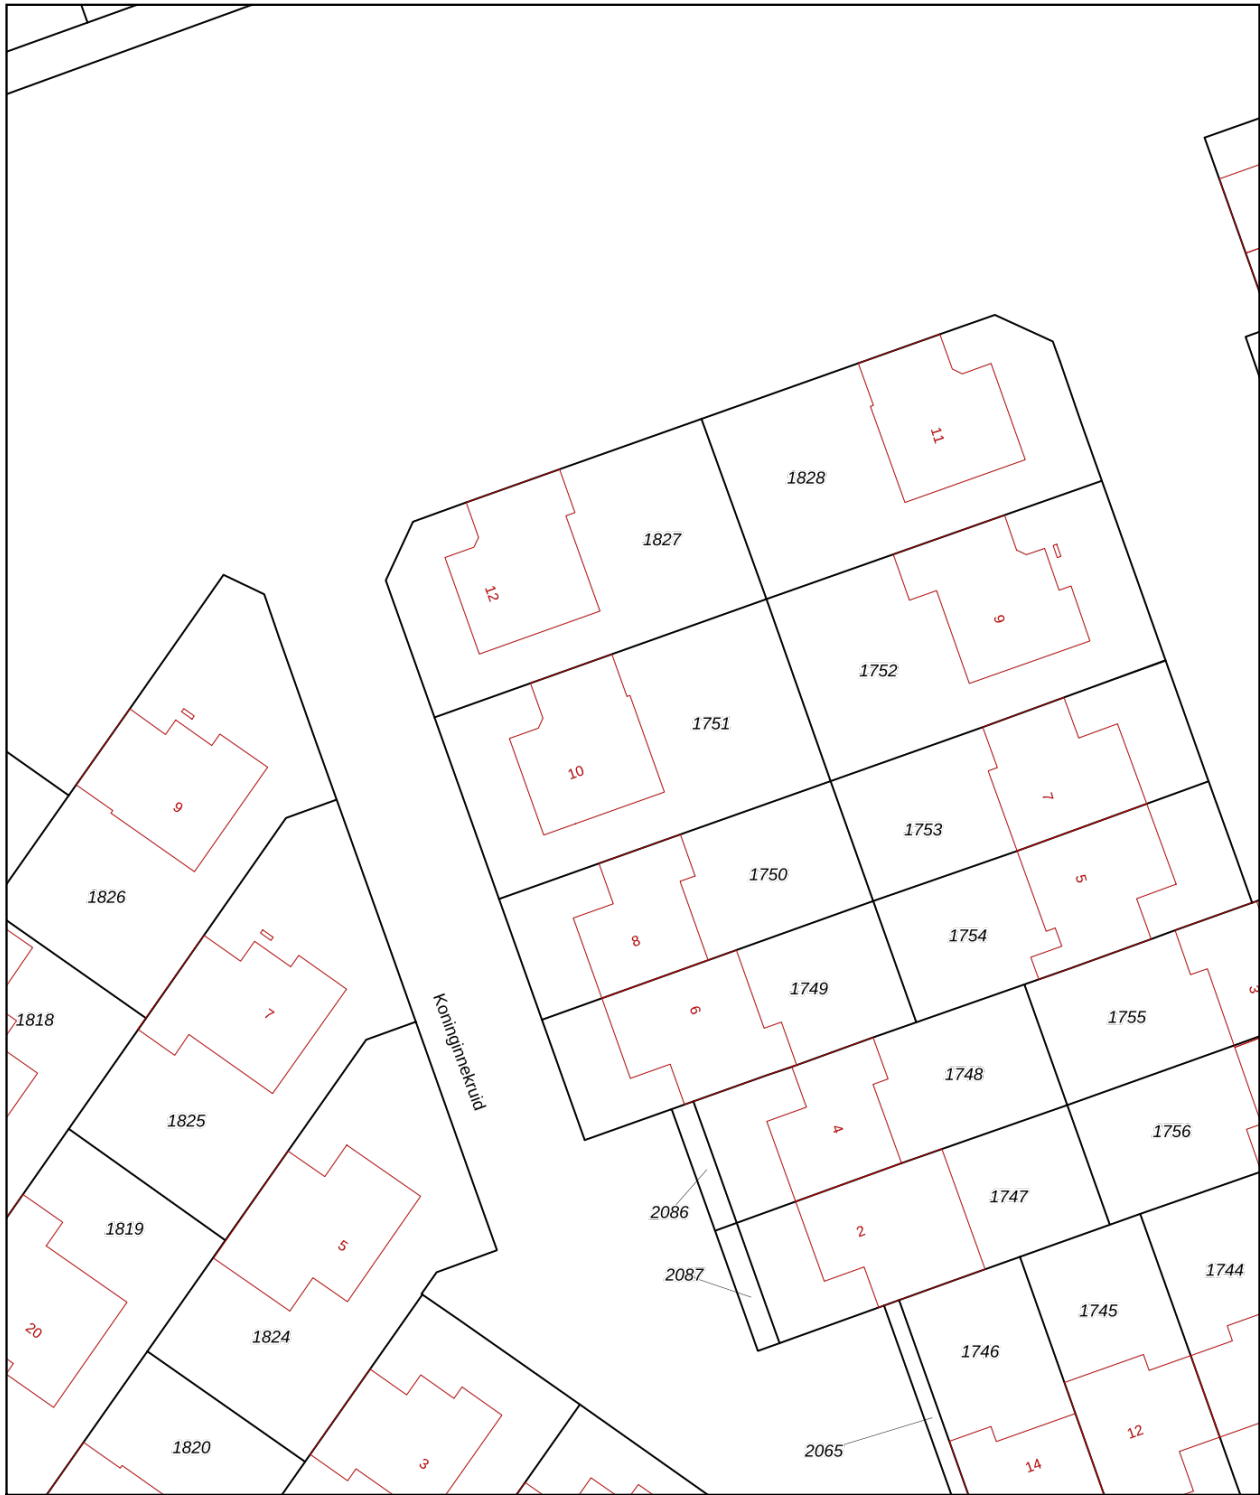

0 5 10 15 20 25m

12345	Deze kaart is noordgericht	Schaal 1: 500	
25	Perceelnummer	Kadastrale gemeente Langedijk	
	Huisnummer	Sectie A	
	Vastgestelde kadastrale grens	Perceel 1751	
	Voorlopige kadastrale grens		
	Administratieve kadastrale grens		
	Bebouwing		

Aan dit uittreksel kunnen geen betrouwbare maten worden ontleend.
De Dienst voor het kadaster en de openbare registers behoudt zich de intellectuele eigendomsrechten voor, waaronder het auteursrecht en het databankenrecht.

Voor een eensluidend uittreksel, geleverd op 23 juni 2026
De bewaarder van het kadaster en de openbare registers

ALGEMENE INFORMATIE

Hoe bezichtig ik de woning?

Vraag jouw bezichtiging aan via

- telefoon 088 200 2000
- makelaarsland.nl

De makelaar óf de eigenaar van de woning neemt contact met je op om de bezichtiging in te plannen, wanneer het jullie beiden schikt. Als de eigenaar zelf contact met je opneemt, betekent dit dat de rondleiding ook door de eigenaar zelf wordt gedaan. Neemt de makelaar contact op, dan doet de makelaar ook de rondleiding.

Hoe breng ik een bod uit?

Breng jouw bod uit via:

- telefoon 088 200 2000
- het online biedingsformulier

Ga naar makelaarsland.nl en klik op de button 'doe een bod' bij de woningpresentatie. De makelaar neemt jouw bieding in behandeling en zal telefonisch contact met jou en de verkoper opnemen om nader te overleggen. De verkoper zal jouw voorstel accepteren, een tegenvoorstel uitbrengen of het voorstel afwijzen.

Jouw eigen woning verkopen?

Dat kan dat bij ons op twee manieren. Je doet zelf het één en ander of wij doen alles voor je. (Doe de test, dan weet je wat het beste bij jou past.) Wat je ook kiest, je betaalt gewoon een vast laag tarief en je weet precies waar je aan toe bent. Makkelijk toch?

Ouderdomsclausule

Gratis hypotheekgesprek

Huis gevonden? Dat is mooi, maar kun je die ook betalen? Wees slim en begin op tijd met het bekijken van jouw financiële mogelijkheden. Wat kun je maximaal lenen en wat past het best bij jou? Bij ING kun je erop vertrouwen dat je altijd passend advies krijgt bij jouw persoonlijke situatie, nu en in de toekomst. Plan gratis en vrijblijvend een oriënterend gesprek in op:

[makelaarsland.nl/hypotheekgesprek](https://www.makelaarsland.nl/hypotheekgesprek)

De Makelaarsland Biedgids

Ken jij de regels tijdens het bieden op een huis? We hebben een biedgids ontwikkeld om transparantie in de woningmarkt te bevorderen en jouw kennis over de regels en wetgeving rondom het (ver)koopproces te vergroten. We hebben alle ontwikkelingen, feiten, regels en uitzonderingen rondom het biedproces helder voor je op een rij gezet, zodat jij weloverwogen keuzes kan maken. Het is je gegund!

[makelaarsland.nl/biedgids](https://www.makelaarsland.nl/biedgids)

INFORMATIE VOOR KOPERS

Koopakte

Na overeenstemming zullen afspraken worden vastgelegd in een koopakte conform het model van de Nederlandse Vereniging van Makelaars (NVM). Vooraf zullen wij het cliëntenonderzoek uitvoeren om de identiteit van de betrokken partijen te verifiëren. Dit is een standaard procedure in het kader van onze wettelijke verplichting als makelaar. Voor woningen in Amsterdam zullen afspraken worden vastgelegd in een koopakte conform het model van de Koninklijke Notariële Beroepsorganisatie. In deze koopakte zullen onder andere de onderstaande bijzonderheden worden opgenomen.

Ontbindende voorwaarden financiering

Ten behoeve van een eventueel opgenomen voorbehoud voor het verkrijgen van een financiering hanteert Makelaarsland een termijn van 7 weken (te rekenen vanaf het moment van bereiken van mondelinge overeenstemming) waarbinnen op grond van deze voorwaarde ontbonden kan worden.

Waarborgsom / bankgarantie

De koopovereenkomst vereist van de koper altijd een waarborgsom of bankgarantie van 10% van de koopsom. De koper krijgt 8 weken (te rekenen vanaf het moment van bereiken van mondelinge overeenstemming) om dit te regelen. Bij geen voorbehoud financiering is deze termijn 4 weken.

Notariskosten

Tenzij anders vermeld is de koper vrij in de notariskeuze. Indien deze notaris kosten in rekening brengt aan verkoper, gelden de volgende maxima: 1. Doorhaling hypotheek. In geval van gehele doorhaling € 200,00 (incl. kadasterkosten per doorhaling). In geval van een gedeeltelijke doorhaling € 250,00 (incl. kadasterkosten per doorhaling). 2. Spoedbetaling € 10,00. 3. Onderzoekskosten en opvragen gegevens € 25,00. Bedragen zijn incl. btw. Alle overige kosten, dan wel meerkosten komen voor rekening van de koper.

Meldingsplicht verkoper

De verkoper heeft een meldingsplicht. De koper mag daarom verwachten dat de informatie die door de verkoper wordt verstrekt, correct is. Er moet altijd melding worden gemaakt van eventuele gebreken en bijzondere omstandigheden.



Jij kiest de notaris. Vraag
van tevoren de kosten
op en voorkom
verrassingen.

Onderzoeksplicht

De koper heeft zijn eigen onderzoeksplicht. Dit betekent dat de koper zelf onderzoek dient te verrichten naar de diverse zaken die van belang zijn bij het nemen van de juiste koopbeslissing. Wij noemen: de bouwtechnische staat van de woning, eventuele rechten en plichten die op de woning (of perceel) rusten (ook wel erfdienstbaarheden of kwalitatieve rechten/plichten genoemd) en milieufactoren, omgevingsfactoren, (toekomstige) bestemmingsplannen enzovoorts. Gezien de complexe materie, met name waar het jouw onderzoeksplicht betreft, raden wij je aan een eigen aankoopmakelaar in te schakelen.

Energie label

Verkoper zal bij de notariële eigendomsoverdracht aan koper een energielabel overhandigen, tenzij anders is afgesproken of indien dit op grond van het besluit energieprestatie een dergelijk label of certificaat niet noodzakelijk is. Voor meer informatie www.rvo.nl.

INFORMATIE VOOR KOPERS

Erfdienstbaarheden

Indien er op de woning of het perceel erfdienstbaarheden, kwalitatieve verplichtingen en/of andere bedingen rusten, gaan ze over op de koper en worden ze als bijlage behorend bij de koopakte, meestal in de vorm van het eigendomsbewijs, ter beschikking gesteld.

Schriftelijkheidsvereiste

Alle door Makelaarsland en verkoper verstrekte informatie moet uitsluitend gezien worden als een uitnodiging tot nader overleg dan wel tot het uitbrengen van een bod. Er is pas sprake van een rechtsgeldige koopovereenkomst als de particuliere verkoper en de particuliere koper de koopovereenkomst hebben ondertekend. Dit vloeit voort uit artikel 7:2 Burgerlijk Wetboek. Een bevestiging van de mondelinge overeenstemming per e-mail of een toegestuurd concept van de koopovereenkomst wordt wettelijk niet gezien als een 'ondertekende koopovereenkomst'.

Voorbehouden

Deze brochure is door Makelaarsland met de meeste zorg samengesteld, onder andere aan de hand van de door de verkoper aan ons verstrekte gegevens. De verkoper kan zelf tekst, foto's en/of documentatie over de woning aan Makelaarsland hebben aangeleverd. Om deze redenen kan Makelaarsland er niet voor in staan dat de inhoud van de verkoopbrochure juist is. Makelaarsland verstrekt geen garanties en aanvaardt geen aansprakelijkheid voor de gegevens in deze brochure. Om dezelfde redenen kan de koper aan de inhoud van de vermelde informatie geen rechten ontleen en dient zelf onderzoek te plegen naar alle aspecten van de woning die voor hem van belang zijn.