

Te koop in Den Burg

HALLERWEG 7

€ 565.000 k.k.



Waijer Advies

TEL. 0222 315207

info@waijeradvies.nl

 **waijer advies**
hypotheken makelaardij verzekeringen

Kenmerken

Woonoppervlakte

150 m²

Perceeloppervlakte


235 m²

Inhoud woning

556 m³

Energie label

B

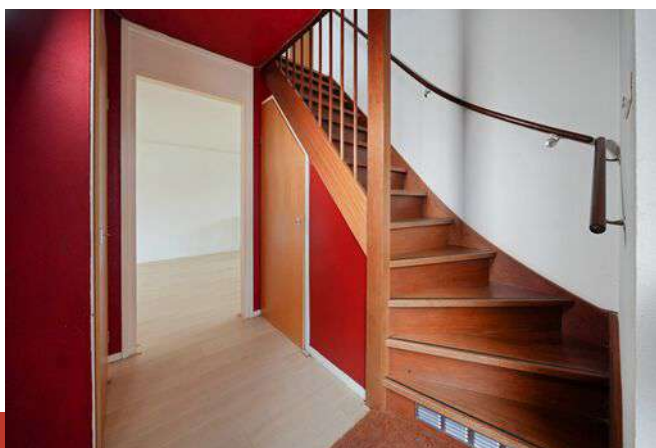

Omschrijving

Deze ruime en lichte 2 onder 1 kapwoning (1993) met 5 slaapkamers ligt aan de rand van een rustige woonwijk met uitzicht op de boomgaard. De woning heeft een slaapkamer en badkamer op de begane grond. Kortom: een comfortabele woning met veel licht, ruimte en potentie, op een fijne locatie in Den Burg.

Begane grond:

Hal: trap met trapkast, meterkast.

Woonkamer: met erker en veel lichtinval, met uitzicht aan de voorzijde op de boomgaard en aan de achterzijde op de tuin.

Keuken: Open gedateerde woonkeuken.

Bijkeuken: toiletruimte, aansluiting wasmachine en droger, Intergas combi compact HR ketel (2013).

Aanbouw: slaapkamer met keukenblok, een badkamer met douche, hangend toilet en wastafel.

Garage: momenteel in gebruik als bergruimte.

Buitenruimte:

Voortuin: voortuin met oprit, parkeren op eigen terrein.

Achtertuint: Achtertuint (ca. 78 m2) met poort naar de straat.


1e verdieping:

Overloop: met toegang tot 3 slaapkamers en de badkamer.

Badkamer: Badkamer met douche, ligbad, toilet en wastafel.

Slaapkamers: 2 ruime slaapkamers en 1 kleine slaapkamer.

2e verdieping: voldoende ruimte voor 2 slaapkamers.

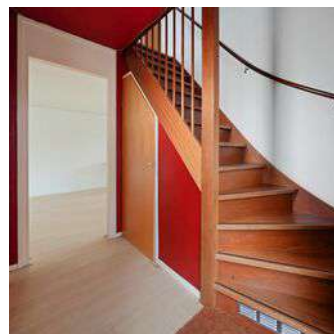










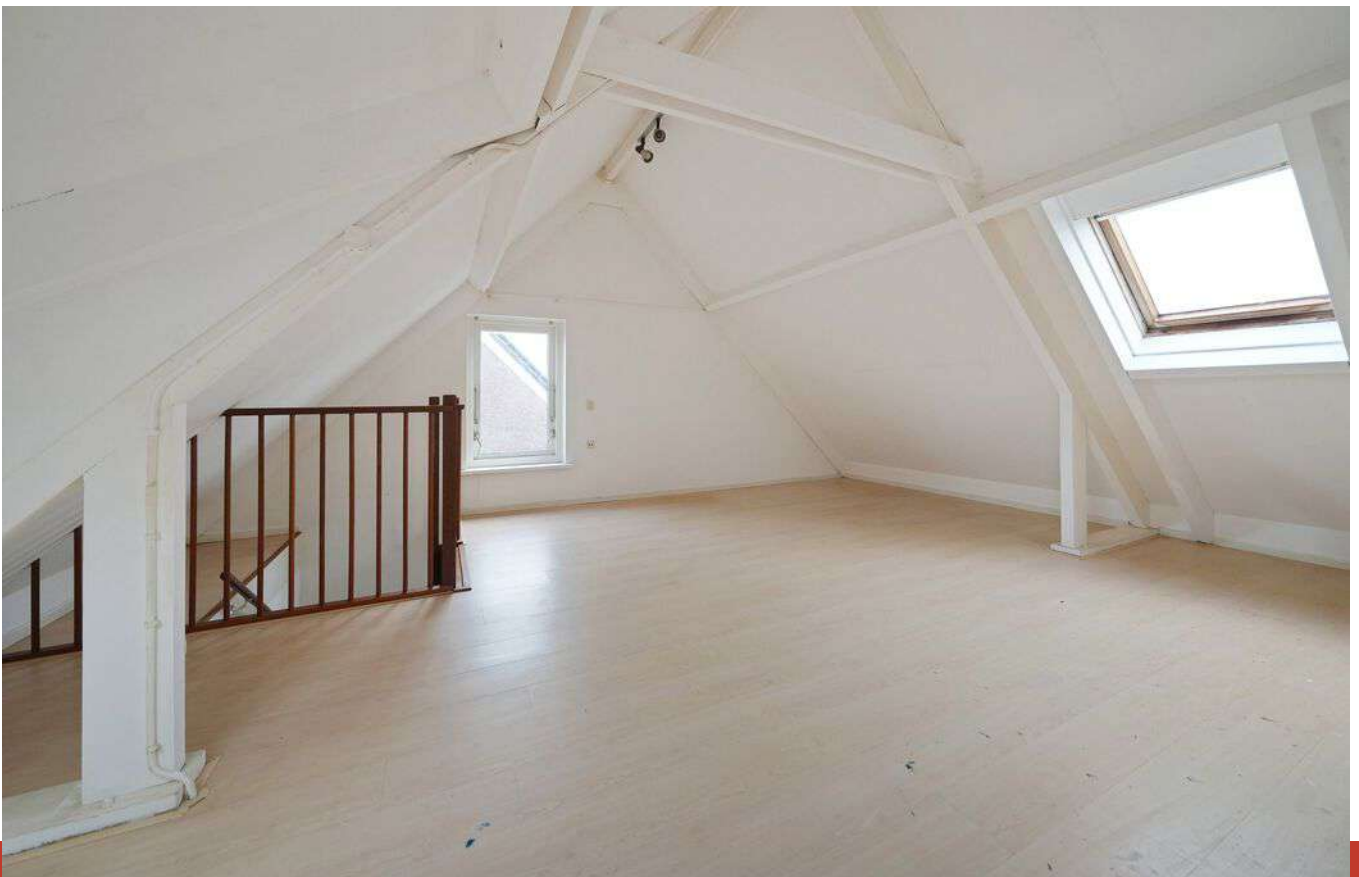

Plattegrond


begane grond



Aan de plattegronden kunnen geen rechten worden ontleend.
www.proland.nl

Plattegrond


1e verdieping

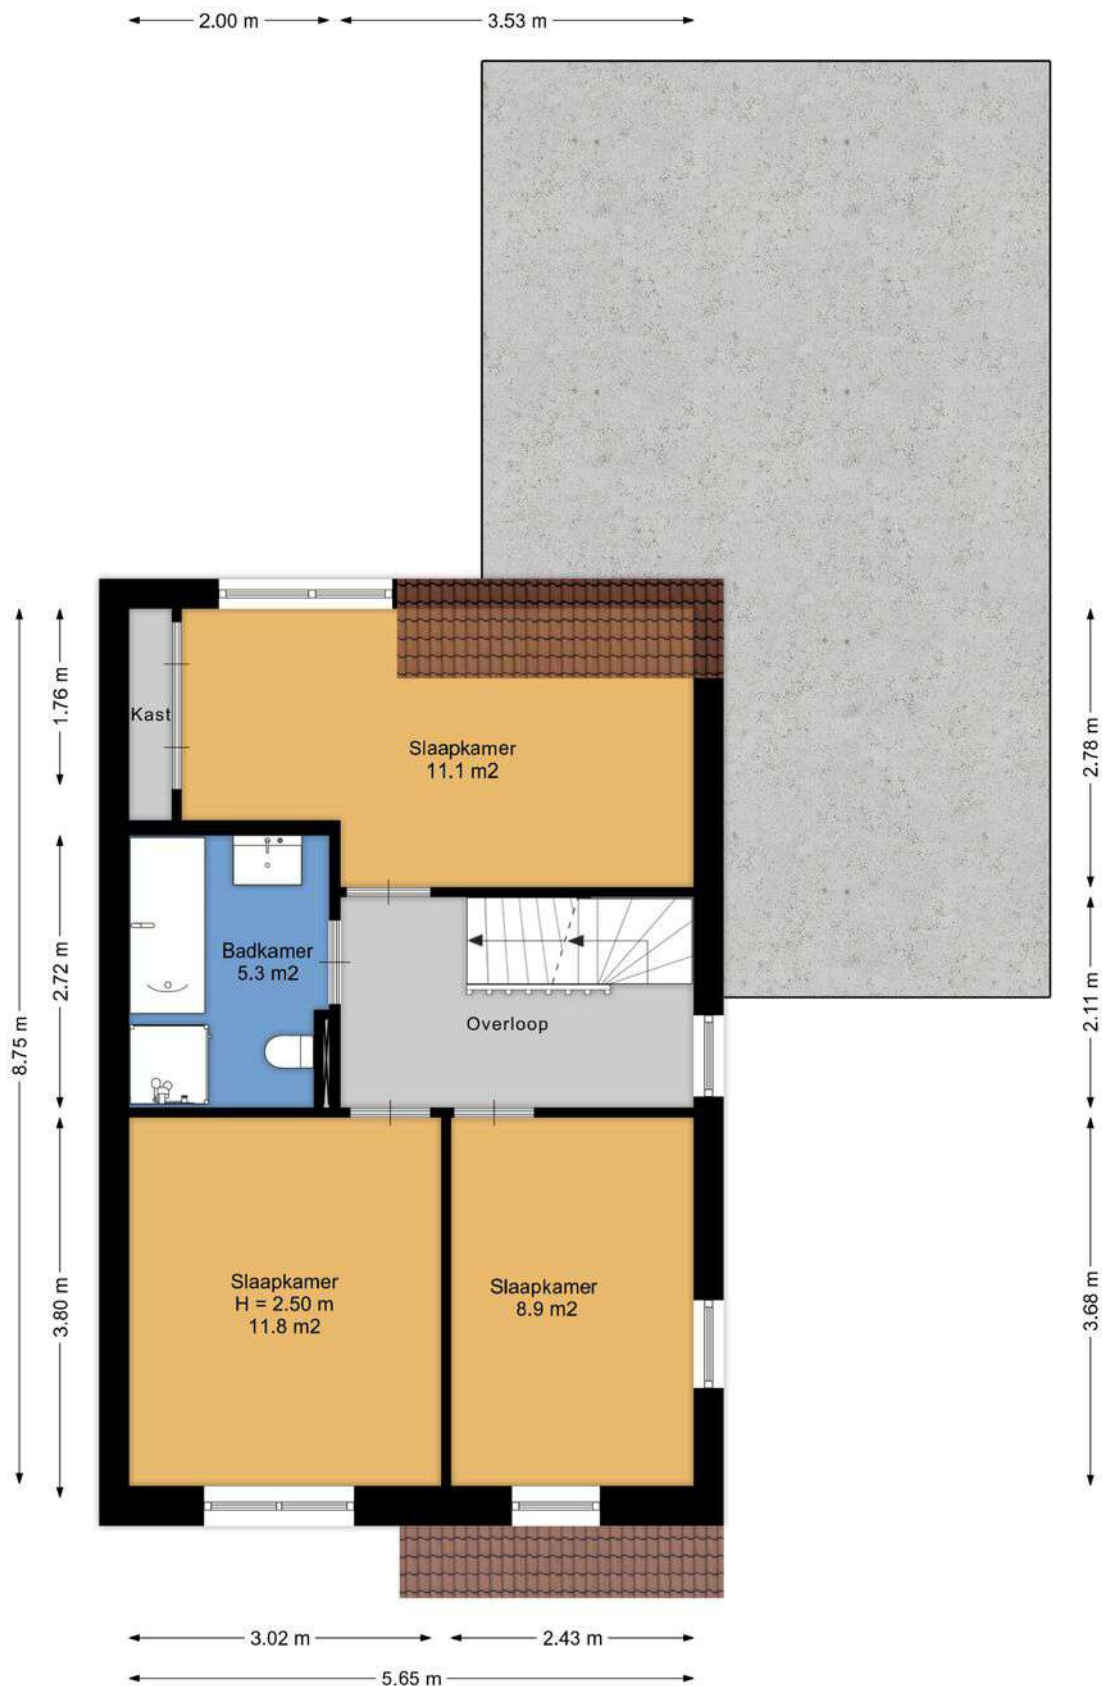

Aan de plattegronden kunnen geen rechten worden ontleend.
www.proland.nl

Plattegrond

2e verdieping

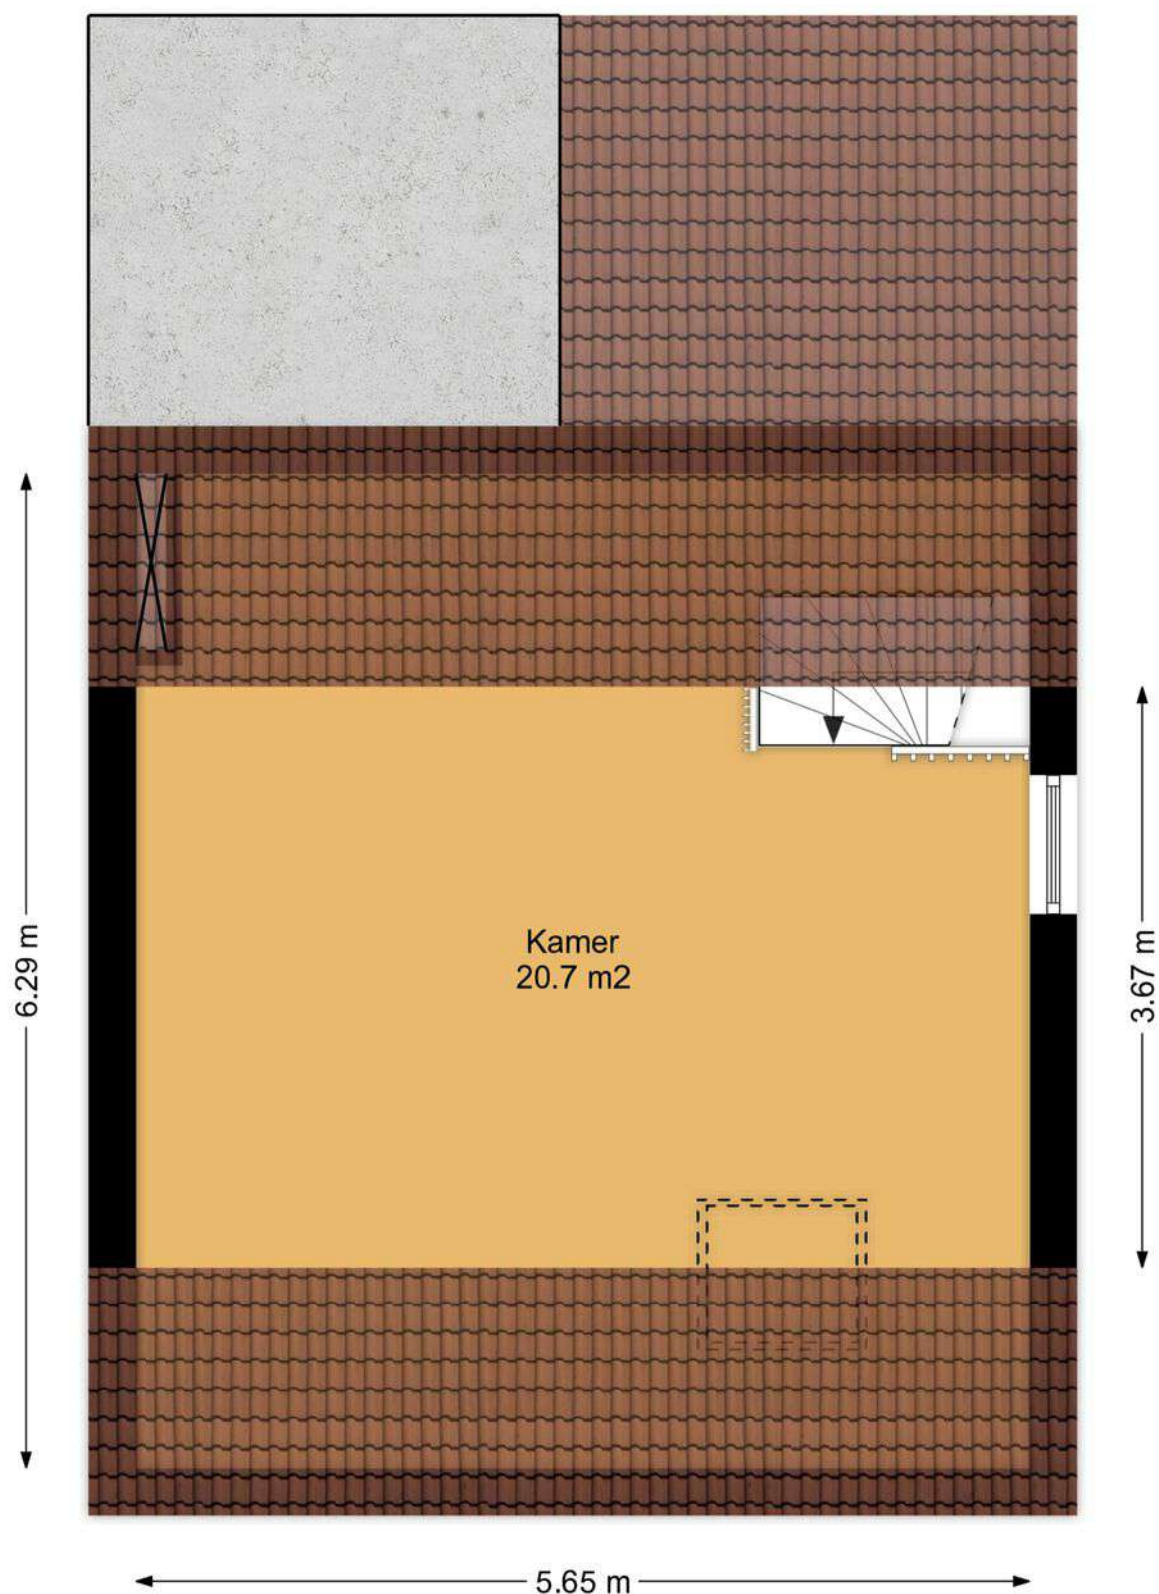


Aan de plattegronden kunnen geen rechten worden ontleend.
www.proland.nl

Kadastrale kaart

Kadastrale kaart

Uw referentie: 12345678

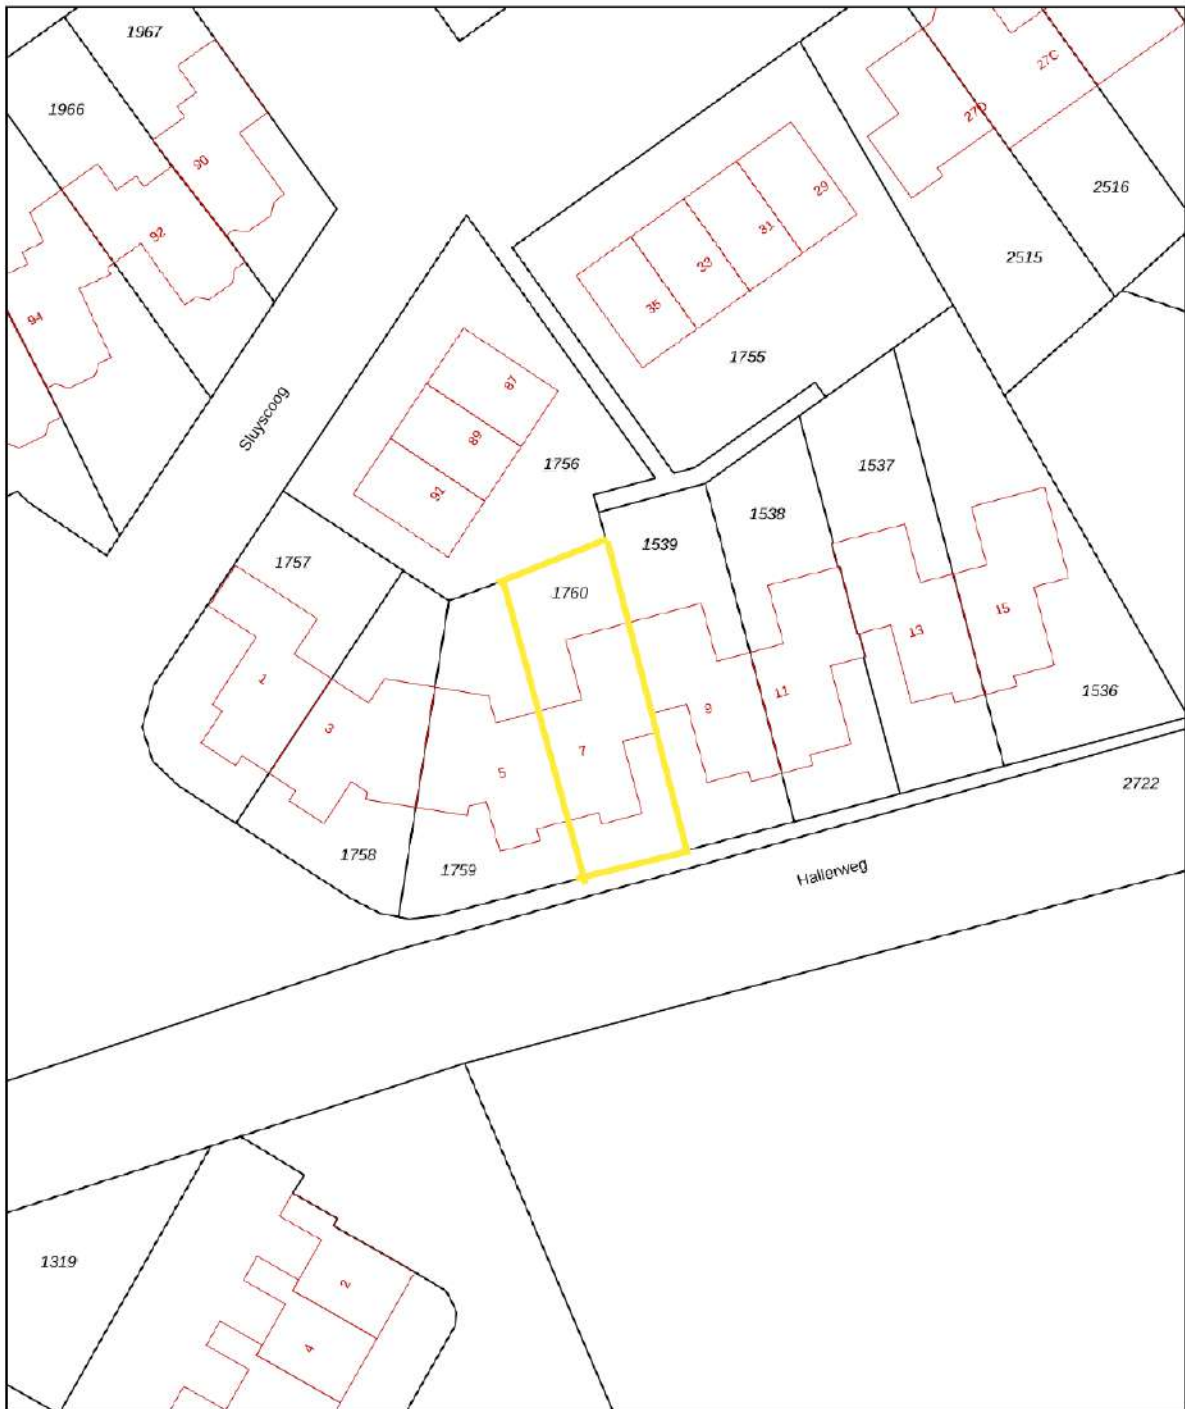

12345 25 Deze kaart is noordgericht. Perceelnummer Huisnummer Vastgestelde kadastrale grens Voorlopige kadastrale grens Administratieve kadastrale grens Bebouwing	Schaal 1: 500 Kadastrale gemeente Texel Sectie N Perceel 1760	kadaster 
--	--	--

Voor een eensluitend uittreksel, geleverd op 5 juni 2025
De bewaarder van het kadaster en de openbare registers

Aan dit uittreksel kunnen geen betrouwbare maten worden ontleend.
De Dienst voor het kadaster en de openbare registers behoudt zich de intellectuele eigendomsrechten voor, waaronder het auteursrecht en het databankenrecht.

Vragenformulier

i.v.m. de meldingsplicht van de verkoper van: **Hallerweg 7, 1791 LR Den Burg**

- | | |
|--|-----|
| 1 Kloppen de feitelijke erfgrenzen met de kadastrale grenzen? | Ja |
| 2 Zijn er tuinvergrotingen toegepast welke niet notarieel in eigendom zijn overgedragen? | Nee |
| 3 Rusten er op uw onroerend goed erfdienstbaarheden/kettingbedingen of andere bijzondere bepalingen? | Nee |
| 4 Zijn er door de overheid of nutsbedrijven verbeteringen of herstel voorgeschreven? | Nee |
| 5 Is er beslag op uw eigendom gelegd of bestaat de mogelijkheid dat dit gaat gebeuren? | Nee |
| 6 Rust er op het bestemmingsplan een bijzondere bestemming op het perceel? | Nee |
| 7 Zijn er bepaalde ontwikkelingen in uw woonomgeving bekend, zoals mogelijke bestemmingswijzigingen, mogelijke veranderingen in uitzicht, verkeerssituaties, etc.? | Nee |
| 8 Zijn er bijzonderheden te vermelden over burens of woonomgeving, zoals geluidsoverlast, stankoverlast omgeving, etc.? | Nee |
| 9 Is uw pand geïsoleerd?
conform bouweisen 1993, energielabel B | Ja |
| 10 Kunt u aangeven welke verbouwingen door u of uw voorgangers zijn aangebracht en/of deze professioneel zijn uitgevoerd door een aannemer? | Nee |
| 11 Zijn er bij u gebreken bekend die in het kader van de meldingsplicht vermeld dienen te worden? | Nee |
| Lekkages, vochtdoorslag: | Nee |
| Verstopingen, houtrot | Nee |
| Asbest, loden waterleidingen | Nee |
| Ondergrondse olietank | Nee |
| Grondvervuiling perceel of omgeving | Nee |
| Voorzetwanden, gebrek fundering | Nee |
| Beschadiging sanitair, ooit brand geweest | Nee |
| Gebreken aan inbouwapparatuur, elektrische installatie, leidingen, gas, water, riolering, CV of warmwatertoestel | Nee |
| 12 Zijn er indien van toepassing onderhoudscontracten afgesloten voor: | |
| CV installatie Intergas combi compact 28/24 (11-2013) | |
| laatste onderhoudsbeurt: CVI juli 2024 | |

Lijst van zaken

behorende bij:
Hallerweg 7, 1791 LR Den Burg

BUITEN	blijft achter	gaat mee
BEGANE GROND hal/woonkamer/bijkeuken		
boeken/legplanken	x	
gordijnrails/lamellenrails	x	
losse horren/rolhorren/hordeuren	x	
KEUKEN		
koelkast	x	
losse magnetron	x	
vaatwasser	x	
1e ETAGE		
gordijnen	x	
gordijnrails/lamellenrails	x	
losse kasten	x	
BADKAMER		
badkamermeubel	x	

Energie label

Energie label woningen

Registratienummer
852902281

Datum registratie
25-06-2025

Geldig tot
19-06-2035

Status
Definitief

Deze woning
heeft energielabel **B**



Isolatie

1 Gevels	+/-	+	++
2 Gevelpanelen	+/-	+	++
3 Daken		+	++
4 Vloeren	+/-	+	++
5 Ramen		+	++
6 Buitendeuren	+/-	+	++

Installaties

7 Verwarming	HR-107 ketel	Verbeteradvies
8 Warm water	Combiketel	Verbeteradvies
9 Zonneboiler	Geen zonneboiler	Verbeteradvies
10 Ventilatie	Natuurlijke ventilatie via ramen en/of roosters	Verbeteradvies
11 Koeling	Geen koeling	
12 Zonnepanelen	Niet aanwezig	Verbeteradvies

Deze woning wordt verwarmd via een aardgasaansluiting

Warmtebehoefte
in de wintermaanden



Laag Gemiddeld Hoog

Risico op hoge
binnentemperaturen
in de zomermaanden



Laag Hoog

Aandeel hernieuwbare
energie



0,0 %

Toelichtingen en aanbevelingen vindt u op pagina 2 en verder

Over deze woning

Adres

Hallerweg 7
1791LR Den Burg


BAG-ID: 0448010000011220

Detailaanduiding

Bouwjaar 1993
Compactheid 2,18
Vloeroppervlakte 147m²

Woningtype

Twee-onder-één kap

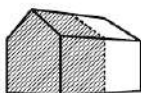

Opnamedetails

Naam

R.B.V. van Ommen Kloeke

Vakbekwaamheidsnummer

55151243

Certificaathouder

Enercorp

Inschrijfnnummer

EPG2022-21Wb

KvK-nummer

80407137

Certificerende instelling

EPG-Certificering

Soort opname

Basisopname



U kunt de geldigheid van dit energielabel controleren op www.ep-online.nl/ControlerenEchtheid

Energielabel

Energielabel woningen

2 van 11

Toelichting bij dit energielabel

Voor uw woning is het energielabel bepaald. Dit label geeft aan hoe energiezuinig uw woning is. De energiezuinigheid wordt bepaald door de mate van isolatie en de energiezuinigheid van de installaties die nodig zijn voor verwarming, koeling, warm water en ventilatie. Ook de eventuele opbrengst van zonnepanelen wordt meegenomen in de berekening van het energielabel.

Hoe minder fossiele energie uw woning gebruikt, hoe beter uw energielabel. Hierbij is G het slechtste energielabel en A++++ het beste. Fossiele energie komt van kolen, olie en aardgas. **Uw woning gebruikt 182,82 kWh/m² fossiele energie per jaar. Dit komt overeen met 33,48 kg CO₂/m² per jaar.** De hoeveelheid fossiele energie die uw woning gebruikt, hangt af van de isolatie, de aanwezige installaties en de compactheid van uw woning. Hoe compacter een woning is, des te lager is de waarde voor de compactheid. Een compacte woning heeft relatief weinig buitenmuren en verliest daardoor minder energie. Het gebruik van hernieuwbare energie – denk aan zonnepanelen, zonneboilers en warmtepompen – vermindert ook de fossiele energie die u nodig hebt. Isolatie en hernieuwbare energie zijn nodig voor de transitie naar een duurzame gebouwde omgeving tot 2050. Heeft u nog een aardgas aansluiting voor verwarming van uw woning, dan moet u zich voorbereiden op deze overgang. Op dit energielabel vindt u advies hoe u dit kunt doen.



Hoe is het energielabel berekend? Hierbij is uitgegaan van een gemiddeld aantal bewoners, gemiddeld bewonersgedrag en het gemiddelde Nederlandse klimaat. Het energiegebruik voor huishoudelijke apparatuur – zoals tv, wasmachine en koelkast – telt niet mee. Dit is omdat het energielabel alleen gaat over hoe energiezuinig de woning zelf is. Het energiegebruik op het energielabel is daarom niet hetzelfde als het elektriciteitsverbruik op uw energierekening.

Warmtebehoefte in de wintermaanden



De warmtebehoefte is de hoeveelheid warmte die gemiddeld per jaar nodig is om uw woning voldoende warm te krijgen. Een woning die goed geïsoleerd en kledicht is en een energiezuinig ventilatiesysteem heeft, heeft een lage warmtebehoefte. **De warmtebehoefte van uw woning is 130,02 kWh per vierkante meter vloeroppervlakte.** Bij een warmtebehoefte van maximaal 90 kWh per vierkante meter vloeroppervlakte voldoet de woning aan de Standaard voor woningisolatie. Uw woning is dan in veel gevallen klaar voor de overstap naar een duurzame warmtevoorziening die warmte levert op ongeveer 50 graden in de woning, zoals warmtepompen.

Voldoet aan de Standaard
voor woningisolatie?

☐ ja ☒ nee

Risico op hoge binnentemperaturen in de zomermaanden



Het risico op hoge binnentemperaturen in uw woning in de zomermaanden is laag. Maatregelen zoals buitenzonwering, zonwerende beglazing en dakisolatie beperken het risico op hoge binnentemperaturen.

Aandeel hernieuwbare energie



Het aandeel hernieuwbare energie dat u benut voor uw woning, is 0,0%. Hernieuwbare energie is afkomstig uit zon, biomassa, buitenlucht en bodem. Zonnepanelen, zonneboilers, warmtepompen en biomassaketels vergroten het aandeel hernieuwbare energie.

Indicatie energierekening

Prijspeil januari 2025

Onderstaande tabel geeft een indicatie van de energierekening per maand, gebaseerd op vergelijkbare woningen in Nederland. Uw energierekening wordt behalve door de energiezuinigheid van de woning ook door uw gedrag beïnvloed. Als u de verwarming veel aan hebt staan, veel warm water gebruikt en veel elektrische apparatuur in gebruik heeft, dan is uw energierekening hoger. Er is in de tabel daarom onderscheid gemaakt in laag, gemiddeld en hoog.

	G	F	E	D	C	B	A	A ⁺	A ⁺⁺	A ⁺⁺⁺	A ⁺⁺⁺⁺
Laag	€220	€220	€215	€210	€200	€190	€165	€160	€155	€150	€145
Gemiddeld	€305	€300	€295	€285	€270	€255	€225	€220	€215	€205	€200
Hoog	€410	€400	€390	€375	€355	€330	€295	€290	€280	€270	€260

Clausuleblad



Huisvestigingsvergunning Gemeente Texel

Zie website Gemeente Texel. <https://www.texel.nl/direct-regelen/wonen-verhuizen-en-verbouwen/>

Gunning

Verkoper behoudt zich uitdrukkelijk het recht voor, het object te gunnen aan de gegadigde naar zijn/haar keuze.

Koopovereenkomst

De koopovereenkomst zal pas worden opgemaakt, nadat de overeenstemming is bereikt over koopsom, oplevering en bijkomende zaken. Als basis de standaard tekst, zoals deze voorkomen in de modelkoopakte die is opgesteld door NVM makelaars, de Consumentenbond en de Vereniging Eigen Huis.

Mondelinge overeenstemming

Een mondelinge overeenstemming tussen de particuliere verkoper en de particuliere koper is niet rechtsgeldig.

Bankgarantie/waarborgsom

De bankgarantie/waarborgsom is gebruikelijk 10% van de koopsom en dient door de koper te worden voldaan aan de notaris.

Bedenktime

De koper die een natuurlijk persoon is en niet handelt in de uitoefening van een beroep of een bedrijf heeft bedenktijd om deze overeenkomst te ontbinden. De bedenktijd duurt drie dagen en begint om 0.00 uur van de dag die volgt op de dag dat de tussen beiden partijen opgemaakte akte (in kopie) aan de koper te hand is gesteld. Ontvangst van (een kopie van) de akte bij het makelaarskantoor wordt ook aangemerkt als terhandstelling aan de koper. Indien de bedenktijd op een zaterdag, zondag of algemeen erkende feestdag eindigt, wordt deze verlengd tot en met de eerstvolgende dag die niet een zaterdag, zondag of een algemeen erkende feestdag is.

Erfdienstbaarheden

Aan elke onroerende zaak kunnen bijzondere bepalingen verbonden zijn, welke in het eigendomsbewijs staan.

Clausules

De volgende clausules kunnen worden opgenomen in de koopakte.

Bodemverontreiniging/ olietank, bodemclausule

Verkoper kan niet instaan voor de kwaliteit van de bodem. Het risico ter zake van verontreiniging van de onroerende zaak, van welke aard ook, rust op de koper. Indien na de eigendomsoverdracht en/of na de feitelijke levering blijkt dat de onroerende zaak is verontreinigd, in welke zin dan ook, dan is de verkoper niet aansprakelijk, tenzij hij met de verontreiniging bekend was.

Meetinstructie

De maatvoering is vastgesteld aan de hand van de beschikbare plattegronden dan wel door eigen metingen. Hoewel de metingen zorgvuldig zijn uitgevoerd, sluit noch verkoper, noch diens makelaar uit dat er onjuistheden voorkomen in deze metingen, dan wel (niet volledig) overeenkomstig de normering zijn vastgesteld, hetgeen door koper wordt aanvaard. Koper is voldoende in de gelegenheid gesteld de maatvoering zelf te (laten) controleren. Verschillen in de opgegeven maat en grootte geven geen der partijen enig recht, zo ook niet op aanpassing van de koopsom. Verkoper en diens makelaar aanvaarden geen aansprakelijkheid te dien aangaande.

Ouderdomsclausule

Deze woning kan ouder zijn dan 20,30 of 40 jaar, wat betekent dat de eisen die aan de bouwkwaliteit gesteld mogen worden aanzienlijk lager liggen dan bij nieuwe woningen. Tenzij verkoper de kwaliteit ervan gegarandeerd heeft staat hij niet in voor de kwaliteit van o.a. vloeren, het dak, de leidingen voor elektriciteit, water en gas, de riolering, eventueel afwezigheid van enig ongedierte c.q. schimmels (zoals houtworm, boktor, zwam, etc.) en de eventuele afwezigheid van doorlatend en/of optrekkend vocht.

Asbestclausule

Aan verkoper is niet bekend dat in de onroerende zaak asbest is verwerkt, anders van de in de tijd waarin de onroerende zaak vervaardigd, te doen gebruikelijk was. Bij eventuele verwijdering van asbesthoudende materialen dienen op grond van milieu-wetgeving speciale maatregelen te worden getroffen. Koper verklaart hiermee bekend te zijn en vrijwaart alle aansprakelijkheid, die uit de eventuele aanwezigheid kan voortvloeien.

Verantwoording

De informatie in deze brochure is geheel vrijblijvend en een uitnodiging tot het uitbrengen van een bod. Bij samenstelling is uitgegaan van ons inziens betrouwbare bronnen. Er kunnen geen rechten aan worden ontleend. Wijzigingen onder voorbehoud. Eventuele afmetingen en oppervlakte zijn indicatief.

Heeft u interesse in **Hallerweg 7?**

Neem contact op met ons kantoor!

Waaijer Advies

Kogerstraat 61
1791 EP Den Burg

TEL. 0222 315207
www.waaijeradvies.nl
info@waaijeradvies.nl

