




Artist impression

**DEN HOLLANDER**  
— VASTGOED WONEN

*De makelaar van de betere huizen*

**VRIJSTAANDE NIEUWBOUWWONING**  
HALDERSE AKKERS 5 C  
5271 VP SINT-MICHIELSGESTEL



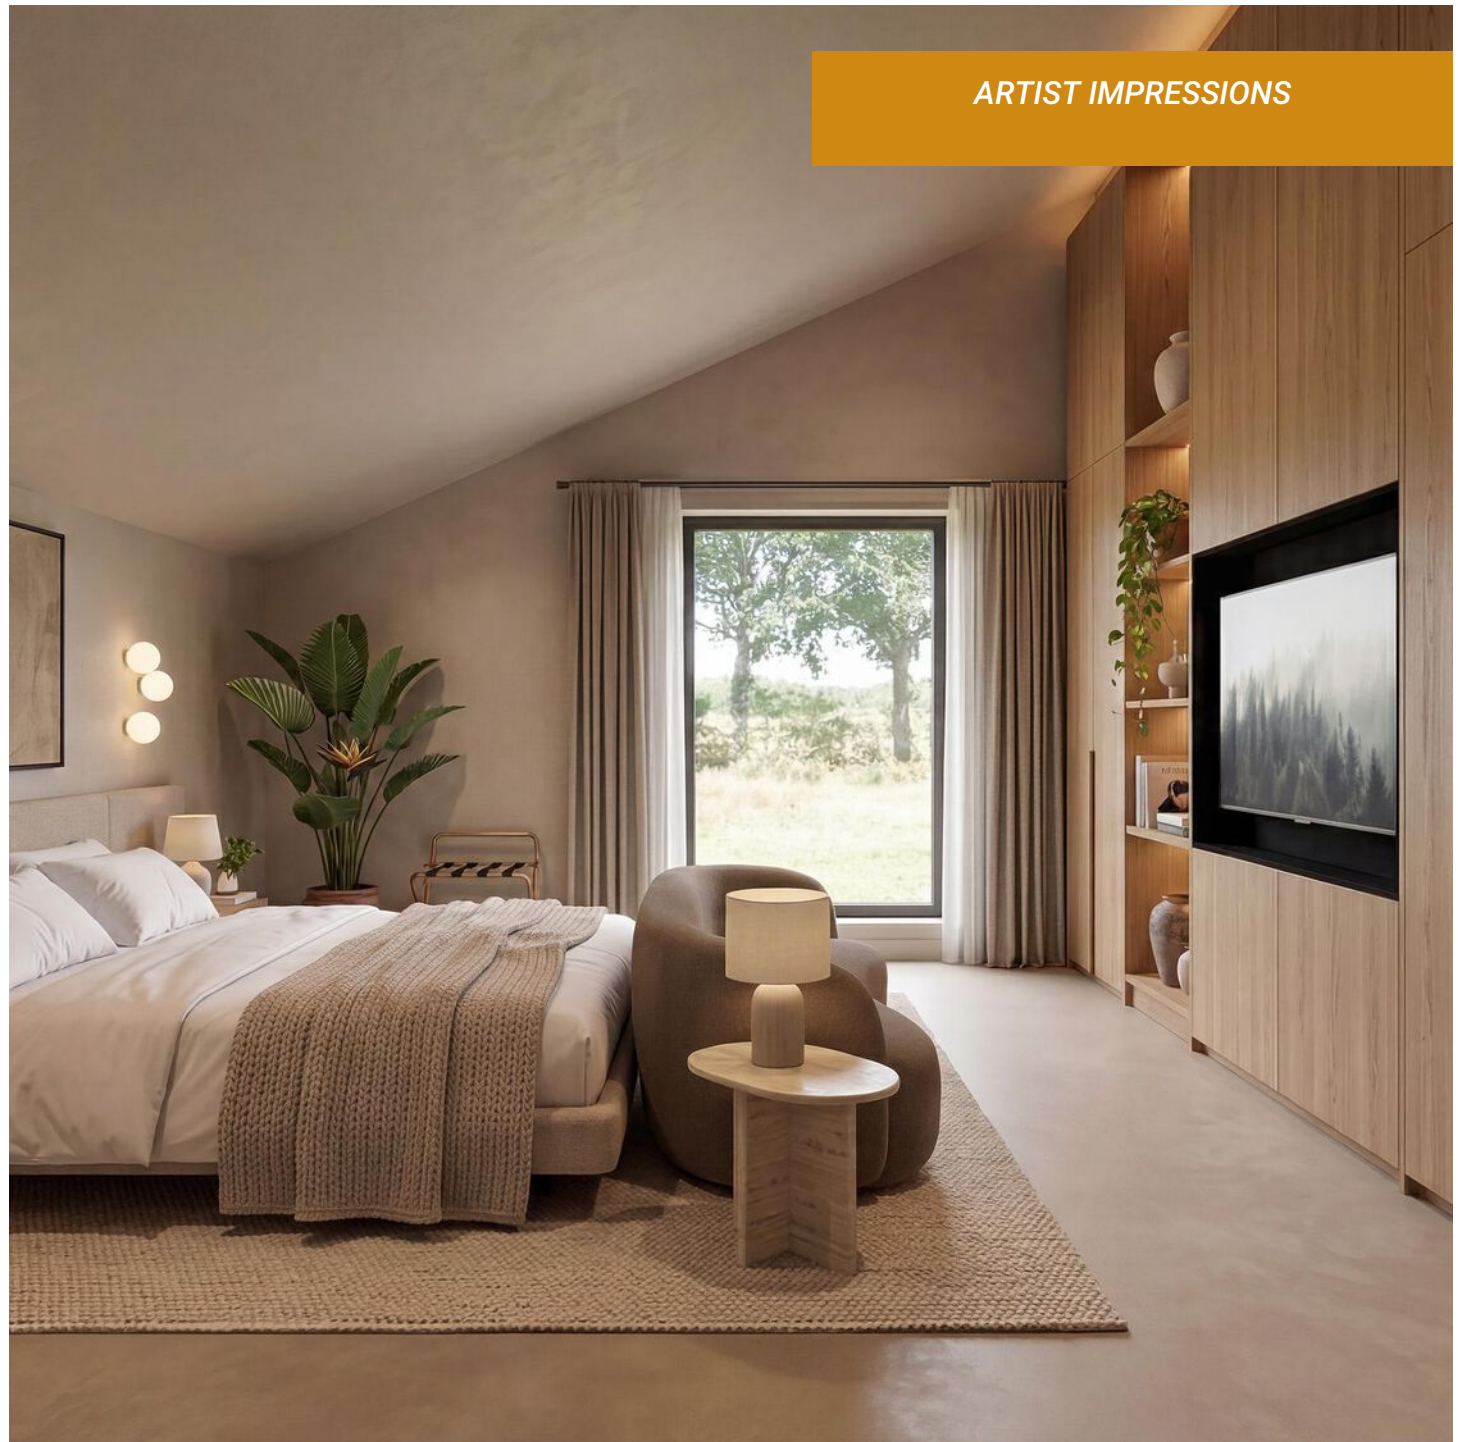

## HALDERSE AKKERS 5 C | SINT-MICHIELSGESTEL

Buiten wonen midden in de natuur en toch maar op slechts op 800 meter afstand van de voorzieningen van Sint-Michielsgestel

Een erf met een verhaal

Deze locatie is echt bijzonder. Er is rust, ruimte, uitzicht, natuur en toch niet afgelegen. Aan de Halderse Akkers ontstaat op dit moment een kleinschalig erf waar verleden en toekomst bij elkaar komen. Ooit stond hier een agrarisch bedrijf. Nu worden er 4 woningen gebouwd.

De architectuur van de woningen is geïnspireerd op de karakteristieke stallen die hier jarenlang het landschap bepaalden en nu allemaal verdwenen zijn. Vandaar de opvallende spanten die de woningen karakteriseren, met een verwijzing naar de stallen van vroeger.

Zowel de architect van het geheel als de eigenaar van de grond gaan hier zelf wonen. Een beter bewijs dat het een zeer geslaagde ontwikkeling is, is volgens ons niet mogelijk..

Deze vrijstaande woning (kavel D), gelegen op een perceel van 1070 m<sup>2</sup>, maakt deel uit van dit erf van in totaal vier nieuwbouwwoningen, allen ontworpen met respect voor de historie.

Tegelijkertijd is dit een woning die volledig is gebouwd voor de toekomst. Met een energielabel A+++ , een bodemwarmtepomp, vloerverwarming én vloerkoeling, een geavanceerd ventilatiesysteem met warmteterugwinning en zonnepanelen, woont u hier niet alleen bijzonder comfortabel, maar ook uitzonderlijk energiezuinig. De woning is ontworpen om in elk seizoen prettig aan te voelen: koel in de zomer, behaaglijk in de winter en met verrassend lage energielasten.

Wat deze woning daarnaast bijzonder maakt, is dat zij momenteel in aanbouw is en casco gereed zal zijn bij verkoop. Omdat ieder nou eenmaal zijn eigen smaak heeft, zal de koper zelf de keuken, het sanitair en vloerafwerking verzorgen. De woning heeft reeds de vorm en indeling gekregen waardoor u een goed idee heeft wat voor bijzonder huis dit is, met een prachtig uitzicht en geweldige ruimtes.

## UW CONTACTPERSOON VOOR DEZE WONING



**Yvette Holl**

073 - 657 34 44  
contact@denhollander.com  
[www.beterehuizen.nl](http://www.beterehuizen.nl)

## KENMERKEN

Gebruiksoppervlakte wonen

**221 m<sup>2</sup>**

Inhoud totaal

**1006 m<sup>3</sup>**

Perceeloppervlakte

**1070 m<sup>2</sup>**

Bouwjaar

**2026**

Energielabel

**A+++**

Prijs

**€ 1.550.000 v.o.n.**



## WONEN IN HET LANDSCHAP

De ligging van deze woning is uitzonderlijk. Aan de westzijde strekt het landschap van het beekdal zich uit en bepalen de seizoenen het uitzicht. De historische keerdijk met zijn volwassen eikenbomen vormt een karakteristieke groene begrenzing van het erf en herinnert aan de eeuwenoude geschiedenis van deze plek.

Het terrein wordt opnieuw ingericht met veel aandacht voor groen, biodiversiteit en landschappelijke kwaliteit.

Wandelmogelijkheden richting het Essche Stroomdal liggen letterlijk om de hoek, terwijl de voorzieningen van Sint-Michielsgestel én Vught, scholen, sportvoorzieningen en uitvalswegen zich op korte afstand bevinden.

Juist die combinatie maakt deze locatie zo bijzonder: de rust en vrijheid van het buitengebied, zonder afstand te doen van het gemak van alledag.



## COMFORTABELE RUIMTES

De woning beschikt over een royale woonoppervlakte van ruim 221 m<sup>2</sup> en is ontworpen met een indeling die zich gemakkelijk aanpast aan de verschillende woonwensen.


Het hart van de woning wordt gevormd door de indrukwekkende leefkeuken met een prachtig uitzicht over de tuin. Een ruimte waar koken, tafelen en samenkomen op een vanzelfsprekende manier in elkaar overlopen. Door haar royale afmetingen is er naast een grote kook- en eetopstelling volop ruimte voor een speelhoek, een rustige leesplek of een thuiswerkplek waar u in verbinding blijft met het gezin en het uitzicht naar buiten. Het is zo'n ruimte die zich vanzelf aanpast aan de manier waarop u leeft.

Aansluitend bevindt zich de woonkamer; een sfeervolle ruimte waar rust en geborgenheid samenkomen en waar het uitzicht op het omliggende landschap voortdurend aanwezig is.


Daarnaast beschikt de begane grond over een royale extra ruimte die zich moeiteloos laat aanpassen aan verschillende woonwensen. Een plek voor een kantoor aan huis, een speelkamer, atelier, televisiekamer of bibliotheek. Ook een gastenverblijf of een levensloopbestendige invulling met een slaap- en badkamer op de begane grond behoort tot de mogelijkheden.

Juist deze flexibiliteit maakt dat de woning niet alleen aansluit op uw woonwensen van vandaag, maar ook op die van morgen.



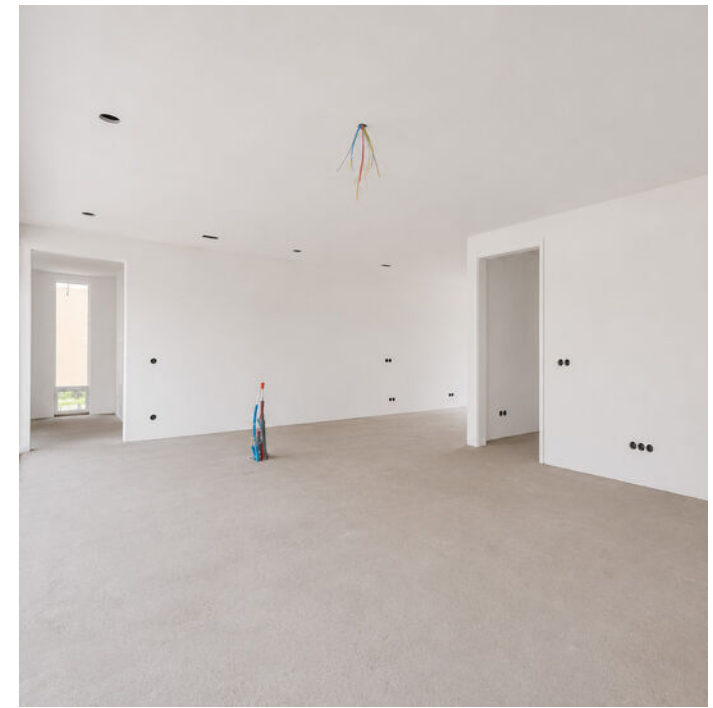



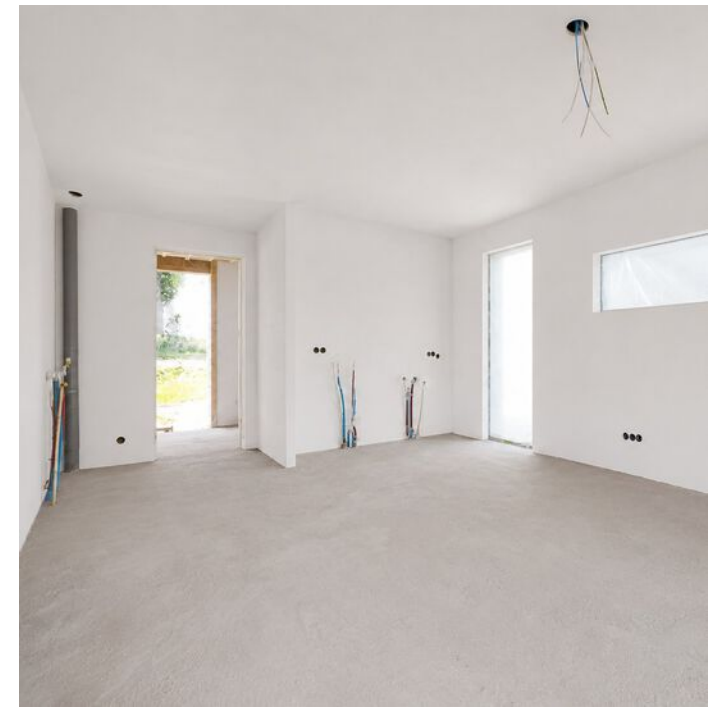




## MEER RUIMTE, MEER MOGELIJKHEDEN

Op de eerste verdieping bevinden zich vier volwaardige slaapkamers en een praktisch in te richten badkamer. Of u nu ruimte zoekt voor een gezin, regelmatig logees ontvangt, vanuit huis werkt of simpelweg graag extra kamers tot uw beschikking heeft; deze verdieping biedt alle vrijheid om de woning naar eigen inzicht in te delen.

Onder de woning bevindt zich bovendien een fijne kelder van zo'n 21m<sup>2</sup> groot. Een ideale plek voor een wijncollectie of extra bergruimte – een luxe die in het dagelijks gebruik vaak onmisbaar blijkt.



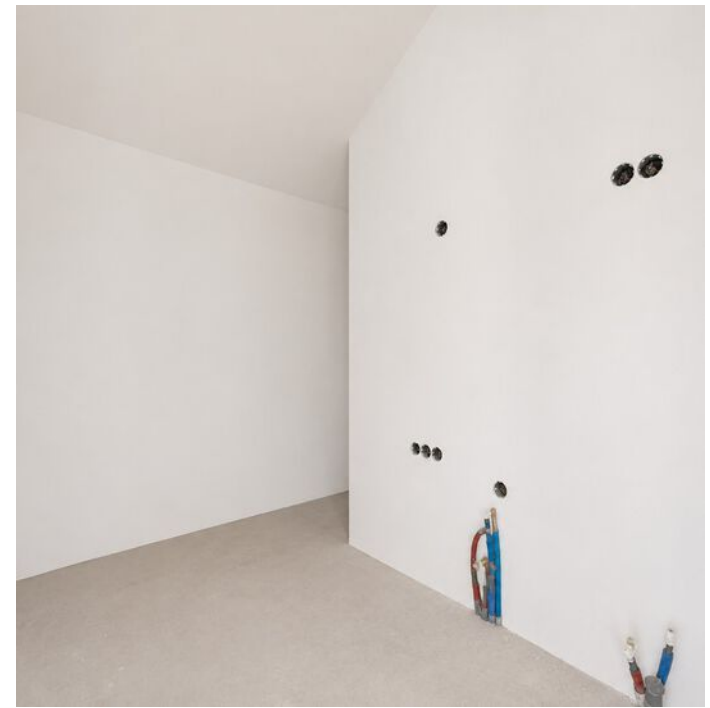

## EEN PLEK DIE JE MOET ERVAREN

Er zijn woningen die indruk maken door hun afmetingen. Er zijn woningen die opvallen door hun architectuur. En er zijn plekken waar alles samenkomt. De geschiedenis van het erf. Het uitzicht. De rust. De ruimte. De duurzame techniek. Dit is zo'n plek die je moet ervaren. Waar de stilte hoorbaar is, het uitzicht nooit verveelt en de geschiedenis nog altijd aanwezig is in het landschap.


### Impressies

Uiteraard hebben wij ideeën op welke wijze dit huis aan de binnenzijde afgewerkt kan worden. Zie hiervoor de video en de impressiebeelden van het interieur in deze brochure zodat u zich een hele goede voorstelling kan maken hoe prachtig dit alles kan worden.






# BEGANE GROND

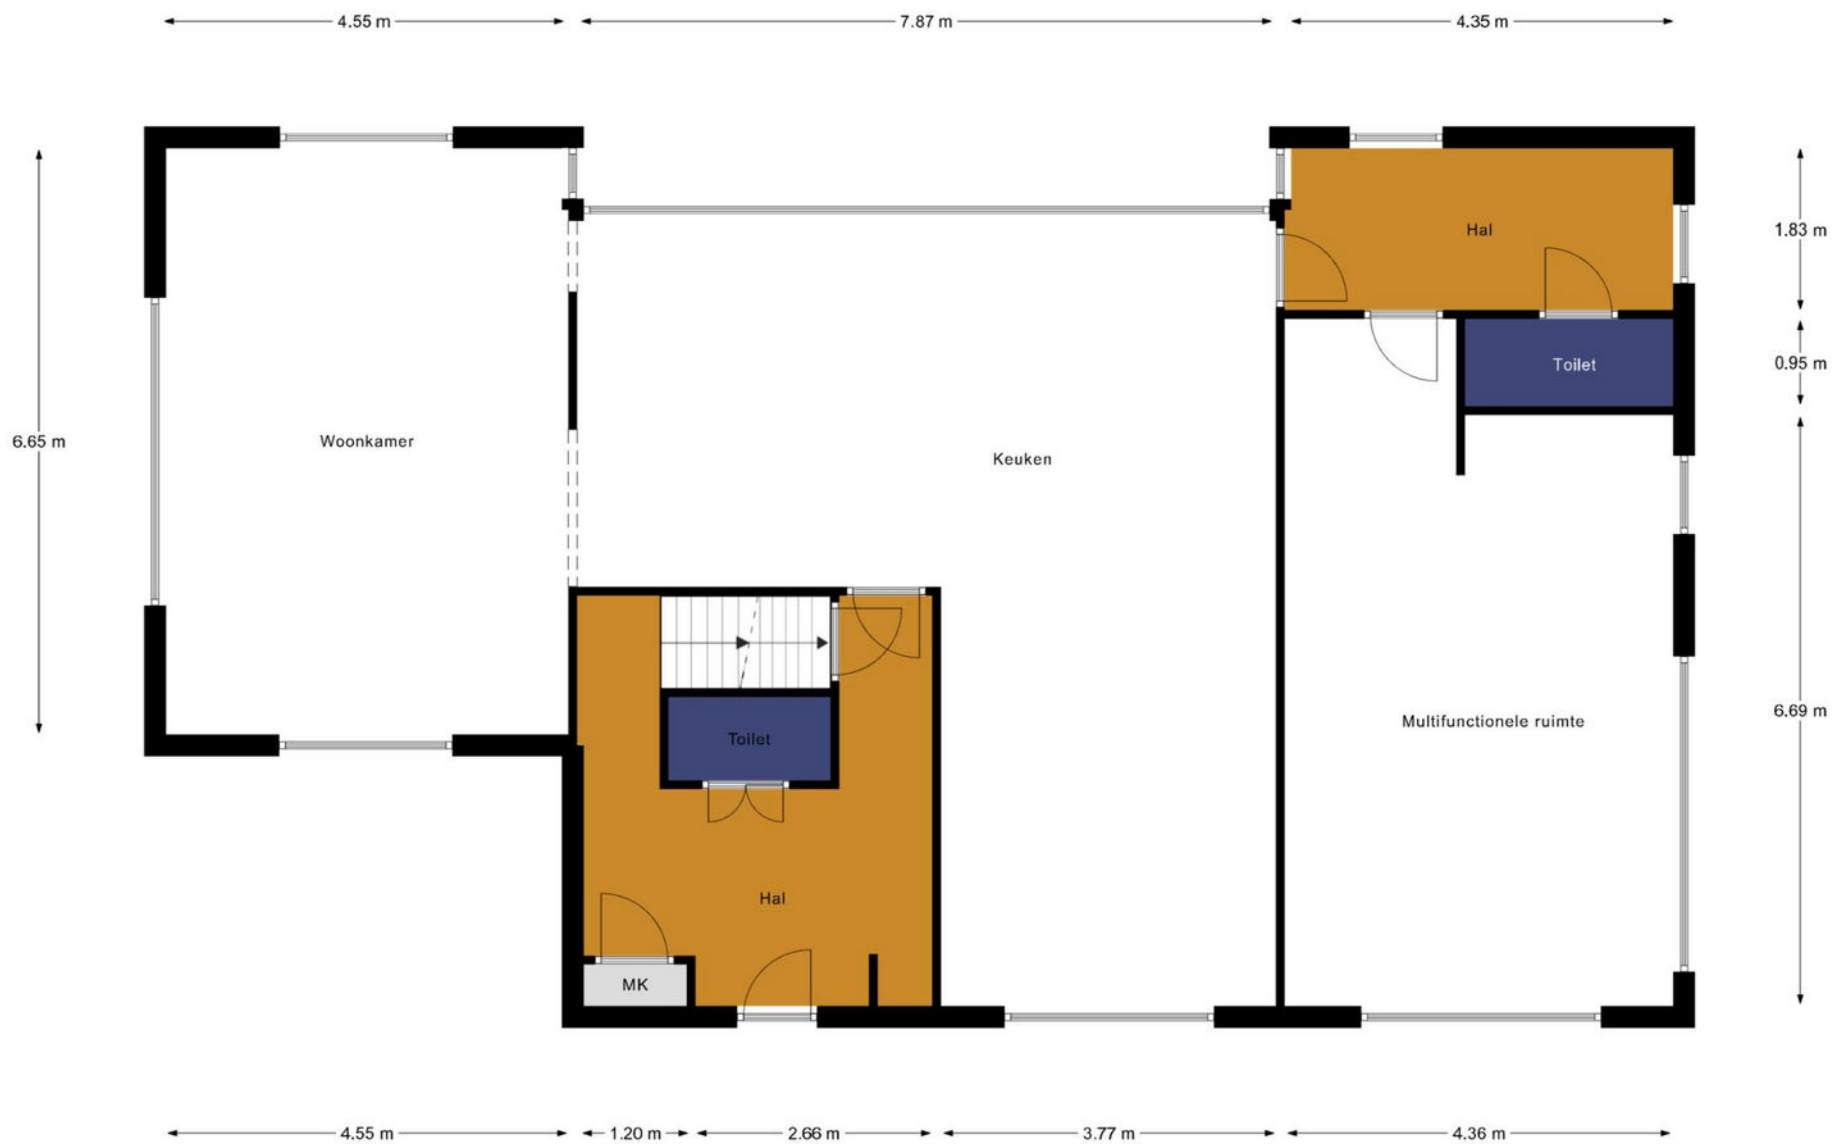

## EERSTE VERDIEPING




## KELDER

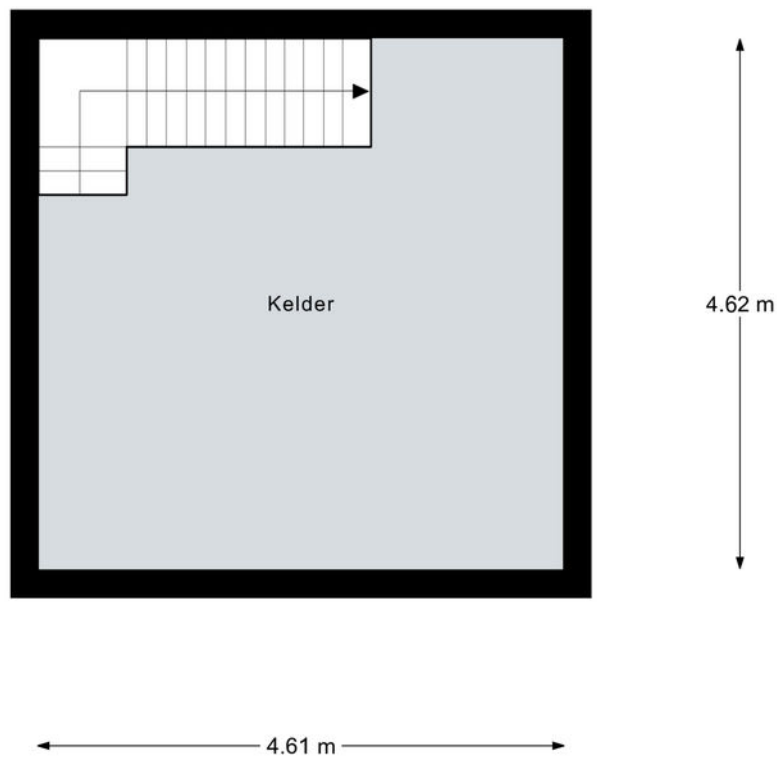


Aan de plattegronden kunnen geen rechten worden ontleend.  
© Realax [www.realax.nl](http://www.realax.nl)

## KADASTER & LOCATIE

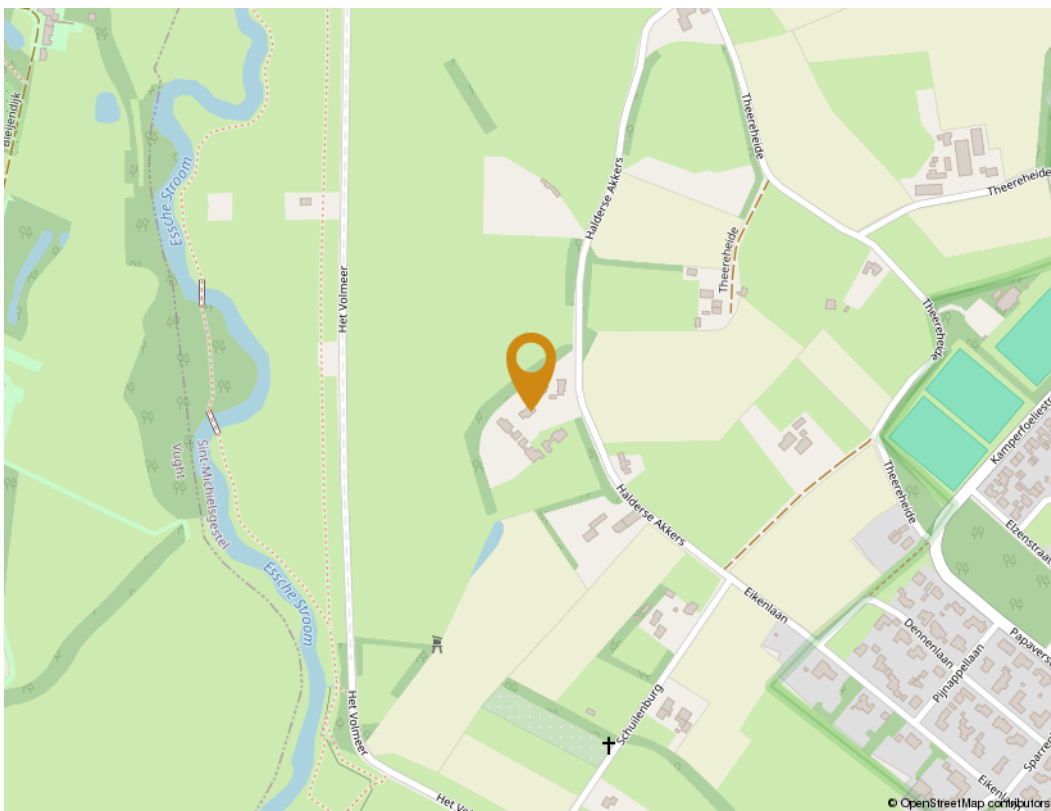

Gemeente	Sint-Michielsgestel
Kadastraal sectie	E
Kadastrale nummers	4736
Perceeloppervlakte	1070 m <sup>2</sup>

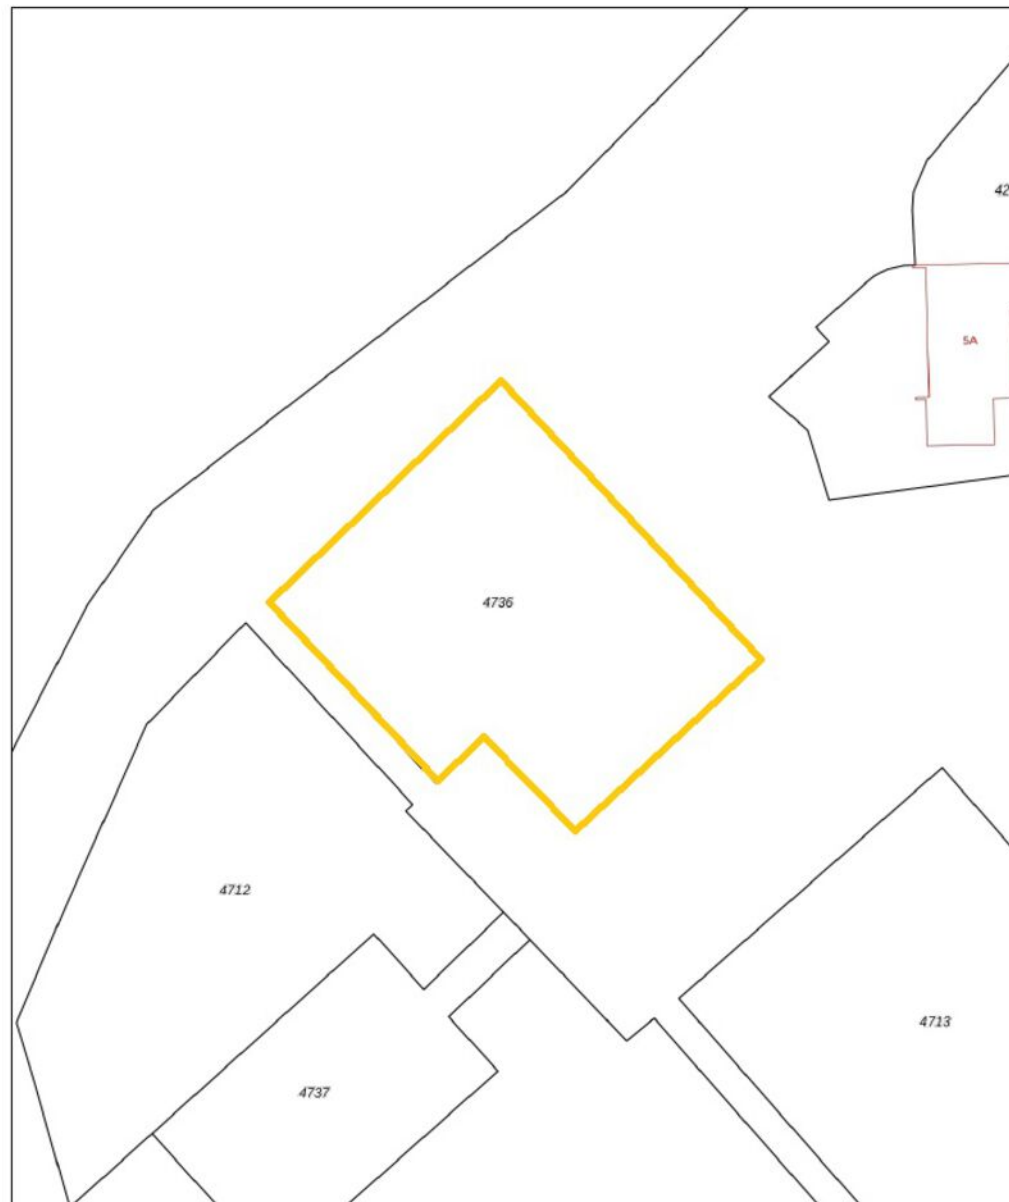

12345	Deze kaart is noordgericht	Schaal 1: 500	
25	Perceelnummer	Kadastrale gemeente Sint Michielsgestel	
—	Huisnummer	Sectie E	
—	Vastgestelde kadastrale grens	Perceel 4736	
—	Voorlopige kadastrale grens		
—	Administratieve kadastrale grens		
—	Bebouwing		

Voor een exclusiefend uittreksel, geleverd op 26 januari 2026  
De bevaarder van het kadaster en de openbare registers

Aan dit uittreksel kunnen geen betrouwbare maten worden ontleend.  
De Dienst voor het kadaster en de openbare registers behoudt zich de intellectuele eigendomsrechten voor, waaronder het auteursrecht en het databankrecht.





## Wist u dat Sint-Michielsgestel

- Bijna 30.000 inwoners heeft
- Hoog scoort op veilig wonen en weinig overlast
- Er een wekelijkse markt is op vrijdagmiddag tussen 12.30- 17.00 uur
- Enorm veel wandel en fietsroutes heeft

## WONEN IN SINT-MICHIELSGESTEL

Sint-Michielsgestel is een zeer aantrekkelijke gemeente om in te wonen, dichtbij 's-Hertogenbosch gelegen. De bruisende hoofdstad van Brabant is slechts op 15 minuten fietsen. Het is een gewilde woongemeente vanwege het vele groen en de prachtige natuur met onder andere, de rivier de Dommel, prachtige landgoed Zegenwerp, het Bossche Broek en landgoed Haanwijk. Maar ook vanwege de goede voorzieningen, als goede basisscholen en er is zelfs een middelbare school in het dorp. Sportliefhebbers kunnen hun hart ophalen in deze gemeente. Zwembaden, tennisverenigingen, hockeyclub, fitnessclub, voetbalvereniging, dansclub en golfclub 'de Dommel', zijn allemaal hier te vinden.

Verder is Sint-Michielsgestel centraal gelegen en zowel richting de Randstad als naar het zuiden (Eindhoven, Antwerpen, Brussel) via de A2 snel en makkelijk te bereiken. De gemeente heeft ongeveer 30.000 inwoners en bestaat uit een mooie mix van mensen die er opgegroeid zijn, maar ook nieuwe aanwas van gezinnen van buitenaf, die komen graag naar Sint-Michielsgestel.

Kortom alle faciliteiten dichtbij en voor iedereen die de rust van buiten wil ervaren, en van de Brabantse gezelligheid in de stad houdt, is Sint-Michielsgestel een fantastische gemeente om in te wonen.

## OVER ONS

### Den Hollander Vastgoed Wonen

Ons motto is; we willen de hoogste kwaliteit leveren en helpen onze cliënten, zoals wij ook zelf geholpen willen worden. Om de beste te kunnen zijn, zijn wij ervan overtuigd dat specialisatie een noodzaak is. Ieder segment van de woningmarkt heeft weer zijn specifieke aandacht. Immers een huis van € 200.000 wordt echt anders verkocht dan een huis van € 700.000 of meer. Wij hebben ons gespecialiseerd in het segment € 700.000 plus. En dat doen wij al meer dan 22 jaar met veel succes!

Vanuit onze centrale basis in Vught kennen wij de markt van binnenuit. Hier zijn wij opgegroeid; wij wonen en werken er. Door onze duidelijke keuze voor de betere huizen in onze regio en de wil om de beste te zijn met de daarbij behorende service bereiken wij aantoonbaar significant betere resultaten dan andere makelaars.

### Onze aanpak

Iedere woning, perceel of monument is een project op zich. Of het nu om een verkoop, een aankoop of om een taxatie gaat. Persoonlijk contact, grondige marktanalyses, een gedegen voorbereiding en maatwerk staan bij ons bovenaan. Wij kiezen samen met u de juiste strategie. Wij hanteren duidelijke procedures, een concreet plan van aanpak en hebben regelmatig overleg. Ons team staat permanent voor u klaar om u deskundig en persoonlijk te begeleiden.

Zo willen we zelf geholpen worden, zo helpen wij ú ook.



**Mr. Gijs D. den Hollander**

NVM REGISTER MAKELAAR



**Yvette Holl**

ASSISTENT MAKELAAR (A-RMT)



**Iris Tossaint**

PROJECTMANAGER VASTGOED & VERKOOPSTYLING



**Charline Maekelbergh - Boeren**

ASSISTENT MAKELAAR (A-RMT)

## VEEL GESTELDE VRAGEN SCHRIFTELIJKHEIDSVEREISTE

**Veel gestelde vragen met betrekking tot het schriftelijkheidsvereiste en de situatie wanneer verschillende partijen een bieding uitbrengen op een woning.**

**In een koopproces hebben gegadigden soms vragen hoe er met bepaalde situaties wordt omgegaan. Graag willen wij hierin duidelijkheid verschaffen zodat kopers weten welke situaties zich kunnen voordoen.**

Bij de aankoop van een woning wordt voorafgaand aan de schriftelijke koopovereenkomst door partijen onderhandeld over de koopprijs en de voorwaarden. Als partijen zijn uit onderhandeld en overeenstemming hebben bereikt over de koopprijs en de voorwaarden is er sprake van mondelinge overeenstemming. Wat is deze mondelinge overeenstemming waard als er een nieuwe bod van een nieuwe gegadigde wordt gedaan? En wat gebeurt er als er diverse geïnteresseerden allemaal een bieding op het huis doen?

In onderstaande vragen en antwoorden wordt hierop ingegaan.

**1. Een particuliere verkoper heeft met een particuliere koper mondelinge overeenstemming bereikt over de verkoop van zijn woning. Is er sprake van een rechtsgeldige koop?**

Nee. Sinds 2003 moet de koop van een woning schriftelijk worden aangegaan indien de koper een particulier is. Dit wordt ook wel het 'schriftelijkheidsvereiste' genoemd. De wetgever heeft het schriftelijkheidsvereiste opgenomen in artikel 7:2 Burgerlijk Wetboek. Zolang de koopovereenkomst niet op schrift is gesteld en niet door beide partijen is ondertekend, is de koop niet bindend. M.a.w: er is pas sprake van een rechtsgeldige koopovereenkomst als de particuliere verkoper en de particuliere koper de koopovereenkomst hebben ondertekend.

**2. Den Hollander Vastgoed Wonen kan als makelaar de koop bevestigd hebben via e-mail. Kan de particuliere verkoper zich dan nog steeds op het standpunt stellen dat er geen sprake is van een rechtsgeldige koopovereenkomst?**

Ja. Het verzenden van een e-mail waarin de koop wordt bevestigd wordt niet gezien als een ondertekende koopovereenkomst.

**3. Kan een particuliere koper de particuliere verkoper dwingen om zijn medewerking te verlenen aan het opmaken en het ondertekenen van de koopovereenkomst ná mondelinge overeenstemming?**

Nee. Zie ook het antwoord op vraag 1.

**4. Den Hollander Vastgoed Wonen heeft een concept van de koopovereenkomst verzonden. Kan de particuliere verkoper zich dan nog steeds op het standpunt stellen dat er geen sprake is van een rechtsgeldige koopovereenkomst?**

Ja. Het verzenden van een concept van de koopovereenkomst wordt eveneens niet gezien als een ondertekende koopovereenkomst.

**5. Wat moeten wij als NVM-makelaar doen als er sprake is van mondelinge overeenstemming tussen een particuliere verkoper en een particuliere koper en er een nieuwe bieding wordt gedaan door één of meerdere nieuwe gegadigden?**

Wij moeten dan onze opdrachtgever op de hoogte te stellen van het nieuwe bod van de nieuwe gegadigde. Daarnaast wijzen wij de verkoper op het schriftelijkheidsvereiste en bespreken wij met de verkoper de mogelijkheden op welke wijze op het bod van de nieuwe gegadigde wordt gereageerd. Wij informeren de nieuwe gegadigde(n) dat er al een mondelinge overeenstemming is met een andere partij en dat wij de verkoper de volgende keuzes zullen voorleggen;

**a.** De particuliere verkoper zet zijn handtekening onder de koopovereenkomst met de eerste particuliere koper en gaat niet in op het bod van de nieuwe gegadigde(n).

**b.** Wij stellen de eerste particuliere koper op de hoogte van het feit dat er een nieuwe gegadigde is die een bieding heeft uitgebracht. Over de hoogte en de voorwaarden van het voorstel van de nieuwe gegadigde(n) worden aan de eerste particuliere koper geen mededelingen gedaan. Vervolgens geeft verkoper de eerste koper en de nieuwe gegadigde(n) de gelegenheid om een nieuw bod uit te brengen binnen een nader te bepalen termijn. Wij noemen dat een besloten inschrijving. Indien daartoe aanleiding bestaat, heeft de verkoper de vrijheid de gegadigden voor een tweede of derde besloten inschrijving uit te nodigen. Daarna beslist verkoper welk bod hij accepteert dan wel met welke partij hij verder in onderhandeling treedt. Mocht daarna toch een andere bieding weer uitgebracht worden door een andere partij, dan heeft de verkoper wederom de keuze tussen a,b of c.

**c.** Verkoper neemt afscheid van de eerste koper. Vervolgens treedt verkoper in onderhandeling met de nieuwe gegadigde dan wel accepteert het bod van de nieuwe gegadigde.

**d.** De opdrachtgever besluit anders dan a, b of c. De opdrachtgever beslist zelf welke keuze hij maakt. Wij maken aan alle partijen mondeling of schriftelijke kenbaar voor welke optie de verkoper kiest.

## OVERIG

Alle mogelijke genoemde suggesties in de brochure en door de makelaar eventueel nader mondeling toegelicht ter verbetering van de woning zijn slechts suggesties en zijn niet onderzocht op juridische, bouwtechnische of andere mogelijkheden en beperkingen. De koper zal zelf dit onderzoek dienen te verrichten.

De koopovereenkomst zal door de gekozen notaris samengesteld worden. De kosten hiervan worden door de koper betaald.

Bij woningen ouder dan 40 jaar wordt de volgende clausule opgenomen in de koopovereenkomst; Het gekochte is thans in gebruik als woning. Het gekochte bezit de eigenschappen die voor een normaal gebruik als woonhuis nodig zijn. Het gekochte betreft een oudere woning die is gebouwd dan wel verbouwd met de destijds gebruikelijke materialen; verkoper staat niet in voor de staat van het gebouw, in het bijzonder wat betreft leidingen, lozingen, daken en eventuele technische installaties alsmede gebruikte materialen ook voor zover die een belemmering zouden zijn voor het normaal gebruik van het gekochte. De zich in het gekochte bevindende technische installaties en aan- en afvoerleidingen en bedradingen functioneren vandaag naar behoren en het gebruik daarvan is door de daartoe bevoegde instanties niet op enigerlei wijze beperkt.

Voor woningen met een bouwjaar voor 2005 wordt de volgende bepaling in de koopovereenkomst opgenomen indien de verkoper niet bekend is met de aanwezigheid van asbest; het is verkoper niet bekend dat zich in het gekochte asbesthoudende of andere voor de gezondheid schadelijke materialen bevinden. Gezien de leeftijd van het gekochte kunnen in het gekochte wel asbesthoudende stoffen aanwezig zijn. Bij eventuele verwijdering van asbesthoudende materialen moeten op grond van milieuwetgeving speciale maatregelen worden genomen. Koper is hiermee bekend en

vrijwaart verkoper voor alle aansprakelijkheid die uit de aanwezigheid van enig asbest in het gekochte kan voortvloeien. Ten aanzien van erfdienstbaarheden worden de volgende bepalingen in de koopovereenkomst opgenomen; Aan deze overeenkomst is een kopie van de laatste akten van levering gehecht waaruit erfdienstbaarheden dan wel kwalitatieve verplichtingen en/of kettingbedingen blijken. Verkoper heeft koper erop gewezen dat erfdienstbaarheden, kwalitatieve verplichtingen en/of kettingbedingen kunnen voortvloeien uit eerdere akten dan hiervoor vermeld. Verkoper verklaart dat hem geen andere erfdienstbaarheden bekend zijn dan vermeld in de laatste akte van levering. Koper is ermee bekend dat het gekochte belast kan zijn met erfdienstbaarheden, kwalitatieve verplichtingen en/of kettingbedingen die niet uit de laatste akte van levering blijken. Hij ziet af van het verrichten van een erfdienstbaarhedenonderzoek bij het kadaster. Hij aanvaardt hiermee het risico van het bestaan van erfdienstbaarheden, kwalitatieve verplichtingen en/of kettingbedingen anders dan in de laatste akte van levering vermeld en anders dan bekend bij verkoper.

De particuliere koper heeft na ontvangsteneming van de door koper en verkoper ondertekende koopovereenkomst van een woning het recht gedurende drie dagen de koop te ontbinden. Deze ontbinding dient te geschieden door middel van een aangetekend schrijven met bericht van ontvangst aan de in de koopovereenkomst vermelde notaris.

Ter bescherming van zijn rechten heeft de koper de mogelijkheid de koopovereenkomst in te laten schrijven in de openbare registers van het kadaster. Eventuele kosten die hierbij gemaakt dienen te worden, zijn voor rekening van koper. Tot zekerheid voor de nakoming van zijn verplichtingen is koper verplicht uiterlijk op een door de verkoper te bepalen datum bij de notaris, waar de notariële akte tot levering zal worden verleden, als waarborgsom/ bankgarantie een bedrag

zijnde 10% van de koopprijs te storten. Bij niet nakoming is de koper na acht dagen na een ingebrekestelling in verzuim en zal voor elke dag na de in de ingebrekestelling genoemde datum tot aan de dag van nakoming een onmiddellijke opeisbare boete verschuldigd zijn van drie promille van de koopprijs.

Deze informatie is geheel vrijblijvend en wordt aan meerdere belangstellenden verstrekt. Deze informatie is met de nodige zorgvuldigheid samengesteld en uit ons inziens betrouwbare bron afkomstig. Er wordt echter geen enkele aansprakelijkheid aanvaard voor enige onvolledigheid, onjuistheid of anderszins, dan wel de gevolgen daarvan. Alle opgegeven maten en oppervlakten zijn indicatief. Alle maten zijn circa maten en zijn niet gemeten conform de meetinstructie. Mocht er wel gemeten zijn conform de meetinstructie, dan gelden de volgende bepalingen: de meetinstructie is gebaseerd op de NEN2580. De meetinstructie is bedoeld om een meer eenduidige manier van meten toe te passen voor het geven van een indicatie van de gebruiksoppervlakte. De meetinstructie sluit verschillen in meetuitkomsten niet volledig uit door bijvoorbeeld interpretatieverschillen, afrondingen of beperkingen bij het uitvoeren van de meting. Ten aanzien van de juistheid hiervan kunnen wij echter geen enkele aansprakelijkheid aanvaarden, en er kunnen derhalve geen rechten aan worden verleend. De vermelde informatie is van algemene aard en is niet meer dan een uitnodiging om in onderhandeling te treden. Op alle aan ons verleende opdrachten en door ons verrichte diensten zijn van toepassing de algemene voorwaarden van Den Hollander Vastgoed Wonen b.v, waarin een beperking van de aansprakelijkheid is opgenomen. Op eerste verzoek worden deze kosteloos verstrekt. Voorts behouden wij het recht voor dat onze opdrachtgever zijn goedkeuring dient te verlenen aan een mogelijke transactie met de ontvanger van deze informatie.





# DEN HOLLANDER

— VASTGOED WONEN

*De makelaar van de betere huizen*

Wilt u weten wie wij zijn en hoe wij werken?  
Neem contact met ons op of kijk op [beterehuizen.nl](https://beterehuizen.nl)  
Graag tot snel!

“Torengaard”

Dorpsstraat 1, 5261 CJ Vught

073 657 34 44 | [contact@denhollander.com](mailto:contact@denhollander.com)

