

Prinses Irenestraat 5

Overasselt



Op een rustige en zeer geliefde locatie in Overasselt ligt dit knusse huis met diepe achtertuin

Kenmerken



Vraagprijs
€ 400.000 k.k.



Woonoppervlakte
91 m²



Perceeloppervlakte
307 m²



Bouwjaar
1969

Soort object	Woonhuis	Inhoud	381 m ³
Soort woning	Eengezinswoning	Aantal kamers	4
Type woning	2-onder-1-kapwoning	Aantal slaapkamers	3
Locatie	Aan rustige weg, in woonwijk, beschutte ligging	Afmetingen tuin	2145 cm lang x 841 cm breed
Bouwvorm	Bestaande bouw	Externe bergruimte	27 m ²
Energie label	B	Berging	Vrijstaand steen



Meer weten?

Neem contact op met onze makelaar

Lilian Swinkels

NVM Makelaar



024 - 3 244 244 / 06 - 19 95 39 12



lilian.swinkels@hansjanssen.nl

Omschrijving

Ben je huurder bij Oosterpoort of Waard Wonen in de gemeente Heumen of gemeente Berg en Dal dan heb je vanaf 1 juli 2024 als eerste de kans om een woning van Oosterpoort te kopen. Dit noemen we Koopvoorrang.

Met Koopvoorrang geven we huurders een kans om een woning te kopen. De sociale huurwoning die vrijkomt kan Oosterpoort dan weer verhuren. Hiermee bevorderen we de doorstroming op de woningmarkt.

Je hebt 2 weken om je interesse voor een koopwoning kenbaar te maken; einddatum maandag 14-7-2026 om 17.00 uur. In deze weken heb je voorrang bij het bezichtigen en het aankopen van de woning. De huurder die de hoogste prijs biedt, mag de woning kopen.

Een woning kopen met Koopvoorrang? Er gelden wel een aantal spelregels:

- Je zegt de huur op van je sociale huurwoning in gemeente Berg en Dal of gemeente Heumen. De huurovereenkomst eindigt binnen 3 maanden na de levering van de koopwoning. Je gaat zelf minimaal 2 jaar in de koopwoning wonen.
- Op www.oosterpoortwoon.nl/koopvoorrang vind je alle spelregels.

Op een rustige en zeer geliefde locatie in Overasselt ligt aan de Prinses Irenestraat 5 dit knusse huis met diepe achtertuin.


Een huis dat volop mogelijkheden biedt, deze mag op termijn gemoderniseerd worden, maar juist daardoor is dit dé kans om een eigen droomhuis te realiseren op een mooie locatie.

Ligging:

Overasselt maakt deel uit van de gemeente Heumen en is een schitterend dorp. Aan de ene kant stroomt de Maas met zijn uitgestrekte uiterwaarden, terwijl aan de andere kant de Overasseltse en Hatertse Vennen liggen. Dankzij de vele fiets- en wandelpaden is dit unieke natuurgebied uitstekend bereikbaar. Nijmegen en de A73/A50 liggen op korte afstand, en het dorp telt ongeveer 2.700 inwoners. Hier vind je alle benodigde voorzieningen, zoals een basisschool, diverse winkels, een bibliotheek, huisarts, tandarts en fysiotherapie. Overasselt heeft een actief verenigingsleven, sporthal en sportvelden, evenals een verenigingsgebouw.

Algemeen:

- Bouwjaar: 1969
- Woonoppervlakte: ca. 91 m² (excl. zolderverdieping)
- Perceeloppervlakte: ca. 307 m²
- Energielabel B

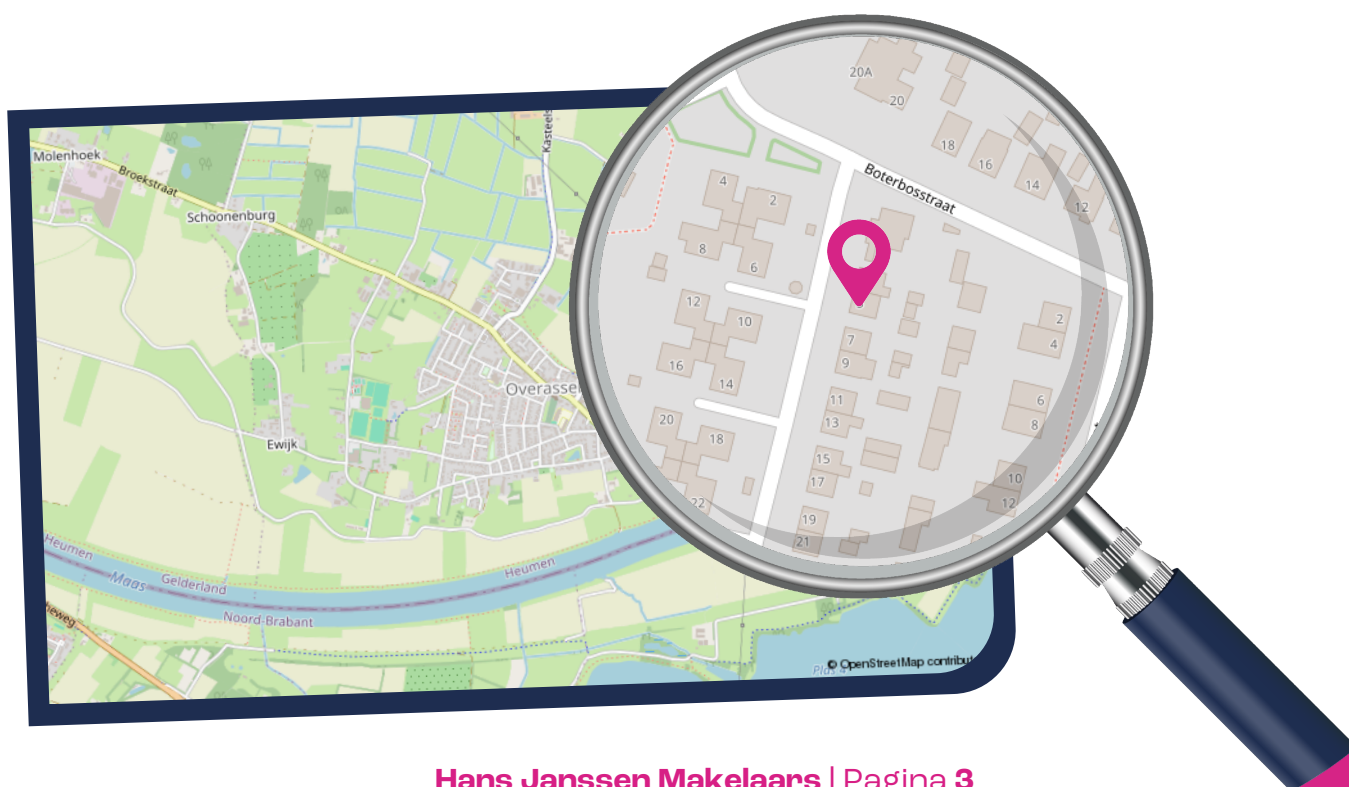

Indeling:

Begane grond

Bij binnenkomst in het huis kom je in de gang, waar je de trap naar de eerste verdieping, toilet, meterkast, keuken en woonkamer vindt. De woonkamer is lekker licht door de grote raampartijen aan voor- en achterzijde en een extra zijraam door de hoekligging. De dichte keuken is eenvoudig zonder in bouwapparatuur en geeft toegang tot de enorm diepe op het oosten gelegen achtertuin.

Eerste verdieping

De overloop geeft toegang tot drie slaapkamers (ca 13m², 9m² en 7,5 m²) en de eenvoudige badkamer voorzien van een wastafel en doucheruimte en waar zich ook de aansluiting van de wasmachine bevindt. De vorige bewoners hebben de overloop wat ruimer gemaakt waardoor een slaapkamer is verkleind; dit is op eenvoudige wijze weer te herstellen.

Tweede verdieping

Via een vlizotrap is de ruime bergzolder te bereiken. Door het plaatsen van een vaste trap, dakraam en/of dakkapel is hier een fijne vierde slaapkamer te creëren.

Tuin:

Deze woning beschikt over zowel een voor- zij- als achtertuin. Naast de woning is er plaats om je auto te parkeren en dat is tevens de achterom (elektrische roldeur). De enorme achtertuin is opgedeeld in twee delen: het achterste deel is nu een grasveld en kan voor allerlei doeleinden gebruikt worden, denk bv aan een moestuin of speelplek voor de kinderen. Tussen de woning en dit achterdeel ligt een beschutte achtertuin, die geheel bestraat is en voorzien van een stenen berging en grote houten berging, beide voorzien van elektra.

Bijzonderheden:

- Er is een projectnotaris van toepassing, namelijk Daad Notarissen te Beek/Groesbeek. Deze notaris is onlosmakelijk verbonden met deze transactie;
- Er is een bouwkundig rapport en asbestinventarisatierapport beschikbaar, deze zijn in te zien via het Move-account;
- Energielabel B;
- De woning zal worden verkocht in de status waarin deze zich bevindt tijdens de bezichtiging;
- Vraag gerust naar de bijzondere voorwaarden/ clausules welke van toepassing zijn op deze transactie (o.a. zelfbewoningsplicht van 2 jaar, ouderdomsclausule, 'niet feitelijke bewoning door eigenaar').

Deze woning wacht op jouw persoonlijke invulling. Laat deze kans niet glijpen en maak van dit huis jouw thuis!

Heb je interesse in een koopwoning met Koopvoorrang?

Zorg dat je op de hoogte bent van het aanbod. Meld je aan en ontvang een bericht als een woning in de verkoop komt. Op de website www.oosterpoortwoon.nl/ koopvoorrang lees je hoe je je kunt aanmelden.







De woonkamer is licht door de grote raampartijen aan voor- en achterzijde en een extra zijraam





**De overloop geeft
toegang tot drie
slaapkamers en de
eenvoudige badkamer
met wastafel en douche**












Deze woning beschikt over zowel een voor- als achtertuin. Naast de woning is er plaats om je auto te







Plattegrond

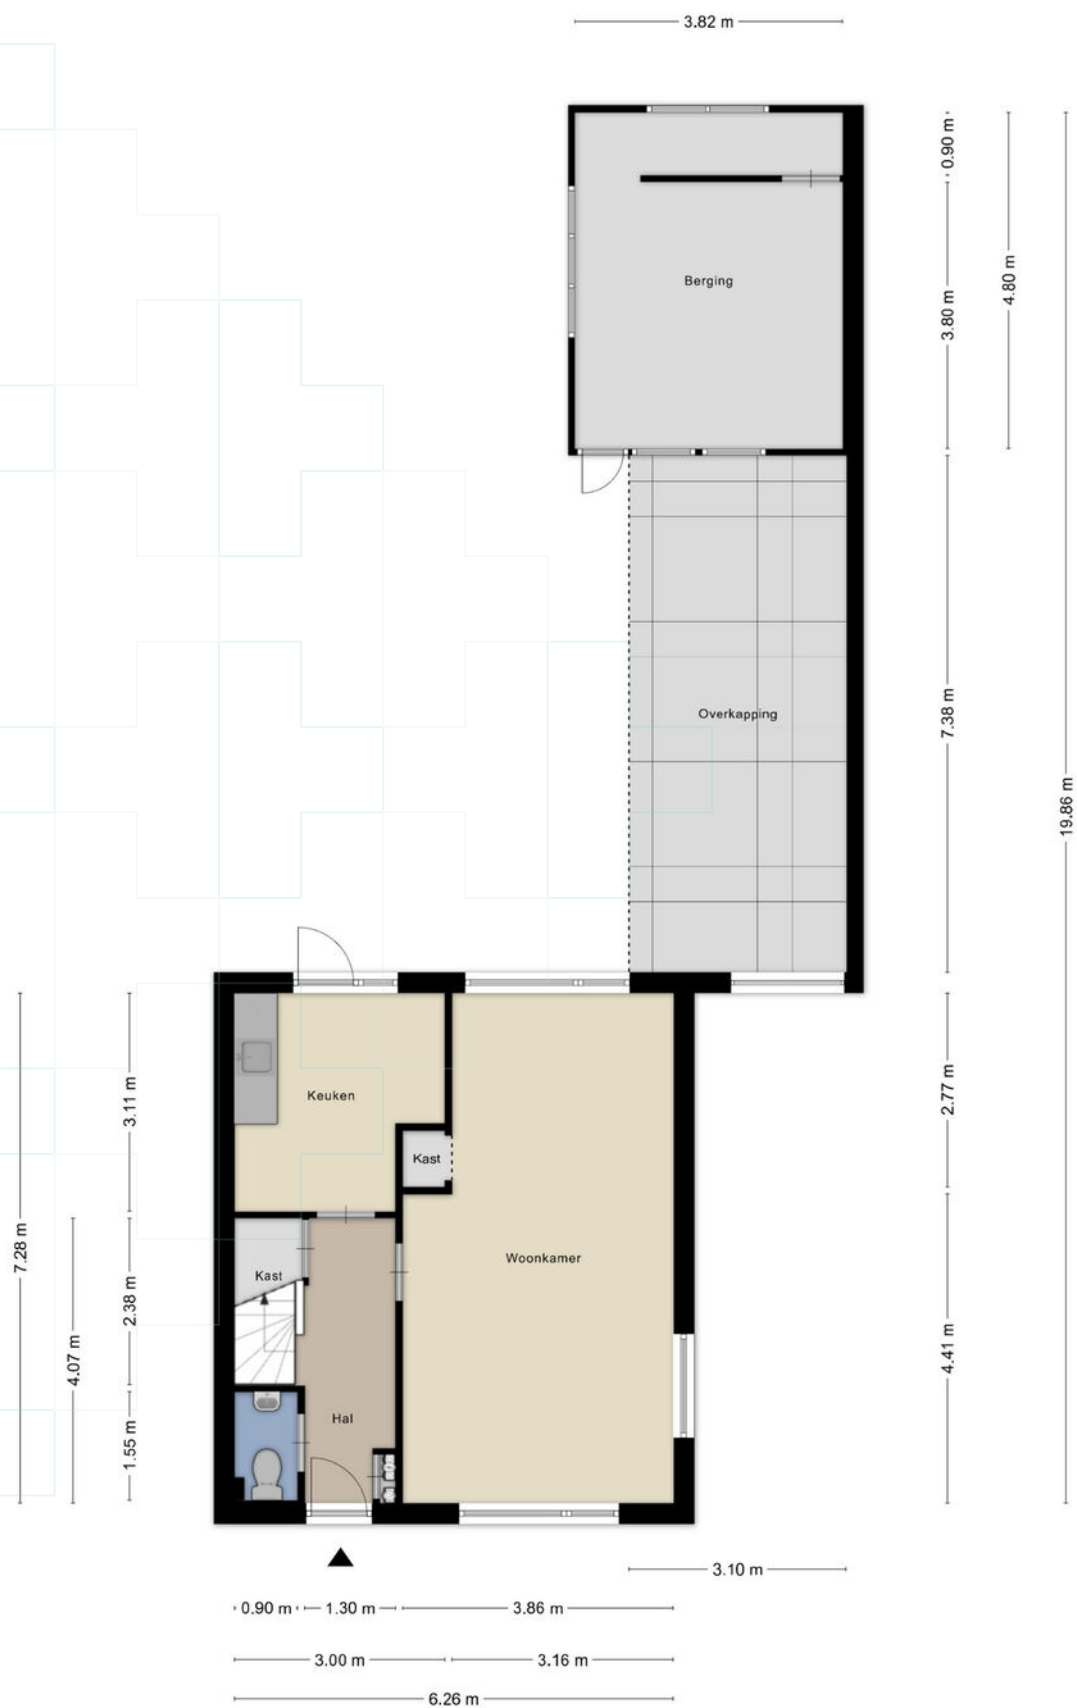


Plattegrond




Aan de plattegronden kunnen geen rechten worden ontleend
© Zibber www.zibber.nl

Plattegrond

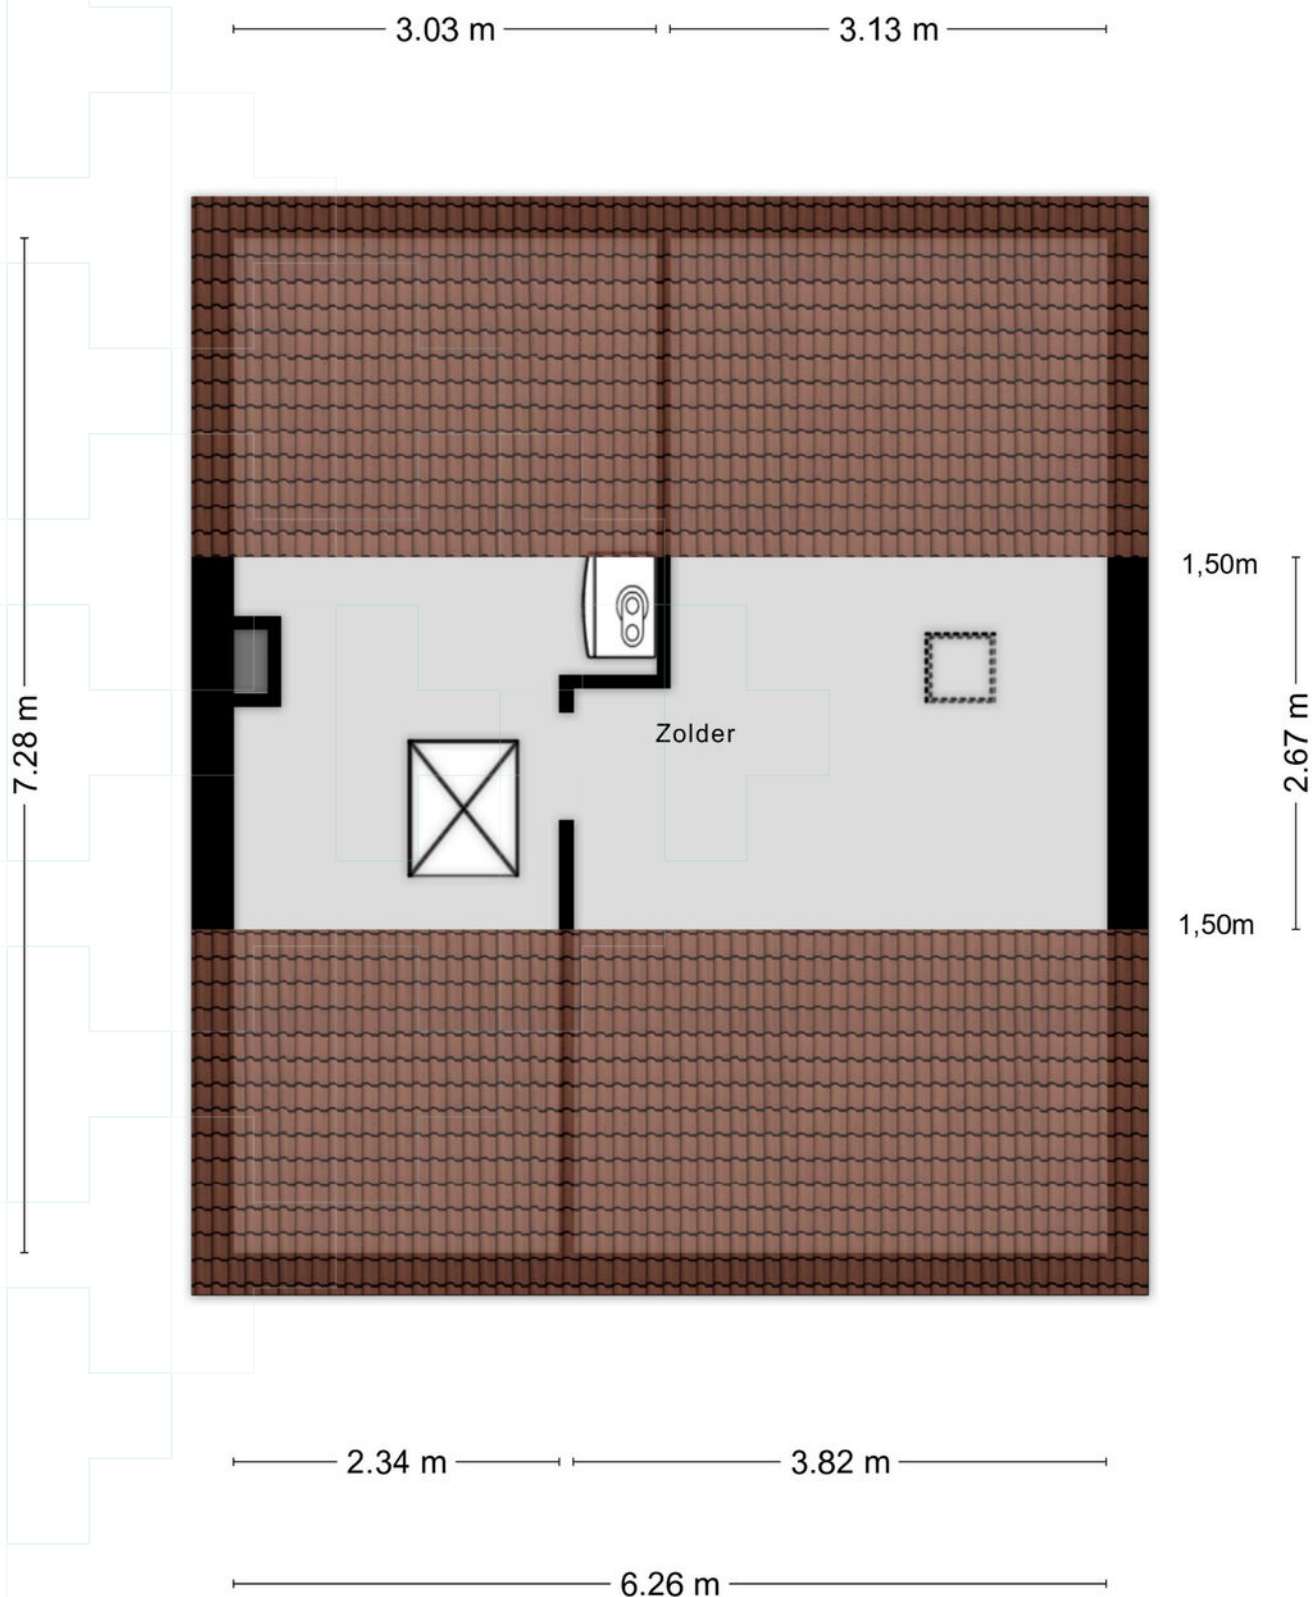

Aan de plattegronden kunnen geen rechten worden ontleend
© Zibber www.zibber.nl

Plattegrond

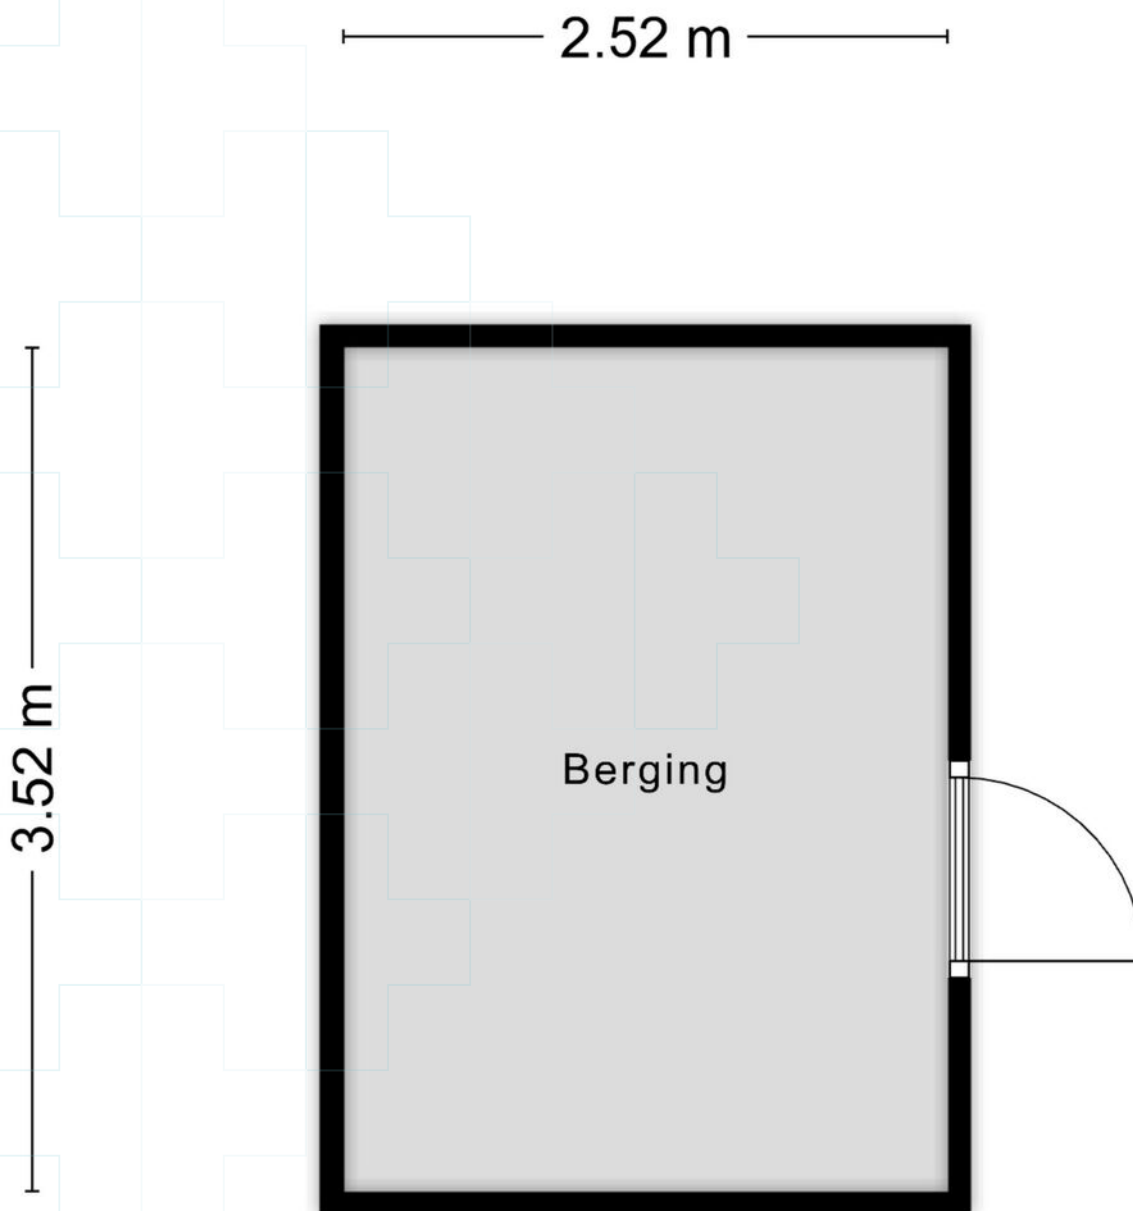

Aan de plattegronden kunnen geen rechten worden ontleend
© Zibber www.zibber.nl

Kadastrale kaart

Kadastrale kaart

Uw referentie: ---



12345

25

Huisnummer

Vastgestelde kadastrale grens

Voorlopige kadastrale grens

Administratieve kadastrale grens

Bebouwing

Deze kaart is noordgericht

Perceelnummer

Schaal 1: 500

Kadastrale gemeente Overasselt

Sectie C

Perceel 2148

kadaster



Aan dit uittreksel kunnen geen betrouwbare maten worden ontleend.

De Dienst voor het kadaster en de openbare registers behoudt zich de intellectuele eigendomsrechten voor, waaronder het auteursrecht en het databankenrecht.

Voor een eensluidend uittreksel, geleverd op 20 mei 2026

De bewaarder van het kadaster en de openbare registers

Over ons

Hans Janssen Makelaars

Al meer dan 50 jaar zijn wij thuis in het Rijk van Nijmegen. Met kantoren in Nijmegen, Beuningen, Wijchen en Grave kennen we de regionale huizenmarkt als geen ander. Onze diepgaande lokale kennis, gecombineerd met het grootste netwerk van kopers en verkopers in de regio, maakt ons tot de ideale partner voor jouw woonwensen.

Wat ons uniek maakt? Onze persoonlijke aanpak en de kracht van de Hans Janssen Groep. De Hans Janssen Groep bestaat behalve uit ervaren NVM-makelaars en enthousiaste nieuwbouwspecialisten, ook uit Hans Janssen Hypotheken & Verzekeringen en de LIV Wooncoach. Samen hebben we het grootste netwerk kopers en verkopers in de hele regio Nijmegen. Dat betekent een grotere kans op het huis dat je zoekt en een grotere kans op een geslaagde verkoop.



Verkoop



Aankoop



Nieuwbouw



Huur



Hypotheken & Verzekeringen



Bedrijfsontroerend vastgoed



Duidelijkheid en transparantie vinden wij erg belangrijk, dus geen verrassingen achteraf!



Handig om te weten

Wanneer ben je in onderhandeling?

Je bent in onderhandeling als de verkoper een tegenvoorstel doet op jouw bod. Als de makelaar je vertelt dat jouw bod wordt doorgegeven aan de verkoper, dan betekent dat dus niet dat je al in onderhandeling bent.

Als ik de vraagprijs biedt ben ik dan ook automatisch de koper?

Nee, de vraagprijs is een richtprijs en een uitnodiging voor geïnteresseerde om een bod uit te brengen of om in onderhandeling te komen.

Mag de makelaar doorgaan met bezichtigingen als je in onderhandeling bent?

In Nederland mag een makelaar doorgaan met bezichtigingen van een woning, zelfs als er al onderhandelingen lopen met een potentiële koper. Een onderhandeling betekent namelijk niet automatisch dat de koop ook daadwerkelijk tot stand komt. Totdat er een schriftelijke koopovereenkomst is ondertekend door beide partijen, is de verkoop niet definitief.

Het is echter wel gebruikelijk dat een makelaar transparant is over het proces. Als er serieuze onderhandelingen gaande zijn met een geïnteresseerde partij, zal de makelaar dit vaak communiceren aan andere geïnteresseerden. Dit kan invloed hebben op de beslissing van andere potentiële kopers om een bod uit te brengen of om de woning te bezichtigen.

Daarnaast kan de verkoper, in overleg met de makelaar, besluiten om geen bezichtigingen meer te doen tijdens de onderhandelingen, als teken van goede wil naar de potentiële koper toe. Dit is echter geen verplichting en hangt af van de strategie en voorkeuren van de verkoper en de makelaar.

Het is ook mogelijk dat een makelaar een 'biedingsprocedure' hanteert, waarbij er een deadline wordt gesteld voor het uitbrengen van biedingen. In zo'n geval kunnen bezichtigingen en biedingen doorgaan tot de vastgestelde deadline, ongeacht of er al onderhandelingen met een van de bidders zijn gestart.

Mag de verkoopprocedure worden aangepast tijdens de verkoop?

Ja, dat mag. Soms is er zoveel belangstelling dat het moeilijk is voor een verkoper om te bepalen wie de beste koper is. De makelaar kan dan adviseren om de gekozen strategie te wijzigen. Uiteraard moet dit wel duidelijk gecommuniceerd worden.

Hoe komt de koop tot stand?

Als verkoper en koper het eens worden over de prijs, de leveringsdatum en eventuele andere voorwaarden. Deze afspraken worden dan vastgelegd in een koopovereenkomst.

De voorwaarden zijn een belangrijk onderdeel van de koopovereenkomst. Bespreek dit dus al tijdens de onderhandelingen zodat er achteraf geen onduidelijkheden ontstaan.

Wanneer is de koop rechtsgeldig?

De koop van je nieuwe woning is pas rechtsgeldig als de koopovereenkomst door beide partijen, dus verkoper en koper, getekend is. Vanaf dat moment heeft de koper nog drie dagen bedenktijd. Als de drie dagen bedenktijd voorbij zijn, is de koop officieel en kan niemand meer inbreken op het koopproces.

Wat is een waarborgsom?

De waarborgsom wordt betaald nadat de koopovereenkomst is getekend en de wettelijke bedenktijd van drie dagen is verstreken. De betaling van de waarborgsom gebeurt via de notaris, die het bedrag op een derdenrekening houdt tot de overdracht van de woning plaatsvindt. Bij de overdracht wordt de waarborgsom verrekend met de koopsom die de koper nog moet betalen.

Wat betekent kosten koper?

Kosten koper, vaak afgekort als 'k.k.', zijn de bijkomende kosten die bovenop de koopsom van een huis komen en die voor rekening van de koper zijn.

Overdrachtsbelasting: Dit is een belasting die betaald moet worden bij de overdracht van onroerend goed. De overdrachtsbelasting is in Nederland 2% van de koopsom voor woningen en kopers tot 35 jaar betalen geen overdrachtsbelasting.

Notariskosten: De kosten voor de notaris voor het opmaken van de leveringsakte (of transportakte). Ook de kosten voor het opmaken van de hypotheekakte vallen hieronder, indien er een hypotheek wordt afgesloten.

Kadasterkosten: Dit zijn de kosten voor de inschrijving van de leveringsakte en de hypotheekakte in de openbare registers van het Kadaster.

Zijn er eventueel nog meer kosten voor de koper?

Taxatiekosten: Voor het verkrijgen van een hypotheek is meestal een taxatierapport van de woning vereist. De kosten voor deze taxatie zijn voor de koper.

Advies- en bemiddelingskosten hypotheek: Als je gebruik maakt van een hypotheekadviseur of -bemiddelaar, dan zijn er kosten verbonden aan het advies en de bemiddeling voor het afsluiten van een hypotheek.

Bouwkundige keuring: Als je een bouwkundige keuring laat uitvoeren om de staat van de woning te beoordelen, zijn hier ook kosten aan verbonden.

Belangrijk:

Sommige van deze kosten zijn fiscaal aftrekbaar; hierbij kun je denken aan de notariskosten voor de hypotheekakte, de taxatiekosten en de advies- en bemiddelingskosten voor de hypotheek.

Disclaimer

We hebben deze brochure met aandacht en zorg samengesteld. De informatie, afbeeldingen, plattegronden en maatvoeringen geven een zo goed mogelijk beeld van het woningaanbod, maar zijn indicatief. Aan de inhoud van deze brochure kunnen geen rechten worden ontleend. Wijzigingen, druk- en zetfouten voorbehouden.

Wat onze klanten over ons zeggen

Bereikbaarheid & communicatie

In contact gekomen via via. Ik ben vanaf moment 1 direct goed geholpen. Er is altijd iemand bereikbaar en er is vertrouwen in zowel mensen als kennis. Twan, de aankoopmakelaar die bij dit huis heeft geholpen, heeft echt alles uit de kast gehaald. Ik kon hem bijna dag en nacht bereiken, zelfs toen hij op vakantie was. Fijn ook dat er constant even gebeld werd zodra er een belangrijk mailtje kwam of wanneer er een beslissing gemaakt moest worden. Conclusie: mega tevreden en heel eng bedankt!!

★★★★★ Anoniem, 's-Heerenhoek

Deskundig & vriendelijk

Onze makelaar was kundig, vriendelijk, accuraat, betrouwbaar, bereikbaar en integer. Heel tevreden dus.

★★★★★ Anoniem

Prima begeleiding

Goed bereikbaar en waardevol bij aankoop van woning vanwege kennis, 'kritisch doch rechtvaardig' instelling en daarmee een prachtig pand aangekocht waar we zelf 'overheen' hadden gekeken.

★★★★★ Anoniem, Nijmegen

Hans Janssen Makelaars
St. Canisiussingel 19 H
6511 TE Nijmegen
024 - 3 244 244
info@hansjanssen.nl

hansjanssen.nl