

Een nieuw (t)huis



Kaatsheuvel
Flaas 9



funda

woonspecialisten die verder gaan



Woonspecialisten die verder gaan

klanten
beoordelen
ons met

9,0



Wij zijn Staete woonspecialisten die verder gaan. We helpen je bij alles wat met verhuizen te maken heeft. Bij het vinden van jouw toekomstige thuis, het verkopen van je huidige woning, bij het taxeren en zelfs bij het (her)financieren ervan. Alle expertise onder één dak, wel zo makkelijk.

Binnen Staete heb je altijd contact met jouw eigen Persoonlijk Adviseur die jouw wensen tot in de puntjes kent. Zo zijn we je optimaal van dienst. We begrijpen als geen ander dat verhuizen een grote impact heeft, daarom is het fijn als je kunt vertrouwen op de deskundigheid van jouw Persoonlijk Adviseur.

Goed voorbereid op pad

Waar begin je bij het kopen van een woning? Bij Staete! Onze woonspecialisten helpen je graag bij het maken van een plan van aanpak. Waar begin je, op welk moment schakel je een hypotheekadviseur in en wanneer ga je nadenken over de verkoop van je eigen woning. Laat je door ons ontzorgen zodat je verhuizing soepel verloopt.

Waar mogen we je bij helpen?

Natuurlijk staan we voor je klaar om je nog meer te vertellen over deze woning. Heb je vragen of wil je meer weten over onze dienstverlening? Neem dan gerust contact met ons op. We helpen je graag.

Belangrijk om te weten:

- Bezichtigingen vinden uitsluitend plaats na afspraak via ons kantoor.
- Indien een koopovereenkomst wordt gesloten dan zal vanuit koper een waarborgsom of bankgarantie worden verlangd ten bedrage van 10% van de koopsom.
- Bij een bouwjaar van 1995 of eerder zal een ouderdomsclausule in de koopakte worden opgenomen.
- Alle genoemde maten zijn circa-maten.
- Breng je een bod uit? Dan zullen wij vragen hoe je de woning gaat financieren conform onze verplichting in de WWFT. Kijk voor meer informatie op www.staete.nl/poortwachter.
- Consumentenvoorwaarden & privacyverklaring zijn van toepassing. Kijk op www.staete.nl/voorwaarden.

Thuis in de regio



Groot netwerk door meerdere kantoren in regio

Er zijn veel verhuisbewegingen die niet op lokaal maar juist op regionaal niveau plaatsvinden. Anders dan makelaarskantoren met één vestiging, gaan wij zowel lokaal als regionaal actief op zoek naar kopers. We zeggen niet voor niets: lokaal bekend; regionaal verbonden.

NVM makelaar

Als lid van de NVM weet je zeker dat wij uitsluitend opkomen voor jouw belangen. Een goed gevoel. Dit betekent tevens dat al onze medewerkers voldoen aan de strenge eisen van de NVM op het gebied van scholing, integriteit en kwaliteit. Betrouwbaar en deskundig. Nu en in de toekomst.

De vestigingen



Waalwijk
Grotestraat 365
0416 - 344 944
infowaalwijk@staete.nl



Drunen
Achterstraat 14a
0416 - 376 141
infodrunen@staete.nl



Vlijmen
Plein 7a
073 - 511 70 00
infovlijmen@staete.nl



's-Hertogenbosch
Van Berckelstraat 67-69
073 - 206 00 03
infodenbosch@staete.nl



Sint-Michielsgestel
Nieuwstraat 41a
073 - 551 00 50
infogestel@staete.nl



Boxtel
Stationsstraat 1
0411 - 782 505
infoboxtel@staete.nl

Kaatsheuvel

Flaas 9

Sommige huizen vragen om een nieuwe eigenaar die kansen ziet. Deze hoekwoning is daar het perfecte voorbeeld van. Met drie slaapkamers, een ruime bergzolder en een praktische indeling vormt dit een ideale basis voor starters die graag hun eigen stempel drukken. De woonkamer staat in open verbinding met de keuken en via de bijkeuken/berging loop je zo de achtertuin in. Misschien zie je hier al een moderne leefkeuken voor je met dubbele deuren naar buiten, waardoor binnen en buiten straks naadloos in elkaar overlopen. Dankzij de nieuwe cv-ketel uit 2026 is al een belangrijke stap gezet richting comfortabel wonen.

Buiten wacht een verrassend ruime tuin die volop mogelijkheden biedt. Hier creëer je je eigen groene oase waar je geniet van rust en lange zomeravonden. Denk aan een fijne loungehoek, een gezellige eettafel naast de barbecue of een plek voor de kinderen om te spelen. Dankzij de achterom is de tuin bovendien praktisch bereikbaar.

Direct voor de deur ligt een groen speelveldje, wat zorgt voor een ruimtelijk en vrij gevoel. Binnen vijf minuten fietsen bereik je het centrum van Kaatsheuvel met winkels, horeca en dagelijkse voorzieningen. Daarnaast ben je snel op de N261 richting Tilburg en Waalwijk. Ook de Loonse en Drunense Duinen én de Efteling zijn dichtbij.



Belangrijk om te weten:

- Hoekwoning op een fijne locatie in Kaatsheuvel;
- Ideale kluswoning voor starters;
- Volop mogelijkheden;
- Cv-ketel vernieuwd in 2026;
- Bijkeuken/berging met toegang tot de tuin;
- Drie slaapkamers en een ruime bergzolder;
- Ruime tuin met achterom;
- Deze woning zal via projectnotaris Merkkx Vugts & Vlemmix te Waalwijk passeren;
- Aanvaarding in overleg.

Bouwjaar



1988

Inhoud



377 m³

Woonoppervlakte



84 m²

Aantal slaapkamers



3

Perceel



213 m²

Energie label




































Plattegrond: Begane grond

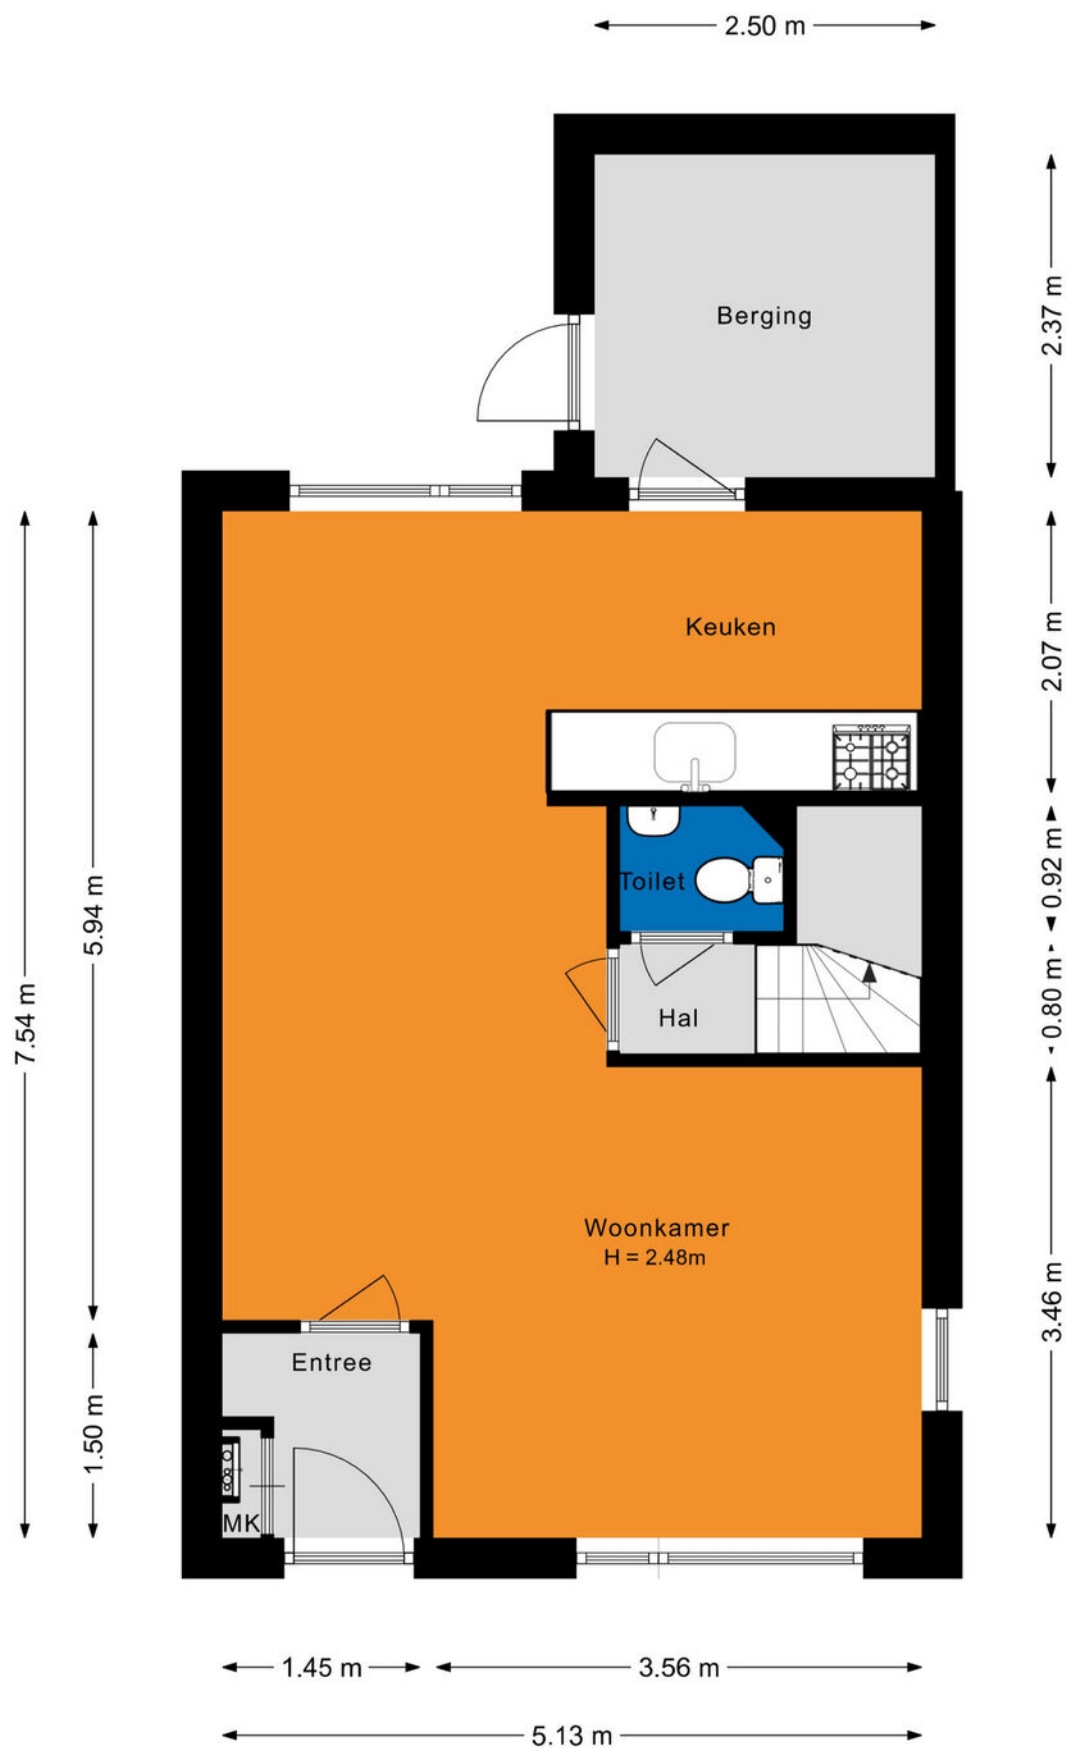


Plattegrond: Eerste verdieping

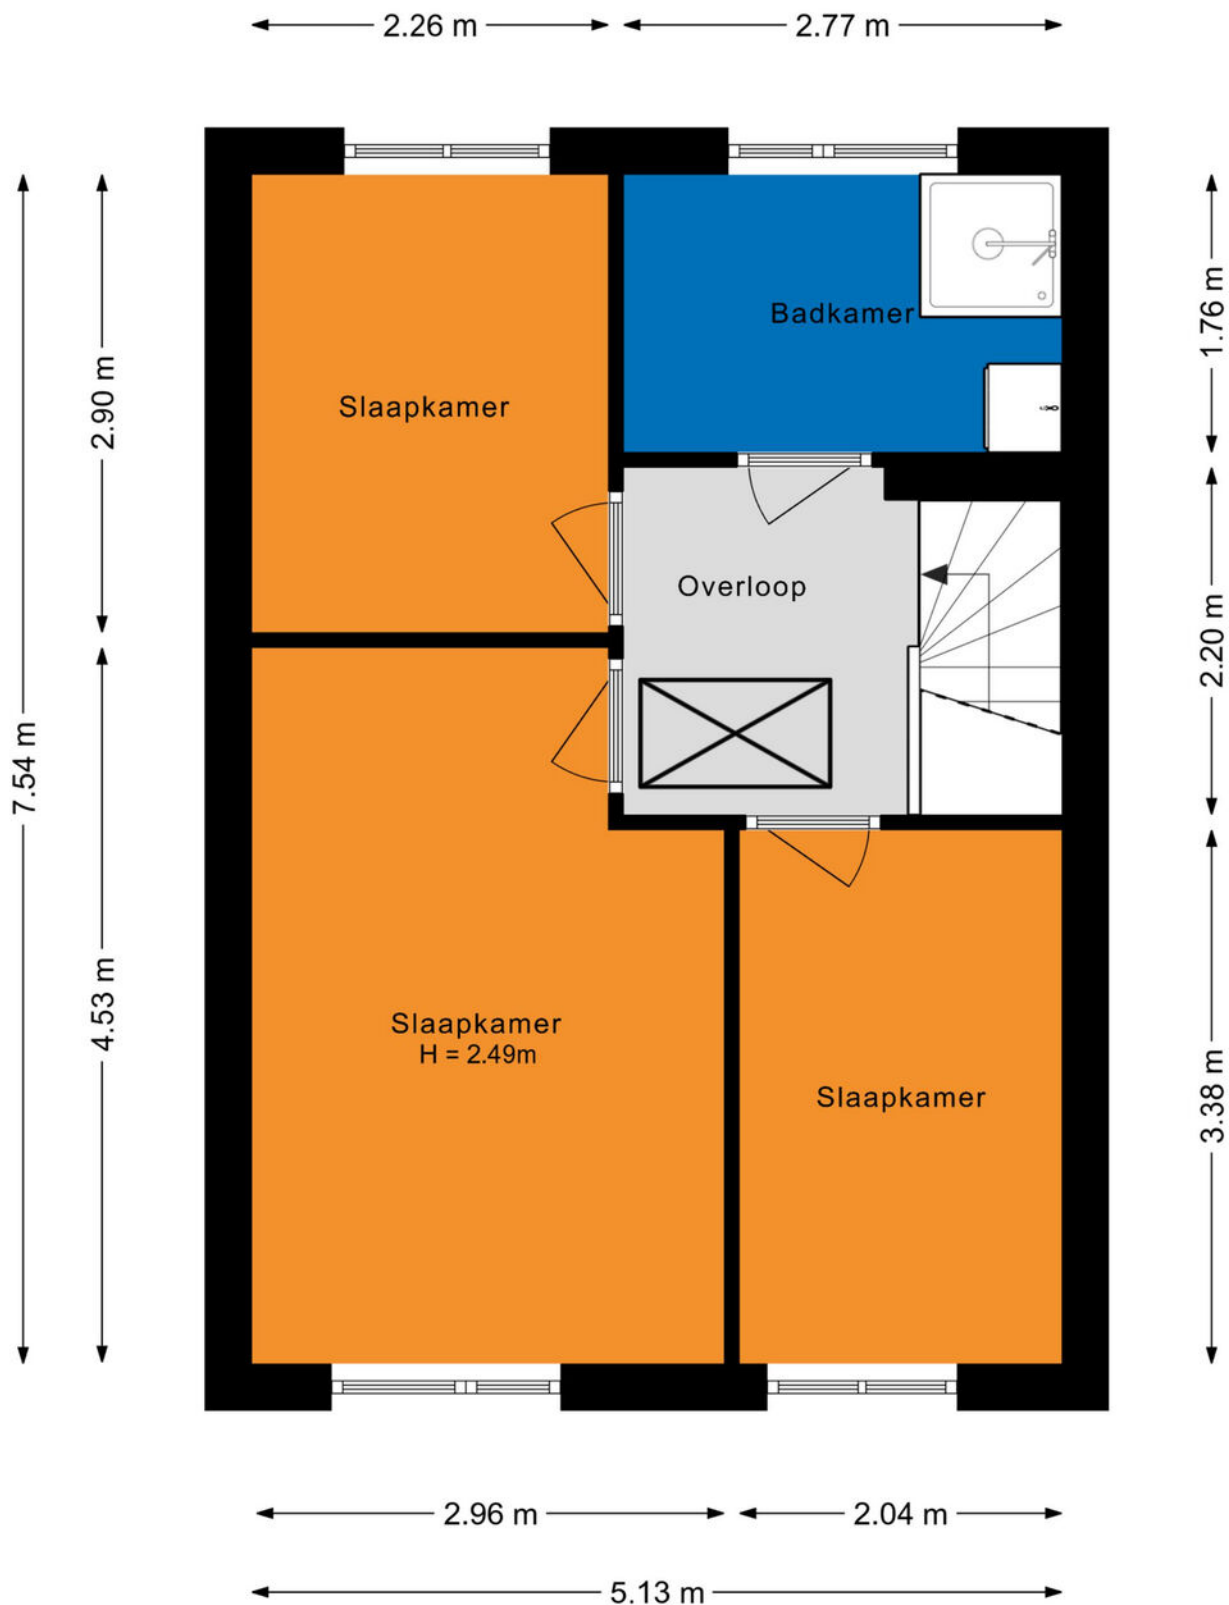


Plattegrond: Zolder

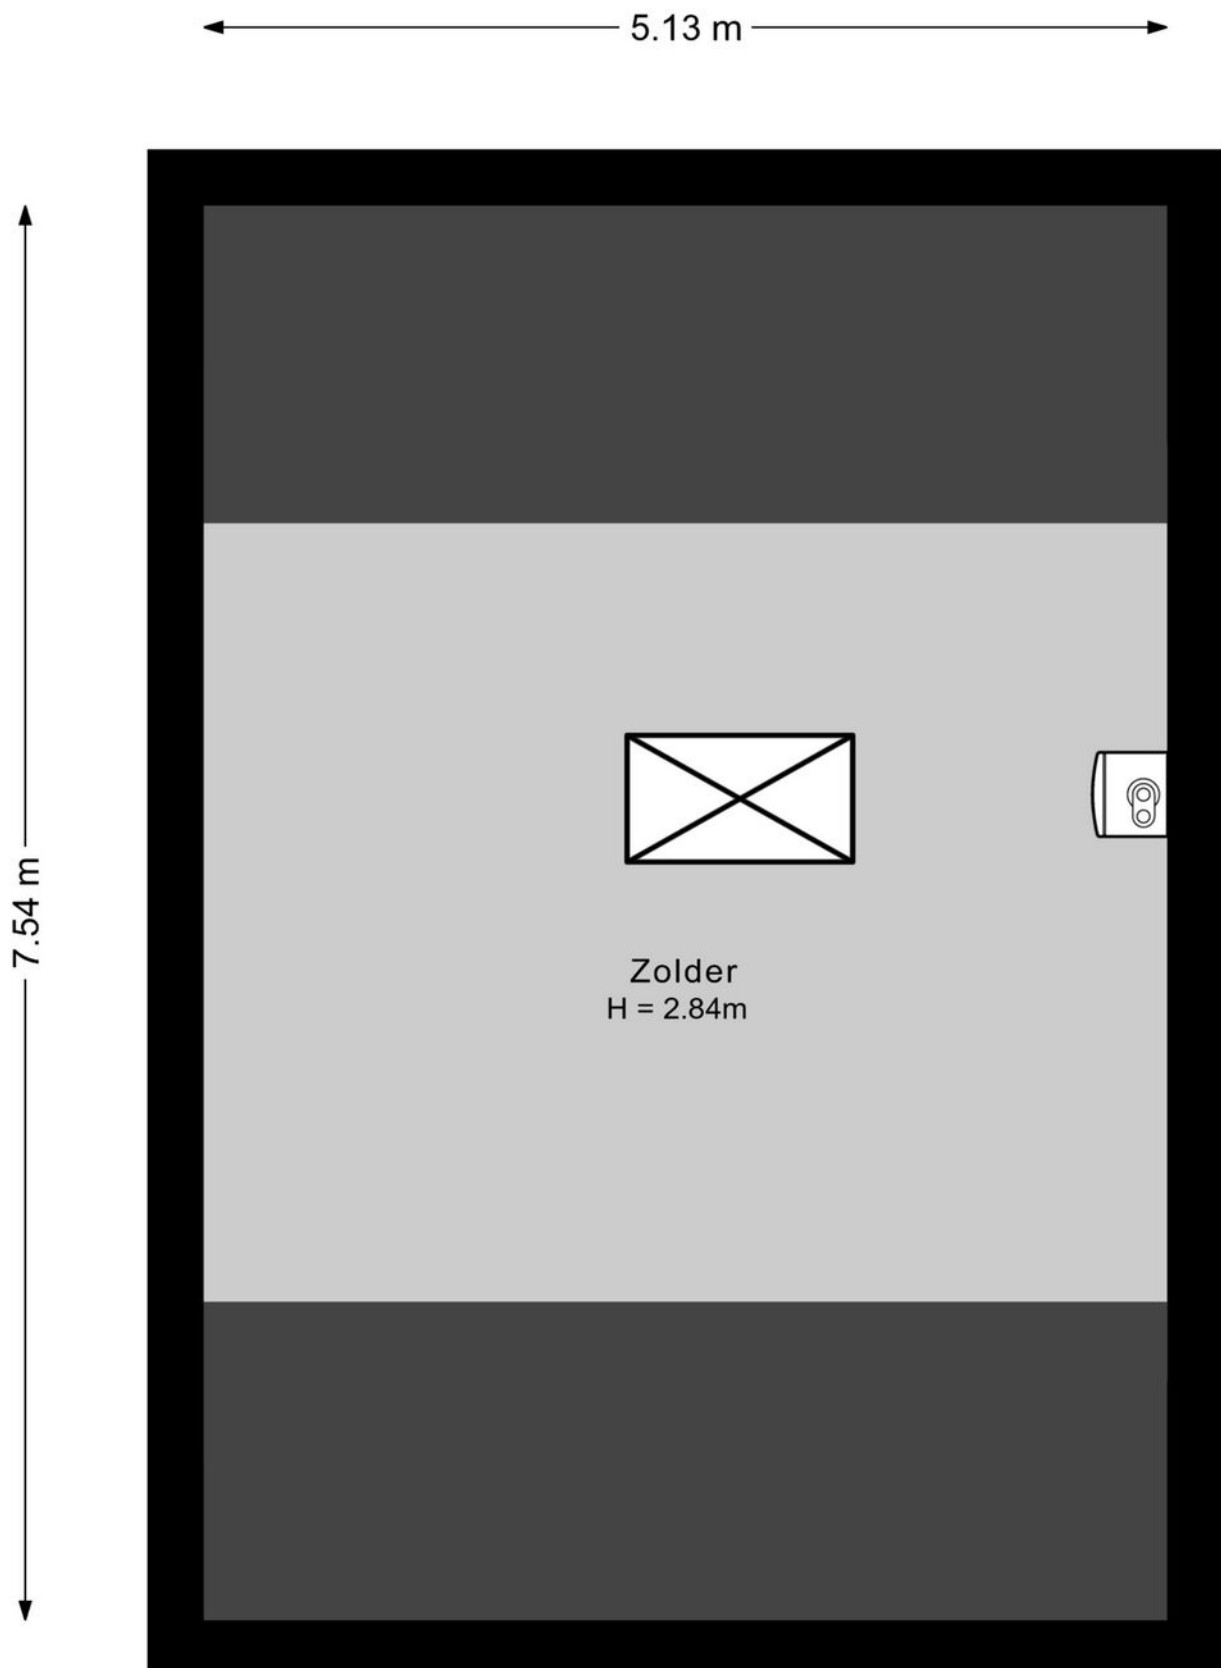

Plattegrond: Berging

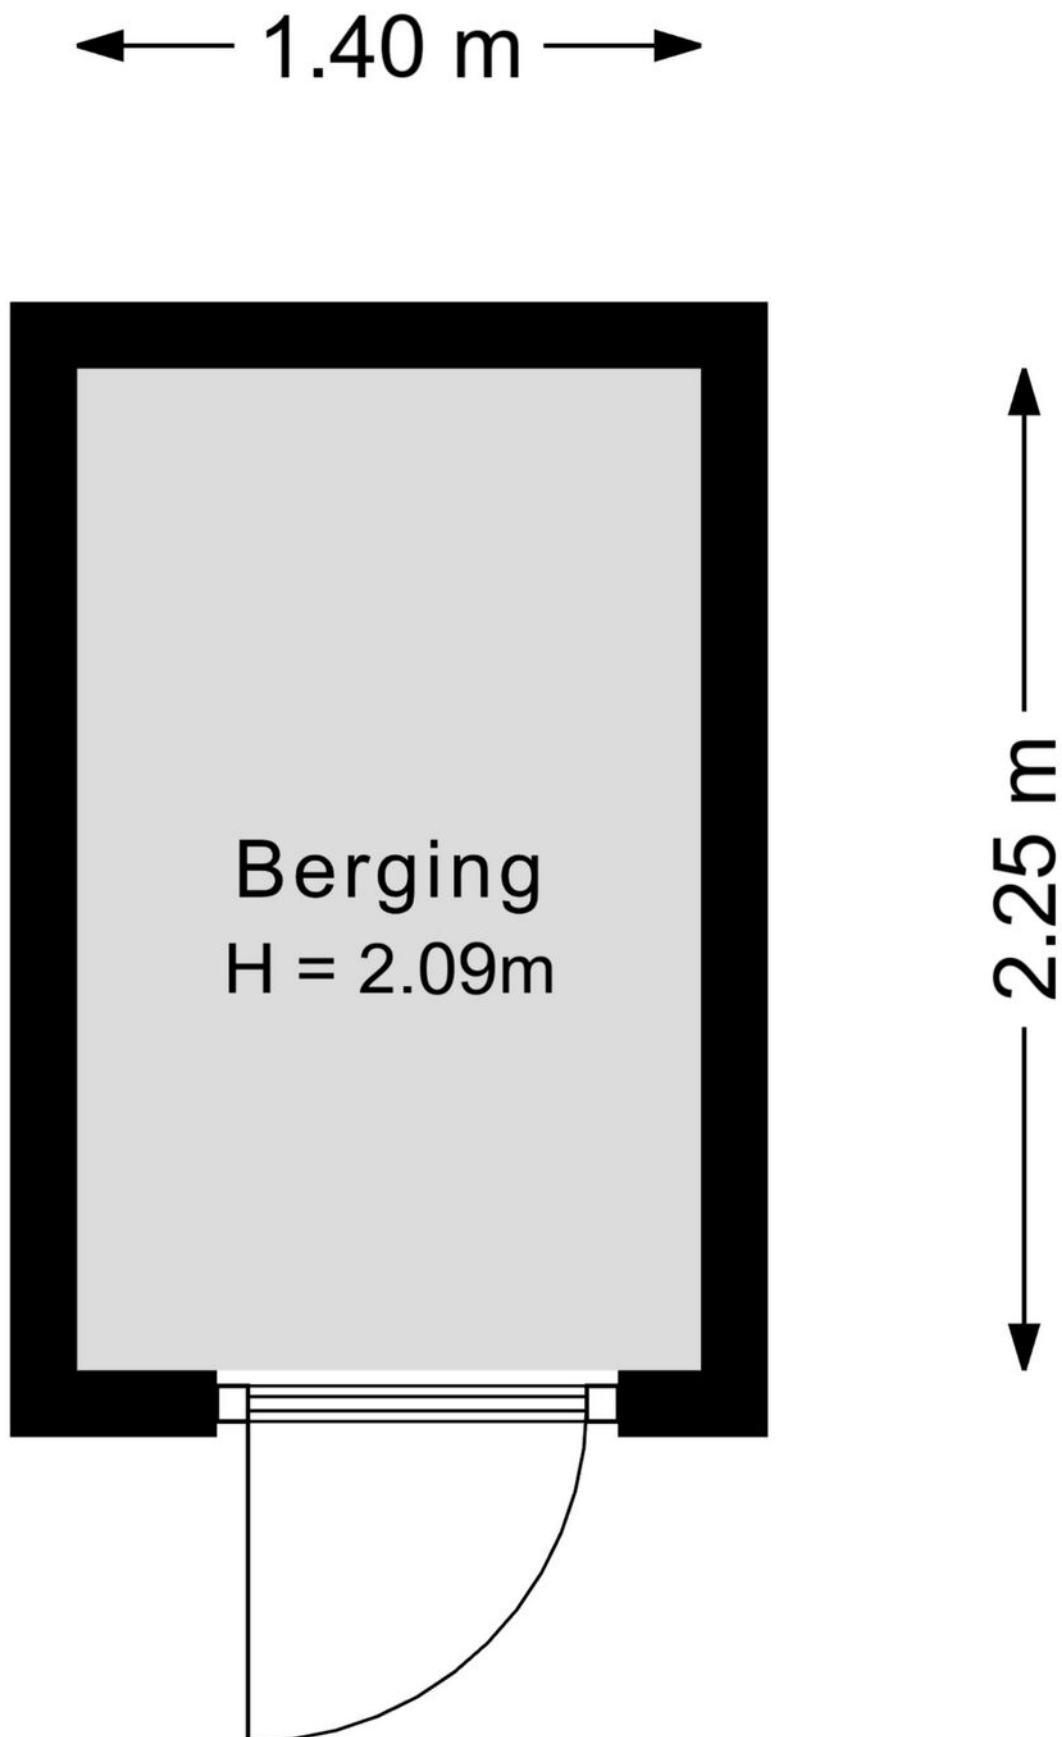


Plattegrond: Gehele perceel

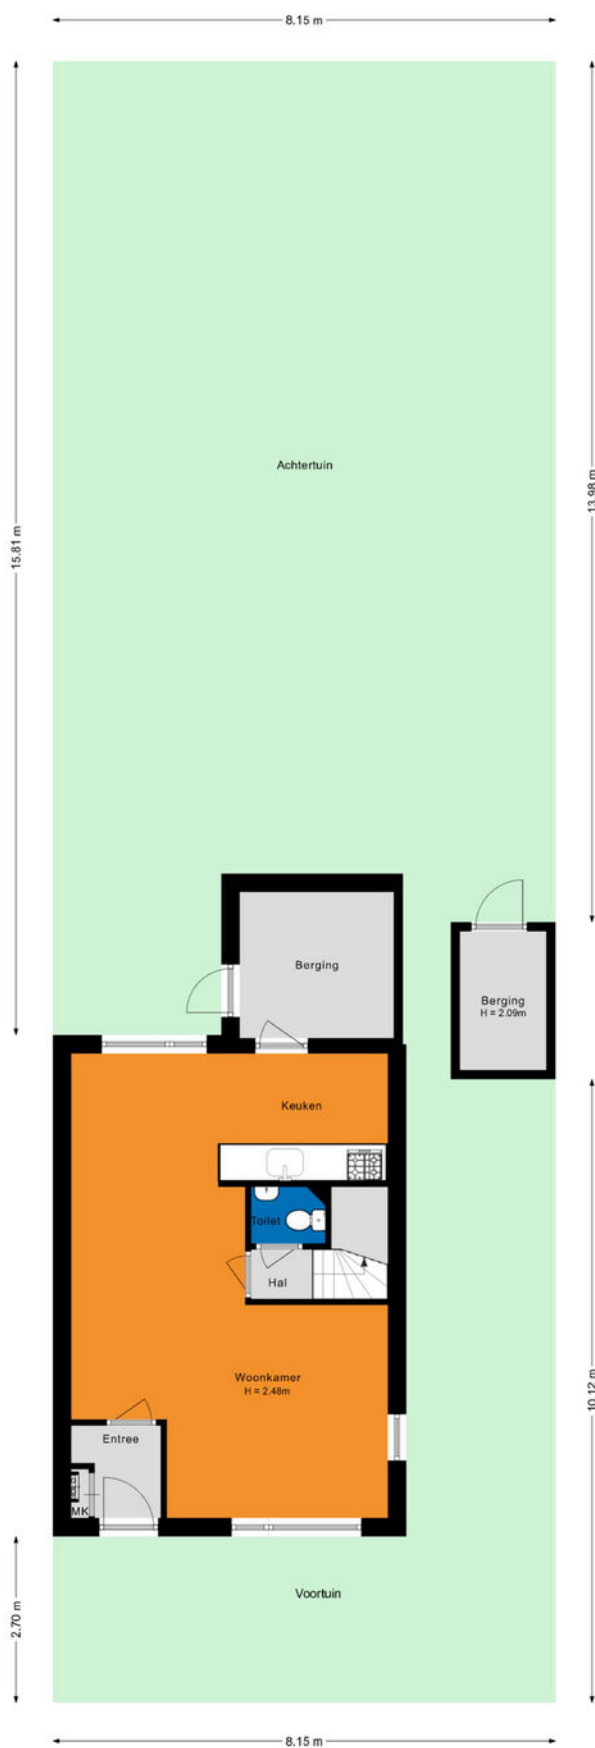

Kadastrale kaart

Kadastrale kaart

Uw referentie: ---

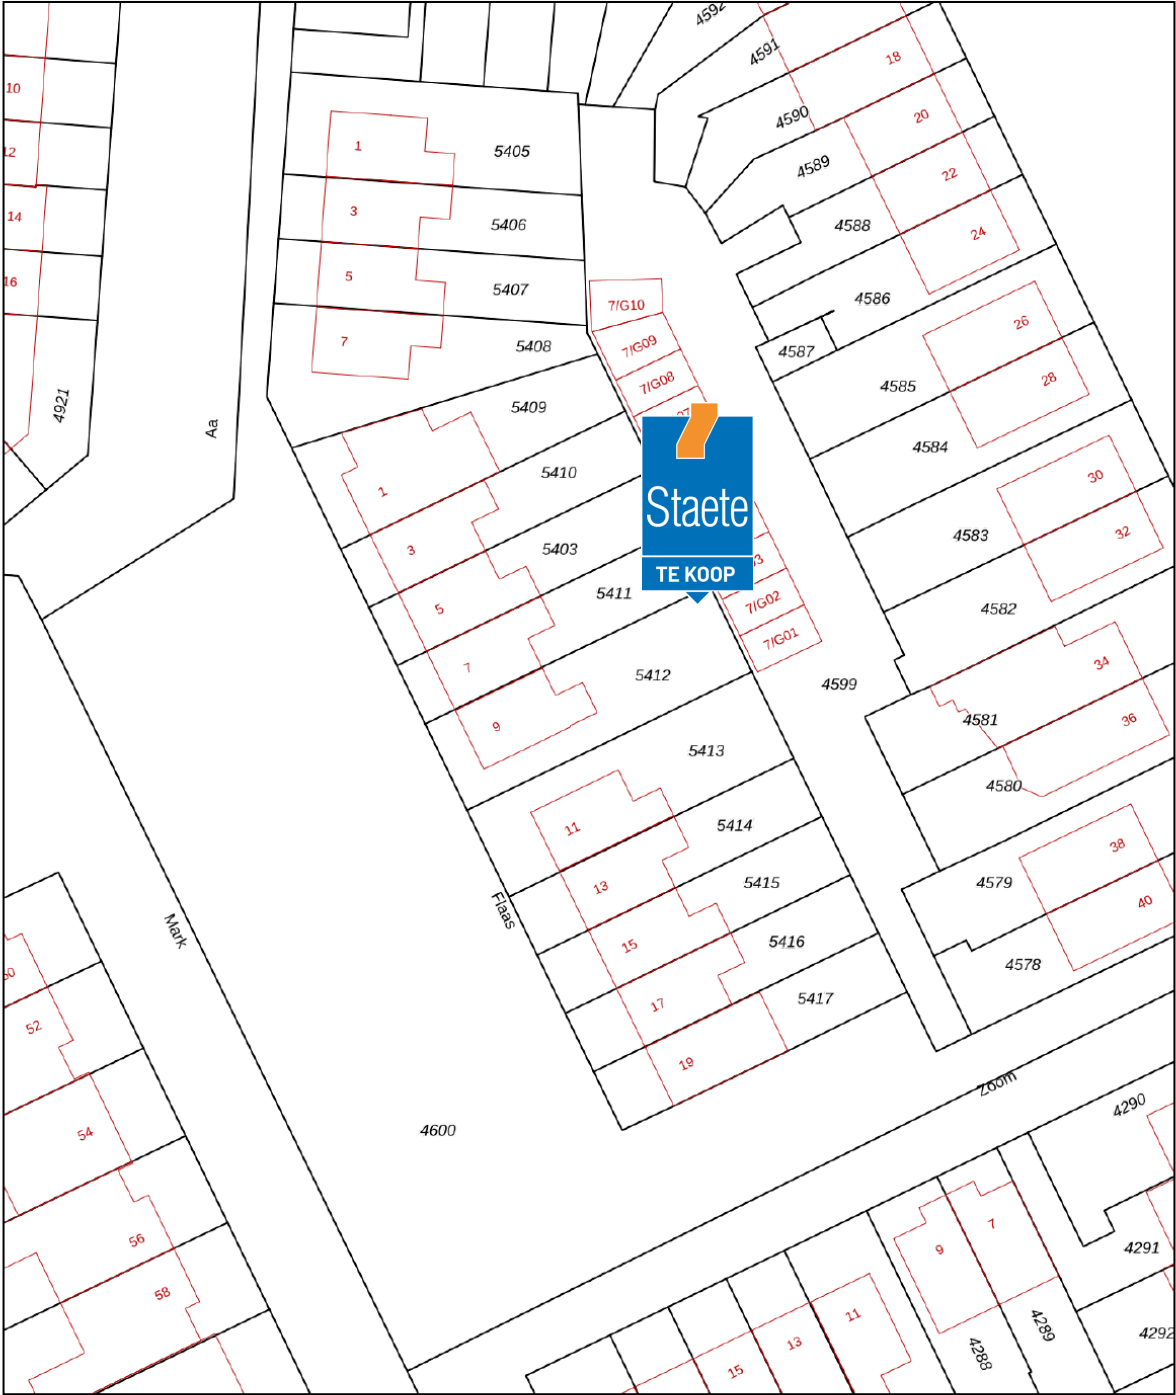

12345

Deze kaart is noordgericht

Perceelnummer

Huisnummer

Vastgestelde kadastrale grens

Voorlopige kadastrale grens

Administratieve kadastrale grens

Bebouwing

Schaal 1: 500

Kadastrale gemeente Loon op Zand

Sectie H

Perceel 5412

Aan dit uittreksel kunnen geen betrouwbare maten worden ontleend.
De Dienst voor het kadaster en de openbare registers behoudt zich de intellectuele eigendomsrechten voor, waaronder het auteursrecht en het databankenrecht.

kadaster



Voor een eensluidend uittreksel, geleverd op 10 juni 2026
De bewaarder van het kadaster en de openbare registers



**De hypotheek
die helemaal
op maat is
voor jou**

**Eerste
afpraak op
onze kosten**

**Voor het kopen van je (eerste) huis,
hypotheekadvies en aanpassingen
aan je hypotheek**



Je weet het zeker: je gaat jouw droomhuis kopen! Wij helpen je graag.

Bij het afsluiten van de juiste hypotheek komt meer kijken dan je in eerste instantie denkt. Bij Staete Hypotheken krijg je deskundig en onafhankelijk financieel advies voor de lange termijn dat is gebaseerd op jouw persoonlijke toekomstbeeld. We kijken behalve de scherpste rente ook naar de voorwaarden. We vergelijken daarvoor alle hypotheekaanbieders. Op basis van jouw wensen en mogelijkheden selecteren we de hypotheek die het beste bij jou past.

Zo kun je met een goed gevoel gaan genieten van je (nieuwe) woning.

Benieuwd naar onze aanpak?

Bel ons op: 073 - 511 30 01 of mail naar -
hypotheken@staete.nl

- Wij komen ook bij je thuis!
- Ook afspraken in de avond mogelijk
- Ervaren en gecertificeerde adviseurs



Direct weten hoeveel je kunt lenen?
Bereken het zelf op:
www.staetehypotheeken.nl

**Scan de QR code voor actuele
informatie omtrent hypotheeken.**



Jan van de Nieuwegiessen

jan@staete.nl



Rian van Son

rian@staete.nl



Samantha van Riel

samantha@staete.nl



Michael van Hees

michael@staete.nl



Ellen Dielissen

ellen@staete.nl





**Op zoek
naar een
ruimere
woning?**



funda

We helpen je voor een zorgeloze verhuiservaring:

- **Alle kennis onder één dak**
- **Al 25 jaar ervaring**
- **Groot netwerk dankzij zes vestigingen**
- **Klantwaardering van 9+**



staete.nl/woonspecialisten

woonspecialisten die verder gaan