


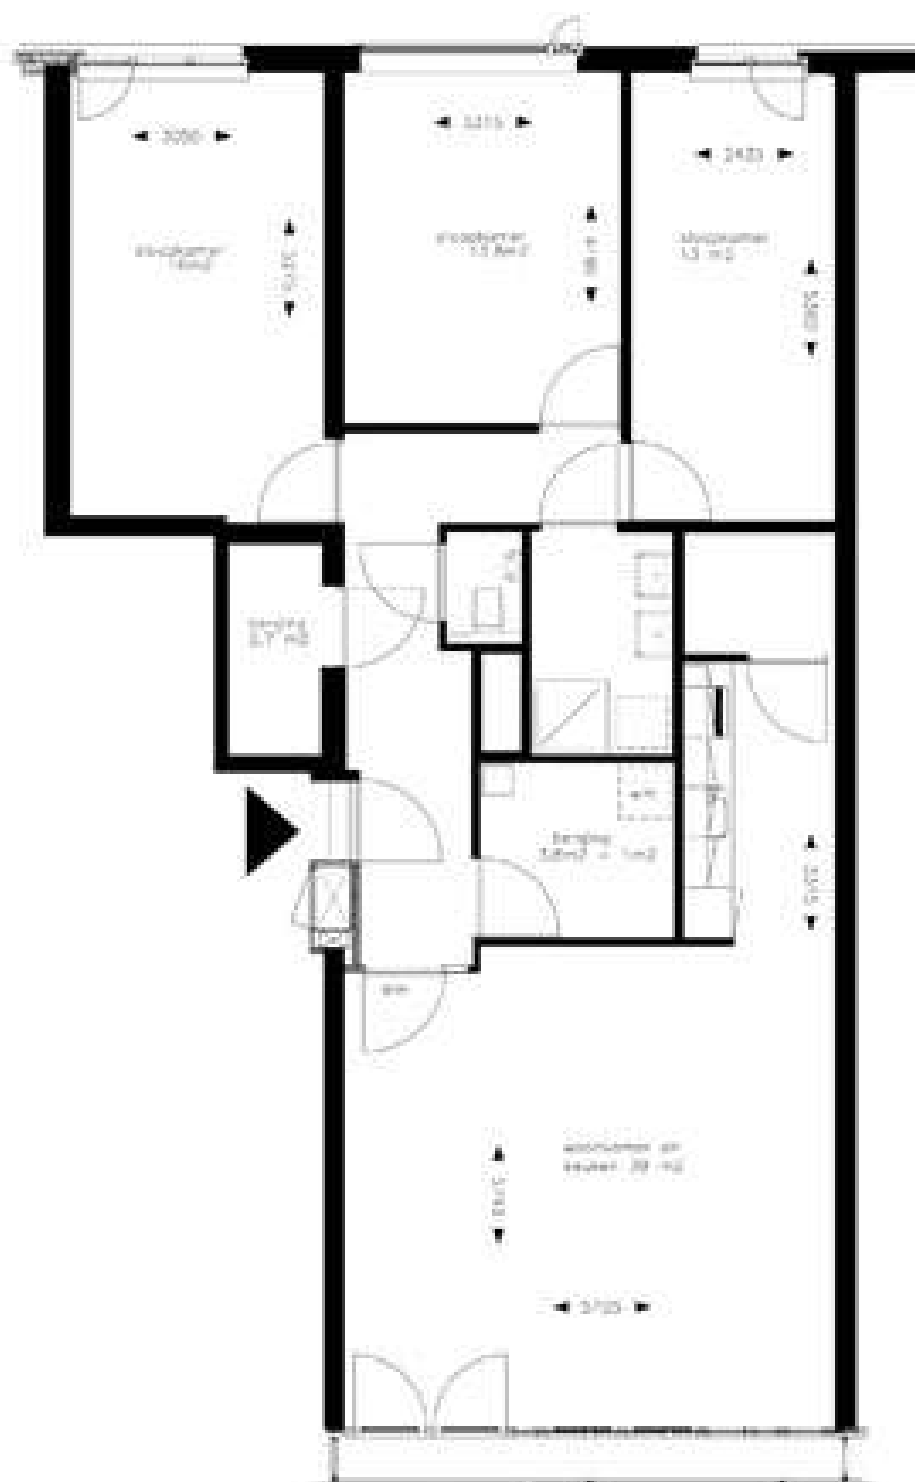

PRINSENHOF
Den Haag

type G01
woning

Carolina van Nassaustraart 15, 19, 23, 35, 39, 43, 173,
177, 181, 193, 197, 201, 339, 343, 347

Alle maten zijn in mm. Disclaimer: Alle informatie op deze plattegrond is nadrukkelijk onder voorbehoud. Hieraan kunnen geen rechten worden ontleend.