





**Hornlaan 45**


1566 VL Assendelft | € 399.000 k.k.

## Kenmerken


 104 m<sup>2</sup>

 147 m<sup>2</sup>

 4 Slaapkamers

 Assendelft

## Welkom in uw nieuwe thuis

 075 642 6010

 [krommenie@krk.nl](mailto:krommenie@krk.nl)

[www.krk.nl](http://www.krk.nl)





“ Wij maken van deze prachtige woning uw nieuwe thuis. ”



### Uw contactpersoon



**Patricia Léons**  
Vastgoedadviseur

☎ 075 642 60 10

✉ [krommenie@krk.nl](mailto:krommenie@krk.nl)

## Inhoud

- 04 De woning
- 06 Begane grond
- 10 1ste verdieping
- 13 2de verdieping
- 14 Tuin
- 16 Plattegronden
- 20 Locatie
- 21 Kadastrale info
- 22 Lijst van zaken
- 26 Extra informatie
- 29 Hypotheek
- 31 Onze dienstverlening
- 32 Klanttevredenheid
- 33 Ons team

## De woning


Ruime gezinswoning met 4 slaapkamers, dakkapel en zonnige tuin op het zuidwesten!

Welkom aan de Hornlaan 45 in Assendelft! Deze ruime tussenwoning uit 1967 is gelegen in een rustige en kindvriendelijke woonwijk en biedt alles wat je zoekt: comfort, praktische indeling, heerlijke tuin en volop leefruimte.



## Specificaties

Vraagprijs:	€ 399.000,- k.k.	Aantal kamers:	5
Soort woning:	een gezinswoning	Aantal slaapkamers:	4
Bouwjaar:	1967	Aantal woonlagen:	3
Woonoppervlakte:	104 m <sup>2</sup>	Tuinligging:	zuidwest
Perceeloppervlakte:	147 m <sup>2</sup>	Plaats:	Assendelft
		Energie label:	C

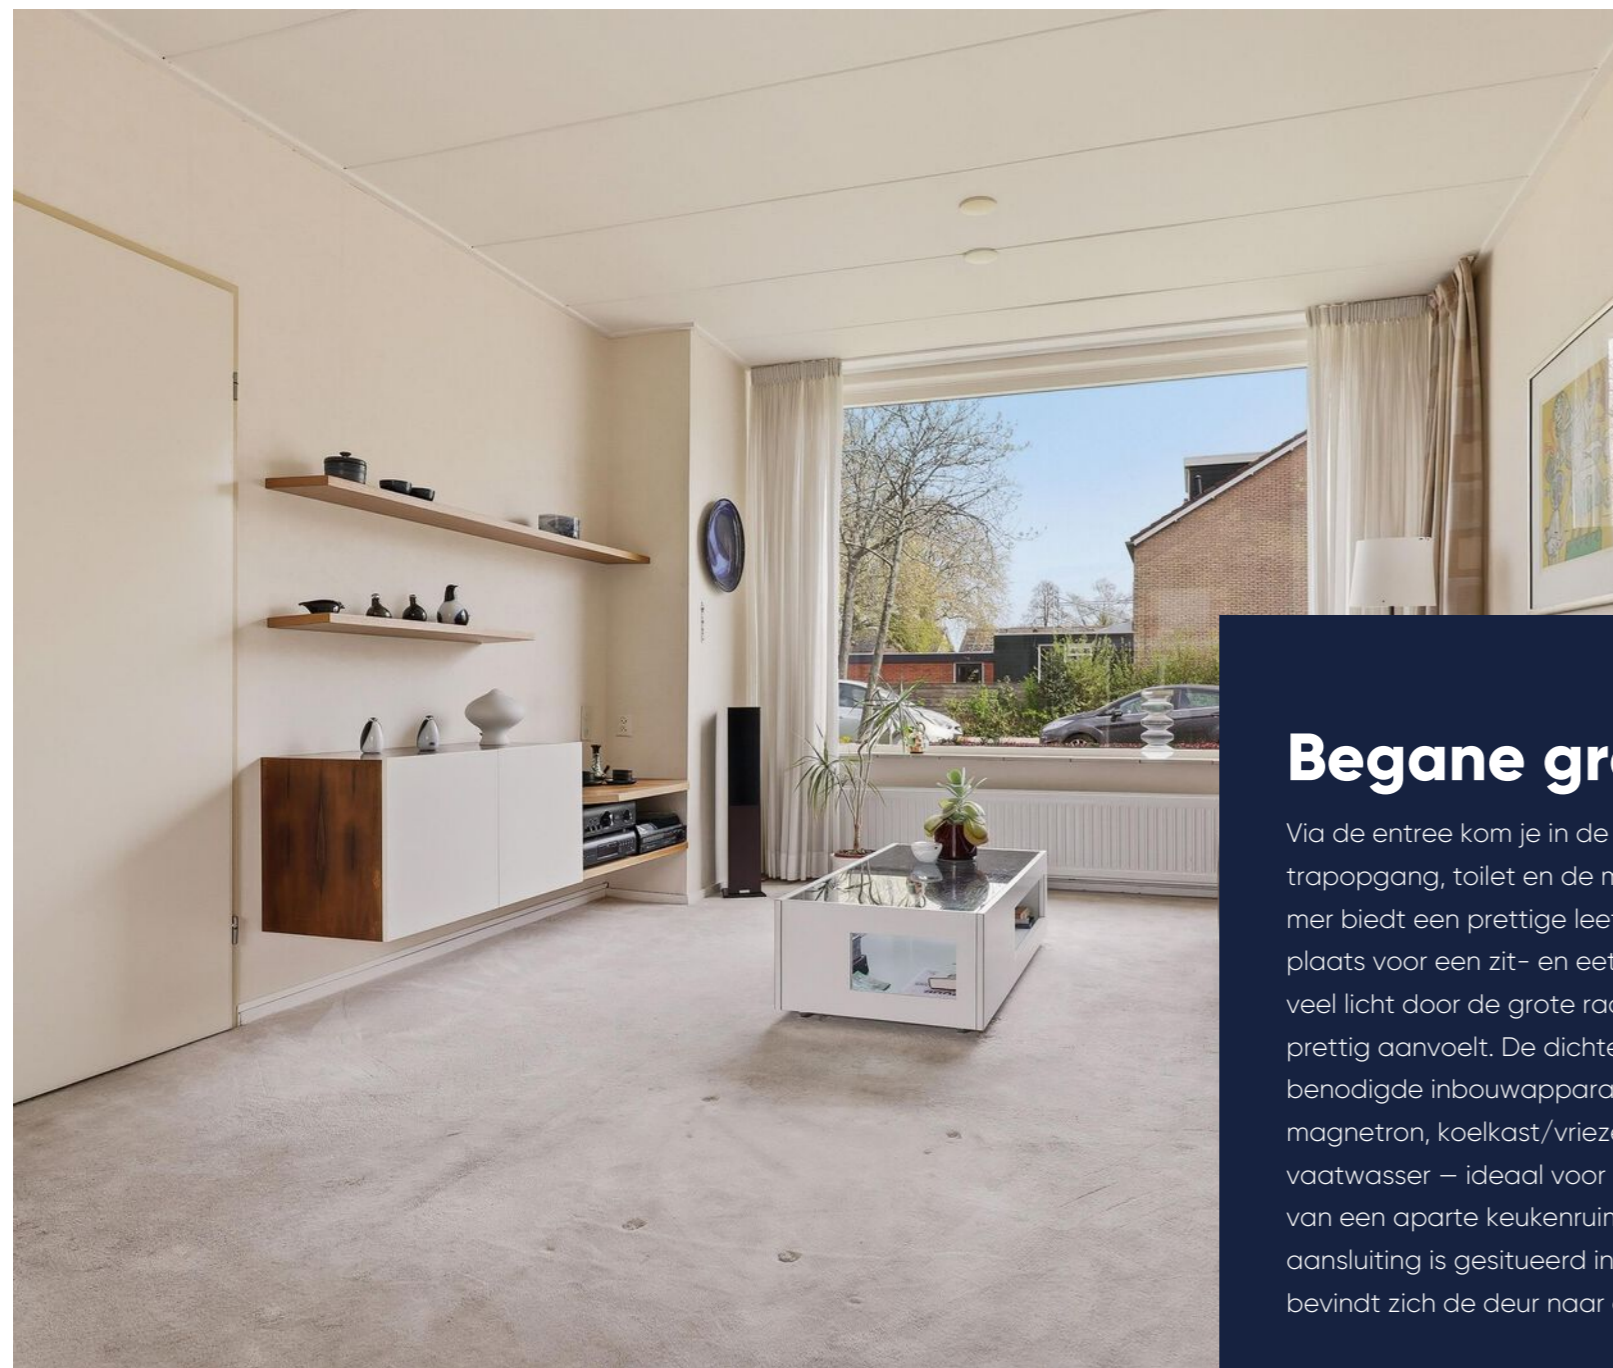

## Begane grond



Via de entree kom je in de hal met toegang tot de trapopgang, toilet en de meterkast. De lichte woonkamer biedt een prettige leefruimte met voldoende plaats voor een zit- en eethoek. De woonkamer biedt veel licht door de grote raampartijen waardoor dit heel prettig aanvoelt. De dichte keuken is voorzien van alle benodigde inbouwapparatuur, waaronder een oven, magnetron, koelkast/vriezer, gasfornuis en een vaatwasser – ideaal voor kookliefhebbers die houden van een aparte keukenruimte. De wasmachine / droger aansluiting is gesitueerd in de keuken. In de keuken bevindt zich de deur naar de heerlijke tuin.





## 1ste verdieping

Op de eerste verdieping bevinden zich de overloop, drie goed bemeten slaapkamers en de badkamer uit het jaar 2000. Deze is praktisch ingericht en voorzien van een douche, toilet, handdoeken radiator en een wastafel.

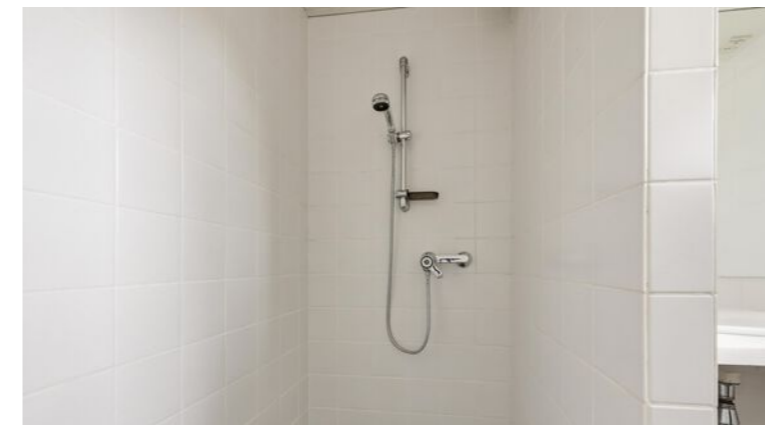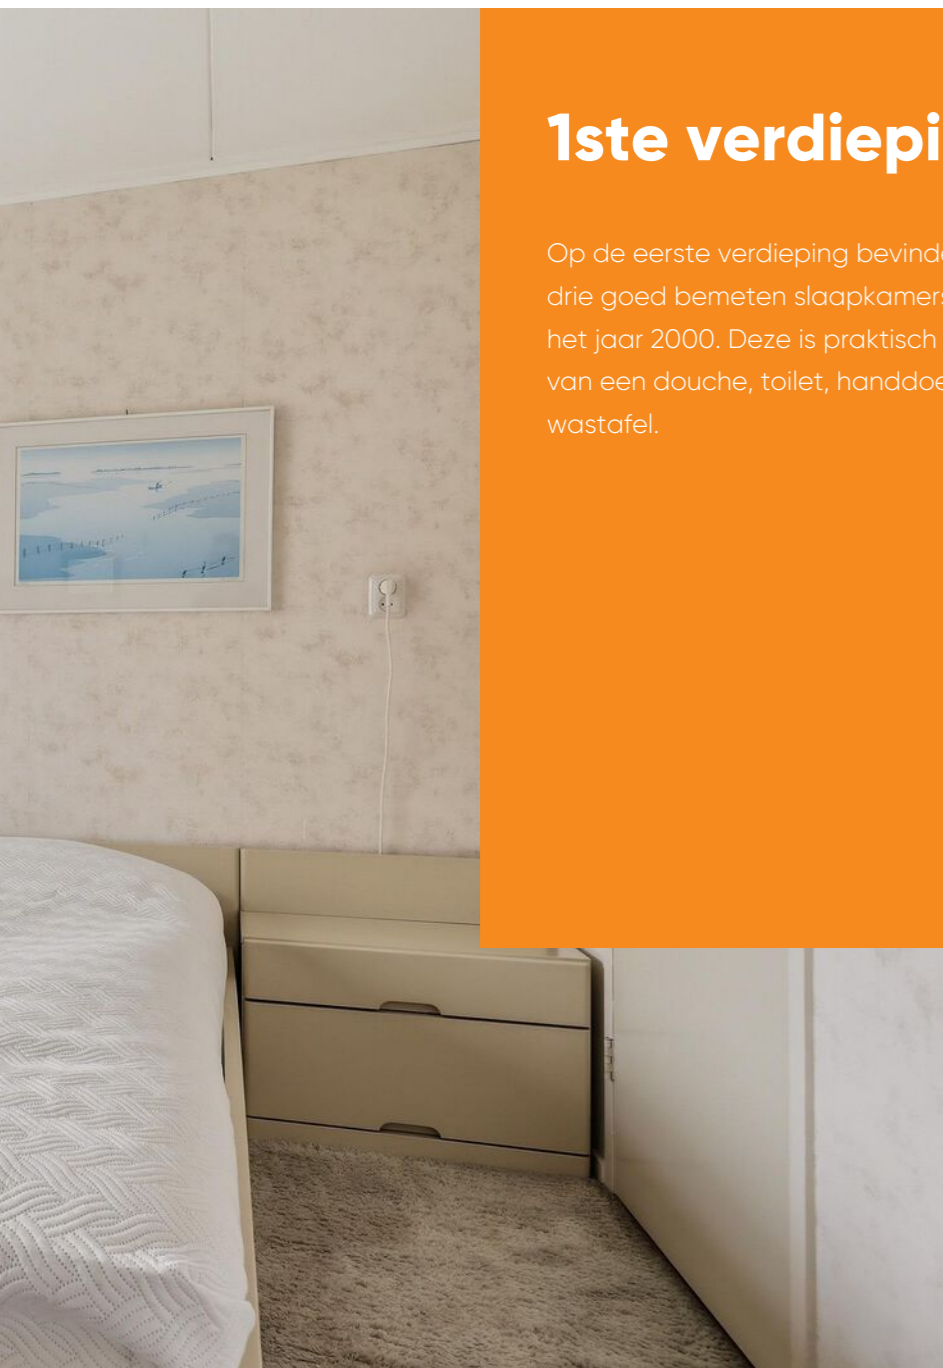



## 2de verdieping


De zolder is voorzien van een voorzolder en een grote vierde slaapkamer met dakkapel, wat zorgt voor extra ruimte en licht. Daarnaast is er voldoende bergruimte aanwezig, wat deze verdieping zeer functioneel maakt. Ook is hier de cv-ketel van Intergas uit 2007 geplaatst.





## De tuin

De achtertuin is gunstig gelegen op het zuidwesten, waardoor je hier volop kunt genieten van de middag- en avondzon. De tuin is netjes aangelegd en beschikt over een stenen berging en een praktische achterom.

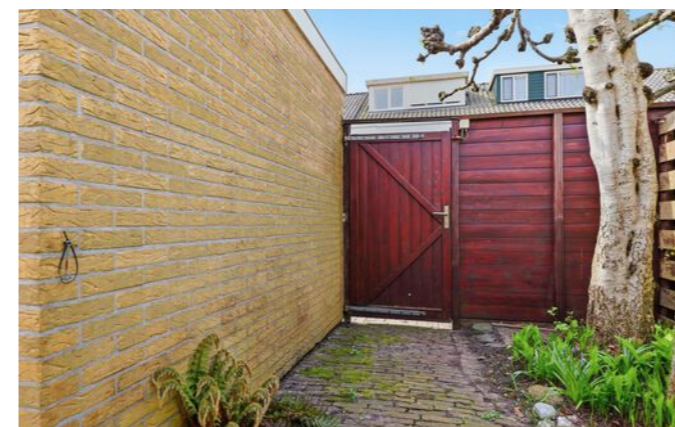

# Plattegrond

Situatie/tuin



Tuin

EN Vastgoed vision heeft haar plattegronden zorgvuldig vervaardigd ten behoeve van promotionele doeleinden. Aan deze plattegronden kunnen geen rechten worden ontleend.  
© ENvastgoedvision.nl

# Plattegrond

Begane grond



Begane grond

EN Vastgoed vision heeft haar plattegronden zorgvuldig vervaardigd ten behoeve van promotionele doeleinden. Aan deze plattegronden kunnen geen rechten worden ontleend.  
© ENvastgoedvision.nl

# Plattegrond

Eerste verdieping



1e verdieping

EN Vastgoed vision heeft haar plattegronden zorgvuldig vervaardigd ten behoeve van promotionele doeleinden. Aan deze plattegronden kunnen geen rechten worden ontleend.  
© ENvastgoedvision.nl

# Plattegrond

Tweede verdieping



2e verdieping



EN Vastgoed vision heeft haar plattegronden zorgvuldig vervaardigd ten behoeve van promotionele doeleinden. Aan deze plattegronden kunnen geen rechten worden ontleend.  
© ENvastgoedvision.nl



# Locatie

## Hornlaan 45 Assendelft

Heerlijk wonen in een gezellige, ruim opgezette woonwijk! Die kans wordt hier geboden aan de fraaie Hornlaan, midden in het gezellige dorp Assendelft. Eind jaren 60 is deze eengezinswoning gebouwd op eigen grond. Op loopafstand zijn restaurants, winkels en scholen gelegen. Voor de sporters zijn er verschillende sportverenigingen en recreatiemogelijkheden met de fiets eenvoudig bereikbaar. Of je nu houdt van voetbal, tennis of fitness: je hebt volop keuze in Assendelft. Op loopafstand vind je een bushalte met directe verbindingen richting onder meer Zaandam en Amsterdam. Met de auto ben je snel op de uitvalswegen richting de A8 en A9. Kortom: een fijne, rustige woonomgeving met een centrale ligging en alle voorzieningen dichtbij. Ideaal voor jonge gezinnen.

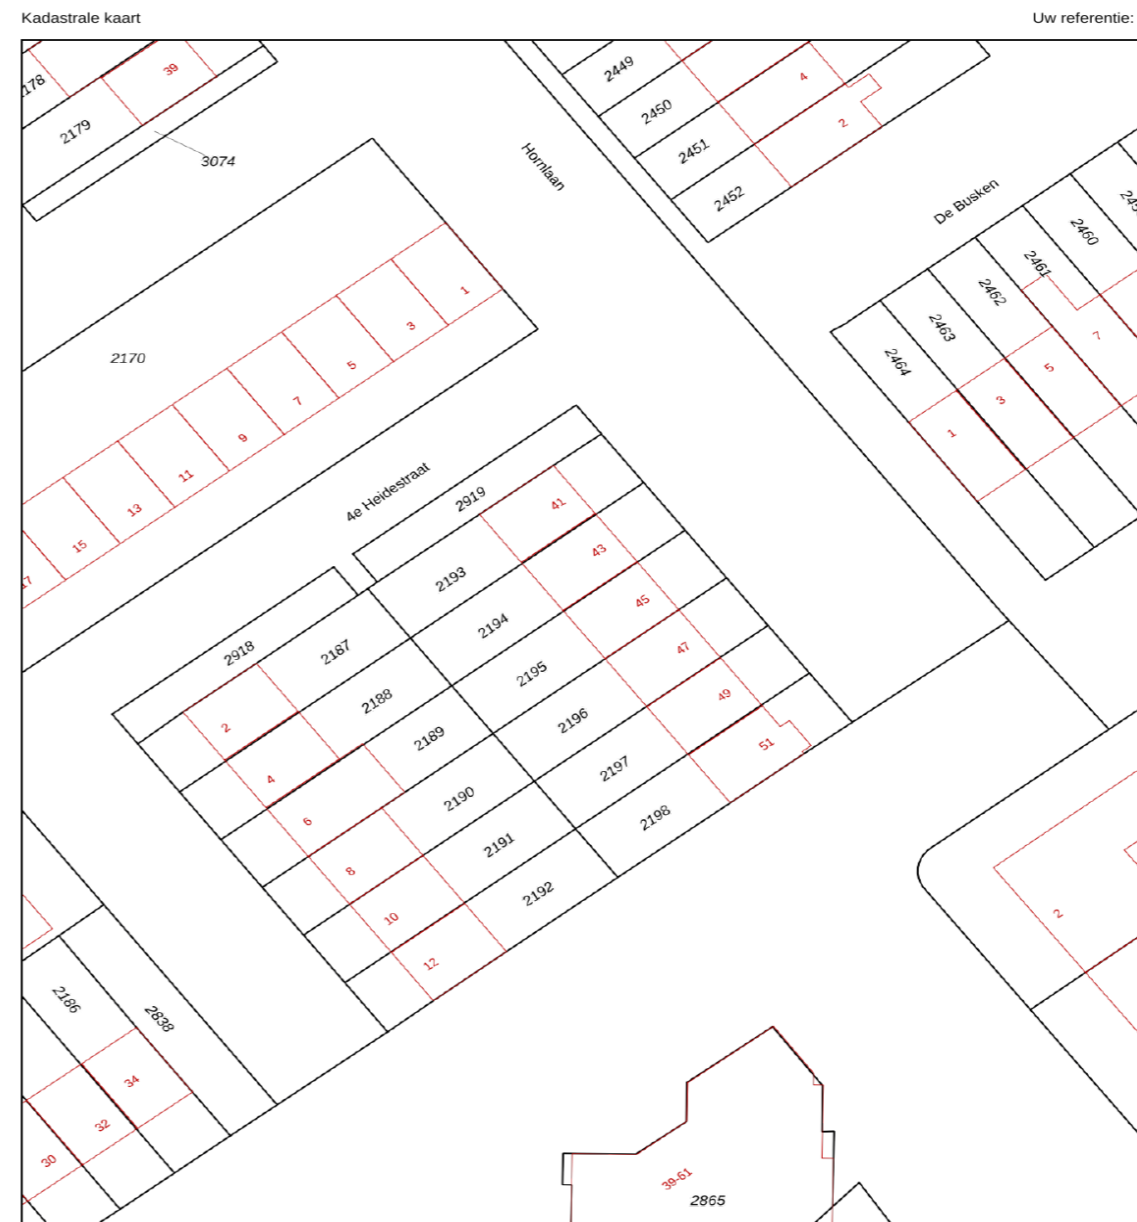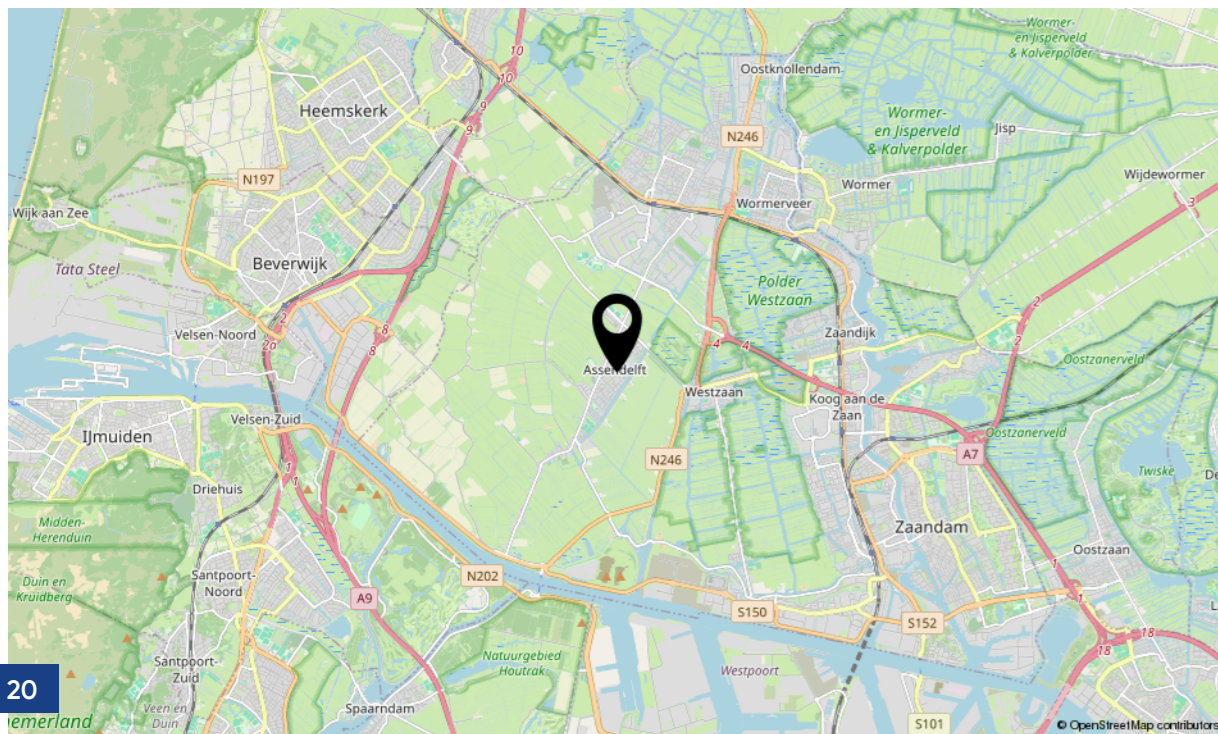

<p>12345 25</p> <p>— Vastgestelde kadastrale grens — Voorlopige kadastrale grens — Administratieve kadastrale grens — Bebouwing</p>	<p>Deze kaart is noordgericht</p> <p>Perceelnummer Huisnummer</p> <p>Kadastrale gemeente Assendelft Sectie C Perceel 2195</p> <p>Schaal 1: 500</p> <p>Voor een eensluidend uittreksel, geleverd op 5 februari 2026 De bewaarder van het kadaster en de openbare registers</p>	<p>Aan dit uittreksel kunnen geen betrouwbare maten worden ontleend. De Dienst voor het kadaster en de openbare registers behoudt zich de intellectuele eigendomsrechten voor, waaronder het auteursrecht en het databankenrecht.</p>	
---	---	---	--

# Kadastrale info

## Kadastrale kaart

<b>Gemeente:</b>	Assendelft
<b>Sectie:</b>	C
<b>Huisnummer:</b>	45
<b>Perceelnummer:</b>	2195
<b>Grootte:</b>	147 m <sup>2</sup>

# Lijst van zaken

## Woning - Interieur

(Voorzet) openhaard met toebehoren

Allesbrander

Houtkachel

(Gas)kachels

Designradiator(en)

Radiatorafwerking

Verlichting, te weten

- inbouwspots/dimmers

- opbouwspots/armaturen/lampen/dimmers

- losse (hang)lampen

- Hanglamp overloop

- Losse verlichting woonkamer

(Losse)kasten, legplanken, te weten

-

-

Raamdecoratie/zonwering binnen, te weten

- gordijnrails

- gordijnen

- overgordijnen

- vitrages

	Blijft achter	Gaat mee	Ter overname	NVT
(Voorzet) openhaard met toebehoren				X
Allesbrander				X
Houtkachel				X
(Gas)kachels				X
Designradiator(en)	X			
Radiatorafwerking				X
Verlichting, te weten				
- inbouwspots/dimmers	X			
- opbouwspots/armaturen/lampen/dimmers	X			
- losse (hang)lampen	X			
- Hanglamp overloop		X		
- Losse verlichting woonkamer		X		
(Losse)kasten, legplanken, te weten				
-				X
-				X
Raamdecoratie/zonwering binnen, te weten				
- gordijnrails	X			
- gordijnen	X			
- overgordijnen	X			
- vitrages	X			

- rolgordijnen

- lamellen

- jaloezieën

- (losse) horren/rolhorren

-

-

Vloerdecoratie, te weten

- vloerbedekking

- parketvloer

- houten vloer(delen)

- laminaat

- plavuizen

-

-

Overig, te weten

- spiegelwanden

- schilderij ophangstelsysteem

-

-

-

-

	Blijft achter	Gaat mee	Ter overname	NVT
- rolgordijnen	X			
- lamellen				X
- jaloezieën				X
- (losse) horren/rolhorren	X			
-				X
-				X
Vloerdecoratie, te weten				
- vloerbedekking	X			
- parketvloer				X
- houten vloer(delen)				X
- laminaat	X			
- plavuizen				X
-				X
-				X
Overig, te weten				
- spiegelwanden	X			
- schilderij ophangstelsysteem				X
-				X
-				X
-				X
-				X

# Lijst van zaken

## Woning - Keuken

Keukenblok (met bovenkasten)

Keuken (inbouw)apparatuur, te weten

- kookplaat

- (gas)fornuis

- afzuigkap

- magnetron

- oven

- combi-oven/combimagnetron

- koelkast

- vriezer

- koel-vriescombinatie

- vaatwasser

- Quooker

- koffiezetapparaat

- Wasmachine

-

Keukenaccessoires, te weten

-

-

-

	Blijft achter	Gaat mee	Ter overname	NVT
-				
-				
-	X			
-				
-				
-				X
- kookplaat				X
- (gas)fornuis	X			
- afzuigkap	X			
- magnetron	X			
- oven	X			
- combi-oven/combimagnetron				X
- koelkast				X
- vriezer				X
- koel-vriescombinatie	X			
- vaatwasser				X
- Quooker				X
- koffiezetapparaat	X			
- Wasmachine		X		
-				X
Keukenaccessoires, te weten				
-				X
-				X
-				X

-

-

-

-

-

## Woning - Sanitair/sauna

Sauna met toebehoren

Toilet met de volgende toebehoren

- toilet

- toiletrolhouder

- toiletborstel(houder)

- fontein

-

-

Badkamer met de volgende toebehoren

- ligbad

- jacuzzi/whirlpool

- douche (cabine/scherm)

- stoomdouche (cabine)

	Blijft achter	Gaat mee	Ter overname	NVT
-				X
-				X
-				X
-				X
-				X
Woning - Sanitair/sauna				
Sauna met toebehoren				
-				X
-				X
-				X
Toilet met de volgende toebehoren				
- toilet	X			
- toiletrolhouder	X			
- toiletborstel(houder)	X			
- fontein	X			
-				X
-				X
Badkamer met de volgende toebehoren				
- ligbad				X
- jacuzzi/whirlpool				X
- douche (cabine/scherm)	X			
- stoomdouche (cabine)				X

# Lijst van zaken

	Blijft achter	Gaat mee	Ter overname	NVT
- wastafel	X			
- wastafelmeubel				X
- planchet				X
- toiletkast				X
- toilet	X			
- toiletrolhouder	X			
- toiletborstel(houder)	X			
-				X
-				X
<b>Woning - Exterieur/installaties/veiligheid/energiebesparing</b>				
Schotel/antenne				X
Brievenbus	X			
Kluis				X
(Voordeur)bel	X			
Alarminstallatie				X
(Veiligheids)sloten en overige inbraakpreventie	X			
Rookmelders	X			
(Klok)thermostaat	X			
Airconditioning				X
Screens				X
Rolluiken				X

Zonwering buiten  
 Telefoonaansluiting/internetaansluiting  
 Veiligheidsschakelaar wasautomaat  
 Waterslot wasautomaat  
 Zonnepanelen  
 Oplaadpunt elektrische auto

Warmwatervoorziening, te weten  
 - CV-installatie  
 - boiler  
 - geiser  
 -  
 -  
 -

Isolatievoorzieningen (voorzetramen/radiatorfolie etc.), te weten  
 -  
 -

	Blijft achter	Gaat mee	Ter overname	NVT
	X			
	X			
				X
				X
				X
				X
				X
				X
				X
				X
	X			
	X			
				X
				X
				X
				X
				X
				X
				X
				X

# Lijst van zaken

	Blijft achter	Gaat mee	Ter overname	NVT
<b>Tuin - Inrichting</b>				
Tuinaanleg/bestrating	X			
Beplanting	X			
				X
<b>Tuin - Verlichting/installaties</b>				
Buitenverlichting	X			
Tijd- of schemerschakelaar/bewegingsmelder				X
				X
<b>Tuin - Bebouwing</b>				
Tuinhuis/buitenberging				X
Kasten/werkbank in tuinhuis/berging	X			
(Broei)kas				X
				X
				X
<b>Tuin - Overig</b>				
Overige tuin, te weten				
- (sier)hek				X
- vlaggenmast(houder)				X
-				X

**Overig - Contracten**  
 CV: Nee  
 Boiler: Nee  
 Zonnepanelen: Nee

	Blijft achter	Gaat mee	Ter overname	NVT
				X

---

## Extra informatie

---

### Onderhoud

De staat van onderhoud en beoordeling van de bouwkundige staat geldt op basis van visuele waarnemingen, gerelateerd aan de ouderdom van het object. Een uitgebreide bouwkundige opname valt nadrukkelijk buiten het kader van deze brochure. Dit behoort eventueel tot de onderzoeksplicht van de kandidaat-koper(s).

Bij woningen ouder dan circa 20 jaar wordt er een ouderdomsclausule opgenomen waarin koper verklaart bekend te zijn met de staat van de woning.

### Aansprakelijkheid

Het bovenstaande behelst slechts een globale omschrijving van een object. De informatie berust deels op door derden aan onze kantoren verstrekte gegevens. Met de meeste zorg hebben wij deze informatie verwerkt doch kunnen ten aanzien van de juistheid van deze gegevens geen aansprakelijkheid aanvaarden. Aan deze brochure kunnen geen rechten worden ontleend.

### Zekerheidsstelling

De waarborgsom/bankgarantie is 10% van de koopsom. De koper dient deze binnen 6 weken na de dag dat overeenstemming is bereikt over de koopsom en de overige voorwaarden bij de desbetreffende notaris te deponeren.

### Lijst van zaken

De lijst van zaken is in deze brochure aanwezig. Hierin staat wat er bij de koop is inbegrepen en wat niet.

### Bedenktijd

De koper die een natuurlijke persoon is en niet handelt in de uitoefening van een beroep of bedrijf heeft bedenktijd om de koopovereenkomst te ontbinden. De bedenktijd duurt drie dagen en begint om 00.00 uur op de dag die volgt op de dag dat de tussen partijen opgemaakte akte (in kopie) aan de koper ter hand wordt gesteld.

### Objectinformatie

Deze objectinformatie beoogt geen uitputtende lijst te geven met betrekking tot mogelijk aanwezige gebreken in de woning. De informatie die is vermeld, is verkregen van de eigenaar/verkoper en uit eigen waarnemingen ter plaatse en heeft als bedoeling om de koper zo goed mogelijk te informeren en tegelijk te voldoen aan de op de verkoper rustende mededelingsplicht.

### Onderzoeksplicht koper + mededelingsplicht

Op grond van het Burgerlijk Wetboek rust er op de koper van een woning een onderzoeksplicht. Dit houdt in dat de koper zelf verantwoordelijk is voor de beoordeling of de woning de eigenschappen zal bezitten om te voldoen voor het gebruik dat hij van de woning zal willen maken. Het verdient dan ook aanbeveling om een ter zake (bouwkundig) deskundige in te schakelen. Indien koper besluit om niet tot inschakeling van een deskundige over te gaan, komen eventuele nadelige gevolgen hiervan volledig voor zijn en/of haar rekening.

### Mededeling tot verkoop

Alle verstrekte informatie dient gezien te worden als een uitnodiging om in onderhandeling te treden. Een bieding gelijk aan de gestelde vraagprijs doet dan ook niet direct een koopovereenkomst tot stand komen.

---

## Extra informatie

---

### Gunning

Verkoper behoudt zich uitdrukkelijk het recht voor het object te gunnen aan de gegadigde van zijn en/of haar keuze. Een overeenkomst komt tot stand, indien overeenstemming is bereikt over de koopsom, oplevering, bijkomende voorwaarden, roerende zaken en de koopovereenkomst is ondertekend en de wettelijke bedenktijd is verlopen.

### Koopovereenkomst

Behoudens nadere afspraken gelden de standaardregels, zoals deze voorkomen in de modelkoopakte die is opgesteld door de Nederlandse Vereniging van Makelaars NVM, de Consumentenbond en de Vereniging Eigen Huis. De waarborgsom (of bankgarantie) is gebruikelijk 10% van de koopsom en wordt voldaan aan de notaris.

Eventueel door de koper te maken voorbehouden (zoals het verkrijgen van hypotheek, Nationale Hypotheek Garantie), worden alleen vermeld als deze in de onderhandelingen zijn afgesproken. Er kunnen aanvullende clausule worden opgenomen wanneer de makelaar dit nodig acht.

### Erfdienstbaarheden en bijzondere bepalingen

Aan elke onroerende zaak kunnen bijzondere bepalingen verbonden zijn. Deze worden dan aan elke opvolgende eigenaar opgelegd. Ze staan gewoonlijk in het eigendomsbewijs. Een kopie van het eigendomsbewijs kunt u vinden in het Move account waar u een uitnodiging voor ontvangt.

Indien de woning gebouwd is in de periode van 1965–1983 bestaat de mogelijkheid dat de constructie is uitgevoerd met betonnen vloeren zoals Kwaaitaal-, Omnia- of Mantavloeren. Er is gebleken dat in gebieden met een hoge vochtigheidsgraad betonschade kan ontstaan door in de vloer aanwezige chloriden, die de sterkte van het beton en eventuele bewapening kan aantasten.

Is de woning gebouwd in de periode tussen 1963–1990, dan zijn er mogelijk asbesthoudende materialen verwerkt. Bij de eventuele verwijdering van deze materialen dienen op grond van de geldende milieuregelingen speciale maatregelen genomen te worden, die extra verwijderingskosten met zich mee kunnen brengen. De toepassing en verkoop van asbest zijn sinds 1 juli 1993 nagenoeg verboden.

### Bouwkundige risico's

Deze brochure is door ons kantoor met de meeste zorg samengesteld aan de hand van de door de verkoper aan ons ter hand gestelde gegevens en tekeningen. Derhalve kunnen wij geen garanties verstrekken, noch kunnen wij op enigerlei wijze eventuele aansprakelijkheid voor deze gegevens aanvaarden.

### Meetinstructie gebaseerd op NEN2580

Meetinstructie is bedoeld om een meer eenduidige manier van meten toe te passen voor het geven van een indicatie van de gebruiksoppervlakte. De Meetinstructie sluit verschillen in meetuitkomsten niet volledig uit, door bijvoorbeeld interpretatieverschillen, afrondingen of beperkingen bij de uitvoering.

## Extra informatie

### Notariskeuze koper

Indien u als koper een notaris verkiest buiten een straal van 20km van de woning (let op in regio groot Amsterdam), zullen eventuele kosten ten behoeve van een volmacht voor verkopers voor rekening van kopers komen. Ook wanneer de kosten voor de verkoper hoger uitvallen dan bij de meeste andere notarissen, komen deze kosten voor rekening van de koper.

### Koop onroerende zaken en aanneming van werk

Op grond van de wet kan de koopovereenkomst van een woonhuis nog slechts schriftelijk worden aangegaan. Een door beide partijen getekend exemplaar of afschrift hiervan moet aan de koper ter hand worden gesteld. De koper heeft dan (vanaf de dag erop volgend, 0.00 uur) gedurende drie werkdagen het recht de koop te ontbinden. De wettelijke bedenktijd geldt overigens niet voor de koper die handelt in de uitoefening van een bedrijf of beroep, en ook niet voor de verkoper.

Daarnaast heeft de koper het recht de koopovereenkomst in te schrijven in de openbare registers. Gedurende de bedenktijd kan dit slechts wanneer de akte is opgesteld en mede ondertekend door een notaris. Deze inschrijving / registratie biedt de koper bescherming tegen rechtshandeling en rechtsfeiten, die zich na de dag van inschrijving hebben voorgedaan zoals vervreemding, bezwaring, verhuur, faillissement of onder bewindstelling. Deze inschrijving heeft slechts effect indien de juridische levering (eigendomsoverdracht) binnen 6 maanden na de inschrijving zal plaatsvinden. De kosten welke hieraan zijn verbonden komen voor rekening van koper.

### De wet identificatieplicht bij dienstverlening

Deze wet brengt mee, dat wij alle partijen dienen te identificeren aan de hand van een geldig paspoort/identiteitskaart, een Nederlands rijbewijs of een geldig verblijfsdocument. Kopieën van deze documenten dienen tevens bij de koopakte te worden gevoegd.

## Maakt u zich géén zorgen over uw hypotheek

Bij het kopen van een woning komt er veel op u af. Eén van de zaken die waarschijnlijk geregeld moet worden, is de financiering.

Wat kunt u maximaal lenen? Welke hypotheekvorm en rentevariant passen het beste bij uw situatie? Is het verstandig om eigen geld in het huis te steken? Er is vaak meer mogelijk dan u denkt!

- ✓ Onafhankelijk financieel dienstverlener
- ✓ Keuze uit alle hypotheekverstrekkers
- ✓ Altijd uw eigen, vaste adviseur
- ✓ Lokale betrokkenheid



Voor het antwoord op dit soort vragen bevelen wij u van harte aan:



### Nieuwsgierig naar de werkwijze?



Martijn van Malsen

☎ 088 497 63 00

✉ [serviceteam@hypnet.nl](mailto:serviceteam@hypnet.nl)


# Uw voorsprong op de woningmarkt

Het kopen van een woning in deze hectische woningmarkt is geen gemakkelijk proces. De vraag naar woningen is groter dan het aanbod en snelheid is vereist. U wilt echter geen overhaaste beslissingen maken. Bij KRK nemen wij u daarom aan de hand. Van een uitgebreid intakegesprek over uw woonwensen tot het moment dat u de sleutel van uw nieuwe huis in ontvangst mag nemen.

De aankoopmakelaars van KRK zoeken actief met u mee naar passend aanbod en ontzorgen u tijdens het gehele proces. Zij staan naast u tijdens bezichtigingen en geven advies over de huidige woningmarkt, bouwkundige aspecten, ontbindende voorwaarden en gemeentelijke bepalingen. Heeft u uw droomhuis gevonden? Dan leiden zij de onderhandelingen en controleren ze de koopovereenkomst en notariële stukken. Alles zodat u weloverwogen het beste huis koopt.

## Meer weten?

KRK - Krommenie  
Provincialeweg 1  
1561 KK Krommenie  
075 642 6010  
krommenie@krk.nl

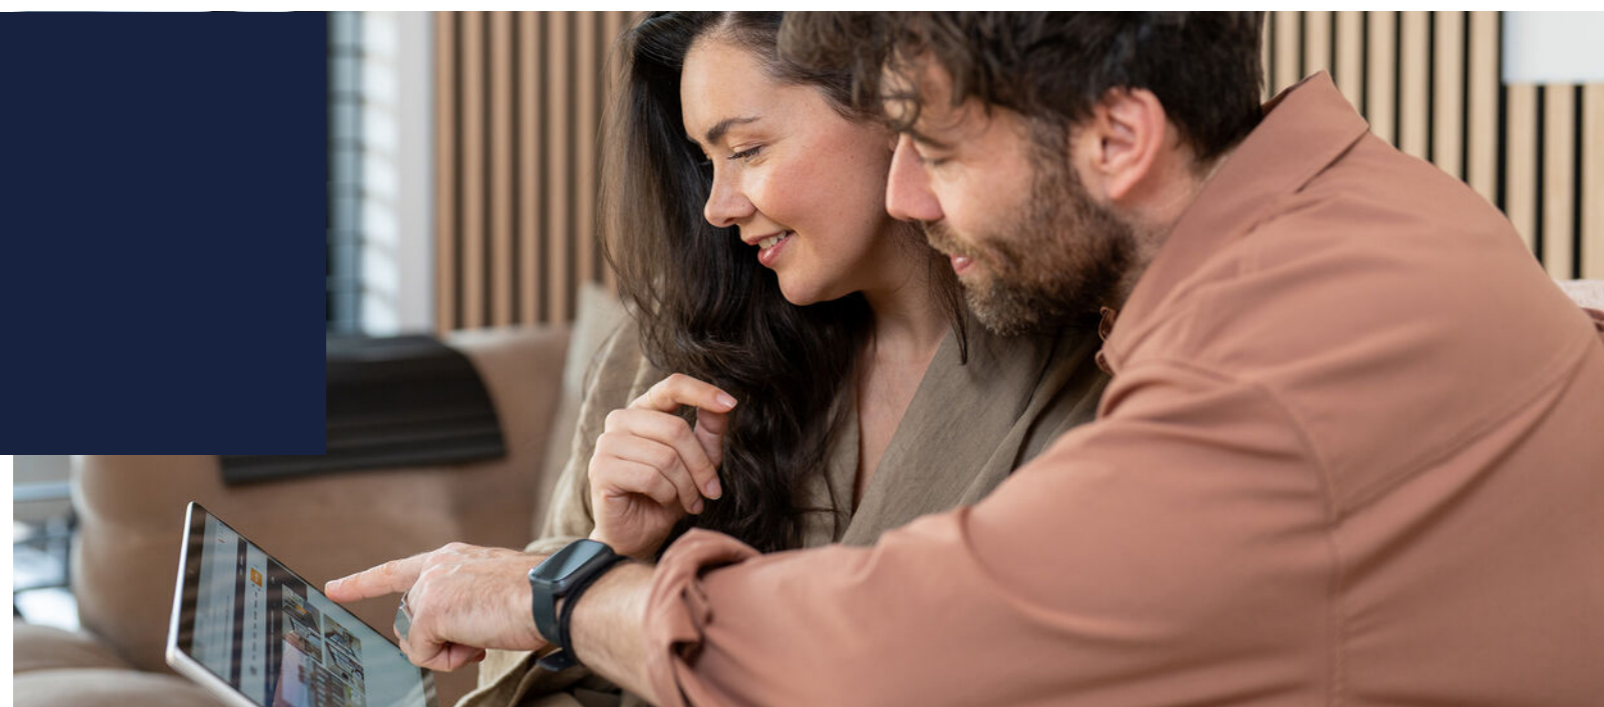

# Onze dienstverlening

**Een gedreven team vol ambitieuze makelaars die met plezier voor u aan de slag gaan. Dat klinkt bijna te mooi om waar te zijn. Toch vindt u het bij de makelaars van KRK. De professionals staan altijd klaar om uw vragen te beantwoorden, of u nu bij ons binnenloopt, mailt, Whatsappt of even belt. Ons doel? Uw verwachtingen overtreffen.**

Als fullservicekantoor krijgt u het complete pakket bij KRK.. Laat ons alles uit handen nemen. Ons team helpt bij de aankoop van uw droomwoning, de hypotheekadviseur gaat voor u aan de slag voor de best passende hypotheek en tegelijkertijd ontvangt u advies over verzekeringen. Natuurlijk staan we ook klaar voor de verkoop. Door onze laagdrempelige manier van werken, voelt u zich nooit bezwaard ergens naar te vragen. Daar zijn we voor.

Onze vijf vestigingen werken nauw samen en met een breed netwerk weten onze makelaars altijd wat er speelt in de markt. Hier kunnen wij u mee van dienst zijn:

- ✓ woningmakelaardij
- ✓ bedrijfsmakelaardij
- ✓ taxaties voor alle soorten vastgoed
- ✓ vastgoedbeheer en -advies
- ✓ hypotheek
- ✓ verzekeringen



 **KRK**  
DYNAMIS | makelaars  
taxateurs  
hypotheek  
verzekeringen

# Klanttevredenheid



"Contact met de makelaar verliep prima! Hadden regelmatig contact door te bellen of te appen. Waar nodig overlegde de makelaar met ons. Goede adviezen gehad! Kortom zeer tevreden!"

**10,0** **Kralingen 112 - Assendelft**  
Geschreven op 1 september 2022

"Super geholpen van stap 1 tot en met de laatste stap. Staan altijd voor je klaar, en goed bereikbaar. Duidelijke communicatie en je word overal goed bij betrokken."

**9,3** **Dorpsstraat 998 - Assendelft**  
Geschreven op 21 september 2022

Alles naar wens geweest?  
Laat een beoordeling achter op [www.funda.nl](http://www.funda.nl)

## Verkoop gemiddelde

**9,1**

Op basis van 800 reviews



## Aankoop gemiddelde

**9,1**

Op basis van 130 reviews



## Ons team



**Nathalie Molenaar RM RT**  
NVM Makelaar

☎ 06 533 328 34  
✉ [nathaliemolenaar@krk.nl](mailto:nathaliemolenaar@krk.nl)



**Denice van Zijp RM RT**  
NVM Makelaar

☎ 06 824 341 80  
✉ [denicevanzijk@krk.nl](mailto:denicevanzijk@krk.nl)



**Sander Veerkamp**  
Trainee Makelaar

☎ 06 820 580 12  
✉ [sanderveerkamp@krk.nl](mailto:sanderveerkamp@krk.nl)



**Patricia Léons**  
Vastgoedadviseur

☎ 06 533 039 98  
✉ [patricialeons@krk.nl](mailto:patricialeons@krk.nl)



**Mila Freesen**  
Kandidaat Makelaar KRMT

☎ 06 820 967 20  
✉ [milafreesen@krk.nl](mailto:milafreesen@krk.nl)



**Nino Royen**  
Trainee Makelaar

☎ 06 130 697 93  
✉ [ninoroyen@krk.nl](mailto:ninoroyen@krk.nl)



**Nancy van der Heide**  
Commerciële Binnendienst

☎ 075 642 60 10  
✉ [nancyvanderheide@krk.nl](mailto:nancyvanderheide@krk.nl)



**Sylvia IJff**  
Commerciële Binnendienst

☎ 075 642 60 10  
✉ [sylviaijff@krk.nl](mailto:sylviaijff@krk.nl)



**Melanie Okkerse**  
Commerciële Binnendienst

☎ 075 642 60 10  
✉ [melanieokkerse@krk.nl](mailto:melanieokkerse@krk.nl)



**Martijn van Malsen FFP - Venoot**  
Financieel Adviseur

☎ 06 226 954 41  
✉ [martijnvanmalsen@krk.nl](mailto:martijnvanmalsen@krk.nl)

