

ONTDEK

WETHOUDER NIJHUISSTRAAT 20 in **ENSCHDE**



Wellness aan huis, ruimte en een
tuin om van te genieten!



Luxe wellnessruimte
Open keuken
Parkeren op eigen terrein

Markante hoeklocatie
Speelveld achter woning

Vraagprijs
€ 495.000,- k.k.




INHOUDSOPGAVE

- 04** Specificaties
- 05** Welkom
- 06** Begane grond
- 11** Eerste verdieping
- 15** Tweede verdieping
- 16** De buitenruimte
- 19** Plattegronden
- 25** Kadastrale kaart
- 26** Lijst van zaken



Thoma Post Makelaars

"Verhuizen doe
je niet alleen,
dat doen we
samen!"

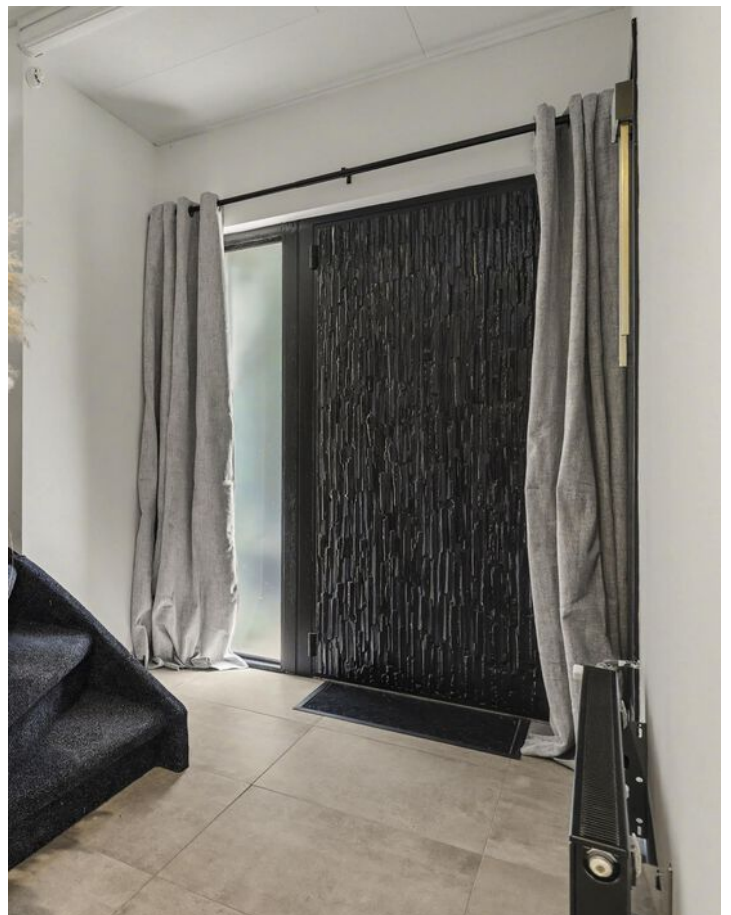

SPECIFICATIES

VRAAGPRIJS € 495.000 K.K.

GEBRUIKSOPPERVLAKTE

167 m²

BOUWJAAR

1965

PERCELOPPERVLAKE

480 m²

INHOUD


594 m³



SOORT WOONHUIS	Eengezinswoning
SOORT BOUW	Bestaande bouw
WOONLAGEN	3
KAMERS	4
ENERGIELABEL	E
ISOLATIE	Dakisolatie, vloerisolatie, dubbel glas
VERWARMING	C.v.-ketel
WARM WATER	C.v.-ketel
GARAGE	Garage mogelijk
PARKEREN	Eigen terrein

BIJZONDERHEDEN VAN DE WONING

- Voormalige garage volledig verbouwd tot luxe wellness ruimte met sauna en ligbad
- Luxe open keuken voorzien van hedendaagse inbouwapparatuur
- Parkeerplaats op eigen terrein
- Mede-eigenaar van gezamenlijk speelveld (1/35 aandeel, bijdrage circa € 40,- per jaar)

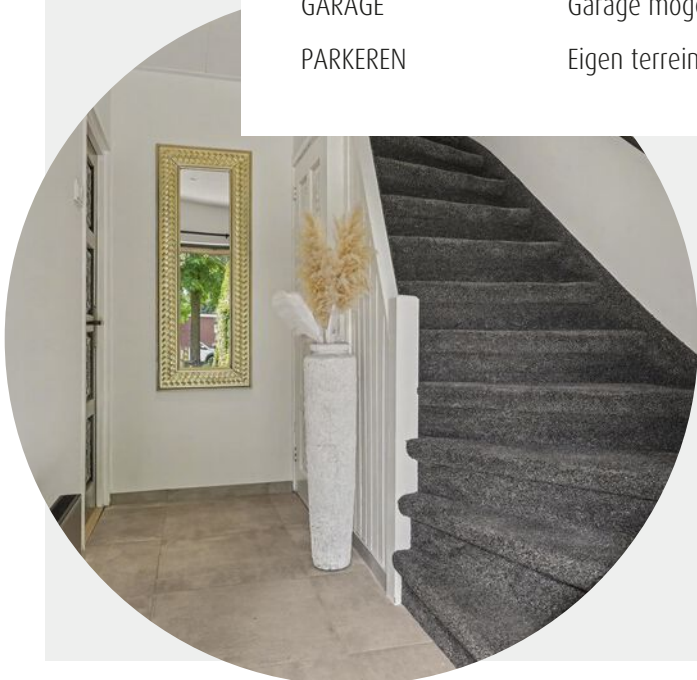

WELKOM

Ben je op zoek naar een makelaar in Almelo, Amsterdam, Deventer, Doetinchem, Enschede, Hengelo, Lochem, Winterswijk of Zutphen? Ontdek Thoma Post Makelaars! Wij hebben diverse kantoren in Twente, de Stedendriehoek, Midden-Nederland en in het westen van het land.

Onze makelaars staan voor je klaar

Ons team, bestaande uit meer dan 80 specialisten in ruim 15 verschillende functies staat dagelijks voor je klaar. Onze woningmakelaars en bedrijfs-makelaars helpen je graag bij het zoeken of verkopen van een woning of een bedrijfspand, waarbij wij opvallen door meer marktkennis, meer deskundigheid, meer begeleiding en meer kwaliteit.

Jouw makelaar

Martin van Zetten

Assistent Register Makelaar Taxateur

Tel. 0534 - 34 00 38

Mobiel: 06 - 11 39 83 75

martinvanzetten@thomapost.nl



KIJK EENS ROND OP DE BEGANE GROND

Via de entree kom je in de hal met garderobe en toegang tot de praktische provisiekelder. Vanuit de hal loop je door naar de royale woonkamer, waar de pvc-vloer, de schouw en de schuifpui zorgen voor een warme en uitnodigende sfeer.



Dankzij de open indeling staat de woonkamer in directe verbinding met de luxe keuken, die is uitgerust met hedendaagse inbouwapparatuur en volop werk- en bergruimte.



DE KEUKEN

De stijlvolle open keuken vormt het eigentijdse hart van de woning. De moderne, donkere keukenopstelling met luxe inbouwapparatuur en een opvallende visgraat achterwand geeft de ruimte een exclusieve uitstraling. Dankzij de royale lichtkoepels baadt de keuken in natuurlijk daglicht en ontstaat een heerlijke plek om te koken, uitgebreid te tafelen of gezellig met vrienden en familie samen te zijn.









EEN KIIKJE OP DE EERSTE VERDIEPING

De overloop geeft toegang tot twee comfortabele slaapkamers en een vernieuwde badkamer, die modern is afgewerkt en van alle gemakken is voorzien.









EEN KIIKJE OP DE TWEDE VERDIEPING

Via een vaste trap bereik je de tweede verdieping. Dankzij de dakopbouw is hier een volwaardige extra kamer gerealiseerd. Daarnaast is er veel praktische bergruimte aanwezig, waardoor deze verdieping zich uitstekend leent als slaapkamer, werkruimte of hobbykamer.



DE BUITENRUIMTE

Ook buiten is het genieten. De fraai aangelegde tuin is met veel zorg ingericht en biedt volop privacy. Luxe hekwerken, volwassen beplanting en een stijlvolle veranda maken dit een heerlijke plek om lange zomeravonden door te brengen. Daarnaast beschikt de woning over een parkeerplaats op eigen terrein.



OVER ENSCHEDE



Een rijke geschiedenis

Enschede kent een rijke geschiedenis en van sommige voormalige fabrieken zijn woningen gecreëerd. In 1964 opende de nieuwe Technische Hogeschool Twente en dit heet nu de Universiteit Twente. Ook staat Enschede bekend om de Grolsch fabriek en het medisch sportcentrum Roessingh.

DE GROOTSTE STAD IN OVERIJSSSEL

Enschede is een stad en gemeente in het oosten van Nederland in Overijssel. De gemeente Enschede telt meer dan 160.000 inwoners met circa 160 verschillende nationaliteiten. Enschede is daarmee de grootste stad in Overijssel.

Rust en
ruimte



Gezellige terrasjes




PLATTEGROND



PLATTEGROND



PLATTEGROND

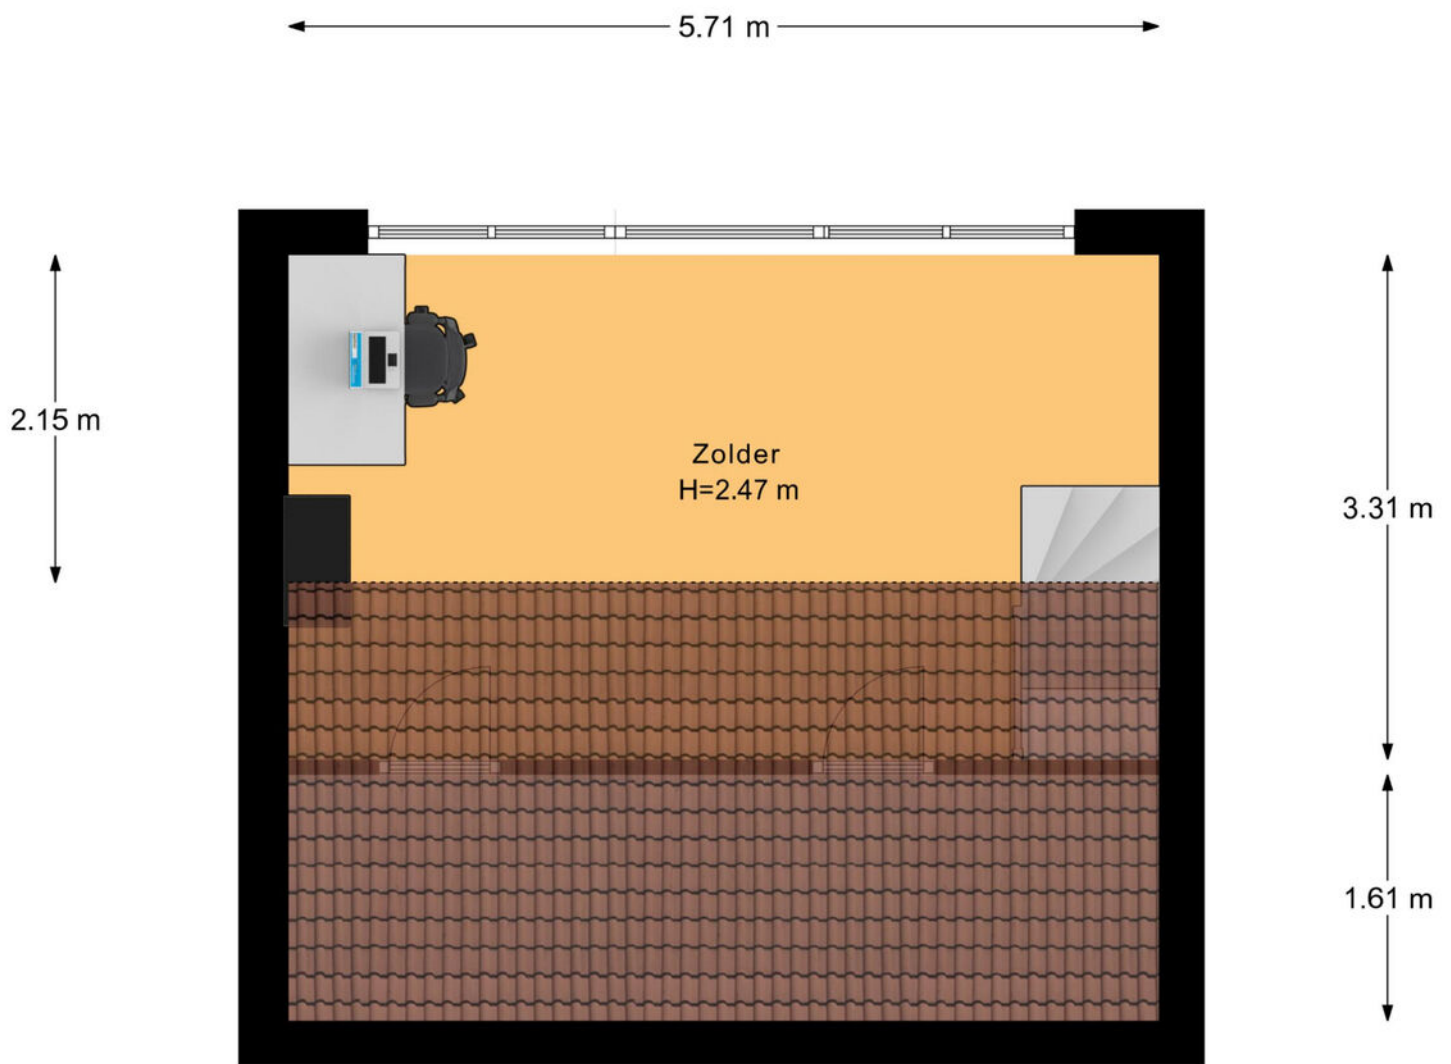


2e Verdieping


PLATTEGROND



PLATTEGROND

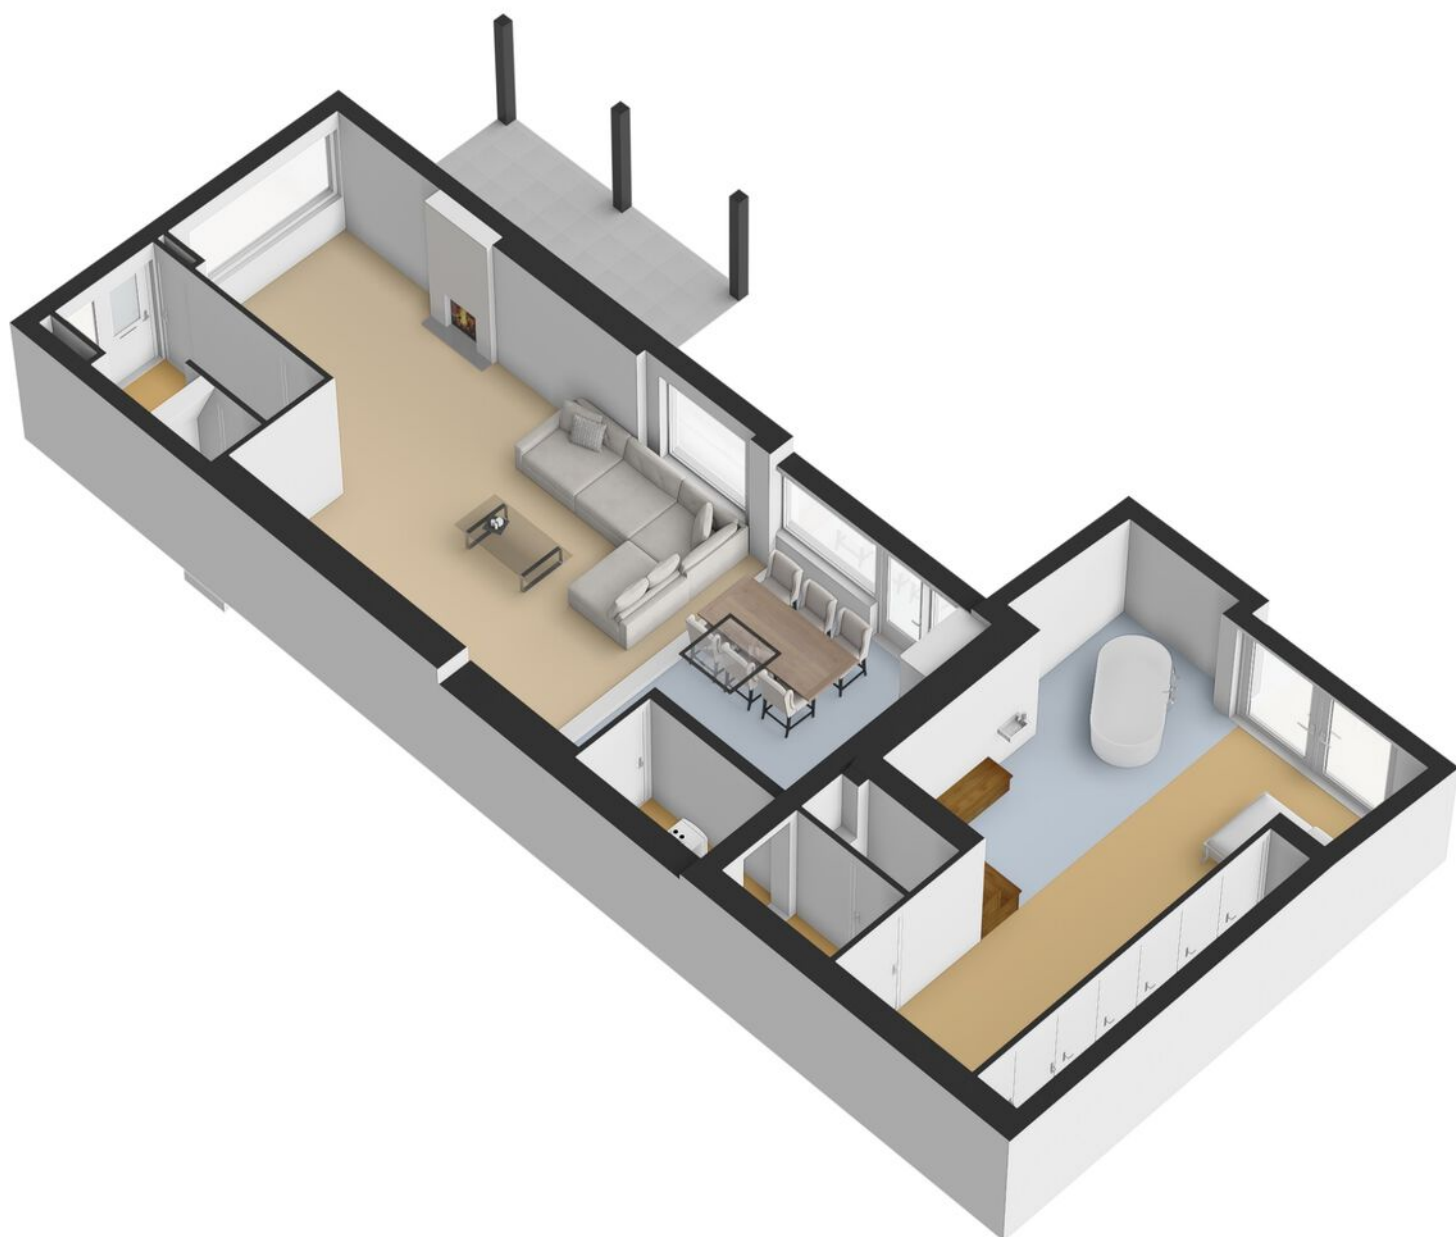

PLATTEGROND

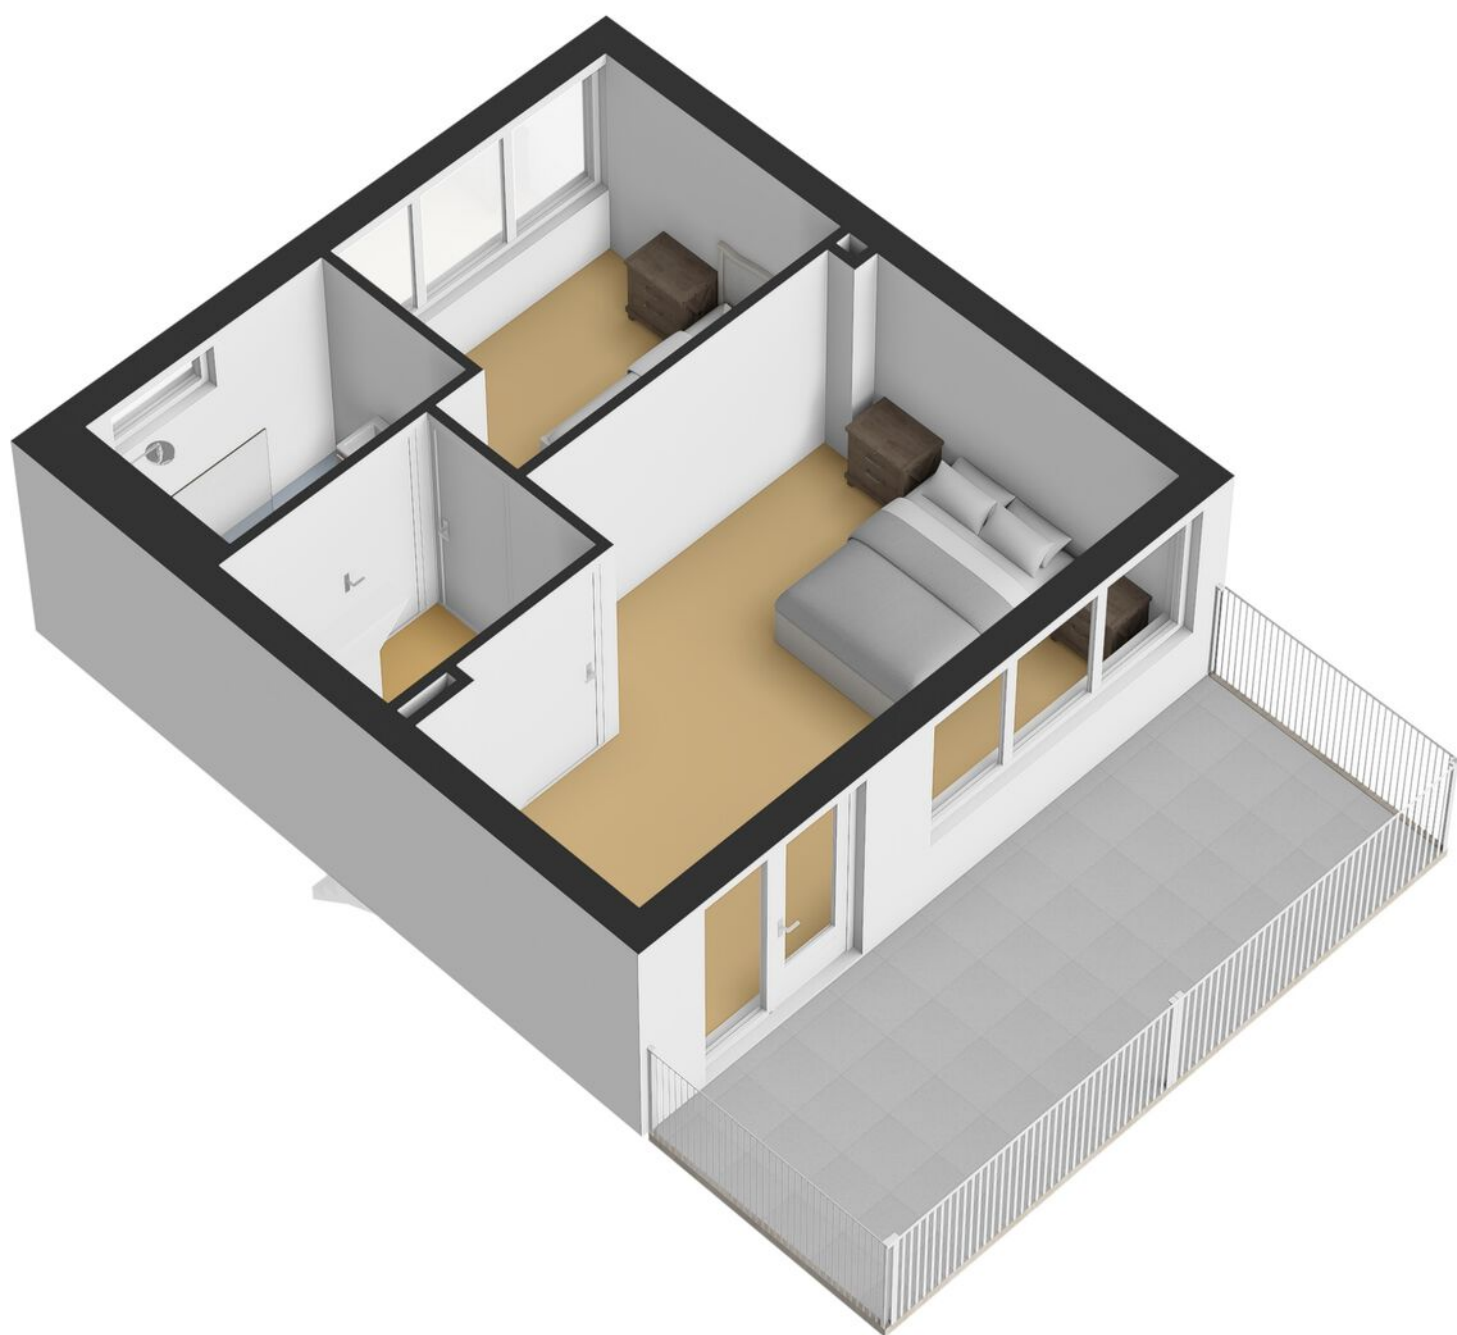

KADASTRALE KAART

Kadastrale kaart

Uw referentie: ---



12345 Deze kaart is noordgericht 25 Perceelnummer Huisnummer Vastgestelde kadastrale grens Voorlopige kadastrale grens Administratieve kadastrale grens Bebouwing	Schaal 1: 500 Kadastrale gemeente Lonneker Sectie N Perceel 6349	kadaster 
--	--	---

Aan dit uittreksel kunnen geen betrouwbare maten worden ontleend.
De Dienst voor het kadaster en de openbare registers behoudt zich de intellectuele eigendomsrechten voor, waaronder het auteursrecht en het databankenrecht.

Voor een eensluidend uittreksel, geleverd op 26 mei 2026
De bewaarder van het kadaster en de openbare registers

LIJST VAN ZAKEN

	Blijft achter	Gaat mee	Ter overname
Woning - Interieur			
(Gas)kachels	●		
Radiatorafwerking	●		
Verlichting, te weten			
- inbouwspots/dimmers	●		
- opbouwspots/armaturen/lampen/dimmers	●		
- losse (hang)lampen			●
Raamdecoratie/zonwering binnen, te weten			
- gordijnrails	●		
- gordijnen	●		
- overgordijnen	●		
- jaloezieën	●		
Vloerdecoratie, te weten			
- laminaat	●		
Overig, te weten			
- spiegelwanden	●		
Woning - Keuken			
Keukenblok (met bovenkasten)	●		
Keuken (inbouw)apparatuur, te weten			
- kookplaat	●		
- afzuigkap	●		
- combi-oven/combimagnetron	●		
- koel-vriescombinatie	●		
- vaatwasser	●		
- Quooker	●		

LIJST VAN ZAKEN

	Blijft achter	Gaat mee	Ter overname
- koffiezetapparaat		☒	
Woning - Sanitair/sauna			
Sauna met toebehoren	☒		
Toilet met de volgende toebehoren			
- toilet	☒		
- toiletrolhouder	☒		
- toiletborstel(houder)	☒		
- fontein	☒		
Badkamer met de volgende toebehoren			
- ligbad	☒		
- douche (cabine/scherf)	☒		
- wastafel	☒		
- wastafelmeubel	☒		
- planchet	☒		
- toilet	☒		
- toiletrolhouder	☒		
- toiletborstel(houder)	☒		
Woning - Exterieur/installaties/veiligheid/ energiebesparing			
Brievenbus	☒		
(Voordeur)bel	☒		
(Veiligheids)sloten en overige inbraakpreventie	☒		
Rookmelders	☒		
(Klok)thermostaat	☒		
Airconditioning	☒		
Screens	☒		

LIJST VAN ZAKEN

	Blijft achter	Gaat mee	Ter overname
Rolluiken	●		
Zonwering buiten	●		
Telefoonaansluiting/internetaansluiting	●		
Warmwatervoorziening, te weten			
- CV-installatie	●		
Tuin - Inrichting			
Tuinaanleg/bestrating	●		
Beplanting	●		
Grote potten met palmbomen			●
Tuin - Verlichting/installaties			
Buitenverlichting	●		
Tuin - Overig			
Overige tuin, te weten			
- (sier)hek	●		

OVER ONS

Wonen, werken, leven!

Dit omvat in grote lijnen waar onze dienstverlening al jaren om draait. Samen met onze opdrachtgevers zoeken we altijd naar de beste ruimte om te wonen, werken en leven. Een plek waar we een groot deel van ons leven vertoeven. Daar waar we succesvol kunnen ondernemen of juist inspirerend kunnen werken. Een plek waar we ons zelf kunnen zijn, ons goed en bovenal thuis voelen.

Je vindt onze negen woningmakelaarskantoren in Almelo, Amsterdam, Deventer, Doetinchem, Enschede, Hengelo, Lochem, Winterswijk en Zutphen. Daarnaast zijn we actief in de bedrijfsmakelaardij in de regio's Twente, Achterhoek en Stedendriehoek en hebben we een overkoepelende taxatieafdeling en hypotheekafdeling. En alles is erop gericht om jou volledig te ontzorgen.

*We helpen je
graag verder!*



THOMA POST **HYPOTHEKEN**

Advies dat nooit stopt.



Wij als Thoma Post Hypotheken adviseren niet vanuit de uitgangspunten van de bank, maar juist vanuit jouw wensen en mogelijkheden. Met een ruime keuze in hypotheekverstrekkers vinden wij altijd de juiste deal.

Niet alleen op het gebied van rente, maar ook op het gebied van voorwaarden. Wij vergelijken daarbij een groot aantal aanbieders, waaronder ook jouw eigen bank. Met ervaren en gediplomeerde hypotheekadviseurs voorzien wij je van een goed advies, afgestemd op jouw specifieke en persoonlijke situatie.



Ben je benieuwd naar de mogelijkheden? Wij kunnen je snel helpen!

Wij nodigen je graag uit voor een vrijblijvend hypotheekgesprek. Scan de **QR-code** hiernaast om meteen een afspraak aan te vragen of neem contact met ons op via **085 - 203 0143**, dan plannen wij graag een afspraak voor je in.



PLAN EEN
AFSPRAAK

Team Hypotheken


Romin, Marvin, Stefan en Elisabeth



STAPPENPLAN

Op weg naar een advies op maat

Wij staan je graag bij gedurende het hele hypotheekproces en geven je de extra persoonlijke aandacht die jij verdient!

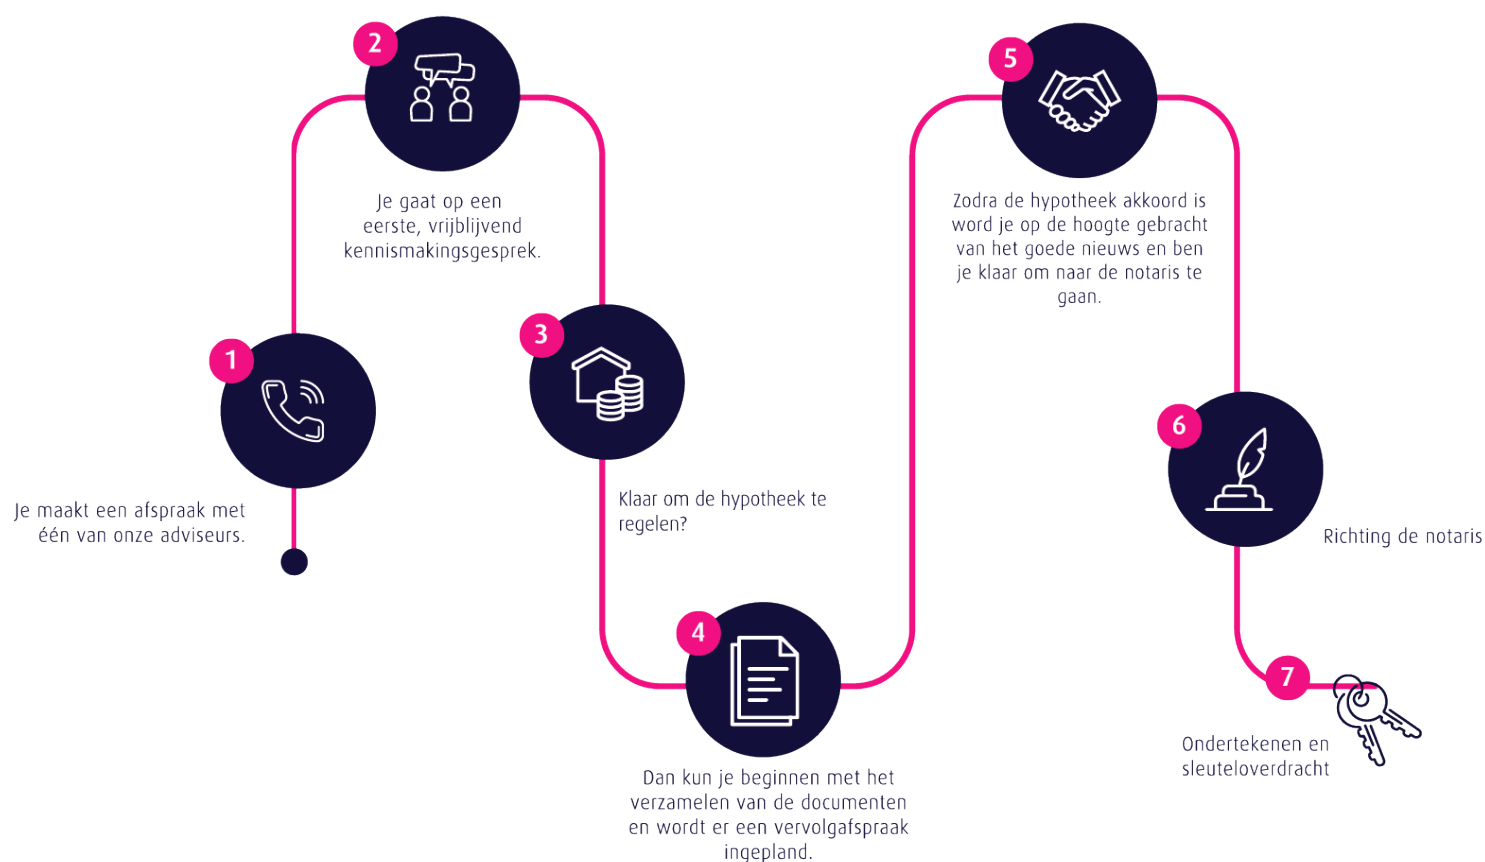

Persoonlijk

Extra persoonlijke aandacht

Flexibel

In meedenken en tijd vrij maken voor jou

Onafhankelijk

En daardoor altijd het beste advies

Ruime keuze

Groot aantal hypotheekverstrekkers

Verduurzaming


Zowel met de hypotheek als de uitvoering kunnen wij je helpen.

 **Thoma Post Hypotheken**

 085 - 203 0143

 hypotheken@thomapost.nl

*Advies dat
nooit stopt*

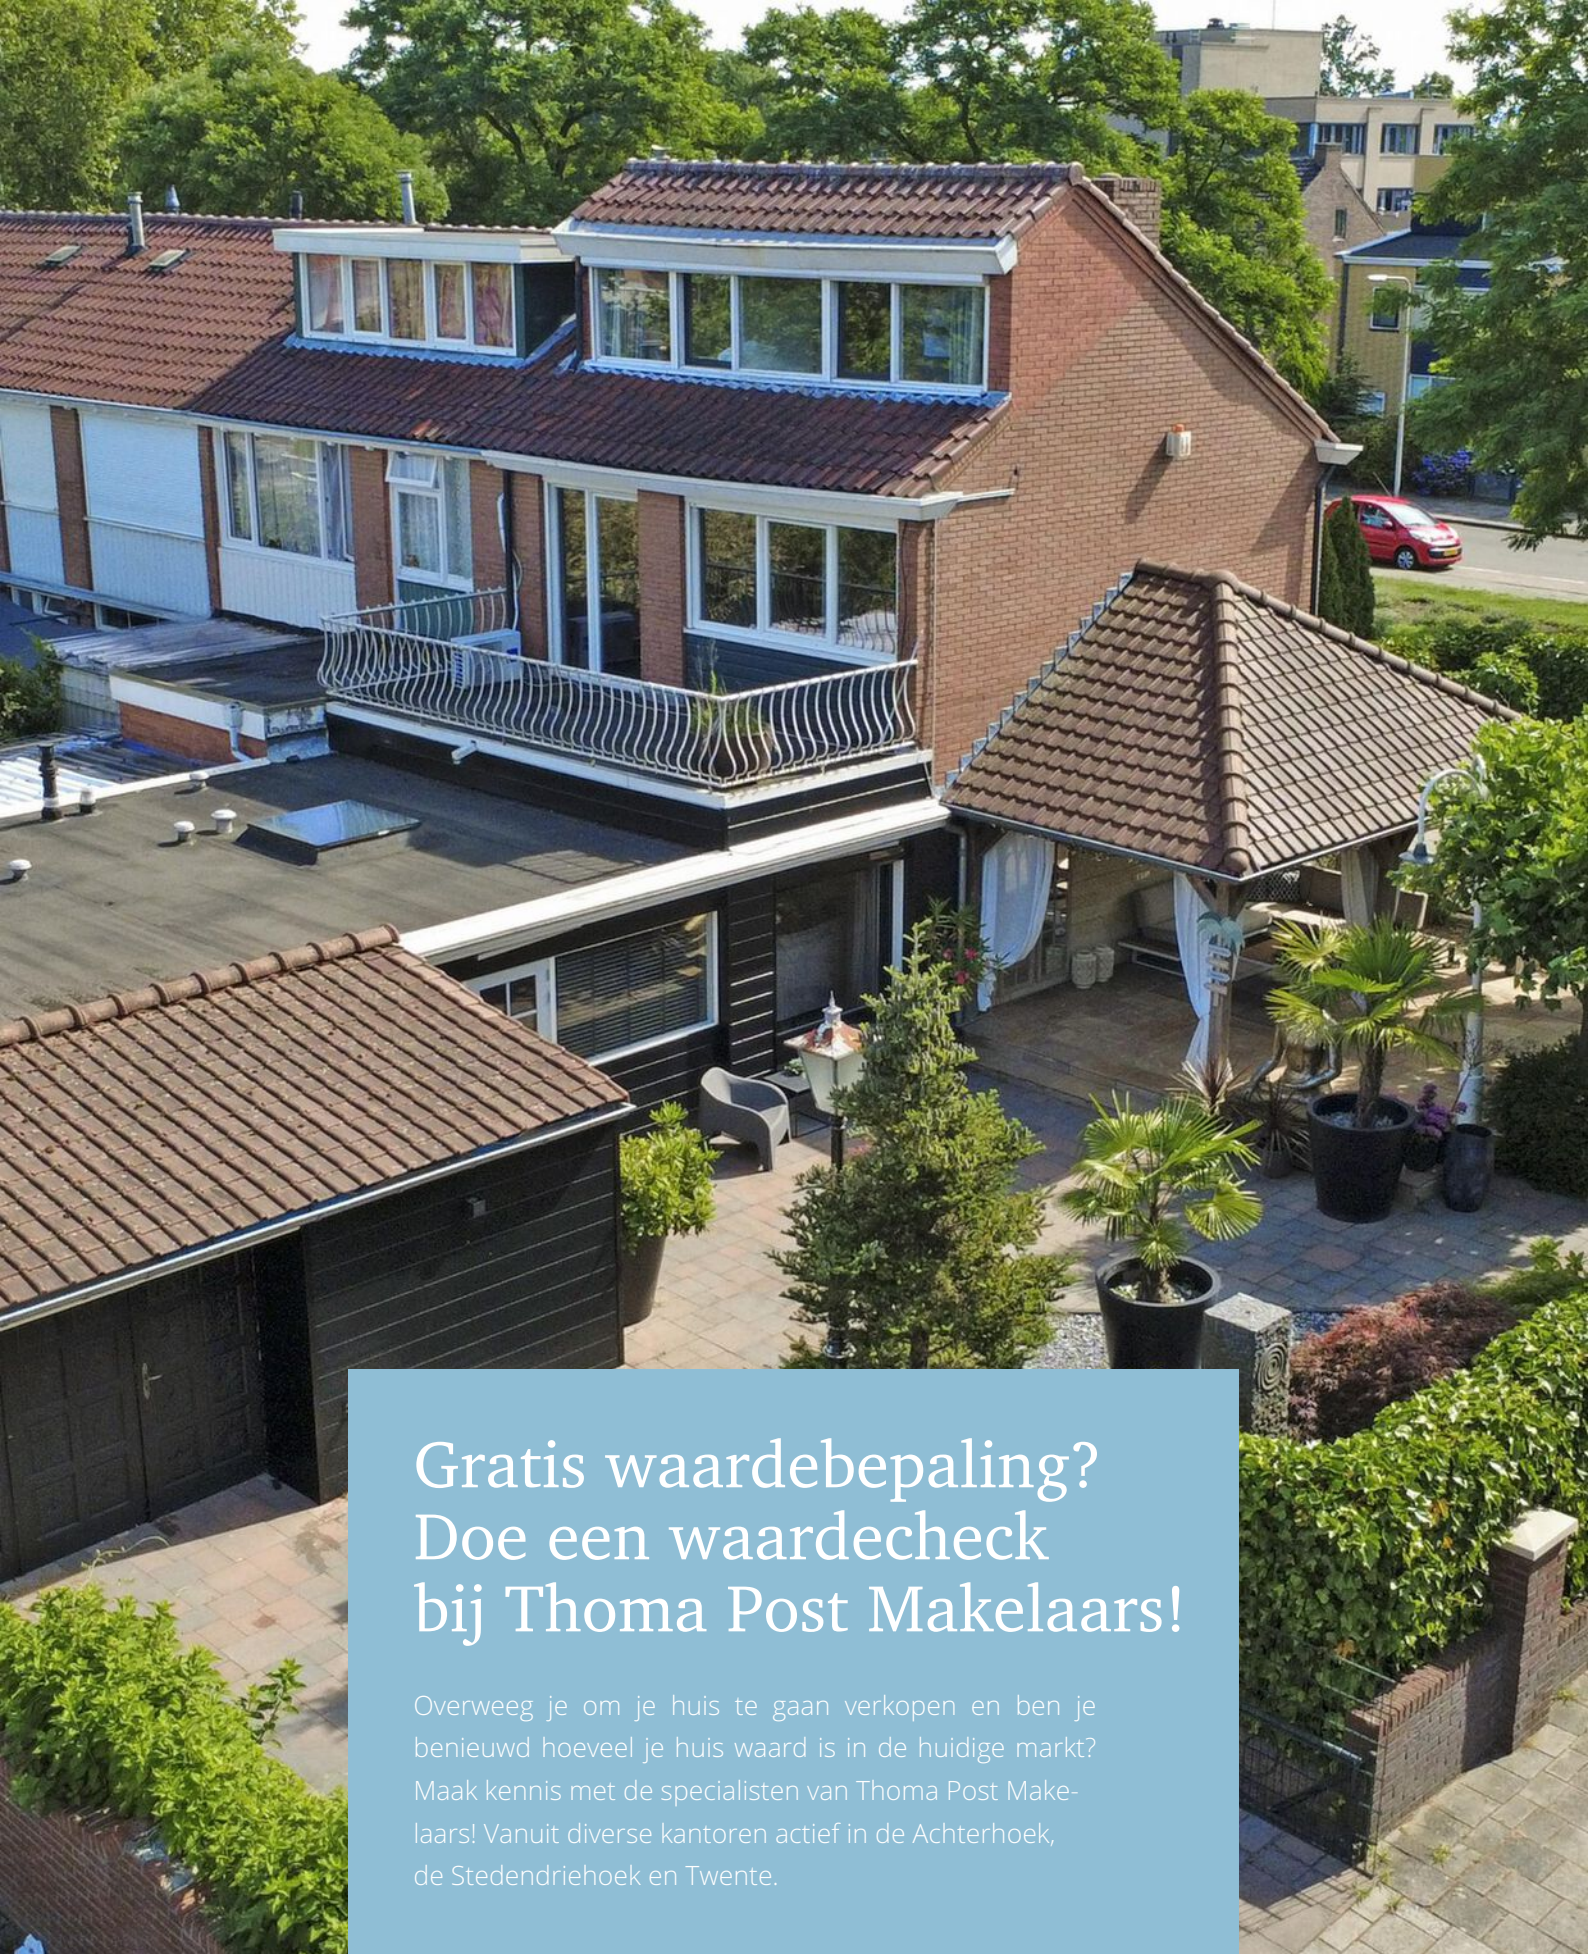

Gratis waardebepaling? Doe een waardecheck bij Thoma Post Makelaars!

Overweeg je om je huis te gaan verkopen en ben je benieuwd hoeveel je huis waard is in de huidige markt? Maak kennis met de specialisten van Thoma Post Makelaars! Vanuit diverse kantoren actief in de Achterhoek, de Stedendriehoek en Twente.



 **Thoma Post Makelaars**
 0534 34 00 38
 enschede@thomapost.nl

 ThomaPostMakelaars/
 @Thomapost.nl
 Thoma Post Makelaars

Prinsestraat 3
7513 AM Enschede
thomapost.nl