

Venlo  
Hertog Reinoudsingel 150-A  
Vraagprijs € 375.000,- k.k.



Op een A1 locatie aan de rand van het centrum ligt deze compleet gerenoveerde bovenwoning. Groot terras, royale woonkamer, werkkamer, 2 ruime slaapkamers, luxe badkamer en een zolder

Team HAUZER & Partners:



**Deze ruime bovenwoning ligt aan de rand van het centrum op de Hertog Reinoudsingel. De woning is in 2019 compleet gerenoveerd en is zeer sfeervol. Het grote terras van ca 40 m<sup>2</sup> is direct vanuit de woonkamer bereikbaar, hier kun je heerlijk buiten zitten in alle rust. De bovenwoning is voorzien van vloerverwarming, airco en er zijn 9 zonnepanelen geplaatst. De keuken, badkamer en toilet zijn modern en luxe uitgevoerd. Voor extra bergruimte is de kelder en de grote zolder beschikbaar.**

#### **Souterrain:**

Kelder met stahoogte. Hier is een wasmachine aansluiting aanwezig (er is een tweede aansluiting op de slaapverdieping).

#### **Begane grond:**

Via de voortuin die ook tot de bovenwoning hoort bereik je de voordeur. De hal is lekker ruim en hier kun je eventueel je fiets plaatsen. Je kunt natuurlijk ook je fiets in de voortuin parkeren.

#### **1e Verdieping:**

Via de mooi gerenoveerde trap bereik je de eerste verdieping. De overloop geeft toegang tot de werkkamer die aan de straatzijde is georiënteerd. In de werkkamer zijn vaste kasten geplaatst. Zowel de werkkamer als de woonkamer heeft een glazen deur zodat de overloop ook daglicht heeft. De woonkamer is lekker ruim en licht. De vloerverwarming zorgt voor veel comfort en met de airco kun je koelen en verwarmen. De open keuken is voorzien van een schierkookeiland en bevat een inductie kookplaat met Bora afzuiging, koelkast en combi oven. Het grote dakterras biedt veel privacy en hier kun je lekker in de buitenlucht genieten. Deze woonlaag is aan de voorzijde voorzien van een rolluik.

#### **2e Verdieping:**

Overloop, voorraadmast, kast met wasmachine- en droger aansluiting, hier is ook de omvormer geplaatst. De 2 slaapkamers zijn lekker ruim en zijn voorzien van rolluiken en op de master bedroom is airco aanwezig. De luxe badkamer is voorzien van een inloopdouche, wastafelmeubel en een toilet. De badkamer is ook voorzien van een rolluik.


#### **3e Verdieping:**

Zolder met veel bergruimte bereikbaar via vlizo trap.

#### **Algemeen:**

Zeer centrale ligging op loopafstand van o.a. het centrum, supermarkt en NS station. Vrij parkeren aan de Burg. Houbenstraat en blauwe zone aan de H. Reinoudsingel. Dak isolatie, HR++ en HR glas. CV Vaillant combi bouwjaar: 2012, de Vereniging Van Eigenaren bestaat uit 2 leden en is een zgn. kleine en slapende vereniging. Er is een splitsingsakte, inschrijving KVK en gemeenschappelijke opstalverzekering. Er is geen Meerjaren Onderhoudsplanning en reserveringsfonds. Elk appartement zorgt voor haar eigen onderhoud en gemeenschappelijke delen worden samen bekostigd indien nodig.

- Bouwjaar: 1957
- Gebruiksoppervlakte wonen: ca. 105 m<sup>2</sup>
- Oppervlakte overige inpandige ruimte: ca. 18 m<sup>2</sup>
- Oppervlakte gebouw gebonden buitenruimte: ca. 42 m<sup>2</sup>
- Inhoud: ca. 416 m<sup>3</sup>
- Energielabel: C
- Servicekosten: ca. € nvt,

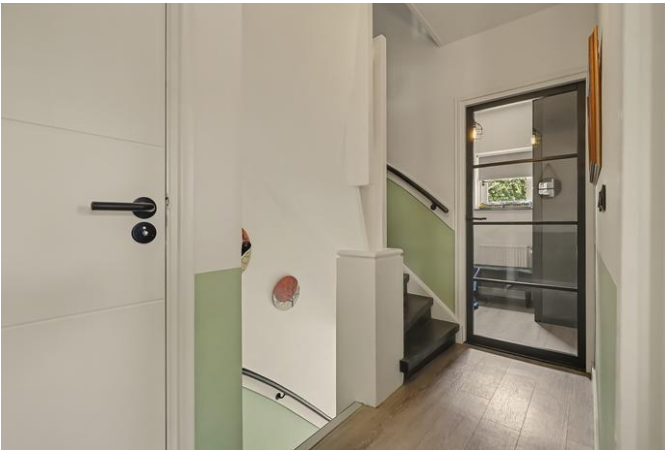











## Plattegronden

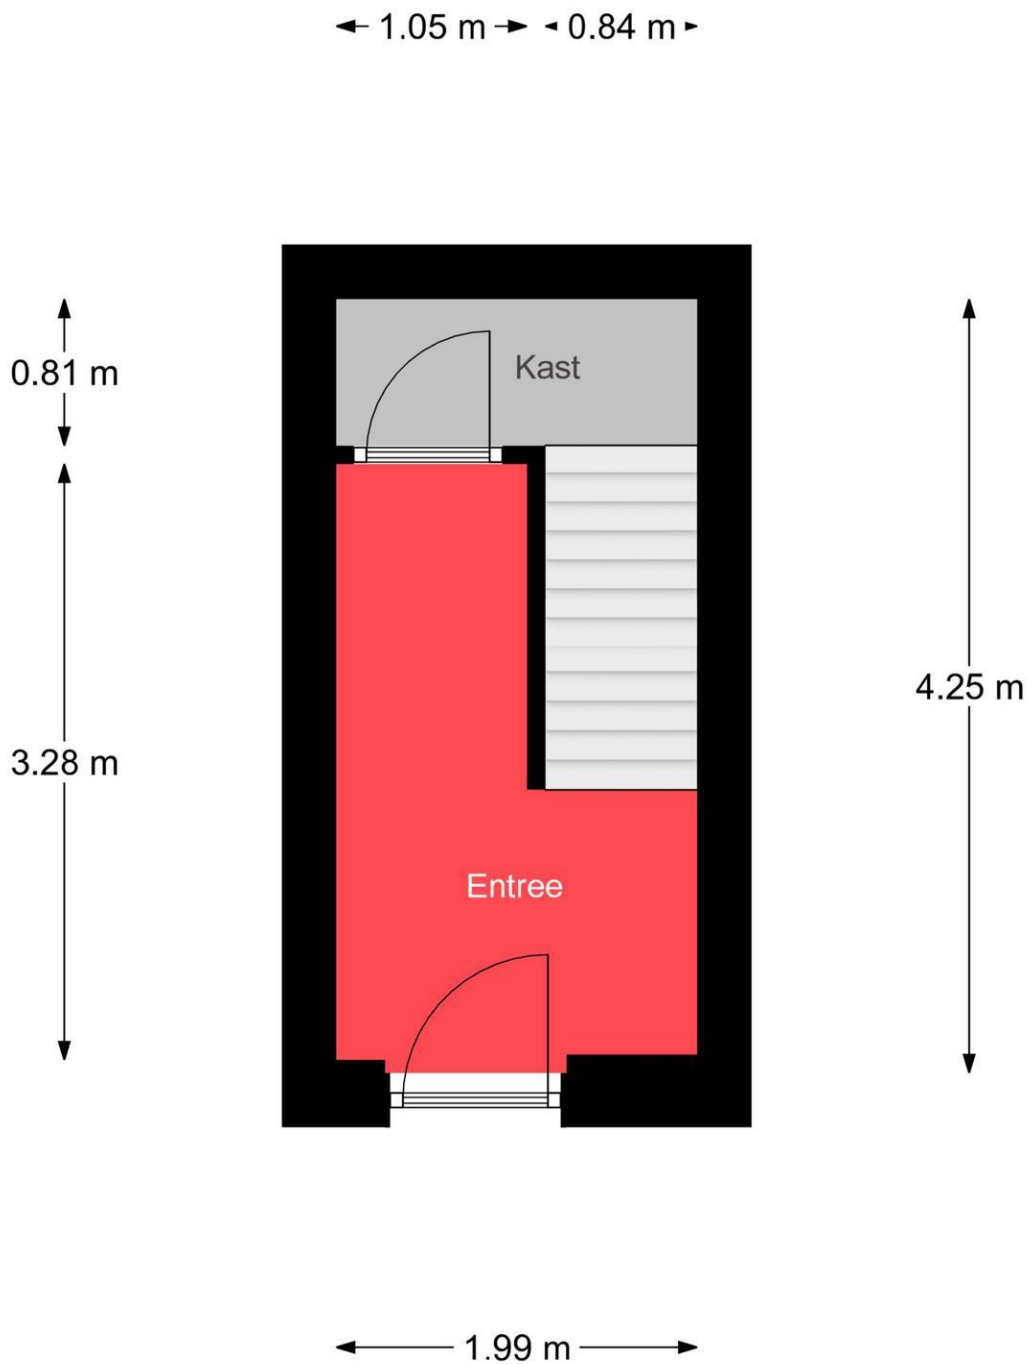

Begane Grond

# Plattegronden

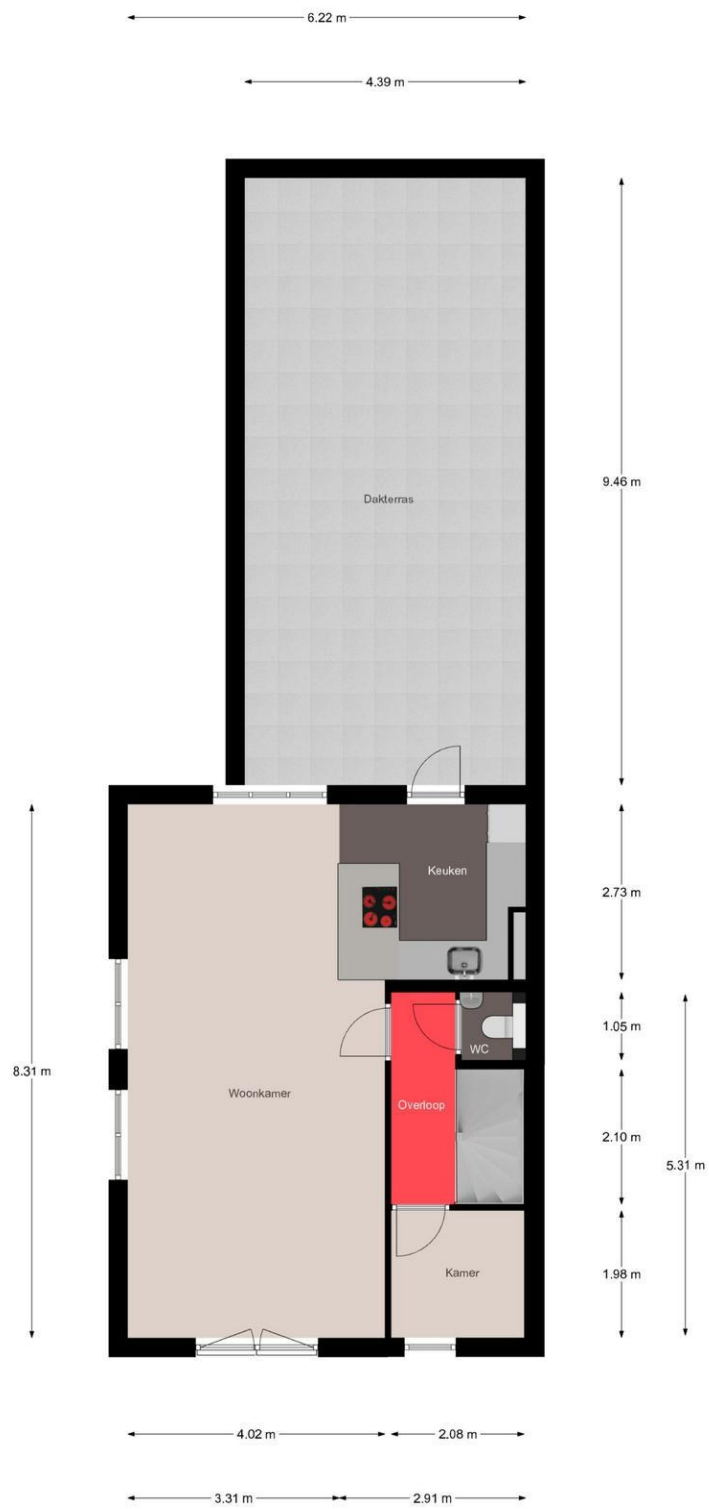


1e Verdieping


# Plattegronden



# Plattegronden

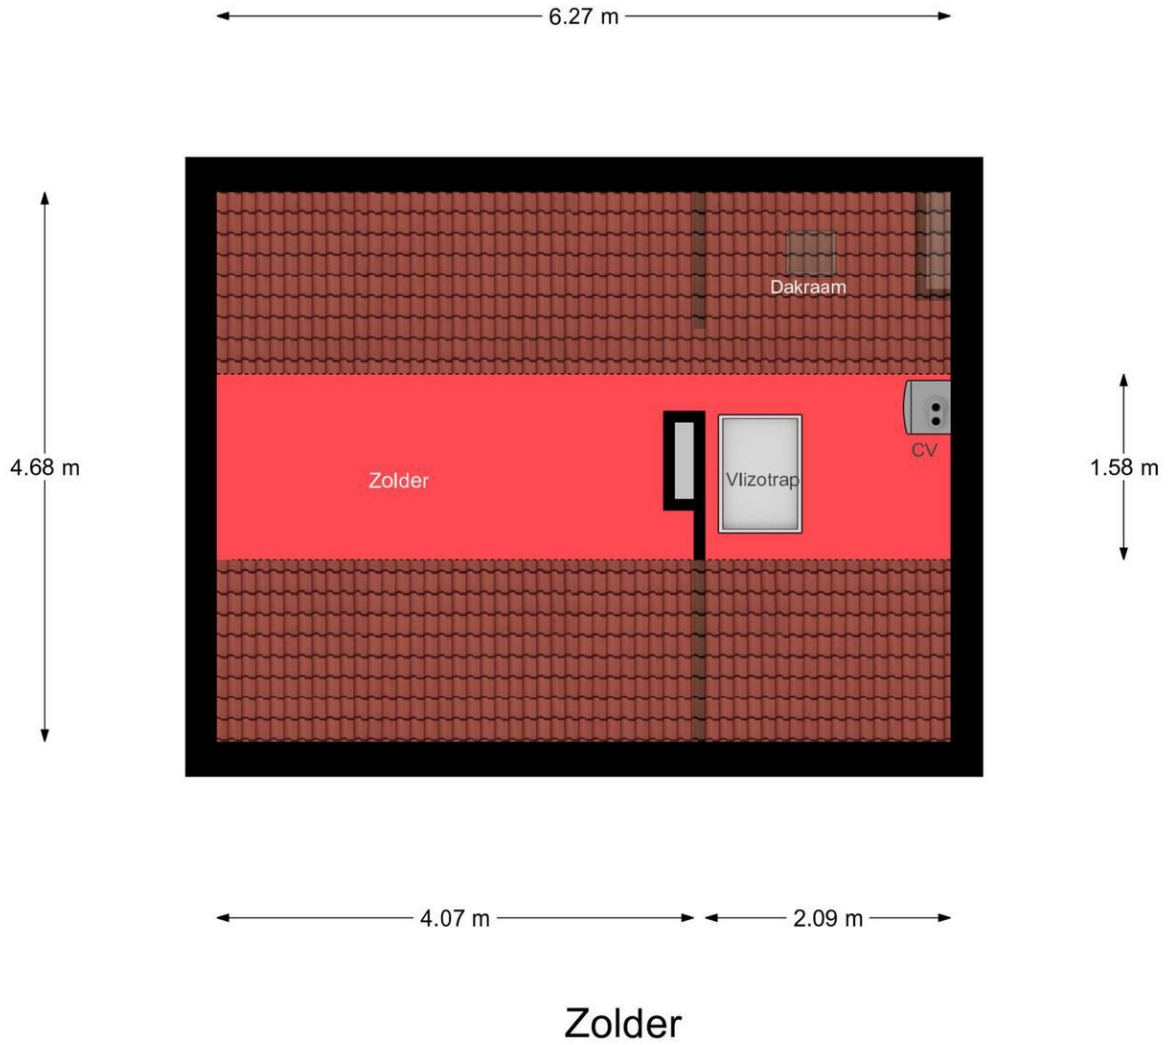

# Plattegronden

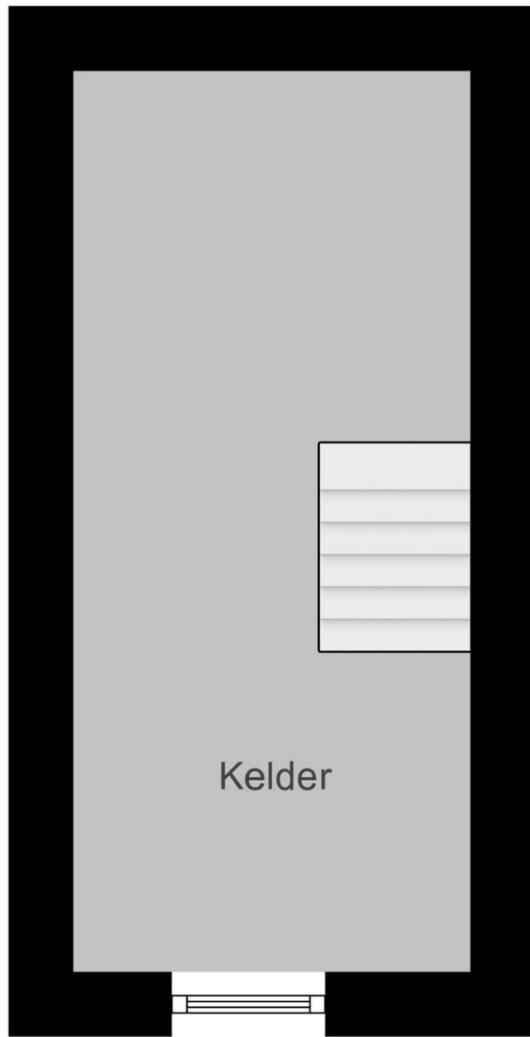

4.16 m

1.84 m

Kelder

# Kadastrale kaart


Kadastrale kaart

Uw referentie: HauWB



|  |   |   |
|--|---|---|
| <p>12345 Perceelnummer</p> <p>25 Huisnummer</p> <p>— Vastgestelde kadastrale grens</p> <p>— Voorlopige kadastrale grens</p> <p>— Administratieve kadastrale grens</p> <p>— Bebouwing</p> <p>Voor een eensluidend uittreksel, geleverd op 26 juni 2026<br/>De bewaarder van het kadaster en de openbare registers</p> | <p>Schaal 1: 500</p> <p>Kadastrale gemeente Venlo</p> <p>Sectie D</p> <p>Perceel 4288</p> <p>Aan dit uittreksel kunnen geen betrouwbare maten worden ontleend.<br/>De Dienst voor het kadaster en de openbare registers behoudt zich de intellectuele eigendomsrechten voor, waaronder het auteursrecht en het databankenrecht.</p> |  |
|--|---|---|

## Omgevingskaart

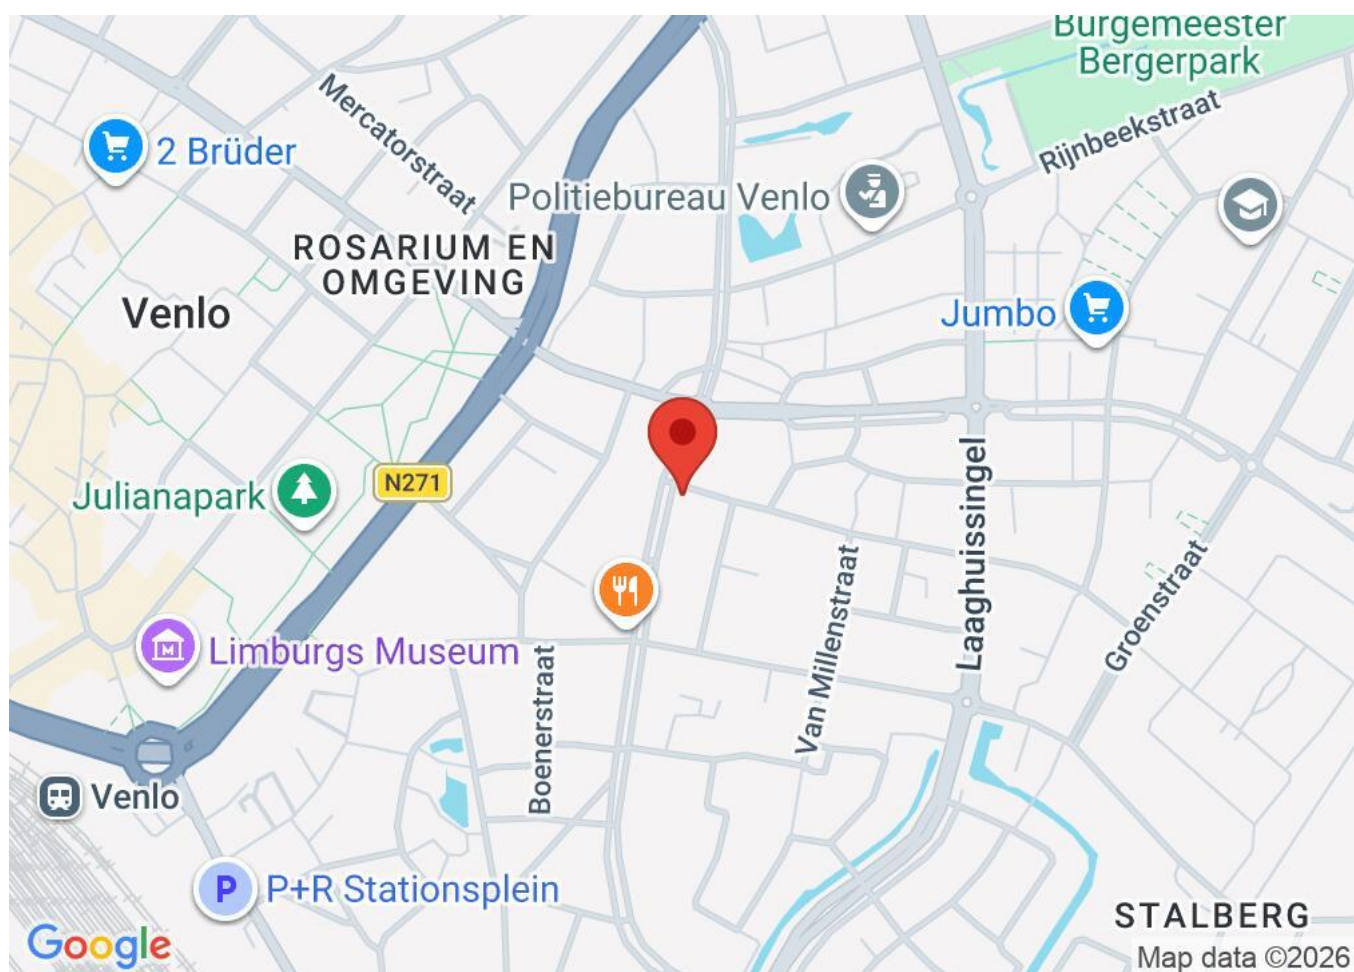

Aan de inhoud van deze brochure (presentatie) kan geen enkele aansprakelijkheid worden ontleend. De presentatie wordt enkel afgedrukt als hulpmiddel, uitsluitend zodat u zich zo goed mogelijk kunt oriënteren omtrent de indeling, maar niet over de afwerking etc. De gegevens zijn in de meeste gevallen afkomstig van een aan ons ter hand gestelde tekening. De mogelijkheid blijft aanwezig dat er wijzigingen zijn geweest tijdens de bouw of daarna, of dat er bouwtechnisch is afgeweken van de tekening (ook qua maten). Bij de bezichtiging ziet u de werkelijkheid waarvan u bij eventuele koop uitgaat. Daar is uiteindelijk de bezichtiging voor, die wij graag voor u regelen.

## DE HYPOTHEEKPLANNERS

### ***Een unieke combi tussen hypotheekadvies en financiële planning!***

Bij Hauzer & Partners vind je alles onder één dak. Je wist misschien al van ons uitstekende hypotheekadvies, de HypotheekPlanners trekken de mogelijkheden nog een stuk breder. Door de combinatie met financiële planning te maken, kun je hier terecht met nog veel meer vragen! Bekijk onze website of vraag de makelaar wat De Hypotheekplanners voor jou kunnen betekenen!

### ***Je eerste eigen woning: wat komt er allemaal bij kijken?***

Je bent klaar om je vleugels uit te slaan en je wil graag op jezelf gaan wonen. Doe je dit alleen of met je partner? Ga je eerst huren en dan pas kopen? Krijg je een starterslening? En hoe werkt een bouwdepot?

Allemaal vragen waar wij je in duidelijke taal uitleg over kunnen geven. We nemen je "financieel gezien" aan de hand bij je eerste bezichtiging. Ook als het niet direct lukt blijven we je bijstaan in je zoektocht.

Wij helpen je graag deze eerste stappen te nemen!



### ***Doorstromen naar een nieuwe woning: wat mag wel en wat juist niet?***

Stel: je woont leuk, maar je wil graag een grotere tuin. Misschien is je huidige woning te groot en ben je op zoek naar een levensloopbestendige woning. De hypotheekregels veranderen constant, dus wat toen mocht, mag misschien nu niet meer. Hoe werkt een overbrugging en wat kan er met de overwaarde? Moeten we meer of minder gaan aflossen? Op al deze vragen hebben wij een duidelijk antwoord.



### ***Wat kun je allemaal met een verhuurhypotheek?***

Heb je spaargeld en is beleggen in aandelen niet jouw ding? Een woning voor de verhuur kan ook een leuk rendement opleveren. Als je nog geen spaargeld hebt, maar wel overwaarde, zijn er ook mogelijkheden.

De Hypotheekplanners kunnen je goed voorlichten over de Do's & Dont's van verhuur.

## DE HYPOTHEEKPLANNERS

Noorderpoort 11a

5916 PJ Venlo

[dehypotheekplannersvenlo.nl](http://dehypotheekplannersvenlo.nl)

077- 321 91 20

de  
Hypotheek  
plann€rs

[dehypotheekplannersvenlo.nl](http://dehypotheekplannersvenlo.nl)

Een initiatief van Hauzer & Partners

## Algemene voorwaarden en informatie

Het kopen van een huis is voor u wellicht geen alledaagse bezigheid en roept vast allerlei vragen op. Graag lichten wij hier kort toe hoe het aankoopproces verloopt zodat u voor zo min mogelijk verrassingen komt te staan.

### **Informatie in deze brochure**

De beschrijvingen op funda, onze website en informatie in deze brochure zijn met de grootste zorg samengesteld. De aanbieding van deze woning dient te worden beschouwd als een uitnodiging tot onderhandelen. Wij aanvaarden geen aansprakelijkheid voor de juistheid van de vermelde gegevens. Dit geldt met name voor de maten, oppervlaktes en bouwjaren. Tijdens bezichtigingen kunt u een object in de werkelijkheid waarnemen. Met betrekking tot de woninggegevens en -kenmerken heeft u als koper een onderzoekplicht (waarnemen) en de verkoper heeft een meldplicht.

### **Toelichting meetinstructie NEN2580 norm**

Voor NVM leden geldt een meetinstructie. Deze branche brede meetinstructie schrijft voor op welke wijze de gebruiksoppervlakte van woningen wordt opgemeten en is gebaseerd op de NEN2580 norm. De meetinstructie sluit verschillen in meetuitkomsten niet volledig uit, door bijvoorbeeld interpretatieverschillen, afrondingen of beperkingen bij het uitvoeren van de meting.

### **Onderhandeling**

Indien u besluit een bod uit te brengen dan zal de verkoper uw bod accepteren, afwijzen of een tegenbod uitbrengen. U bent in onderhandeling zodra de verkopende partij reageert op uw bod door een tegenbod uit te brengen. U bent nog niet in onderhandeling als de verkopend makelaar uw bod aanneemt en aangeeft het bod te bespreken met de verkoper.

### **Wijziging verkoopprocedure**

De makelaar bepaalt, in overleg met de verkoper, de verkoopprocedure. Bij veel biedingen is het soms lastig om in te schatten wie de beste koper is. In dat geval kan de makelaar de biedprocedure wijzigen door bijvoorbeeld een inschrijfprocedure op te starten. Zo hebben alle bidders gelijke kansen om een hoogste bod en hun eventuele voorwaarden te communiceren.

### **Gunning**

Verkoper houdt het recht om de woning te gunnen aan de koper van zijn keuze, ongeacht de prijs en voorwaarden die zijn geboden.

### **Overeenkomst**

Aan een mondelinge overeenkomst kunnen geen rechten worden ontleend. Een verkoper is pas gebonden aan de overeenkomst zodra deze door alle partijen is getekend. Bij overeenstemming wordt de modelovereenkomst van de NVM gehanteerd.

### **Waarborgsom/bankgarantie**

Koper verplicht zich bij het sluiten van een koopovereenkomst tot het stellen van een waarborgsom/bankgarantie ter hoogte van 10% van de koopsom.

### **Bedenktijd**

Enkel de koper die handelt als een natuurlijk persoon heeft bedenktijd om de koopovereenkomst te ontbinden. De bedenktijd duurt drie dagen en begint om 0.00 uur op de dag die volgt op de dag waarop de door partijen ondertekende koopovereenkomst (in kopie) aan koper is overhandigd. De bedenktijd wordt met zoveel dagen verlengd dat in die periode tenminste twee dagen voorkomen die geen zaterdag, zondag of erkende feestdag zijn.

### **Kosten koper**

Onder 'kosten koper' vallen de kosten die (door de overheid) gekoppeld zijn aan de overdracht van een woning. Onder kosten koper vallen de overdrachtsbelasting over de koopsom van een woning en de notariskosten. Deze kosten zijn dus voor rekening van de koper.

De notaris rekent kosten voor het opmaken van de leveringsakte en het inschrijven in de registers. Indien een koper een hypotheek afsluit, zijn er bijkomende notariskosten voor het opmaken van de hypotheekakte en de inschrijving van die akte in de registers. Daarnaast zijn er taxatiekosten en kosten voor de hypotheekadvisering.

### **Aankoopmakelaar**

Als verkopend makelaar behartigen we de belangen van de verkopende partij. Indien u begeleiding wenst in het aankoopproces dan kan het verstandig zijn om een NVM aankoopmakelaar in te schakelen die uw belangen behartigt.

### **Bouwtechnische keuring**

U bent als koper vrij om op eigen kosten een bouwtechnische keuring te laten uitvoeren. Informeer de makelaar hierover voordat u een bod uit gaat brengen.

### **Asbestclausule**

In alle onroerende zaken die vóór 1993 gebouwd zijn kunnen asbesthoudende materialen/stoffen aanwezig zijn. In sommige gevallen dient de asbest verwijderd te worden. Koper dient in dat geval de saneringsmaatregelen te treffen die de wet voorschrijft. Koper verklaart met deze wetgeving bekend te zijn en vrijwaart verkoper voor iedere aansprakelijkheid die uit de aanwezigheid en/of verwijdering van asbest voortvloeit.

### **Ouderdomsclausule**

Deze clausule wordt gehanteerd bij alle woningen die ouder zijn dan ca. 15 jaar. Met deze clausule wordt de koper erop gewezen dat de woning een bepaalde leeftijd heeft en dat de eisen die aan de bouwkwaliteit gesteld mogen worden lager liggen dan bij nieuwe(re) woningen.

### **Energielabel**

Vanaf januari 2015 is de verkoper verplicht om bij woningtransacties een definitief energielabel te verstrekken aan koper.

### **Financiering en voorbehoud**

Veel kopers vragen een hypotheek aan voor de aankoop van een woning. Het is raadzaam om de financiële haalbaarheid van een aankoop te onderzoeken voordat er een bod wordt uitgebracht. Een berekening invullen op internet geeft meestal onvoldoende inzicht. Laat u goed informeren door een erkend hypotheekadviseur. Dit om teleurstellingen (voor u en verkoper) te voorkomen.

Er kan in de onderhandeling een financieringsvoorbehoud worden opgenomen. Dit betekent dat koper na het ondertekenen van de koopovereenkomst 6 tot 8 weken de tijd krijgt om de financiering met een geldverstrekker te regelen. Verkrijgt koper geen lening, dan kan koper, onder vormvereiste de koopovereenkomst ontbinden.

### **Overbruggingshypotheek en/of voorbehoud verkoop eigen woning**

U heeft uw droomhuis gevonden! Echter wilt of dient u eerst nog uw eigen woning (definitief) te verkopen voordat de aankoop van het nieuwe huis door kan gaan. Vaak is hierin de oplossing te vinden met een overbruggingshypotheek. Deze biedt uitkomst als uw woning bijvoorbeeld nog niet onherroepelijk verkocht is en/of als uw woning nog onder andere lopende voorbehouden verkocht dient te worden. Informeer bij uw hypotheekadviseur naar de mogelijkheden van een overbruggingshypotheek.

Indien u uw eigen woning nog dient te verkopen dan zijn er soms mogelijkheden om uw droomhuis aan te kopen *onder voorbehoud van verkoop van de eigen woning*. U sluit en tekent dan met de verkopende partij een overeenkomst die van kracht wordt bij definitieve verkoop van uw woning. Dit voorbehoud gaat bijna altijd gepaard met de *no-risk clausule* ofwel *48-uurs clausule*. Verkoper blijft in dit geval de woning te koop aanbieden. Indien de verkoper tegen gunstigere voorwaarden en/of prijs verkoopt, dan stelt hij de eerste koper voor de keuze: de transactie doorzetten tegen de gemaakte afspraken of ontbinden. Koper heeft dan 48 uur om de overeenkomst onvoorwaardelijk te maken. De afspraken uit de reeds getekende overeenkomst worden direct van kracht. Indien de koper niet kiest voor het onvoorwaardelijk maken van de overeenkomst dan wordt deze ontbonden. In dat geval wordt de woning aan de tweede koper verkocht.

# Kies een bevlogen aankoopmakelaar!



Zoek je een huis? Je krijgt méér voor elkaar met een NVM-makelaar. Hij heeft namelijk een goed overzicht van de lokale woningmarkt en weet als geen ander welke huizen er op de markt komen. Daarnaast heeft hij meer kennis van belangrijke bouwkundige en juridische zaken. Moeilijke aktes, notulen en contracten: hij regelt het allemaal voor je. En ook in het onderhandelen, is hij zeer bevlogen. Dat geeft een heel goed gevoel, want zo ben je zeker van de beste prijs voor je droomhuis.

**Je krijgt méér voor elkaar met een NVM-makelaar!**

De NVM-aankoopmakelaars in de Regio Venlo zijn:

**intermakelaars**  
DE VERTROUWDE SPECIALIST IN HUIS

[intermakelaars.com](http://intermakelaars.com)

 **Boek & Offermans**  
DYNAMIS Makelaars

[boek-offermans.nl](http://boek-offermans.nl)

 **makelaardij Ankie!**  
Ankie Spee-Hegger  
laat u goed wonen

[makelaardijankie.nl](http://makelaardijankie.nl)

**SANNEN**  
Adviseurs  
De NVM-adviseur Makelaars  
Woningmarkt Specialist

[sannen.nl](http://sannen.nl)

**uitingmakelaars**  


[uitingmakelaars.nl](http://uitingmakelaars.nl)

**Boonen**  
**makelaardij**  
Wij doen ons huiswerk goed voor u!

[boonenmakelaardij.nl](http://boonenmakelaardij.nl)

**HAUZER**  
**PARTNERS**

[hauzerenpartners.com](http://hauzerenpartners.com)