



HARPERHOF 8, BOXTEL



Harperhof 8, Boxtel

Aan de rand van de jonge woonwijk Langen Linden ligt deze uitgebouwde en comfortabele tussenwoning met energielabel A+++.

De woning is voorzien van zonnepanelen, is gasloos en dus helemaal van deze tijd. Met drie fijne slaapkamers, een lichte woonkamer en een nette tuin is dit een ideaal huis voor zowel starters als doorstromers.

Kenmerken:

- A+++ energielabel
- bodem-warmtepomp (eigendom)
- Warmte-Terug-Win ventilatie unit
- 7 zonnepanelen
- vloerverwarming én vloerkoeling op de begane grond en eerste verdieping.



bouwjaar: ca. 2022
woonoppervlakte: ca. 100 m²
perceeloppervlakte: 90 m²
inhoud: ca. 355 m³
aanvaarding: in overleg

Begane grond

Via de hal, voorzien van nette tegelvloer, meterkast en modern toilet met wandcloset en fonteintje, bereik je de woonkamer. De met glas ingezette deur zorgt direct voor een prettige lichtinval. De tuingerichte woonkamer voelt ruim en licht aan. Aan de achterzijde biedt de aluminium schuifpui toegang tot de tuin. In de woonkamer ligt een identieke tegelvloer met vloerverwarming wat zorgt voor een compleet en comfortabel geheel. Alle wanden zijn glad en in neutrale tinten afgewerkt. De moderne keuken is gelegen aan de voorzijde en uitgevoerd in een greeploze hoekopstelling en beschikt over volop kastruimte in de lades en bovenkastjes. De keuken is uitgerust met een inductiekookplaat, afzuigkap, combimagnetron, vaatwasser, en een koel-/vriescombinatie.













Eerste en tweede verdieping

Eerste verdieping:

Op de eerste verdieping bevinden zich drie slaapkamers, alle voorzien van een doorlopende laminaatvloer met vloerverwarming en -koeling, houten kozijnen en ramen met HR++ beglazing en gladde wanden in neutrale tinten. De ruime ouderslaapkamer is gelegen aan de koele achterzijde van het huis en biedt meer dan voldoende plek voor een groot bed en kledingkast. De moderne badkamer is geheel betegeld en ingericht met een inloofdouche, wandcloset en wastafel. Daarnaast is er een handdoekenradiator en mechanische ventilatie aanwezig.


Tweede verdieping:

De tweede verdieping is een (onverwarmde) royale open zolderruimte met laminaatvloer en een groot dakraam aan de voorzijde. Een afgesloten technische ruimte biedt plek aan de (bodem)warmtepomp (eigendom), WTW-unit, zonnepanelen omvormer én de aansluitingen voor wasapparatuur. Een extra slaapkamer, kantoor of hobbyruimte op deze verdieping is eenvoudig te realiseren.







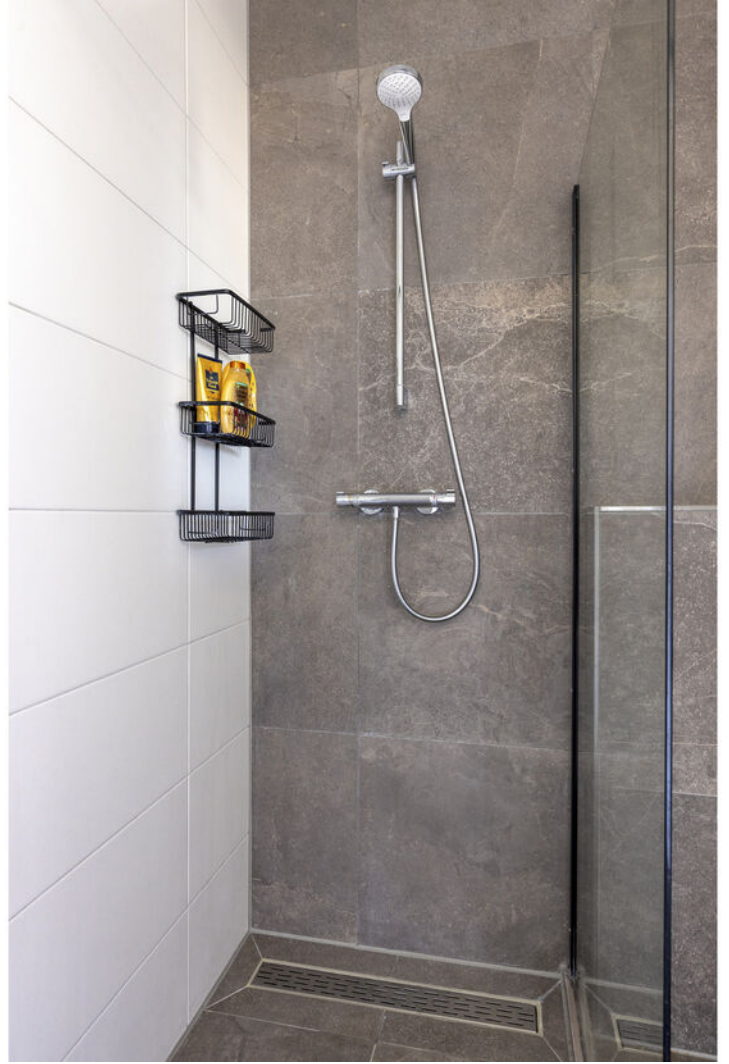

Tuin

De gezellige achtertuin is grotendeels bestraat en wordt afgewisseld met enkele boompjes en beplanting die zorgen voor een groene en sfeervolle uitstraling. Achter in de tuin staat een houten berging en er is een achterom aanwezig. Een fijne plek om heerlijk buiten te zitten.












Begane grond

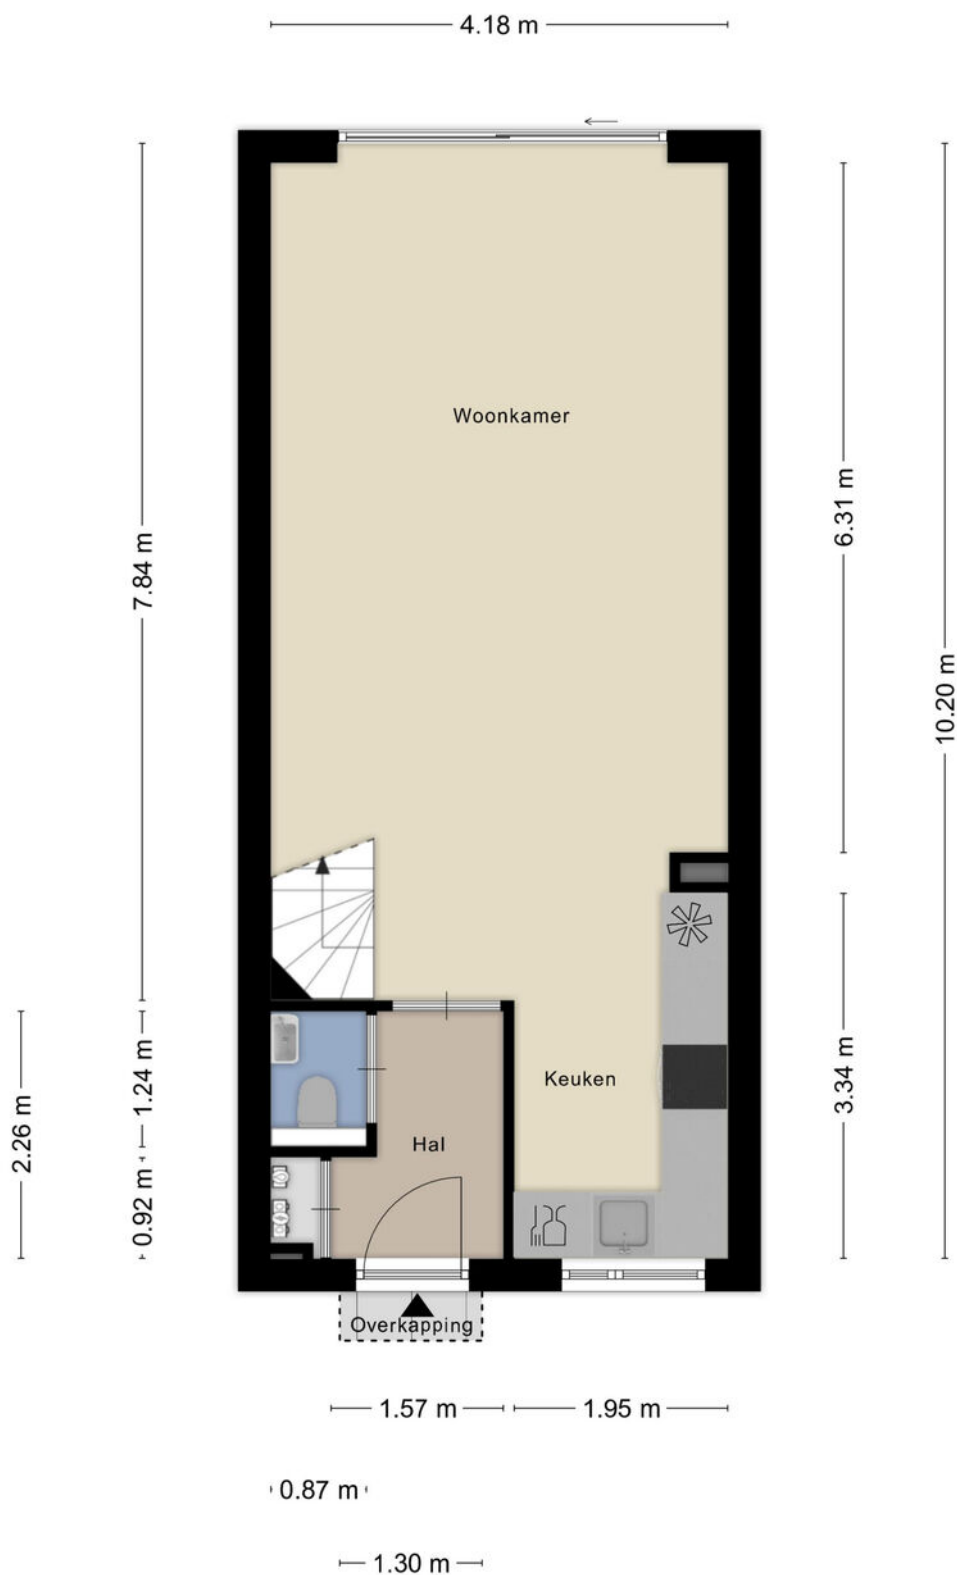

Eerste verdieping

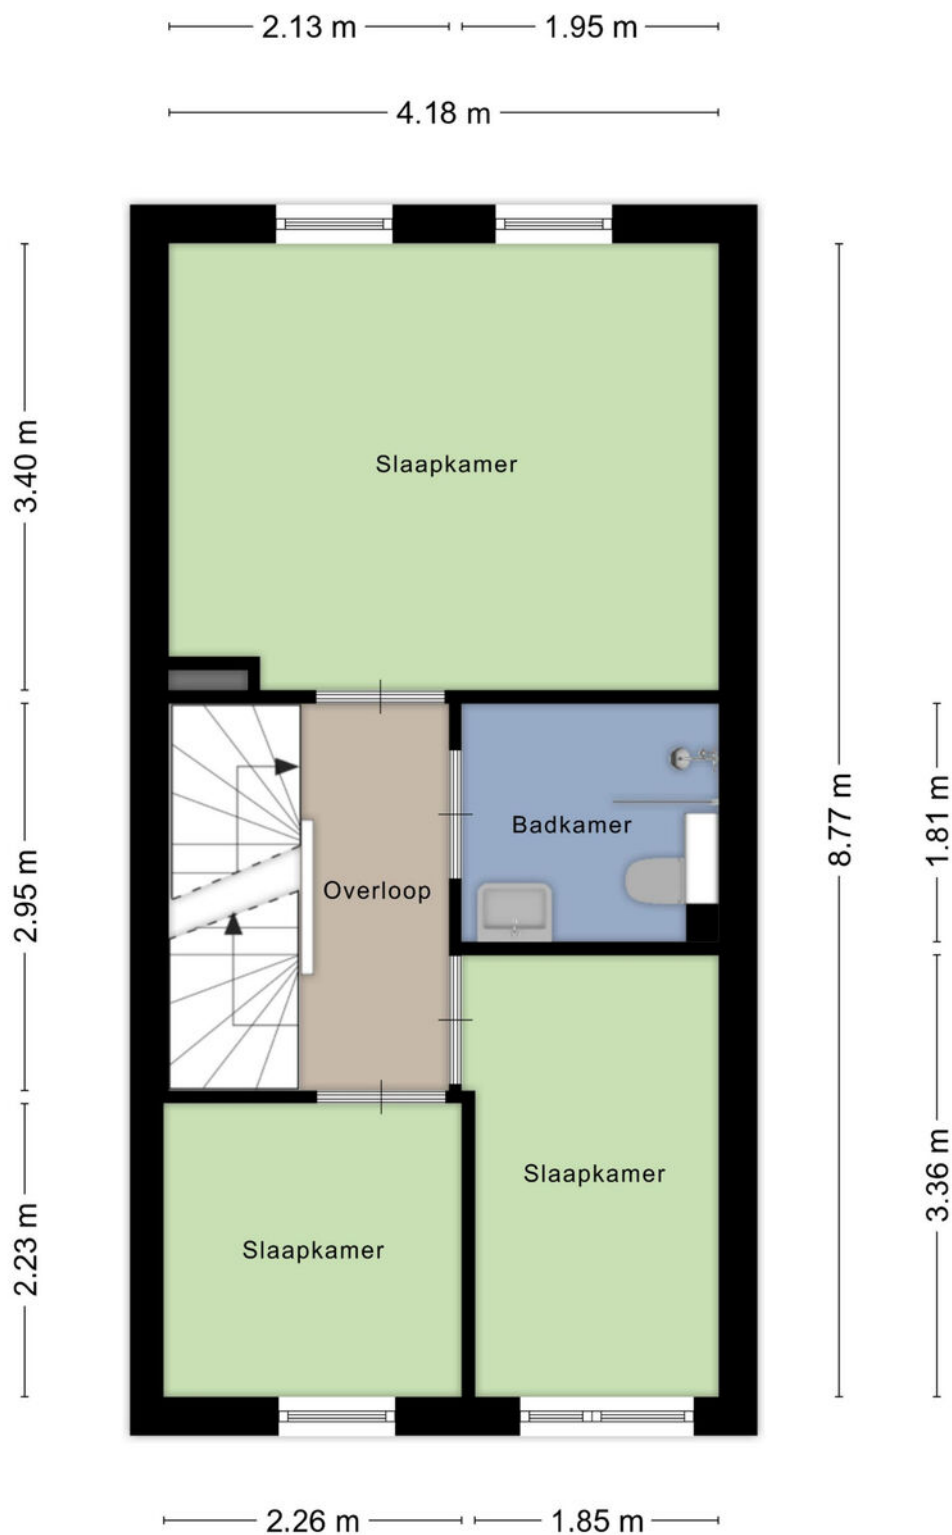


Tweede verdieping

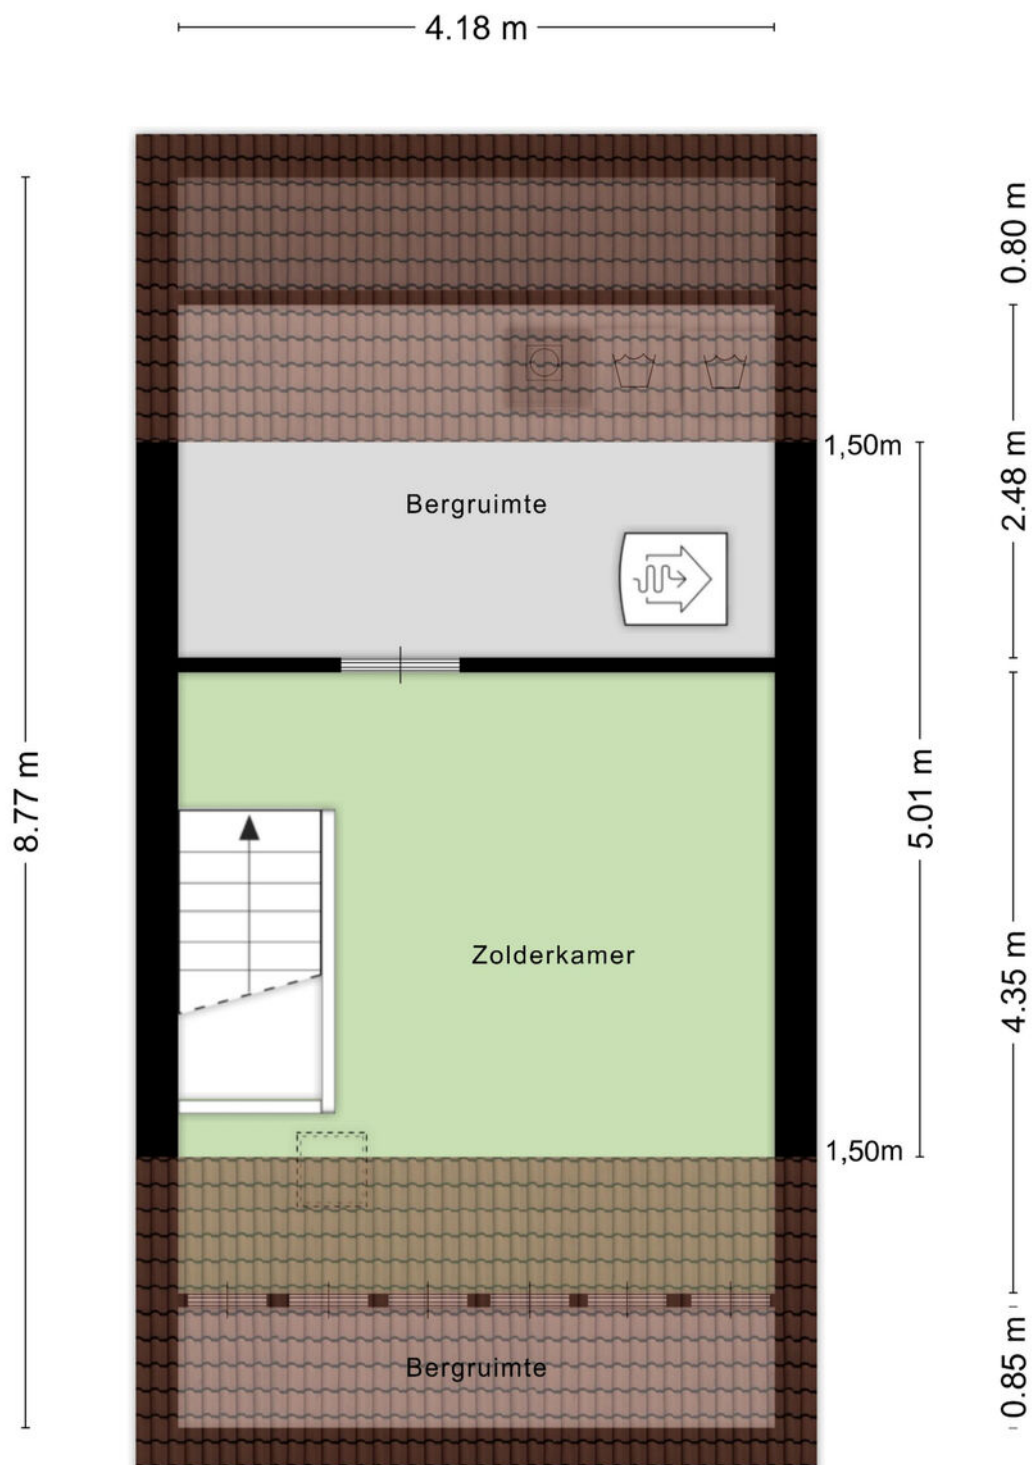

Kadaster

Kadastrale kaart

Uw referentie: ---

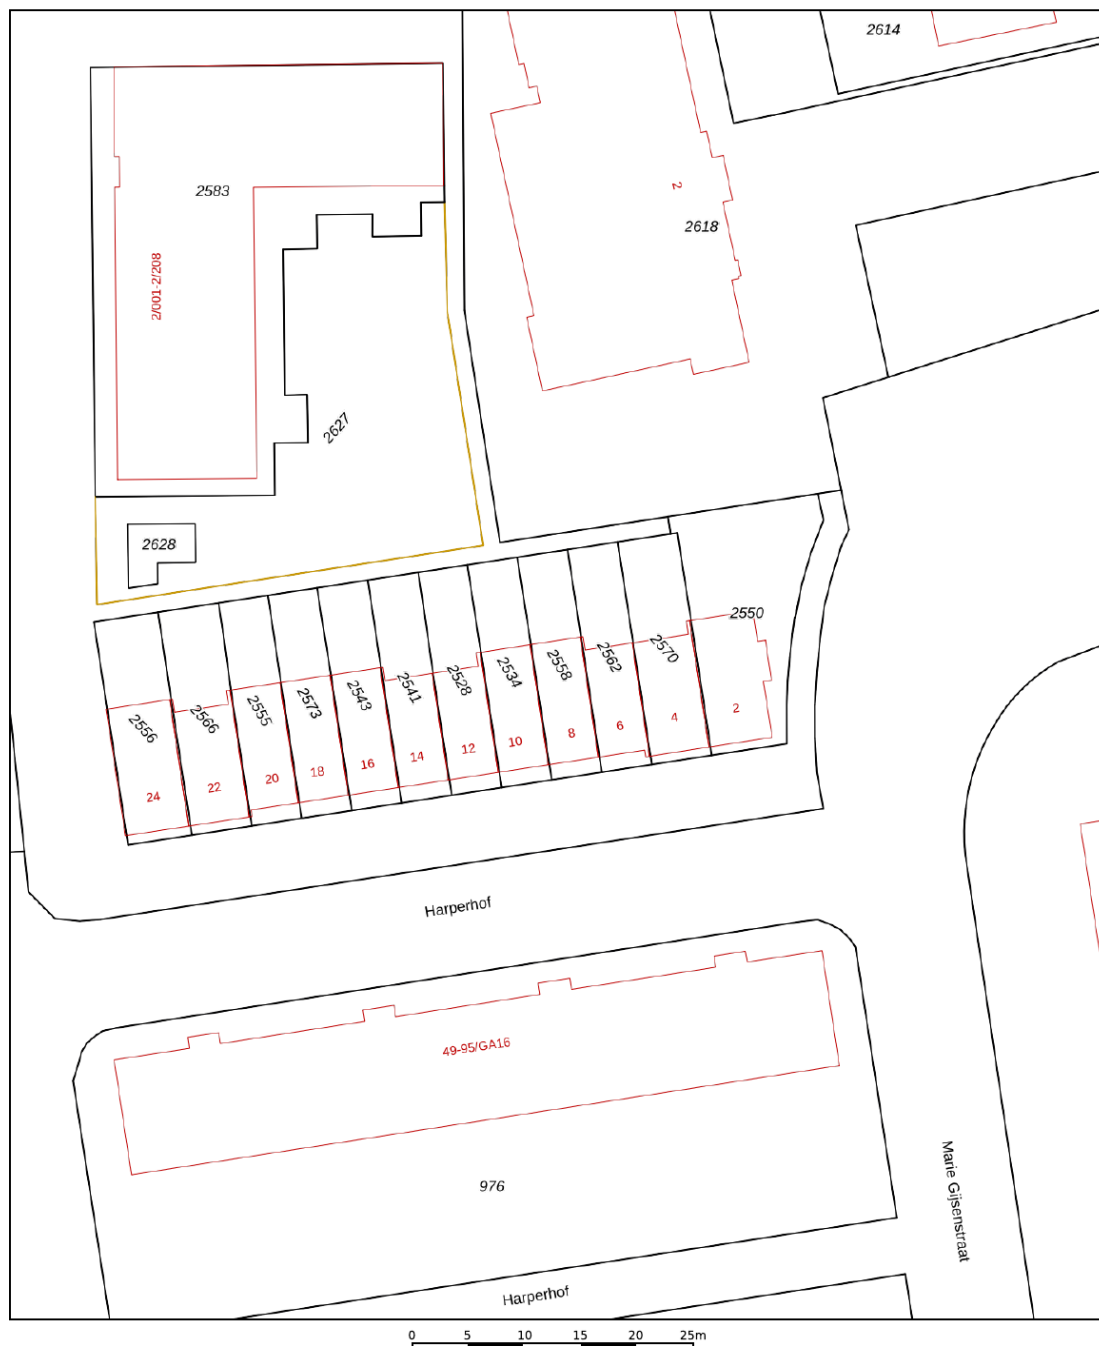

12345	Deze kaart is noordgericht	Schaal 1: 500	
25	Perceelnummer		
	Huisnummer		
	Vastgestelde kadastrale grens	Kadastrale gemeente	Boxtel
	Voorlopige kadastrale grens	Sectie	M
	Administratieve kadastrale grens	Perceel	2558
	Bebouwing		
Voor een eensluidend uittreksel, geleverd op 29 juni 2026			
De bewaarder van het kadaster en de openbare registers			
Aan dit uittreksel kunnen geen betrouwbare maten worden ontleend.			
De Dienst voor het kadaster en de openbare registers behoudt zich de intellectuele			
eigendomsrechten voor, waaronder het auteursrecht en het databankenrecht.			



Algemene informatie

De eigenaar van deze woning heeft ons gevraagd te bemiddelen bij de verkoop. Dit betekent dat wij de belangen van de verkoper behartigen. Wil je ook dat jouw belangen bij de aankoop worden behartigd door een professional? Dan raden we je aan om contact op te nemen met een NVM-makelaar en te informeren wat deze voor jou kan betekenen bij de aankoopbemiddeling.

Een bezichtiging geeft je geen optie of voorkeursrecht op de woning. De woning blijft beschikbaar voor alle geïnteresseerden totdat wij met een gegadigde in onderhandeling treden of uitdrukkelijk een optie wordt verleend.

Heb je interesse in deze woning? Laat dan eerst je financiële mogelijkheden bekijken en neem daarna contact met ons op om een bieding uit te brengen. Een bieding bestaat uit een voorstel over de prijs, de termijn van aanvaarding, de ontbindende voorwaarden en eventuele over te nemen roerende zaken. Wij bespreken jouw bieding met de verkoper en laten je zo snel mogelijk weten wat de reactie is. Voor beide partijen ontstaan pas verplichtingen uit een mondelinge overeenkomst zodra er overeenstemming is bereikt en beide partijen de koopovereenkomst hebben ondertekend.

Wanneer je samen met de verkoper tot overeenstemming bent gekomen, leggen wij de afspraken vast in een koopovereenkomst. Je ondertekent deze overeenkomst nadat je de conceptakte hebt ontvangen. In de koopovereenkomst wordt de notaris genoemd, die je zelf kunt aanwijzen. Om zekerheid te bieden voor het nakomen van jouw verplichtingen stort je binnen zes weken na ondertekening van de koopovereenkomst een waarborgsom of stel je een bankgarantie. Dit bedrag bedraagt 10% van de koopsom en wordt in beheer gegeven bij de notaris.

Deze brochure is bedoeld als hulpmiddel om je te oriënteren. De gegevens hierin zijn vaak gebaseerd op informatie die ons is aangeleverd. Het kan dus voorkomen dat tijdens een bezichtiging blijkt dat de werkelijkheid afwijkt van wat in de brochure staat. Aan dit document kunnen geen rechten worden ontleend.

Bij het kopen van een bestaande woning is het belangrijk om te weten dat de verkoper niet instaat voor normale slijtage aan materialen en installaties, afhankelijk van de leeftijd van de woning.

Deze informatie is verstrekt aan meerdere geïnteresseerden. Heb je vragen of wil je de woning bezichtigen? Neem dan contact met ons op. Een bezichtiging is vaak ook spannend voor de verkoper. Daarom waarderen we het als je jouw bevindingen binnen enkele dagen na de bezichtiging met ons deelt via een telefoontje of e-mail.

Toelichting NEN2580

De meetinstructie is gebaseerd op de NEN2580-norm en zorgt voor een eenduidige manier van meten om een indicatie te geven van de gebruiksoppervlakte. Verschillen in meetuitkomsten zijn echter niet volledig uit te sluiten, bijvoorbeeld door interpretatieverschillen, afrondingen of beperkingen bij het uitvoeren van de meting.



Thuis in hypotheeken

Financiering

Het kiezen van de juiste financiering voor de aankoop van een woning kan behoorlijk complex zijn. Door het enorme aanbod en de vele regels is het prettig om onafhankelijk advies te krijgen. Zo weet je zeker dat je de juiste keuze maakt. Daarom werkt Nuyens Makelaars samen met FAC Financieel Advies Centrum Boxtel, een onafhankelijk adviseur.

Onafhankelijk advies

Voor de aankoop van een woning heb je in de meeste gevallen een hypotheek nodig. Een hypotheek brengt langdurige financiële verplichtingen met zich mee, dus is het belangrijk om een hypotheek te kiezen die goed bij jou past. Het gaat niet alleen om hoeveel je kunt lenen; je wilt op de lange termijn ook voldoende financiële ruimte overhouden om prettig in je nieuwe huis te kunnen leven.

Door de talloze financieringsmogelijkheden en steeds veranderende regels kan het lastig zijn om de juiste keuze te maken. FAC hypotheekadvies kan je hierbij als onafhankelijk adviseur helpen en al het werk uit handen nemen. Dankzij de onafhankelijkheid en specialistische financiële kennis werkt Nuyens Makelaars samen met FAC Financieel Advies Centrum Boxtel en in het bijzonder met Jan Schoenmakers.

Jan helpt je om de meest geschikte hypotheek te kiezen en brengt ook je volledige financiële situatie in kaart. Tijdens een geheel vrijblijvend persoonlijk adviesgesprek wordt een FAC-hypotheekadviespakket opgesteld. Dit pakket geeft je inzicht in de te verwachten totale woonlasten. Het omvat onder andere:

Maximale financieringsmogelijkheid

Begroting van de aankoopkosten

Maandelijks te verwachten woonlasten

Overzicht van de verschillende hypotheekvormen

Advies over de meest passende hypotheekvorm

Zo krijg je een helder beeld van de financiële gevolgen van het kopen en bewonen van een huis. Met dit tijdige inzicht kun je teleurstellingen of problemen voorkomen.

Voordelen van de samenwerking

FAC Financieel Advies Centrum Boxtel werkt samen met verschillende hypotheekverstrekkers, banken, verzekeringsmaatschappijen en pensioenfondsen. Dankzij deze samenwerking profiteren klanten van scherpe rentetarieven en uitstekende voorwaarden.





Een huis kopen en verkopen doe je niet zomaar. Het is een van de belangrijkste periodes in je leven. Vaak ben je daarnaast ook op zoek naar een nieuw thuis. Er komt al genoeg op je af, dus wil je je geen zorgen maken over de verkoop en al het regelwerk. Alles moet goed geregeld zijn: van de voorbereiding tot de afronding, inclusief alle administratie.

Bij Nuyens zijn we thuis in Boxtel en omgeving en weten we precies wat er voor wie geschikt is. Daarnaast hebben we alle kennis en ervaring in huis om je te helpen met alles wat bij de verkoop van een huis komt kijken. We kunnen het hele traject van a tot z voor je regelen. Voel je welkom en maak het jezelf gemakkelijk. Bij ons kun je doen alsof je thuis bent.



Nuyens Makelaars

Rechterstraat 49 b
5281 BT Boxtel

Tel: 0411-676448
info@nuyensmakelaars.nl

www.nuyensmakelaars.nl