

BINNENKIJKEN


BIJ **HEERSTRAAT NOORD 74**



STEIN

**KEMPEN
OBERDORF**

046 - 45 123 49 • makelaardij@kempenoberdorf.nl
www.kempenoberdorf.nl

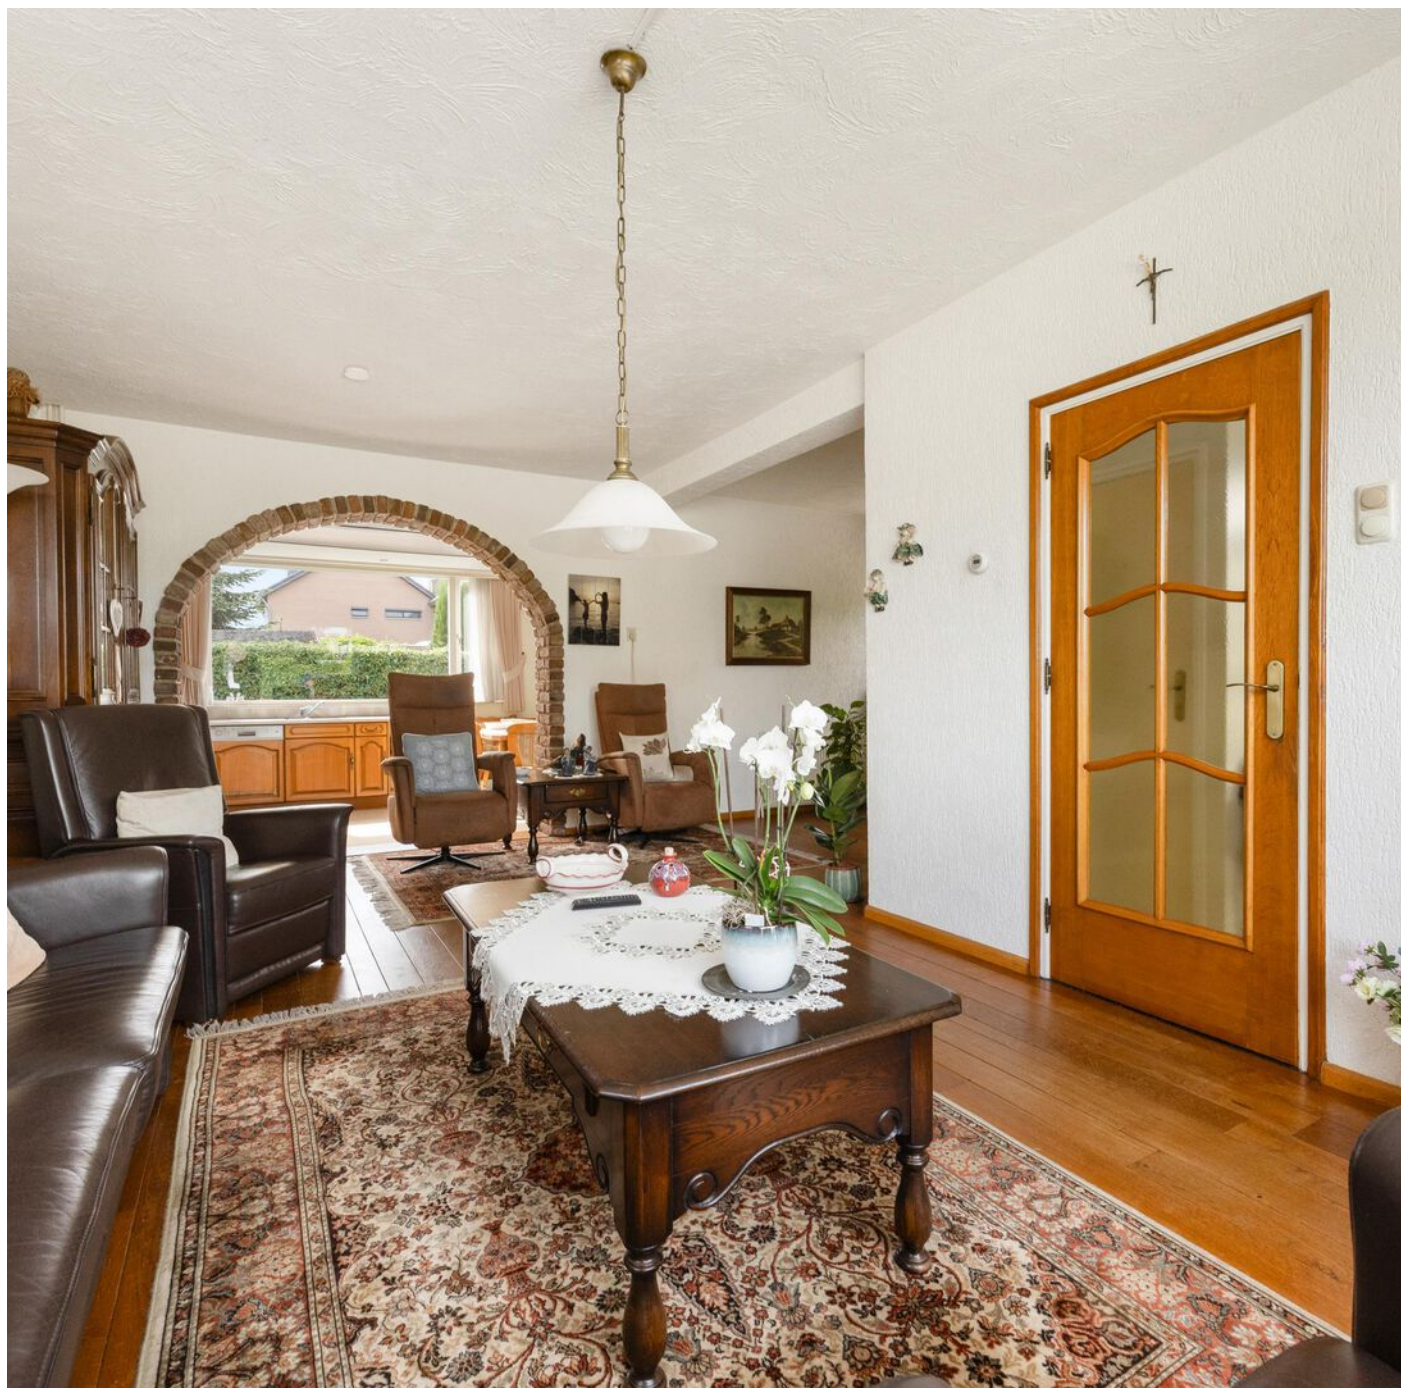

Kenmerken

Soort	eengezinswoning
Type	vrijstaande woning
Kamers	4
Slaapkamers	3
Woonoppervlakte	103 m ²
Perceeloppervlakte	281 m ²
Inhoud	547 m ³
Bouwjaar	1962
Tuin	tuin rondom
Garage	aangebouwd steen
Verwarming	c.v.-ketel
Isolatie	dubbel glas

Algemene omschrijving

Vrijstaande gezinswoning met garage en zonnige tuin, centraal gelegen in Stein.

Ruimte, comfort en volop mogelijkheden

Op een centrale locatie in Stein staat deze vrijstaande gezinswoning uit 1962. De woning is jarenlang met veel zorg bewoond door de eerste eigenaren en biedt een uitstekende basis voor nieuwe bewoners. Dankzij de praktische indeling, de lichte leefruimtes, drie slaapkamers, een ruime zolder, garage, berging en zonnige tuin is dit een heerlijk gezinshuis met volop mogelijkheden.

De woning beschikt onder andere over 15 zonnepanelen, grotendeels rolluiken, twee airco's en een HR-combiketel. Daarmee combineert deze woning het karakter van een solide gebouwd huis met het wooncomfort van nu.

Ligging

De woning ligt in een rustige en (kind)vriendelijke woonomgeving. Winkels, scholen, sport- en medische voorzieningen en openbaar vervoer bevinden zich op korte afstand. Ook de uitvalswegen richting Maastricht, Heerlen, Eindhoven en België zijn uitstekend bereikbaar.

Indeling

Begane grond

Via de entree bereikt u de hal met meterkast, toiletruimte, toegang tot de provisiekelder en de trapopgang naar de eerste verdieping.

De ruime woonkamer is heerlijk licht dankzij de grote raampartijen en biedt volop ruimte voor zowel een royale zithoek als een gezellige eethoek. De parketvloer en de authentieke glas-in-loodramen zorgen samen voor een warme en sfeervolle uitstraling.

De halfopen keuken is praktisch ingericht en voorzien van diverse inbouwapparatuur, waaronder een recent vernieuwd gastoestel met oven, vaatwasser, koelkast en afzuigkap. Ook hier zorgt de royale lichtinval voor een prettige sfeer. Vanuit de keuken heeft u direct toegang tot de oprit, de achtertuin en de aangebouwde stenen garage met daarachter een praktische berging.

Eerste verdieping

De overloop geeft toegang tot drie slaapkamers. De slaapkamer aan de voorzijde beschikt over een praktische vaste muurkast.

De badkamer is compleet ingericht met een ligbad, douche, wastafelmeubel en toilet.

Zolder

Via een vlizotrap bereikt u de ruime bergzolder. Deze verdieping biedt volop bergruimte voor het opbergen van seizoensspullen en andere zaken.

Kelder

Praktische provisiekelder, ideaal als extra bergruimte.

Deze informatie is geheel vrijblijvend, uitsluitend bestemd voor geadresseerde en niet bedoeld als een aanbod. Ten aanzien van de juistheid kan door Kempen & Oberdorf Makelaardij geen aansprakelijkheid worden aanvaard, noch kan aan de vermelde informatie enig recht worden ontleend.

Algemene omschrijving

Tuin

De verzorgde en zonnige tuin biedt privacy en is onderhoudsvriendelijk aangelegd met bestrating, gazon en vaste beplanting. Dankzij de verschillende zitmogelijkheden vindt u hier op ieder moment van de dag een fijne plek in de zon of juist in de schaduw.

Garage, berging en oprit

De woning beschikt over een aangebouwde stenen garage met daarachter een handige berging. Daarnaast biedt het perceel de mogelijkheid om opnieuw een oprit aan beide zijden van de woning te realiseren. Ook een directe toegang tot de achtertuin kan desgewenst eenvoudig weer worden aangelegd. Ideaal voor liefhebbers van extra parkeerruimte of het veilig stallen van een camper, caravan of aanhanger op eigen terrein.

Kenmerken

- Bouwjaar: 1962
- Woonoppervlakte: ca. 103 m²
- Overige inpandige ruimte: ca. 50 m²
- Perceeloppervlakte: 281 m²
- Houten kozijnen met vrijwel overal dubbel glas
- Grotendeels voorzien van rolluiken
- 15 zonnepanelen
- 2 airco's
- Remeha HR-combiketel (2015, eigendom)
- Aanvaarding in overleg

Fijn (t)huis

Bent u op zoek naar een vrijstaande gezinswoning met veel praktische ruimte, een zonnige tuin én een centrale ligging in Stein? Dan is Heerstraat Noord 74 absoluut een bezichtiging waard. Een woning waar jarenlang met veel liefde is gewoond en die klaar is voor een nieuwe generatie bewoners. Misschien wordt dit binnenkort wel úw fijne thuis.

Ter bescherming van de belangen van zowel koper als verkoper, wordt uitdrukkelijk gesteld dat een koopovereenkomst met betrekking tot deze onroerende zaak eerst dan tot stand komt nadat koper en verkoper de koopovereenkomst hebben getekend ("schriftelijkheidsvereiste"). De termijn die wordt opgenomen voor eventuele (overeengekomen) ontbindende voorwaarden (bv. Financiering) is in de regel 4 tot 6 weken na het sluiten van de mondelinge wilsovereenkomst.

De waarborgsom/bankgarantie is 10% van de koopsom. De koper dient deze 2 weken ná het vervallen van de ontbindende voorwaarden bij de desbetreffende notaris te deponeren. Koper is te allen tijde gerechtigd voor eigen rekening een bouwkundige keuring te (laten) verrichten dan wel andere adviseurs te raadplegen teneinde een goed inzicht te verkrijgen over de staat van onderhoud.

Deze informatie is door ons met de nodige zorgvuldigheid samengesteld. Onzerzijds wordt echter geen enkele aansprakelijkheid aanvaard voor enige onvolledigheid, onjuistheid of anderszins, dan wel de gevolgen daarvan. Alle opgegeven maten en oppervlakten zijn indicatief.

Deze informatie is geheel vrijblijvend, uitsluitend bestemd voor geadresseerde en niet bedoeld als een aanbod. Ten aanzien van de juistheid kan door Kempen & Oberdorf Makelaardij geen aansprakelijkheid worden aanvaard, noch kan aan de vermelde informatie enig recht worden ontleend.



KEMPEN
OVERDORF











KEMPEN
OVERDORF







Plattegronden



Deze plattegrond is met de meeste zorg samengesteld.
Er kunnen geen rechten aan worden verleend.

Plattegronden



Deze plattegrond is met de meeste zorg samengesteld.
Er kunnen geen rechten aan worden verleend.

Kadastrale kaart

Kadastrale kaart

Uw referentie: verkoop



12345

Deze kaart is noordgericht

Perceelnummer

25

Huisnummer

Vastgestelde kadastrale grens

Voorlopige kadastrale grens

Administratieve kadastrale grens

Bebouwing

Schaal 1: 500

Kadastrale gemeente Stein

Sectie B

Perceel 3564

kadaster



Voor een eensluidend uittreksel, geleverd op 3 juli 2026

De bewaarder van het kadaster en de openbare registers

Aan dit uittreksel kunnen geen betrouwbare maten worden ontleend.

De Dienst voor het kadaster en de openbare registers behoudt zich de intellectuele eigendomsrechten voor, waaronder het auteursrecht en het databankenrecht.

WONEN IN STEIN

Stein vormt sinds 1982 samen met de vroegere kleinere gemeenten Elsloo, Catsop, Meers, Kleine Meers, Maasband, Urmond, Berg aan de Maas en Nattenhoven de fusiegemeente Stein. Het inwonersaantal van deze gemeente bedraagt circa 25.000. De gemeente heeft een oppervlakte van 22,77 km² (waarvan 1,42 km² water).

Stein heeft sinds 2016 (na een grote brand in 2009) een geheel nieuw winkelcentrum met voor ieder wat wils. Tevens zijn er in Stein een haven, het recreatiepark Steinerbos en diverse sportfaciliteiten aanwezig.




Stein heeft diverse onderwijsinstellingen, waaronder basisscholen en een middelbare school. Tevens biedt Stein een rijk verenigingsleven, waar voor ieder wat wils is.

Stein is uitstekend te bereiken via openbaar vervoer en de autosnelwegen A2 en A76. Tevens is vanuit Stein België goed te bereiken.

Kortom, in de gemeente Stein is het goed toeven



Locatie

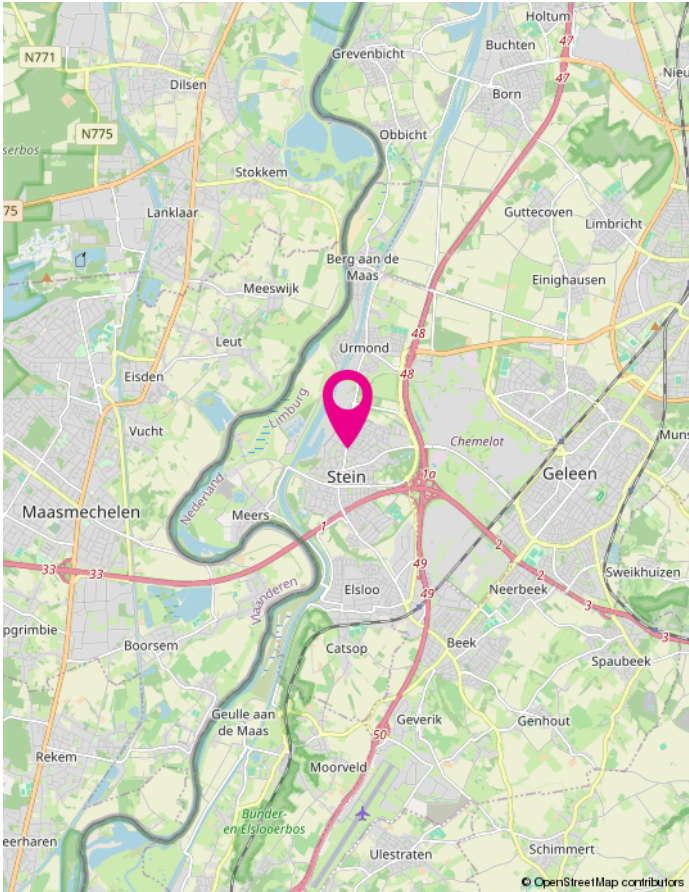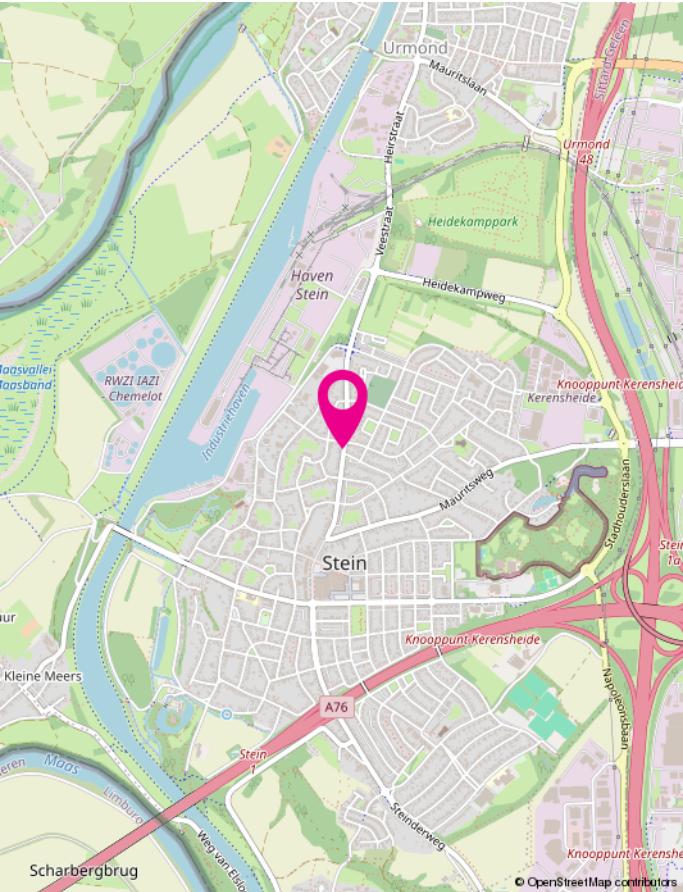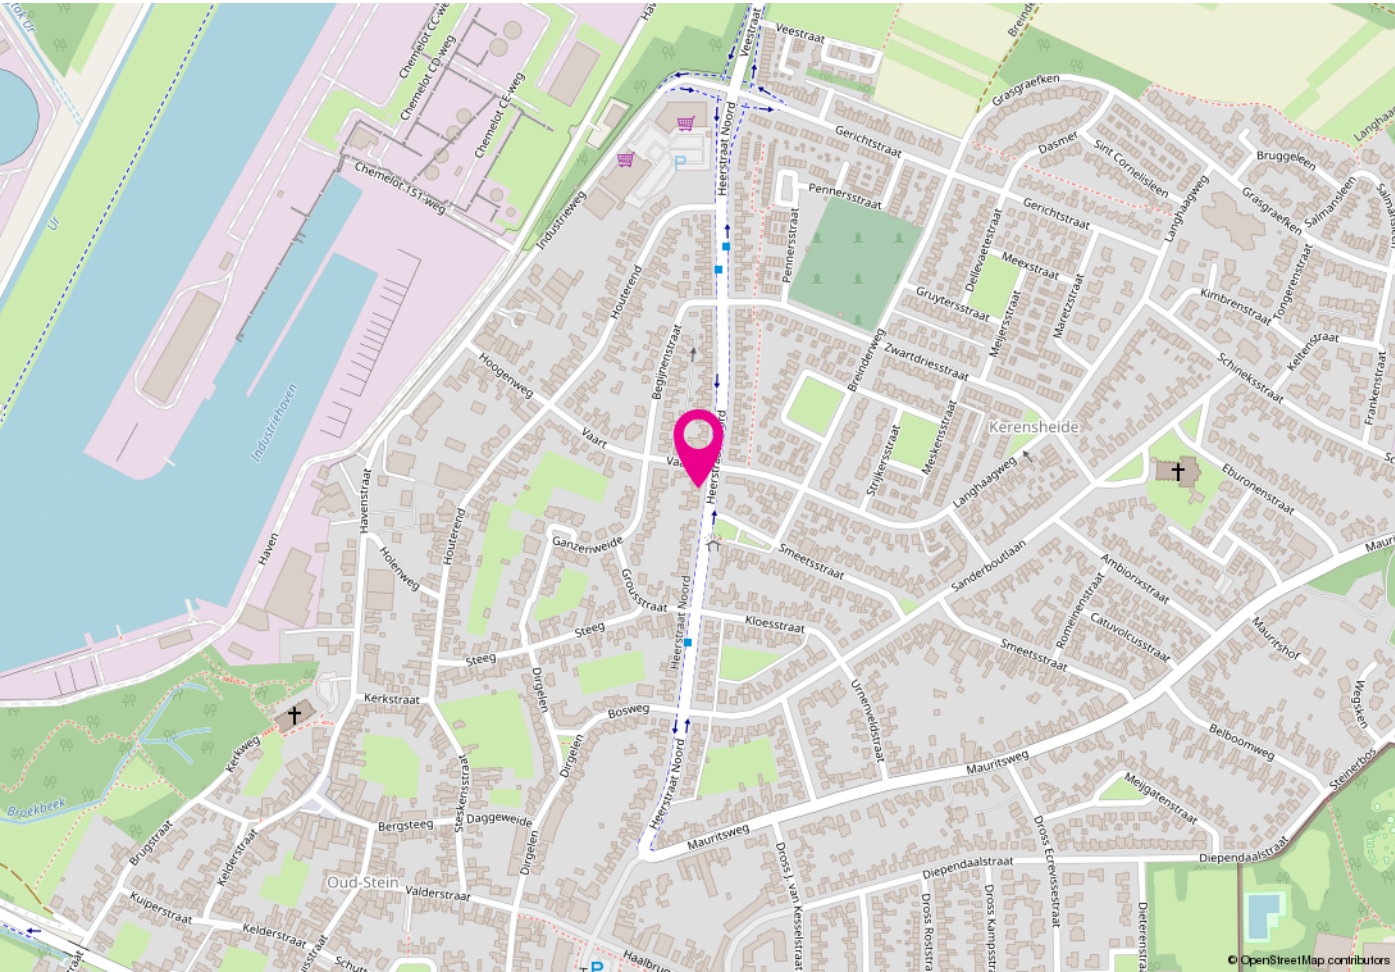

Veel gestelde vragen

Vanaf het moment dat uw interesse gewekt wordt in een woning tot het moment waarop u het contract van uw nieuwe huis tekent, loopt u tegen allerlei vragen aan. Niet zo vreemd, want een huis kopen doet u niet elke dag. Een makelaar van de NVM (Nederlandse Vereniging voor Makelaars) doet dat wel, daarom kunnen we u op de meeste vragen snel een goed antwoord geven. Hieronder beantwoorden we de 10 meest gestelde vragen zodat u weet waar u staat wanneer u op zoek gaat naar dat huis van uw dromen.

1. Wanneer ben ik in onderhandeling?

U bent pas in onderhandeling als de verkopende partij reageert op uw bod door een tegenbod te doen. U bent echter nog niet in onderhandeling als de verkopende makelaar aangeeft dat hij uw bod met de verkoper zal bespreken.

2. Mag een makelaar doorgaan met bezichtigingen als er al over een bod onderhandeld wordt?

Ja, dat mag. Een onderhandeling hoeft namelijk nog niet tot een verkoop te leiden. Bovendien kan het zijn dat de verkoper graag wil weten of er meer belangstelling is. Overigens mag ook met meer dan één gegadigde tegelijk worden onderhandeld. Een NVM-makelaar moet dit wel duidelijk melden. Vaak zal de verkopende NVM-makelaar aan belangstellenden vertellen dat een pand, zoals dat heet, 'onder bod' is. Als belangstellende mag u dan wel een bod uitbrengen, maar de makelaar mag dan pas met u in onderhandeling treden als de onderhandeling met de eerste geïnteresseerde beëindigd is. De NVM-makelaar doet geen mededelingen over de hoogte van biedingen. Dit zou namelijk overbieden kunnen uitlokken.

3. Wanneer ik de vraagprijs bied, moet de verkoper de woning dan aan mij verkopen?

Nee. De Hoge Raad heeft bepaald dat de vraagprijs moet worden gezien als een uitnodiging tot het doen van een bod. Ook als u de vraagprijs biedt, kan de verkoper dus nog beslissen of hij uw bod aanvaardt of niet, of dat hij zijn makelaar een tegenbod laat doen.

4. Kan de verkoper de vraagprijs van een woning tijdens de onderhandeling verhogen?

Ja, de verkoper kan besluiten de vraagprijs te verhogen of te verlagen. Daarnaast kunt u als potentiële koper echter ook besluiten om tijdens de onderhandelingen uw bod weer te verlagen. Zodra de verkopende partij een tegenbod doet, vervalt namelijk uw eerder gedane bod.

5. Hoe komt de koop tot stand?

Als verkoper en koper het eens zijn over de belangrijkste zaken (zoals de prijs, de opleveringsdatum en de ontbindende voorwaarden), legt de verkopende makelaar de afspraken schriftelijk vast in een koopakte. Ontbindende voorwaarden zijn hierin een belangrijk onderwerp. U krijgt als koper niet automatisch een ontbindende voorwaarde. Wilt u bijvoorbeeld een ontbindende voorwaarde voor de financiering, dan moet u dit melden bij het uitbrengen van uw bod. Het is dan ook belangrijk dat de partijen het eens zijn over aanvullende afspraken en ontbindende voorwaarden voordat de koopakte wordt opgemaakt. Zodra beide partijen de koopakte hebben ondertekend en de koper een afschrift van deze akte heeft ontvangen, treedt voor u als particuliere koper de wettelijke bedenktijd van drie dagen in werking.

Binnen deze tijd kunt u als koper alsnog afzien van de aankoop. Doet u dit niet, zijn de financiën rond en vormen ook eventuele andere ontbindende voorwaarden geen obstakel meer, dan zal op de afgesproken opleveringsdatum de overdracht plaatsvinden bij de notaris.

6. Mag een makelaar van de NVM tijdens de onderhandeling het systeem van verkoop wijzigen?

Ja, dat mag. Soms zijn er zo veel belangstellenden die de vraagprijs bieden of benaderen, dat het moeilijk te bepalen is wie de beste koper is. In dat geval kan de verkopende makelaar - in overleg met de verkoper - besluiten de lopende onderhandelingen af te breken en de biedprocedure te wijzigen om vervolgens te kiezen voor bijvoorbeeld een inschrijvingsprocedure. Hierbij hebben alle bidders een gelijke kans om het hoogste bod uit te brengen. Alvorens het systeem te wijzigen, dient de makelaar uiteraard eerst de eventueel gedane toezeggingen na te komen.

7. Mag een makelaar van de NVM een belachelijk hoge prijs vragen voor een woning?

De verkoper bepaalt in overleg met zijn NVM-makelaar waarvoor hij zijn woning verkoopt. De koper kan onderhandelen over de prijs, maar de verkoper beslist.

8. Kan ik een optie krijgen?

Nee. Een optie in juridische zin geeft een partij de keuze om door een eenzijdige verklaring een koopovereenkomst met een andere partij te sluiten. Kempen & Oberdorf werkt in de bestaande woningbouw nooit met een optie omdat de verkopende partij zichzelf dan buitenspel zet.

9. Moet een makelaar als eerste met mij in onderhandeling gaan als ik de eerste ben die belt voor een bezichtiging of als ik als eerste een bod uitbreng?

Nee. De verkopende makelaar bepaalt samen met de verkoper de verkoopprocedure. Heeft u serieus belangstelling, vraag de makelaar dan wat uw positie is. Dat kan teleurstelling voorkomen.

10. Zit de makelaarscourtage in de 'kosten koper'?

Nee. Onder 'kosten koper' vallen de kosten die de overheid koppelt aan de overdracht van een woning. Dat zijn de overdrachtsbelasting, de notariskosten voor het opmaken van de leveringsakte en de kosten voor het inschrijven daarvan in de registers. Daarnaast dient de koper rekening te houden met de (notaris)kosten voor de opmaak en inschrijving van de hypotheekakte. Heeft de verkopende partij een makelaar ingeschakeld om de woning te verkopen, dan komen de kosten hiervan voor zijn rekening. De verkopende makelaar is immers belangenbehartiger van de verkoper en niet van u als koper. Om deze reden is het doorgaans ook verstandig om zelf een makelaar van de NVM in te schakelen. De makelaarscourtage voor een aankopende makelaar komt wel voor rekening van de koper maar, valt nimmer in de ontbindende voorwaarde voor de financiering.

Meer informatie?

Wij beantwoorden uw vragen graag. U kunt ook eens kijken op de site van NVM www.nvm.nl of loopt u eens binnen bij een NVM-aankoopmakelaar in de buurt. Hij neemt graag de tijd voor u.

Welkom bij het team van Kempen Oberdorf



Kempen Oberdorf is al meer dan 100 jaar een vertrouwd en veelzijdig makelaars- en verzekeringskantoor in het hart van Sittard en Stein. Wat in 1924 begon als het assurantiekantoor van Harrie Kempen, is inmiddels uitgegroeid tot een familiebedrijf van drie generaties dat stevig geworteld is in de regio. Ons verzekerings-team bestaat uit deskundige en betrokken medewerkers die de tijd nemen om mee te denken en adviseren, met vakkennis als belangrijke pijler.

In 1999 hebben wij ons kantoor uitgebreid met de afdeling Makelaardij, en sinds 2006 zijn wij trots lid van de Nederlandse Vereniging van Makelaars (NVM). Met onze enthousiaste en deskundige aanpak hebben wij de afgelopen jaren een sterke positie opgebouwd in de Westelijke Mijnstreek. Ook binnen deze afdeling werken ervaren NVM-makelaars die u graag professioneel begeleiden.

Onze kleinschalige aanpak zorgt ervoor dat persoonlijke aandacht en betrokkenheid centraal blijven staan. Het kantoor wordt geleid door mannen en ondersteunt door mannen en vrouwen – iets waar wij met recht trots op zijn.

Bent u op zoek naar uw droomwoning, of wilt u uw huis verkopen, verhuren, verzekeren, taxeren of financieren? Dan bent u bij Kempen Oberdorf verzekeringen, hypotheke en makelaardij aan het juiste adres. We denken graag met u mee!

Overige diensten

Aankoop makelaardij

Je hebt de woning van je dromen gevonden en dan gaat de “roze bril “ op. De verkoper presenteert het huis prachtig en heeft een goed verhaal voor eventuele mindere punten. En nu? Wij kunnen je verder helpen!

Wat kun je hiervoor van ons verwachten?

Zoekopdracht aanmaken voor jou binnen ons systeem (inclusief Copaan zoekopdracht), mocht je dit nog niet gedaan hebben.

Als wij een match zien, sturen we je de informatie van de betreffende woning.

Je maakt zelf de afspraak voor de bezichtiging of wij doen dit voor jou.

Wij bezichtigen de woning ook en nemen daarna alles samen met jou door.

Wij voeren een juridisch onderzoek uit bij het kadaster (erfdienstbaarheden ed.).

Wij geven jou het advies of een bouwkundige keuring noodzakelijk is.

Wij bekijken de vraagprijs i.c.m. de reële waarde en voeren namens jou op professionele wijze de onderhandelingen.

Wij checken het koopcontract en nemen alle vragen hierover samen met jou door.

Wij regelen desgewenst de ondertekening van het koopcontract.

Wij adviseren jou (mocht je dit willen) een erkende hypotheekadviseur voor een geheel vrijblijvend en een onafhankelijk hypotheekadvies, een taxateur en een goede en goedkope notaris.

Wij controleren de leveringsakte en de afrekening van de notaris voor je.

Wij zijn samen met jou aanwezig bij de eindinspectie van de woning voordat je naar de notaris gaat.

Taxaties

Het taxeren van vastgoed kun je ook gerust aan de medewerkers van ons kantoor overlaten. Bij ons kantoor werken alleen gecertificeerde taxateurs en wij werken conform de richtlijnen van het NRVt en de Nederlandse Vereniging van Makelaars.

Derhalve worden al onze rapporten geaccepteerd door de Nederlandse financiële instellingen en overige instanties.

Verzekeringen

Wil je graag je verzekeringspakket laten nakijken (misschien kan het goedkoper...) of een gesprek over jouw toekomstige financiële situatie, bel ons dan voor het maken van een afspraak of kom langs bij ons kantoor!

Hypotheken

Ook voor een onafhankelijk hypotheekadvies kun je bij ons kantoor terecht. Rick Kempen is binnen ons kantoor opgeleid als erkend hypotheekadviseur. Hij helpt je dan ook graag verder met een deskundig hypotheekadvies! Hierbij wordt naast de maandlasten tevens gekeken naar jouw pensioensituatie, arbeidsongeschiktheid en werkloosheid.

Wens je meer info over bovenstaande diensten bel of mail ons dan voor het maken van een vrijblijvende afspraak.

KEMPEN OBERDORF

Kempen Oberdorf Makelaardij

T. 046 - 45 123 49
E. makelaardij@kempenoberdorf.nl