


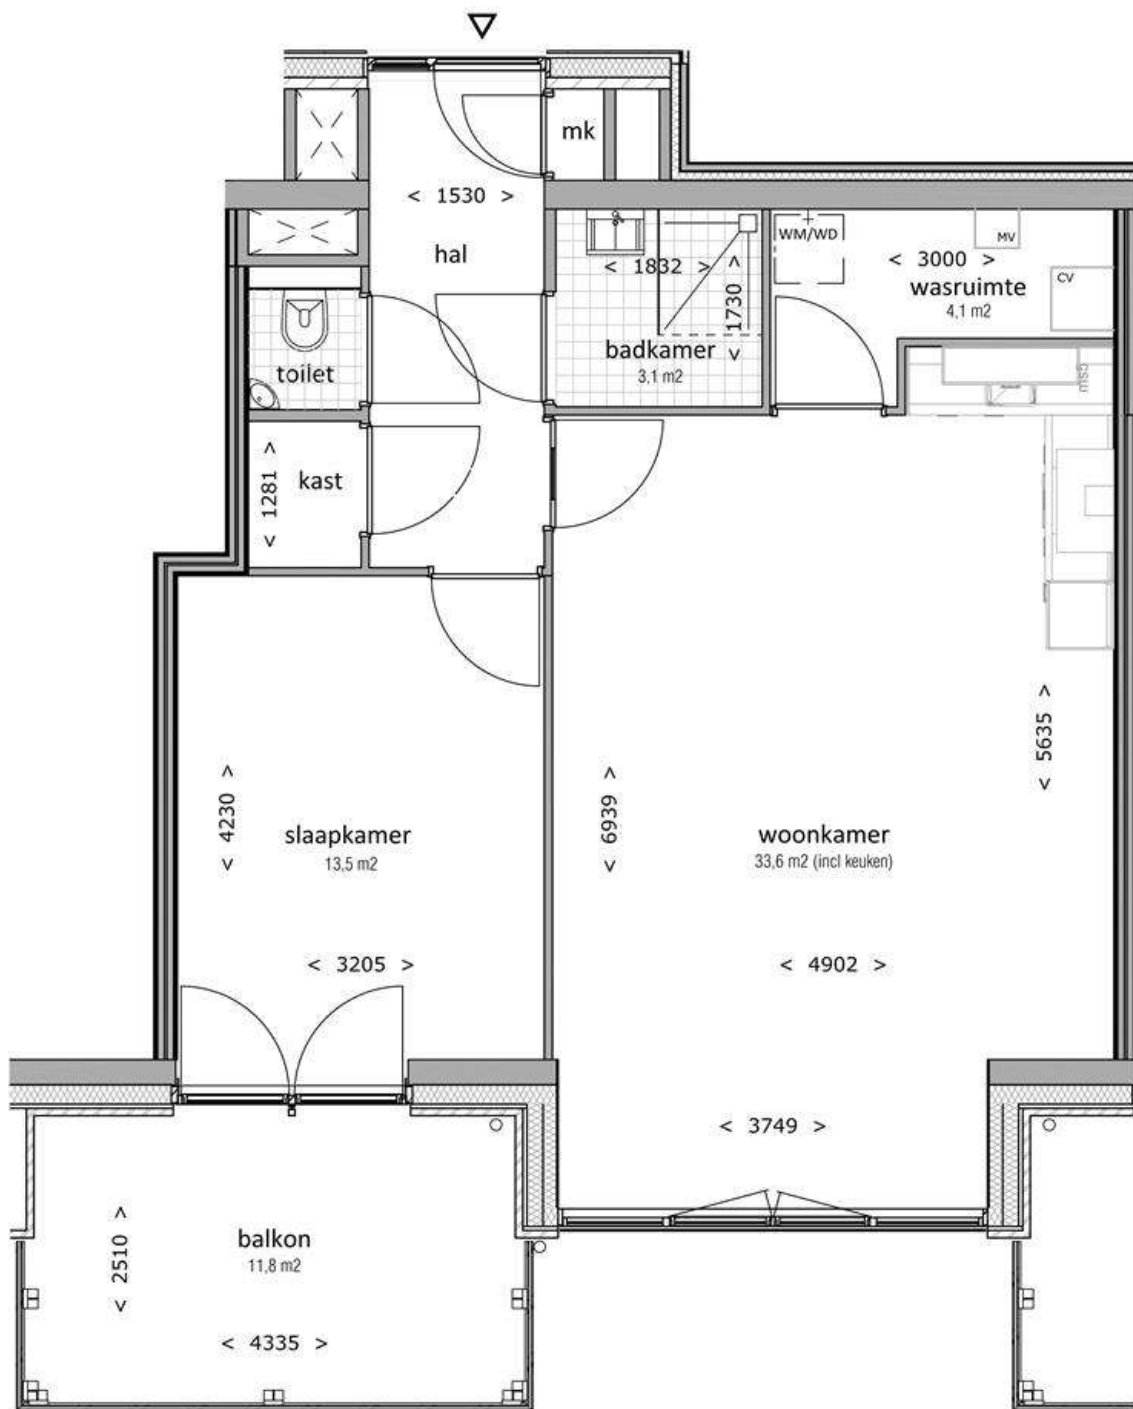

GBO: 65,7 m²

Legenda:

WM/WD aansluiting
wasmachine/wasdroger

△ entree



Let op:

- in het gebouw kunnen ook woningen in gespiegelde versie voorkomen;
- kijk voor exacte ligging van de woningadressen en buitenruimte op de verdiepingsplattegrond.

Aan deze plattegrond kunnen geen rechten worden ontleend. Wijzigingen voorbehouden.