



BERKENLAAN 211

ZUTPHEN

VRAAGPRIJS € 269.000,-- k.k.

“ ten Hag Makelaars en Financiële dienstverlening
Full service, met typisch oosterse nuchterheid ”



KENMERKEN



BOUWJAAR
1964



WOONOPPERVLAKTE
73 m²



ENERGIELABEL
E



INHOUD
253 m³



SERVICEKOSTEN
€ 274,25 p.m.



WOONLAGEN
1



OMSCHRIJVING

In een rustige en groene woonomgeving, nabij het sfeervolle oude centrum van Zutphen, ligt dit zeer fraai, volledig gerenoveerde 3-kamer HOEKAPPARTEMENT (voorheen 4 kamers). Het appartement is gelegen op de vierde woonlaag, beschikt over een balkon, privéberging op de begane grond én het complex is voorzien van een lift.

Indeling:

Begane grond:

Afgesloten entree met brievenkasten, beltableau en toegang tot de gezamenlijke fietsenstalling en de privéberging.

Vierde verdieping:

Vestibule en hal met garderobe, meterkast en toilet.

De ruime en lichte woonkamer beschikt over vaste kasten en biedt toegang tot het balkon.

Er zijn twee slaapkamers, beide voorzien van vaste kasten.

De moderne badkamer is praktisch ingericht met wastafelmeubel, designradiator, badkamerkast, design en een ruime douchehoek met glazen wand.

De dichte keuken heeft een moderne hoekopstelling en is voorzien van diverse inbouwapparatuur, waaronder een inductiekookplaat met geïntegreerde afzuiging (BORA), vaatwasser, koelkast, vrieskast en combi-oven.

Daarnaast is er een handige provisie-/wasruimte.



AANTAL SLAAPKAMERS
2



EXTERNE BERGRUIMTE
Privéberging



BERKENLAAN 211

Bijzonderheden:

Geheel voorzien van een fraaie pvc vloer

Volledig uitgerust met dubbel glas en kunststof kozijnen

Gelegen aan de groene Berkenlaan


In 2024 volledig gerenoveerd en instapklaar appartement

Nabij centrum, voorzieningen en uitvalswegen


Kortom: een zeer stijlvol en comfortabel hoekappartement op een prima locatie, waar rust, groen en de nabijheid van het centrum perfect samenkomen.

Aan deze objectinformatie kunnen geen rechten worden ontleend en deze informatie kan niet als aanbieding of offerte worden beschouwd. Indien u een aanbieding wenst, kan de makelaar deze, na goedkeuring door de opdrachtgever, op basis van specifieke gegevens verzorgen.




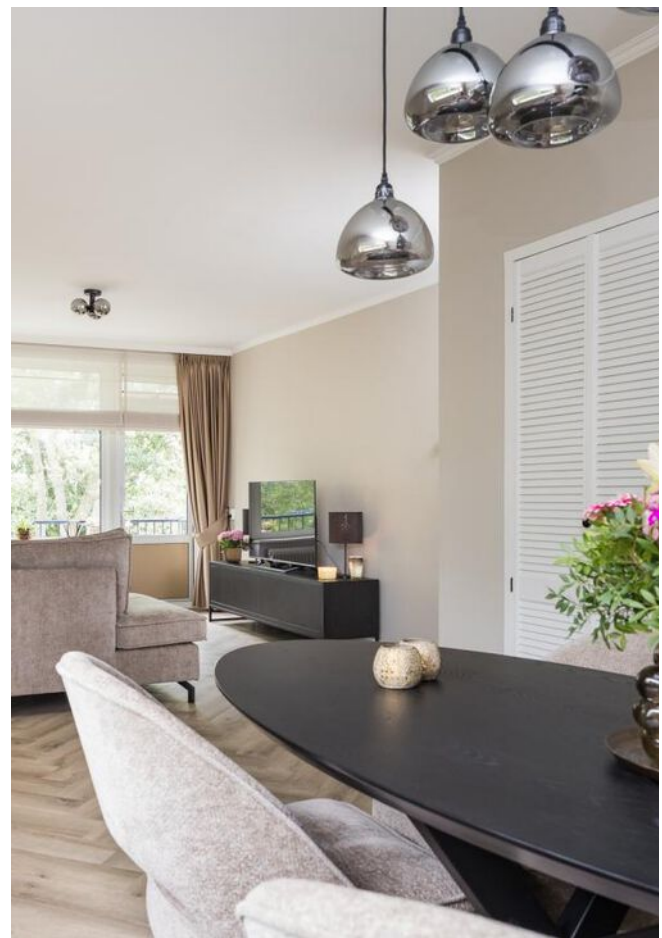



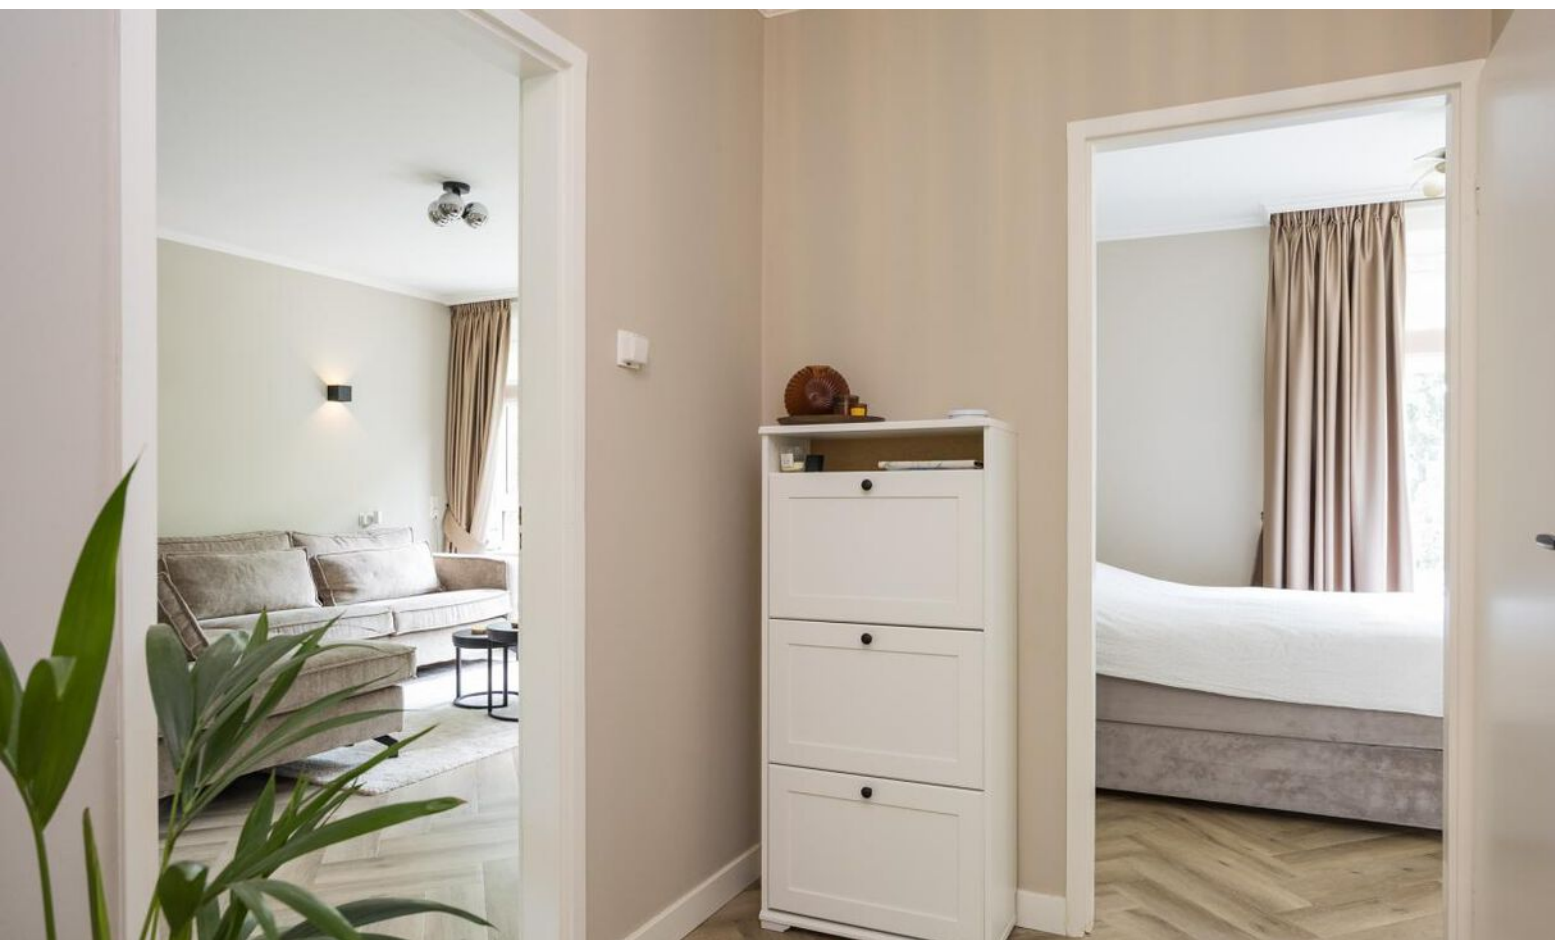



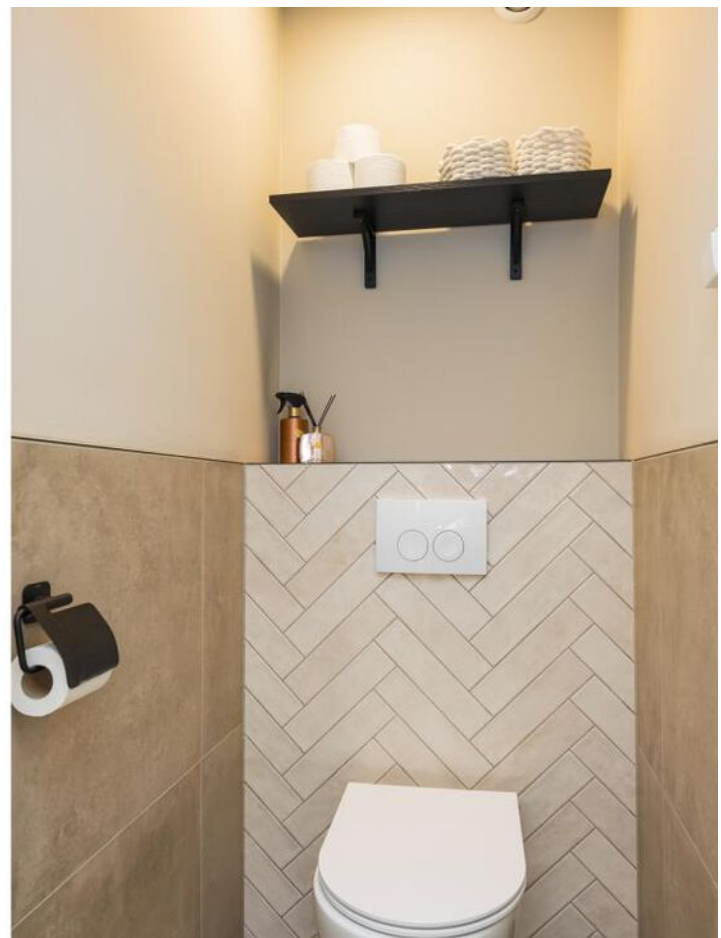



ALGEMENE VERKOOPVOORWAARDEN

Koopovereenkomst

De overeenkomst wordt gesloten op basis van een NVM-koopakte volgens het laatste model vastgelegd door de NVM, de Consumentenbond en de Vereniging Eigen Huis. Voor de verkoop zijn verkoopvoorwaarden gesteld die hieronder zijn opgenomen. Bij het uitbrengen van een bieding en het sluiten van een koopovereenkomst wordt men geacht bekend te zijn met deze verkoopvoorwaarden en deze te aanvaarden.

Waarborgsom

Op verzoek van verkoper zal bij het sluiten van de koopovereenkomst tot meerdere zekerheid voor de nakoming van de verplichtingen van koper binnen een bepaalde tijd een waarborgsom c.q. bankgarantie ter grootte van 10 procent van de overeengekomen koopsom worden verlangd.

Bouwtechnische keuring

Koper wordt in de gelegenheid gesteld de woning voor het sluiten van de koopovereenkomst te laten keuren door een erkend bouwtechnisch bureau om eventuele bouwkundige gebreken vast te stellen, danwel de woning te laten controleren op de aanwezigheid van asbesthoudende materialen en/of de grond op enige verontreiniging te laten onderzoeken. De kosten voor deze keuring komen voor rekening van de koper.


Bedenktijd

Een aspirant-koper die in zijn hoedanigheid van consument een woning koopt, krijgt drie dagen bedenktijd om de koopovereenkomst te ontbinden. Deze bedenktijd begint om 0.00 uur van de dag die volgt op de dag dat de tussen partijen opgemaakte en door beide partijen ondertekende akte (in kopie) aan de aspirant-koper ter hand is gesteld, voor welke ontvangst aspirant-koper een ontvangstbevestiging ondertekent.

Deze bedenktijd eindigt tegen 24.00 uur van de laatste dag die van de bedenktijd deel uitmaakt. Indien de bedenktijd op een zaterdag, zondag of algemeen erkende feestdag eindigt, wordt deze verlengd tot en met de eerstvolgende dag die niet een zaterdag, zondag of algemeen erkende feestdag is. De bedenktijd wordt, zo nodig, zoveel verlengd, dat daarin tenminste twee dagen voorkomen die niet een zaterdag, zondag of algemeen erkende feestdag is.

Aankoopmakelaar inschakelen


Voor deze woning treedt een medewerker van ten Hag makelaarsgroep op als verkoopmakelaar. Wij raden u aan om bij interesse in deze woning zelf ook een makelaar in te schakelen. Uw eigen aankoopmakelaar zorgt ervoor dat u de beste deal sluit en u zich niet teveel door emoties laat beïnvloeden. Hij of zij wint belangrijke informatie in over de woning zoals (verborgen) gebreken, erfdienstbaarheden, de bouwkundige staat, de omgeving en het bestemmingsplan en geeft inzicht in de reële waarde van de woning. Uw eigen aankoopmakelaar verdient zich zonder meer terug, hij of zij zal voor u de meest voordelige aankoopprijs realiseren. U koopt zekerheid én het bespaart u tijd en geld. De makelaars van ten Hag Makelaarsgroep bemiddelen ook graag voor uw aankoop wanneer u voor een woning kiest, die niet in onze portefeuille zit.

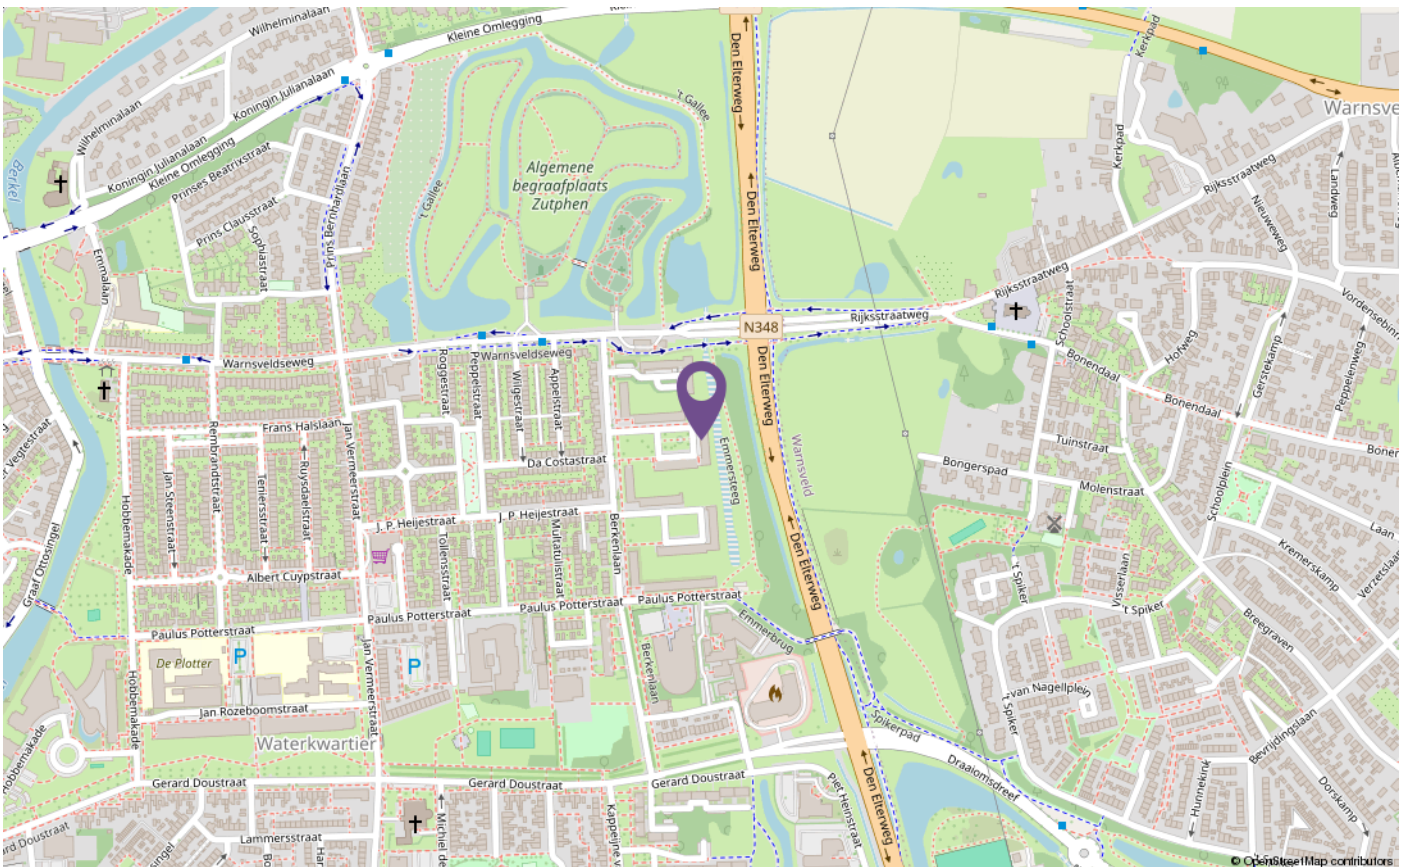

PLATTEGRONDEN



PLATTEGRONDEN

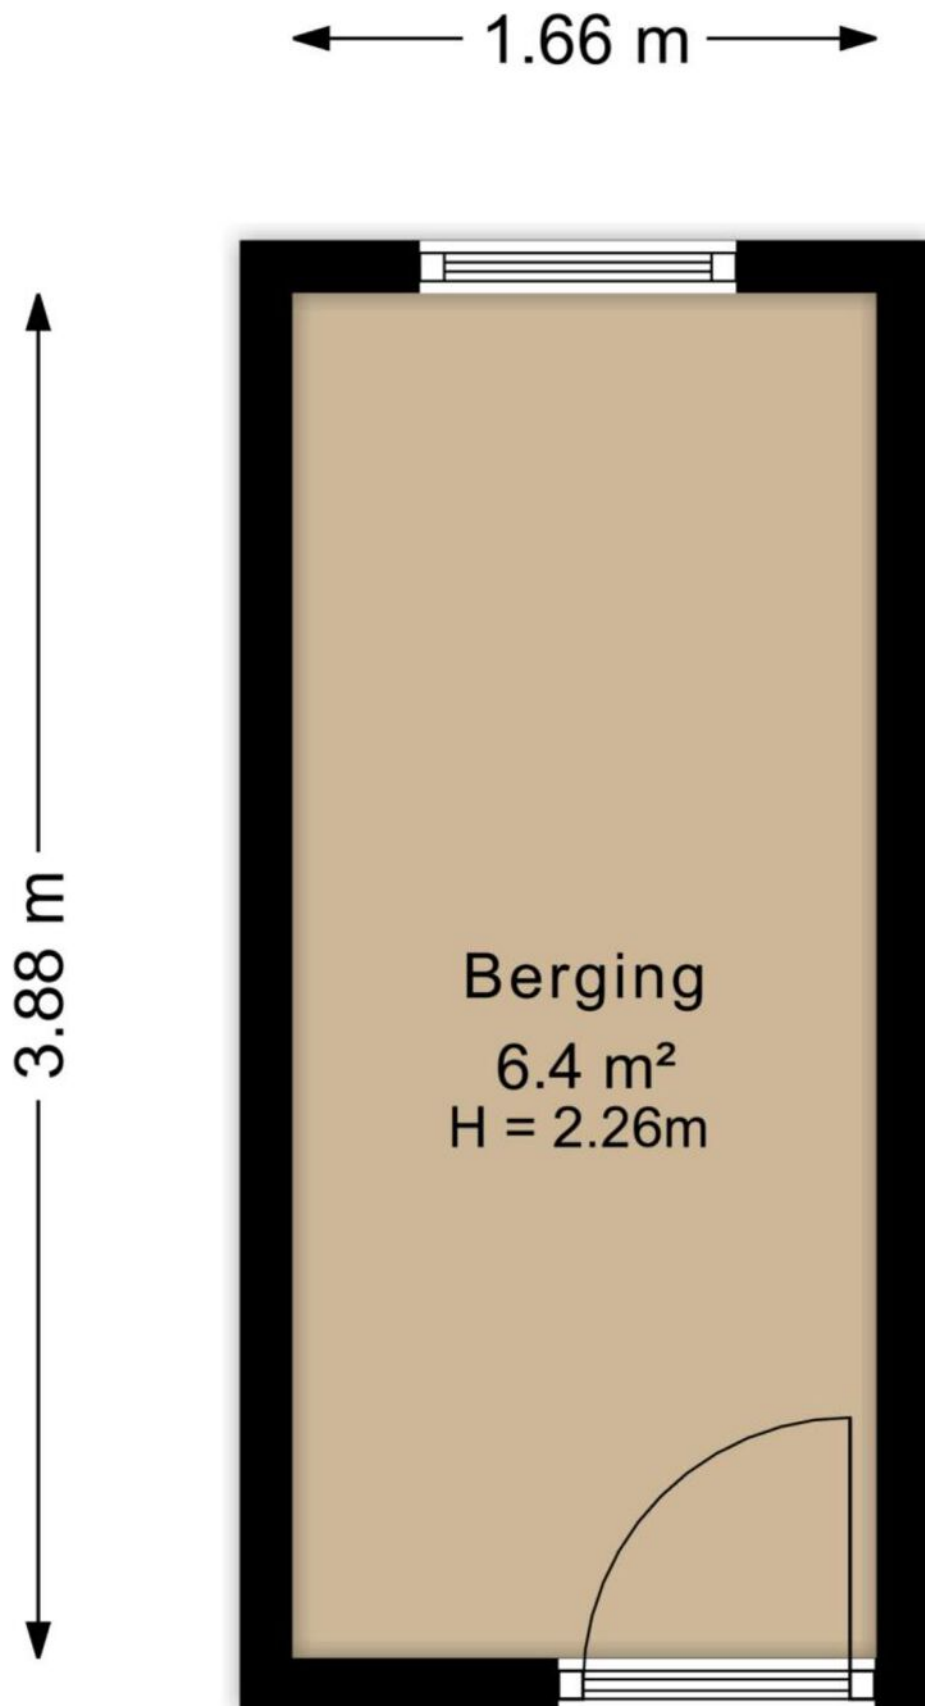

LIJST VAN ZAKEN



Lijst van zaken



Adres: Berkenlaan 211 te Zutphen

Voor de onderstaande zaken -ongeacht of ze roerend dan wel onroerend zijn- geldt dat ze soms wel en soms niet in de woning achterblijven. De lijst is bedoeld om duidelijkheid te scheppen om discussies achteraf te voorkomen.

	Blijft achter	Gaat mee	Kan worden overgenomen	n.v.t.
Woning				
<i>Interieur</i>				
Verlichting, te weten:				
- losse (hang)lampen	☐	☒	☐	☐
- lamp boven eetkamer tafel	☐	☐	☒	☐
- 2 zwarte wandlampen woonkamer	☒	☐	☐	☐
(Losse)kasten, legplanken, te weten:				
- TV meubel	☐	☐	☒	☐
- Eetkamer tafel	☐	☐	☒	☐
- Bank	☐	☐	☒	☐
Raamdecoratie/zonwering binnen, te weten:				
- gordijnrails	☒	☐	☐	☐
- gordijnen	☐	☐	☒	☐
- vouwgordijnen	☐	☐	☒	☐
- (losse) horren/rolhorren	☒	☐	☐	☐
Vloerdecoratie, te weten:				
- plavuizen / tegels	☒	☐	☐	☐
- pvc	☒	☐	☐	☐
Keuken				
Keukenblok (met bovenkasten)	☒	☐	☐	☐
Keuken (inbouw)apparatuur, te weten:				
- kookplaat (inductie met afzuiging Bora)	☒	☐	☐	☐
- koel-vriescombinatie	☒	☐	☐	☐
- vaatwasser	☒	☐	☐	☐
- combi oven	☒	☐	☐	☐
- elektrische radiator	☒	☐	☐	☐
Sanitair/sauna				
Toiletaccessoires:				
- Closetrolhouder	☒	☐	☐	☐
Badkameraccessoires:				
- douche	☒	☐	☐	☐
- wastafelmeubel	☒	☐	☐	☐
- spiegel (verwarmd)	☒	☐	☐	☐
- badkamerkast	☒	☐	☐	☐

verkoper1 paraaf
verkoper2 paraaf

koper1 paraaf
koper2 paraaf

LIJST VAN ZAKEN




Lijst van zaken



- elektrische radiator	☒	☐	☐	☐
<i>Exterieur/installaties/veiligheid/energiebesparing</i>				
(Voordeur)bel	☒	☐	☐	☐
Rookmelders	☒	☐	☐	☐
- boiler	☒	☐	☐	☐
<i>Bebouwing</i>				
Berging: deur en planken	☒	☐	☐	☐



Uw referentie: w Berkenlaan 211

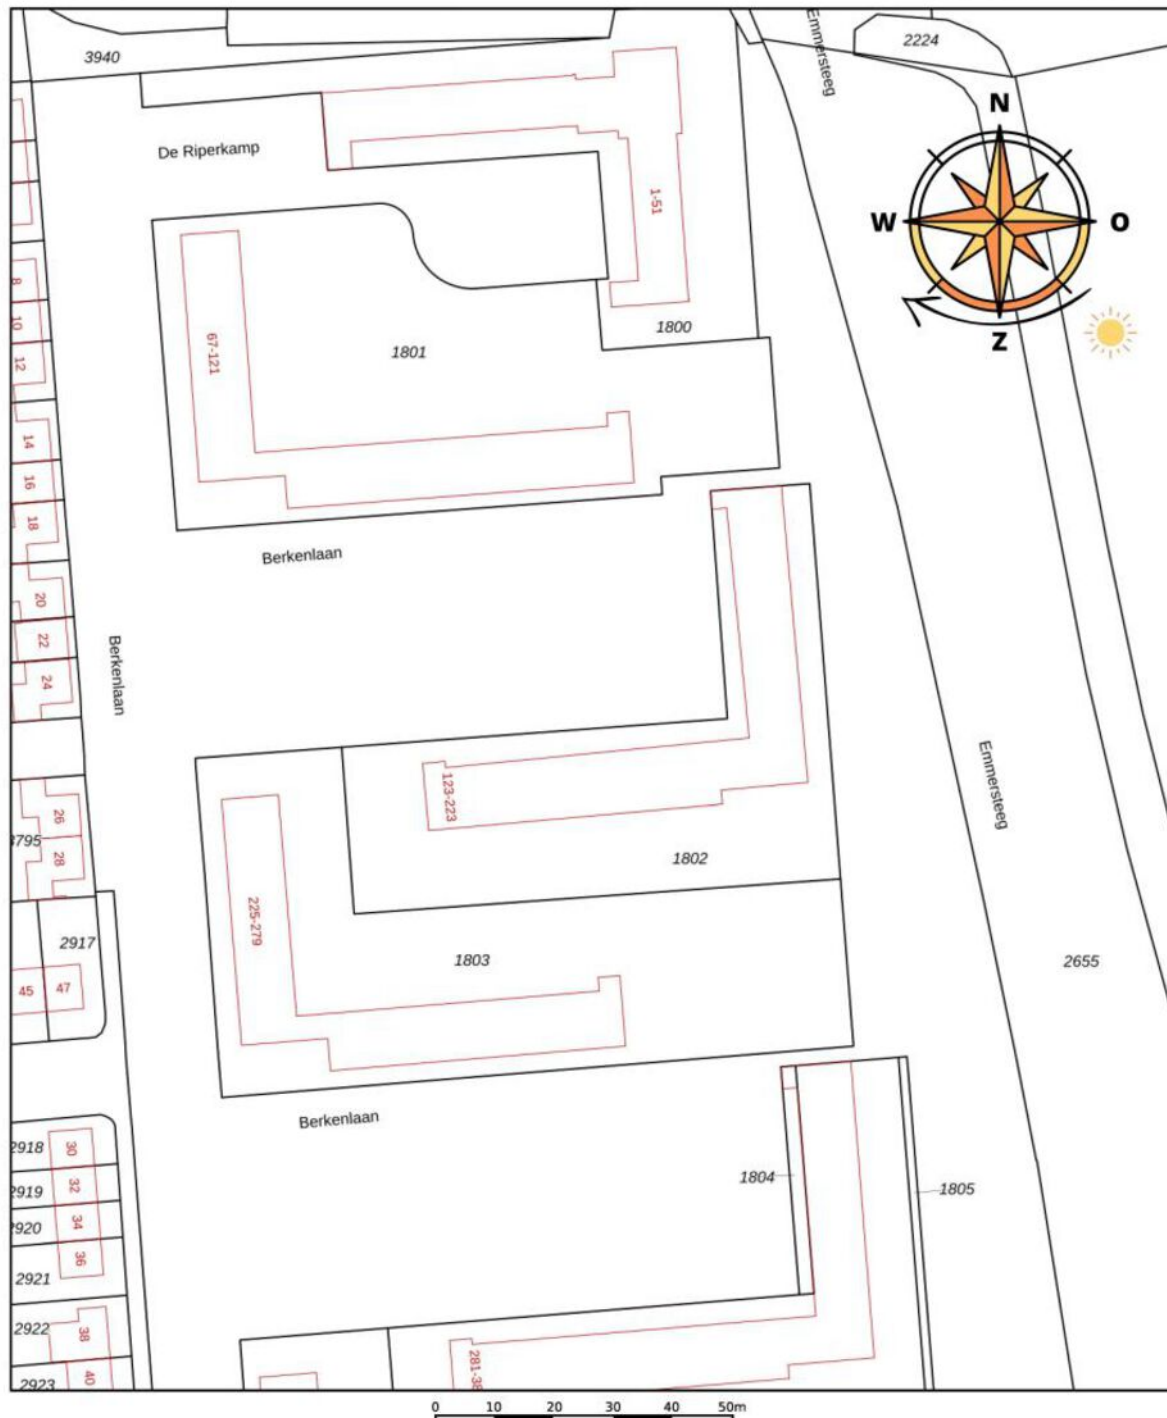

12345 Deze kaart is noordgericht Perceelnummer 25 Huisnummer — Vastgestelde kadastrale grens — Voorlopige kadastrale grens — Administratieve kadastrale grens — Bebouwing	Schaal 1: 1000 Kadastrale gemeente Zutphen Sectie N Perceel 1802	kadaster 
---	---	---

LET OP:
duurzaamheid
was nog nooit
zo eenvoudig
en lonend!

Transformeer uw huis naar een duurzaam paradijs met onze innovatieve hypotheeken en verzekeringen

Bij Hypotheeknet | ten Hag begrijpen we dat het tijd is om actie te ondernemen en een positieve impact op ons milieu te maken. Met onze duurzame hypotheeken en verzekeringen beschermt u niet alleen uw huis, maar draagt u ook bij aan een groenere toekomst.

Hypotheeken

Stelt u zich eens voor: zonnepanelen die zonne-energie opwekken, een warmtepomp die uw huis efficiënt verwarmt, en een regenwateropvangsysteem dat kostbaar water bespaart. Dit zijn slechts enkele van de vele duurzame upgrades die u met onze hypotheeken en verzekeringen kunt realiseren.

Verzekeringen

Wat maakt onze verzekeringsoplossingen voor verduurzaming zo uniek? We bieden niet alleen uitgebreide dekking voor uw duurzame investeringen, maar ook ondersteuning gedurende het hele proces. Onze deskundige adviseurs staan klaar om u te helpen bij het kiezen van de juiste dekking die aansluit bij duurzame maatregelen.

Wanneer u kiest voor Hypotheeknet | ten Hag, kiest u voor gemoedsrust en een duurzame toekomst. Onze verzekeringsoplossingen bieden niet alleen financiële bescherming, maar u levert ook een positieve bijdrage aan het milieu. Bovendien belonen we milieubewuste klanten met aantrekkelijke kortingen en beloningen.

Waarom wachten?

Neem vandaag nog de eerste stap
naar een duurzamer leven!

Bel 053-850 60 70 of bezoek onze website op
www.tenhag.nl om meer te weten te komen over de
mogelijkheden op het gebied van verduurzaming.

Arjan Bakker

Hypotheekadviseur

Vrolijk, behulpzaam en betrouwbaar. Arjan staat vanuit kantoor Enschede, Deventer en Doetinchem klaar voor iedereen en helpt je met een lach op zijn gezicht. Met zijn positieve instelling en bereidheid om mee te denken, weet hij van elke uitdaging iets moois te maken en zorgt hij voor een fijne samenwerking.



Services

Een hypotheek afsluiten doet u niet iedere dag. De hypotheekadviseurs van HypotheekNet - ten Hag gelukkig wel. Zij zorgen ervoor dat u de beste optie vindt die bij uw situatie past.

- ✓ REGIONALE KENNIS
- ✓ LANDELIJK NETWERK

Weten hoeveel u kunt financieren?

Bent u opzoek naar een nieuwe woning en benieuwd hoeveel u exact kan financieren? Neem contact met ons op!

- ✓ ONAFHANKELIJKE ADVISEURS
- ✓ GUNSTIGSTE HYPOTHEEK VOOR U



Neem contact op voor meer informatie met Arjan via:

HypotheekNet - ten Hag

053 850 6004

binnendienst@hypnet.nl of
a.bakker@tenhag.nl

HYPOTHEEKNET



Bij ons vindt u altijd de hypotheek die bij úw toekomst past!

Een hypotheek afsluiten doet u niet iedere dag. Als het goed is gaat uw hypotheek jaren mee, misschien zelfs wel voor de rest van uw leven. Daarom gaat u bij de keuze voor een hypotheek niet over één nacht ijs. U laat zich uitgebreid adviseren over de mogelijkheden, waarbij uw persoonlijke situatie en uw toekomstplannen het uitgangspunt zijn.

Kortom, voor uitgebreid deskundig hypotheekadvies gaat u naar HypotheekNet!

HypotheekNet is een onafhankelijke, landelijke keten waar de adviseurs u helpen de hypotheek te vinden die het beste bij u past. Wij behoren tot de grootste hypotheekadviseurs van Nederland.

U heeft bij HypotheekNet keuze uit alle gerenommeerde geldverstrekkers, waardoor u een goede vergelijking kunt maken. De adviseurs van HypotheekNet weten wat er speelt in de markt.

Neem gerust contact met ons op!

Bel ons voor een afspraak via telefoonnummer (053)8506004, of kijk voor meer informatie op <https://financieel.tenhag.nl/hypotheken/>

OPSTALVERZEKERING

De woning moet goed beschermd zijn tegen alle risico's van buitenaf. Graag maken wij van deze gelegenheid gebruik om u te attenderen op onze woonhuisverzekering. Deze dekt onder andere de schade als gevolg van brand, ontploffing, blikseminslag, inbraak, diefstal, storm, waterschade, rook- en roet, neervallen van luchtvaartuigen, aanrijding en aanvaring, omvallen van bomen en (indien gewenst) alle van buiten komende onheilen. De opstalverzekering kan ondergebracht worden in het door ons speciaal ontwikkelde ten Hag Privé-Pakket. Het ten Hag Privé-Pakket is een bijzonder slimme en voordelige manier van verzekeren. Vrijwel alle gangbare (gezins)verzekeringen kunnen in het pakket ondergebracht worden in drie verschillende categorieën te weten: wonen, verkeer en recreatie. Denkt u hierbij aan de inboedel-, aansprakelijkheid-, rechtsbijstand-, auto en bijvoorbeeld de doorlopende reisverzekering. Het ten Hag Privé-Pakket kent een aantal aantrekkelijke voordelen zoals:

- Pakketkorting vanaf 3 verzekeringen: Hoe meer verzekeringen er ondergebracht worden in het pakket des te hoger wordt de pakketkorting. Deze kan zelfs oplopen tot maar liefst 10 % bij 6 of meer verzekeringen.
- Termijnbetaling zonder kostenopslag: U bepaalt dus zelf of u per maand, half jaar, kwartaal of per jaar uw premie wilt voldoen. Voor de premie maakt dit geen verschil.
- Één polisblad: Al uw verzekeringen komen overzichtelijk op één polisblad, Mijn pagina: Eenvoudig en snel uw eigen polisgegevens beheren via www.financieel.tenhag.nl/
- Dekking: Zeer ruime dekking tegen alle plotselinge en onvoorziene van buiten komende onheilen voor de opstal- en inboedelverzekering



Wilt u meer weten over onze financiële dienstverlening?

Neem dan gerust contact met ons op! Indien u dit wenst kunnen wij u in een persoonlijk gesprek verder informeren over de mogelijkheden. (053) 850 60 70



INTERESSE IN DEZE WONING? NEEM CONTACT MET ONS OP!

Spitaalstraat 93 | 7201 EC | Zutphen
0575-51 63 61 | zutphen@tenhag.nl | tenhag.nl



Marc Suurmeijer
m.suurmeijer@tenhag.nl
06-14658190

Volg ons op social media!

