



Schreuder

woonwensen waarmaken

Groningen

De Savornin Lohmanlaan 50

Vraagprijs € 825.000 k.k.



☎ 050 - 526 20 00
✉ info@schreuder-makelaars.nl
🌐 www.schreuder-makelaars.nl

📍 Schreuder Makelaars
Verlengde Hereweg 20/2
9722 AC Groningen

Omschrijving

De Savornin Lohmanlaan 50 - Groningen

 165 m²

 187 m²

 6

Aan een prachtige laan in de geliefde wijk Helpman staat dit royale en karakteristieke (hoek) herenhuis, dat door zijn omvang en indeling uitermate geschikt is als ruim familiehuis. De woning beschikt onder meer over zes slaapkamers, twee badkamers, een ruime kelder en een tuin met twee bergingen. Met een woonoppervlakte van ca. 186 m² en een bouwjaar van 1939 biedt het huis veel ruimte en karakter. Ook de ligging is bijzonder prettig: in de directe omgeving bevinden zich diverse voorzieningen zoals winkels, scholen en sportfaciliteiten.

INDELING

Begane grond:

Via het tochtportaal met originele wandtegels en glas-in-loodramen komt u binnen in de hal met trapopgang, toiletruimte en toegang tot de woonkamer- en keuken. Vanuit de hal is tevens de ruime kelder met diverse compartimenten (ca. 22 m² met stahoogte) bereikbaar.

De royale doorzonwoonkamer (voorheen en suite) is bijzonder licht, met een eiken visgraat parketvloer, schouw en karakteristieke glas-in-loodramen. De openslaande deuren bieden direct toegang tot de tuin.

De dichte keuken (ca. 9 m²) is praktisch ingedeeld en voorzien van diverse inbouwapparatuur, waaronder een keramische kookplaat, koelkast, vaatwasser, elektrische oven en magnetron, aangevuld met veel kastruimte. Vanuit de keuken is eveneens de achtertuin bereikbaar.

Eerste verdieping:

Overloop met toegang tot de drie slaapkamers op deze verdieping en een tweede toiletruimte. Aan de achterzijde bevindt zich een ruime slaapkamer (ca. 18 m²) met openslaande deuren naar een breed balkon over de volle breedte van de woning (ligging op het noorden). Aan de voorzijde liggen twee slaapkamers (ca. 23 m² en ca. 7,5 m²), waarvan de grootste is voorzien van een wastafel en karakteristieke glas-in-loodramen.

De badkamer op deze verdieping is uitgerust met een douchecabine, wastafelmeubel en aansluiting voor wasmachine en droger.

Tweede verdieping:

Via de vaste trap is de tweede verdieping bereikbaar met een overloop en een ruime bergkast. Op deze verdieping bevinden zich nog drie slaapkamers. Aan de voorzijde ligt een ruime slaapkamer (ca. 17 m²) met wastafel en dakkapel voorzien van glas-in-loodramen. Daarnaast is er aan de voorzijde een kleinere slaapkamer (ca. 7,5 m²) met vaste kast. Aan de achterzijde bevindt zich een royale slaapkamer (ca. 17 m²) met dakkapel, vaste kast en wastafel.

Zolder:

Via een vlizotrap is de derde zolderverdieping bereikbaar. Deze is deels beloopbaar en biedt extra bergruimte.

BUITEN

De woning beschikt over zowel een voor- als achtertuin. De voortuin is gelegen op het zuidoosten en vormt een verzorgde entree met een prettige bezonning in de ochtend en vroege middag. De achtertuin is ca. 52 m² groot en gelegen op het noordwesten. Deze is verzorgd aangelegd met een combinatie van terras en vaste beplanting, waardoor er meerdere fijne zitplekken zijn ontstaan. Door de ligging is hier in de middag en avond zon aanwezig. De tuin is praktisch bereikbaar via een achterom en een zij-ingang en beschikt over een dubbele berging.

Kenmerken

Vraagprijs

Vraagprijs € 825.000 k.k.

Oppervlakten en inhoud

Woonoppervlakte	187 m ²
Externe Bergruimte	9 m ²
Overige inpandige ruimte	21 m ²
Perceeloppervlakte	165 m ²
Inhoud	735 m ³

Indeling

Aantal kamers	7
Aantal Badkamers	2
Badkamervoorzieningen	wastafel, douche, witgoedaansluiting, inloopdouche, mechanische ventilatie
Aantal woonlagen	3

Energie

Definitief energielabel	F 
Isolatie	gedeeltelijk dubbel glas

Kenmerken (vervolg)

Verwarming	c.v.-ketel
Warm water	c.v.-ketel
Type ketel en bouwjaar	Nefit HR Combi toestel uit 2010

Kadastrale gegevens

Helpman,	
Omvang	165 m ²
Eigendomssituatie	Volle eigendom

Buitenruimte

Ligging	in woonwijk
Tuin	voor en achtertuin

Indeling

Schuur/berging	vrijstaand hout
----------------	-----------------




Schreuder
woonwensen waarmaken










Schreuder

woonwensen waarmaken





Schreuder
woonwensen waarmaken

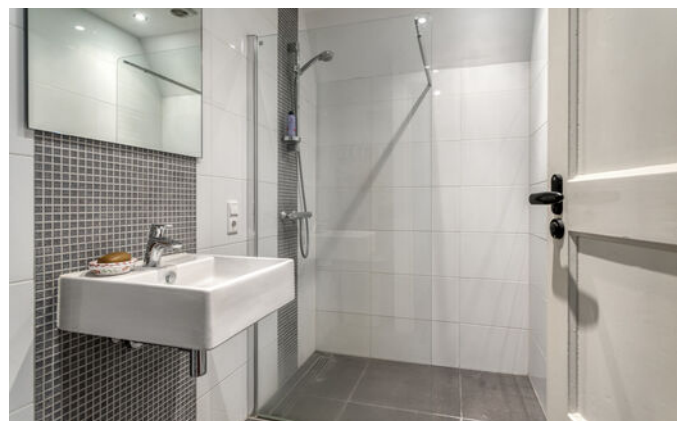




Schreuder
woonwensen waarmaken



Plattegrond

Kelder van De Savornin Lohmanlaan 50, 9722 HJ, Groningen

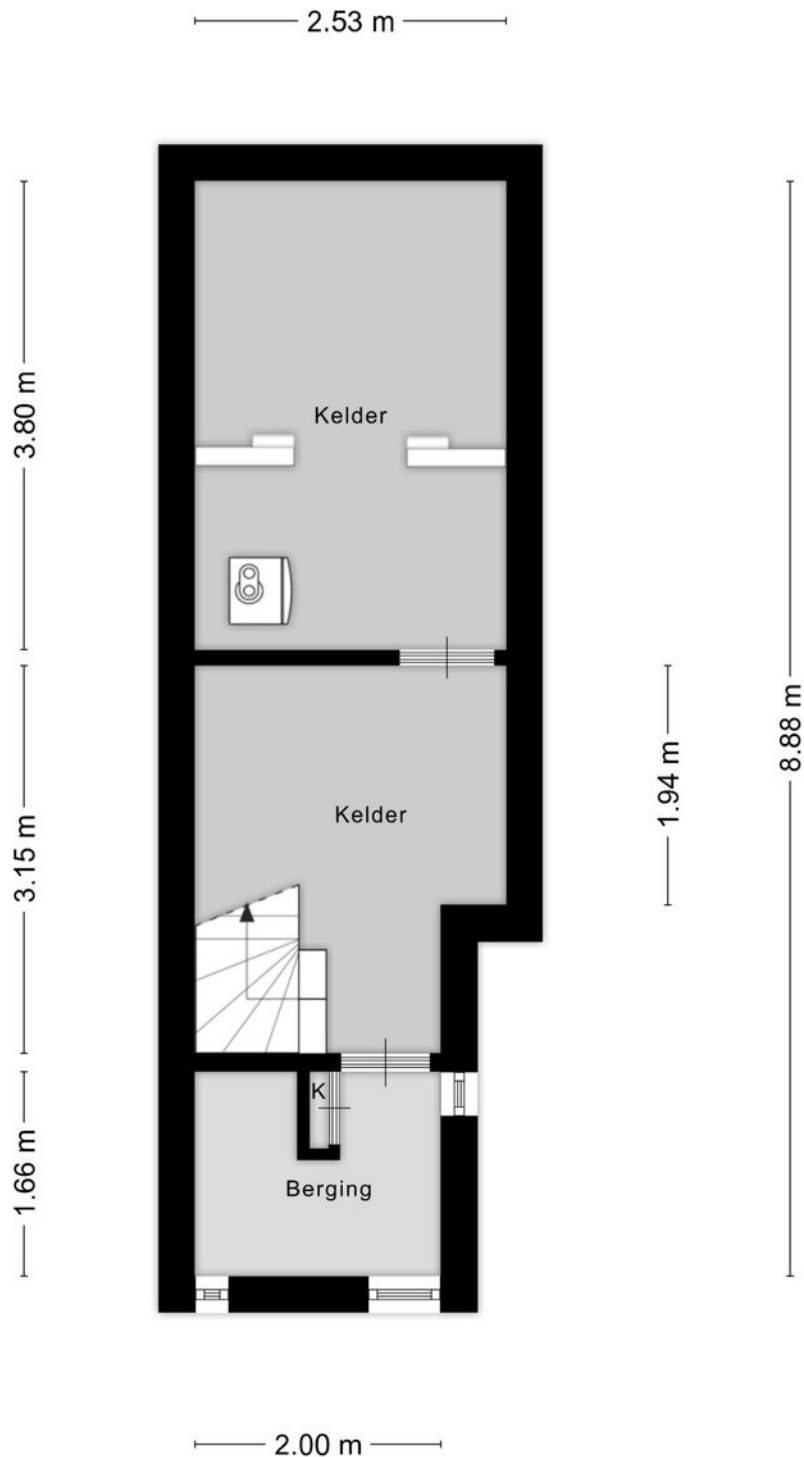


Plattegrond

Begane grond van De Savornin Lohmanlaan 50, 9722 HJ, Groningen



Plattegrond

Eerste verdieping van De Savornin Lohmanlaan 50, 9722 HJ, Groningen

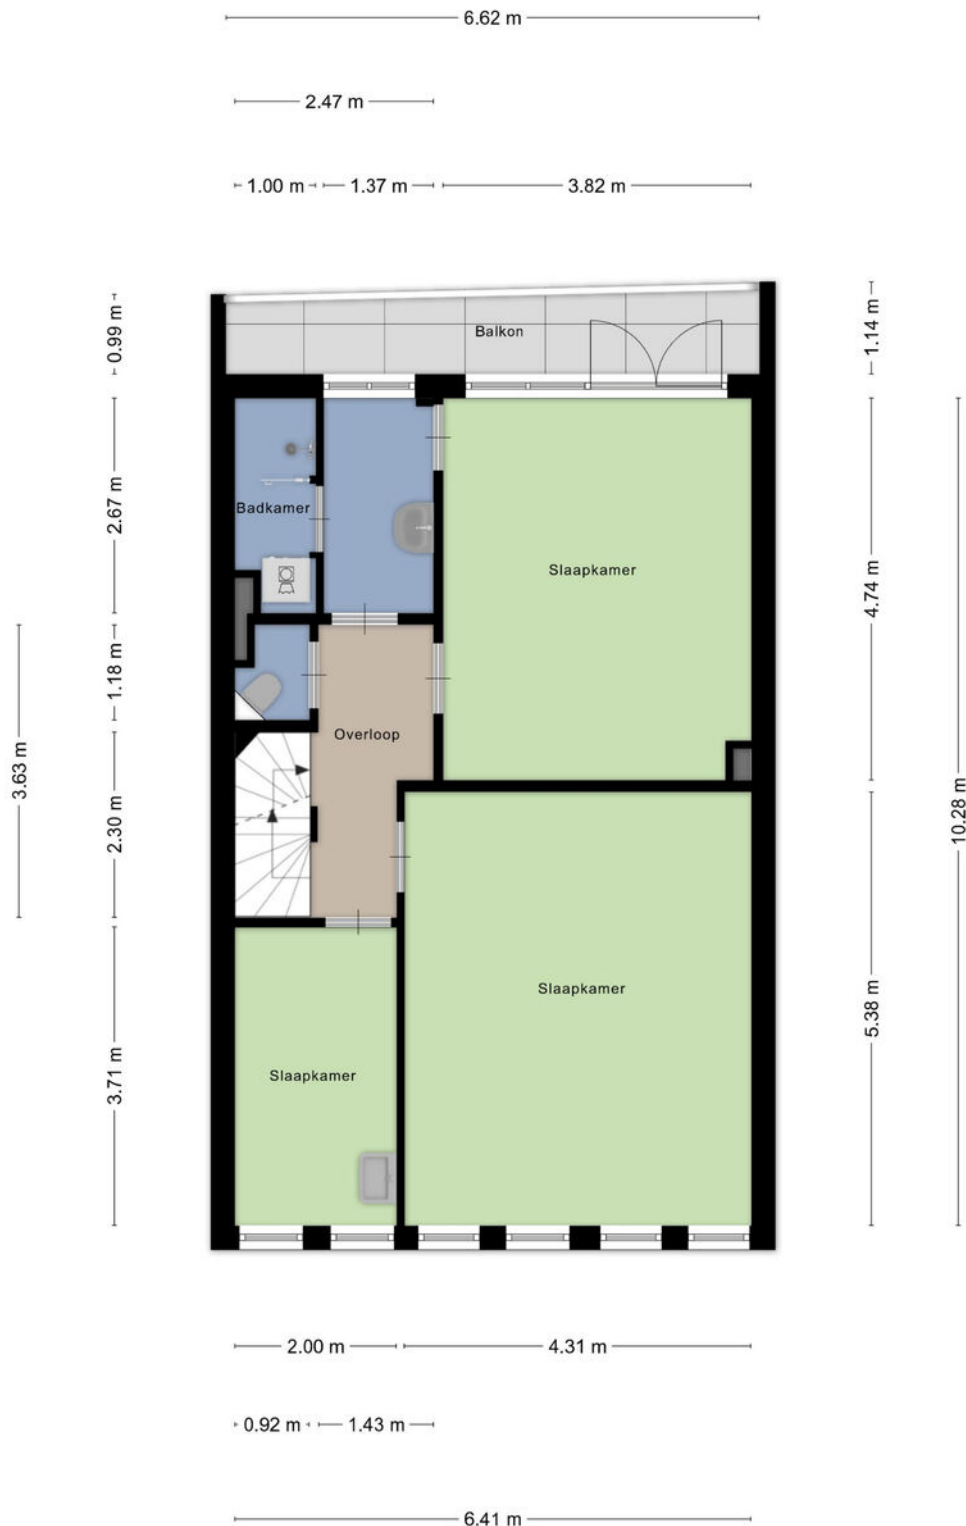


Plattegrond

Tweede verdieping van De Savornin Lohmanlaan 50, 9722 HJ, Groningen




Plattegrond

Zolder verdieping van De Savornin Lohmanlaan 50, 9722 HJ, Groningen

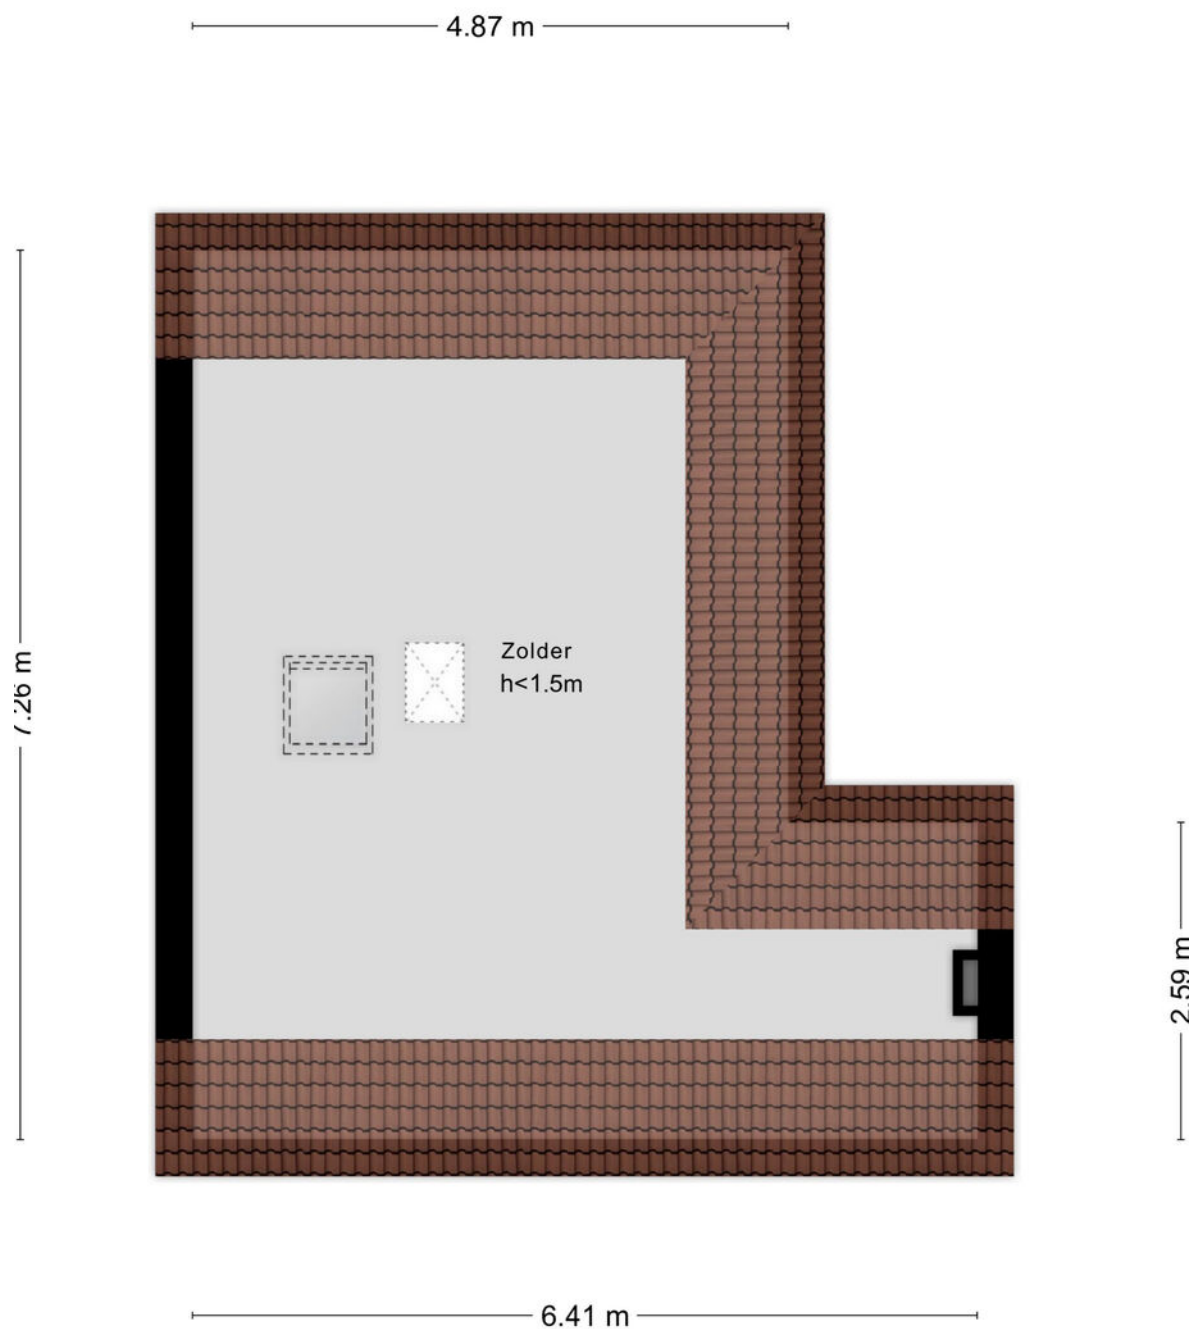

Plattegrond

Dubbele berging van De Savornin Lohmanlaan 50, 9722 HJ, Groningen

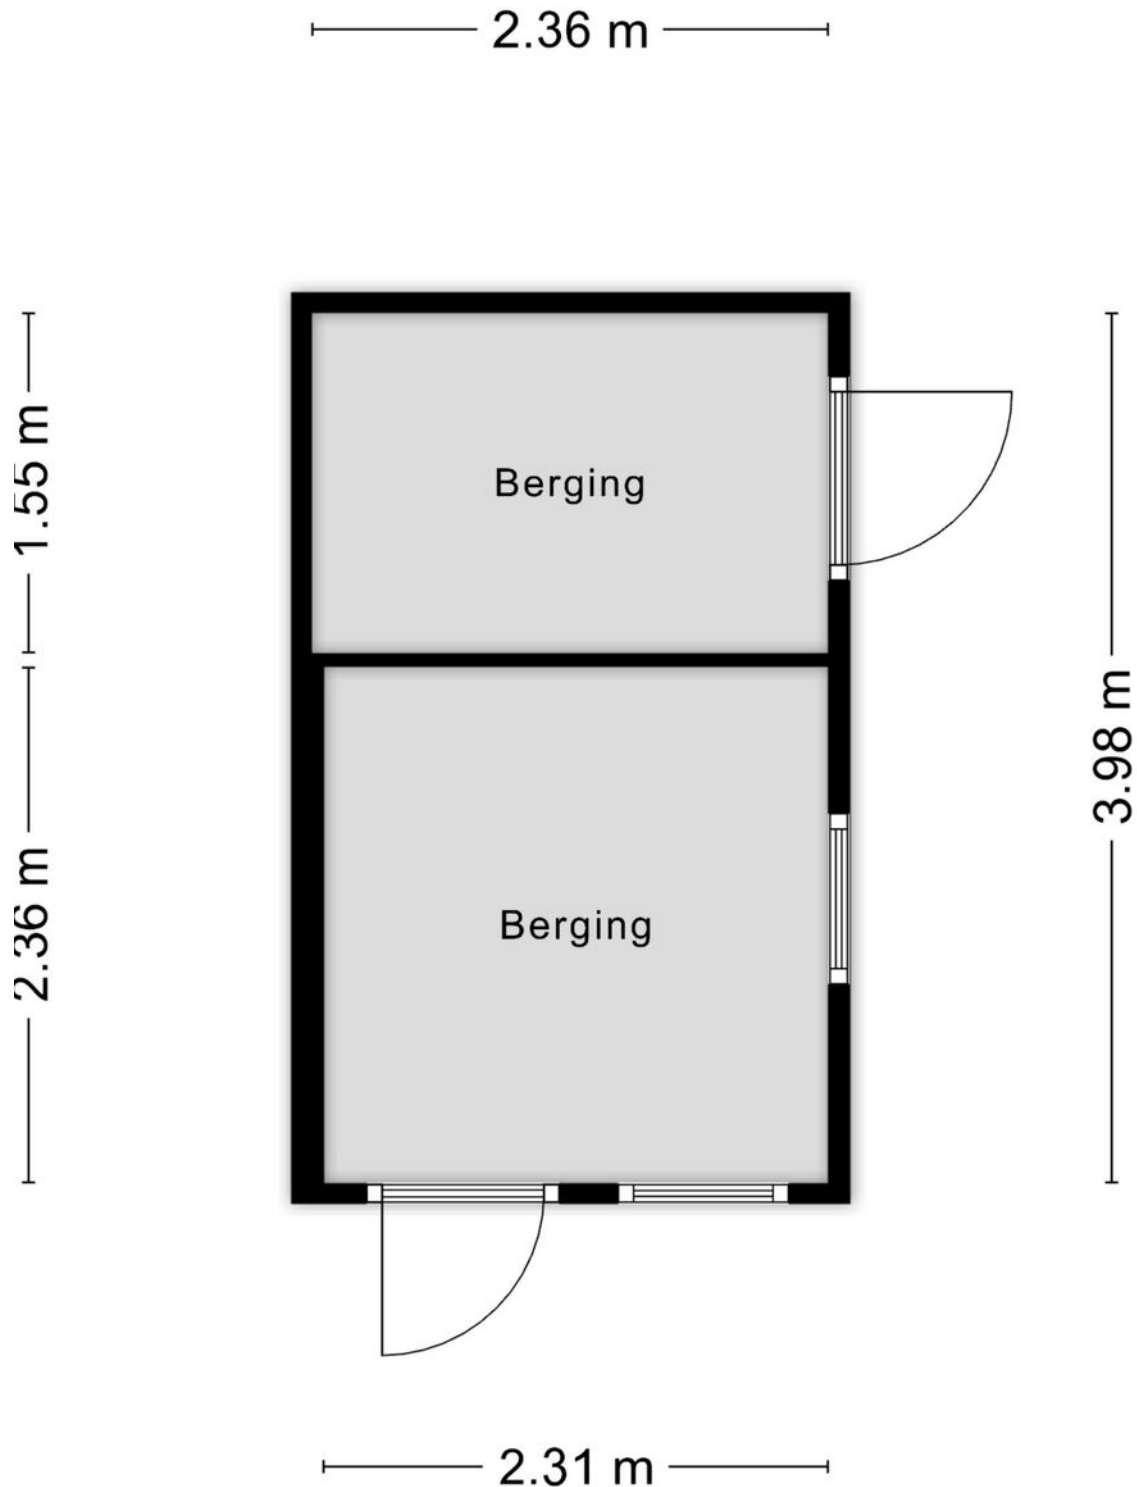

Aan de plattegronden kunnen geen rechten worden ontleend
© Zibber www.zibber.nl




Schreuder
woonwensen waarmaken



De Savornin Lohmanlaan 50

9722 HJ, Groningen

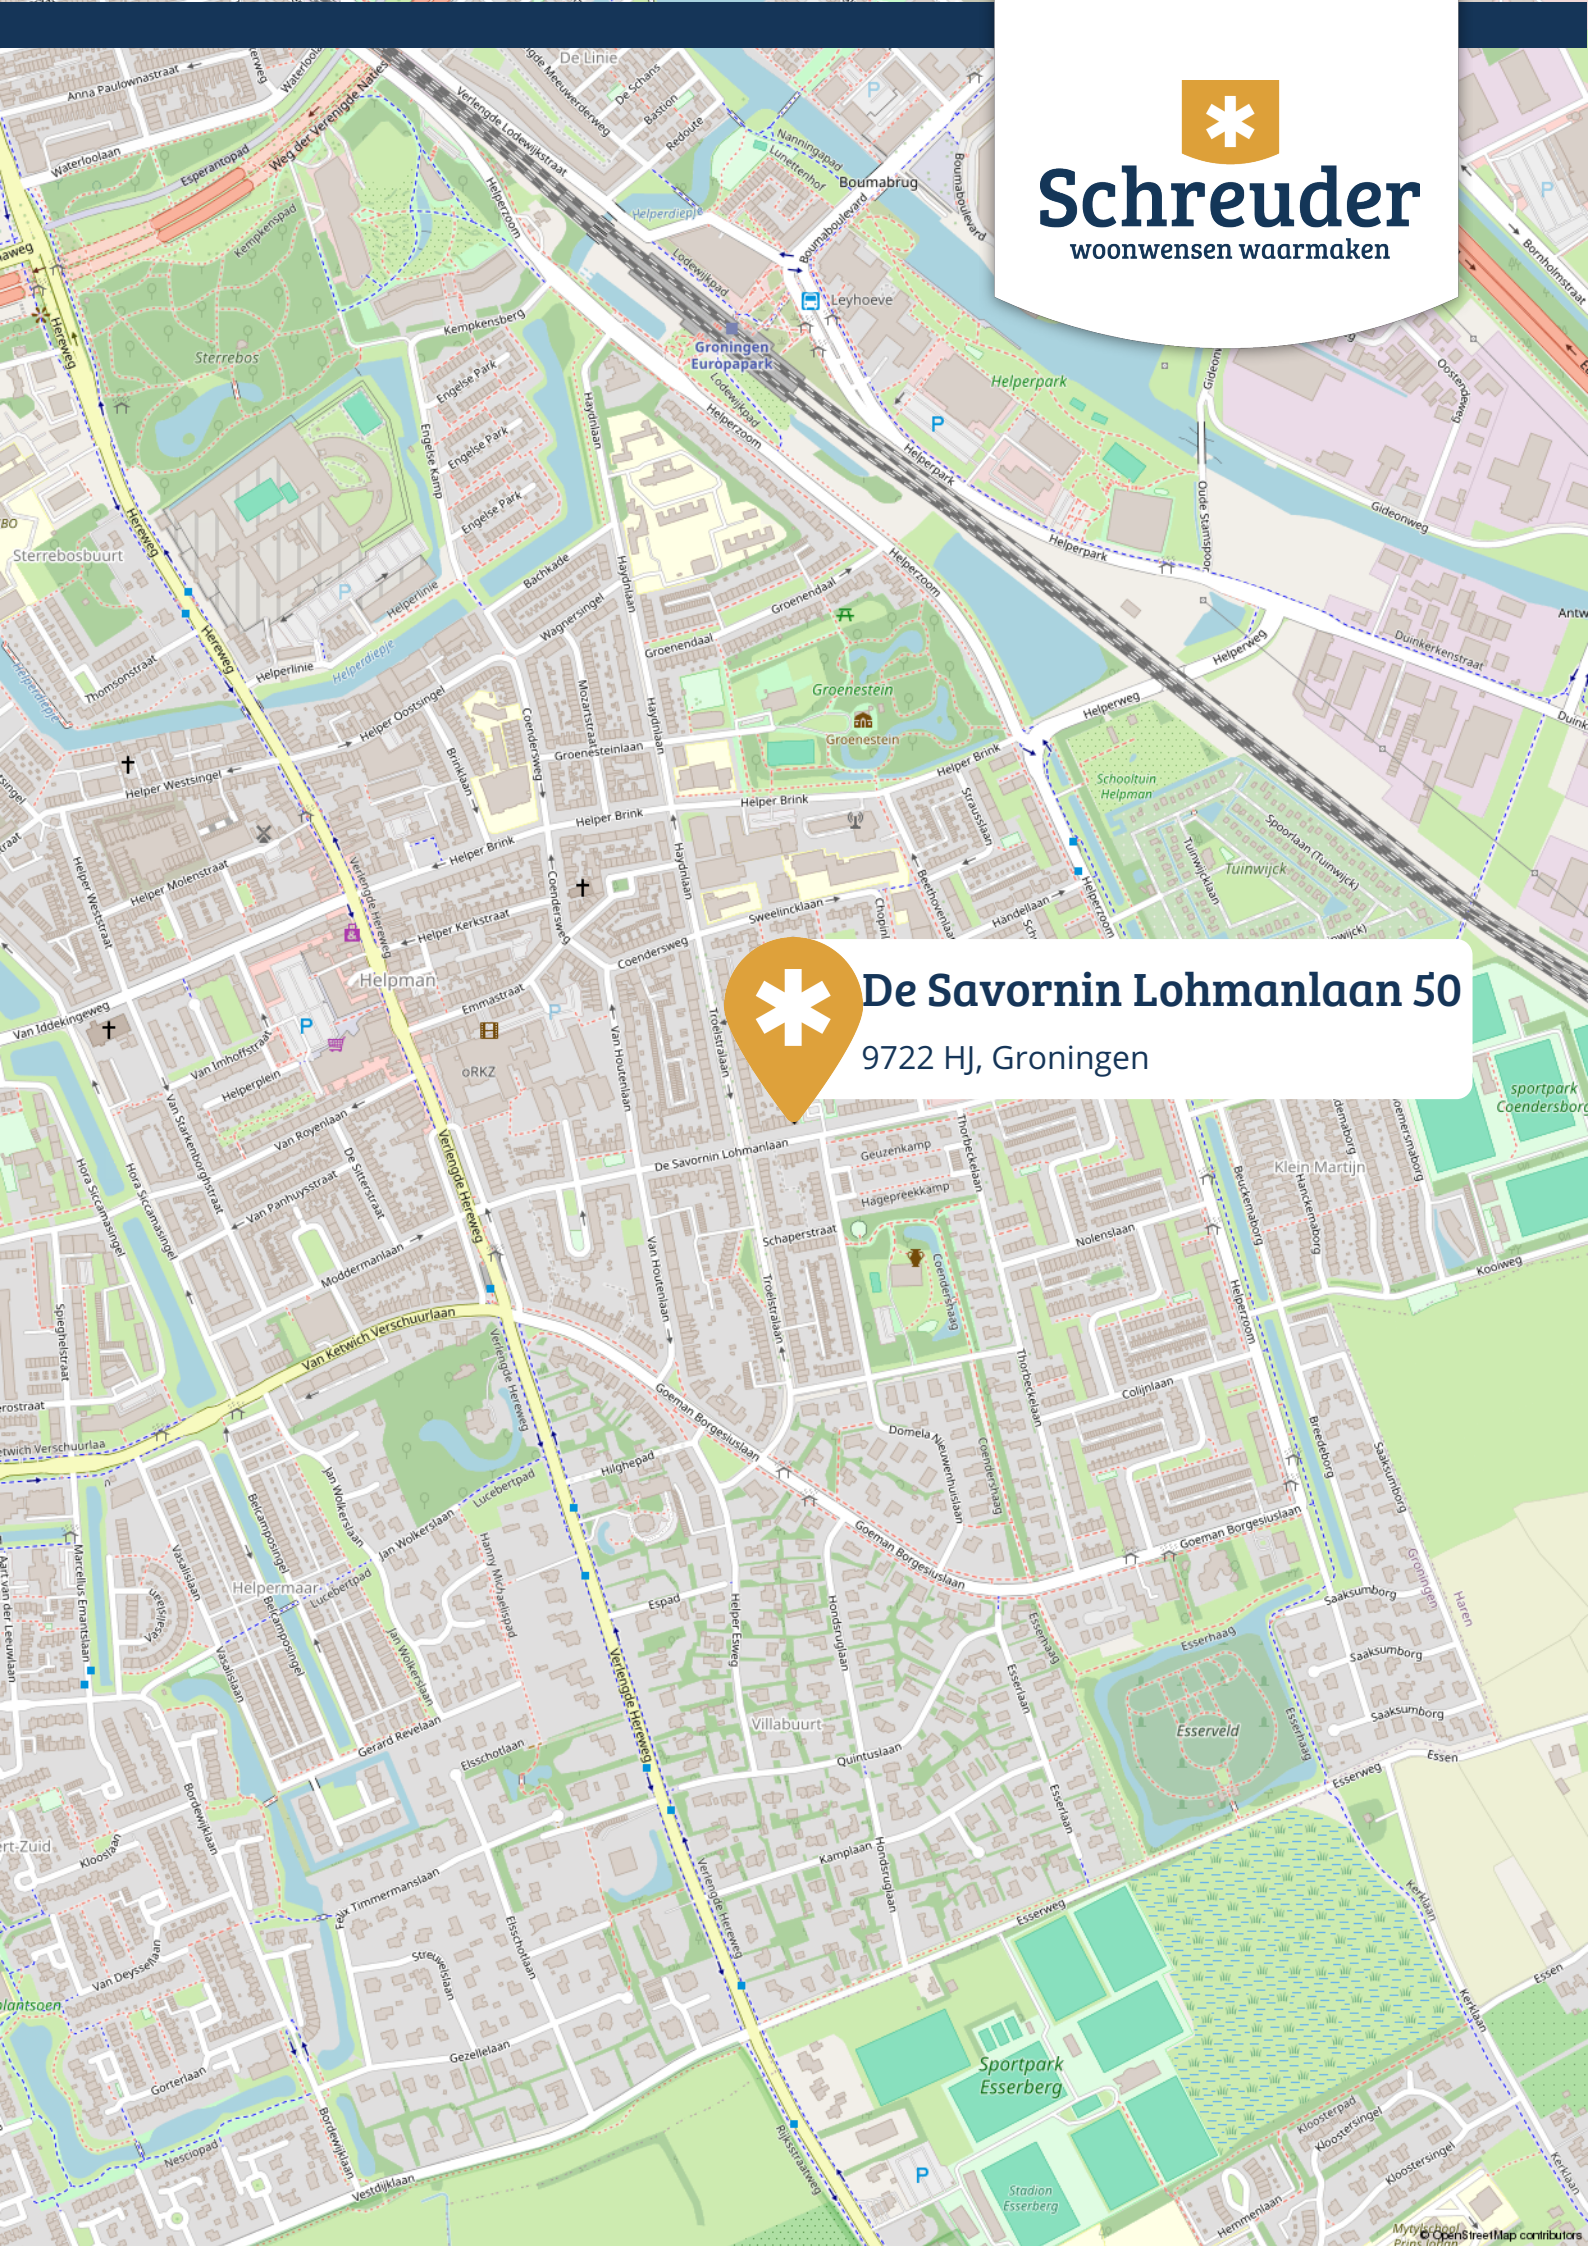

Kadastrale kaart

Rapport voor: De Savornin Lohmanlaan 50, 9722 HJ, Groningen

Kadastrale kaart

Uw referentie: verkoop/HS



12345	Deze kaart is noordgericht	Schaal 1: 500	
25	Perceelnummer		
	Huisnummer		
	Vastgestelde kadastrale grens	Kadastrale gemeente	Helpman
	Voorlopige kadastrale grens	Sectie	M
	Administratieve kadastrale grens	Perceel	5572
	Bebouwing		

Voor een eensluidend uittreksel, geleverd op 22 juni 2026
De bewaarder van het kadaster en de openbare registers

Aan dit uittreksel kunnen geen betrouwbare maten worden ontleend.
De Dienst voor het kadaster en de openbare registers behoudt zich de intellectuele eigendomsrechten voor, waaronder het auteursrecht en het databankenrecht.

Lijst van zaken

Blijft achter Gaat mee Ter overname NVT

Woning - Interieur			
(Voorzet) openhaard met toebehoren	✓		
Allesbrander			✓
Houtkachel			✓
(Gas)kachels			✓
Designradiator(en)			✓
Radiatorafwerking	✓		
Verlichting, te weten			
- inbouwspots/dimmers	✓		
- opbouwspots/armaturen/lampen/dimmers	✓		
- losse (hang)lampen		✓	
-			✓
-			✓
(Losse)kasten, legplanken, te weten			
- Kasten strijkkamer	✓		
-			✓
Raamdecoratie/zonwering binnen, te weten			
- gordijnrails	✓		
- gordijnen	✓		
- overgordijnen	✓		
- vitrages	✓		
- rolgordijnen	✓		
- lamellen	✓		
- jaloezieën	✓		
- (losse) horren/rolhorren	✓		
-			✓
-			✓

Lijst van zaken

Blijft achter Gaat mee Ter overname NVT

Vloerdecoratie, te weten

- vloerbedekking	✓	
- parketvloer	✓	
- houten vloer(delen)	✓	
- laminaat		✓
- plavuizen	✓	
-		✓
-		✓

Overig, te weten

- spiegelwanden	✓	
- schilderij ophangstelsel		✓
-		✓
-		✓
-		✓
-		✓

Woning - Keuken

Keukenblok (met bovenkasten)

✓

Keuken (inbouw)apparatuur, te weten

- kookplaat	✓	
- (gas)fornuis		✓
- afzuigkap	✓	
- magnetron	✓	
- oven	✓	
- combi-oven/combimagnetron		✓
- koelkast	✓	
- vriezer		✓

Lijst van zaken

	Blijft achter	Gaat mee	Ter overname	NVT
- koel-vriescombinatie				✓
- vaatwasser	✓			
- Quooker				✓
- koffiezetapparaat				✓
- De twee vriezers in de kelder	✓			
-				✓
Keukenaccessoires, te weten				
- Quooker	✓			
-				✓
-				✓
-				✓
-				✓
-				✓
-				✓
-				✓
Woning - Sanitair/sauna				
Sauna met toebehoren				✓
				✓
				✓
Toilet met de volgende toebehoren				
- toilet				✓
- toiletrolhouder	✓			
- toiletborstel(houder)				✓
- fontein				✓
-				✓
-				✓

Lijst van zaken

Blijft achter Gaat mee Ter overname NVT

Badkamer met de volgende toebehoren			
- ligbad			✓
- jacuzzi/whirlpool			✓
- douche (cabine/scherf)			✓
- stoomdouche (cabine)			✓
- wastafel			✓
- wastafelmeubel			✓
- planchet			✓
- toiletkast			✓
- toilet			✓
- toiletrolhouder			✓
- toiletborstel(houder)			✓
-			✓
-			✓
Woning - Extérieur/installaties/veiligheid/energiebesparing			
Schotel/antenne			✓
Brievenbus			✓
Kluis			✓
(Voordeur)bel	✓		
Alarminstallatie			✓
(Veiligheids)sloten en overige inbraakpreventie			✓
Rookmelders	✓		
(Klok)thermostaat	✓		
Airconditioning			✓
Screens			✓
Rolluiken			✓
Zonwering buiten	✓		

Lijst van zaken

	Blijft achter	Gaat mee	Ter overname	NVT
Telefoonaansluiting/internetaansluiting	✓			
Veiligheidsschakelaar wasautomaat				✓
Waterslot wasautomaat				✓
Zonnepanelen				✓
Oplaadpunt elektrische auto				✓
				✓
				✓
				✓
				✓
Warmwatervoorziening, te weten				
- CV-installatie	✓			
- boiler	✓			
- geiser				✓
-				✓
-				✓
-				✓
Isolatievoorzieningen (voorzetramen/radiatorfolie etc.), te weten				
-				✓
-				✓
Tuin - Inrichting				
Tuinaanleg/bestrating	✓			
Beplanting	✓			
				✓
Tuin - Verlichting/installaties				

Lijst van zaken

Blijft achter Gaat mee Ter overname NVT

Buitenverlichting	✓			
Tijd- of schemerschakelaar/bewegingsmelder				✓
				✓
Tuin - Bebouwing				
Tuinhuis/buitenberging	✓			
Kasten/werkbank in tuinhuis/berging	✓			
(Broei)kas				✓
				✓
				✓
Tuin - Overig				
Overige tuin, te weten				
- (sier)hek				✓
- vlaggenmast(houder)	✓			
-				✓
-				✓
Overig - Contracten				
CV: Nee				
Boiler: Nee				
Zonnepanelen: Nee				

Plannaam: Helpman

Datum afdruk: 12-06-2026

Type plan bestemmingsplan

Eigenaar gemeente Groningen

Status onherroepelijk (2010-10-20)

Uitgebreide status onherroepelijk (plan); geheel onherroepelijk in werking (dossier)

Identificatie NL.IMRO.0014.BP471Helpman-oh01

IMRO Versie IMRO2008

Besluitnr. 6n

Ondergrond GBBG 2010



Er kunnen op geen enkele wijze rechten worden ontleend aan, noch aanspraak gemaakt worden op de inhoud van deze afdruk. Hoewel bij de samenstelling van de inhoud van deze afdruk de grootst mogelijke zorgvuldigheid wordt betracht, bestaat de mogelijkheid dat bepaalde informatie (na verloop van tijd) verouderd is of niet (meer) correct is.

Let op, na de inwerkingtreding van de Omgevingswet op 1 januari 2024, is de informatie op <http://www.ruimtelijkeplannen.nl> niet volledig en mogelijk verouderd. Maak gebruik van het Omgevingsloket voor een volledig beeld van de geldende regels.

Het Kadaster en Geonovum zijn niet aansprakelijk voor de eventuele schade die zou kunnen voortvloeien uit het gebruik van gegevens van de afdruk.

Legenda



plangebied

Enkelbestemmingen



agrarisch



agrarisch met waarden



bedrijf



bedrijventerrein



bos



centrum



cultuur en ontspanning



detailhandel



dienstverlening



gemengd



groen



horeca



kantoor



maatschappelijk



natuur



overig



recreatie



sport



tuin



verkeer



water



wonen



woongebied

Dubbelbestemmingen



waterstaat



leiding



waarde

Bouwvlakken



bouwvlak

Gebiedsaanduidingen



geluidzone



luchtvaartverkeerzone



vrijwaringszone



milieuzone



veiligheidszone



wetgevingzone



reconstructiewetzone



overige zone

Aanduidingen



bouwaanduiding



functieaanduiding



leettertekenaanduiding



maatvoering

Figuren



as van de weg



dwarsprofiel



gevellijn



hartlijn leiding



relatie



figuur IMRO2006

Gebiedsgerichte besluiten



besluitgebied



besluitvlak



besluitsubvlak

Structuurvisies



plangebied

Gescande kaarten



plangebied

Overige besluiten



plangebied




Rapport bodeminformatie

Interessegebied (AOI) informatie


Gebied : < 0,01 km²

jun. 12 2026 10:43:12 Midden-Europese zomertijd

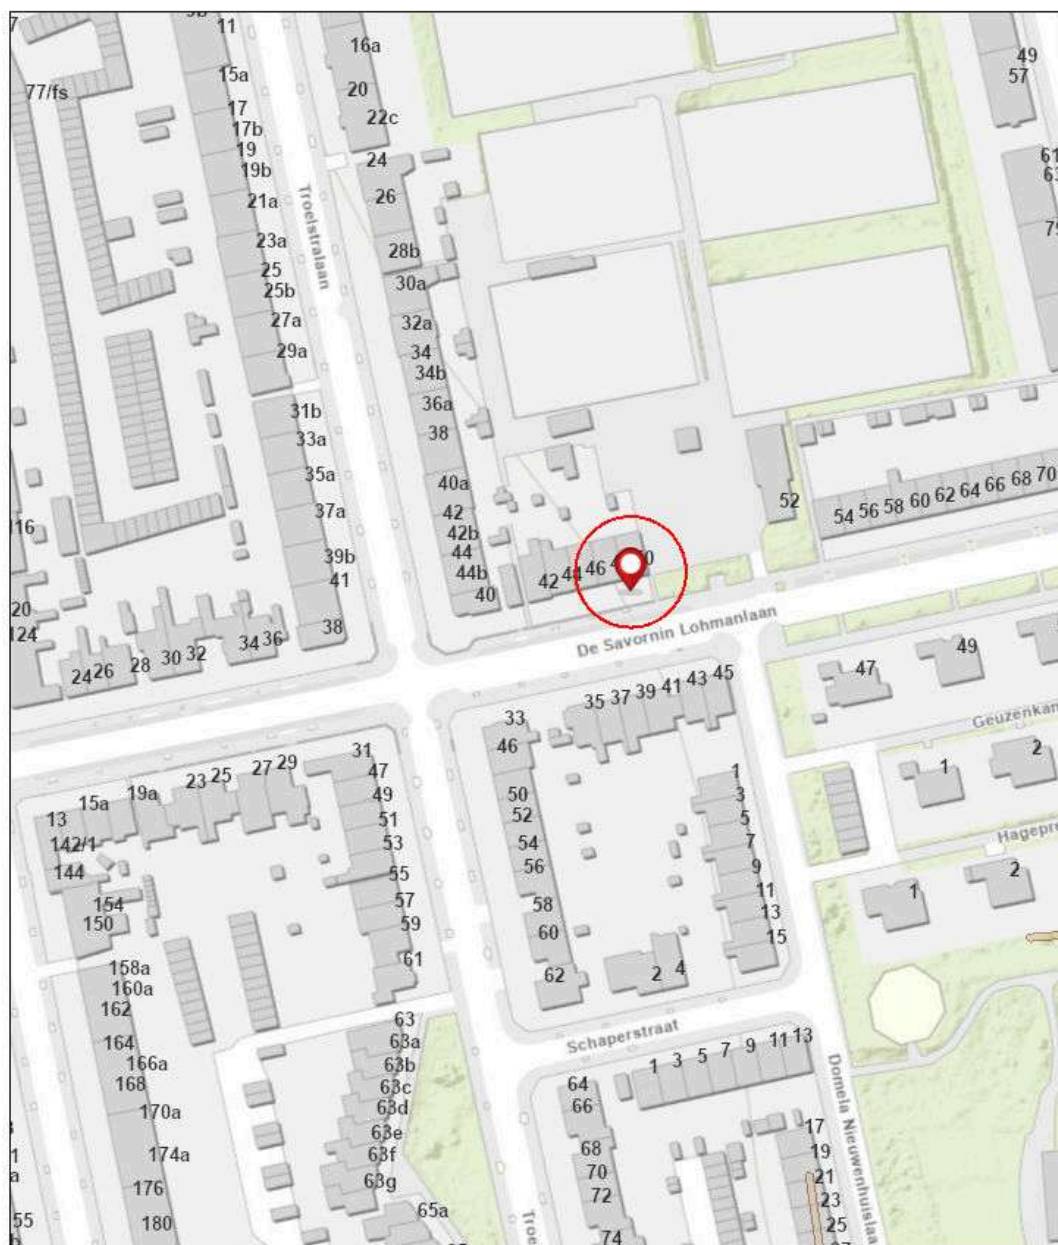

 Bodeminformatie - Dempingen

BAG adres

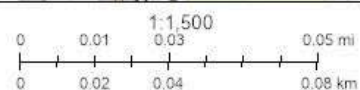

Samenvatting

Naam	Aantal	Gebied(km²)	Lengte(km)
Tankbestand	2	N/A	N/A
Historisch bodembestand	1	N/A	N/A
Dempingen	0	0	N/A
Dempingen - geen rapport beschikbaar	0	0	N/A
Onderzoeken	4	0,00	N/A
Onderzoeken - geen rapport beschikbaar	1	0,00	N/A

Tankbestand

#	Adres_omschrijving	STATUS	Aantal
1	De savornin lohmanlaan 44, 9722 HJ Groningen	Gesaneerd	1
2	De savornin lohmanlaan 50, 9722 HJ Groningen	Gesaneerd	1

Historisch bodembestand

#	Adres	Omschrijving	Locatiecode	Aantal
1	De Savornin Lohmanlaan 44, 9722HJ Groningen	hbo-tank (ondergronds)	-	1

Onderzoeken

#	Locatienaam	Locatiecode	Informatie	Gebied(km²)
1	De Savornin Lohmanlaan, trace	AA001414831	Gevonden rapport Rapport direct in te zien (door op de link te klikken): • 2025 VO R001-1299938GRE-V01-hgm-NL De Savornin Lohmanlaan_Geredigee rd.pdf Komt u er niet uit, of hebt u andere vragen, neem dan contact op met ons klantcontactcentrum.	< 0,01
2	De Savornin Lohmanlaan, bomen	AA001410163	Gevonden rapport Rapport direct in te zien (door op de link te klikken): • VO-2019 R001-1271242MCU-V01-kst-NL_Geredigee rd.pdf Komt u er niet uit, of hebt u andere vragen, neem dan contact op met ons klantcontactcentrum.	< 0,01
3	Coendersborg e.o., trace	AA001407246	Gevonden rapporten Rapporten direct in te zien (door op de betreffende link te klikken): • BUS-SP TU-2018 419975-64 coendersborg e.o. Geredigee rd.pdf • VO-2018 419975-64 Coendersborg e.o Geredigee rd.pdf Komt u er niet uit, of hebt u andere vragen, neem dan contact op met ons klantcontactcentrum.	< 0,01
4	Moddermanlaan / S. Lohmanlaan, VSTI	AA001403734	Gevonden rapport Rapport direct in te zien (door op de link te klikken): • VO-2001 3-398-01-00_02_Geredigee rd.pdf Komt u er niet uit, of hebt u andere vragen, neem dan contact op met ons klantcontactcentrum.	< 0,01

Onderzoeken - geen rapport beschikbaar

#	Locatienaam	Locatiecode	Gebied(km²)
1	De Savornin Lohmanlaan 44	AA001404364	N/A

Gemeente Groningen, afd. Geo&Data. Hoewel dit rapport met zorg is samengesteld kunnen er geen rechten aan worden ontleend.




Rijksoverheid

Energielabel woning

De Savornin Lohmanlaan 50
9722HJ Groningen

BAG-ID: 0014010011022842

Veel besparingsmogelijkheden

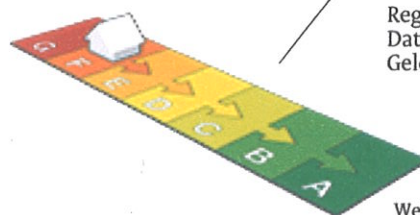

Energielabel F

Registratienummer 281005199
Datum van registratie 07-12-2020
Geldig tot 07-12-2030

Weinig besparingsmogelijkheden

Overzicht woningkenmerken

1.	Woningtype	Hoekwoning
	Bouwperiode	vóór 1946
	Woonoppervlakte	>140 m ²
2.	Glas woonruimte(s)	Dubbel glas
	Glas slaapruimte(s)	Dubbel glas
3.	Gevelisolatie	Gevel niet extra geïsoleerd
4.	Dakisolatie	Dak extra geïsoleerd
5.	Vloerisolatie	Vloer niet extra geïsoleerd
6.	Verwarming	Individuele CV-ketel, geïnstalleerd in of na 1998
7.	Aparte warmtapwatervoorziening	Geen apart toestel
8.	Zonne-energie	Geen zonnepanelen en geen zonneboiler
9.	Ventilatie	Geen mechanische afzuiging



Wilt u besparen op uw energierekening? Overweeg dan de volgende mogelijke maatregelen:

(Extra) isolatie van uw begane grondvloer	HR++ glas in de slaapruimte(s)
Een zonneboiler voor het verwarmen van uw tapwater	
(Extra) isolatie van uw buitenmuren	
Zonnepanelen voor het opwekken van elektriciteit	
HR++ glas in de woonruimte(s)	

Als de besparingsmogelijkheden HR107-ketel, HR107-combiketel en/of warmtepomp tegelijk op uw energielabel verschijnen, dan is slechts één van deze maatregelen zinvol om uit te voeren. U kunt hieruit dus een keuze maken.

Goedgekeurd door:

Naam Francisus Jacobs
Examennummer 3735
KvK nummer 39054702

Afgegeven conform de regeling energieprestatie gebouwen, welke onderdeel is van de Europese richtlijn EPBD

Dit energielabel is afgegeven door Rijksdienst voor Ondernemend Nederland.

Dit energielabel kunt u altijd verifiëren op www.energielabelvoorwoningen.nl of www.energielabel.nl/woningen/zoek-je-energielabel/.

Disclaimer

Dit energielabel bevat maatregelen om de energieprestatie van uw woning te verbeteren. De maatregelen die op dit energielabel genoemd worden zijn maatregelen die op dit moment kosteneffectief zijn of dit naar verwachting binnen de geldigheidsduur van het energielabel worden, gebaseerd op een gemiddeld energiegebruik van de woning.

Als uw gebruik afwijkt van het gemiddeld gebruik kunnen de terugverdientijden zoals vermeld op dit energielabel afwijken.

Even voorstellen

Vanuit Groningen-Zuid doen we als Schreuder Makelaars al bijna 40 jaar waar we goed in zijn: woonwensen waarmaken. Onze kracht ligt in de diepgaande kennis die we in de afgelopen decennia hebben opgebouwd van de huizenmarkt in stad en regio. We koppelen die “historische voorsprong” aan een slimme, eigentijdse aanpak voor succesvolle aankoop en verkoop van woningen. Daarbij horen heldere afspraken, flexibele kantoor tijden (ook ‘s avonds en ‘s zaterdags als dat nodig is) en een resultaatgerichte aanpak.

Om maximaal aan klantwensen te kunnen voldoen, heeft Schreuder Makelaars bewust gekozen voor een brede dienstverlening. Zo helpen we ook bij taxatie en financiering van woningen. Verder kunnen eigenaren van beleggingspanden het beheer ervan met een gerust hart aan ons overlaten.

Natuurlijk zijn we aangesloten bij de NVM, het grootste netwerk van kwaliteitsmakelaars in Nederland. Daarnaast mogen we in Groningen het exclusieve lidmaatschap voeren van Neerlandia, de oudste makelaarsvereniging van Nederland.



Uw 10 vragen

1) Wanneer ben ik eigenlijk in onderhandeling?

U kunt niet afdwingen dat u in onderhandeling bent. U bent pas in onderhandeling als de verkoper reageert op uw bod. Dus: als de verkoper een tegenbod doet. Ook kan de verkopende makelaar uitdrukkelijk aangeven dat hij met u in onderhandeling is. U bent NIET in onderhandeling als de verkopende makelaar aangeeft dat hij uw bod met de verkoper zal overleggen.

“We vonden het maar vreemd dat de makelaar toch doorging met bezichtigen, terwijl wij al in onderhandeling waren”.

2) Mag een makelaar doorgaan met bezichtigen als over een bod onderhandeld wordt?

Dat mag. Een onderhandeling hoeft nog niet tot een verkoop te leiden. De verkoper kan daarnaast graag willen weten of er meer belangstelling is. De eerste bieder hoeft nog niet de beste te zijn. Daarom gaan de bezichtigingen door. Vaak zal de verkopende makelaar aan belangstellenden vertellen dat hij, zoals dat heet, ‘onder bod’ is. Een belangstellende mag dan wel een bod uitbrengen, maar krijgt daar geen antwoord op tot de onderhandelingen

met de eerste geïnteresseerde beëindigd is. De makelaar zal geen mededelingen doen over de hoogte van biedingen.

3) Kan verkoper de vraagprijs van een woning tijdens de onderhandeling verhogen?

Het antwoord is JA. De vraagprijs alleen is een uitnodiging tot het doen van een bod (zoals beschreven onder ‘word ik koper als ik de vraagprijs bied?’), dus kan de verkoper ook besluiten de vraagprijs te verlagen of te verhogen. Tijdens een onderhandeling doen partijen vaak over en weer biedingen. Als de verkopende partij een bod aanvaardt, dan is er sprake van koop. Als de verkoper een tegenbod doet, kan de koper door dit te aanvaarden de koop tot stand brengen. Andersom kan dat ook. Als de potentiële koper een tegenbod doet dat afwijkt van het bod dat de verkopende partij eerder heeft gedaan, dan vervalt het eerder bod van de verkopende partij. Dus ook als de partijen ‘naar elkaar toekomen’ in het bieding proces kan de verkoper ineens besluiten om toch zijn tegenbod weer te verhogen en de koper om zijn bod weer te verlagen.

“Het is best een secuur traject voordat de koop tot stand is gebracht”

Uw 10 vragen

Vervolg

4) Wanneer komt de koop tot stand?

Als verkoper en koper het mondeling eens worden over de voor hen belangrijkste zaken bij de koop (dat zijn meestal de prijs, de opleveringsdatum en de ontbindende voorwaarden), dan is er een koop. De verkopende makelaar legt deze koop schriftelijk vast in een koopakte. Daarin moet staan wat de partijen mondeling hebben afgesproken. Meestal wordt er nog een aantal afspraken vastgelegd in de koopakte. Denk hierbij bijvoorbeeld aan de boeteclausule. Dergelijke aanvullende afspraken gelden pas zodra de koopakte door beide partijen is getekend of van tevoren mondeling akkoord is bevonden. Een ontbindende voorwaarde is overigens een belangrijk onderwerp. Hierover moeten de partijen het eens zijn voor de mondelinge koop. Let op: u krijgt als koper niet automatisch een ontbindende voorwaarde voor de financiering. Bij uw bod moet u melden dat dit onder voorbehoud van financiering is.

5) Word ik koper als ik de vraagprijs bied?

Over deze vraag bestaan veel misverstanden. Het hoogste rechtscollège, de Hoge Raad, heeft namelijk in een vonnis bepaald dat de vraagprijs van een woning een uitnodiging is tot het doen van een bod. Als u de vraagprijs uit een advertentie of woninggids biedt, dan doet u een bod. De verkoper kan dan nog beslissen of hij uw bod wel of niet aanvaardt of dat hij zijn makelaar een tegenbod laat doen.

"Ik verbaas me erover dat de makelaar tijdens mijn onderhandelingen de biedprocedure veranderde"

6) Mag een makelaar tijdens de onderhandelingen het systeem van verkoop wijzigingen?

Dat mag. Een van de partijen mag de onderhandelingen beëindigen. Soms zijn er zoveel belangstellenden die de vraagprijs bieden of benaderen, dat het moeilijk is te bepalen wie de beste koper is. In dat geval kan de verkopende makelaar – natuurlijk in overleg met de verkoper – besluiten de lopende onderhandelingen af te breken en de biedprocedure te wijzigen. Uiteraard dient hij eerst de eventuele gedane toezeggingen na te komen (zie ook vraag 8 en 9). De makelaar kiest vervolgens bijvoorbeeld voor een inschrijvingsprocedure. Alle bidders hebben dan een gelijke kans om een hoogste bod uit te brengen. Vraag bij uw NVM-makelaar naar de folder over deze procedure.

7) De makelaar vraagt een 'belachelijk' hoge prijs voor de woning. Mag dat?

De verkoper bepaalt waarvoor hij zijn woning verkoopt in overleg met zijn makelaar. De koper kan onderhandelen over de prijs, maar de verkoper beslist. Dat geldt voor alle zaken die de verkoper belangrijk vindt om over te beslissen of hij zijn woning aan deze koper wil verkopen. Als verkoper en koper het over deze zaken eens zijn, is er een koop. Soms besluiten verkoper en koper over een aantal minder belangrijke zaken – roerende zaken bijvoorbeeld – pas te onderhandelen als ze het over de hoofdzaken eens zijn. In een dergelijk geval kan een rechter wel bepalen dat de partijen, nu ze het over de door hen zelf aangegeven hoofdzaken eens zijn, moeten doorgaan met onderhandelen tot er een redelijk resultaat is bereikt.

"Kunnen we nu wel of geen optie krijgen?"

8) Wat is een optie?

Een optie in juridische zin geeft een partij de keuze om door een eenzijdige verklaring een koopovereenkomst met een andere partij te sluiten. Partijen zijn het dan wel eens over de voorwaarden van de koop, maar de koper krijgt bijvoorbeeld nog een week bedenktijd. Bij de aankoop van een nieuwbouwwoning is zo'n optie nog wel gebruikelijk. Bij het aankopen van een al bestaande woning wordt vaak ten onrechte het begrip 'optie' gebruikt. Dan heeft het de betekenis van bepaalde toezeggingen die een verkopende makelaar kan doen aan een belangstellende koper tijdens het onderhandeling proces. Zo'n toezegging kan bijvoorbeeld inhouden dat een belangstellende koper een paar dagen de tijd krijgt om na te denken over een bod. De makelaar zal in de tussentijd proberen niet met een andere partij in onderhandeling te gaan. De belangstellende koper kan deze tijd gebruiken om een beter inzicht te krijgen in zijn financiering of in de gebruiksmogelijkheden van de woning. Een optie kunt u niet eisen; de verkoper en verkopende makelaar beslissen zelf of er in een onderhandelingsproces bepaalde toezeggingen worden gedaan.

9) Als ik de eerste ben die belt voor een bezichtiging, als ik de eerste ben die de woning bezichtigt, of als ik de eerste ben die een bod uitbrengt, moet de makelaar in deze gevallen ook het eerst met mij in onderhandeling gaan?

Op deze drie vragen is het antwoord nee. De verkopende makelaar bepaalt samen met de verkoper de verkoopprocedure. De verkopende makelaar heeft wel de verplichting u daarover te informeren. Het is verstandig als u serieus belangstelling heeft de makelaar te vragen wat uw positie is. Dat kan veel teleurstelling voorkomen. Doet de makelaar u een toezegging, dan dient hij/zij deze na te komen.

"Wat valt er eigenlijk onder het begrip 'kosten koper'?"

10) Zit de makelaarscourtage in de 'kosten koper'?

Nee. Voor rekening van de koper komen de kosten die de overheid 'hangt' aan de overdracht van een woning. Dat is de overdrachtsbelasting (2%) en de kosten van de notaris voor het opmaken van de leveringsakte en het inschrijven daarvan in de openbare registers. Als de verkoper een makelaar inschakelt om zijn woning te verkopen, dan moet hij ook zelf met de makelaar afrekenen voor deze dienst. (makelaarscourtage). De makelaar dient bij de verkoop vooral het belang van de verkoper, dus niet dat van de koper. Voor de koper is het inschakelen van een makelaar eveneens van belang, immers hij/zij behartigt uw belangen.

Hypotheekadvies

**Graag bieden wij u een uitgebreid financieel advies aan.
De kosten voor dit gesprek nemen wij voor onze rekening**

Uw voordeel:

- Onafhankelijk en objectief advies
- Grootse keuze uit hypotheekproducten
- Snelle afhandeling door korte lijnen en eigen back office
- Gratis hypotheekbewaking zowel op rente als condities
- Oriënterend gesprek mogelijk binnen 24 uur, ook na werktijd
- Aantrekkelijk all-in adviestarief (inventarisatie, analyseren en bemiddelen)
- Keurmerk financiële dienstverlening
- Lid NVHP (Nederlandse vereniging van hypotheclair planners)
- Notaris- en taxatieservice met aantrekkelijke tarifiering!

Als erkend hypotheclair planner zorgen wij ervoor dat uw hypotheek een financieel plan wordt met een persoonlijk karakter! Wij inventariseren uw persoonlijke situatie en uw toekomstplannen en -wensen. Wij maken op basis daarvan een financieel plan voor de korte en langere termijn. Met professionele planningssoftware zoeken wij de beste balans tussen zekerheden en risico's. Later begint vandaag.



Folkert Voos
Financieel adviseur

Kijk ook eens op onze site www.schreuder-hypotheken.nl voor de actuele rentes en uitgebreide informatie of bel direct voor een afspraak 050 - 52 62 000.



Algemene informatie voor koper

Je hebt een woning bezichtigd en wat nu?

Bezichtiging

Je bent enthousiast en wilt de woning graag kopen. Indien je meer over jouw financiële mogelijkheden weet, is het zinvol om een bod uit te brengen. Schreuder Makelaars zal jouw bod overbrengen en bespreken met de eigenaar of collega makelaar van de woning. Wordt het door jou uitgebrachte bod door de eigenaar geaccepteerd, dan is er sprake van een koopovereenkomst. Het is belangrijk, dat je in jouw bod die factoren opneemt, die voor jou van belang zijn, zoals:

- het verkrijgen van een hypotheek, al dan niet met Nationale Hypotheek garantie;
- het bekijken van de lijst van roerende zaken, zodat je weet, wat bij de aankoop in de woning achterblijft;
- datum van levering van de woning. Indien je geen verdere belangstelling heeft voor de woning die je hebt bezichtigd, laat ons het weten zodat wij dit aan onze opdrachtgever kunnen doorgeven.

Onderhandelingen

Het is mogelijk dat het door jou uitgebrachte bod niet direct door de wederpartij wordt geaccepteerd. Schreuder Makelaars zal dan nader met jou of jouw begeleidende makelaar in onderhandeling treden. Op het moment, dat beide partijen het met elkaar eens worden over het bedrag en de voorwaarden, is er sprake van een koopovereenkomst.

Koopovereenkomst

Als er een koopovereenkomst tot stand is gekomen, dan wordt vervolgens door ons kantoor de koopakte opgemaakt. Een consument die een woning koopt, krijgt drie dagen bedenktijd. Daarin kan hij de overeenkomst alsnog ongedaan maken. Je krijgt zo de gelegenheid om deskundigen te raadplegen en om zich alsnog terug te trekken uit een overhaast gesloten koopovereenkomst. Van deze bedenktijd kan geen afstand worden gedaan; er is sprake van zogenaamd dwingend recht. De bedenktijd begint op de dag die volgt op de dag dat de koper de akte (of een kopie ervan) heeft ontvangen. De bedenktijd eindigt tegen midder-nacht van de laatste dag van de bedenktijd. Het precieze tijdstip waarop de koper de akte ontvangt, is niet van belang. Nadat de koopaktes door zowel de koper als verkoper is goedgekeurd en ondertekend, wordt deze naar de notaris gestuurd. De koop van een woning is pasgesloten als deze schriftelijk is vastgelegd. Zolang er geen koopakte is opgemaakt, is er geen rechtsgeldige

verkoop. Dit betekent echter niet dat de verkoper na het bereiken van mondelinge overeenstemming met de koper, zich zonder meer mag terugtrekken. De verkoper is dan verplicht mee te werken aan het tot stand brengen van de koop door het opmaken van de daarvoor vereiste akte.

Ouderdomsclausule bij woningen voor 1990

Bij woningen welke gebouwd zijn voor het jaartal 1990, nemen wij standaard een ouderdomsclausule op in de koopovereenkomst: 'Het is koper bekend dat de onroerende zaak meer dan jaar oud is, wat betekent dat de eisen die aan de bouwkwaliteit gesteld mogen worden aanzienlijk lager liggen dan bij nieuwe woningen. In afwijking van artikel 6.3 (staat van de onroerende zaak/ Gebruik) van deze koopovereenkomst komt het geheel of ten dele ontbreken van één of meer eigenschappen van de onroerende zaak voor normaal gebruik als gevolg van de ouderdom voor risico van koper.'

Asbestclausule bij woningen voor 1990

Bij woningen welke gebouwd zijn voor het jaartal 1990, nemen wij standaard een 'asbest mogelijk clausule' op in de koopovereenkomst: 'In de onroerende zaak kunnen asbesthoudende stoffen aanwezig zijn. Bij eventuele verwijdering van asbesthoudende materialen dienen op grond van milieuwetgeving speciale maatregelen te worden genomen. Koper verklaart hiermee bekend te zijn en vrijwaart verkoper voor alle aansprakelijkheid die uit de aanwezigheid van enig asbest in de onroerende zaak kan voortvloeien'

Algemene informatie voor koper

Koopakte	Conform NVM-model.
Ouderdomsclausule	In de koopovereenkomst wordt standaard de ouderdomsclausule opgenomen wanneer een woning ouder is dan 20 jaar.
Kosten Koper	De kosten, rechten en overdrachtsbelasting die uit de overeenkomst en de eigendomsoverdracht voortvloeien zijn voor rekening van koper.
Notaris	Ter keuze kopende partij (tenzij anders vermeld). Indien de notaris niet bekend is op het moment van het opmaken van de koopovereenkomst zal onderstaand beding in de koopovereenkomst worden opgenomen. Koper heeft het recht een notaris te kiezen. Indien koper echter niet binnen vijf (5) werkdagen na ondertekening van deze koopakte een notariskeuze kenbaar heeft gemaakt, vervalt dit recht aan verkoper.
Waarborgsom / bankgarantie	Indien de eigendomsoverdracht meer dan één week na het definitief worden van de overeenkomst plaats vindt (bedenktijd en eventuele termijnen van voorbehouden zijn verstreken), verlangt verkoper van koper een bij de notaris te deponeren bankgarantie of waarborgsom van 10 % van de koopsom. Deze bankgarantie of waarborgsom dient binnen één week na definitief worden van de overeenkomst gedeponeerd te zijn.
Bedenktijd	Koper (indien consument*) heeft gedurende 3 dagen na de ter handstelling van (een kopie van) de door verkoper en koper getekende koopakte het recht de koopovereenkomst te ontbinden. * Consument is een natuurlijk persoon die niet handelt in de uitoefening
Financiering	Indien deze ontbindende voorwaarde is overeengekomen geldt de ontbindende voorwaarde voor financiering voor een periode van 4 weken na overeenstemming. Er wordt door ons een rente gehanteerd uitgaande van een rentevast termijn van 10 jaar. Ontbindende voorwaarden dienen uitdrukkelijk te worden overeengekomen.
Deskundigen	Koper heeft het recht in de bedenktijd eigen deskundigen te raadplegen en onderzoek te laten doen. Na het verstrijken van de bedenktijd vrijwaart koper verkoper voor aanspraken met betrekking tot zaken die door het raadplegen of onderzoek van eigen deskundigen bij koper bekend hadden kunnen zijn.

Algemene informatie voor koper

Baten en lasten

Alle baten, lasten en indien van toepassing verschuldigde canons, waaronder begrepen heffingen die voortvloeien uit de akte van splitsing en/of reglement (indien van toe-passing) komen voor rekening van kopende partij vanaf de datum van notarieel transport. De lopende baten, lasten en dergelijke, zullen tussen partijen naar rato worden verrekend.

Identiteit partijen

een nadien door de verkoper aangegane huurovereenkomst met betrekking tot het verkochte;

Inschrijving

Verkoper en/of koper hebben het recht de koopakte op hun kosten door de notaris te laten inschrijven in de openbare registers .Inschrijving van de koopovereenkomst biedt bescherming tegen:

- a) een nadien door de verkoper aangegane huurovereenkomst met betrekking tot het verkochte;
- b) een eventuele daarna plaatsgevonden onder bewindstelling van de verkoper;
- c) een eventueel daarna plaatsgevonden faillissement van de verkoper dan wel een op hem van toepassing verklaarde wettelijke schuldsaneringsregeling; en
- d) eventuele daarna op het verkocht gelegde beslagen. De notariële en kadastrale kosten voor deze inschrijving bedragen circa € 250,-

Plattegronden

Aan eventueel bijgevoegde plattegronden/tekeningen kunnen geen rechten worden ontleend.

Hypotheek

Als de koop is gesloten zal de koper zo spoedig mogelijk een hypotheekofferte aanvragen. Voor jouw gemak heeft Schreuder Makelaars een erkend hypotheek planner in huis en zijn wij bereid, geheel vrijblijvend, een financieel advies te geven. De bank zal een taxatierapport van de woning verlangen. In overleg met jouw hypotheekadviseur zal namens de koper een makelaar worden verzocht een taxatierapport te maken.

Transportakte

Op het moment dat de datum van het transport nadert ontvang je een uitnodiging van de notaris om de transport-akte te komen ondertekenen. Voordat je naar de notaris gaat zal de koper uitgenodigd worden voor een inspectie van de woning. Op deze dag vindt dus de feitelijke eigendoms-overdracht plaats en ontvangt de koper de sleutel van de nieuwe woning bij de notaris. Tijdens de inspectie nemen wij ook de meterstanden op.



Schreuder

woonwensen waarmaken



Woonwensen waarmaken

Schreuder, aangenaam

Vanuit Groningen-Zuid doen we als Schreuder Makelaars al bijna 40 jaar waar we goed in zijn: *woonwensen waarmaken*. Onze kracht ligt in de diepgaande kennis die we in de afgelopen decennia hebben opgebouwd van de huizenmarkt in stad en regio. We koppelen die 'historische voorsprong' aan een slimme, eigentijdse aanpak voor succesvolle aankoop en verkoop van woningen. Daarbij horen heldere afspraken, flexibele kantoor tijden (ook 's avonds en 's zaterdags als dat nodig is) en een resultaatgerichte aanpak.

Om maximaal aan klantwensen te kunnen voldoen, heeft Schreuder Makelaars bewust gekozen voor een brede dienstverlening. Zo helpen we ook bij taxatie en financiering van woningen. Verder kunnen eigenaren van beleggingspanden het beheer ervan met een gerust hart aan ons overlaten.

Natuurlijk zijn we aangesloten bij de NVM, het grootste netwerk van kwaliteitsmakelaars in Nederland. Daarnaast mogen we in Groningen het exclusieve lidmaatschap voeren van Neerlandia, de oudste makelaarsvereniging van Nederland.

Meer weten? www.schreuder-makelaars.nl



050 - 526 20 00



info@schreuder-makelaars.nl



www.schreuder-makelaars.nl



Schreuder Makelaars
Verlengde Hereweg 20/2
9722 AC Groningen

Nieuwbouwhuis kopen in Groningen of Haren?



Advies van een betrokken nieuwbouw-
makelaar



Hulp bij het visualiseren van de tekening
naar een thuis



Advies bij bepalen plattegronden en
aansluitingspunten



Helder financieel overzicht - ook van
de bijkomende kosten voor aankleding
woning en tuin