


**TE KOOP**

# **Nelly Boudewijnsstraat 35**

Breda

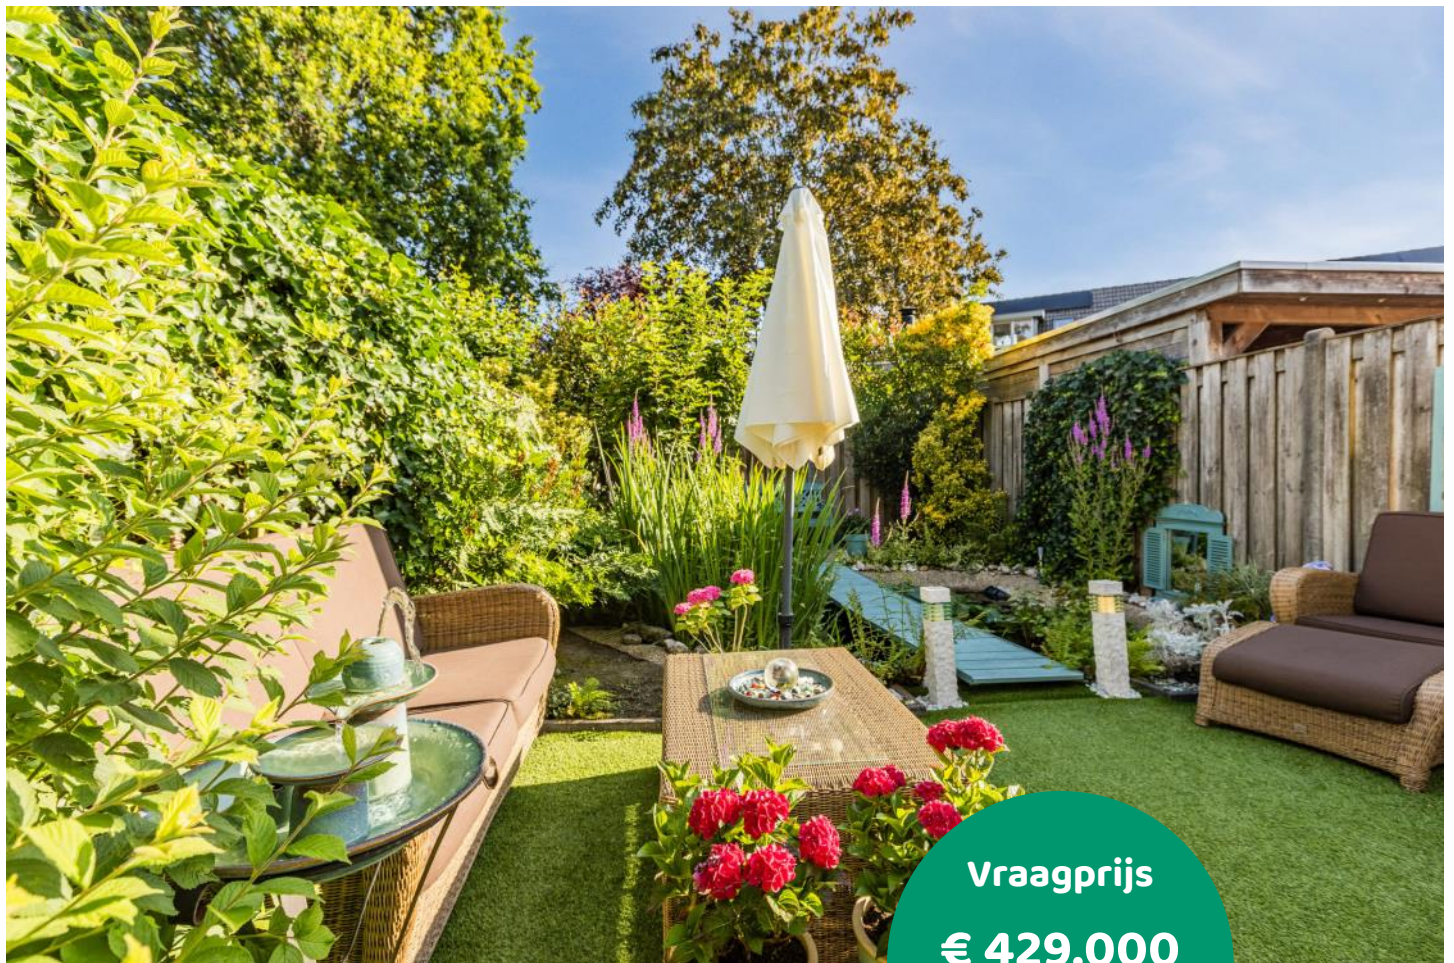


Vraagprijs

**€ 429.000**

kosten koper

# WAAR VIND IK WAT?

|                            |    |
|----------------------------|----|
| Omschrijving van de woning | 3  |
| Foto's                     | 5  |
| Plattegronden              | 12 |
| Kenmerken                  | 16 |
| Zakenlijst                 | 20 |
| Huis op de kaart           | 22 |
| Algemene informatie        | 23 |
| Bijzondere bepalingen      | 23 |
| Informatie voor kopers     | 24 |

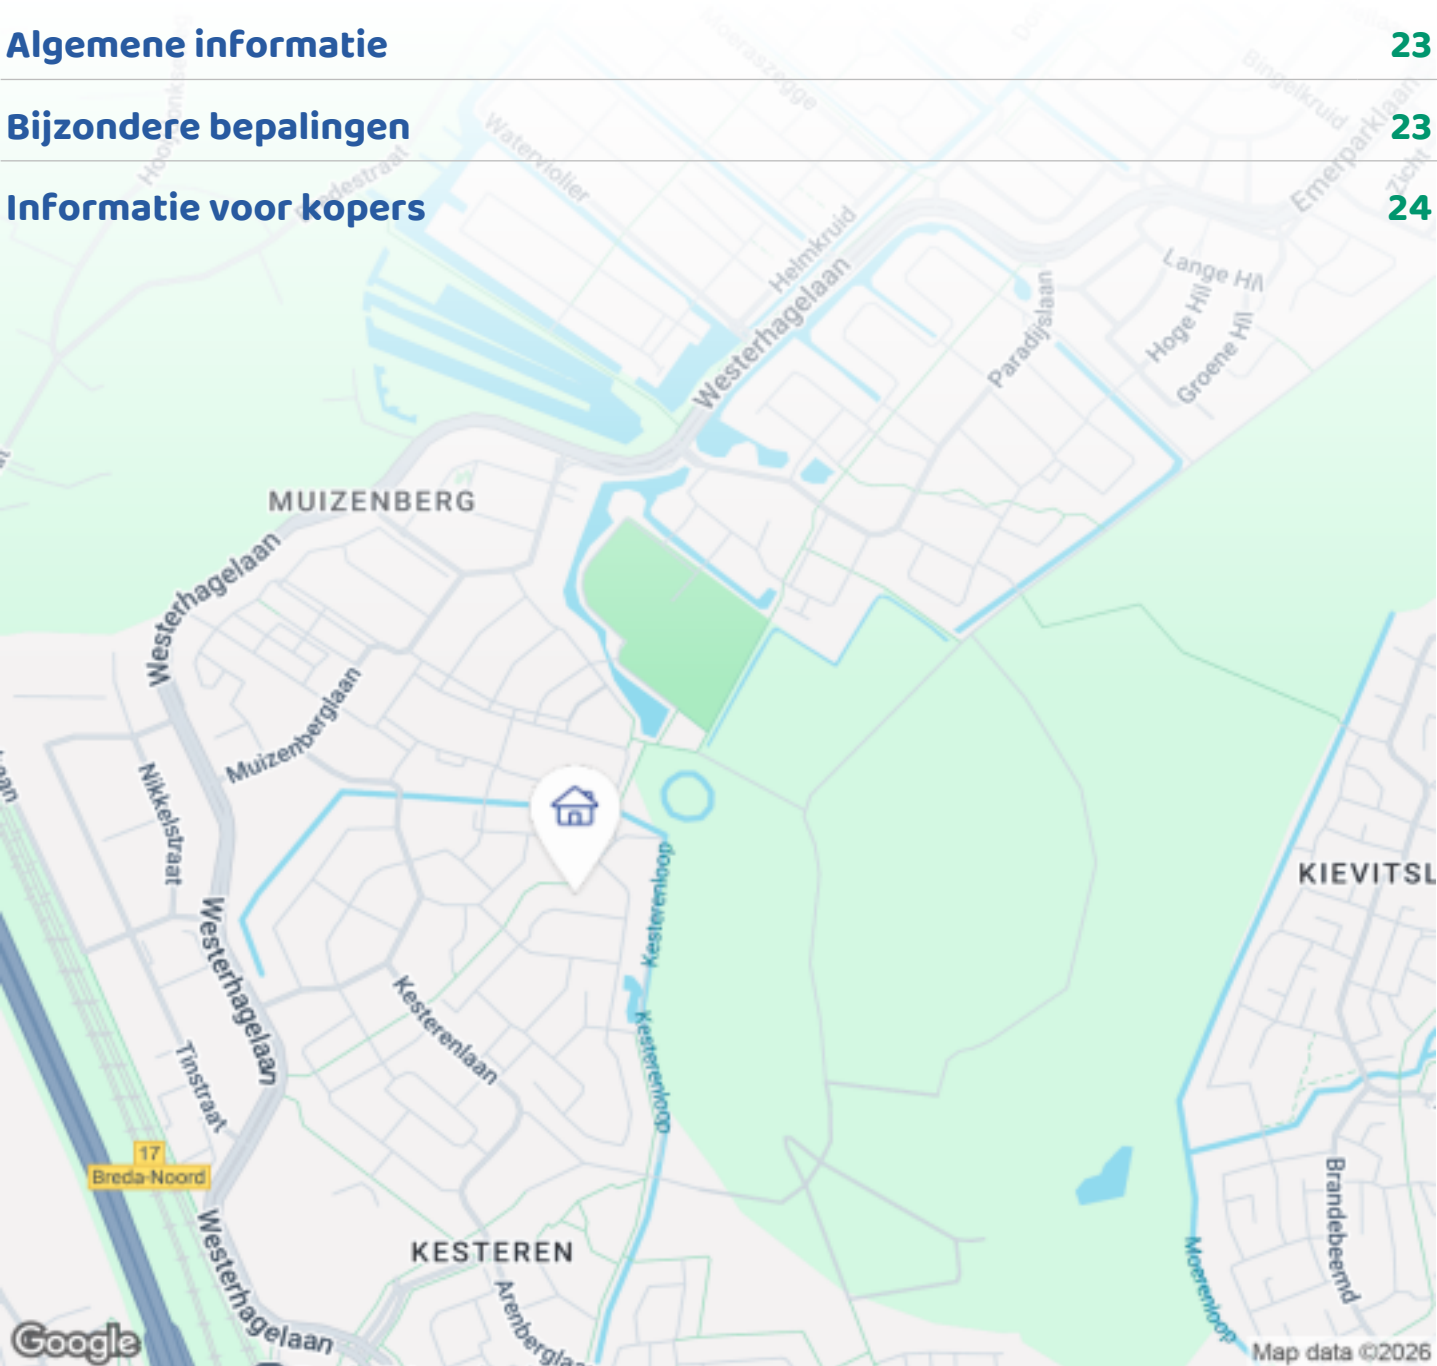

# OMSCHRIJVING VAN DE WONING



Instapklare, energiezuinige woning met eigen oprit, veel licht, luxe en een weldadig beschutte achtertuin.

Parkeer comfortabel op eigen oprit met ruimte voor 2 auto's.


De bestraatte voortuin is verfraaid met 2 grote plantenbakken die momenteel in bloei staan.

Het aangrenzende goed geventileerde schuurtje biedt ruimte voor fietsen, tuingereedschap en een extra koelkast en vriezer.

Via de voordeur stap je de gang in met het onlangs gerenoveerde toilet met marmer werkbladen en wastafel en natuurlijk daglicht.

De gehele benedenverdieping is drempelvrij, uitgerust met vloerverwarming en afgewerkt met een warme eikenkleurige pvc-vloer.

De grote tuingerichte woonkamer met aanbouw is een lichte en ruimtelijke, sfeervolle leef en relaxplek dankzij

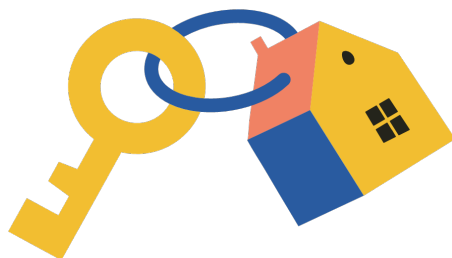

# OMSCHRIJVING VAN DE WONING

de brede glaspartijen aan de achterzijde die zorgen voor een organische verbinding met de tuin.

De tuindeuren kunnen 's zomers open en zijn voorzien van luxe hordeuren.

Aangrenzend ligt de Uvormige keuken, die veel werk- en opbergruimte biedt.

De keuken is uitgerust met hoogwaardige apparatuur, waaronder een Miele combi stoomoven en vaatwasser en een extra brede inductiekookplaat met geïntegreerde afzuiging.

De efficiënte indeling maakt koken -zelfs met meerdere personen-comfortabel en overzichtelijk, terwijl je toch contact houdt met de woonkamer.

De achtertuin is een eyecatcher: weldadig beschut, groen en met meerdere lounge plekken. De vijver met vlinderbrug geeft de tuin een unieke uitstraling en een rustgevende zen-sfeer.

Dankzij de volwassen beplanting geniet je hier van optimale privacy en zelfs in de winter is het genieten met veel winterharde planten die het hele jaar zorgen voor een groene 'oase'.

Een ideale plek voor ontspanning, buiten eten en lange zomeravonden.

Op de eerste verdieping bevinden zich twee slaapkamers voorzien van een eiken houtlaminaatvloer van Cibo.

Aan de voorzijde ligt een lichte, compacte kamer die momenteel dienst doet als bibliotheek. De kamer is ideaal als lees of luisterruimte, werkplek, kinderkamer of logeerkamer en heeft een prettige indeling en sfeer door natuurlijk daglicht.

Aan de achterzijde bevindt zich de royale master bedroom, die zich uitstrekt over de volle breedte van het huis.

Dankzij de twee grote dakramen is dit een bijzonder lichte en comfortabele ruimte met volop mogelijkheden voor een grote kledingkast, zit- en/of kleedgedeelte.

De breedte en lichtinval geven de kamer een luxe ruimtelijke uitstraling.

De fonkelnieuwe marmerlook badkamer is uitgerust

met een whirlpool met 6 massagejets en 2 voetblowers, een regen- en handdouches met groot inklapbaar glazen douchescherm, verlichte spiegels met anticondensfunctie en dimbare spotverlichting voor de perfecte sfeer.

Het brede werkblad met dubbele wasbak, het toilet en de royale bergruimte maken de compacte badkamer verrassend compleet en praktisch in gebruik.

De overloop verbindt alle ruimtes en biedt toegang tot de vaste trap naar de ruime, volledig afgewerkte zolderkamer met kersenkleurige laminaatvloer en aan weerszijden grote dakramen.

Door de afmetingen en lichtinval uitstekend te gebruiken als extra slaapkamer(s), werkruimte of hobbykamer.

De subtiele rol/schuifdeuren onder de schuine kant bieden extra ruimte voor alles wat bewaard moet worden zonder storend zicht.

De wasmachine bevindt zich aan het begin van de zolder met ruime gelegenheid voor drogen en strijken.



Treinstation, bushalte en supermarkt op loopafstand en met de trein zit je binnen 7 minuten in hartje centrum Breda.








# FOTO'S

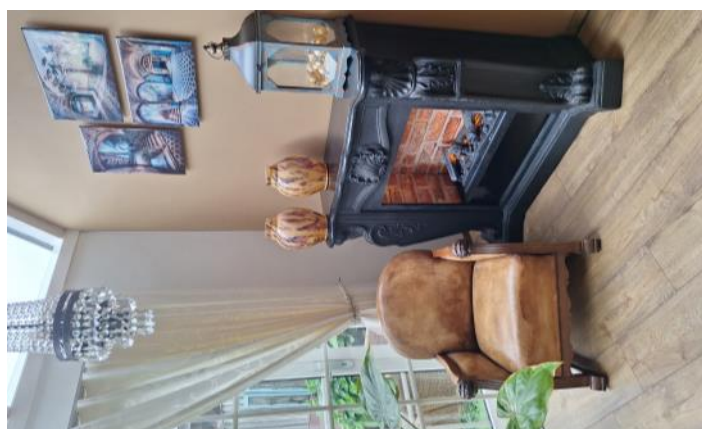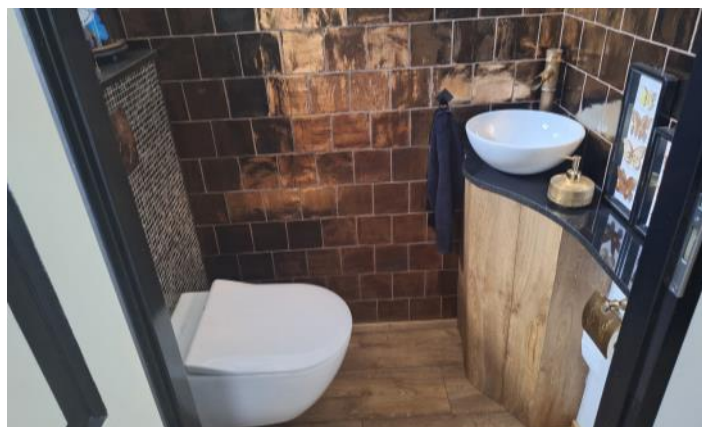




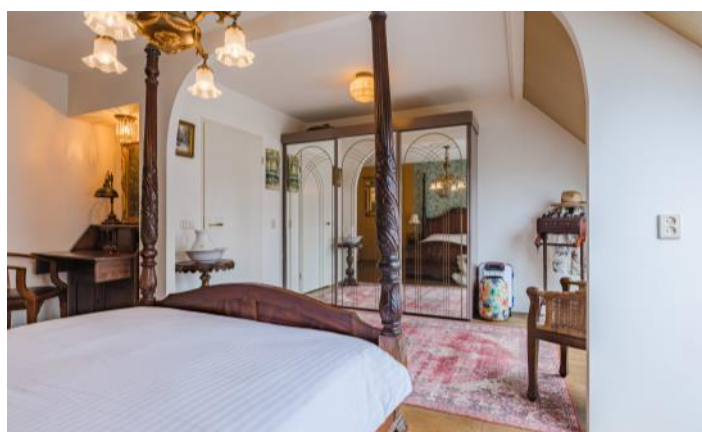







# PLATTEGRONDEN

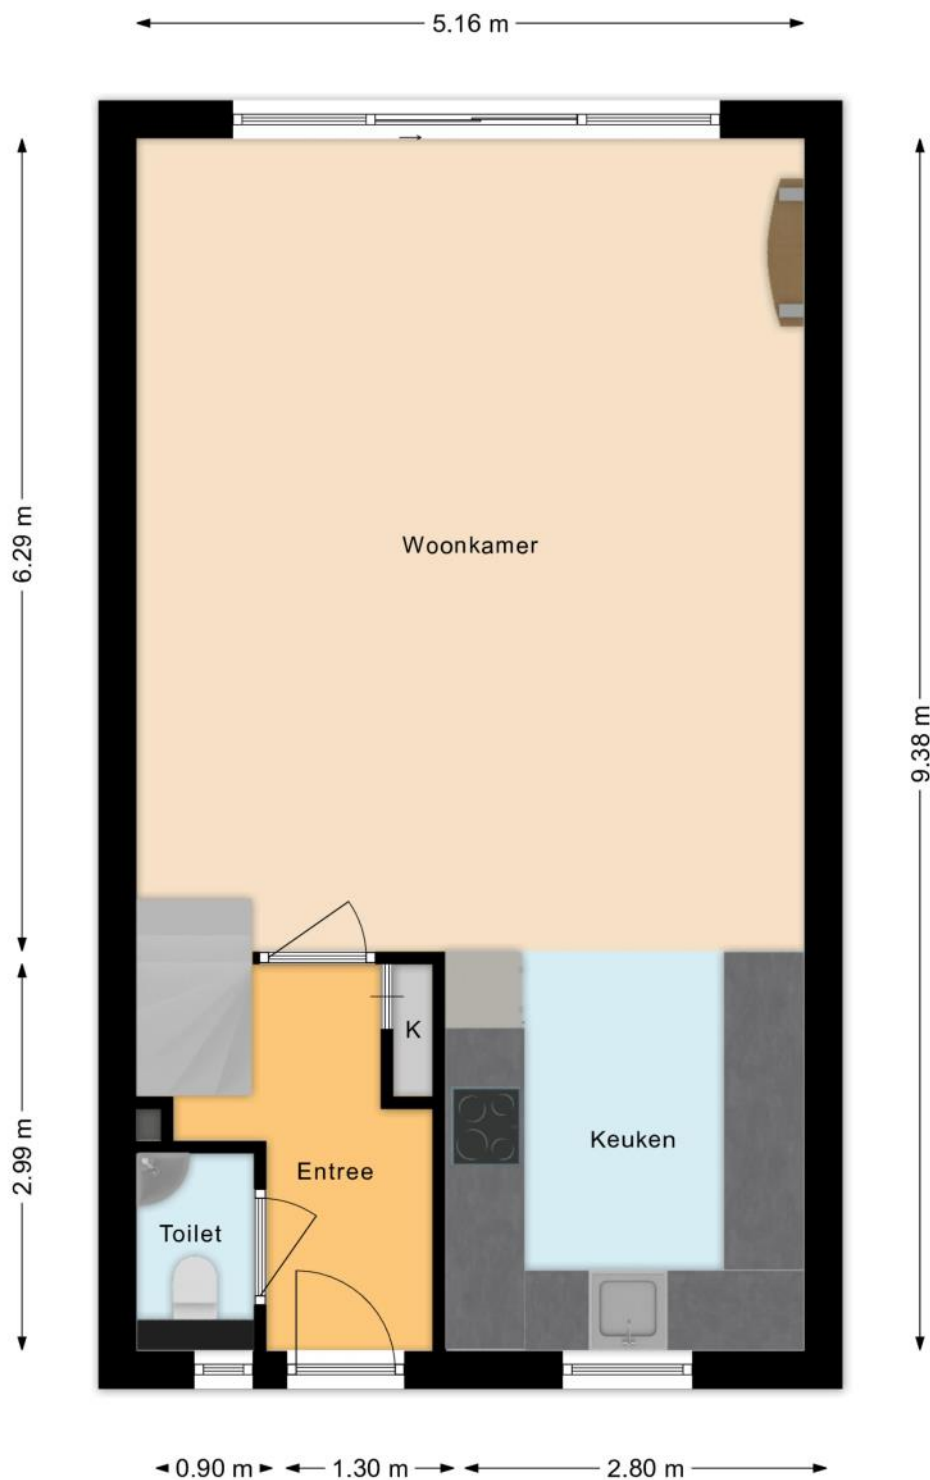


# PLATTEGRONDEN

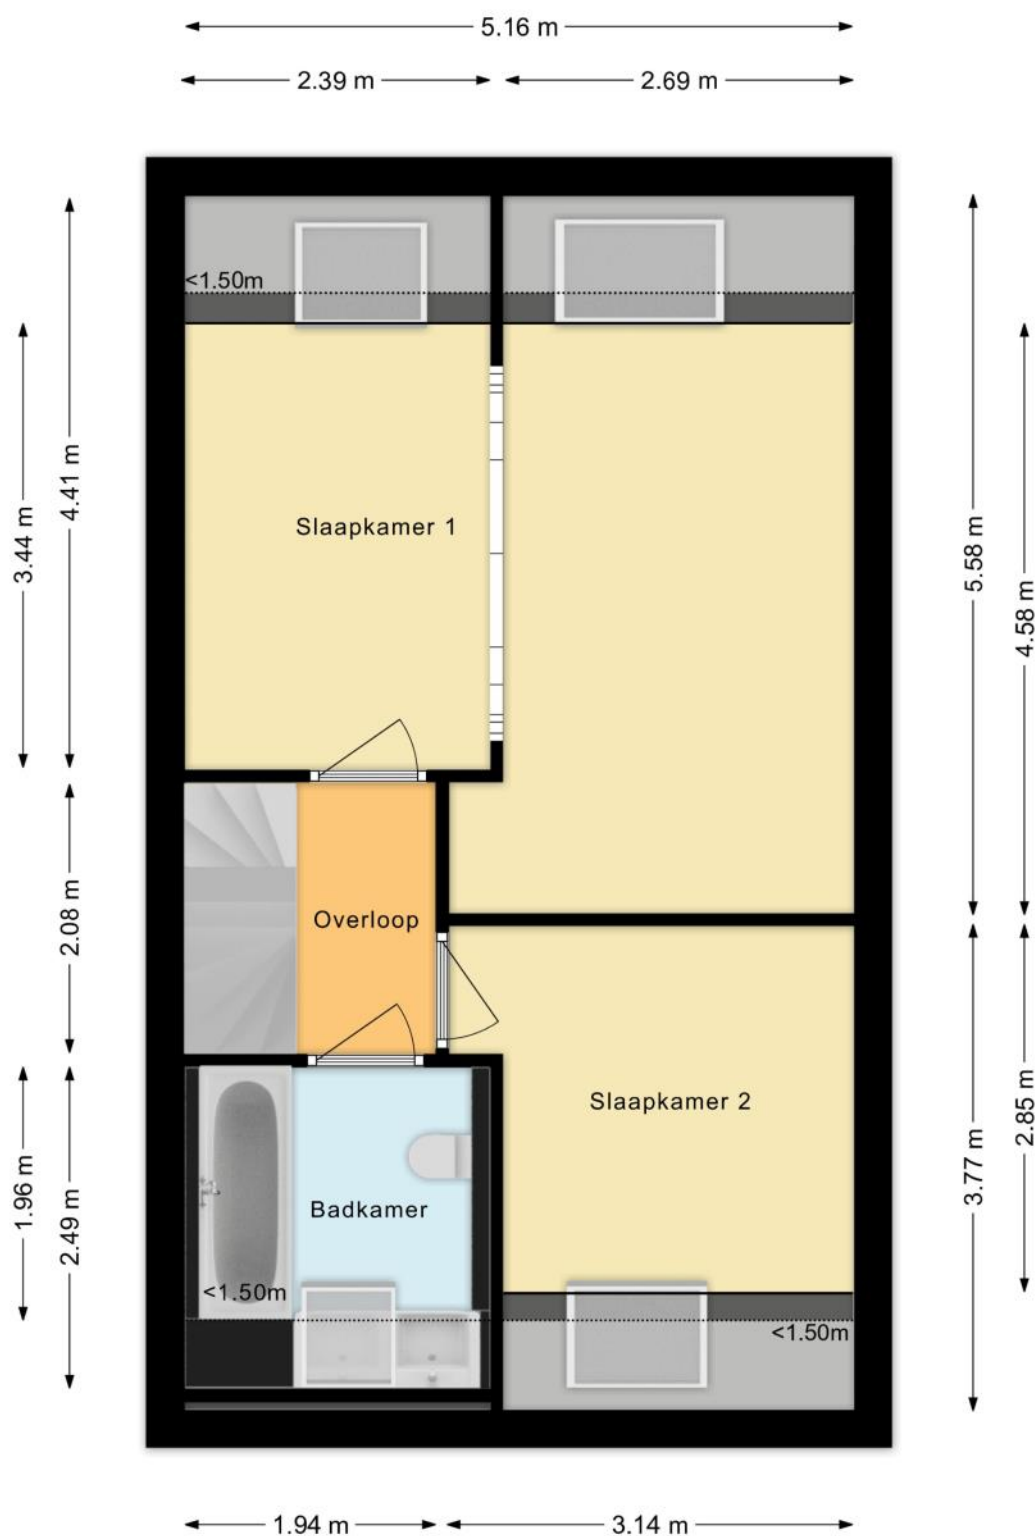

# PLATTEGRONDEN

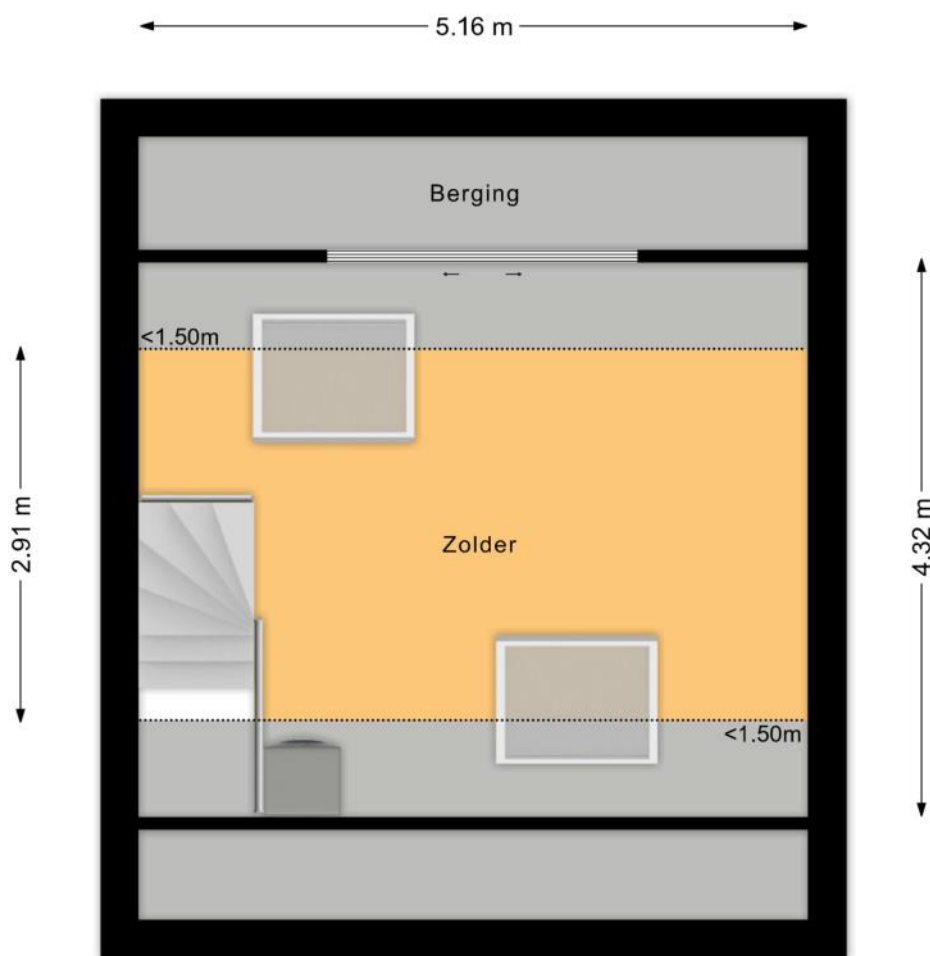

# PLATTEGRONDEN

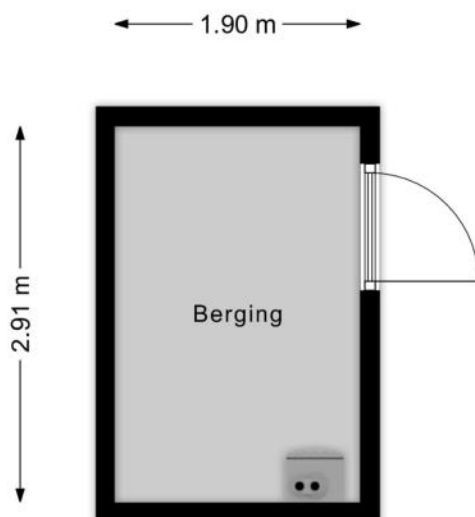

# KENMERKEN

## Bouw

|                |                               |
|----------------|-------------------------------|
| Soort woonhuis | Eengezinswoning, Tussenwoning |
| Bouwworm       | Bestaande bouw                |
| Bouwjaar       | 1986                          |
| Soort dak      | Zadeldak                      |
| Materiaal dak  | Pannen                        |

## Oppervlakten en inhoud

|                    |                    |
|--------------------|--------------------|
| Perceeloppervlakte | 149 m <sup>2</sup> |
| Inhoud             | 339 m <sup>3</sup> |

### Gebruiksoppervlakten \*

|                           |                    |
|---------------------------|--------------------|
| Wonen (= woonoppervlakte) | 103 m <sup>2</sup> |
| Externe bergruimte        | 6 m <sup>2</sup>   |

#### \* Gebruiksoppervlakten

De getoonde gebruiksoppervlakten zijn berekend conform de in de branche geldende meetinstructie. Deze meetinstructie is bedoeld om een meer eenduidige manier van meten toe te passen voor het geven van een indicatie van de gebruiks -

oppervlakte. De meetinstructie sluit verschillen in meetuitkomsten niet volledig uit, door bijvoorbeeld interpretatieverschillen, afrondingen of beperkingen bij het uitvoeren van de meting.

# KENMERKEN

## Indeling

|                       |                                                |
|-----------------------|------------------------------------------------|
| Aantal kamers         | 4 kamers (waarvan 2 slaapkamers)               |
| Aantal badkamers      | 1 badkamer en 1 apart toilet                   |
| Badkamervoorzieningen | Ligbad, toilet, wastafelmeubel, whirlpool      |
| Aantal woonlagen      | 3 woonlagen                                    |
| Voorzieningen         | TV kabel, Zonnepanelen, Natuurlijke ventilatie |

## Energie

|              |                                                            |
|--------------|------------------------------------------------------------|
| Energielabel | A                                                          |
| Isolatie     | Dubbel glas, Volledig geïsoleerd, Driedubbel glas, HR-glas |
| Verwarming   | Stadsverwarming                                            |
| Warm water   | Stadsverwarming                                            |

## Buitenruimte/omgeving

|                |                               |
|----------------|-------------------------------|
| Ligging        | In woonwijk                   |
| Tuin           | Achtertuintuin, Voortuin      |
| Achtertuintuin | 49 m² (9m diep en 5,4m breed) |
| Ligging tuin   | Gelegen op het noorden        |

# KENMERKEN

## Bergruimte

|                |                 |
|----------------|-----------------|
| Schuur/berging | Vrijstaand hout |
|----------------|-----------------|

## Parkeergelegenheid

|                          |                  |
|--------------------------|------------------|
| Soort parkeergelegenheid | Op eigen terrein |
|--------------------------|------------------|

## Kadastrale gegevens

### Breda H 3885

|                   |                    |
|-------------------|--------------------|
| Oppervlakte       | 149 m <sup>2</sup> |
| Eigendomssituatie | Volle eigendom     |

# KENMERKEN

## Bijzonderheden

Er zijn vermeldingswaardige zaken omtrent publiekrechtelijke beperkingen.

> Huisvestingswet 2014: Vaststelling huisvestingsverordening inzake vergunningenstelsel splitsing

Is ontleend aan object met BAG

identificatie

3622

Betrokken bestuursorgaan Gemeente Breda

Datum in werking 10-05-2023

Datum beëindiging 09-05-2027

Afkomstig uit stuk Hyp4 87589/156

Beperking op basis van een overheidsbesluit (vestiging)

Datum kenbaarheid: 09-05-2023

Ingeschreven op 17-11-2023 om 11:57

# ZAKENLIJST

|                                    | Blijft<br>achter | Gaat<br>mee | Ter<br>overname |
|------------------------------------|------------------|-------------|-----------------|
| Losse potten/planten               | ●                |             |                 |
| Buitenverlichting                  | ●                |             |                 |
| Rookmelder                         | ●                |             |                 |
| Zonwering binnen (luxaflex e.d.)   | ●                |             |                 |
| Zonnepanelen                       | ●                |             |                 |
| Gordijnrails                       | ●                |             |                 |
| Gordijnen woonkamer                | ●                |             |                 |
| Gordijnen overig                   | ●                |             |                 |
| Horren                             | ●                |             |                 |
| Laminaat                           | ●                |             |                 |
| (voorzet)Open haard met toebehoren | ●                |             |                 |
| Fornuis                            | ●                |             |                 |
| Kookplaat                          | ●                |             |                 |
| Koelkast                           | ●                |             |                 |
| Oven                               | ●                |             |                 |
| (combi)Magnetron                   | ●                |             |                 |
| Afzuigkap                          | ●                |             |                 |
| Vrieskast                          | ●                |             |                 |
| Vaatwasser                         | ●                |             |                 |
| Overige inbouwapparatuur           | ●                |             |                 |
| Dimmers                            | ●                |             |                 |
| Binnenverlichting                  | ●                |             |                 |
| Keukenblok (met bovenkasten)       | ●                |             |                 |
| Wastafelmeubel                     | ●                |             |                 |
| (Voordeur)bel                      | ●                |             |                 |

# ZAKENLIJST

## Overige zaken

Wasmachine

Bank

Schapeleideren stoeltjes

Faber haard met schouw

Audiokastje

Eventueel ander meubels in overleg




*Bekijk tijdens de bezichtiging welke roerende zaken uit de lijst achterblijven, mee gaan, of welke ter overname zijn.*

# HUIS OP DE KAART

Kadastrale kaart

Uw referentie: MLNEXT

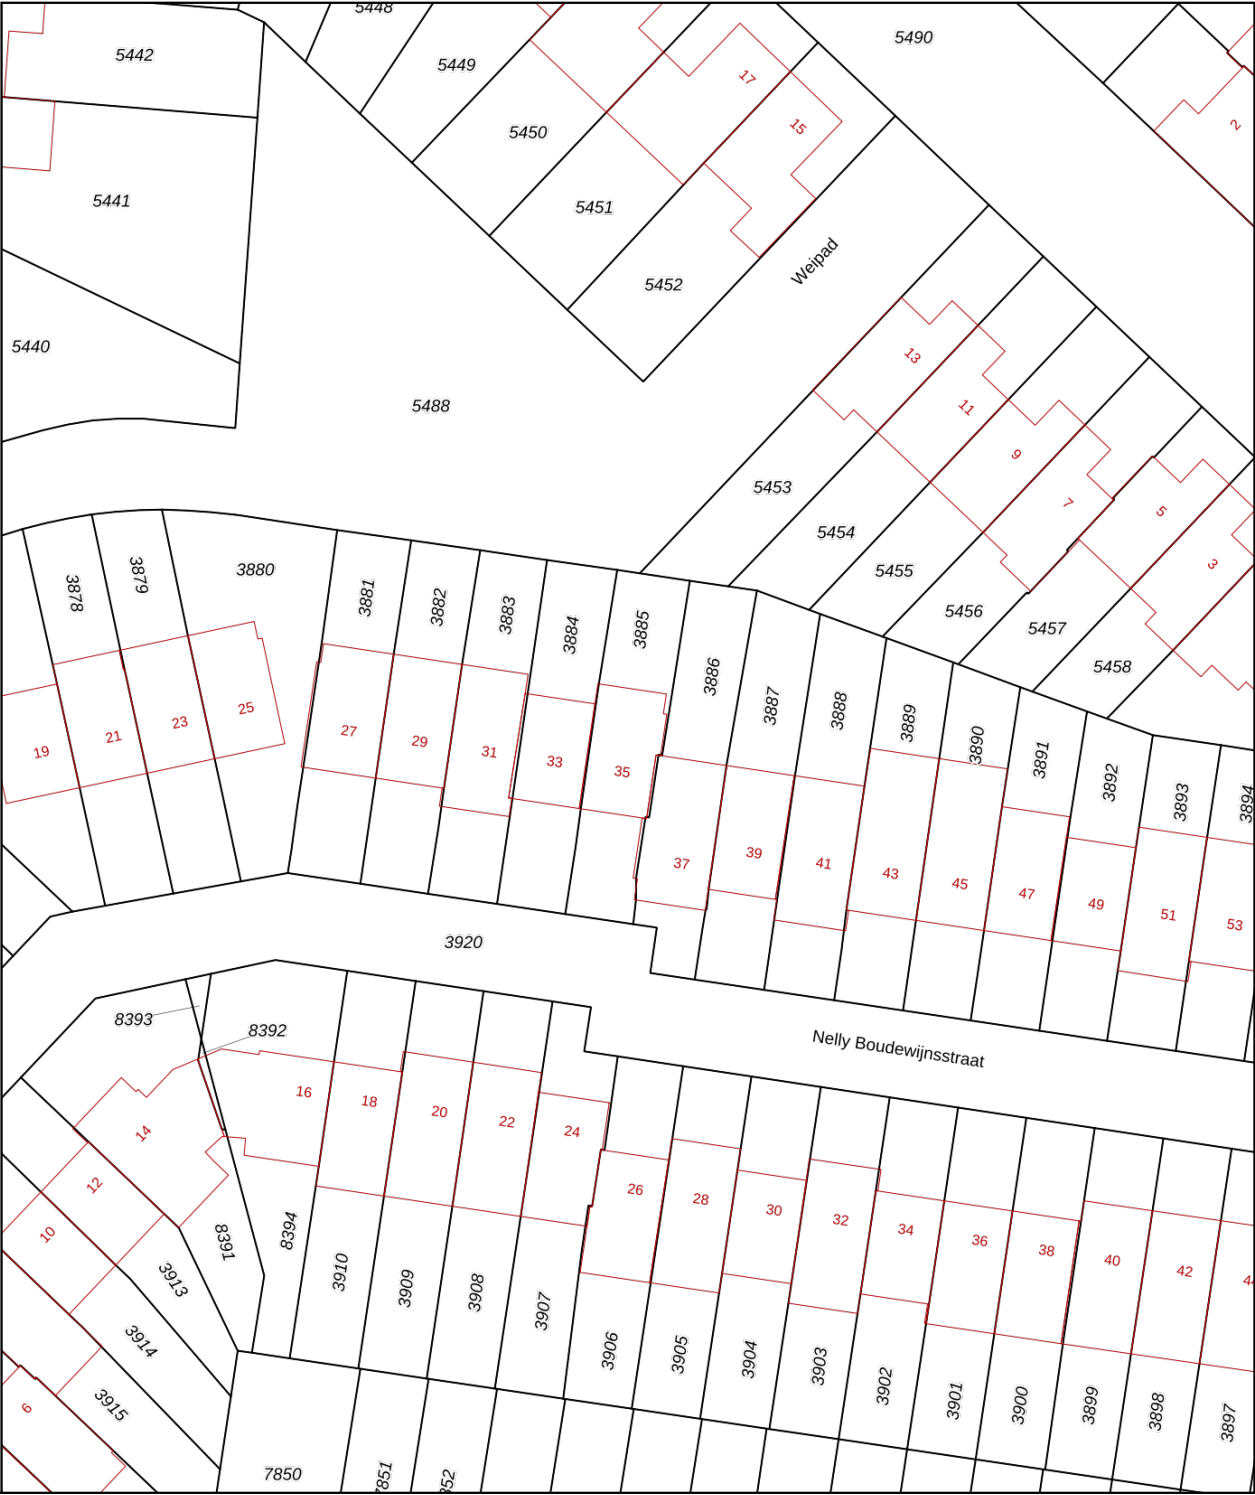

0 5 10 15 20 25m

12345

25

Deze kaart is noordgericht

Perceelnummer

Huisnummer

Vastgestelde kadastrale grens

Voorlopige kadastrale grens

Administratieve kadastrale grens

Bebouwing

Schaal 1: 500

Kadastrale gemeente

Sectie

Perceel

Breda

H

3885

Aan dit uittreksel kunnen geen betrouwbare maten worden ontleend.

De Dienst voor het kadaster en de openbare registers behoudt zich de intellectuele eigendomsrechten voor, waaronder het auteursrecht en het databankenrecht.

Voor een eensluidend uittreksel, geleverd op 29 juni 2026

De bewaarder van het kadaster en de openbare registers

kadaster

# ALGEMENE INFORMATIE

## Hoe bezichtig ik de woning?

Vraag jouw bezichtiging aan via

- telefoon 088 200 2000
- makelaarsland.nl

De makelaar óf de eigenaar van de woning neemt contact met je op om de bezichtiging in te plannen, wanneer het jullie beiden schikt. Als de eigenaar zelf contact met je opneemt, betekent dit dat de rondleiding ook door de eigenaar zelf wordt gedaan. Neemt de makelaar contact op, dan doet de makelaar ook de rondleiding.

## Hoe breng ik een bod uit?

Breng jouw bod uit via:

- telefoon 088 200 2000
- het online biedingsformulier

Ga naar makelaarsland.nl en klik op de button 'doe een bod' bij de woningpresentatie. De makelaar neemt jouw bieding in behandeling en zal telefonisch contact met jou en de verkoper opnemen om nader te overleggen. De verkoper zal jouw voorstel accepteren, een tegenvoorstel uitbrengen of het voorstel afwijzen.

## Jouw eigen woning verkopen?

Dat kan dat bij ons op twee manieren. Je doet zelf het één en ander of wij doen alles voor je. (Doe de test, dan weet je wat het beste bij jou past.) Wat je ook kiest, je betaalt gewoon een vast laag tarief en je weet precies waar je aan toe bent. Makkelijk toch?

## Ouderdomsclausule

Het is koper bekend dat de onroerende zaak meer dan 25 jaar oud is, wat betekent dat de eisen die aan de bouwkwaliteit gesteld mogen worden aanzienlijk lager liggen dan bij nieuwe woningen. In afwijking van artikel 6.3. van de koopakte komt het geheel of ten dele ontbreken van een of meer eigenschappen van de onroerende zaak voor normaal en bijzonder gebruik en het eventueel anderszins niet-beantwoorden van de zaak aan de overeenkomst voor rekening en risico van koper.

## Asbestclausule

In een onroerende zaak, gebouwd vóór 1994, kunnen asbesthoudende stoffen/materialen aanwezig zijn. In het geval deze worden verwijderd dienen door koper die maatregelen en voorzieningen te worden getroffen die de wetgeving voorschrijft. Koper verklaart met deze wetgeving bekend te zijn en vrijwaart verkoper voor alle aansprakelijkheid die uit de aanwezigheid in en / of de verwijdering van asbest uit de desbetreffende onroerende zaak kan voortvloeien.

## Gratis hypotheekgesprek

Huis gevonden? Dat is mooi, maar kun je die ook betalen? Wees slim en begin op tijd met het bekijken van jouw financiële mogelijkheden. Wat kun je maximaal lenen en wat past het best bij jou? Bij ING kun je erop vertrouwen dat je altijd passend advies krijgt bij jouw persoonlijke situatie, nu en in de toekomst. Plan gratis en vrijblijvend een oriënterend gesprek in op:

[makelaarsland.nl/hypotheekgesprek](https://makelaarsland.nl/hypotheekgesprek)

## De Makelaarsland Biedgids

Ken jij de regels tijdens het bieden op een huis? We hebben een biedgids ontwikkeld om transparantie in de woningmarkt te bevorderen en jouw kennis over de regels en wetgeving rondom het (ver)koopproces te vergroten. We hebben alle ontwikkelingen, feiten, regels en uitzonderingen rondom het biedproces helder voor je op een rij gezet, zodat jij weloverwogen keuzes kan maken. Het is je gegund!

[makelaarsland.nl/biedgids](https://makelaarsland.nl/biedgids)

# INFORMATIE VOOR KOPERS

## Koopakte

Na overeenstemming zullen afspraken worden vastgelegd in een koopakte conform het model van de Nederlandse Vereniging van Makelaars (NVM). Vooraf zullen wij het cliëntenonderzoek uitvoeren om de identiteit van de betrokken partijen te verifiëren. Dit is een standaard procedure in het kader van onze wettelijke verplichting als makelaar. Voor woningen in Amsterdam zullen afspraken worden vastgelegd in een koopakte conform het model van de Koninklijke Notariële Beroepsorganisatie. In deze koopakte zullen onder andere de onderstaande bijzonderheden worden opgenomen.

## Ontbindende voorwaarden financiering

Ten behoeve van een eventueel opgenomen voorbehoud voor het verkrijgen van een financiering hanteert Makelaarsland een termijn van 7 weken (te rekenen vanaf het moment van bereiken van mondelinge overeenstemming) waarbinnen op grond van deze voorwaarde ontbonden kan worden.

## Waarborgsom / bankgarantie

De koopovereenkomst vereist van de koper altijd een waarborgsom of bankgarantie van 10% van de koopsom. De koper krijgt 8 weken (te rekenen vanaf het moment van bereiken van mondelinge overeenstemming) om dit te regelen. Bij geen voorbehoud financiering is deze termijn 4 weken.

## Notariskosten

Tenzij anders vermeld is de koper vrij in de notariskeuze. Indien deze notaris kosten in rekening brengt aan verkoper, gelden de volgende maxima: 1. Doorhaling hypotheek. In geval van gehele doorhaling € 200,00 (incl. kadasterkosten per doorhaling). In geval van een gedeeltelijke doorhaling € 250,00 (incl. kadasterkosten per doorhaling). 2. Spoedbetaling € 10,00. 3. Onderzoekskosten en opvragen gegevens € 25,00. Bedragen zijn incl. btw. Alle overige kosten, dan wel meerkosten komen voor rekening van de koper.

## Meldingsplicht verkoper

De verkoper heeft een meldingsplicht. De koper mag daarom verwachten dat de informatie die door de verkoper wordt verstrekt, correct is. Er moet altijd melding worden gemaakt van eventuele gebreken en bijzondere omstandigheden.



**Jij kiest de notaris. Vraag  
van tevoren de kosten  
op en voorkom  
verrassingen.**

## Onderzoeksplicht

De koper heeft zijn eigen onderzoeksplicht. Dit betekent dat de koper zelf onderzoek dient te verrichten naar de diverse zaken die van belang zijn bij het nemen van de juiste koopbeslissing. Wij noemen: de bouwtechnische staat van de woning, eventuele rechten en plichten die op de woning (of perceel) rusten (ook wel erfdienstbaarheden of kwalitatieve rechten/plichten genoemd) en milieufactoren, omgevingsfactoren, (toekomstige) bestemmingsplannen enzovoorts. Gezien de complexe materie, met name waar het jouw onderzoeksplicht betreft, raden wij je aan een eigen aankoopmakelaar in te schakelen.

## Energie label

Verkoper zal bij de notariële eigendomsoverdracht aan koper een energielabel overhandigen, tenzij anders is afgesproken of indien dit op grond van het besluit energieprestatie een dergelijk label of certificaat niet noodzakelijk is. Voor meer informatie [www.rvo.nl](http://www.rvo.nl).

# INFORMATIE VOOR KOPERS

## Erfdienstbaarheden

Indien er op de woning of het perceel erfdienstbaarheden, kwalitatieve verplichtingen en/of andere bedingen rusten, gaan ze over op de koper en worden ze als bijlage behorend bij de koopakte, meestal in de vorm van het eigendomsbewijs, ter beschikking gesteld.

## Schriftelijkheidsvereiste

Alle door Makelaarsland en verkoper verstrekte informatie moet uitsluitend gezien worden als een uitnodiging tot nader overleg dan wel tot het uitbrengen van een bod. Er is pas sprake van een rechtsgeldige koopovereenkomst als de particuliere verkoper en de particuliere koper de koopovereenkomst hebben ondertekend. Dit vloeit voort uit artikel 7:2 Burgerlijk Wetboek. Een bevestiging van de mondelinge overeenstemming per e-mail of een toegestuurd concept van de koopovereenkomst wordt wettelijk niet gezien als een 'ondertekende koopovereenkomst'.

## Voorbehouden

Deze brochure is door Makelaarsland met de meeste zorg samengesteld, onder andere aan de hand van de door de verkoper aan ons verstrekte gegevens. De verkoper kan zelf tekst, foto's en/of documentatie over de woning aan Makelaarsland hebben aangeleverd. Om deze redenen kan Makelaarsland er niet voor in staan dat de inhoud van de verkoopbrochure juist is. Makelaarsland verstrekt geen garanties en aanvaardt geen aansprakelijkheid voor de gegevens in deze brochure. Om dezelfde redenen kan de koper aan de inhoud van de vermelde informatie geen rechten ontleen en dient zelf onderzoek te plegen naar alle aspecten van de woning die voor hem van belang zijn.