



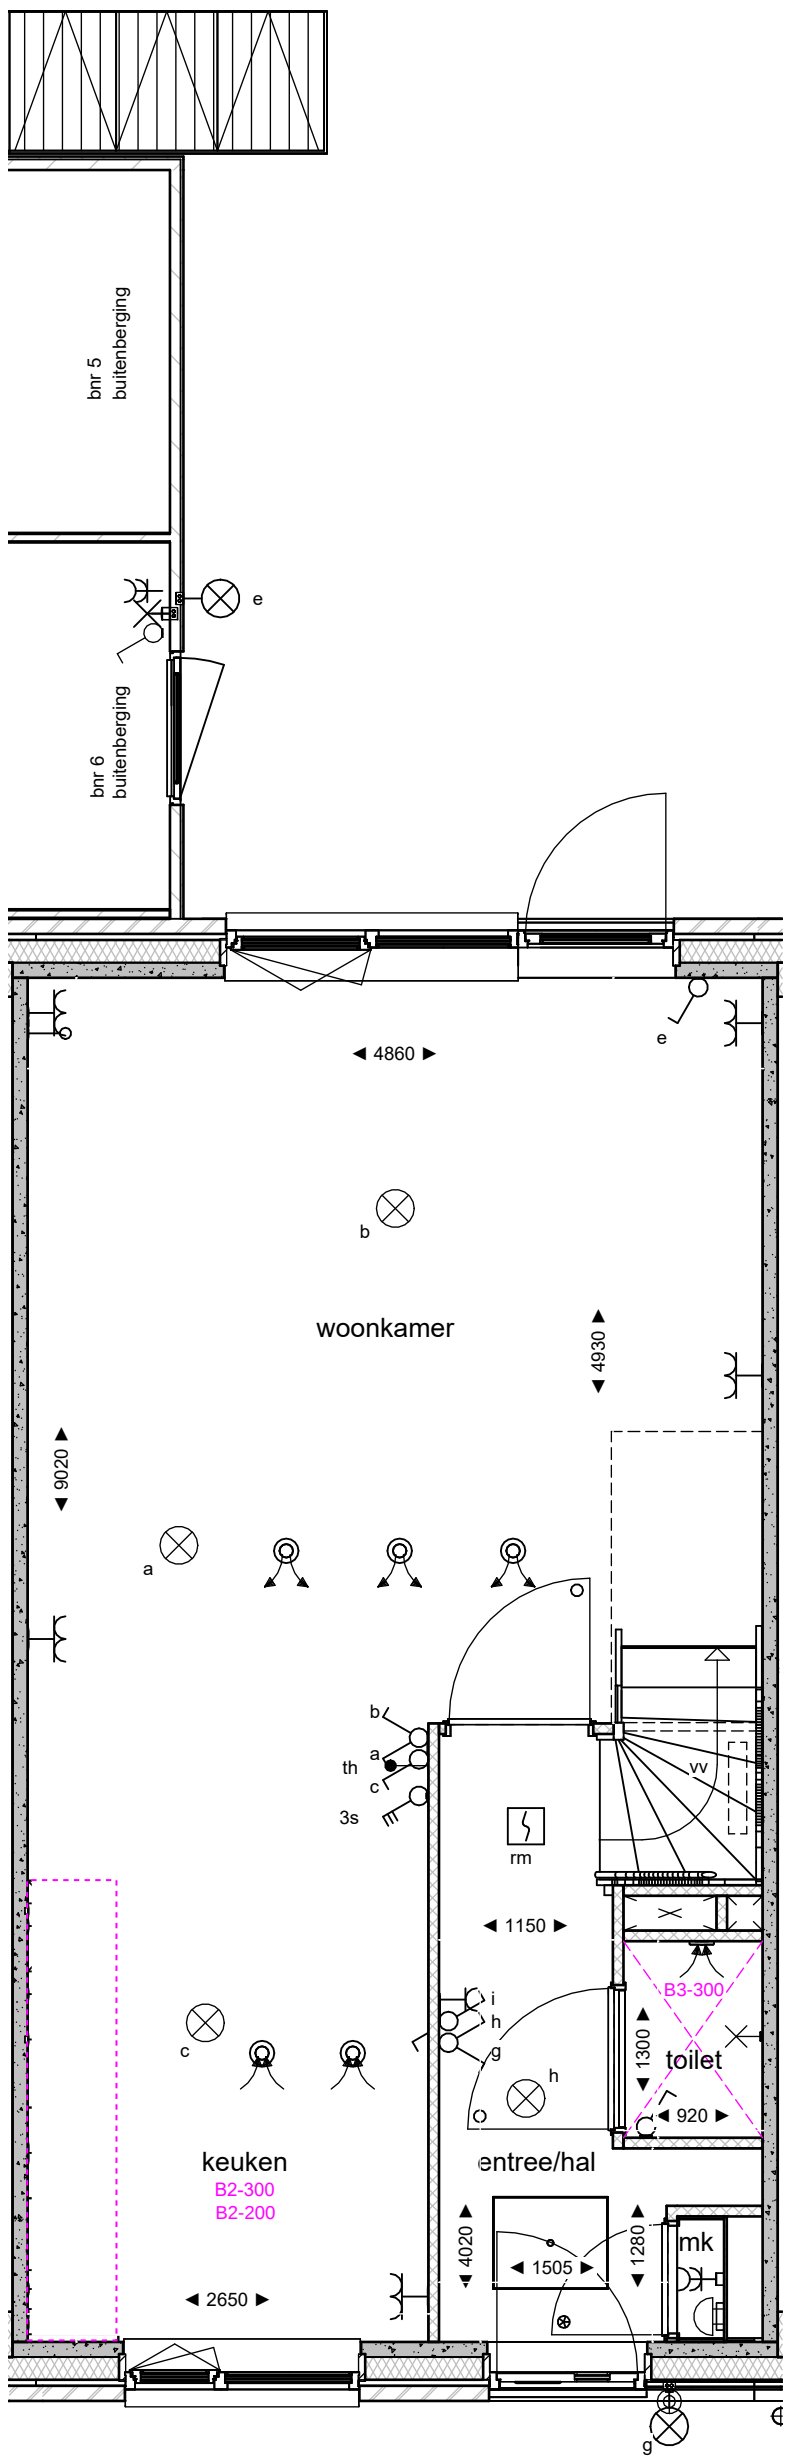

Akkoord Koper:		Datum:	
Deze tekening is alleen ten behoeve van de meer- en minderwerkopties. aan de onderliggende tekeningen zijn geen rechten te ontleenen. de opties zijn in een aparte kleur aangegeven.		 Dura Vermeer Bouw Hengelo BV Bosmaatweg 60 Postbus 877 7550 AW Hengelo Telefoon: (074) 255 02 55 Website: www.duravermeer.nl E-mail: hengelo.bouw@duravermeer.nl	
project	Zwolle - Berkummer Dijk	afmeting	A3
onderdeel	Begane grond bouwnummer 6	schaal	1:50
		getekend	AH
		gezien	EK
		datum	25-06-2026
		gewijzigd	-
		status	Definitief
		projectnr.	501100145
		tekeningnr.	KK-006-00

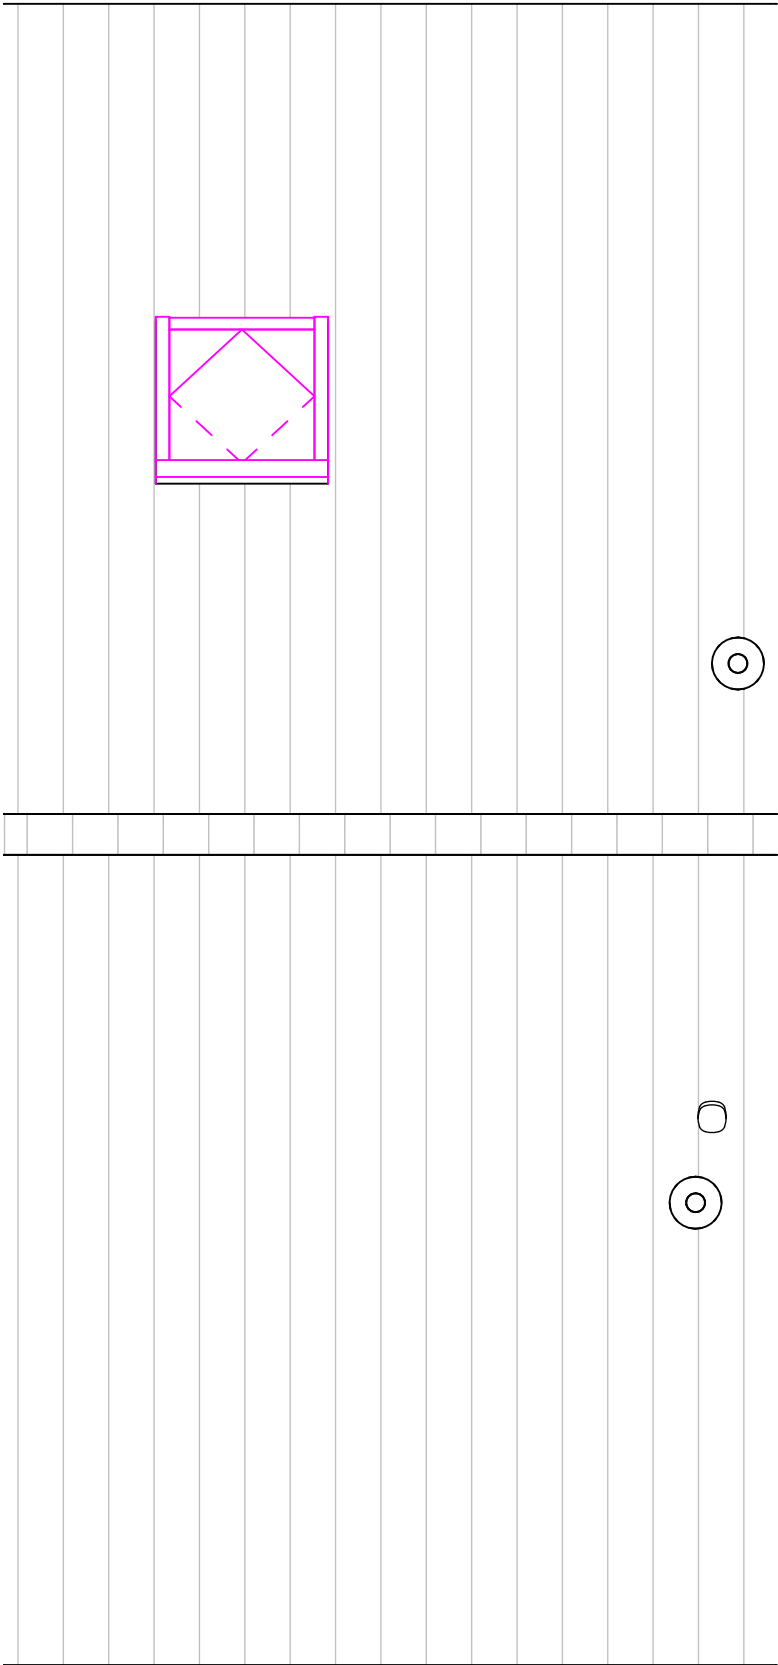

Akkoord Koper:		Datum:	
Deze tekening is alleen ten behoeve van de meer- en minderwerkopties. aan de onderliggende tekeningen zijn geen rechten te ontfenenen. de opties zijn in een aparte kleur aangegeven.		..	
project onderdeel	Zwolle - Berkummer Dijck Dakaanzicht bouwnummer 6	afmeting	A3
		schaal	1:50
		getekend	AH
		gezien	EK
		datum	25-06-2026
		gewijzigd	-
		status	Definitief
		DURAVERMEER Waarmaken van ambities Dura Vermeer Bouw Hengelo BV Bosmaatweg 60 Postbus 877 7550 AW Hengelo Telefoon: (074) 255 02 55 Website: www.duravermeer.nl E-mail: hengelo.bouw@duravermeer.nl	
		projectnr.	501100145
		tekeningnr.	KK-006-03