

RENVOOI:

Elektra en verlichting

- 
- enkelpolige schakelaar
- 
- serieschakelaar
- 
- wisselschakelaar
- 
- enkelvoudige wandcontactdoos geaard
- 
- dubbelvoudige wandcontactdoos geaard
- 
- thermostaat
- 
- plafond lichtpunt / centraaldoos inbouw
- 
- wandlichtpunt binnen 2100+vl
- 
- wandlichtpunt buiten 1800+vl
- 
- rookmelder wand conform NEN 2555
- 
- rookmelder plafond conform NEN 2555
- 
- schel
- 
- beldrukker
- 
- centraal aardpunt
- 
- loze leiding UTP
- 
- bedrade leiding
- 
- perilex

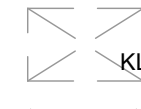
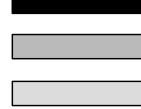
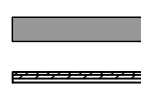
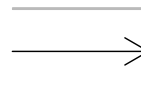
Hoogtes (in geval van toepassing)

Omschrijving	Hoogte (circa)
Wandcontactdozen verblijfsruimten	300+
Loze of bedrade leidingen voor data	300+
Lichtschakelaars	1050+
Kamerthermostaat/ co2 sensor	1500+
Centraal aardpunt	600+
Perilex	100+
Loze leiding in keuken	100+
Wandcontactdoos voor koelkast	2200+
Wandcontactdoos voor wd/wm	900+
Drukknop deurbel	1200+
Schel	2300+

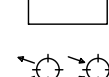
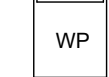
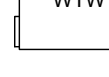
Afkortingen installaties

afz	afzuigkap
wp	warmtepomp
ca	centraal aardpunt
utp	Unshielded Twisted Pair
co2	co2 sensor
er	elektrische radiator
kk	koelkast
mv	mechanische ventilatie
per	perilex
th	thermostaat
vv	verdeler vloerverwarming
wd	wasdroger
wm	wasmachine
LL	loze leiding
IL	Inspectieluik

Algemeen

- 
- hoofdentree
- 
- kruipluik
- 
- luifel
- 
- ribcassettevloer
- 
- breedplaatvloer
- 
- afwerkvloer
- 
- gevelmetselwerk
- 
- kalkzandsteen
- 
- kalkzandsteen
- 
- isolatie
- 
- gevelbeplating
- 
- tegelwerk
- 
- dakafschot

Installatie(s)

- 
- vloerverwarming
- 
- hemelwaterafvoer
- 
- verdeler vloerverwarming
- 
- ventilatie af-/toevoer
- 
- positie indicatief!
- 
- wandventilatie af-/toevoer
- 
- positie indicatief!
- 
- elektrische radiator
- 
- opstelplaats WM / WD
- 
- warmtepomp
- 
- wtw-unit

Constructieve en bouwfysische uitgangspunten worden nader uitgewerkt



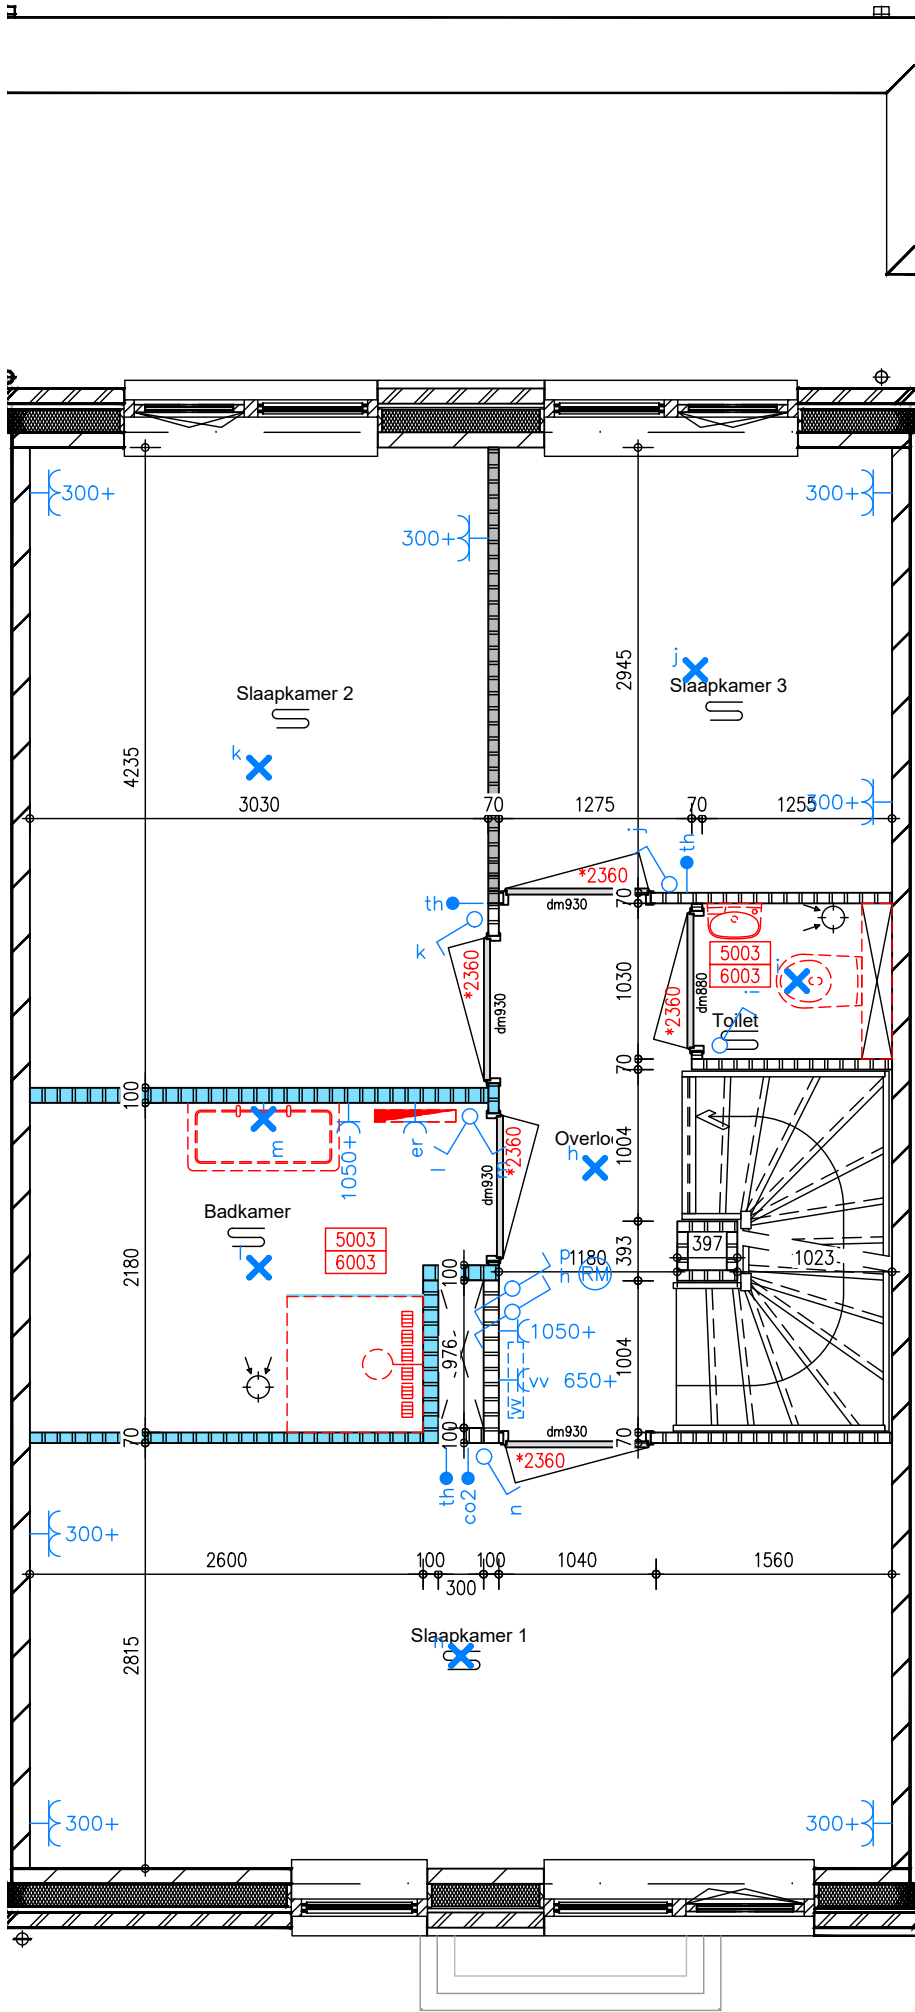
- * Maten in mm.
- * Alle maten zijn circa maten.
- * positie wp/mv/wm kunnen afwijken.

Voor akkoord:

Koper:
Plaats:
Datum:

Handtekening:

A	18-05-2026	Casco sanitair	JT
Rev.:	Datum:	Omschrijving:	Get.:
Project:	's Gravenzande 54 woningen		
I.o.v.:	Novaform west		
Betreft:	Koperstekening		
VAN DEN NIEUWENDIJK BOUW BV		Hinder 1 3251 NK Stellendam tel.: 0187 – 491739 info@vdbouw.nl	Formaat: A3 Schaal: 1: 50 Werknr.: 2406
			Bladnr.: KT-BWNR13



Rev.:	Datum:	Omschrijving:	Get.:
VAN DEN NIEUWENDIJK BOUW BV		Hinder 1 3251 NK Stellendam tel.: 0187 - 491739 info@vdbnbouw.nl	Formaat: A3 Schaal: 1: 50 Werknr.: 2406 Bladnr.:
			KT-BWNR13-V1

