

Verrassend ruime maisonnette



HOORN | De Huesmolen 138




Van't Riet
De-Makelaar

Gildestraat 1, Heerhugowaard | 072-5766366
Lepelaar 6, Hoorn | 0229-235356
info@vanhetrietmakelaars.nl



funda

Kenmerken & specificaties

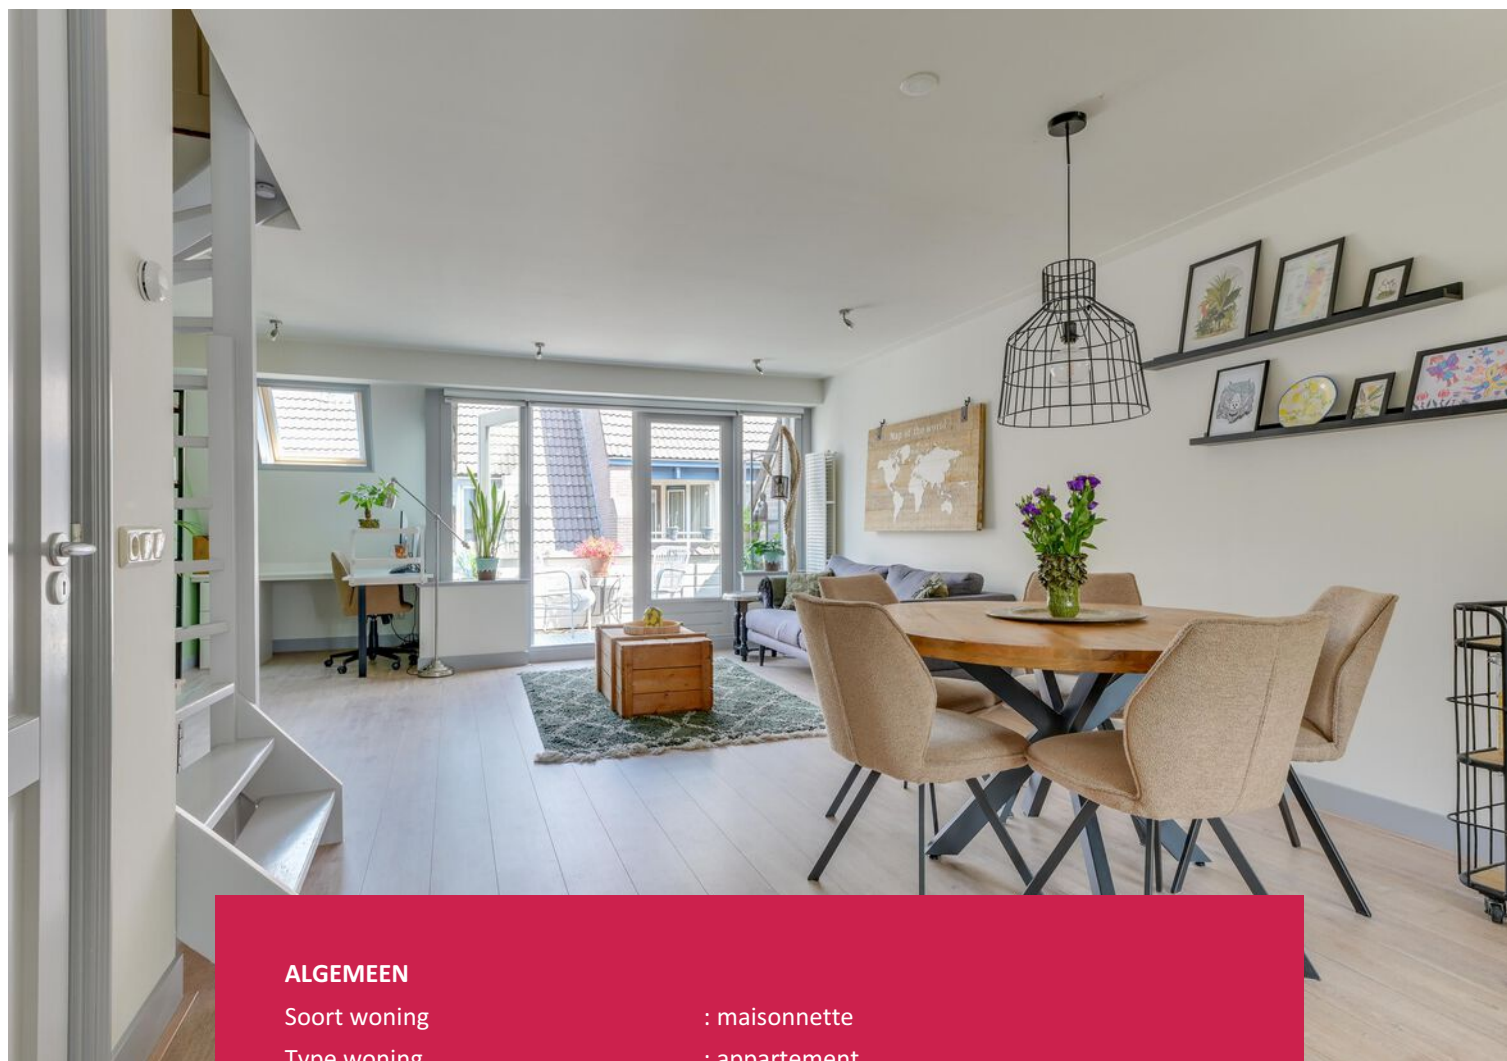

ALGEMEEN

Soort woning	: maisonnette
Type woning	: appartement
Bouwjaar	: 1980

WONING

Aantal kamers	: 2
Inhoud woning	: 231 m ³
Gebruiksoppervlakte woonfunctie	: 69 m ²

KADASTRALE GEGEVENS

Gemeente : Hoorn
Sectie : F
Nummer : 4790

INSTALLATIES & ISOLATIE

Verwarming : c.v.-ketel
Bouwjaar CV ketel : 2009
Isolatie : volledig geïsoleerd
Energie label : A+

EXTRA INFORMATIE

Aanvaarding : in overleg

TUIN & GARAGE

Ligging : in woonwijk
Balkon & dakterras : aanwezig
Berging : vrijstaand, hout
Parkeergelegenheden : openbaar parkeren



Omschrijving

De Huesmolen 138, 1625 HX Hoorn

Welkom aan De Huesmolen 138 in Hoorn! Ben je op zoek naar een verrassend ruime maisonnette met veel licht, een praktische indeling en heerlijke buitenruimtes? Dan is deze verzorgde woning zeker een bezichtiging waard. De woning beschikt over een lichte woonkamer, een complete keuken, een ruime slaapkamer met vide, een zonnig dakterras op het zuiden én een balkon op het oosten. Dankzij de 12 zonnepanelen en het energielabel A+ woon je bovendien energiezuinig en comfortabel.

INDELING

Via de gezamenlijke entree bereik je via de trap de woning. Bij binnenkomst kom je in de hal met een nette tegelvloer, radiator en een modern toilet met fonteintje. Aan de voorzijde van de woning bevindt zich de keuken. Deze is voorzien van diverse inbouwapparatuur, waaronder een vaatwasser, koelkast, vriezer, oven, losse magnetron en een afzuigkap met afvoer naar buiten. Aansluitend bevindt zich een praktische provisieruimte met de opstelling voor de was/ en droogmachine, extra bergruimte en de cv-ketel (2009). De woonkamer is heerlijk licht dankzij de fijne raampartijen. De ruimte is afgewerkt met een laminaatvloer, strak gestucte wanden en plafonds en biedt toegang tot het balkon op het oosten.

VERDIEPING

Via de vaste trap bereik je de bovenverdieping. Hier bevindt zich de royale slaapkamer met een praktische bergverlating die uitstekend dienst kan als opslagruimte. Daarnaast beschikt de slaapkamer over een handige inbouwkast en drie Velux dakramen. De volledig betegelde badkamer is compleet uitgevoerd met een ligbad, douche, toilet en wastafel. Vanuit de slaapkamer heb je toegang tot het royale dakterras op het zonnige zuiden. Een heerlijke plek om vrijwel de hele dag van de zon en het buitenleven te genieten. De woning beschikt over energielabel A+ en is voorzien van maar liefst 12 zonnepanelen (eigendom). Hierdoor profiteer je van een energiezuinige woning met lage energielasten.

BIJZONDERHEDEN

Energielabel A+
12 zonnepanelen (eigendom)
Balkon op het oosten en dakterras op het zuiden
Lichte woonkamer met Velux dakraam
Cv-ketel (2009)
Servicekosten € 199,- per maand
Schilder - en voegwerk rondom de gehele buitenkant begin 2026 uitgevoerd
Voortdurende erfpacht (€ 519,- per jaar, vijfjaarlijks geïndexeerd)

LOCATIE


Winkelcentrum De Huesmolen ligt letterlijk onder het appartement en biedt een uitgebreid aanbod aan winkels voor de dagelijkse boodschappen, diverse speciaalzaken en horecagelegenheden. Ook scholen, sportverenigingen, gezondheidsvoorzieningen en openbaar vervoer bevinden zich op korte afstand. Het NS-station is binnen 10 minuten bereikbaar en biedt een uitstekende verbinding richting Enkhuizen en Amsterdam. Daarnaast zijn de historische binnenstad van Hoorn, het Markermeer en de uitvalswegen richting de A7 eenvoudig bereikbaar. Hierdoor combineert deze woning comfortabel wonen met alle voorzieningen binnen handbereik.










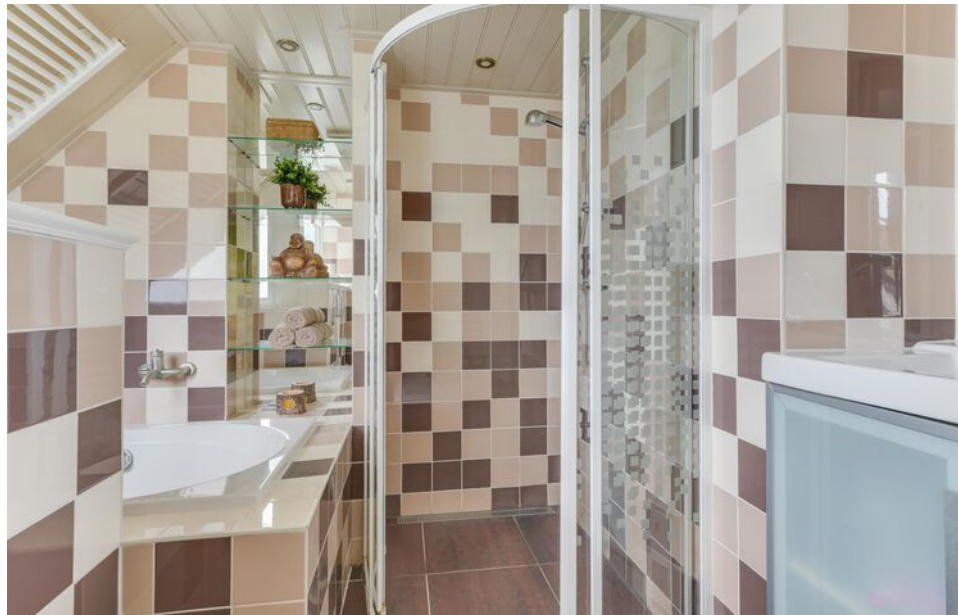



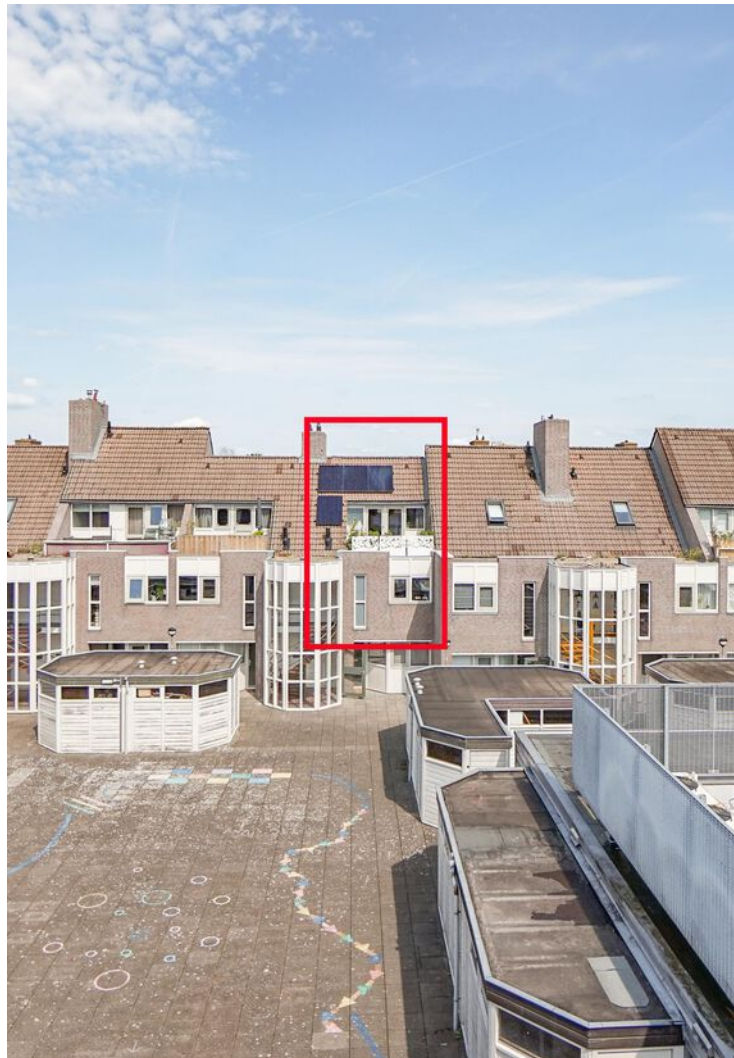






Plattegrond

De Huesmolen 138 - Hoorn
Tweede Verdieping




De plattegronden zijn geproduceerd voor promotionele doeleinden en ter indicatie.
Aan de plattegronden kunnen geen rechten worden ontleend
© www.objectenco.nl

Plattegrond

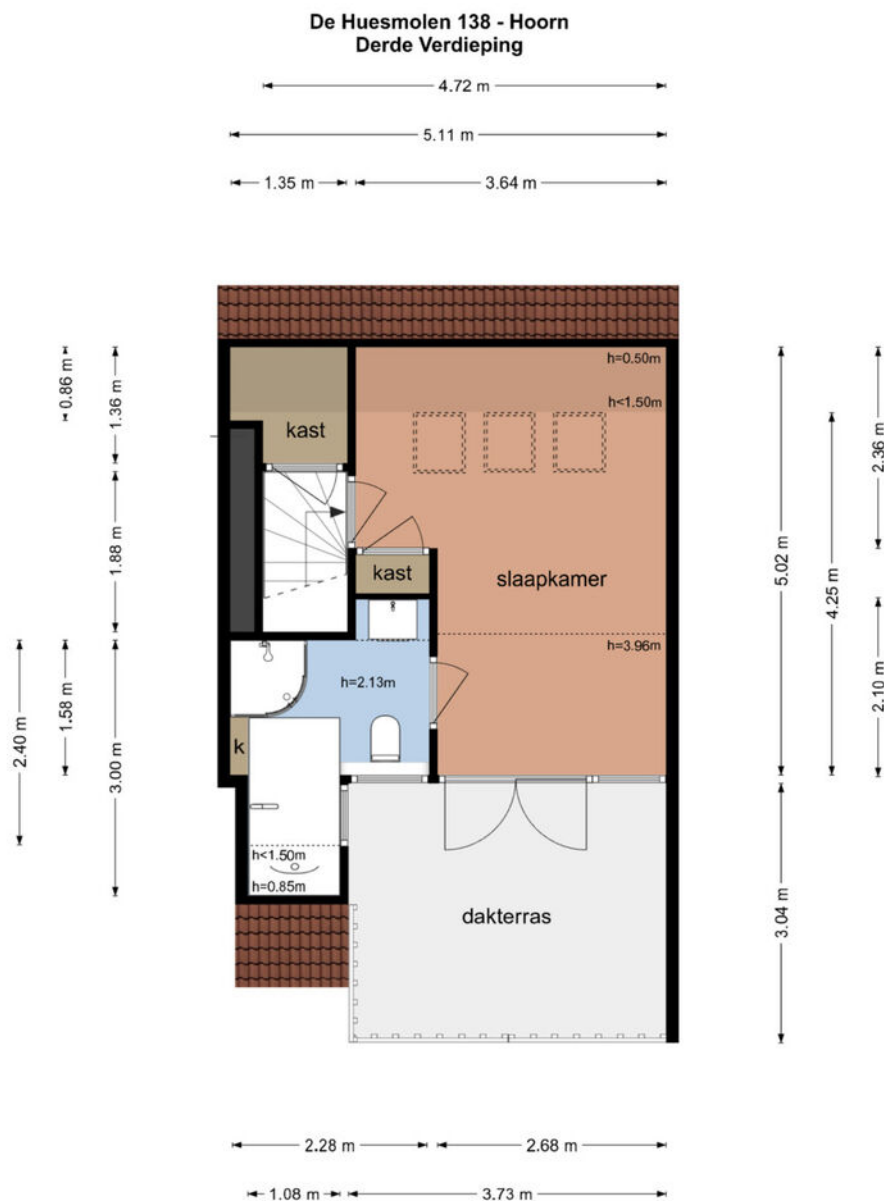

De plattegronden zijn geproduceerd voor promotionele doeleinden en ter indicatie.
Aan de plattegronden kunnen geen rechten worden ontleend
© www.objectenco.nl

Plattegrond

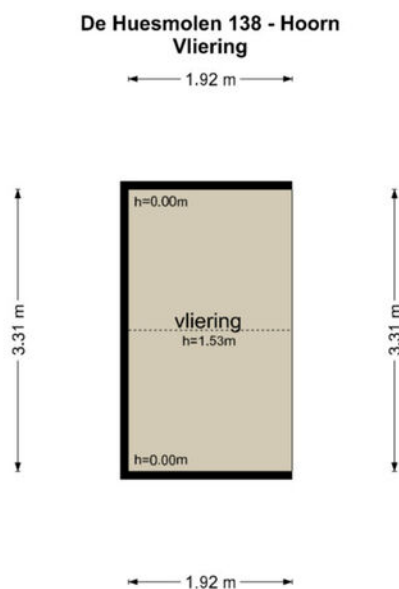

De plattegronden zijn geproduceerd voor promotionele doeleinden en ter indicatie.
Aan de plattegronden kunnen geen rechten worden ontleend
© www.objectenco.nl


Plattegrond



Kadastrale kaart

Kadastrale kaart

Uw referentie: Huesmolen 138

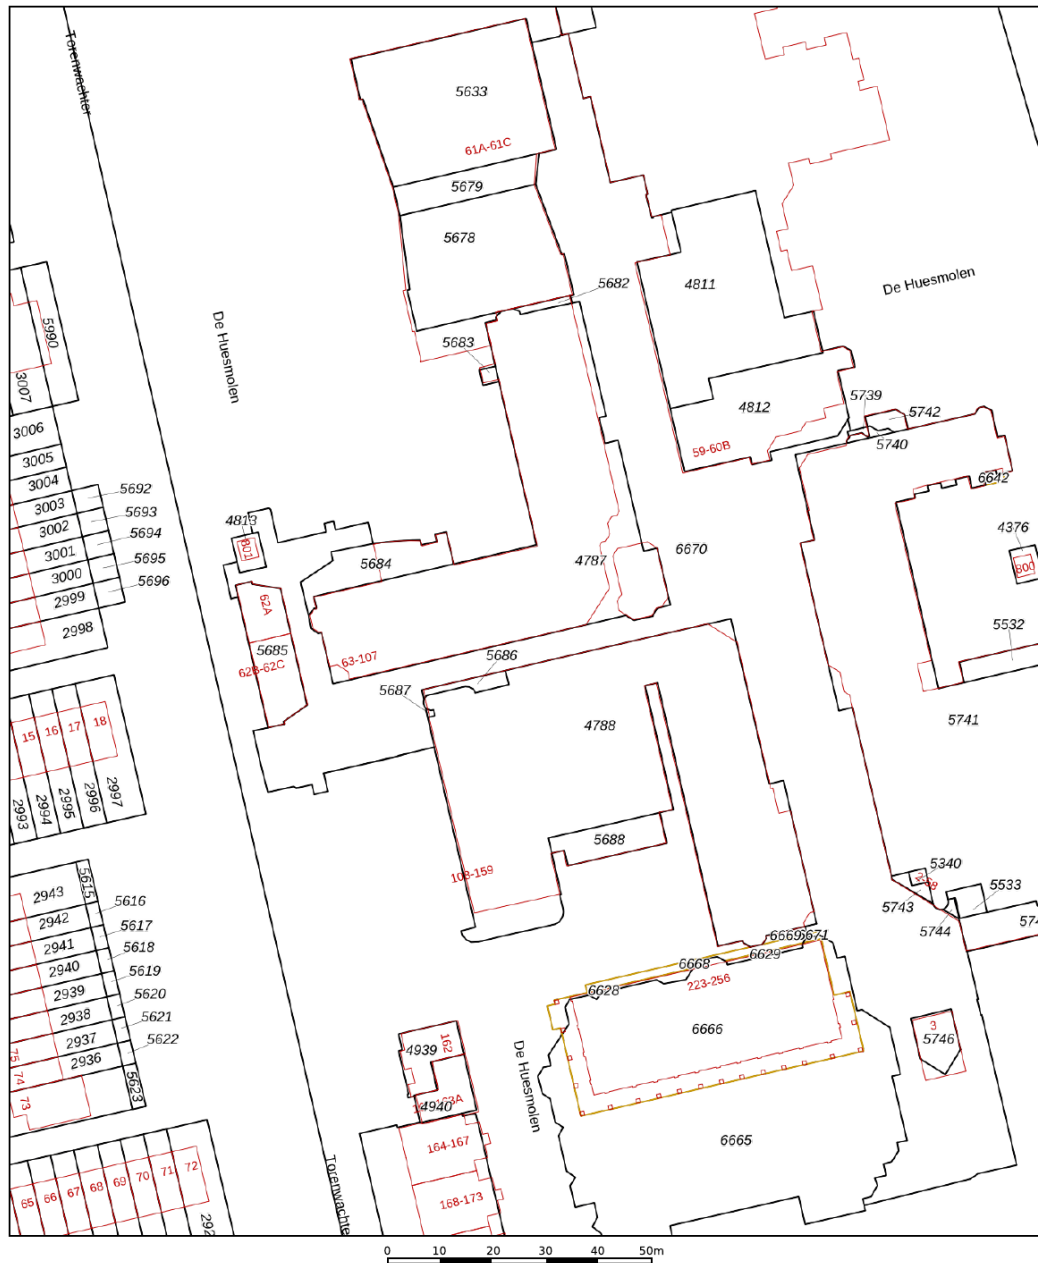



12345	Deze kaart is noordgericht	Schaal 1: 1000		
25	Perceelnummer	Kadastrale gemeente		Hoorn
	Huisnummer	Sectie		F
	Vastgestelde kadastrale grens	Perceel		5688
	Voorlopige kadastrale grens			
	Administratieve kadastrale grens			
	Bebouwing			

Voor een eensluitend uittreksel, geleverd op 1 juli 2026
De bewaarder van het kadaster en de openbare registers

Aan dit uittreksel kunnen geen betrouwbare maten worden ontleend.
De Dienst voor het kadaster en de openbare registers behoudt zich de intellectuele eigendomsrechten voor, waaronder het auteursrecht en het databankenrecht.

Locatie op de kaart

De Huesmolen 138, 1625 HX Hoorn

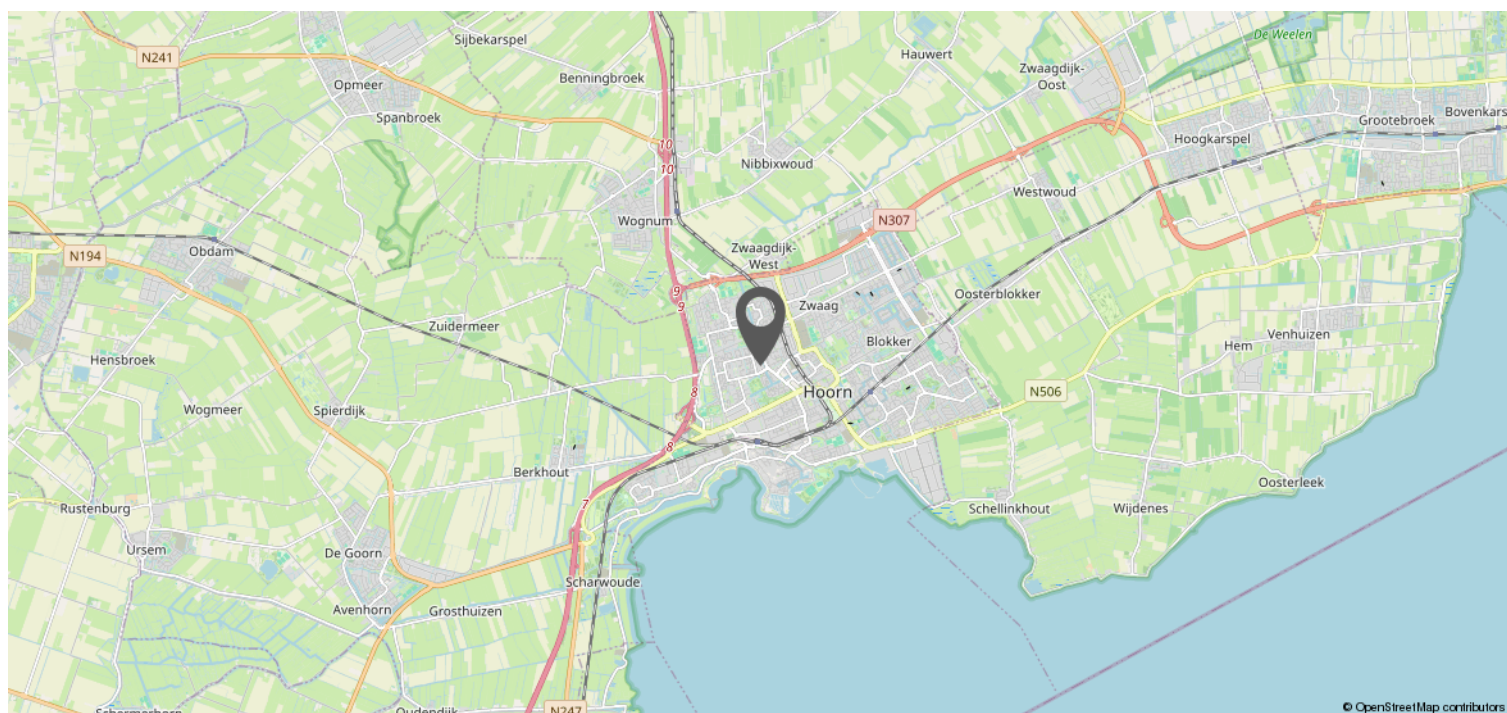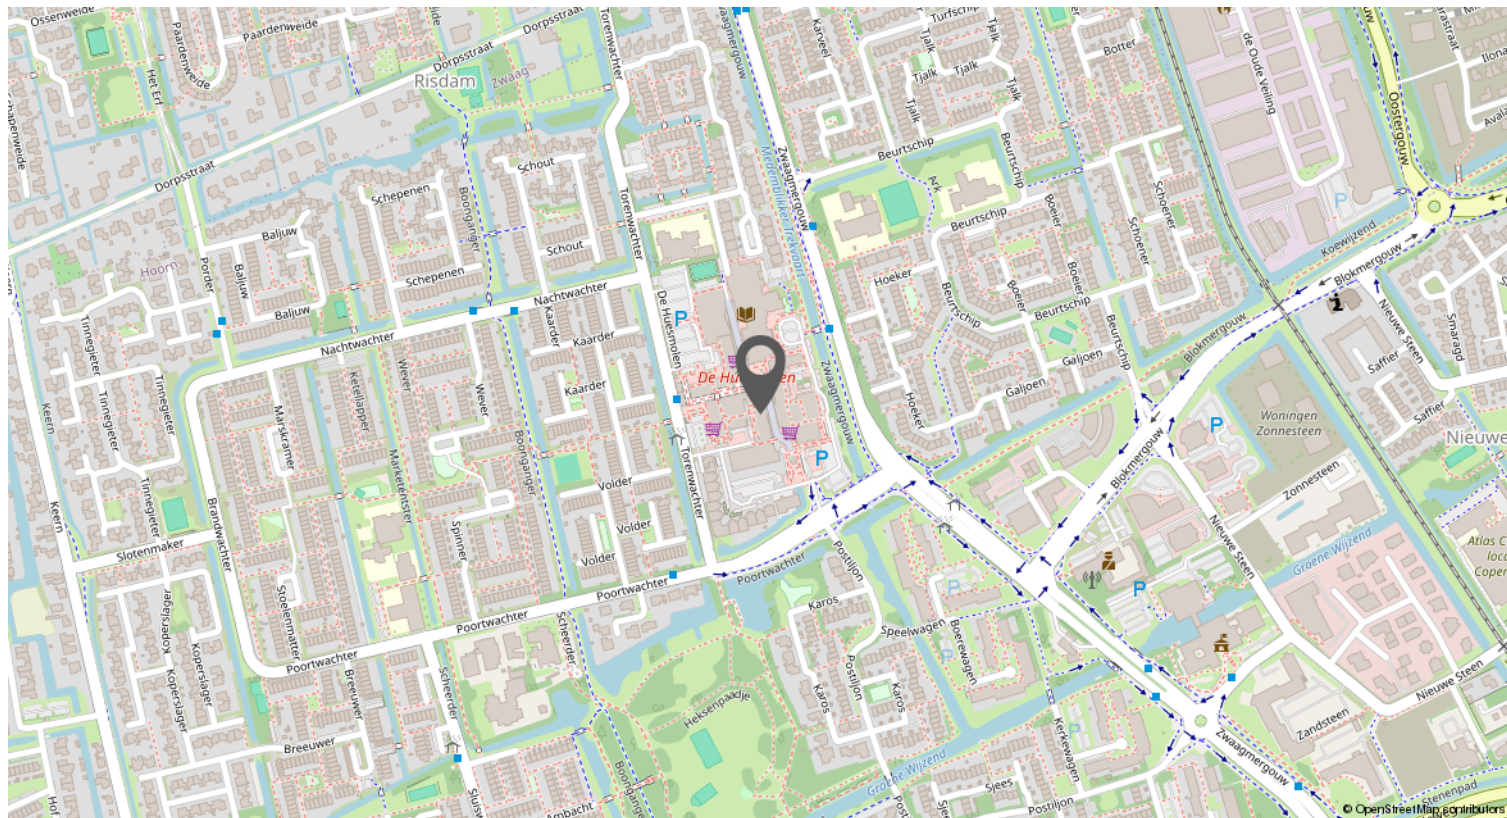



Leuk huis gezien bij Van 't Riet De-Makelaar?
Kom dan gratis jouw financiële mogelijkheden
bespreken bij **De Hypotheker** in Hoorn,
Heerhugowaard of Alkmaar!



Jazeker. De Hypotheker.

Een gratis adviesgesprek voor klanten van Van 't Riet De-Makelaar is alleen mogelijk bij vestigingen van **De Hypotheker** in Hoorn, Heerhugowaard en Alkmaar.

Kom langs bij De Hypotheker in Hoorn, Alkmaar of Heerhugowaard voor een passend advies!

- ✓ Hypotheekadvies dat precies bij je past
- ✓ Duidelijk, transparant en onafhankelijk
- ✓ Altijd de scherpste rente
- ✓ Maximale zekerheid
- ✓ Uitgebreid aanbod

De Hypotheker vergelijkt meer dan 40 aanbieders en vindt voor jou de **beste deal**. Pas bij De Hypotheker, weet je het zeker!



Jazeker. De Hypotheker.

De Hypotheker Hoorn
Lepelaar 6
1628 CZ Hoorn
Tel.: 0229 230 001

De Hypotheker Heerhugowaard
Gildestraat 1
1704 AG Heerhugowaard
Tel.: 072 571 7222

De Hypotheker Alkmaar
Geestersingel 27-28
1815 BA Alkmaar
Tel: 072 515 1415

Wat je ook kiest, je krijgt altijd ons advies.

Verkoopinformatie & procedures

Omdat je interesse toont in deze woning hebben wij een aantal belangrijke zaken op een rijtje gezet:

UITBRENGEN VAN EEN BOD

Alle door Van 't Riet De-Makelaar en verkoper verstrekte informatie moet uitsluitend gezien worden als een uitnodiging tot nader overleg dan wel tot het uitbrengen van een bod.

OVEREENSTEMMING

Verkoper stelt uitdrukkelijk dat de overeenstemming niet eerder tot stand komt dan dat niet alleen over de hoofdzaken (prijs, object), maar ook over de details (zoals oplevering, roerende zaken, etc.) overeenstemming is bereikt en de ondertekening van de koopovereenkomst heeft plaatsgevonden.

ONTBINDENDE VOORWAARDEN

Over ontbindende voorwaarde(n) moeten partijen het eens zijn vóór of tijdens de (mondelinge) koop. Als bieder krijg je niet automatisch een ontbindende voorwaarde voor bijvoorbeeld de financiering. Je dient dit expliciet bij het bod te vermelden.

HYPOTHEEK

Voorafgaand aan de oriëntatie naar een nieuwe woning is het van belang om inzicht te verkrijgen in jouw hypothecaire mogelijkheden.

KOOPOVEREENKOMST

Behoudens nadere afspraken gelden de standaard regels, zoals deze voorkomen in de modelkoopovereenkomst.

WAARBORG SOM

Bij het sluiten van de koopovereenkomst zal tot meerdere zekerheid voor de nakoming van de verplichtingen van koper binnen maximaal 7 weken na overeenstemming een waarborgsom c.q. bankgarantie ter grootte van 10% van de overeengekomen koopsom worden verlangd.

ERFDIENSTBAARHEDEN

Indien er op de woning of het perceel erfdienstbaarheden, kwalitatieve verplichtingen en/of andere bedingen rusten, gaan ze over op de koper en worden ze in de koopovereenkomst opgenomen.

OUDERDOMSCLAUSULE

In de koopovereenkomst zal, indien van toepassing, worden opgenomen dat koper verklaart ermee bekend te zijn dat de onroerende zaak meer dan 20 jaar oud is, hetgeen betekent dat de eisen die aan de bouwkundige kwaliteit gesteld worden aanzienlijk lager kunnen liggen dan bij nieuwe woningen. Tenzij de verkoper de kwaliteit ervan gegarandeerd heeft, staat de verkoper niet in voor gebreken aan vloeren, leidingen van elektriciteit, water en gas, de riolering en de aanwezigheid van doorslaand of optrekkend vocht. Wij nodigen de kandidaat-koper uit ook zelf onderzoek naar de staat van onderhoud van het gehele object te (laten) doen.

ASBEST

Is de onroerende zaak gebouwd voor 1994 dan bestaat de mogelijkheid dat er asbesthoudende stoffen aanwezig zijn. Bij eventuele verwijdering hiervan dienen op grond van de milieuwetgeving speciale maatregelen te worden genomen. Koper verklaart met deze milieuwetgeving bekend te zijn en vrijwaart verkoper voor alle aansprakelijkheid die uit de aanwezigheid en/of verwijdering van asbest uit de desbetreffende onroerende zaak kan voortvloeien. Dit wordt ook vermeld in de koopovereenkomst.

BODEMONDERZOEK

Koper wordt in de gelegenheid gesteld om de bodem en/of het grondwater van de woning op enige verontreiniging te laten onderzoeken door een erkend milieubedrijf. De kosten voor dit onderzoek komen voor rekening van de koper.

BOUWKUNDIGE KEURING

Koper wordt in de gelegenheid gesteld de woning voor het sluiten van de koopovereenkomst te laten keuren door een erkend bouwtechnisch bureau om eventuele bouwkundige gebreken vast te stellen, dan wel de woning te laten controleren op de aanwezigheid van asbesthoudende materialen. De kosten voor deze keuring komen voor rekening van de koper.

ONDERZOEKSPlicht

De koper heeft zijn eigen onderzoeksplicht. Dit betekent dat de koper zelf onderzoek dient te verrichten naar de diverse zaken die van belang zijn bij het nemen van de juiste koopbeslissing. Dit kan zeer complex zijn, daarom raadt Van 't Riet De-Makelaar je aan om een eigen aankoopmakelaar in te schakelen die je kan ondersteunen bij de aankoop.

MEDEDELINGSPLicht VERKOPER

De verkoper heeft een mededelingsplicht. De koper mag daarom verwachten dat de informatie die door de verkoper wordt verstrekt, correct is. Er moet altijd melding worden gemaakt van eventuele gebreken en bijzondere omstandigheden. Deze staan ook vermeld op de verkoopvragenlijst van de woning, deze kan je desgewenst opvragen. De lijst wordt bijgesloten bij de koopovereenkomst.

VOORBEHOUDEN

Hoewel er gestreefd is naar een zo zorgvuldig mogelijke weergave van de beschikbare gegevens moet er van uitgegaan worden dat de informatie slechts indicatief is. De gegevens (bedragen, jaartallen, omschrijvingen etc.) kunnen zijn verkregen door mondelinge overdracht. De eventueel in de brochure opgenomen tekeningen geven soms de standaardsituatie van de woning weer.

HET BIDLOGBOEK

Per 1 januari 2023 is het gebruik van het digitale biedlogboek bij verkoop van woningen verplicht voor leden van de NVM. Dat betekent dat als je biedt op een huis, je inzicht kunt krijgen in de biedingen. Daardoor is het koopproces bij een NVM-makelaar transparant voor iedereen. Alle biedingen van kandidaat-kopers worden automatisch vastgelegd in een geanonimiseerd Biedlogboek.

Het biedlogboek bevat alle biedingen (met roerende zaken) met tijdstip van ontvangst, eventuele voorbehouden en of er een persoonlijke boodschap door de kandidaat-koper is toegevoegd. De inhoud van de voorbehouden en/of persoonlijke boodschap wordt niet in het biedlogboek opgenomen.

EEN WONING BEZICHTIGD.. EN DAN?

Graag ontvangen wij een reactie op deze bezichtiging, zodat wij de verkoper hierover kunnen informeren. Mocht je nog vragen of opmerkingen hebben, neem dan gerust contact met ons op.

TOCH EEN ANDERE WONING?

Het zou kunnen zijn dat deze woning niet de woning van je keuze is. Misschien kunnen wij dan toch iets voor je betekenen als aankoopmakelaar. Wij weten wat er speelt op de woningmarkt en kennen het aanbod. Ook zijn wij op de hoogte van de omgevingsfactoren die voor jou van belang kunnen zijn, zoals bestemmingsplannen en regio- en wijkinformatie. Wij gaan graag samen met jou op zoek!

Heb je interesse?

Van 't Riet De-Makelaar? Actief, betrokken en professioneel!

Van 't Riet De-Makelaar is gevestigd in Hoorn en Heerhugowaard en we focussen ons dan ook op de regio's in en rondom Alkmaar, Heerhugowaard en Hoorn. Met onze ervaren, gecertificeerde makelaars en taxateurs gespecialiseerd in het verkopen, aankopen en taxeren van woningen helpen we je graag verder. Kenmerkend is onze actieve, professionele, no-nonsense inzet waarmee we samen met de klant het hele traject van het begin tot het eind doorlopen. Onze resultaatgerichte aanpak en persoonlijke begeleiding helpen jou snel naar een succesvolle aan- of verkoop!

Jouw eigen woning?

Wellicht ben je nu eigenaar van een woning en vraag je je af welke kansen er voor jou zijn op de woningmarkt. Om je huidige woning op de juiste waarde te schatten en je te informeren over de mogelijkheden komen we graag bij je langs. Vrijblijvend vertellen we je in een persoonlijk gesprek wat Van 't Riet De-Makelaar voor je kan betekenen!



Team Van 't Riet De-Makelaar

Ashley Hoebe, NVM Register Makelaar en NVM Register Taxateur o.z.: 06 - 10 86 39 63

Vincent Vermeulen, NVM Register Makelaar en NVM Register Taxateur o.z.: 06 - 51 53 77 24

Michael van Mullum, NVM Makelaar o.z.: 06 - 13 96 75 47

Steyn Klaver, NVM Makelaar: 06 - 59 87 25 52

Lois Riksten, NVM Makelaar o.z.: 06 - 82 76 49 75

Floor Ottervanger, NVM Register Taxateur o.z.: 06 - 59 87 25 50

Randy Wiesell, Vastgoed adviseur : 06 - 23 92 48 69

Van't Riet De-Makelaar

Gildestraat 1, Heerhugowaard | 072-5766366
Lepelaar 6, Hoorn | 0229-235356
info@vanhetrietmakelaars.nl