



Bosmanslaan 74 Dinxperlo



Woonoppervlak 101 m²



Perceeloppervlakte 260 m²



Vraagprijs €375.000,-- k.k.

KUENEN
MAKELAARDIJ



Ruime hoekwoning met garage, carport, multifunctioneel bijgebouw en royale tuin.

Omschrijving

Wij mogen u aanbieden deze verrassend ruime hoekwoning met garage, carport, eigen oprit en een royaal perceel van 260 m².

De woning is gebouwd in 1991/1992, beschikt over energielabel B en biedt met vier mogelijke slaapkamers, een fijne achtertuin en een multifunctioneel bijgebouw volop ruimte voor wonen, werken en genieten.

Door de ligging nabij het 'Wandelpark 700 bomen bos' ervaart u hier een vrij en rustig woongevoel, terwijl de dagelijkse voorzieningen van Dinxperlo goed bereikbaar zijn.

Algemeen

Een bijzonder pluspunt is het bijgebouw in de tuin. De voormalige volière is volledig opgemetseld tot een volwaardige berging met verwarming.

Deze ruimte biedt mooie mogelijkheden voor bijvoorbeeld een goede thuiswerkplek, kantoor aan huis, hobbyruimte of salon aan huis. Daarmee is dit niet alleen een fijne gezinswoning, maar ook een woning met extra gebruikspotentie.

Indeling

Begane grond

Overdekte entree via de carport, hal met trapopgang, meterkast en toiletruimte met zwevend toilet en fonteintje.

Woonkamer met open keuken voorzien van moderne inbouwkeuken met diverse apparatuur. Via de keuken is de bijkeuken bereikbaar, voorzien van een wasmachine- en drogeraansluiting.

De bijkeuken heeft een deur naar het overdekte terras. Vanuit de bijkeuken is tevens de berging/garage bereikbaar.

Eerste verdieping

Overloop met toegang tot drie slaapkamers en de badkamer. De badkamer is voorzien van een ligbad, douche, toilet en een wastafel met meubel.

Tweede verdieping

Via een vaste trap bereikt u de tweede verdieping. Deze ruimte biedt de mogelijkheid voor het realiseren van een vierde slaapkamer. Tevens bevindt zich hier de cv-opstelling.





Buitenruimte

Perceel & Omgeving

De woning staat op een perceel van 260 m² en beschikt over een voortuin, eigen oprit, carport, garage en een zijpad met toegang tot de achtertuin. Op eigen terrein is ruimte om meerdere auto's te parkeren, daarnaast is er parkeermogelijkheid in de garage.

De achtertuin is royaal opgezet en biedt meerdere zitplekken. Hierdoor is er altijd wel een fijne plek te vinden om buiten te zitten.

De woning ligt in een rustige woonstraat in Dinxperlo. De omgeving voelt groen en vrij aan, mede door het kleine parkje direct rechts naast de woning en de nabijheid van bosrijke omgeving. Dit maakt de locatie aantrekkelijk voor wie rustig wil wonen, maar toch de voorzieningen van het dorp binnen handbereik wil hebben.

Dinxperlo beschikt over diverse dagelijkse voorzieningen, scholen, sportfaciliteiten en winkels. Ook voor wandelen, fietsen en ontspannen in het groen biedt de omgeving volop mogelijkheden.

Dinxperlo

Dinxperlo, een charmant dorp in de Achterhoek op de grens met Duitsland, voorziet in diverse basisfaciliteiten. Het centrum herbergt supermarkten en lokale winkels, waardoor bewoners eenvoudig kunnen voorzien in hun dagelijkse behoeften. Daarnaast zijn er enkele eetgelegenheden en horecavoorzieningen voor een gezellig samenzijn.

Wat betreft bereikbaarheid is Dinxperlo goed verbonden met het openbaar vervoer, waardoor inwoners toegang hebben tot nabijgelegen steden. De ligging nabij uitvalswegen, zoals de N317, vergemakkelijkt het autoverkeer en biedt goede verbindingen.

Dinxperlo deelt haar grens met het Duitse plaatsje Suderwick, waarmee het een bijzondere verbondenheid heeft. Omliggende dorpen, zoals Breedenbroek en De Heurne, dragen bij aan de lokale gemeenschap.

De omgeving van Dinxperlo wordt gekenmerkt door een landelijke sfeer en biedt mogelijkheden voor ontspannende wandelingen en fietstochten, waardoor het dorp aantrekkelijk is voor natuurliefhebbers.



Kenmerken

Bouwjaar	1991/1992
Soort woonhuis	Eengezinswoning, hoekwoning
Woonoppervlak	101 m ²
Overig inpandig	17 m ²
GG buitenruimte	23 m ²
Externe bergruimte	12 m ²
Perceeloppervlak	260 m ²
Inhoud	524 m ³
Energielabel	B
CV-ketel	Nefit, installatiejaar 2010
Isolatie	Conform bouwjaar
Vloerverwarming	Nee
Zonnepanelen	Nee
Bestemming	Wonen
Vraagprijs	375.000,-- k.k.



Uw droomwoning gevonden?


Neem contact met ons op en wij laten u de woning graag zien en vertellen u er alles over.

0315-330816

info@kuenenmakelaardij.nl

www.kuenenmakelaardij.nl



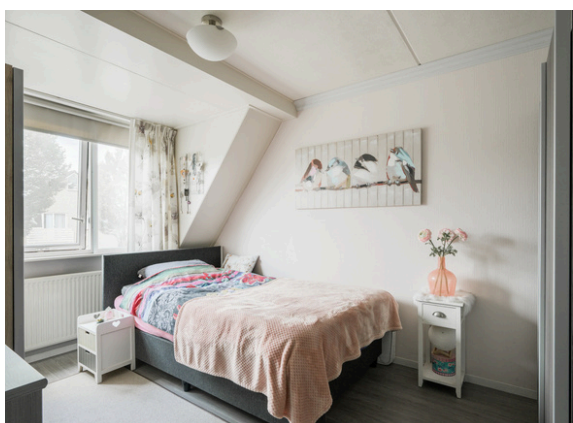

Ook uw woning verkopen?

Neem contact met ons op en wij helpen u graag bij de verkoop van uw woning.

0315-330816

info@kuenenmakelaardij.nl

www.kuenenmakelaardij.nl





**Werkt u binnenkort op
nummer 74?**

Neem contact op voor het plannen
van een bezichtiging!

0315-330816

info@kuenenmakelaardij.nl
www.kuenenmakelaardij.nl





Ook uw woning verkopen?

Neem contact met ons op en wij helpen u graag bij de verkoop van uw woning.

0315-330816

info@kuenenmakelaardij.nl
www.kuenenmakelaardij.nl





Uw droomwoning gevonden?

Neem contact met ons op en wij laten u de woning graag zien en vertellen u er alles over.

0315-330816

info@kuenenmakelaardij.nl

www.kuenenmakelaardij.nl

Eigendomsinformatie

ALGEMEEN

Kadastrale aanduiding Dinxperlo E 918

Kadastrale objectidentificatie: 078560091870000

Locatie Bosmanslaan 74

7091 VW Dinxperlo

Locatiegegevens zijn ontleend aan de Basisregistratie Adressen en Gebouwen

BAG identificatie [0197010000032631](#)

Kadastrale grootte 260 m²

Grens en grootte Vastgesteld

Coördinaten 230126 - 431592

Omschrijving Wonen

Ontstaan uit Dinxperlo E 819

Dinxperlo E 820

AANTEKENINGEN

Publiekrechtelijke beperking in de zin van de Wet kenbaarheid publiekrechtelijke beperkingen onroerende zaken Er zijn geen beperkingen bekend

Kadastrale kaart



0 5 10 15 20 25m

12345

25

Deze kaart is noordgericht

Perceelnummer

Huisnummer

Vastgestelde kadastrale grens

Voorlopige kadastrale grens

Administratieve kadastrale grens

Bebouwing

Schaal 1: 500

Kadastrale gemeente Dinxperlo

Sectie E

Perceel 918

kadaster



Voor een eensluitend uittreksel, geleverd op 12 juni 2026
De bewaarder van het kadaster en de openbare registers

Aan dit uittreksel kunnen geen betrouwbare maten worden ontleend.
De Dienst voor het kadaster en de openbare registers behoudt zich de intellectuele
eigendomsrechten voor, waaronder het auteursrecht en het databankenrecht.

Plattegrond


Begane grond



De plattegronden zijn geproduceerd voor promotionele doeleinden en ter indicatie.
Aan de plattegronden kunnen geen rechten worden ontleend
© www.objectenco.nl

Plattegrond


Eerste etage

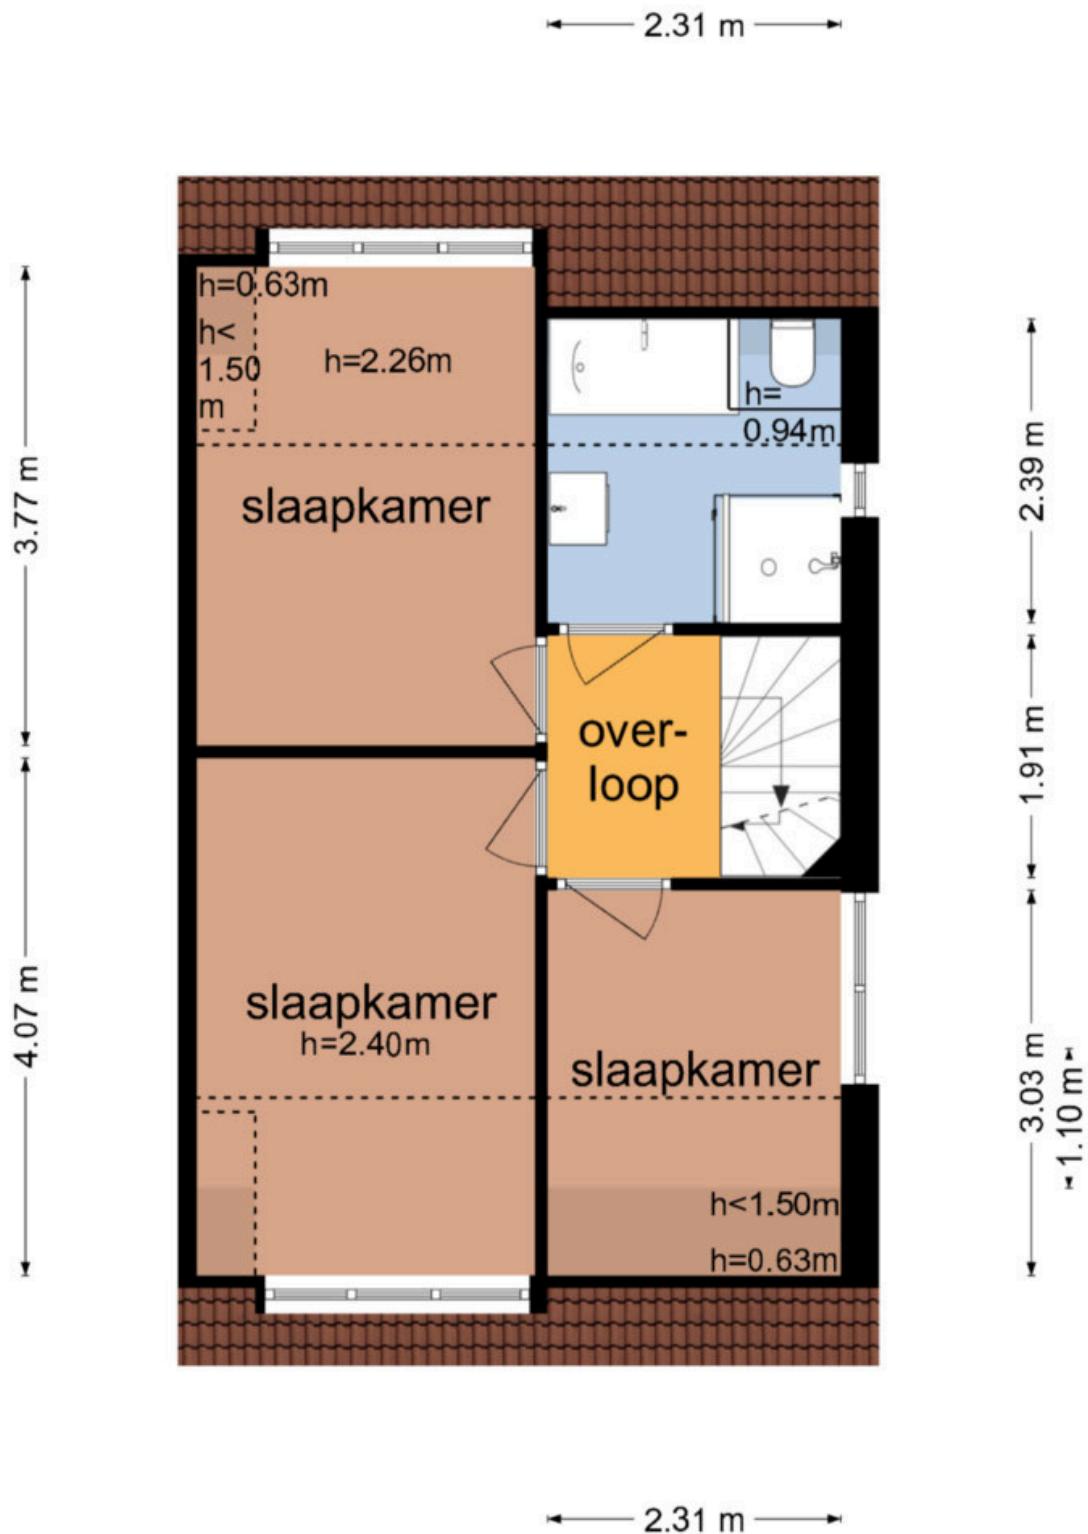

De plattegronden zijn geproduceerd voor promotionele doeleinden en ter indicatie.
Aan de plattegronden kunnen geen rechten worden ontleend
© www.objectenco.nl

Plattegrond


Tweede etage

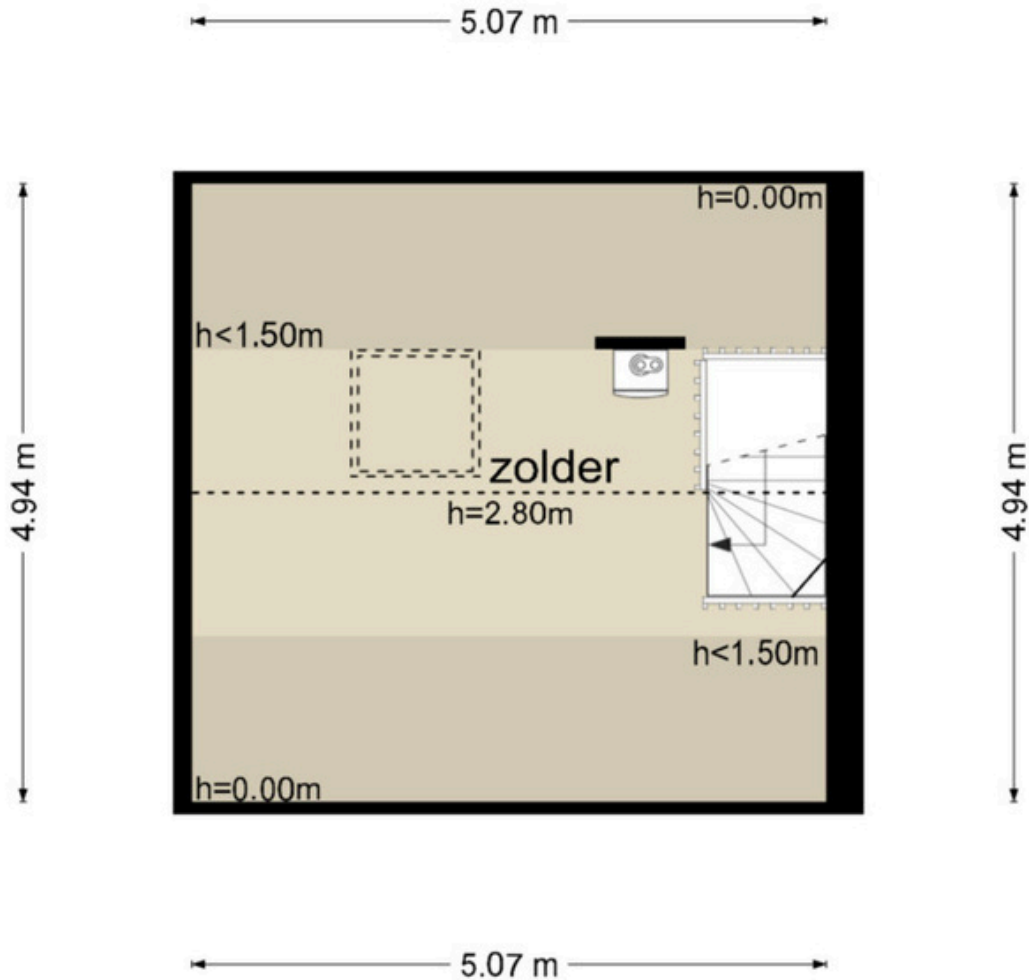


De plattegronden zijn geproduceerd voor promotionele doeleinden en ter indicatie.
Aan de plattegronden kunnen geen rechten worden ontleend
© www.objectenco.nl

Plattegrond

Berging

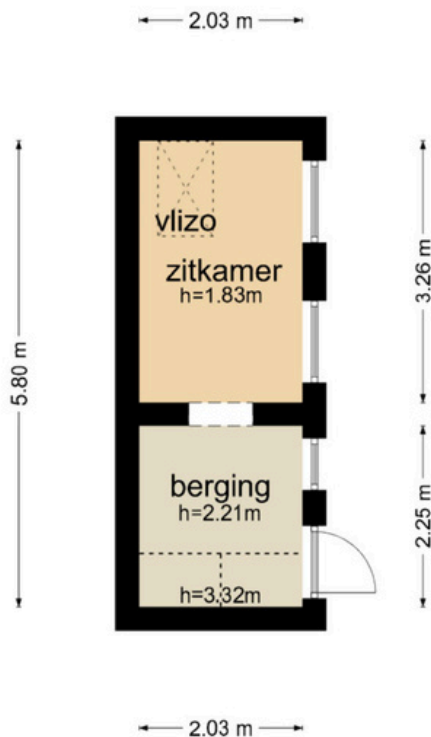


De plattegronden zijn geproduceerd voor promotionele doeleinden en ter indicatie.
 Aan de plattegronden kunnen geen rechten worden ontleend
 © www.objectenco.nl

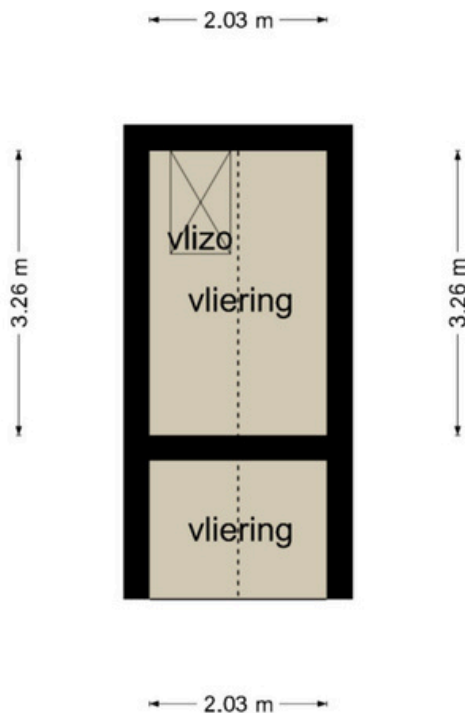

De plattegronden zijn geproduceerd voor promotionele doeleinden en ter indicatie.
 Aan de plattegronden kunnen geen rechten worden ontleend
 © www.objectenco.nl

Plattegrond

overdekt terras

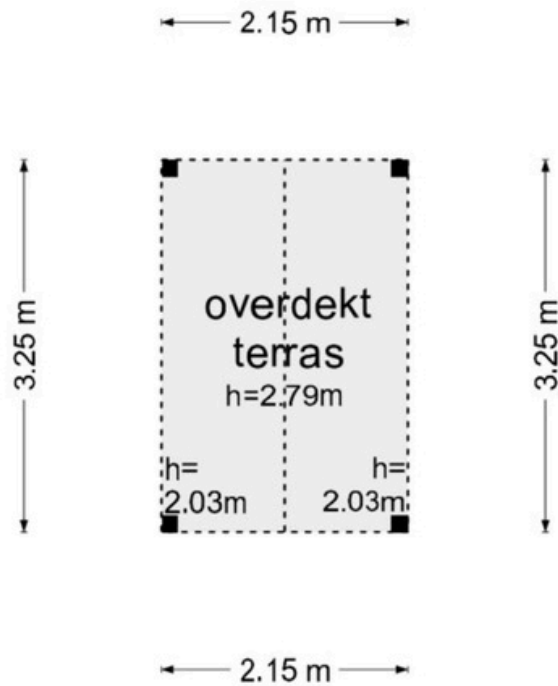

De plattegronden zijn geproduceerd voor promotionele doeleinden en ter indicatie.
Aan de plattegronden kunnen geen rechten worden ontleend
© www.objectenco.nl

Lijst van zaken

	Blijft achter	Gaat mee	Kan worden overgenomen	N.v.t.
Woning				
Interieur				
Verlichting, te weten:				
- Inbouwspots/dimmers	☒	☐	☐	☐
- Opbouwspots/armaturen/lampen/dimmers	☒	☐	☐	☐
- Losse (hang)lampen	☒	☐	☐	☐
- lamp boven eetkamer	☐	☒	☐	☐
-	☐	☐	☐	☐
(Losse) kasten, legplanken, te weten:				
- kamerkasten + slaapkamerkasten	☐	☒	☐	☐
- TV-kast + plank	☐	☒	☐	☐
Raamdecoratie/zonwering binnen, te weten:				
- Gordijnrails	☒	☐	☐	☐
- Gordijnen	☒	☐	☐	☐
- Overgordijnen	☒	☐	☐	☐
- Vitrages	☒	☐	☐	☐
- Rolgordijnen	☒	☐	☐	☐
- Lamellen	☐	☐	☐	☒
- Jaloezieën	☐	☐	☐	☒
- (Losse) horren/rolhorren	☒	☐	☐	☐
- shutters kamer	☒	☐	☐	☐
-	☐	☐	☐	☐
Vloerdecoratie, te weten:				
- Vloerbedekking	☐	☐	☐	☒
- Parketvloer	☐	☐	☐	☒
- Houten vloer(delen)	☐	☐	☐	☒
- Laminaat	☒	☐	☐	☐
- Plavuizen	☒	☐	☐	☐
-	☐	☐	☐	☐
-	☐	☐	☐	☐
(Voorzet) openhaard met toebehoren	☐	☐	☐	☒
Allesbrander	☐	☐	☐	☒
Houtkachel	☐	☐	☐	☒
(Gas)kachels	☐	☐	☐	☒

	Blijft achter	Gaat mee	Kan worden overgenomen	N.v.t.
Designradiator(en)	☒	☐	☐	☐
Radiatorafwerking	☐	☐	☐	☒
Overige, te weten:				
- Spiegelwanden	☐	☐	☐	☒
- Schilderij ophangstelsysteem	☐	☐	☐	☒
-	☐	☐	☐	☐
-	☐	☐	☐	☐
-	☐	☐	☐	☐
-	☐	☐	☐	☐

Keuken

Keukenblok (met bovenkasten)	☒	☐	☐	☐
Keuken (inbouw)apparatuur, te weten:				
- Kookplaat	☒	☐	☐	☐
- (Gas) fornuis	☐	☐	☐	☐
- Afzuigkap	☒	☐	☐	☐
- Magnetron	☐	☐	☐	☐
- Oven	☐	☐	☐	☐
- Combi-oven/combimagnetron	☒	☐	☐	☐
- Koelkast	☒	☐	☐	☐
- Vriezer	☐	☒	☐	☐
- Koel-vriescombinatie	☐	☐	☐	☐
- Vaatwasser	☒	☐	☐	☐
- Quooker	☐	☐	☐	☐
- Koffiezetapparaat	☐	☒	☐	☐
-	☐	☐	☐	☐
-	☐	☐	☐	☐
Keukenaccessoires, te weten:				
- infra rood paneel keuken	☒	☐	☐	☐
- bar krukken	☒	☐	☐	☐
- lamp boven bar keuken	☒	☐	☐	☐
-	☐	☐	☐	☐
-	☐	☐	☐	☐
-	☐	☐	☐	☐
-	☐	☐	☐	☐
-	☐	☐	☐	☐

Sanitair/sauna

Toilet met de volgende toebehoren:				
- Toilet	☒	☐	☐	☐
- Toilethouder	→ ☒	☐	☒	☐
- Toiletborstel(houder)	☒	☐	☐	☐
- Fontein	→ ☒	☐	☒	☐
-	☐	☐	☐	☐
-	☐	☐	☐	☐

	Blijft achter	Gaat mee	Kan worden overgenomen	N.v.t.
Badkamer met de volgende toebehoren:				
- Ligbad	☒	☐	☐	☐
- Jacuzzi/whirlpool	☐	☐	☐	☒
- Douche (cabine/schermb)	☒	☐	☐	☐
- Stoomdouche (cabine)	☐	☐	☐	☒
- Wastafel	☒	☐	☐	☐
- Wastafelmeubel	☒	☐	☐	☐
- Planchet	☐	☐	☐	☒
- Toiletkast	☒	☐	☐	☐
- Toilet	☒	☐	☐	☐
- Toilethouder	☒	☐	☐	☐
- Toiletborstel(houder)	☒	☐	☒	☐
-	☐	☐	☐	☐
-	☐	☐	☐	☐
Sauna met toebehoren	☐	☐	☐	☐
	☐	☐	☐	☐
<i>Exterieur/Installaties/Veiligheid/Energiebesparing</i>				
Schotel/antenne	☒	☐	☐	☐
Brievenbus <i>(blos)</i>	☐	☒	☐	☐
Kluis	☐	☐	☐	☒
(Voordeur)bel	☐	☒	☐	☐
Alarminstallatie	☐	☐	☐	☒
(Veiligheids)sloten en overige inbraakpreventie	☐	☐	☐	☒
Rookmelders	☒	☐	☐	☐
(Klok)thermostaat	☒	☐	☐	☐
Airconditioning	☐	☐	☐	☒
Warmwatervoorziening, te weten:				
- CV-installatie	☒	☐	☐	☐
- Boiler	☐	☐	☐	☒
- Geiser	☐	☐	☐	☒
-	☐	☐	☐	☐
-	☐	☐	☐	☐
-	☐	☐	☐	☐
Screens	☐	☐	☐	☒
Rolluiken	☒	☐	☐	☐
Zonwering buiten	☐	☐	☐	☒
-	☐	☐	☐	☐
-	☐	☐	☐	☐
-	☐	☐	☐	☐
Isolatievoorzieningen (voorzetramen/radiatorfolie etc.), te weten:				
-	☒	☐	☐	☐
-	☐	☐	☐	☐
Telefoonaansluiting/internetaansluiting	☒	☐	☐	☐

	Blijft achter	Gaat mee	Kan worden overgenomen	N.v.t.
Veiligheidsschakelaar wasautomaat	☒	☐	☐	☐
Waterslot wasautomaat	☒	☐	☐	☐
Zonnepanelen	☐	☐	☐	☒
Oplaadpunt elektrische auto	☐	☐	☐	☒
	☐	☐	☐	☐
Wasmachine en droger + meubel	☒	☐	☐	☐

Tuin

Inrichting

Tuinaanleg/bestrating	☒	☐	☐	☐
Beplanting	☒	☐	☐	☐
	☐	☐	☐	☐

Verlichting/installaties

Buitenverlichting	☒	☐	☐	☐
Tijd- of schemerschakelaar/bewegingsmelder	☒	☐	☐	☐
	☐	☐	☐	☐

Bebouwing

Tuinhuis/buitenberging	☒	☐	☐	☐
Kasten/werkbank in tuinhuis/berging	☒	☐	☐	☐
(Broei)kas	☐	☐	☐	☒
	☐	☐	☐	☐

bijgebouw meubels (kast/tafel 2 stoelen)

Overige tuin, te weten:				
- (Sier)hek	☒	☐	☐	☐
- Vlaggenmast(houder)	☒	☐	☐	☐
- Cortenstaal bloembakken	☒	☐	☒	☐
- bistro-set afdek	☐	☐	☒	☐

Overig

Zijn er zaken die geen eigendom zijn van verkoper omdat er sprake is van een leasecontract of huurcontract. Zo ja, neemt verkoper de zaak mee of wordt het betreffende contract overgenomen?

	Ja	Nee	Gaat mee	Moet worden overgenomen
CV	☐	☒	☐	☐
Boiler	☐	☒	☐	☐
Zonnepanelen	☐	☒	☐	☐
-	☐	☒	☐	☐
-	☐	☒	☐	☐
-	☐	☒	☐	☐
-	☐	☒	☐	☐

Bijlage(n) over te nemen contracten:

-	
-	

Deze aanbieding is vrijblijvend en gedaan aan meerdere gegadigden. Indien het gebodene aansluit op uw wensen, nodigen wij u uit voor een bezichtiging.

Openingstijden

Varsseveld

maandag – vrijdag | 09.00 – 17.30 uur
zaterdag op afspraak.

Dinxperlo

maandag – vrijdag | 09.00 – 17.30 uur
tussen 12.30 – 13.00 uur is het kantoor gesloten.

Maak kennis met ons makelaarskantoor

Met een **enthousiast team** gaat Kuenen Makelaardij graag voor u aan de slag. Onze kantoren bevinden zich in Varsseveld en Dinxperlo.

Met **twintig jaar** ervaring bieden wij deskundig advies en begeleiding bij **elke vorm van vastgoedtransactie**. Door de bouwkundige achtergrond van al onze makelaars kunnen wij ook zeer goed uit de voeten met **(woon-)boerderijen** in het buitengebied, **rood-voor-rood plannen**, projectontwikkeling en advieswerk bij bijvoorbeeld woningsplitsingen. Met onze actieve houding, **no-nonsense mentaliteit** en jarenlange ervaring zijn wij uw betrouwbare adviseur bij aan- of verkoop.

Neem contact op met Kuenen Makelaardij voor advies, of een **vrijblijvend verkoopgesprek**. Onze bemiddeling bij de **verkoop of aankoop** verdient zich zeker terug.



Adresgegevens:

Doetinchemseweg 34
7051 AC Varsseveld
Hogestraat 47
7091 CC Dinxperlo

Contactgegevens:

Tel. 0315-330816
info@kuenenmakelaardij.nl
www.kuenenmakelaardij.nl



Bas Arentsen



John Kuenen



Hanneke Tiemessen



Rosa Raben



Sandra Kuenen



Dinxperlo



Varsseveld



Anja ter Maat

Onze makelaars



Onze taxateurs



Uw eigen woning waarderen?

Bij Kuenen Makelaardij begrijpen we dat het nemen van de **juiste beslissing begint met de juiste informatie**. Daarom bieden we gratis én geheel vrijblijvend een realistische waardebepaling van uw woning aan.

Tijdens deze afspraak zal de makelaar een ronde maken door uw huis en aan de hand van een marktanalyse **de waarde bepalen**. Door onze lokale marktkennis kunnen onze makelaars een **realistische indicatie** geven van de marktwaarde van uw huis. Indien voor u van toepassing bespreekt onze makelaar direct met u de **verkoopkansen** van uw woning en geeft advies voor een eventuele verkoop.

Niet gevonden wat u zoekt?

Geen zorgen! U kunt zich **gratis en vrijblijvend** inschrijven op onze zoekopdracht voor ons nieuwste aanbod. Zo bent u als eerste op de hoogte van nieuwe woningen die voldoen aan uw wensen!

Schrijf u in via onze website:

<https://www.kuenenmakelaardij.nl/zoekopdracht>

Hulp nodig bij een andere woning?

Heeft u een woning gezien bij een andere makelaar? Wij staan voor u klaar om u te helpen met de **aankoop of voor een NWWI-taxatie** die nodig is voor de financiering van uw droomhuis.

Onze diensten:

- ✓ Begeleiding bij verkoop en verhuur van woningen en bedrijfspanden;
- ✓ Aankoopbegeleiding;
- ✓ NWWI gevalideerde taxaties of waarde indicaties;
- ✓ Verkoop van rood-voor-roodplannen;
- ✓ Verkoop bij nieuwbouwprojecten;
- ✓ Advieswerk bij woningsplitsingen.

Contactgegevens:

☎ **0315-330816**

✉ **info@kuenenmakelaardij.nl**

