

KRUISZWIN 3723

1788 PN JULIANADORP



Richtprijs


€ 369.500,- K.K.

BOUWJAAR **1982**

WOONOPP. **114 m²**

PERCEELOPP. **180 m²**

KAMERS **5**

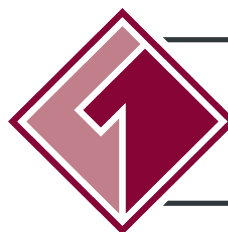

**VAN KEULEN
MAKELAARS**

WONEN & BUSINESS

WWW.VANKEULENMAKELAARS.NL

0223 61 64 00 | INFO@VANKEULENMAKELAARS.NL



TEAM

HELEN BERGHOUT

Heeft u vragen? Vraag het Helen
Klantgericht en gestructureerd

FRANK JONGERIUS

Frank regelt de verkoop van A tot Z!
Enthousiast en gedreven!

SEBASTIAAN VAN KEULEN

Zowel woning- als bedrijfsmakelaar!
Netwerk en passie!



DANIELLE GEORGE-VAN LIER

Uw eerste aanspreekpunt!
Vriendelijk en accuraat

Dazzle Bruijn

Staat u vriendelijk te woord
Begaan en leergierig

BEL JE ONS ALS JE VRAGEN HEBT?

KENMERKEN

OBJECTGEGEVENS

Soort woning	eengezinswoning
Type woning	hoekwoning
Bouwjaar	1982

MATEN OBJECT

Aantal kamers	5
Aantal slaapkamers	4
Inhoud	398 m³
Woonoppervlakte	114 m²

DETAILS

Isolatie	dakisolatie, muurisolatie, dubbel glas
Warm water	c.v.-ketel (2013)
Berging	ja

TUINGEGEVENS

Tuin	achtertuin
Tuin diepte	950 cm
Tuin breedte	825 cm
Achtertuin	78 m²
Ligging	west
Kwaliteit	fraai aangelegd



OMSCHRIJVING

Met garage aan de Kruiszwijn!

Heerlijk ruim wonen en dat mét garage.

In de jaren '80 kochten de toenmalige eigenaren het naastgelegen perceel erbij. Een slimme keuze, want hierdoor ontstonden geweldige extra mogelijkheden.

Zo werd de tuin bijna twee keer zo breed en was er bovendien ruimte om een garage te bouwen. Een bijzonder pluspunt, want als enige woning aan Kruiszwijn 37 beschikt deze woning over een garage waarin je de auto veilig en droog kunt parkeren.

Maar er is meer. De woning zelf is ook flink onder handen genomen. Dat zie je niet alleen terug in het energielabel A, dankzij goede isolatie en 12 zonnepanelen (2023), maar zeker in de afwerking. Daarnaast is de airco ook altijd fijn om te hebben.

De volgende verbeteringen zijn onder andere uitgevoerd:

* 2021

- Vloerverwarming op de begane grond.
- Luxe pvc-vloerafwerking.
- Strak stucwerk op wanden en plafonds.
- Moderne, nieuwe keuken.
- Vernieuwde meterkast.

* 2024

- Nieuwe voordeur.
- Nieuwe dakbedekking op de garage.

Verder is het balkon van nieuwe betimmering voorzien en is de dakkapel vervangen in 2023.

En dat alles op een leuke stek. De woning kijkt aan de voorzijde uit over de speeltuin en aan de achterzijde is in de directe omgeving geen bebouwing.

Op wandel- en fietsafstand vind je alle gewenste faciliteiten als kinderopvang, (basis)scholen, winkelcentra en het gezellige dorpsplein 't Loopuytpark met tal van restaurants. Kustdorp Julianadorp staat bekend om haar brede en schone stranden. Vanuit huis ben je op de fiets in een goed kwartier bij de duinopgang richting het strand en wandel je binnen enkele minuten naar Winkelcentrum Dorperweerth.

Nieuwsgierig geworden? Mail ons op info@vankeulenmakelaars.nl, wij leiden je graag rond!

Richtprijs: € 369.500,- k.k.

Een goede voorbereiding op de aankoop van je nieuwe woning is een waardebepaling c.q. verkoopadvies van de eigen woning.

Van Keulen Makelaars komt graag vrijblijvend bij je langs. Bel vandaag nog om een afspraak in te plannen.

Je kunt ons bereiken op 0223-616400 of via info@vankeulenmakelaars.nl






























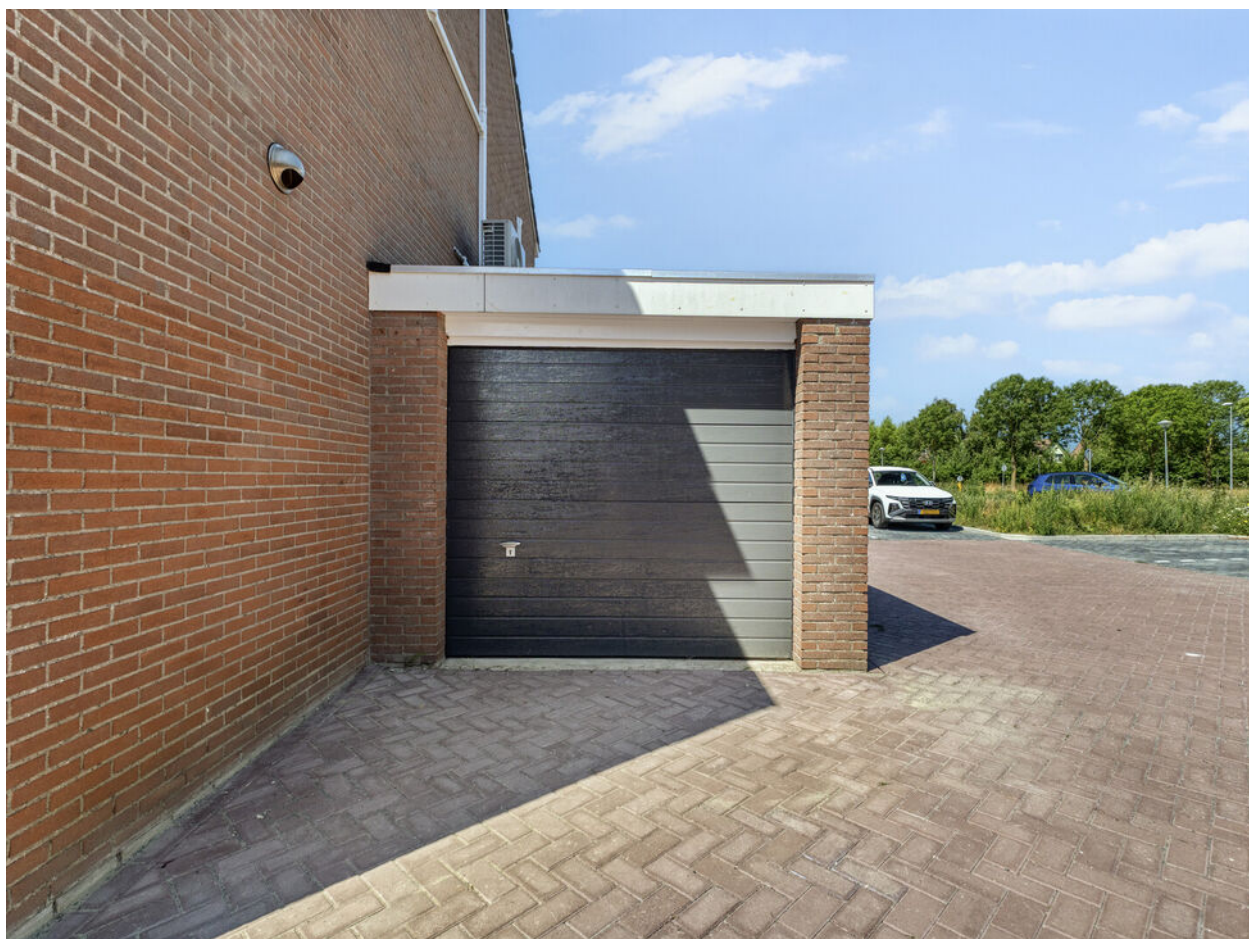










Het beste van twee werelden.

Wonen in het vernieuwde
stadshart van Den Helder.

**STAD
AAN ZEE**




LOCATIE

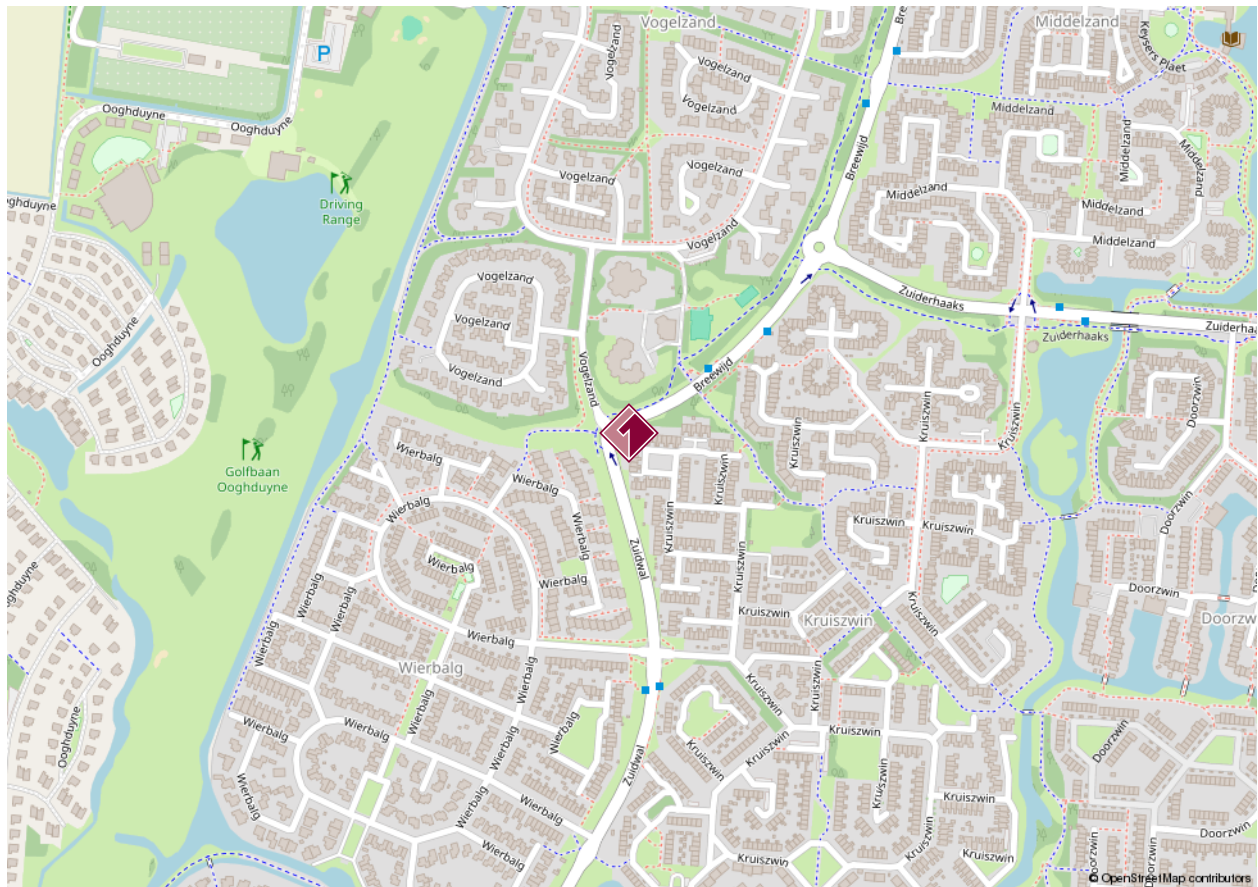


ADRESGEGEVENS

Kruiszwijn 3723
1788 PN Julianadorp


PLATTEGROND

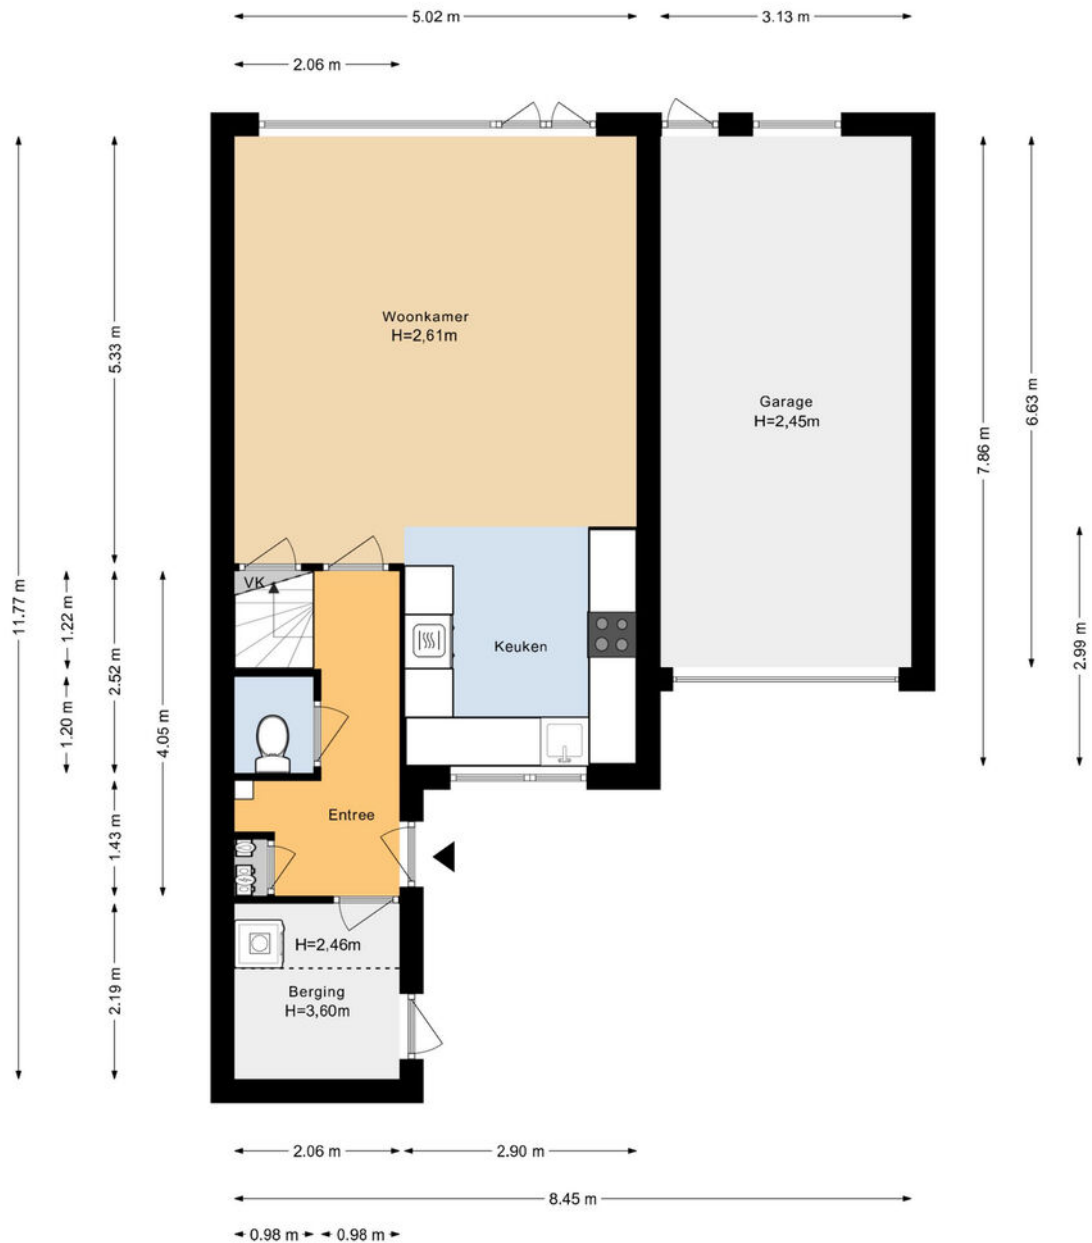


PLATTEGROND

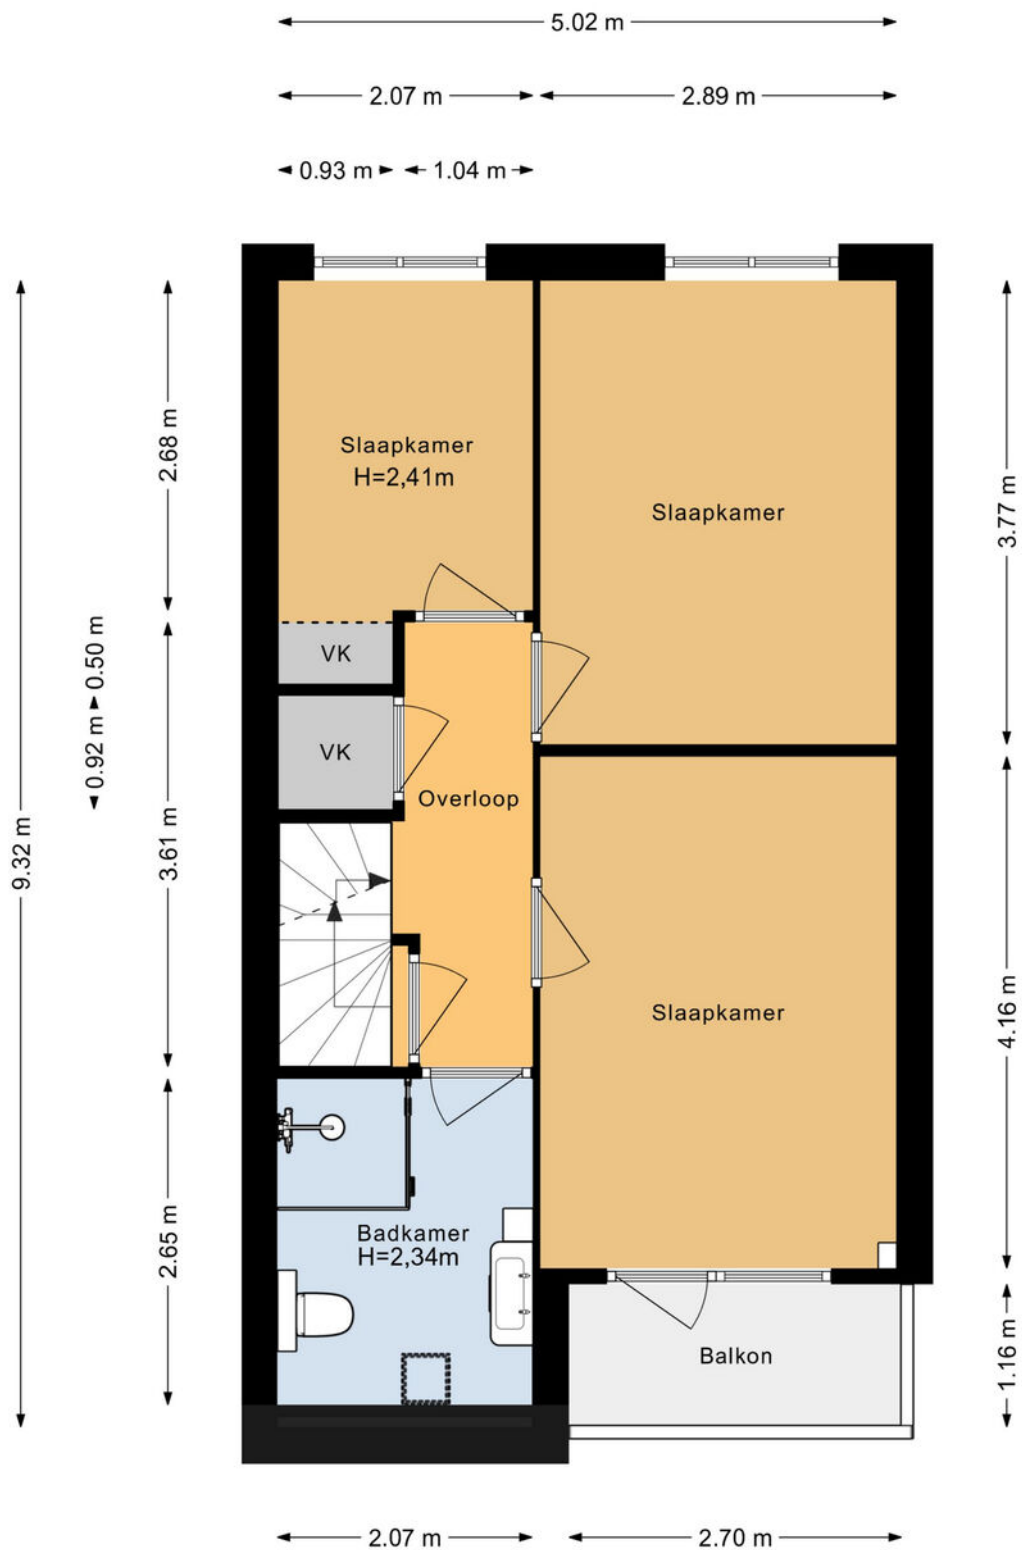

PLATTEGROND

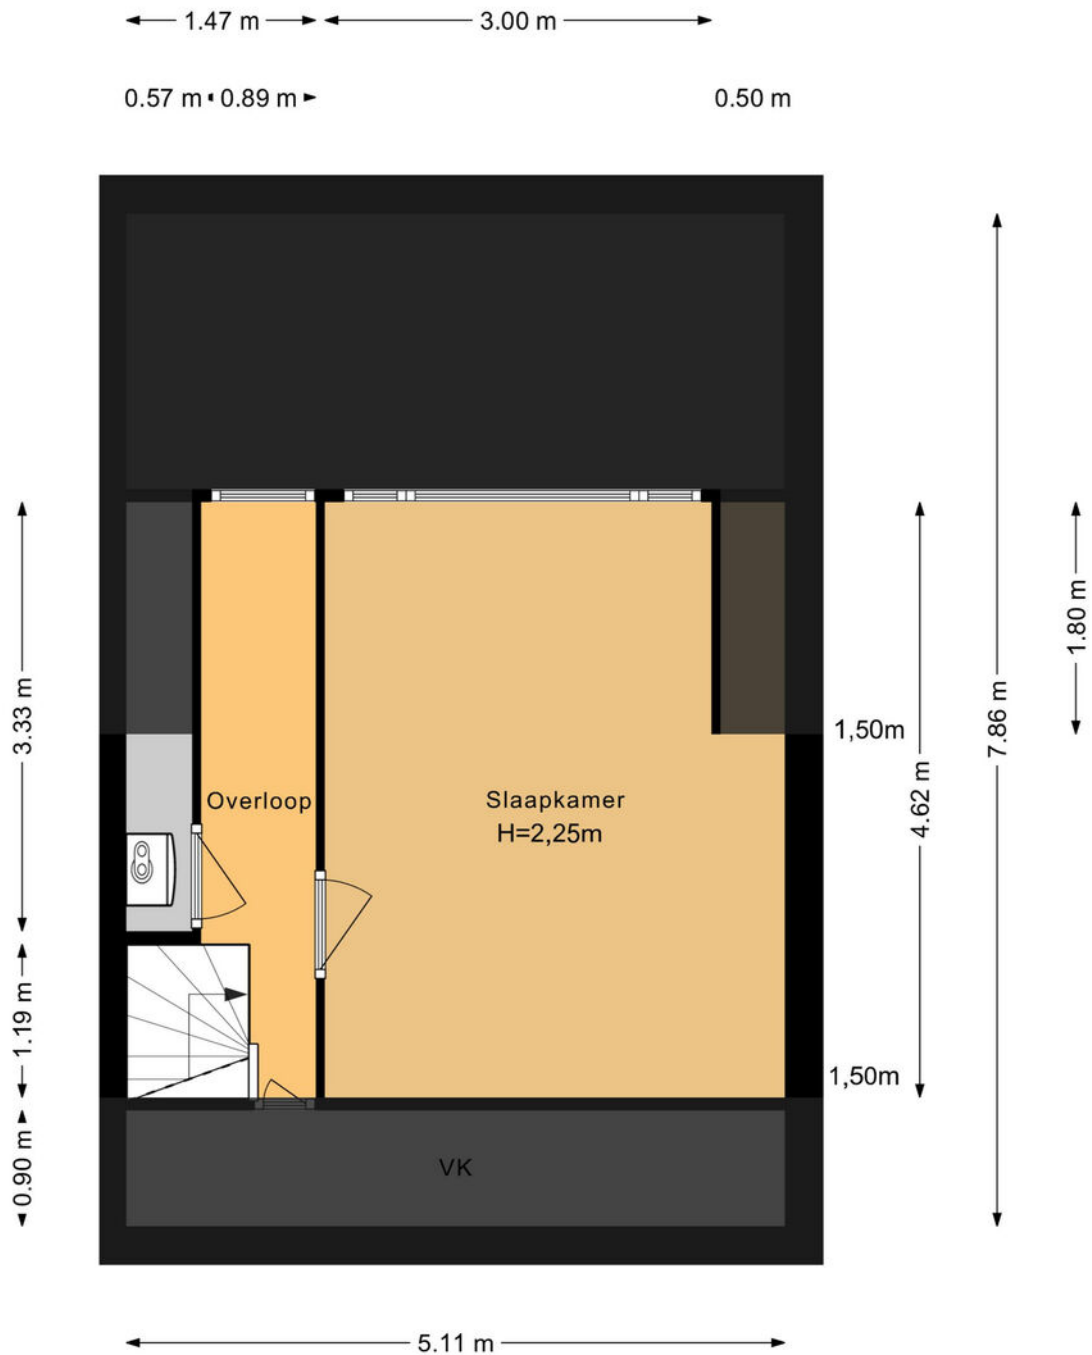

PLATTEGROND

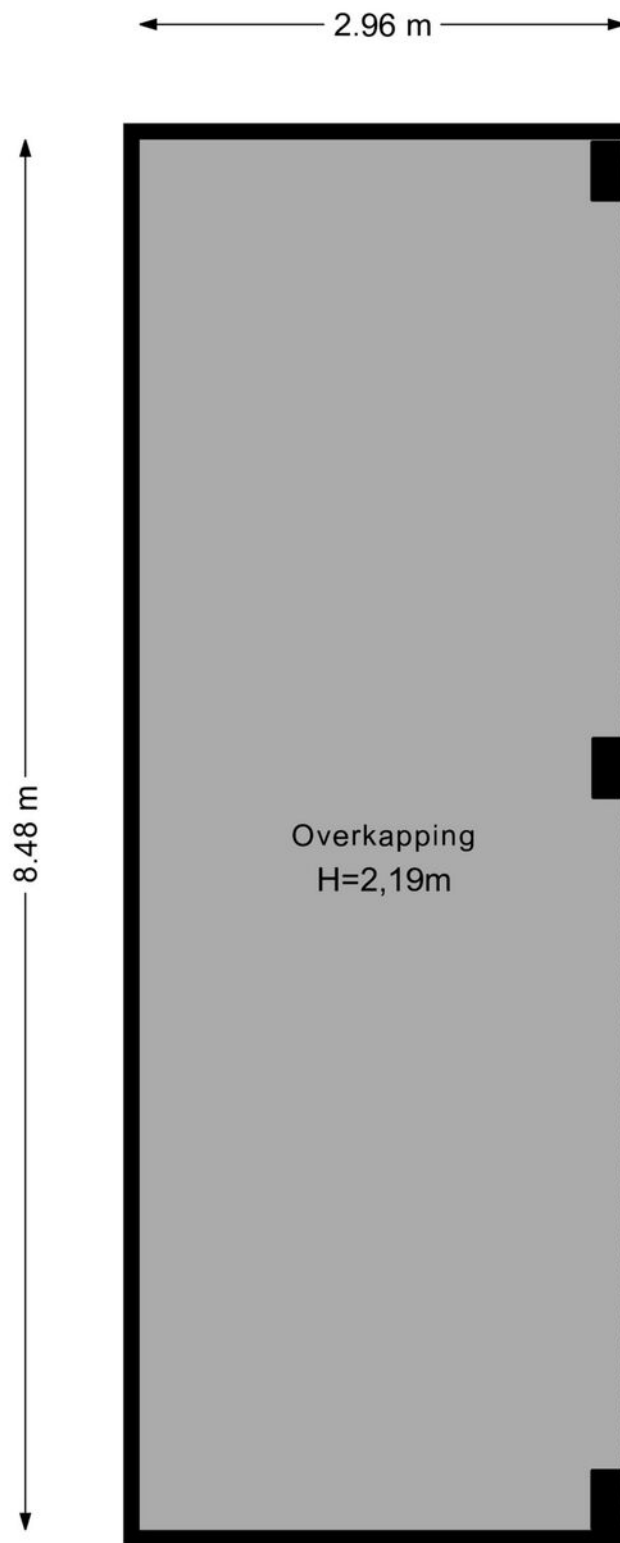


PLATTEGROND



KADASTRALE KAART

Kadastrale kaart

Uw referentie: Kruiszwijn372

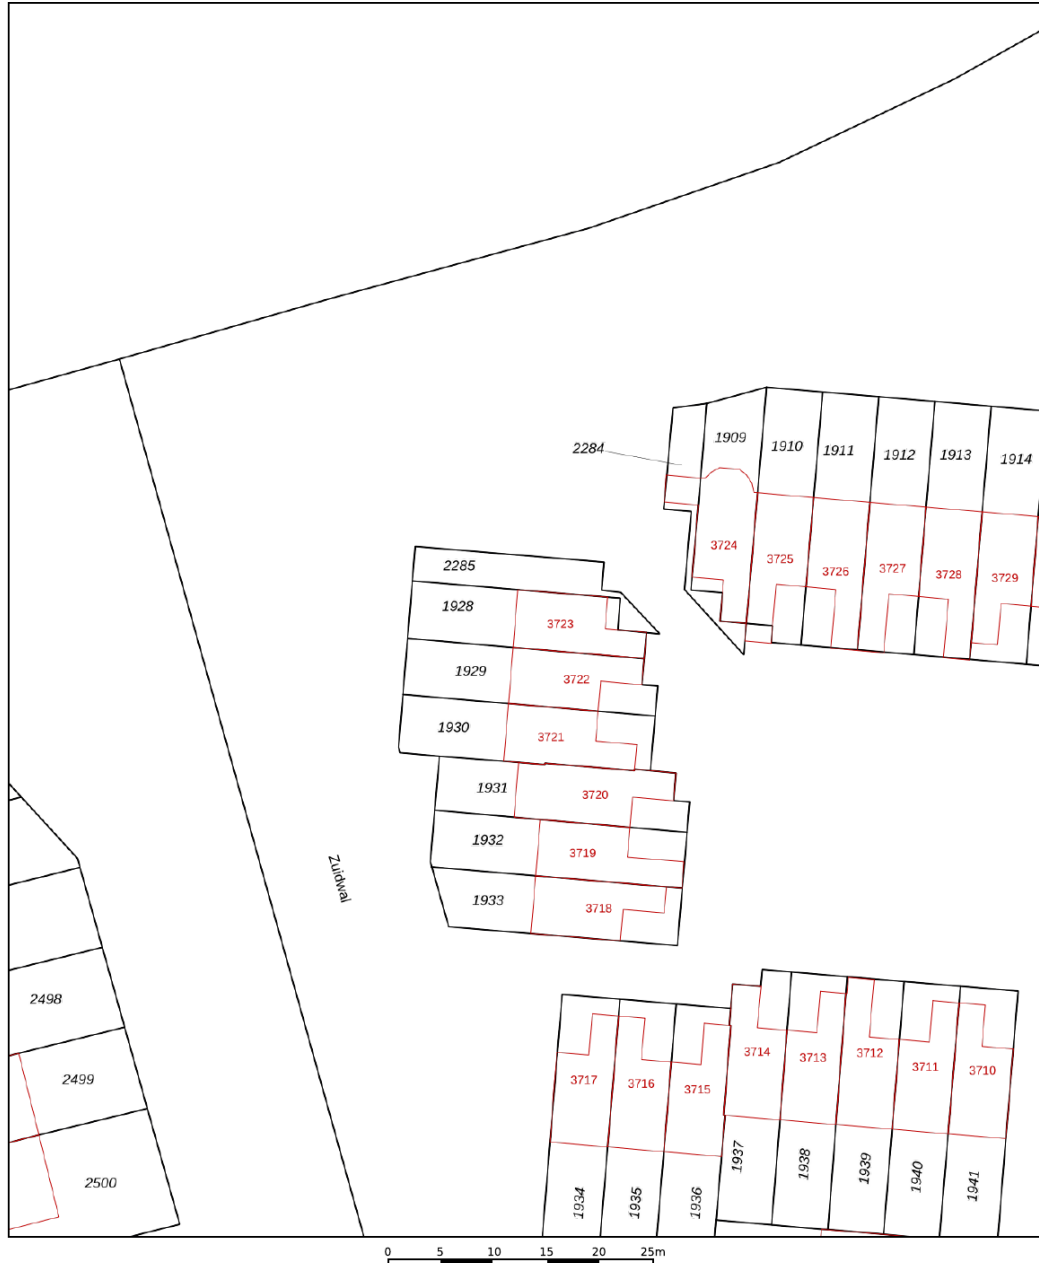

12345	Deze kaart is noordgericht	Schaal 1: 500	
25	Perceelnummer	Kadastrale gemeente Den Helder	
	Huisnummer	Sectie N	
	Vastgestelde kadastrale grens	Perceel 1928	
	Voorlopige kadastrale grens		
	Administratieve kadastrale grens		
	Bebouwing		
Voor een eensluitend uittreksel, geleverd op 20 juni 2022 De bewaarder van het kadaster en de openbare registers Aan dit uittreksel kunnen geen betrouwbare maten worden ontleend. De Dienst voor het kadaster en de openbare registers behoudt zich de intellectuele eigendomsrechten voor, waaronder het auteursrecht en het databankenrecht.			

ENERGIELABEL

Energie label woningen

Registratienummer
728844620


Datum registratie
16-06-2026

Geldig tot
12-06-2036

Deze woning
heeft energielabel

A

(energie uit fossiele brandstoffen) 148,38 kWh/m²

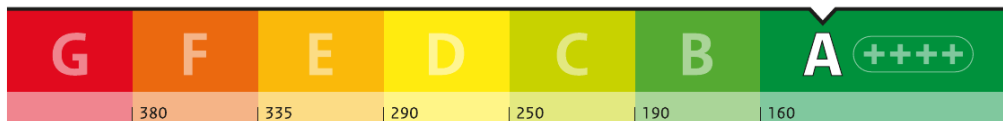


Isolatie van uw woning



Installaties in uw woning

Verwarming	HR-107 ketel
Warm water	Combitoestel
Zonneboiler	Geen zonneboiler
Ventilatie	Natuurlijke ventilatie via ramen en/of roosters
Koeling	Koeling aanwezig
Zonnepanelen	4.800 Wp
Batterijopslag	Geen batterijopslag

Verbetermogelijkheden over isolatie en installaties vindt u op pagina 3.

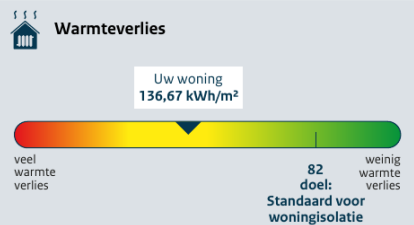

CO ₂ -uitstoot [kg CO ₂ eq/m ²]	33,11
Aandeel hernieuwbare energie [%]	29,4
Kans op hoge binnentemperaturen in de zomer	groot

Toelichting op alle indicatoren vindt u op pagina 2.

Over deze woning

Adres
Kruiszwijn 3723
1788PN Julianadorp

Bouwjaar
1982

Woningtype
Hoekwoning

Gebruiksoppervlakte
113 m²



Energieadviseur
T.J. Laagland

LIJST VAN ZAKEN

WONING INTERIEUR	BLIJFT ACHTER	GAAT MEE	KAN WORDEN OVER- GENOMEN	N.V.T
Woning - Interieur				
(Voorzet) openhaard met toebehoren				X
Allesbrander				X
Houtkachel				X
(Gas)kachels				X
Designradiator(en)				X
Radiatorafwerking				X
Verlichting, te weten				
- inbouwspots/dimmers	X			
- opbouwspots/armaturen/lampen/dimmers	X			
- losse (hang)lampen		X		
-				X
-				X
(Losse)kasten, legplanken, te weten				
-				X
-				X
Raamdecoratie/zonwering binnen, te weten				
- gordijnrails	X			
- gordijnen		X		
- overgordijnen				X
- vitrages				X
- rolgordijnen	X			
- lamellen				X
- jaloezieën				X
- (losse) horren/rolhorren	X			
- Houten jaloezieën	X			
-				X
Vloerdecoratie, te weten				

LIJST VAN ZAKEN

WONING INTERIEUR	BLIJFT ACHTER	GAAT MEE	KAN WORDEN OVER- GENOMEN	N.V.T
- vloerbedekking	X			
- parketvloer				X
- houten vloer(delen)				X
- laminaat				X
- plavuizen				X
- Pvc vloer	X			
-				X
Overig, te weten				
- spiegelwanden				X
- schilderij ophangstelsel				X
-				X
-				X
-				X
-				X
Woning - Keuken				
Keukenblok (met bovenkasten)	X			
Keuken (inbouw)apparatuur, te weten				
- kookplaat	X			
- (gas)fornuis				X
- afzuigkap	X			
- magnetron				X
- oven				X
- combi-oven/combimagnetron	X			
- koelkast				X
- vriezer				X
- koel-vriescombinatie	X			
- vaatwasser	X			
- Quooker				X
- koffiezetapparaat				X

LIJST VAN ZAKEN

WONING INTERIEUR	BLIJFT ACHTER	GAAT MEE	KAN WORDEN OVER- GENOMEN	N.V.T
-				X
-				X
Keukenaccessoires, te weten				
-				X
-				X
-				X
-				X
-				X
-				X
-				X
-				X
Woning - Sanitair/sauna				
Sauna met toebehoren				
				X
				X
				X
Toilet met de volgende toebehoren				
- toilet	X			
- toiletrolhouder	X			
- toiletborstel(houder)	X			
- fontein				X
-				X
-				X
Badkamer met de volgende toebehoren				
- ligbad				X
- jacuzzi/whirlpool				X
- douche (cabine/scherf)	X			
- stoomdouche (cabine)				X
- wastafel	X			

LIJST VAN ZAKEN

WONING INTERIEUR	BLIJFT ACHTER	GAAT MEE	KAN WORDEN OVER- GENOMEN	N.V.T
- wastafelmeubel	X			
- planchet				X
- toiletkast				X
- toilet	X			
- toiletrolhouder				X
- toiletborstel(houder)				X
-				X
-				X
Woning - Extérieur/installaties/veiligheid/ energiebesparing				
Schotel/antenne				X
Brievenbus	X			
Kluis				X
(Voordeur)bel		X		
Alarminstallatie				X
(Veiligheids)sloten en overige inbraakpreventie				X
Rookmelders	X			
(Klok)thermostaat	X			
Airconditioning	X			
Screens				X
Rolluiken	X			
Zonwering buiten	X			
Telefoonaansluiting/internetaansluiting	X			
Veiligheidsschakelaar wasautomaat				X
Waterslot wasautomaat				X
Zonnepanelen	X			
Oplaadpunt elektrische auto				X
				X
				X
				X

LIJST VAN ZAKEN

WONING INTERIEUR	BLIJFT ACHTER	GAAT MEE	KAN WORDEN OVER- GENOMEN	N.V.T
				X
				X
Warmwatervoorziening, te weten				
- CV-installatie	X			
- boiler	X			
- geiser				X
-				X
-				X
-				X
Isolatievoorzieningen (voorzetramen/ radiatorfolie etc.), te weten				
-				X
-				X
Tuin - Inrichting				
Tuinaanleg/bestrating	X			
Beplanting	X			
				X
Tuin - Verlichting/installaties				
Buitenverlichting	X			
Tijd- of schemerschakelaar/bewegingsmelder				X
				X
Tuin - Bebouwing				
Tuinhuis/buitenberging	X			
Kasten/werkbank in tuinhuis/berging				X
(Broei)kas				X
				X
				X

LIJST VAN ZAKEN

WONING INTERIEUR	BLIJFT ACHTER	GAAT MEE	KAN WORDEN OVER- GENOMEN	N.V.T
------------------	------------------	----------	-----------------------------------	-------

Tuin - Overig

Overige tuin, te weten

- (sier)hek				X
- vlaggenmast(houder)	X			
-				X
-				X

Overig - Contracten

CV: Nee

Boiler: Nee

Zonnepanelen: Nee

ONTSTAAN VAN KEULEN MAKELAARS

HISTORIE

Na vele jaren ervaring op te hebben gedaan in de Helderse makelaardij, was het in 1996 tijd voor Rieks van Keulen om te gaan ondernemen. Met als resultaat Van Keulen Onroerendgoed. Het duurde niet lang voor hij zijn voormalig werkgever en leermeester mocht opvolgen door de overname van Zasburg Makelaardij. In 2002 kwam Rieks' zoon Sebastiaan van Keulen het bedrijf versterken. Met de toetreding van Sebastiaan tot het bedrijf volgde ook het NVM-lidmaatschap en een uitbreiding van het dienstaanbod met de tak bedrijfsonroerendgoed.

Het bedrijf groeide dermate dat werd overgegaan tot het uitbreiden van het kantoor. Het kantoor werd samengevoegd met het naastgelegen pand, naar de vorm van het huidige kantoor.



Ook werden langdurige samenwerkingen aangegaan met verschillende assurantiekantoren en Notariskantoor Van Loon, tegenwoordig bekend als Notariskantoor Verhoeks.

Sinds 2012 wordt het familiebedrijf voortgezet door Sebastiaan. En dat doet hij met dezelfde passie voor makelen als zijn vader. Van Keulen Makelaars is uitgegroeid tot een totaaldienstverlener op het gebied van onroerend goed.

Met als resultaat meer dan tweeduizend verkoop- en verhuurtransacties in Den Helder en Julianadorp!



BELANGRIJKE INFORMATIE

VERKOOPPROCEDURE

Lees onderstaande informatie aandachtig door!
De informatie in deze brochure moet uitsluitend worden gezien als een uitnodiging tot nader overleg c.q. het uitbrengen van een bieding. Het is verstandig, voor het doen van een bieding een eigen makelaar in te schakelen voor de begeleiding bij aankoop. De koper heeft onderzoeksplicht naar alle zaken die voor hem van belang zijn

BIEDINGEN

Verkoper acht zich gerechtigd tot het aanhoren van meerdere biedingen. Indien er door meerdere gegadigden wordt geboden, is verkoper gerechtigd met één van hen een koopovereenkomst te sluiten of verder in onderhandeling te gaan. Indien u een bod uitbrengt, kunt u hieraan geen rechten ontlenen, pas als het bod en de overige voorwaarden zijn geaccepteerd is er een overeenkomst. Het is daarom raadzaam direct een zo goed mogelijke bieding voor wat betreft prijs en voorwaarden te doen.

De biedingen mogen schriftelijk, per e-mail maar ook mondeling (telefonisch) aan ons kantoor worden uitgebracht.

Hierna zal door ons de koopakte worden opgesteld. Daarin wordt een waarborgsom of een bankgarantie van 10% van de koopsom opgenomen.

Voorbehouden (bijvoorbeeld voor het verkrijgen van financiering, Nationale Hypotheek Garantie e.d.) kunnen alleen worden opgenomen indien deze uitdrukkelijk bij de bieding zijn vermeld. De ondertekening door kopers en verkopers zal op korte termijn plaatsvinden, waarna de akte naar de notaris wordt gezonden. Hij zal de overdracht van de woning gaan voorbereiden.

ALGEMENE INFORMATIE

Indien er op het object erfdienstbaarheden of kettingbedingen rusten, gaan deze over op de koper. Uiteraard lichten wij u hierover in. De oppervlaktemaat van het perceel wordt verstrekt door het kadaster. De aangegeven inhoudsmaten kunnen enigszins afwijken.

De plattegronden in de brochure zijn ingemeten door de fotograaf en dienen als indicatie. Ondanks dat zorgvuldigheid is betracht bij het samenstellen van deze brochure, wordt noch door de eigenaar, noch door de verkopende makelaar enige aansprakelijkheid aanvaard voor de juistheid van de vermelde gegevens.

Heeft u naar aanleiding van deze brochure en de bezichtiging nog vragen, dan staan we voor u klaar om deze te beantwoorden. Graag vernemen wij na de bezichtiging uw reactie (positief of negatief) zodat wij de verkoper op de hoogte kunnen houden van de ontwikkelingen.

KANTOORINFORMATIE

VAN KEULEN MAKELAARS B.V. is een gespecialiseerd kantoor op het gebied van bemiddeling in onroerend goed. Ons kantoor telt een team van ervaren medewerkers die met elkaar meer dan veertig jaar kennis en kunde hebben opgebouwd in de makelaardij van Den Helder en omstreken.

Van Keulen Makelaars is een begrip in de Noordkop.

Wij bemiddelen niet alleen bij verkoop van woningen maar tevens kunnen wij u bijstaan bij het aankopen van een woning. Ook bemiddelen wij bij verhuur en/of nemen wij het beheer van uw verhuurde woning op ons. Daarnaast verzorgen wij accuraat uw taxatierapporten. Wij hebben dan ook alle kennis in huis om u van dienst te zijn.

VERKOPEN

Indien u er over denkt uw woning of bedrijfspand te verkopen, maak dan een vrijblijvende afspraak met één van onze makelaars. Wij komen dan bij u langs om de waarde van uw woning te bepalen (gratis) en om de verkoopstrategie te bespreken.

Uw onroerend goed is bij ons in goede handen, uw belangen worden door ons professioneel behartigd, de woning krijgt de aandacht van ons gehele team en wordt optimaal gepresenteerd op meerdere manieren (social media, funda, etalage enz.)

ZOEKEN/AANKOPEN

Wanneer u op zoek bent naar een woning of bedrijfspand, kunnen wij u uitstekend van dienst zijn met onze expertise, we beschikken o.a. over een uitgebreid zoekstelsel.

U geeft uw (woon)wensen aan ons door en wij gaan op zoek naar de voor u geschikte woning/bedrijfslocatie.

Hebben we die gevonden dan gaan we onmiddellijk voor u aan de slag. We maken de afspraak voor bezichtiging en gaan uiteraard met u mee. U kijkt of de woning of bedrijfspand voldoet aan uw verwachtingen, wij kijken of de prijs/

kwaliteitsverhouding goed is, d.w.z. dat we de woning aan een kritisch onderzoek onderwerpen.

Hierna bespreken wij de verdere aankoopstrategie.

Na de aankoop controleren we de koopovereenkomst en voor ondertekening nemen we deze geheel met u door.

TAXATIE

Voor de financiering van een woning of bedrijfsmatig onroerend goed heeft u een hypotheek nodig, uiteraard wil de bank zekerheid dat het onderpand (de woning c.q. bedrijfspand) de lening waard is. Hiervoor heeft u een taxatierapport nodig van een onafhankelijke makelaar. Dit mag niet gemaakt worden door de ver- of aankopend makelaar. Indien wij dit niet zelf mogen doen, kunnen wij u wel de weg wijzen naar een makelaar die het rapport vakkundig zal opstellen.

Voor uitgebreidere informatie over het bovenstaande zijn wij tijdens werkdagen bereikbaar van 09.00 uur tot 21.00 uur op nummer 0223-616400.

OPENINGSTIJDEN

maandag t/m vrijdag:

09.00-12.30 uur en 13.30-17.30 uur

's avonds en zaterdag op afspraak.

Voor vragen zijn wij van maandag t/m zaterdag telefonisch bereikbaar van 09.00 uur tot 21.00 uur. Na kantoor tijden staat de telefoon doorgeschakeld naar een van onze mobiele nummers.

Middenweg 154
1782 BL Den Helder

0223 61 64 00

info@vankeulenmakelaars.nl
www.vankeulenmakelaars.nl

