

Frieswijkstraat 73

Nijkerk

Vraagprijs
€ 449.500
k.k.



3-KAMER HOEK-APPARTEMENT met inpandige berging



KENMERKEN

Woonoppervlakte **86 m²**

Inhoud **270 m³**

Bouwjaar **1991**

Energie label **A**

Vraagprijs

€ 449.500

k.k.



Frieswijkstraat 73

Nijkerk



Omschrijving

Nabij het gezellige centrum van Nijkerk gelegen 3-KAMER HOEK-APPARTEMENT op de 1e verdieping en inpandige berging op de begane grond. Het complex is voorzien van een lift en intercominstallatie, een eigen parkeergelegenheid is aanwezig op afgesloten terrein.

De locatie van het appartement is perfect! Winkels, supermarkt, restaurants, bibliotheek en bushalte zijn om de hoek gelegen. Ook het Stadspark is op enkele minuten loopafstand. Ideaal voor mensen die van rust houden en dichtbij het centrum willen wonen.

Dit appartement heeft een ruime woonoppervlakte doordat het een hoek-appartement is en het geen doorgang heeft op de galerij naar andere appartementen. De servicekosten bedragen circa € 258,00 per maand.

Indeling: entree, open keuken met diverse apparatuur: kookplaat, afzuigkap, oven en koelkast, gang met toegang naar slaapkamer, badkamer met vaste wastafel, douchecabine en aansluiting wasmachine, toiletruimte met fonteintje, royale woonkamer met deur naar balkon en vrij uitzicht, vanuit de woonkamer is de 2e slaapkamer bereikbaar.

































Plattegrond

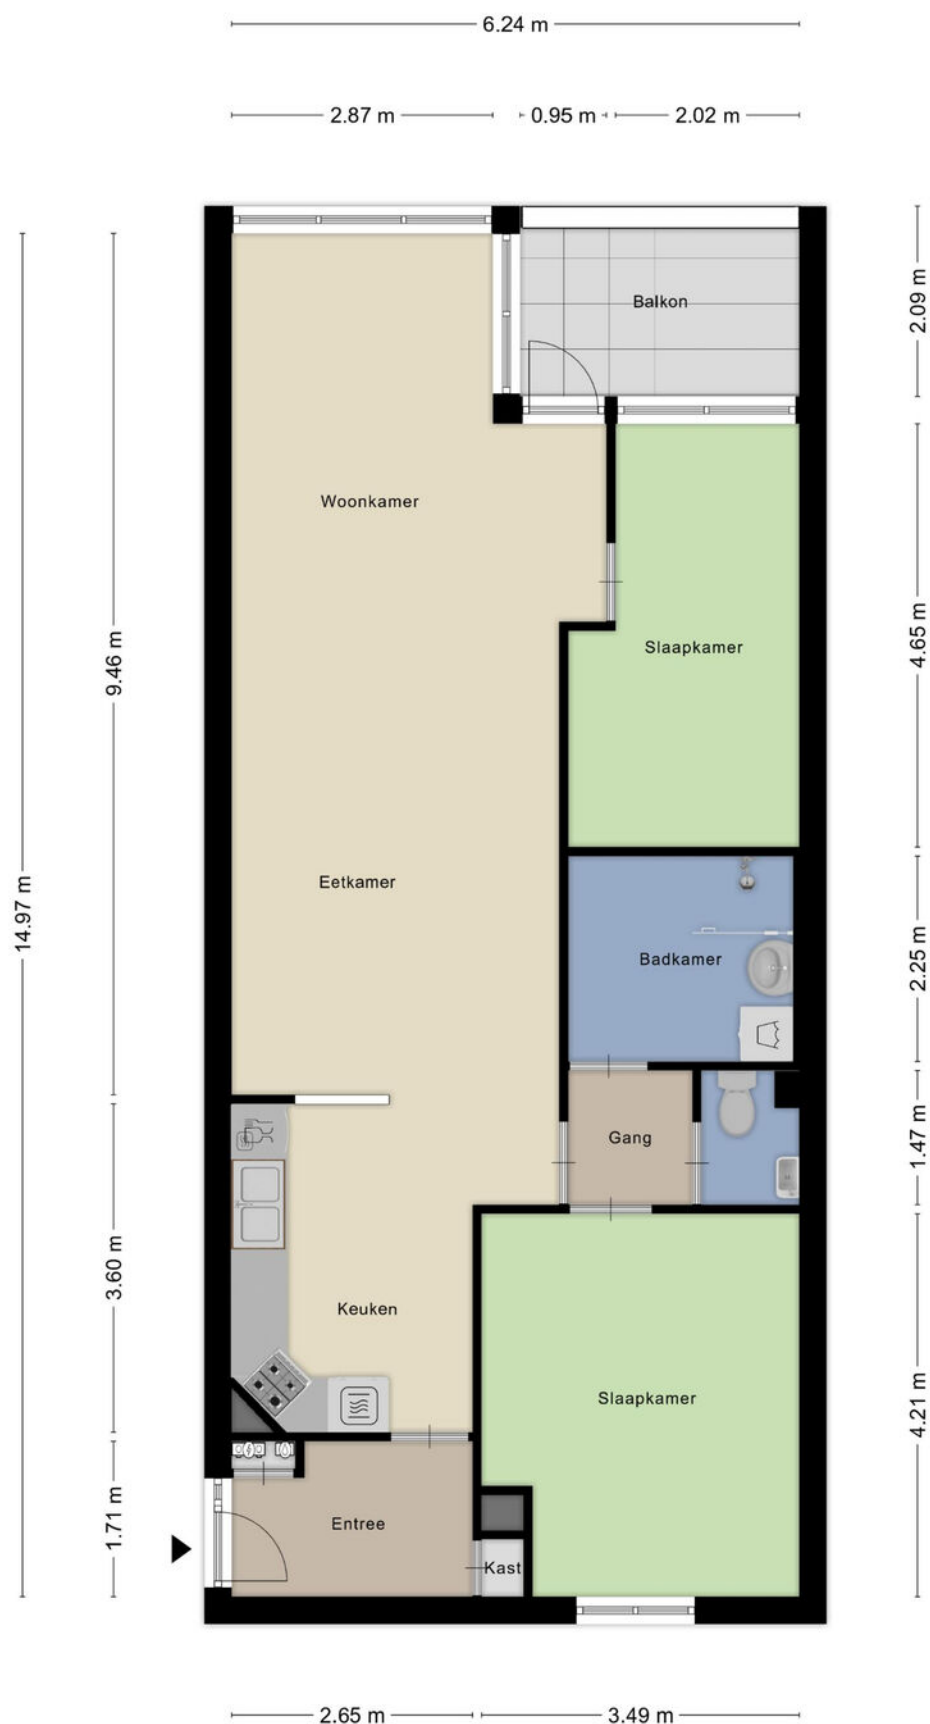

Plattegrond

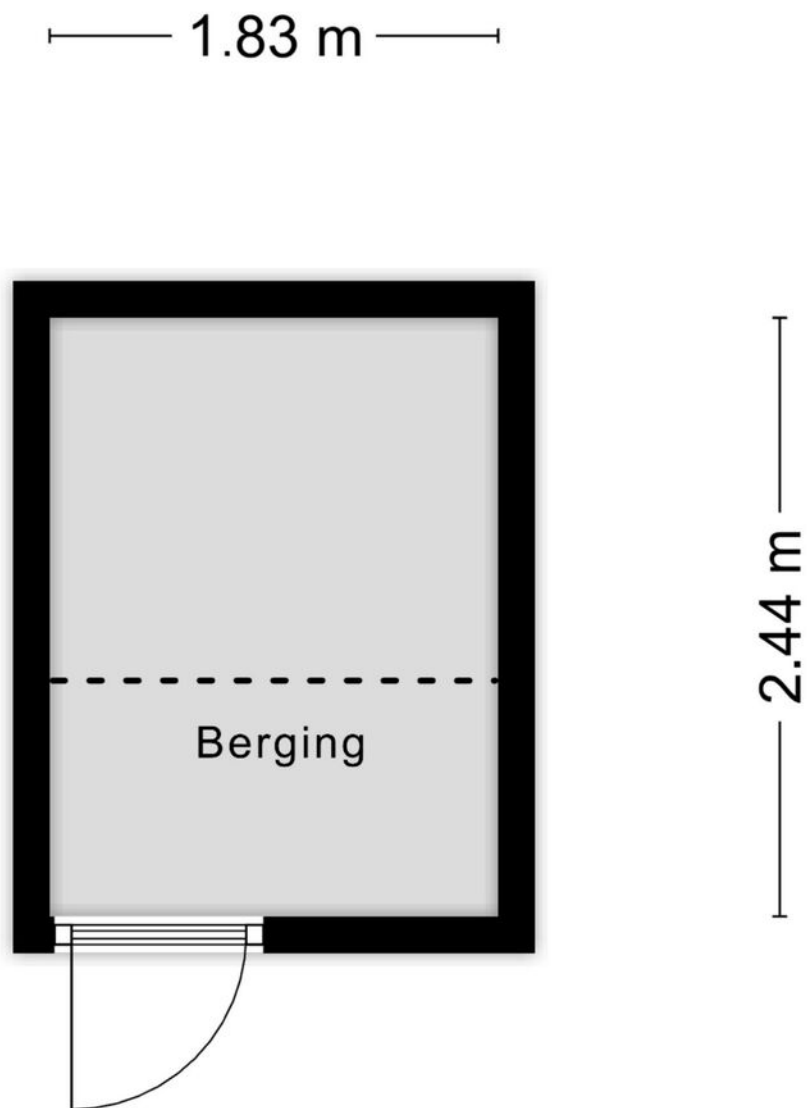


Aan de plattegronden kunnen geen rechten worden ontleend
© Zibber www.zibber.nl

Kadastrale kaart

Kadastrale kaart

Uw referentie: Frieswijkstraat 73

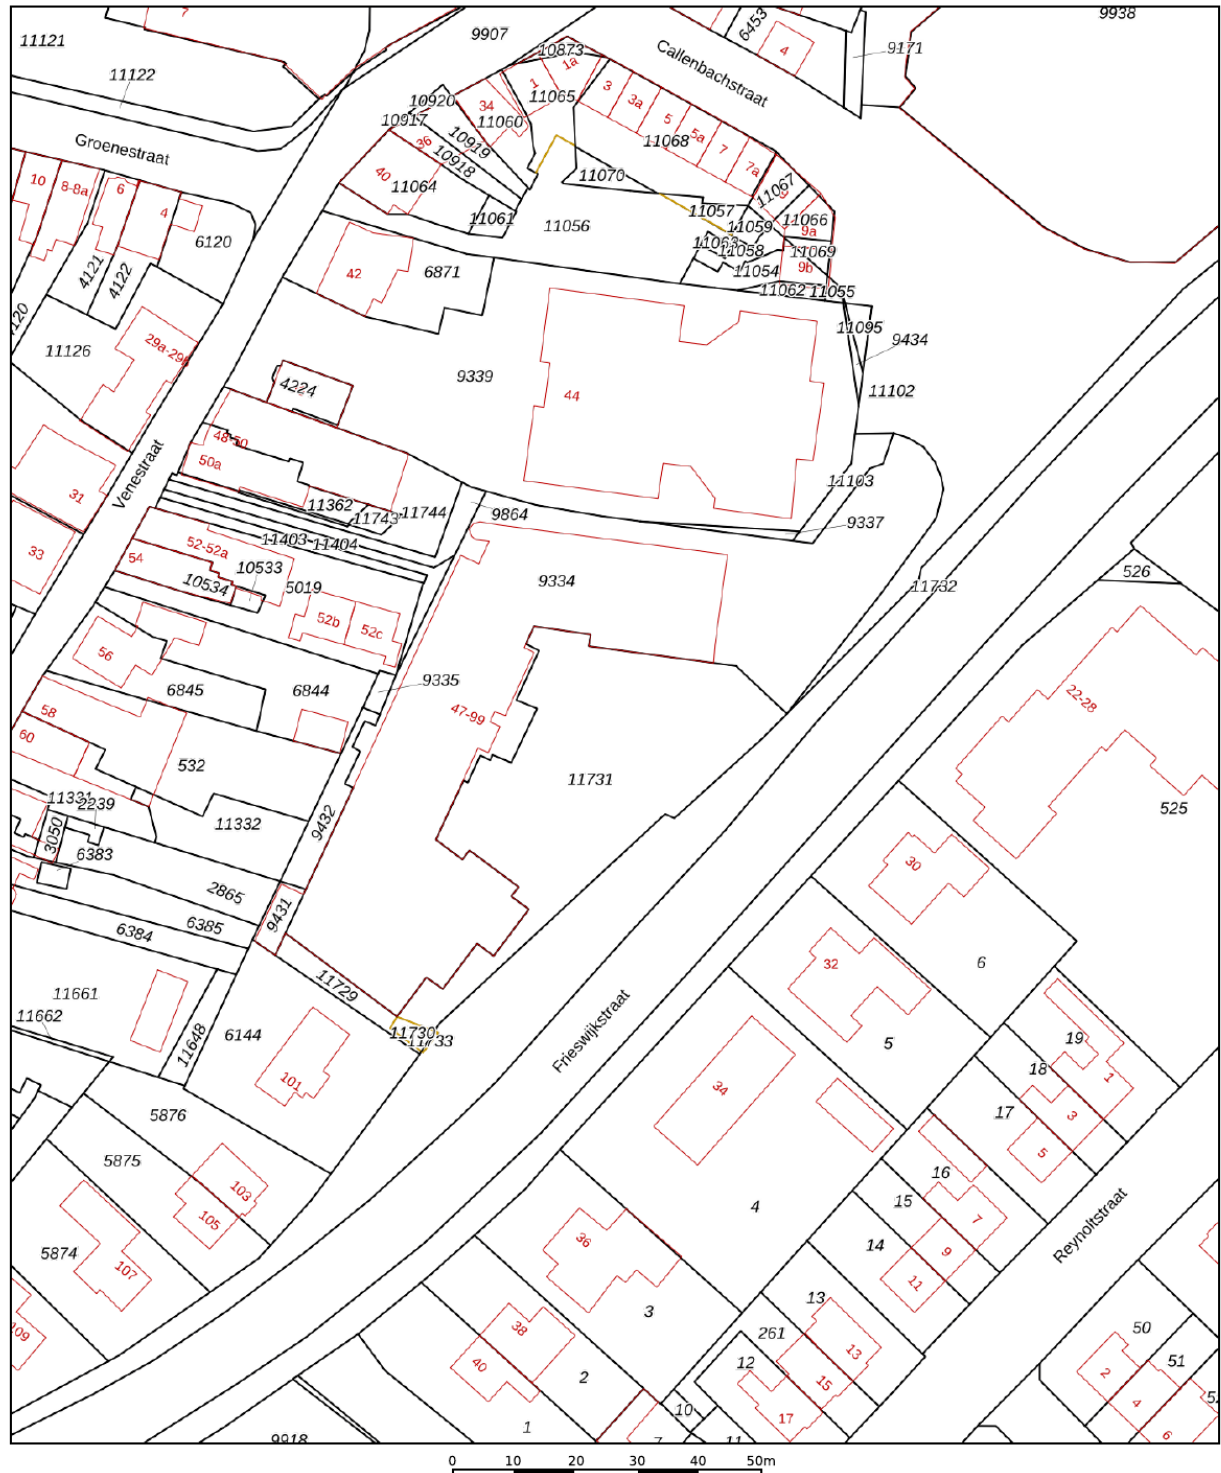

12345

Deze kaart is noordgericht

Perceelnummer

Huisnummer

Vastgestelde kadastrale grens

Voorlopige kadastrale grens

Administrati

Schaal 1: 1000

Kadastrale gemeente

Sectie

Perceel

Nijkerk Gelderland

B

9334




Voor een eensluitend uittreksel, geleverd op 3 juli 2026
De bewaarder van het kadaster en de openbare registers

Aan dit uittreksel kunnen geen betrouwbare maten worden ontleend.
De Dienst voor het kadaster en de openbare registers behoudt zich de intellectuele
eigendomsrechten voor, waaronder het auteursrecht en het databankenrecht.

kadaster



Locatie op de kaart

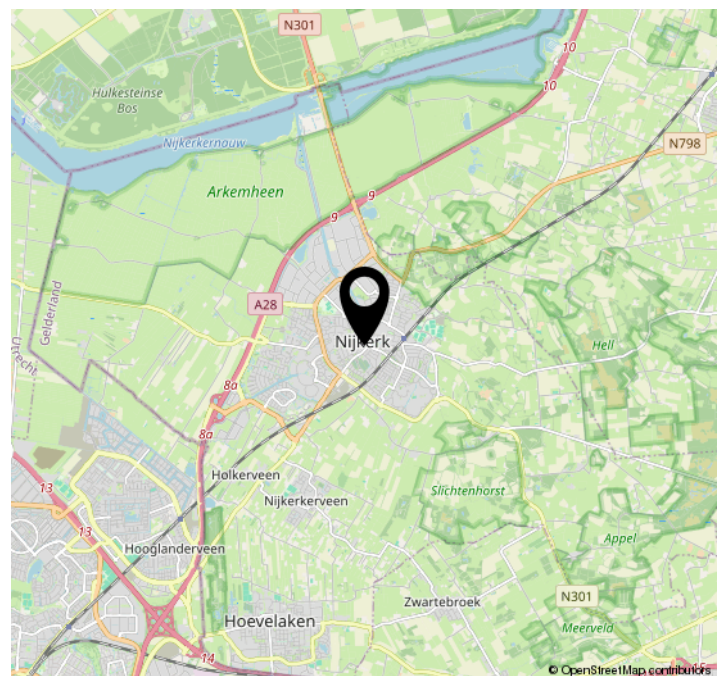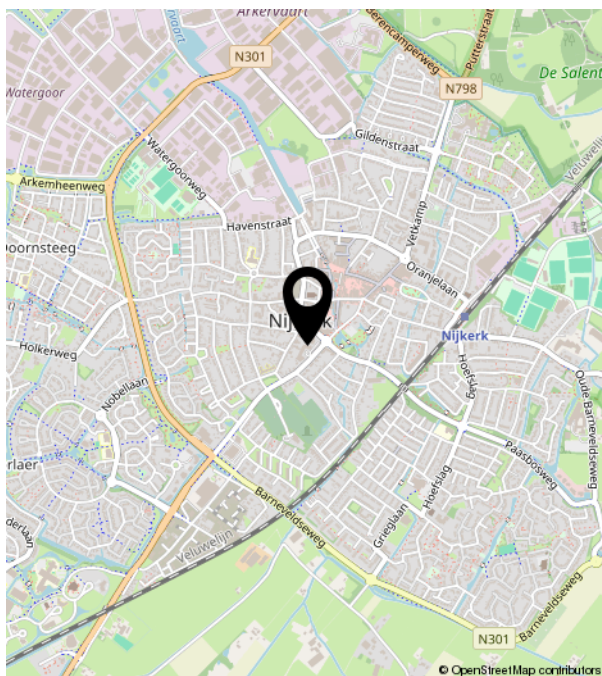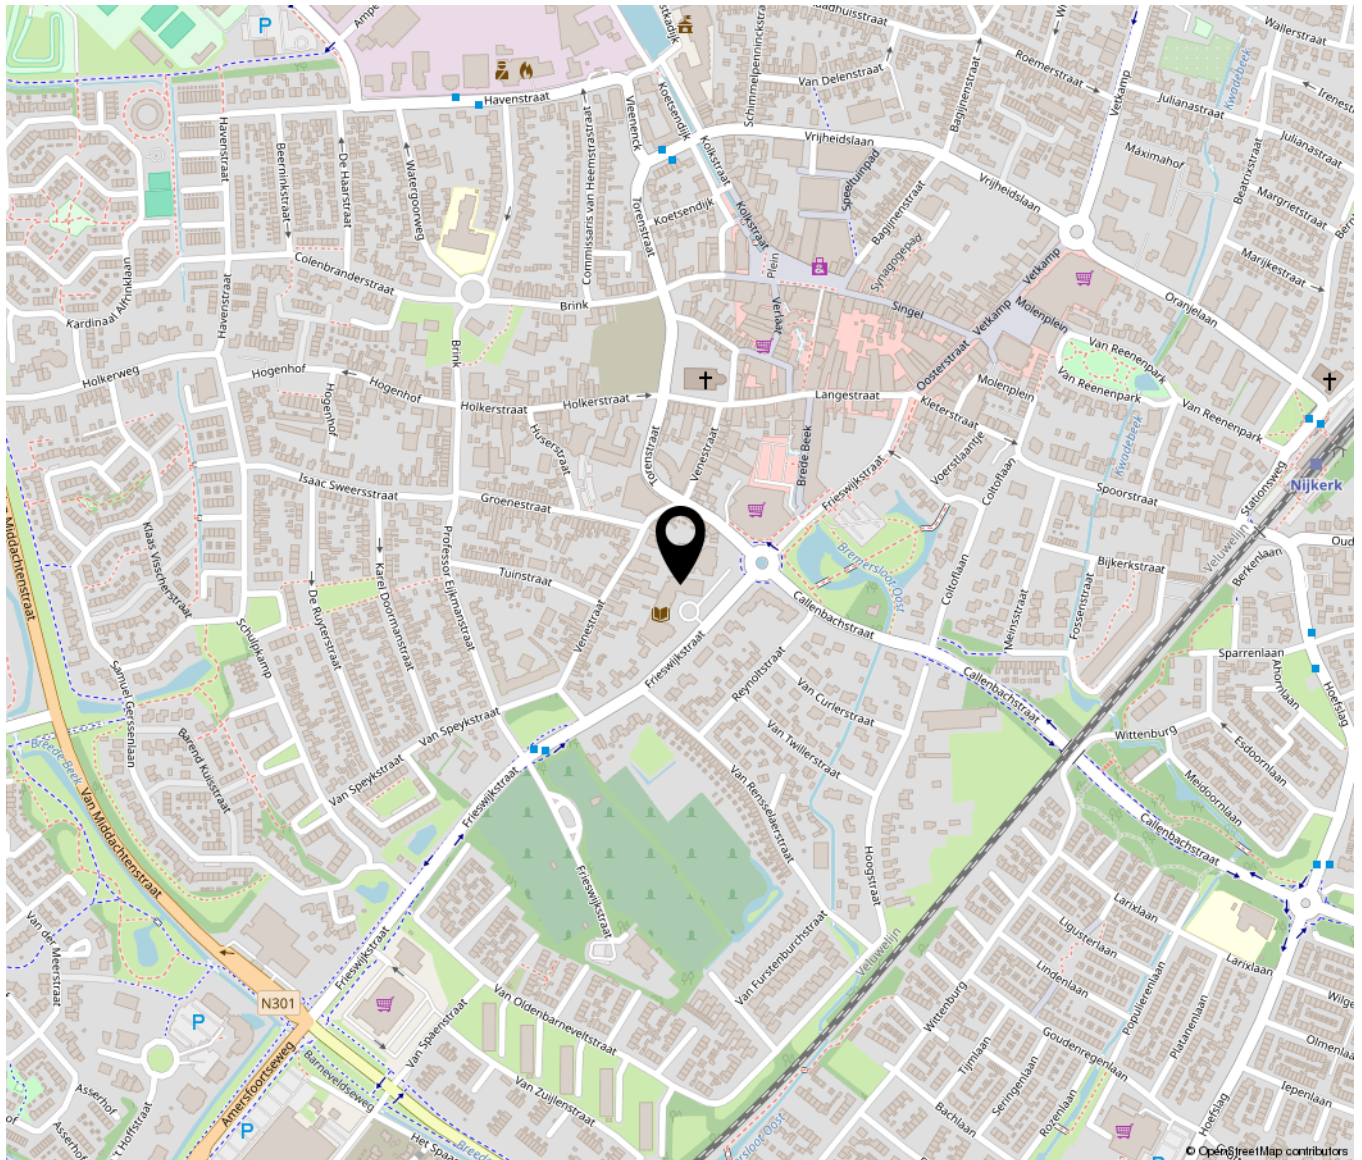



**Makelaardij
Aart van den Bor**