

RECREËREN IN BRUINISSE

HAGEWEG 'T CENTRUM 64



VAN DEN OUDEN

MAKELAARS

VAN DEN OUDEN MAKELAARS – DIT ZIJN WIJ

Is het typisch Zeeuws? Of zijn wij gewoon onszelf?
Hoe dan ook, bij Van den Ouden Makelaars hoef je geen gladde praatjes of trucjes te verwachten. Daar houden we niet van. We zijn geïnteresseerd in jou en willen je als makelaar ontzorgen. Dat doen we al ruim twintig jaar. Onze werkgebieden: Schouwen-Duiveland, het eiland Tholen en Noord & Zuid-Beveland.

Niels van den Ouden, Makelaar



KENMERKEN VAN DE WONING

Hageweg "'t Centrum" 64 Bruinisse

- | | |
|----------------------|--------------------|
| • Soort woning | bovenwoning |
| • Type woning | appartement |
| • Bouwjaar | 1973 |
| • Woonoppervlakte | 79 m ² |
| • Inhoud | 260 m ³ |
| • Aantal kamers | 3 |
| • Aantal slaapkamers | 2 |
| • Aantal woonlagen | 2 |
| • Verwarming | Via Cv-combiketel |




Hoewel de grootst mogelijke zorgvuldigheid bij de samenstelling van deze brochure is betracht, aanvaarden wij, noch de eigenaar van dit woonhuis, enige aansprakelijkheid voor de juistheid van de vermelde gegevens.



DE WONING



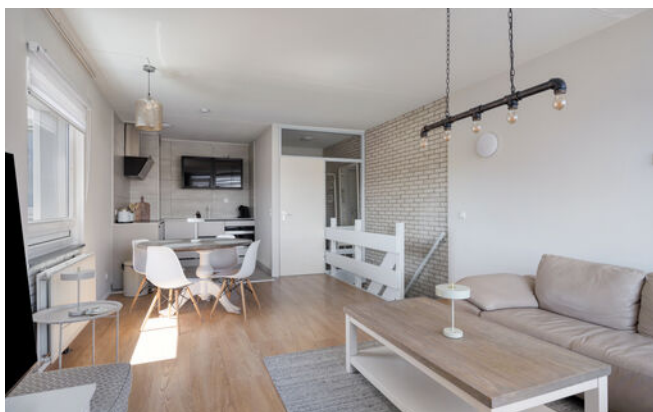

INDELING.


Op de bovenste woonlaag komen we binnen in de entree/hal. Vanuit hier bereiken we de woonkamer met veel lichtinval. De woonkamer beschikt over radiatoren, een tv-aansluiting en biedt toegang tot het balkon op het oosten. Hier geniet je in de ochtend van de eerste zonnestralen en het uitzicht.

De open keuken is enkele jaren geleden volledig vernieuwd en beschikt over diverse inbouwapparatuur, praktische werkruimte en voldoende bergruimte. Hierdoor is de keuken volledig ingericht voor zowel een kort verblijf als een langere vakantieperiode.



Vanuit de woonkamer leidt een vaste trap naar de onderste woonlaag.



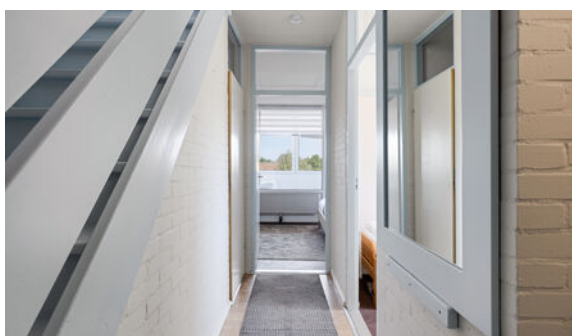

De benedenverdieping beschikt over een overloop met praktische vaste kasten. Vanuit deze ruimte zijn alle vertrekken bereikbaar. De separate toiletruimte is volledig betegeld en voorzien van een closet, fonteintje en mechanische ventilatie. De badkamer is eveneens geheel betegeld en beschikt over een inloofdouche, badmeubel, designradiator en mechanische ventilatie.

SLAAPKAMERS.

Verder bevinden zich op deze verdieping twee slaapkamers. De slaapkamer aan de achterzijde biedt directe toegang tot het tweede balkon. Dit balkon vormt een bijzonder pluspunt van het appartement. Dankzij de afsluitbare pui kan deze ruimte zowel gesloten als geopend worden gebruikt.




PLATTEGRONDEN



Aan de plattegronden kunnen geen rechten worden ontleend
© Zibber www.zibber.nl

PLATTEGRONDEN

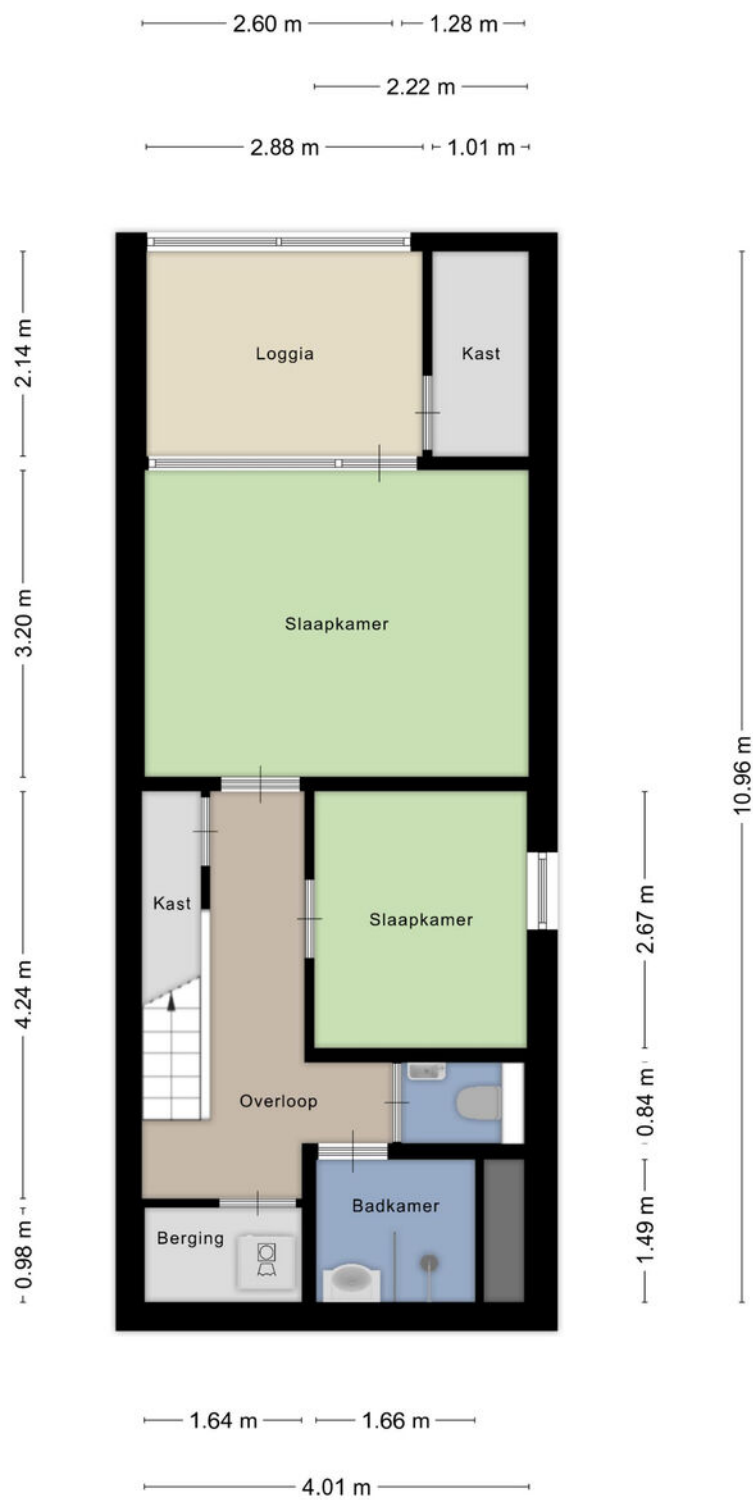

Aan de plattegronden kunnen geen rechten worden ontleend
© Zibber www.zibber.nl

KADASTRALE KAART

Kadastrale kaart

Uw referentie: vdo



Deze kaart is noordgericht

Schaal 1: 2000

12345 Perceelnummer

25 Huisnummer

Vastgestelde kadastrale grens

Voorlopige kadastrale grens

Administratieve kadastrale grens

Bebouwing

Kadastrale gemeente Bruinisse

Secie H

Perceel 509

Aan dit uittreksel kunnen geen betrouwbare maten worden ontleend.

De Dienst voor het kadaster en de openbare registers behoudt zich de intellectuele eigendomsrechten voor, waaronder het auteursrecht en het databankenrecht.

Voor een eensluitend uittreksel, geleverd op 18 juni 2026


De bewaarder van het kadaster en de openbare registers

kadaster

RECREËREN IN BRUINISSE

Het dorp staat bekend als een vissers- en landbouwgemeenschap. Van oudsher is de mosselkweek een belangrijke inkomstenbron. De grote mossel op het havenplateau en de vele vissersboten in de haven getuigen daarvan. Sinds de sluiting van het Brouwershavense Gat in 1971 wordt het mosselzaad in de Waddenzee geoogst. Bij Bruinisse zie je ook verschillende mosselzaadinvanginstallaties liggen. Met de kenmerkende blauwe vaten die boven het water uitsteken. Elk jaar wordt in juli de opening van het mosselseizoen gevierd met de drie dagen durende visserijdagen.

Mede door de gunstige ligging aan het Grevelingenmeer, is Bruinisse een populaire vakantiebestemming. Steeds meer watersporters vinden hun weg naar het grootste zoutwatermeer van Europa en een vaargebied met een geheel eigen flora en fauna.

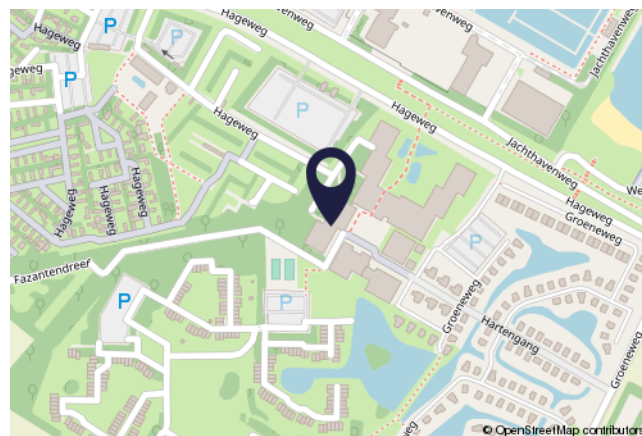

KENMERKEN

Zorgvoorzieningen:	Ja
Afstand tot zorgvoorzieningen:	Circa 2100m
Winkels:	Ja
Afstand tot winkels:	Circa 2100m
Openbaar vervoer:	Ja
Afstand tot openbaar vervoer:	Circa 1800m
Vrijetijdsmogelijkheden:	Div. in de omgeving
Afstand tot Randstad:	Circa 55km

WAARMEE KUNNEN WIJ JE VAN DIENST ZIJN?

VDO
VAN DEN OUDEN
MAKELAARS

WE ONTMOETEN JE GRAAG EN GEVEN JE HUIS DE AANDACHT DIE HET VERDIENT

De snelste (ver)koop is niet ons doel. Wij kiezen liever voor begeleiding van A tot Z. Dat doen we bij Van den Ouden Makelaars met een enthousiast team van experts. Zodat jij zorgeloos je huis kunt verkopen óf aankopen. Zulk persoonlijk advies past al ruim twintig jaar bij ons. Past het ook bij jou?

Vraag dan een **GRATIS
WAARDEPEBALING** aan.

TAXATIE NODIG?

Een taxatie is de officiële waardebepaling van een woning. Omdat het taxatierapport aan allerlei eisen moet voldoen heb je een gecertificeerde taxateur nodig. In de omgeving van Bruinisse en Tholen is dat Van den Ouden Makelaars. Maar wanneer heb je een taxatierapport nu eigenlijk nodig? En hoe werkt het? We geven er graag antwoord op.

Kostprijs va. € 549,00 incl. b.t.w.

AANKOOPMAKELAAR

Slimme investering én besparing

Steeds meer mensen kiezen voor aankoopbegeleiding als ze een huis zoeken. Het is namelijk wel zo fijn om te kunnen vertrouwen op een expert. Als je de woningmarkt niet goed kent bijvoorbeeld, nieuw bent in de regio, een eerste huis gaat kopen, steeds weer overboden wordt of gewoonweg niet weet waar je moet beginnen. Maar wat doet een aankoopmakelaar precies? En wat zijn de kosten van een aankoopmakelaar eigenlijk? We geven er graag antwoord op.

Kostprijs va. € 795,00 incl. b.t.w.

>> EEN INVESTERING
DIE JE **GEGARANDEERD**
TERUGVERDIENT

**Bekijk ons volledige diensten aanbod
op onze website: [VANDENOUDEN.NL](https://vandenouden.nl)**





VAN DEN OUDEN

MAKELAARS



Zijn er nog vragen?

Schroom niet om ons te bellen.

WIJ STAAN VOOR JOU KLAAR!

AB & NIELS VAN DEN OUDEN

VAN DEN OUDEN MAKELAARS

NIEUWSTRAAT 18, 4311 AN BRUINISSE

0111-420020

INFO@VANDENOUDEN.NL

WWW.VANDENOUDEN.NL

