

te koop



Jan Luykenstraat 26
Maassluis

Vraagprijs € 369.000 k.k.

Dolphijn
NVM Makelaardij

\\ Burg. de Jonghkade 19, 3143 CB Maassluis \\ 010 260 14 21 \\ info@dolphijn.nl \\ <http://dolphijn.nl> \\

Kenmerken

WOONOPPERVLAKTE
86 m²

PERCEELOPPERVLAKE
191 m²

INHOUD
277 m³

AANTAL SLAAPKAMERS
3

BOUWJAAR
1956

ENERGIELABEL
D





Omschrijving

Starters en doorstromers opgelet! Deze leuke eind-eengezinswoning mét heerlijke royale achtertuin op het zuidwesten, drie slaapkamers, lichte doorzon woonkamer en gelegen in een rustige en kindvriendelijke buurt is op zoek naar een nieuwe trotse eigenaar. Dit fijne (t)huis ligt super centraal gelegen met voorzieningen zoals het centrum, winkels, openbaar vervoer, scholen en uitvalswegen in korte nabijheid.

Maak snel een afspraak voor een vrijblijvende bezichtiging en we weten zeker dat je verkocht bent!

De indeling van de woning is als volgt:

- Begane grond -

Entree, hal, meterkast, toiletruimte (staand closet met fonteintje), trapopgang naar de eerste verdieping en toegang tot de woonkamer en keuken. In deze heerlijk lichte doorzonwoonkamer is het fijn loungen. Door middel van de loopdeur is de achtertuin toegankelijk.

Aan de achterzijde is de keuken in gesitueerd in simpele opstelling. De ideale kelderkast is te bereiken via de keuken. Ook is er een extra loopdeur naar de tuin!

- Eerste verdieping -

Overloop met dakkoepel en toegang tot de vertrekken op deze verdieping.

De hoofdslaapkamer is aan de achterzijde van de woning gelegen en deze beschikt over een elektrisch rolluik. De tweede slaapkamer is ook aan de achterzijde gelegen en tevens voorzien van een elektrisch rolluik.

De badkamer ligt aan de voorzijde en is voorzien van een tweede staande closet, wastafel en een douche.

Tot slot is slaapkamer drie aan de voorzijde te vinden.

- Tuin -

Wauw! Wat een heerlijke tuin is dit. Vanwege de ligging op het zuidwesten geniet je hier heerlijk van de middag én avondzon. Aan de gevel is een handmatig bedienbaar zonnescherf aanwezig. Ook is er een stenen berging met elektra aanwezig.

Door middel van de poort is het zijpad toegankelijk.

- Afmetingen -

Voor de exacte afmetingen en de indeling verwijzen wij je door naar de gedetailleerde plattegronden van de woning.


Bijzonderheden:

- o Bouwjaar ca. 1956;
- o Woonoppervlakte ca. 86m²;
- o Niet-zelf bewoond clause van toepassing;
- o De woning wordt zonder vragenlijst verkocht;
- o Vanwege de leeftijd van deze woning hanteren we een standaard ouderdomsclause;
- o As is where is clause van toepassing;
- o Oplevering in overleg.

Je wilt een huis kopen? Neem je eigen NVM aankoopmakelaar mee!

Deze tekst is met zorg samengesteld. Voor de juistheid van de verstrekte informatie zijn wij in de regel in grote mate afhankelijk van derden. De vermelde informatie is van algemene aard en is niet meer dan een uitnodiging om in onderhandeling te treden. Aan de inhoud van deze informatie kunnen geen rechten worden ontleend.



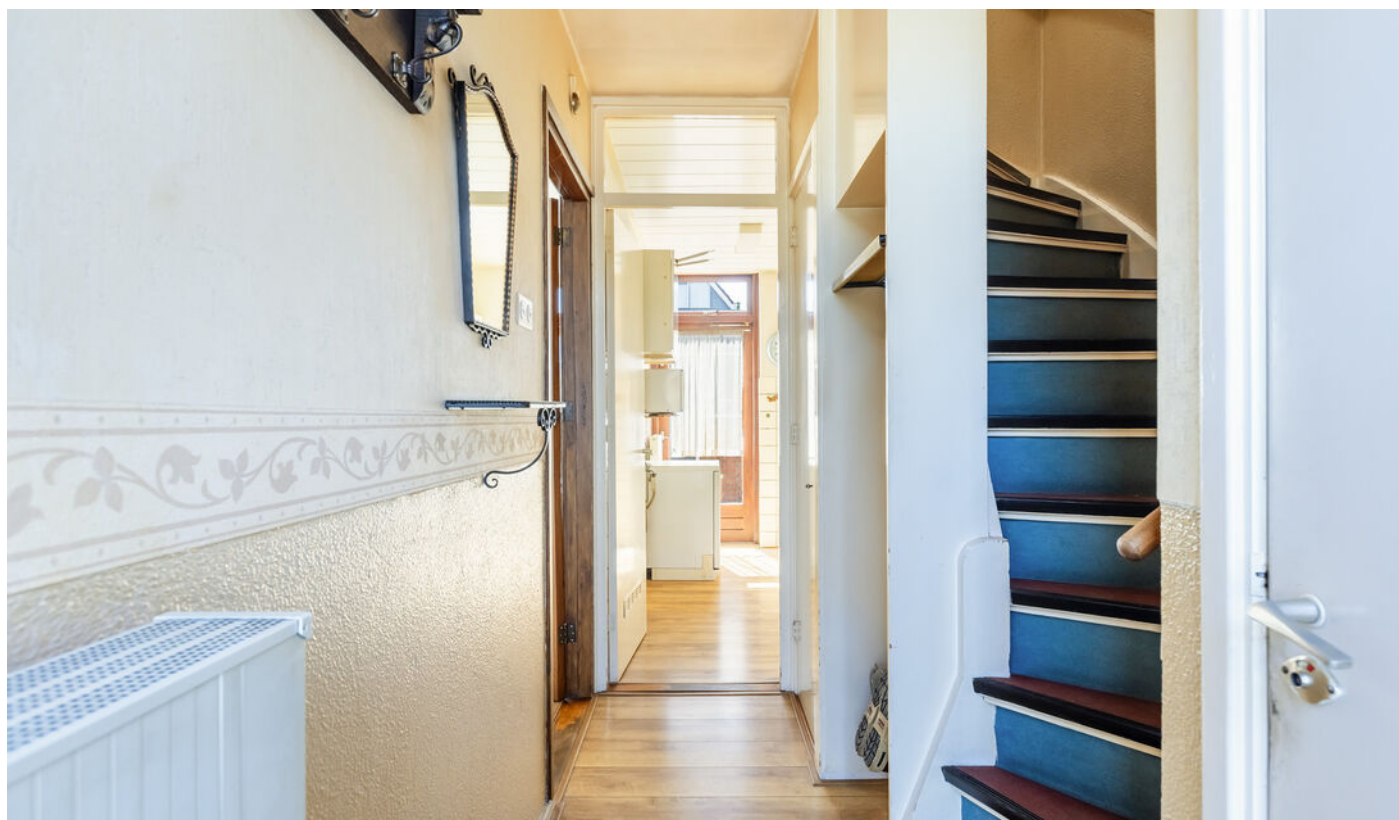

































Plattegrond

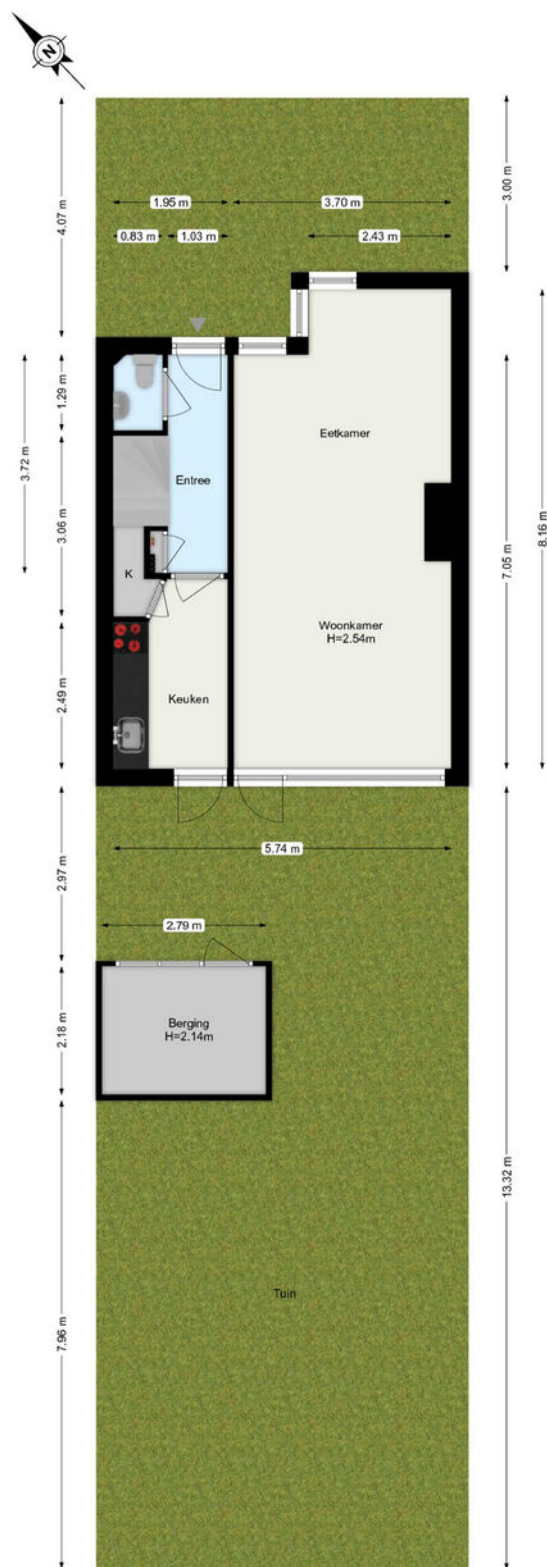


De plattegronden zijn geproduceerd voor promotionele doeleinden.
Aan de plattegronden kunnen geen rechten worden ontleend.

Plattegrond

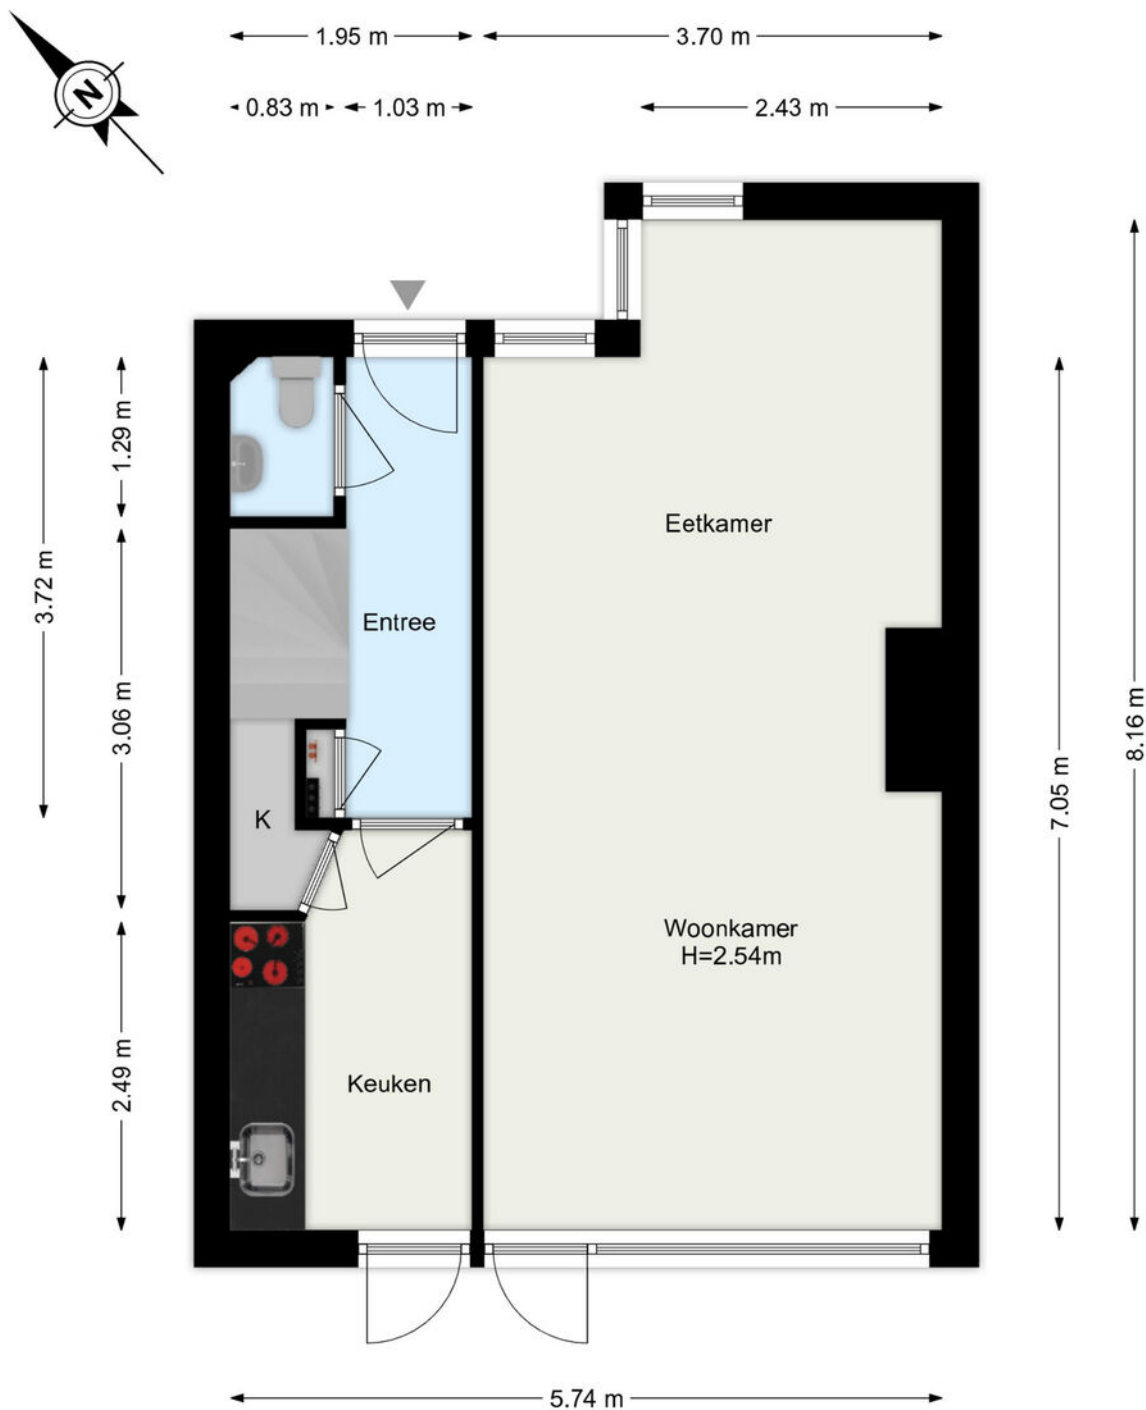


De plattegronden zijn geproduceerd voor promotionele doeleinden.
Aan de plattegronden kunnen geen rechten worden ontleend.

Plattegrond

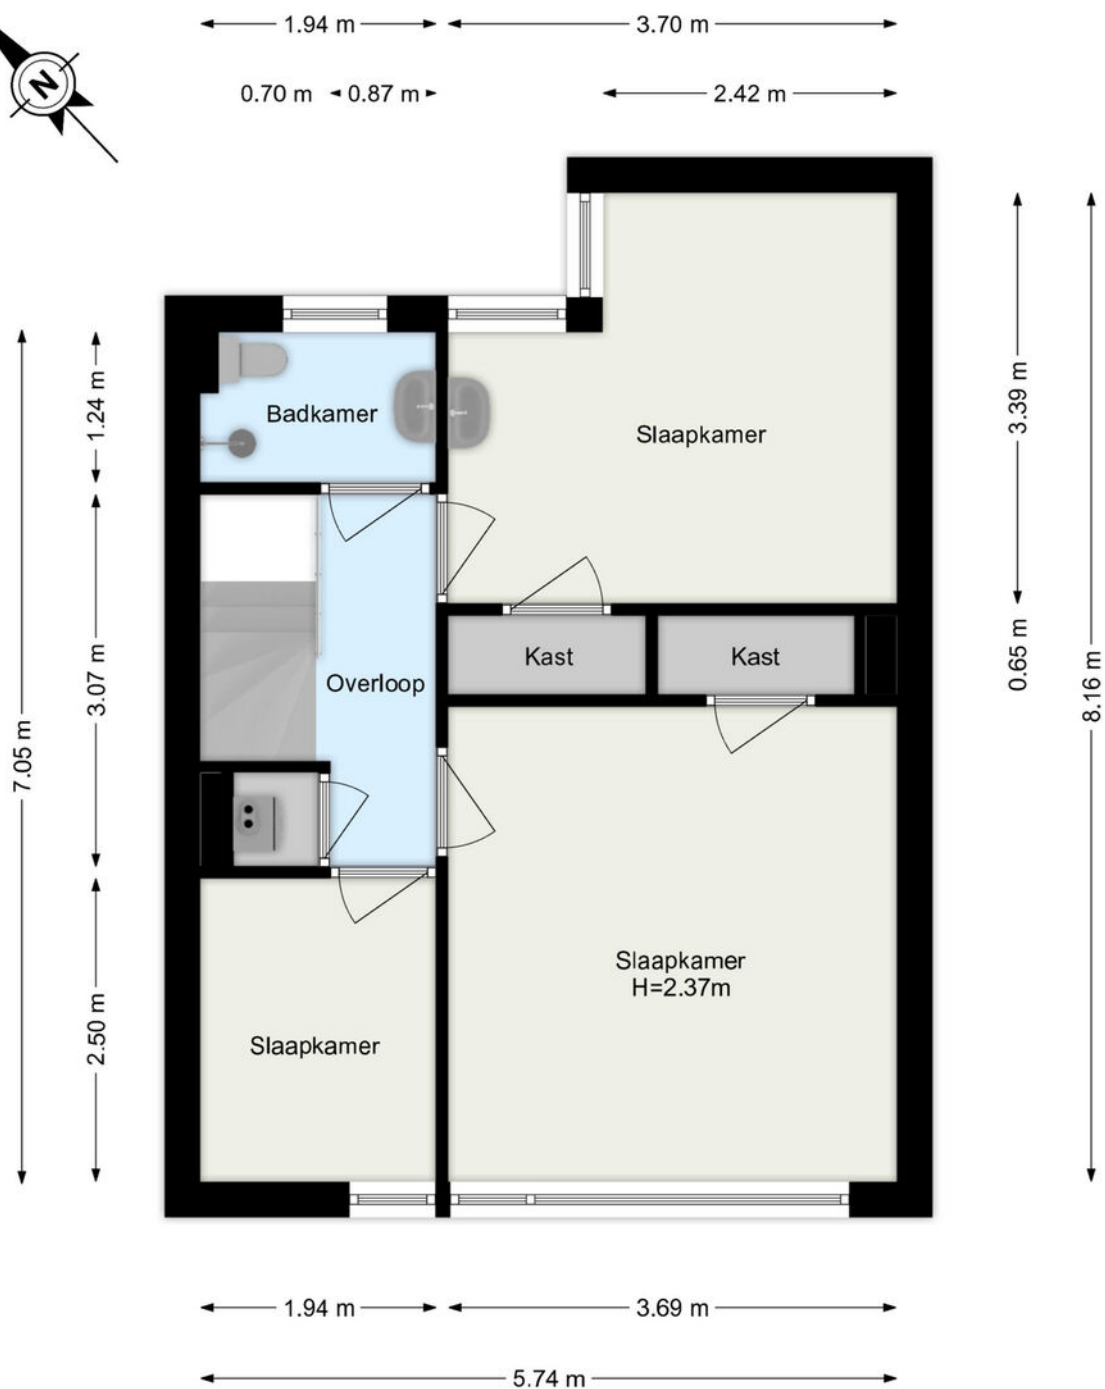

De plattegronden zijn geproduceerd voor promotionele doeleinden.
Aan de plattegronden kunnen geen rechten worden ontleend.

Plattegrond

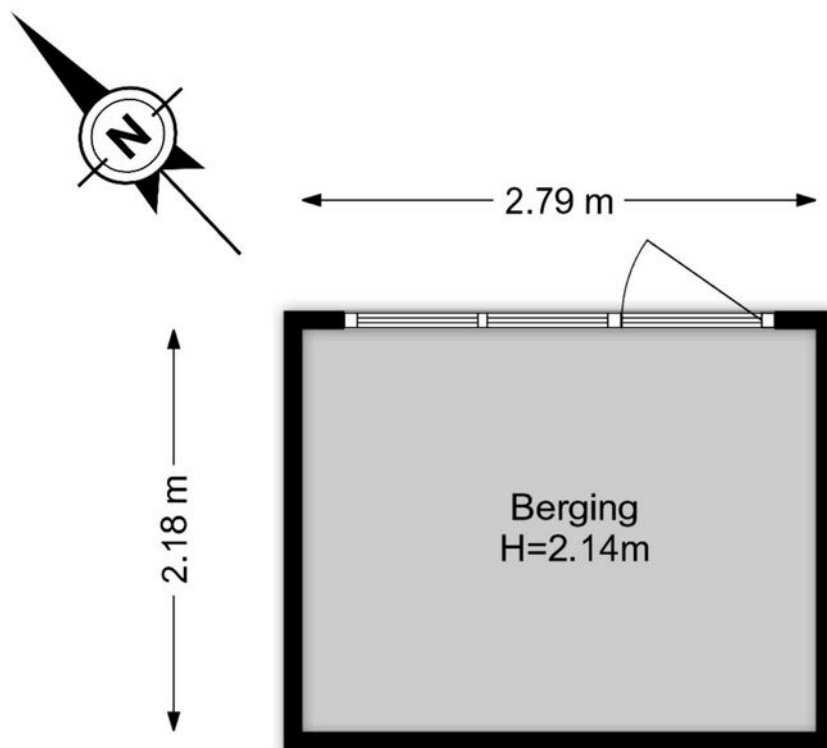

De plattegronden zijn geproduceerd voor promotionele doeleinden.
Aan de plattegronden kunnen geen rechten worden ontleend.

Kadastrale kaart



12345

25

— Vastgestelde kadastrale grens

— Voorlopige kadastrale grens

— Administratieve kadastrale grens

— Bebouwing

Deze kaart is noordgericht

Perceelnummer

Huisnummer

Vastgestelde kadastrale grens

Voorlopige kadastrale grens

Administratieve kadastrale grens

Bebouwing

Schaal 1: 500

Kadastrale gemeente Maassluis

Sectie D

Perceel 7538

kadaster



Voor een eensluidend uittreksel, geleverd op 2 mei 2026

De bewaarder van het kadaster en de openbare registers

Aan dit uittreksel kunnen geen betrouwbare maten worden ontleend.

De Dienst voor het kadaster en de openbare registers behoudt zich de intellectuele eigendomsrechten voor, waaronder het auteursrecht en het databankenrecht.

Locatie

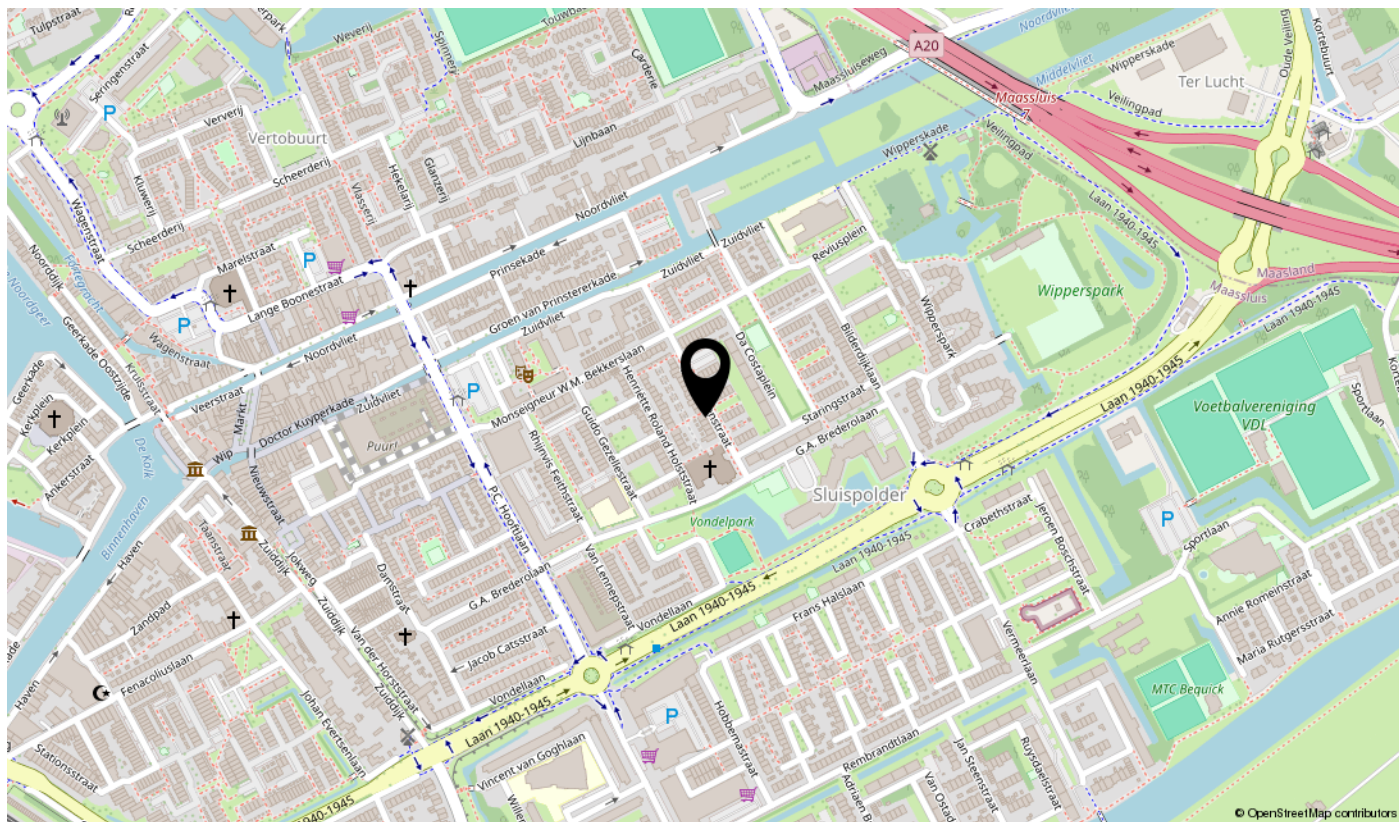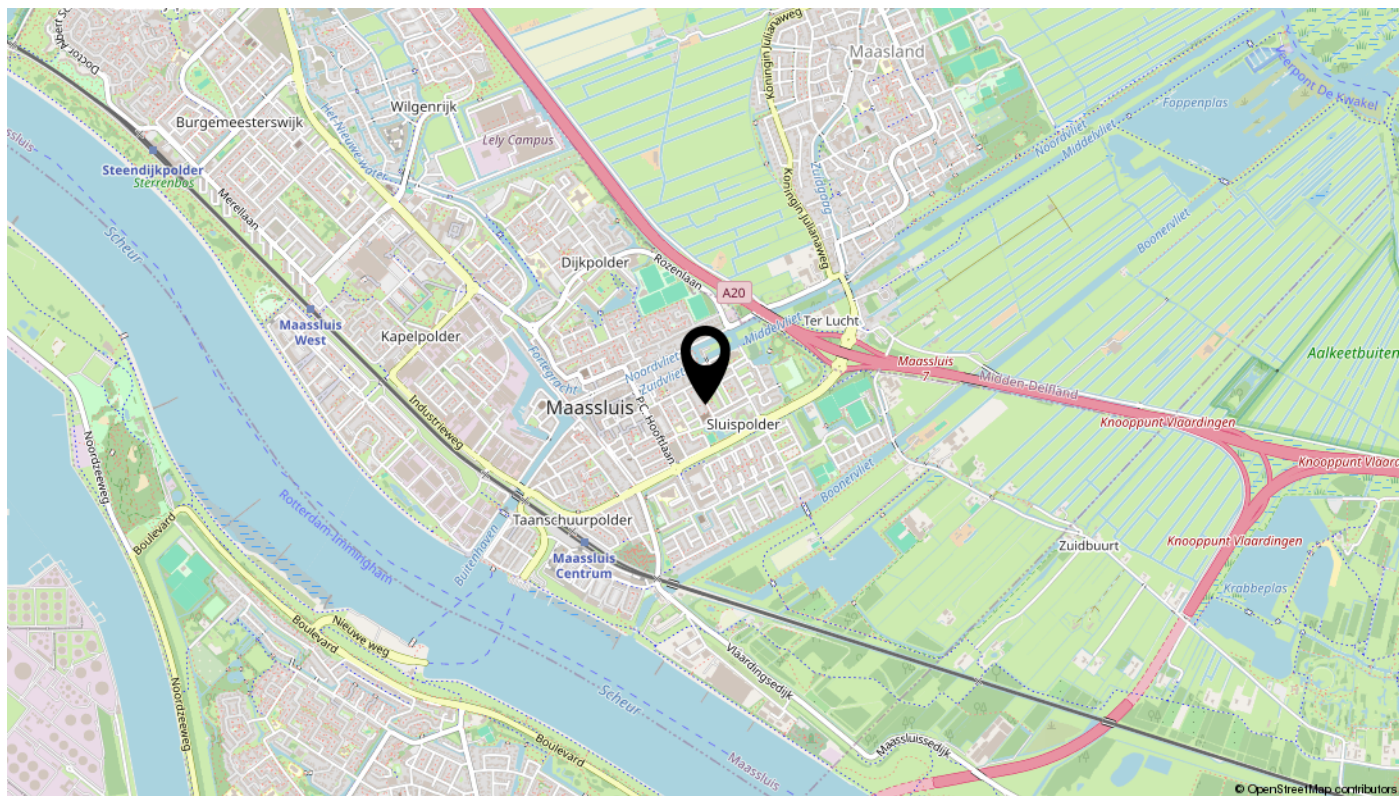

Lijst van zaken

Omschrijving	Blijft achter	Gaat mee	Ter overname	N.v.t.
Woning - Interieur				
(Voorzet) openhaard met toebehoren				X
Allesbrander				X
Houtkachel				X
(Gas)kachels				X
Designradiator(en)				X
Radiatorafwerking				X
Verlichting, te weten				
- inbouwspots/dimmers				X
- opbouwspots/armaturen/lampen/dimmers				X
- losse (hang)lampen	X			
-				X
-				X
(Losse)kasten, legplanken, te weten				
-				X
-				X
Raamdecoratie/zonwering binnen, te weten				
- gordijnrails	X			
- gordijnen	X			
- overgordijnen	X			
- vitrages	X			
- rolgordijnen	X			
- lamellen				X
- jaloezieën				X
- (losse) horren/rolhorren				X
-				X
-				X
Vloerdecoratie, te weten				
- vloerbedekking	X			
- parketvloer				X
- houten vloer(delen)				X
- laminaat	X			

Lijst van zaken

Omschrijving	Blijft achter	Gaat mee	Ter overname	N.v.t.
- plavuizen				X
-				X
-				X
Overig, te weten				
- spiegelwanden				X
- schilderij ophangstelsel				X
-				X
-				X
-				X
-				X
Woning - Keuken				
Keukenblok (met bovenkasten)	X			
Keuken (inbouw)apparatuur, te weten				
- kookplaat				X
- (gas)fornuis				X
- afzuigkap	X			
- magnetron				X
- oven				X
- combi-oven/combimagnetron				X
- koelkast				X
- vriezer				X
- koel-vriescombinatie				X
- vaatwasser				X
- Quooker				X
- koffiezetapparaat				X
-				X
-				X
Keukenaccessoires, te weten				
-				X
-				X
-				X
-				X

Lijst van zaken

Omschrijving	Blijft achter	Gaat mee	Ter overname	N.v.t.
-				X
-				X
-				X
-				X
Woning - Sanitair/sauna				
Sauna met toebehoren				X
				X
				X
Toilet met de volgende toebehoren				
- toilet	X			
- toiletrolhouder				X
- toiletborstel(houder)				X
- fontein	X			
-				X
-				X
Badkamer met de volgende toebehoren				
- ligbad				X
- jacuzzi/whirlpool				X
- douche (cabine/scherf)				X
- stoomdouche (cabine)				X
- wastafel	X			
- wastafelmeubel	X			
- planchet				X
- toiletkast				X
- toilet	X			
- toiletrolhouder				X
- toiletborstel(houder)				X
-				X
-				X
Woning - Extérieur/installaties/veiligheid/energiebesparing				
Schotel/antenne				X
Brievenbus				X

Lijst van zaken

Omschrijving	Blijft achter	Gaat mee	Ter overname	N.v.t.
Kluis				X
(Voordeur)bel	X			
Alarminstallatie				X
(Veiligheids)sloten en overige inbraakpreventie				X
Rookmelders				X
(Klok)thermostaat				X
Airconditioning				X
Screens				X
Rolluiken	X			
Zonwering buiten	X			
Telefoonaansluiting/internetaansluiting	X			
Veiligheidsschakelaar wasautomaat				X
Waterslot wasautomaat				X
Zonnepanelen				X
Oplaadpunt elektrische auto				X
				X
				X
				X
				X
				X
Warmwatervoorziening, te weten				
- CV-installatie	X			
- boiler				X
- geiser				X
-				X
-				X
-				X
Isolatievoorzieningen (voorzetramen/radiatorfolie etc.), te weten				
-				X
-				X
Tuin - Inrichting				
Tuinaanleg/bestrating	X			
Beplanting	X			

Lijst van zaken

Omschrijving	Blijft achter	Gaat mee	Ter overname	N.v.t.
				X
Tuin - Verlichting/installaties				
Buitenverlichting	X			
Tijd- of schemerschakelaar/bewegingsmelder				X
				X
Tuin - Bebouwing				
Tuinhuis/buitenberging	X			
Kasten/werkbank in tuinhuis/berging	X			
(Broei)kas				X
				X
				X
Tuin - Overig				
Overige tuin, te weten				
- (sier)hek	X			
- vlaggenmast(houder)				X
-				X
-				X
Overig - Contracten				
CV: Nee				
Boiler: Nee				
Zonnepanelen: Nee				

interesse

in deze mooie woning?



Dolphijn
NVM Makelaardij