



Lambers & Verheul

MAKELAARS



WILHELMINASTRAAT 54 - WEERT



Kenmerken

Type:	Woning
Bouwjaar:	1931
Woonoppervlakte:	275 m ²
Perceel opp.	275 m ²
Inhoud	1161 m ³
Energie label:	G
Isolatie:	Geen isolatie
Tuin oriëntatie:	West



Lambers & Verheul
MAKELAARS

De Oude Schut 2 - 6001JL WEERT
+31 0495-535939
info@lambers-verheul.nl - www.lambers-verheul.nl



Bouwers opgelet! Altijd al een mooie jaren '30 stadswoning willen hebben? Lekker luxe wonen met de sfeer van vroeger en dicht bij alle centrumvoorzieningen? Dan is dit de kans. Deze voormalige horecawoning met ruim perceel is om te bouwen tot een mooi vrijstaand woonhuis met garage, aanbouw en tuin. De bijgevoegde "artist impression" geeft een mooie weergave van hoe het eruit kan komen te zien. De woning ligt net uit de drukte van het centrum en toch op loopafstand van de winkels en terrassen. Het treinstation (intercity Maastricht - Eindhoven) is eveneens op loopafstand. Heeft u er al zin in? Bel dan snel voor een uitgebreide bezichtiging op locatie waar wij u graag meer vertellen over de mogelijkheden van dit pand.

VRAAGPRIJS: € 400.000,- kosten koper

AANVAARDING: IN OVERLEG



Lambers & Verheul
MAKELAARS

De Oude Schut 2 - 6001JL WEERT

+31 0495-535939

info@lambers-verheul.nl - www.lambers-verheul.nl



Lambers & Verheul
MAKELAARS

De Oude Schut 2 - 6001JL WEERT
+31 0495-535939
info@lambers-verheul.nl - www.lambers-verheul.nl



BIJZONDERHEDEN

- Centrumlocatie
- functie "Wonen"
- renovatieobject
- karakteristieke omgeving



Lambers & Verheul
MAKELAARS

De Oude Schut 2 - 6001JL WEERT

+31 0495-535939

info@lambers-verheul.nl - www.lambers-verheul.nl



INDELING

Begane grond:
Voormalige café / zaal met toiletgroep, opslagruimte
en binnenplaats.

1e Verdieping:
4 slaapkamers en overloop.

2e Verdieping:
Via vlizotrap te bereiken zolderruimte.




Lambers & Verheul
MAKELAARS

De Oude Schut 2 - 6001JL WEERT

+31 0495-535939

info@lambers-verheul.nl - www.lambers-verheul.nl

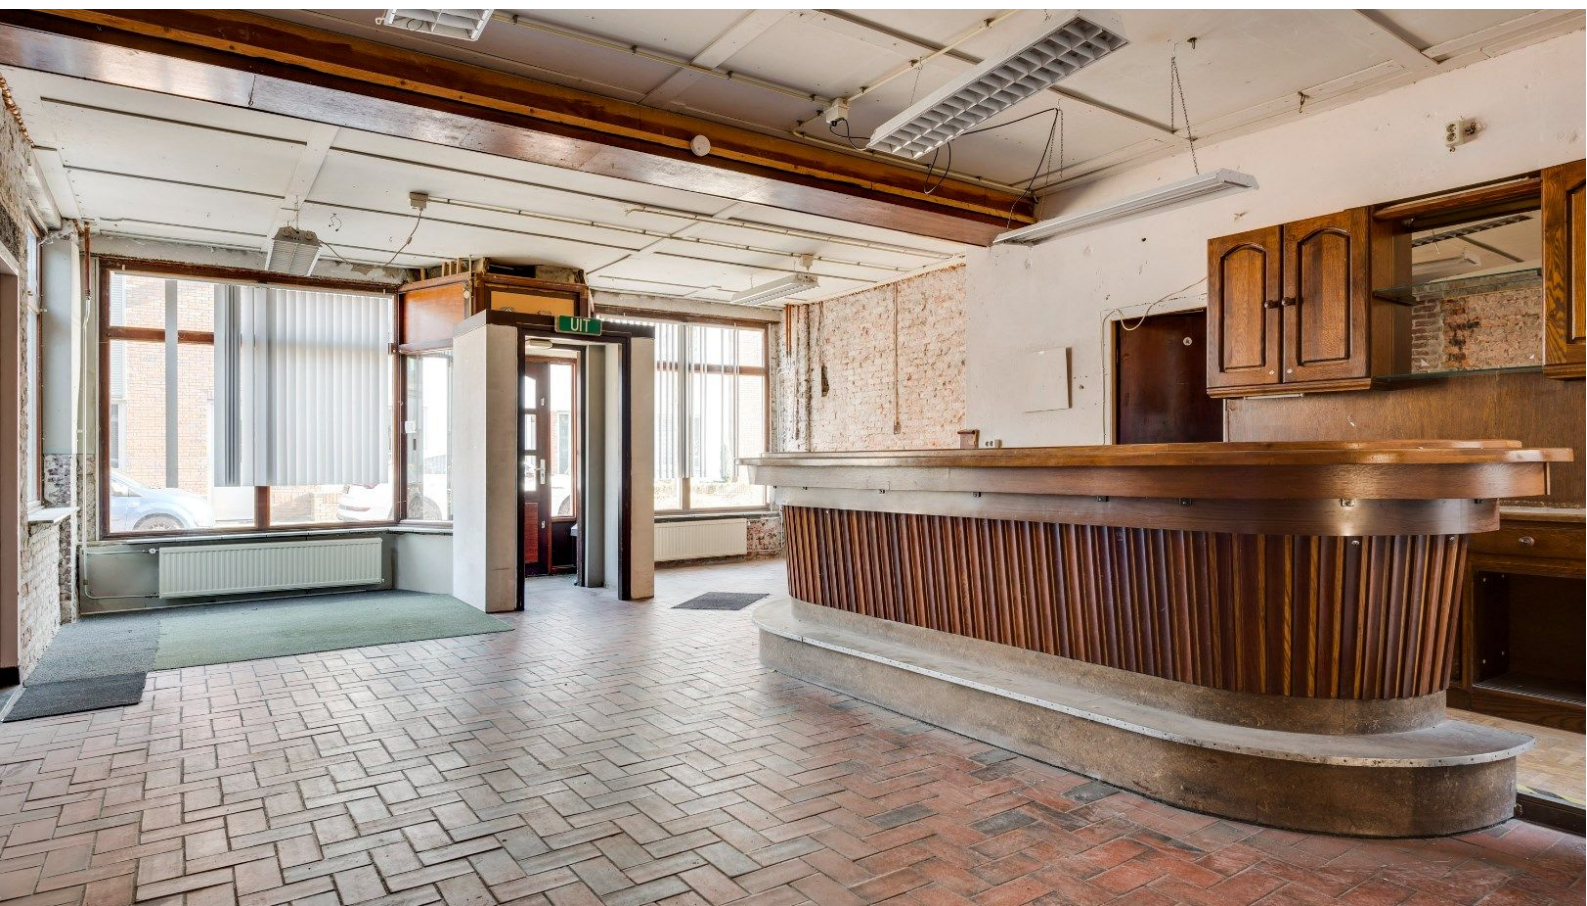


Lambers & Verheul
MAKELAARS

De Oude Schut 2 - 6001JL WEERT

+31 0495-535939

info@lambers-verheul.nl - www.lambers-verheul.nl

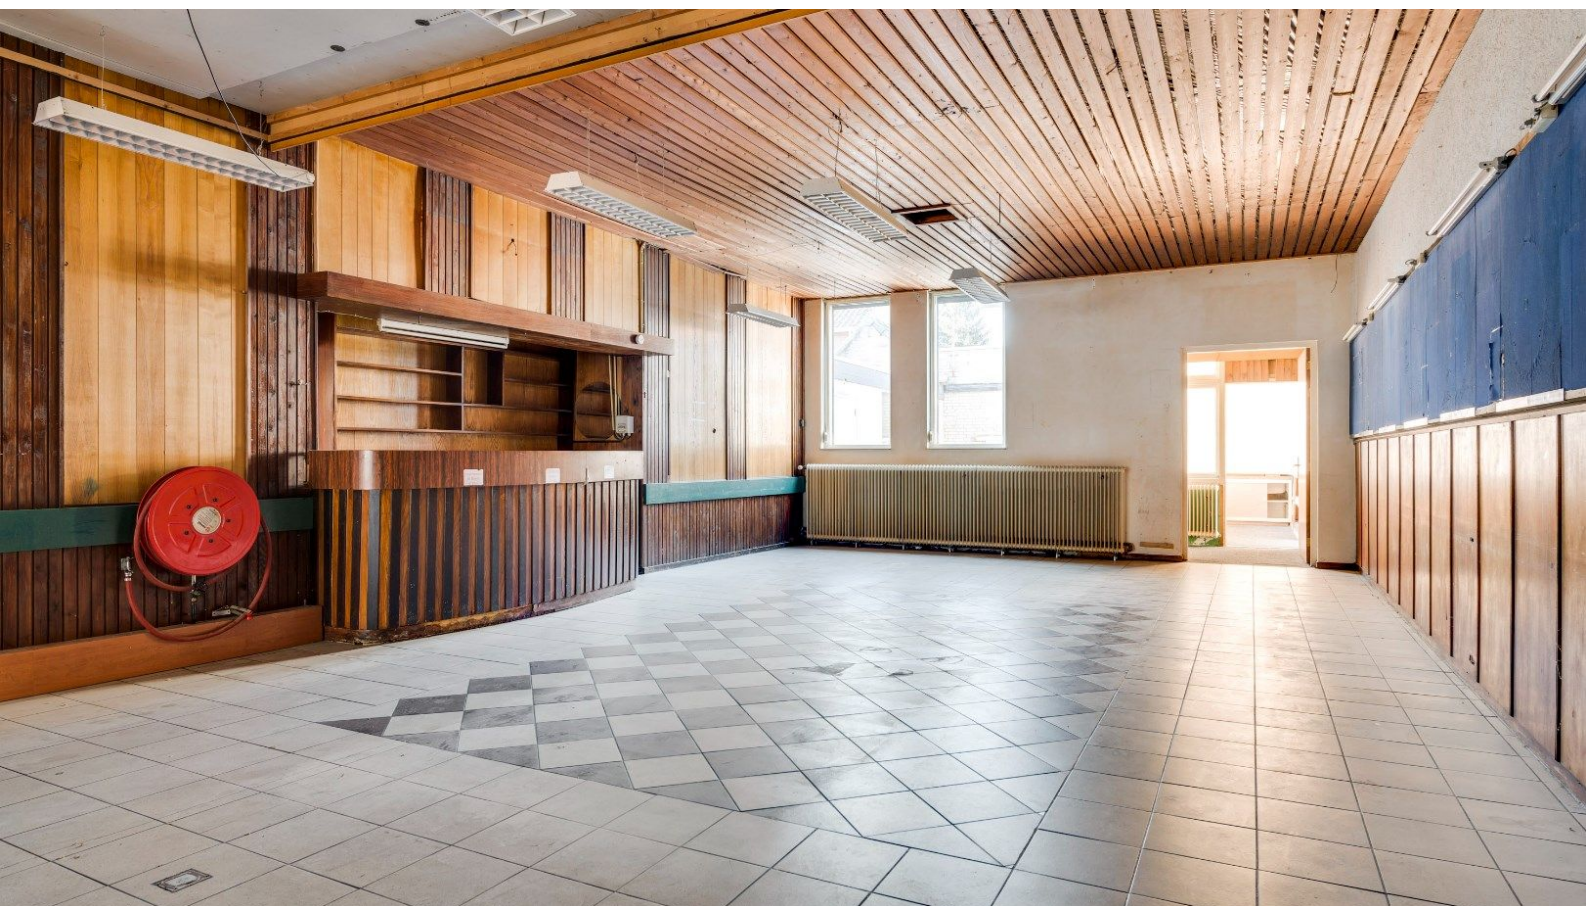

Lambers & Verheul
MAKELAARS

De Oude Schut 2 - 6001JL WEERT

+31 0495-535939

info@lambers-verheul.nl - www.lambers-verheul.nl



Lambers & Verheul
MAKELAARS

De Oude Schut 2 - 6001JL WEERT

+31 0495-535939

info@lambers-verheul.nl - www.lambers-verheul.nl



Lambers & Verheul
MAKELAARS

De Oude Schut 2 - 6001JL WEERT

+31 0495-535939

info@lambers-verheul.nl - www.lambers-verheul.nl




Lambers & Verheul
MAKELAARS

De Oude Schut 2 - 6001JL WEERT

+31 0495-535939

info@lambers-verheul.nl - www.lambers-verheul.nl

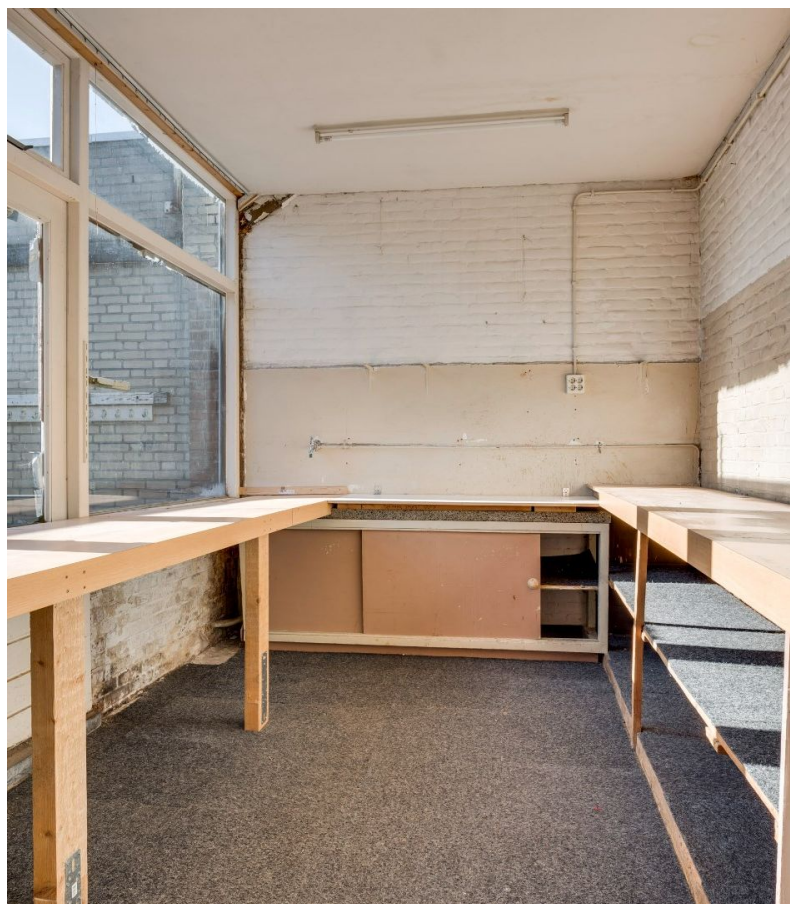

Lambers & Verheul
MAKELAARS

De Oude Schut 2 - 6001JL WEERT

+31 0495-535939

info@lambers-verheul.nl - www.lambers-verheul.nl



Lambers & Verheul
MAKELAARS

De Oude Schut 2 - 6001JL WEERT

+31 0495-535939

info@lambers-verheul.nl - www.lambers-verheul.nl




Lambers & Verheul
MAKELAARS

De Oude Schut 2 - 6001JL WEERT

+31 0495-535939

info@lambers-verheul.nl - www.lambers-verheul.nl

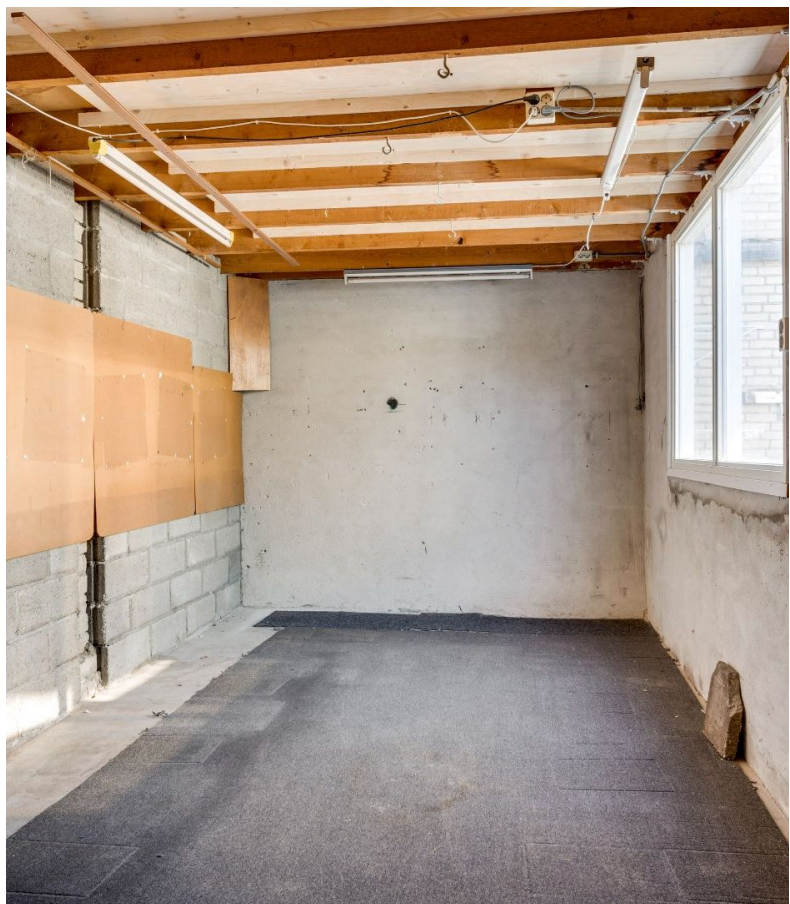

Lambers & Verheul
MAKELAARS

De Oude Schut 2 - 6001JL WEERT

+31 0495-535939

info@lambers-verheul.nl - www.lambers-verheul.nl



Lambers & Verheul
MAKELAARS

De Oude Schut 2 - 6001JL WEERT

+31 0495-535939

info@lambers-verheul.nl - www.lambers-verheul.nl



Begane grond

De plattegronden zijn geproduceerd voor promotionele doeleinden en ter indicatie.
Aan de plattegronden kunnen geen rechten worden ontleend.
©MAKERS Vastgoedpromotie



Lambers & Verheul
MAKELAARS

De Oude Schut 2 - 6001JL WEERT

+31 0495-535939

info@lambers-verheul.nl - www.lambers-verheul.nl



Begane grond optie

De plattegronden zijn geproduceerd voor promotionele doeleinden en ter indicatie.
Aan de plattegronden kunnen geen rechten worden ontleend.
©MakeRS Vastgoedpromotie




Lambers & Verheul
MAKELAARS

De Oude Schut 2 - 6001JL WEERT

+31 0495-535939

info@lambers-verheul.nl - www.lambers-verheul.nl

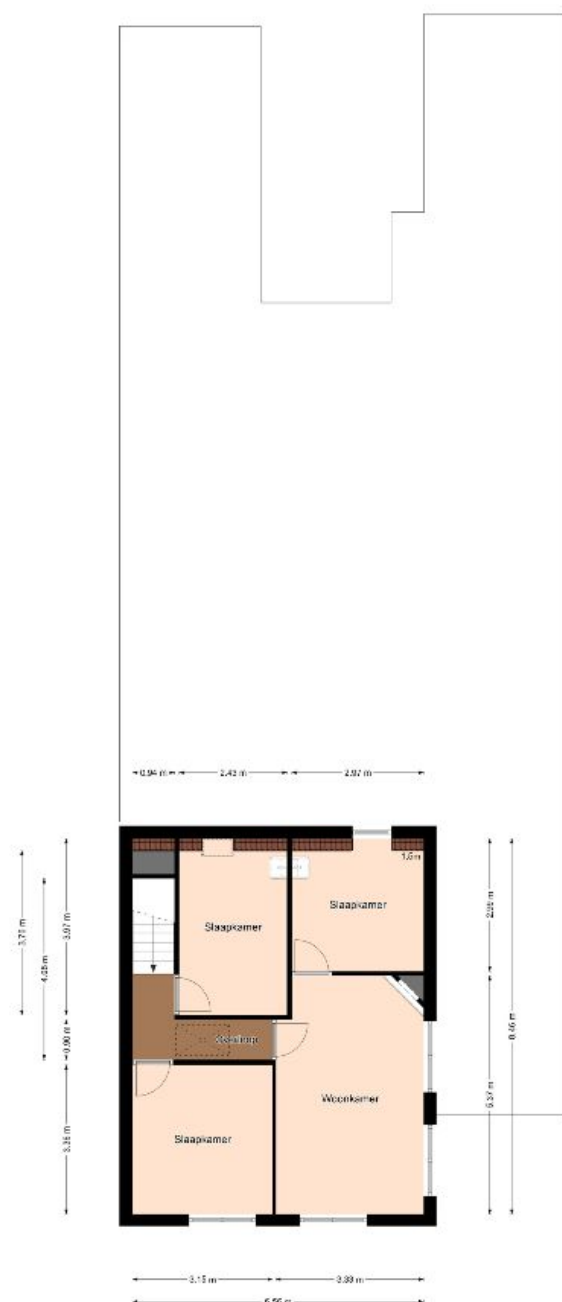

Eerste verdieping

De plattegronden zijn geproduceerd voor promotionele doeleinden en ter indicatie.
Aan de plattegronden kunnen geen rechten worden ontleend.
©MakeRS Vastgoedpromotie




Lambers & Verheul
MAKELAARS

De Oude Schut 2 - 6001JL WEERT

+31 0495-535939

info@lambers-verheul.nl - www.lambers-verheul.nl

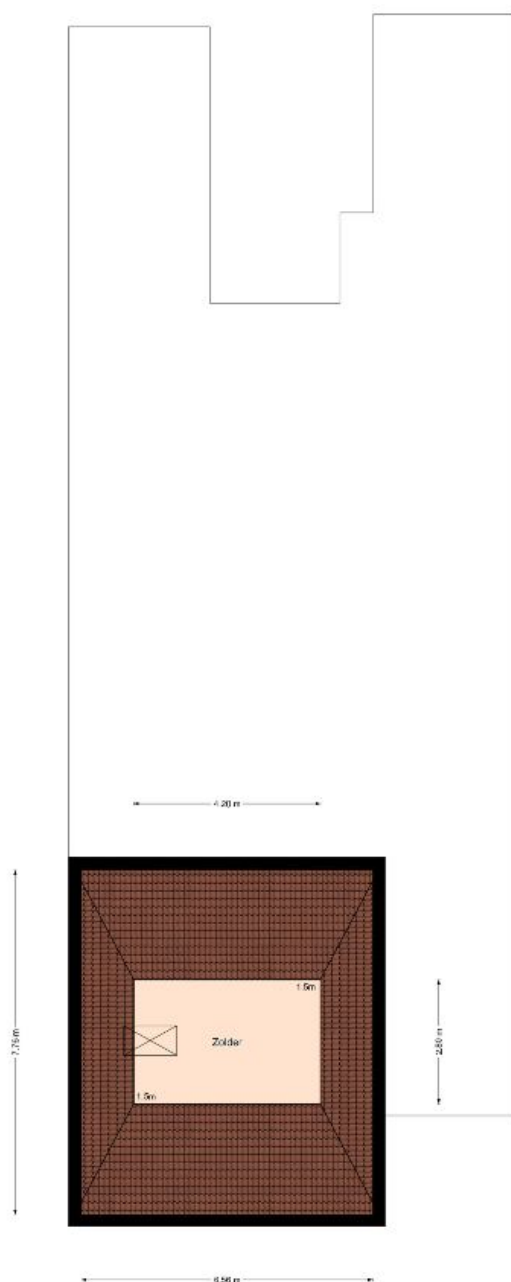

Tweede verdieping

De plattegronden zijn geproduceerd voor promotionele doeleinden en ter indicatie.
Aan de plattegronden kunnen geen rechten worden ontleend.
©MaKeRS Vastgoedpromotie



Lambers & Verheul
MAKELAARS

De Oude Schut 2 - 6001JL WEERT

+31 0495-535939

info@lambers-verheul.nl - www.lambers-verheul.nl



12345	Deze kaart is naargericht	Schaal 1: 500	
25	Perceelnummer	Kadastrale gemeente	Weert
	Huisnummer	Sectie	R
	Vastgestelde kadastrale grens	Perceel	680
	Voorlopige kadastrale grens		
	Administratieve kadastrale grens		
	Bebouwing		
Voor een eensluidend uittreksel, geleverd op 27 februari 2025 De bewaarder van het kadaster en de openbare registers Aan dit uittreksel kunnen geen betrouwbare maten worden ontleend. De Dienst voor het kadaster en de openbare registers behoudt zich de intellectuele eigendomsrechten voor, waaronder het auteursrecht en het databankrecht.			
			



Lambers & Verheul Makelaars

Welkom bij Lambers & Verheul Makelaars, dé full-service kwaliteitsmakelaar in Weert onder leiding van de gepassioneerde makelaars Frank Lambers en Bas Verheul! Met een schat aan ervaring en een groot netwerk binnen de lokale markt, zetten wij ons in om voor u het beste resultaat te verwezenlijken. Bij ons staat de klant écht centraal, en dat merkt u aan alles wat we doen en zeggen.

Of u nu op zoek bent naar uw droomhuis, uw woning wilt verkopen of investeringsmogelijkheden wilt verkennen, wij staan voor u klaar. We bieden niet alleen uitgebreide kennis van de lokale markt, maar ook een persoonlijke benadering die afgestemd is op uw unieke behoeften en wensen.

Met Lambers & Verheul Makelaars aan uw zijde kunt u vertrouwen op een professionele begeleiding gedurende het gehele traject. Van het eerste adviesgesprek tot aan de sleuteloverdracht streven wij naar een vlekkeloze en stressvrije ervaring voor al onze klanten.

Ontdek zelf waarom Lambers & Verheul Makelaars de beste keuze voor u is in Weert en omstreken. Neem nu nog contact met ons op en laat ons u helpen bij het realiseren van uw vastgoedwensen!

Uw makelaars,

Frank Lambers en Bas Verheul.



Lambers & Verheul
MAKELAARS

De Oude Schut 2 - 6001JL WEERT

+31 0495-535939

info@lambers-verheul.nl - www.lambers-verheul.nl



Lambers & Verheul

MAKELAARS

De Oude Schut 2 | 6001JL WEERT

T +31 (0)495 535939

E info@lambers-verheul.nl

www.lambers-verheul.nl

Geopend van maandag t/m vrijdag : 9.00 uur - 12.00 uur en 13.30 uur - 17.00 uur