



Willem Elsschotstraat 9





▲ **Royaal uitgebouwde hoekwoning met 7 slaapkamers en multifunctionele ruimte!**

In de groene en kindvriendelijke wijk 'De Molenhoek' gelegen, royaal uitgebouwde hoekwoning (199m²!) met bijzonder ruime living, maar liefst 7 slaapkamers, 2 badkamers, multifunctionele ruimte op de begane grond en een zonnige tuin op het zuiden. Gelegen op een perceel van 278m²!

Deze speelse en ruim opgezette woning is gelegen aan een brede, rustige straat met aan de overkant een speeltuin. In de afgelopen jaren is de woonkamer aan de achterzijde uitgebouwd en is er een opbouw geplaatst op de eerste verdieping. Op de tweede verdieping zijn zowel aan de voor- als aan de achterzijde dakkapellen geplaatst. Ook aan de duurzaamheid is gedacht, zo is de woning voorzien van 11 zonnepanelen. De woning is bijzonder ruim en is op de begane grond voorzien van een uitgebouwde woonkamer met doorloop naar een multifunctionele ruimte (voormalige garage). Op de eerste verdieping bevinden zich 4 slaapkamers en 2 badkamers. Als kers op de taart bevinden zich op de royale tweede verdieping nog 3 slaapkamers met dakkapel. Om het geheel compleet te maken is er een privacyvolle achtertuin met vrijstaande stenen berging en achterom, een tuin waar je heerlijk in kunt vertoeven. Ook is er parkeergelegenheid op eigen terrein. Kortom een verrassend ruime woning!

Er valt nog veel te vertellen over deze ruime woning en de woonomgeving, maar het lijkt ons beter als je ter plekke kennis maakt. Je bent bij deze van harte uitgenodigd!

E info@raadhuysmakelaars.nl of **T** 073-4400220

De Molenhoek is een sfeervolle wijk waar jong en oud zich thuis voelt. De wijk biedt alle nodige voorzieningen zoals diverse scholen, kinderdagverblijven, speeltuinen en ook het overdekte winkelcentrum 'De Molenhoekpassage' is op steenworp afstand gelegen. Tevens is het centrum van Rosmalen binnen enkele minuten bereikbaar. Het gezellige centrum is gedeeltelijk vernieuwd en beschikt over diverse winkels en restaurants. Rosmalen heeft een zeer goede ligging ten opzichte van de belangrijke uitvalswegen A2/A59 en tevens biedt Rosmalen d.m.v. openbaar vervoer een goede verbinding met het bourgondische centrum van 's-Hertogenbosch. Zo zijn er diverse bushaltes én het NS station op loopafstand gelegen. De stad is daarnaast ook uitermate goed bereikbaar met de fiets en auto.





INDELING VAN DE WONING

Begane grond:

Via de entree aan de voorzijde van de woning betreden we de hal. De ruime hal beschikt over een uitgebreide meterkast (met krachtstroom), toiletruimte, praktische trapkast en trapopgang naar de eerste verdieping. Wanneer we doorlopen komen we in de royale living.

Bij binnenkomst in de woonkamer valt direct de prachtige ruimte op met groot zitgedeelte aan de voorzijde en een royale woonkeuken aan de achterzijde met voldoende ruimte voor een eettafel en een tweede zitgedeelte.

Aan de voorzijde van de woning is het zitgedeelte gesitueerd met open haard en een erker met grote raampartijen. De living is aan de achterzijde uitgebouwd en voorzien van 3 lichtkoepels, openslaande deuren én een aparte loopdeur naar de achtertuin. Een fijne en prettige ruimte!











In het midden van de living bevindt zich de L-vormige keuken. De eenvoudige keuken is voorzien van de volgende apparatuur: spoelbak, inductiekookplaat, oven, koelkast en bergruimte in de kastjes.

Vanuit de woonkamer hebben we toegang tot de multifunctionele ruimte. Een ideale ruimte met veel mogelijkheden, zoals kantoor aan huis, hobbyruimte en/of slaapkamer. Deze voormalige garage is voorzien van openslaande deuren aan de voorzijde en een loopdeur naar de berging aan de achterzijde van de woning. Via de berging, met elektra, is tevens de achtertuin te bereiken.

Terug in de hal gaan we via de vaste trapopgang naar de eerste verdieping.







INDELING VAN DE WONING

Eerste verdieping:

De overloop geeft toegang tot 3 slaapkamers (waarvan 1 met doorloop naar de vierde slaapkamer en een badkamer), de tweede badkamer, een vaste kast (met wasmachine- en droger aansluiting) en trapopgang naar de tweede verdieping.

De eerste slaapkamer bevindt zich aan de voorzijde van de woning, deze kamer is voorzien van een wastafel. Aan de achterzijde bevinden zich de tweede en derde slaapkamer. Via één van de kamers is de vierde slaapkamer te bereiken.

Deze royale masterbedroom is gelegen aan de zijkant van de woning en geeft tevens toegang tot de eerste badkamer. De badkamer is volledig betegeld met een licht crèmekleurige tegel en is ingericht met een ligbad, dubbele wastafel en meubel met marmeren blad, douche en een design radiator. De (slaap)kamers zijn allemaal voorzien van grote raampartijen.

Tenslotte bereiken we de tweede, volledig betegelde, badkamer, welke is voorzien van een ligbad, wastafel, toilet en designradiator. Terug op de overloop bereiken we middels een vaste trapopgang de tweede verdieping.













INDELING VAN DE WONING

Tweede verdieping:

Via de vaste trap is de overloop met de omvormer van de zonnepanelen, opstelplaats van de c.v.-ketel, dakraam, bergruimte en toegang tot nog drie slaapkamers te bereiken.

Aan zowel de voor- en achterzijde van deze verdieping is een grote kunststof dakkapel geplaatst.

De vijfde slaapkamer bevindt zich aan de voorzijde van de woning en is voorzien van een wastafel en een kunststof dakkapel met elektrisch rolluik.

Aan de achterzijde zijn de zesde en de zevende slaapkamer, beiden met kunststof dakkapel met rolluik (handmatig), gelegen.







INDELING VAN DE TUIN

Tuin:

De zonnige en privacyvolle achtertuin, met achterom, heeft een heerlijke ligging op het zuiden. De tuin is ingericht met sierbestrating (klinkers), groenborders, buitenkraan en een leuk terras met prieel (gaat mee). Aan de achterzijde van de tuin is een stenen berging met elektra aanwezig. Een sfeervolle, privacyvolle tuin!

(Deze brochure is met zorg samengesteld. Aan enige onjuist- en/of onvolkomenheden/maatvoeringen in de vermelde gegevens kunnen echter geen rechten ontleend worden)








PLATTEGROND **BEGANE GROND**




PLATTEGROND **EERSTE VERDIEPING**



PLATTEGROND **TWEEDE VERDIEPING**

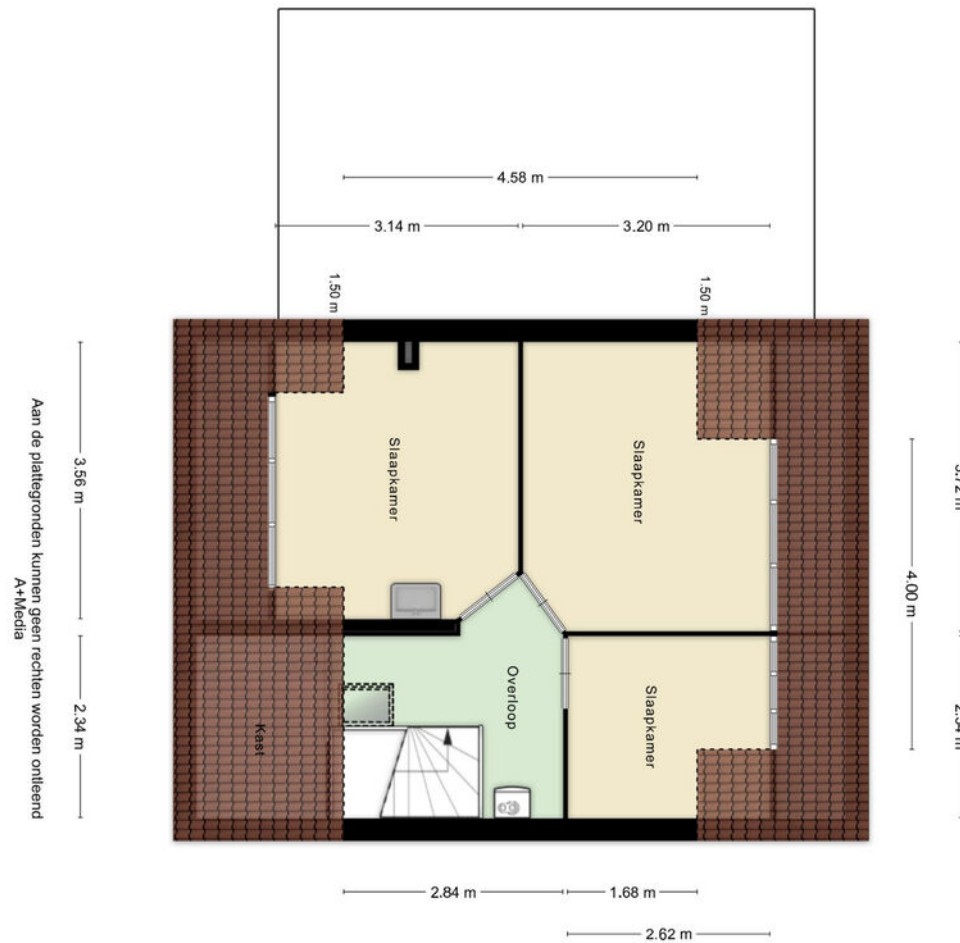


PLATTEGROND **BERGING**

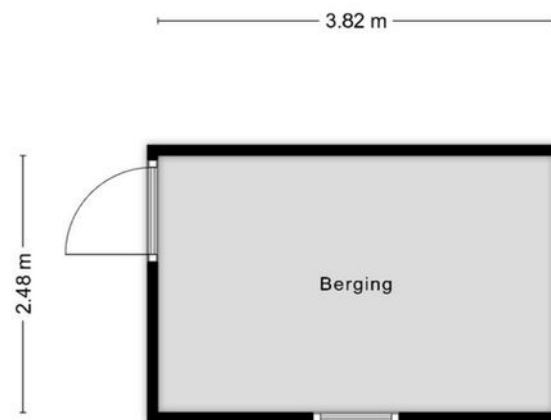

Aan de plattegronden kunnen geen rechten worden ontleend
A+Media

De plattegronden zijn geproduceerd voor promotionele doeleinden en ter indicatie. Aan de plattegronden kunnen geen rechten worden

LOCATIE **KADASTRALE KAART**

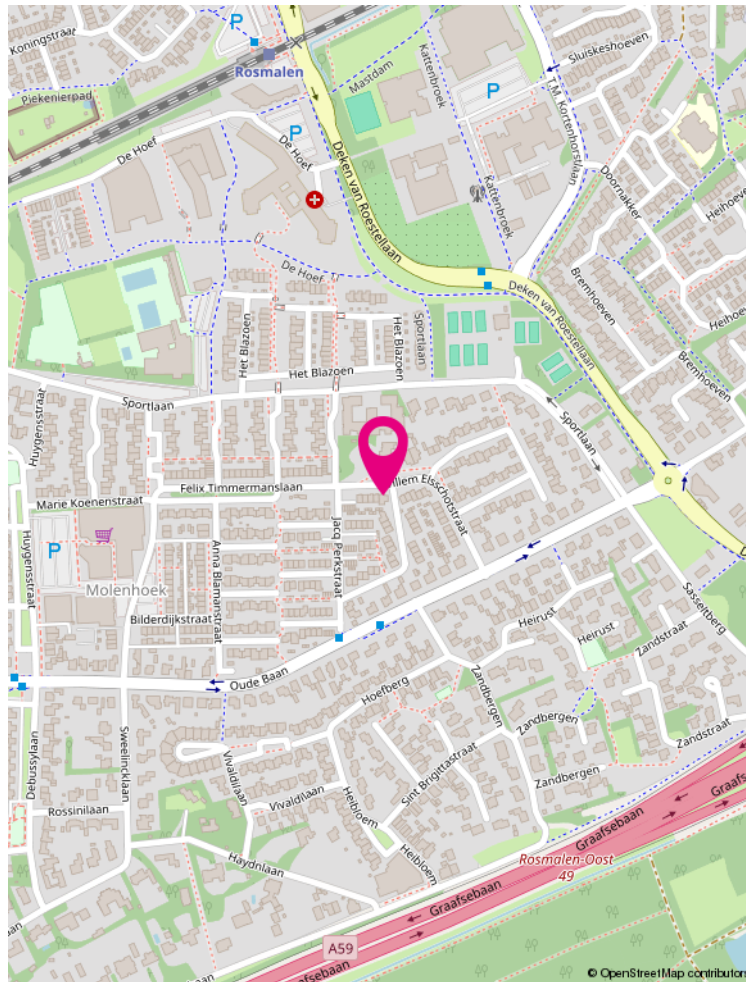

Kadastrale kaart

Uw referentie: ckok



12345	Deze kaart is noordgericht	Schaal 1:500	
15	Perceelnummer	Kadastrale gemeente Rosmalen	
1724	Huisnummer	Sectie G	
1724	Vastgestelde kadastrale grens	Perceel 1724	
1724	Voorlopige kadastrale grens		
1724	Administratieve kadastrale grens		
1724	Beplanting		

De plattegronden zijn geproduceerd voor promotionele doeleinden en ter indicatie. Aan de plattegronden kunnen geen rechten worden



WILLEM ELSSCHOTSTRAAT 9


KENMERKEN

Vraagprijs:	€ 719.500 k.k.
Soort:	eengezinswoning
Type:	hoekwoning
Aantal kamers:	8
Inhoud:	684 m ³
Perceeloppervlakte:	278 m ²
Woonoppervlakte:	199 m ²
Soort bouw:	Bestaande bouw
Bouwjaar:	1975
Ligging:	in woonwijk
Tuin:	achtertuin, voortuin
Garage:	aangebouwd steen, parkeerplaats
Isolatie:	dakisolatie, dubbel glas
Verwarming:	c.v.-ketel
Energielabel:	B

KADASTRALE GEGEVENS

Adres:	Willem Elsschotstraat 9
Postcode:	5242 GK
Plaats:	Rosmalen
Gemeente:	Rosmalen
Sectie / Perceel:	G / 1724, 3351, 3811
Oppervlakte:	samen groot 278 m ²
Soort:	Volle eigendom

raadhuysmakelaars.nl

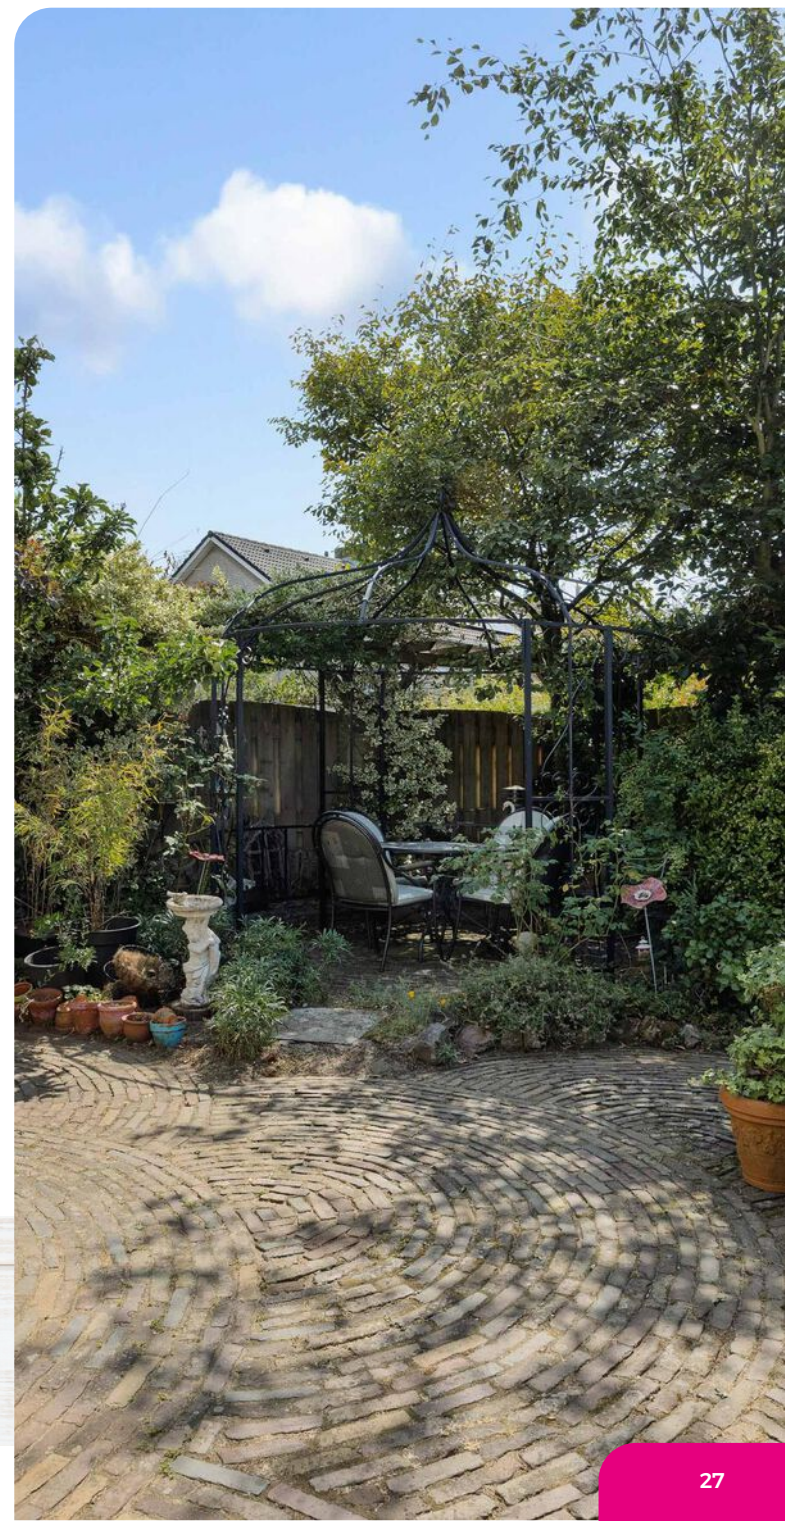



LIJST VAN ZAKEN

Voor de onderstaande zaken - ongeacht of ze roerend dan wel onroerend zijn - geldt dat ze soms wel en soms niet in de woning achterblijven.

	Blijft achter	Gaat mee	Ter overname
Woning - Interieur			
(Voorzet) openhaard met toebehoren	✓		
(Gas)kachels	✓		
Designradiator(en)	✓		
Verlichting, te weten			
- inbouwspots/dimmers	✓		
- opbouwspots/armaturen/lampen/dimmers	✓		
- losse (hang)lampen		✓	
Raamdecoratie/zonwering binnen, te weten			
- gordijnrails	✓		
- gordijnen		✓	
- overgordijnen		✓	
- vitrages	✓		
- rolgordijnen	✓		
- lamellen	✓		
- (losse) horren/rolhorren	✓		
Vloerdecoratie, te weten			
- vloerbedekking	✓		
- houten vloer(delen)	✓		
Overig, te weten			



LIJST VAN ZAKEN

Voor de onderstaande zaken - ongeacht of ze roerend dan wel onroerend zijn - geldt dat ze soms wel en soms niet in de woning achterblijven.

	Blijft achter	Gaat mee	Ter overname
- schilderij ophangstelsysteem	✓		
- voorzet elec haard hoofd slaapkamer		✓	
Woning - Keuken			
Keukenblok (met bovenkasten)	✓		
Keuken (inbouw)apparatuur, te weten			
- kookplaat			✓
- (gas)fornuis	✓		
- afzuigkap	✓		
- magnetron		✓	
- oven	✓		
- combi-oven/combimagnetron		✓	
- koelkast			✓
- vriezer		✓	
- vaatwasser			✓
- Quooker		✓	
- koffiezetapparaat		✓	
Woning - Sanitair/sauna			
Toilet met de volgende toebehoren			
- toilet	✓		
- toilethouder	✓		
- fontein	✓		



LIJST VAN ZAKEN

Voor de onderstaande zaken - ongeacht of ze roerend dan wel onroerend zijn - geldt dat ze soms wel en soms niet in de woning achterblijven.

	Blijft achter	Gaat mee	Ter overname
Badkamer met de volgende toebehoren			
- ligbad	✓		
- douche (cabine/scherm)	✓		
- wastafel	✓		
- wastafelmeubel	✓		
- planchet	✓		
- toiletkast	✓		
- toilet	✓		
- toilethouder	✓		
Woning - Exterieur/installaties/veiligheid/energiebesparing			
(Voordeur)bel		✓	
Alarminstallatie		✓	
(Veiligheids)sloten en overige inbraakpreventie	✓		
Rookmelders	✓		
(Klok)thermostaat	✓		
Airconditioning	✓		
Rolluiken	✓		
Telefoonaansluiting/internetaansluiting	✓		
Veiligheidsschakelaar wasautomaat	✓		
Waterslot wasautomaat		✓	
Zonnepanelen	✓		



LIJST VAN ZAKEN

Voor de onderstaande zaken - ongeacht of ze roerend dan wel onroerend zijn - geldt dat ze soms wel en soms niet in de woning achterblijven.

	Blijft achter	Gaat mee	Ter overname
Oplaadpunt elektrische auto	✓		
Warmwatervoorziening, te weten			
- CV-installatie	✓		
Tuin - Inrichting			
Tuinaanleg/bestrating	✓		
Beplanting	✓		
Priël achtertuin		✓	
Tuin - Verlichting/installaties			
Buitenverlichting			✓
Alle beplanting in potten gaat mee		✓	
Tuin - Bebouwing			
Tuinhuis/buitenberging	✓		
Kasten/werkbank in tuinhuis/berging		✓	
Tuin - Overig			
Overige tuin, te weten			
- vlaggenmast(houder)	✓		



ZOJUIST BEZICHTIGD EN DAN?

Raadhuys Makelaars en de verkopers van deze woning bedanken je hartelijk voor de getoonde belangstelling voor deze prachtige woning.

Wij kunnen ons goed voorstellen dat je na de bezichtiging van deze woning en het lezen van deze met zorg samengestelde verkoopbrochure nog tal van vragen hebt. Aarzel dan niet om met ons contact op te nemen: wij zijn je graag van dienst! Voel je niet bezwaard als je graag nog een tweede of derde keer wilt komen kijken; wij plannen als je dat wilt een extra bezichtiging in, zelfs buiten reguliere kantoortijden.

Deze verkoopbrochure is door ons met veel aandacht samengesteld op basis van de persoonlijke opname van de woning en de door verkopers beschikbaar gestelde informatie. We willen je erop wijzen dat je als koper ook een onderzoeksplicht hebt.

We adviseren je daarom om je bij de aankooponderhandelingen te laten bijstaan door een ervaren (aankoop)makelaar. Het gaat immers om een kostbaar bezit en de grootste uitgave die je in je leven doet! Mocht je na het bezichtigen geen verdere interesse hebben in deze woning, dan stellen we het op prijs dit van jou te horen. Per slot van rekening doen de verkopers veel moeite om hun woning zo aantrekkelijk mogelijk aan jou te presenteren en zijn zij begrijpelijk erg benieuwd naar jouw reactie. Als we niet van je horen, nemen we binnen enkele dagen zelf contact met je op.

Je kunt ons bereiken op: telefoonnummer 073-4400220 voor onze vestiging aan de Raadhuisstraat 8e in Rosmalen.

Uiteraard ben je ook van harte welkom op ons kantoor! **Ons kantoor is geopend van maandag tot en met vrijdag van 08.30 tot 17.00 uur.**

ZOEKOPDRACHT:

Als deze woning niet aan jouw woonwensen voldoet en je onveranderd op zoek bent naar een woning, dan raden we je aan om een zoekopdracht te plaatsen. Zo ontvang je als één van de eersten meer informatie over panden die nieuw in de verkoop komen.

Een zoekopdracht houdt in dat jouw woonwensen aan de hand van een zoekersprofiel worden opgenomen in het NVM-systeem. Elke dag worden er in dit systeem nieuwe woningen te koop aangemeld door ons en collega makelaarskantoren. Een actieve aankoopopdracht behoort ook tot de mogelijkheden. Informeer hiervoor vrijblijvend naar onze voorwaarden.



Jouw huis verkopen?

Een huis kopen of verkopen is een ingewikkeld en vaak ook een emotioneel proces waarbij het prettig is om te kunnen vertrouwen op een deskundige makelaar. Als top 3 makelaar in 's-Hertogenbosch en omstreken verstaat Raadhuys Makelaars zijn vak als geen ander. Wij weten wat de huizenmarkt beweegt en waar jouw kansen liggen. We bieden houvast en zekerheid. Als NVM-makelaar met meer dan 15 jaar ervaring kun én mag je bouwen op onze deskundigheid, betrouwbaarheid én onafhankelijkheid. Ons enthousiasme en onze persoonlijke en transparante aanpak staan als een huis. Alles draait om die tevreden glimlach op jouw gezicht!

Doordat Raadhuys Makelaars een erkend NVM-makelaar is met register makelaar-taxateurs, ben je ervan verzekerd dat je een expert inschakelt. De NVM is namelijk de grootste vereniging voor makelaars en vastgoeddeskundigen. Daarom kies je voor Raadhuys Makelaars.

Bel gerust met ons kantoor voor een afspraak!
073-4400220

Team Raadhuys Makelaars





AANDACHTSPUNTEN

KOSTEN KOPER

Kosten koper wil zeggen dat de bijkomende kosten, die betrekking hebben op de aankoop, voor rekening van de koper komen. Koper heeft ook het recht de notaris aan te wijzen. We maken je erop attent dat wij betaald worden door de verkoper en bij de koper geen kosten in rekening brengen.

KOOPAKTE

De koopakte (NVM-model) die door ons kantoor wordt opgemaakt, wordt zo spoedig mogelijk na mondelinge overeenstemming ondertekend. Wij trachten hierbij de kopers en verkopers samen te brengen, om gezamenlijk de contractstukken door te nemen en deze na akkoord ter ondertekening voor te leggen.

BATEN EN LASTEN

Alle baten, lasten en verschuldigde canons, waaronder begrepen heffingen die voortvloeien uit de akte van splitsing en/of reglement (indien van toepassing) komen voor rekening van koper vanaf de datum van het notarieel transport. De lopende baten, lasten en dergelijke, zullen tussen partijen naar rato worden verrekend.

FINANCIERINGS-VOORBEHOUD

Koper dient voordat hij of zij tot onderhandeling overgaat, zich op de hoogte te stellen van zijn of haar financieringsmogelijkheden op basis van onder meer arbeidssituatie, inkomen, leningen en andere persoonlijke verplichtingen.

WAARBORG SOM/BANKGARANTIE

Tot zekerheid voor de nakoming van de verplichtingen van koper, dient door koper binnen een bepaald tijdsbestek na overeenstemming een waarborgsom of een bankgarantie in handen van de notaris gestort respectievelijk gesteld te worden, ter waarde van 10 % van de koopsom. Het stellen van de bankgarantie danwel voldoen van de bankgarantie vormen geen onderdeel van de onderhandelingen.

LEVERING

Levering vindt plaats in de huidige staat met alle daarbij behorende rechten, aanspraken, zichtbare en onzichtbare gebreken (voor zover bij de verkoper niet bekend) heersende en lijdende erfdienstbaarheden, kwalitatieve rechten en vrij van hypotheek, beslagen en inschrijvingen daarvan.

ENERGIELABEL

Een energielabel laat zien hoe energiezuinig een woning is. Huiseigenaren zijn verplicht bij verkoop of verhuur van de woning een definitief energielabel aan de koper of huurder te overhandigen. Doet men dat niet dan riskeert de verkoper een boete.

ASBESTCLAUSULE

In woningen ouder dan 1995 kunnen eventueel asbesthoudende stoffen aanwezig zijn. Bij eventuele verwijdering van asbesthoudende materialen dienen op grond van milieuwetgeving speciale maatregelen te worden genomen. Koper verklaart hiermee bekend

te zijn en vrijwaart verkoper voor alle aansprakelijkheid die uit de aanwezigheid van enig asbest in de onroerende zaak kan voortvloeien.

OUDERDOMSCLAUSULE

Woningen van een respectabele leeftijd hebben vaak niet dezelfde bouwkwaliteit als woningen van een recenter bouwjaar. Kopers mogen bij dergelijke woningen dan ook geen nieuwbouwkwaliteit verwachten. Dit betekent dat normaal gebruiks-belemmerende gebreken die zijn ontstaan door ouderdom van de woning, voor risico van de koper komen. Om dit risico te beperken adviseren wij dan ook altijd om de woning te onderwerpen aan een bouwkundige keuring.

NIET ZELFBEWONINGSCLAUSULE

Als verkoper de woning nooit of geruime tijd niet zelf heeft gebruikt, kan verkoper gewoonweg niet op de hoogte zijn van eigenschappen en/of gebreken waarvan hij wel op de hoogte zou zijn geweest als hij de woning zelf feitelijk had gebruikt. Dergelijke eigenschappen en/of gebreken komen voor risico van koper. Denk hierbij aan woningen die geruime tijd verhuurd zijn geweest of woningen die geërfd zijn. Om dit risico te beperken, adviseren we dan ook altijd om de woning te onderwerpen aan een bouwkundige keuring.

AANSPRAKELIJKHEID

Deze brochure is zo zorgvuldig mogelijk samengesteld. Aan onjuistheden in deze brochure kunnen geen rechten worden ontleend. Deze brochure dient indicatief gehanteerd te worden. De genoemde afmetingen zijn circa-maten. Deze brochure wordt naar meerdere geïnteresseerden gezonden. Van toepassing zijn de Voorwaarden NVM (www.nvm.nl).



raadhuysmakelaars.nl

“WIJ VERKOPEN GEEN HUIS, MAAR EEN THUIS”

Team Raadhuys Makelaars

Raadhuys
Makelaars



RAADHUYS MAKELAARS

Raadhuisstraat 8e, 5241 BL Rosmalen

T 073-4400220 - E info@raadhuysmakelaars.nl

raadhuysmakelaars.nl



Ondanks het feit dat deze brochure met zorg door ons is samengesteld, kunnen er geen rechten aan worden ontleend. Deze brochure is nauwkeurig aan de hand van gegevens en tekeningen opgezet.