



BRUCKNERSTRAAT 4 ALMELO
VRAAGPRIJS € 279.000,-- K.K.

KAMPHUIS
M A K E L A A R S



info@kamphuismakelaars.nl

0546-869111

www.kamphuismakelaars.nl

Omschrijving

Wat een fijne tussenwoning om jouw woon carrière te starten!

Kamphuis Makelaars Woning Check:

Wat direct opvalt: de fijne en rustige ligging;

Wat prettig voelt: de faciliteiten van de Aalderinkshoek;

Wat handig is: de kunststof kozijnen;

Wat dit huis typeert: leuke tussenwoning met volop mogelijkheden.

Wat gaaf! Deze keurige tussenwoning is nagenoeg geheel voorzien van kunststof kozijnen, ruime woonkamer en vier slaapkamers. Perfect om er nog jouw eigen draai aan te geven en jouw woon carrière te starten. Kom je snel kennis maken met jouw nieuwe huis?!

Jouw nieuwe woning staat in de Aalderinkshoek, een fijne wijk in onze mooie stad. Voorzieningen zoals het winkelcentrum, (basis)scholen en medische faciliteiten in de directe nabijheid. Wat zeg je daarvan?!

Video:

Redenen genoeg om uitgebreid kennis te maken met dit toffe huis!

Kijk bijvoorbeeld mee tijdens onze live video! Met deze video die we live voor je streamen op Facebook kun je direct een eerste indruk krijgen van jouw nieuwe huis. Uiteraard hebben we deze video ook opgeslagen op deze site. Onder het kopje video op deze site kun je hem terug kijken zo vaak als je wilt.

Zelf binnen kijken? Doen! Onze makelaars staan voor je klaar. Bel, mail of app voor jouw persoonlijke afspraak met ons.

Het huis:

Dit leuke huis ligt op een rustige plek in het hart van de Aalderinkshoek. Volop voorzieningen in de buurt en verrassend veel ruimte. Kunststof kozijnen, vier slaapkamers, leuke tuin en heel veel mogelijkheden.

Indeling:

Hal/entree en toilet met fonteintje. Een riante doorzonwoonkamer met grote raampartijen voor lekker veel daglicht. De gesloten keuken beschikt tevens over een praktische trapkast. Vanuit de keuken bereik je de fijne tuin waar je beschikt over een vrijstaande stenen berging en natuurlijk je eigen achterom.

1e verdieping:

Overloop met linnenkast. Drie slaapkamers waarvan er twee beschikken over een vaste kast. De badkamer is voorzien van een douche, wastafel en tweede toilet. De tweede vaste trap brengt je naar de...

2e verdieping:

Overloop met berghok met C.V.-opstelplaats (Intergas, 2013, lease) en een ruime vierde slaapkamer met dakvenster.

Hypotheek:

Wanneer maken we een afspraak om dit fraaie huis te bekijken samen?!

Met een duidelijk financieel plaatje voorkom je teleurstellingen en sta je sterker in de onderhandelingen / biedproces.

Een goed en onafhankelijk hypotheekadviesgesprek geeft snel inzicht. Wij brengen je graag in contact met Cafer Kaplan of Dorien Sanderink van Univé Oost.

Omschrijving

Aankoop begeleiding:

Wij zijn de makelaar van verkoper. Wij adviseren je om je eigen makelaar mee te nemen voor jouw belangenbehartiging bij de aankoop van je toekomstige woonhuis!


Onze uitingen zijn met de grootste zorg en zorgvuldigheid samengesteld. Het interne Kamphuis Makelaars kwaliteitskeurmerk is hierop van toepassing en sluit foutjes vrijwel uit. Maar.... eventuele onjuistheden geven geen rechten of anderszins aanspraken. Wij adviseren je dan ook alle informatie te controleren en zo nodig na te meten. Aan deze aanbieding of onze overige uitingen op Facebook, Instagram, Tik Tok of gelijkwaardig kunnen geen rechten worden ontleend.









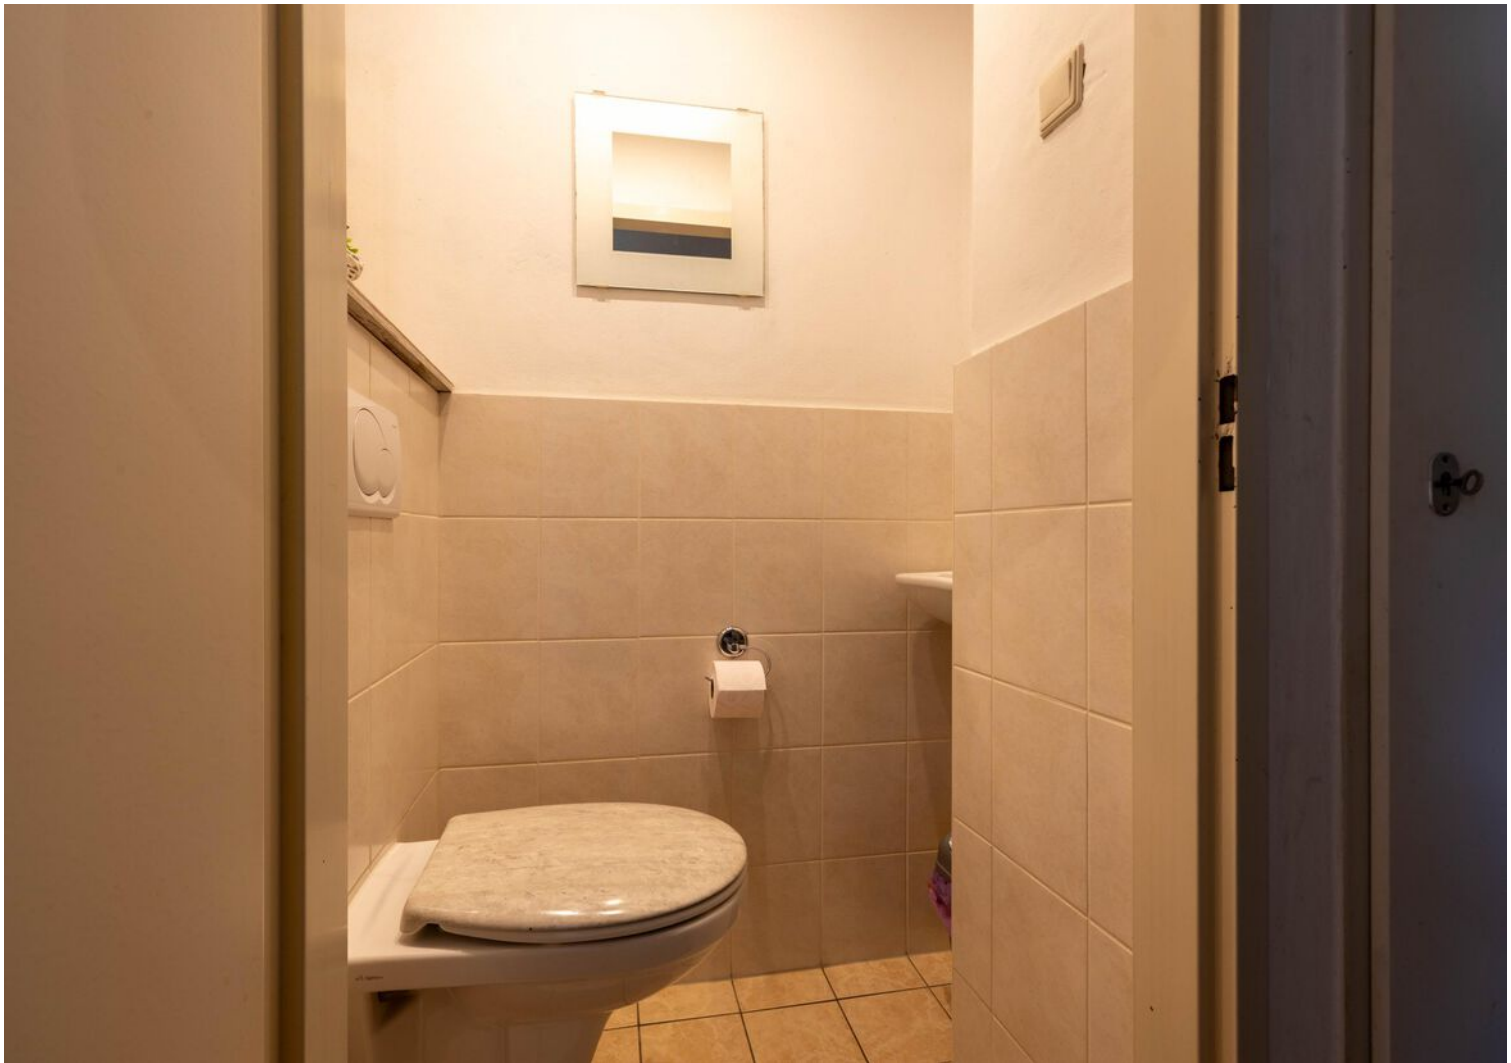














Plattegrond

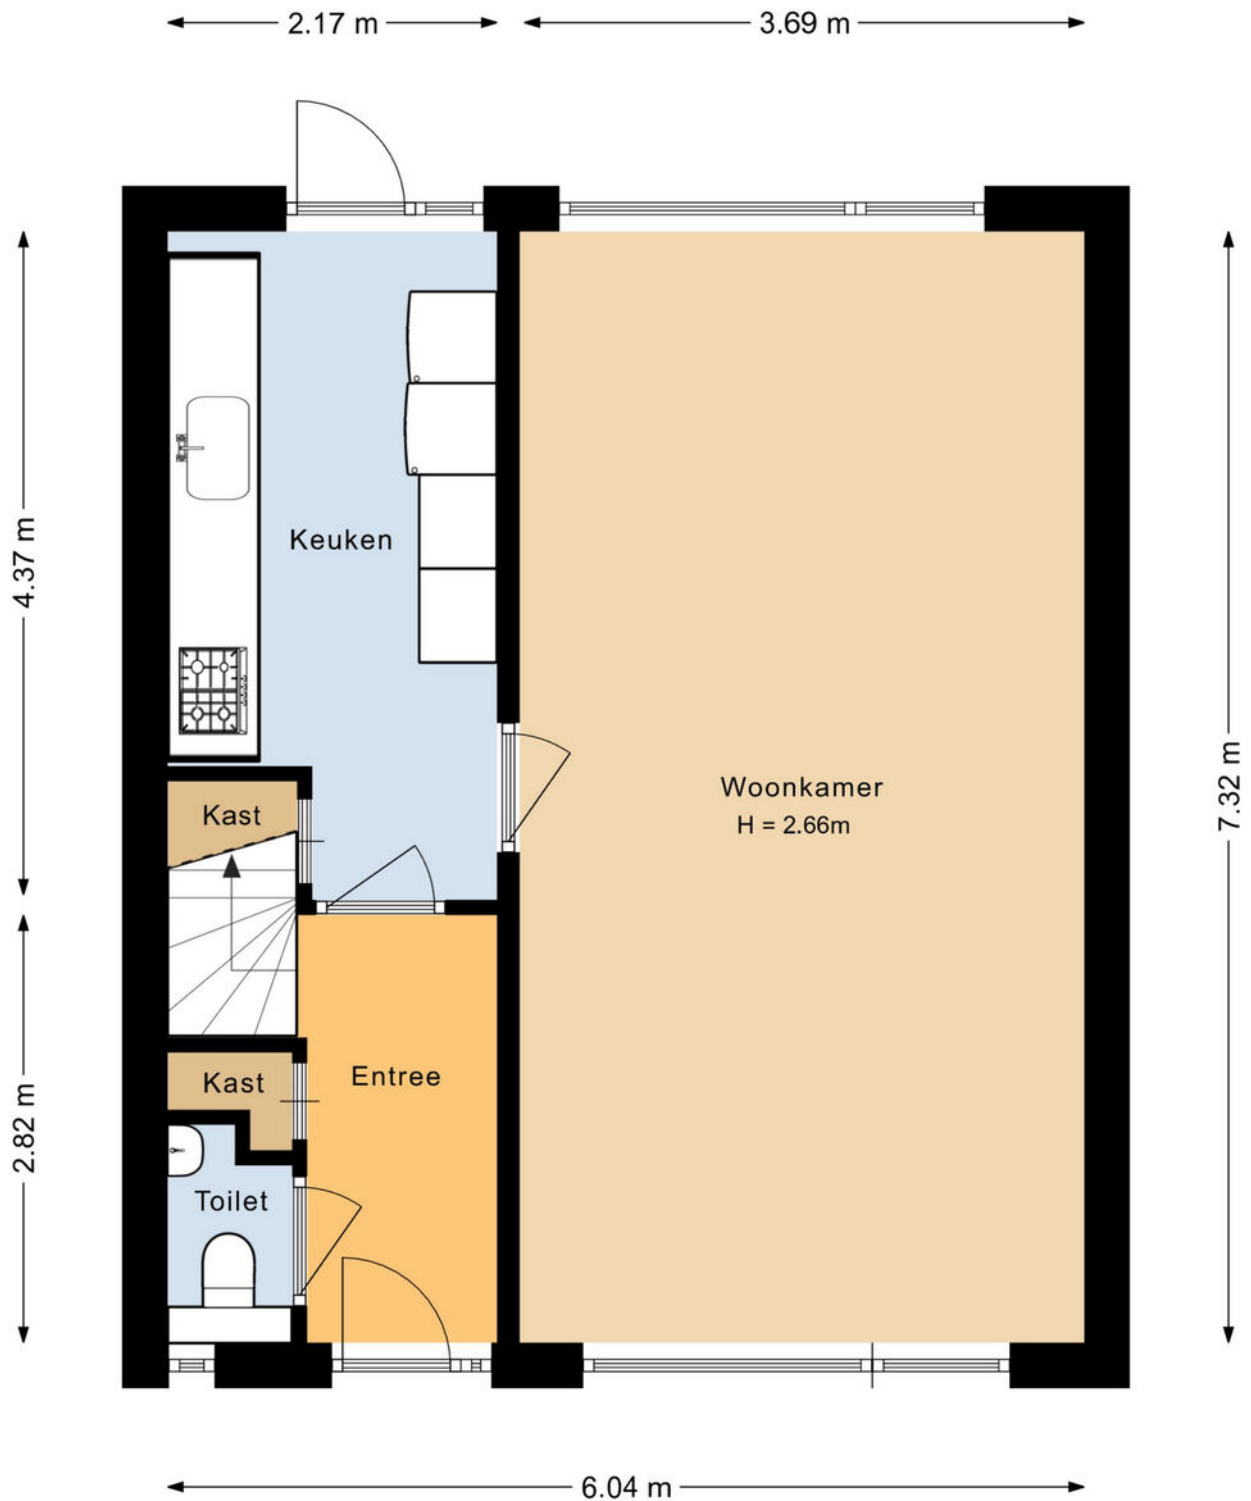


Plattegrond



Plattegrond



Plattegrond

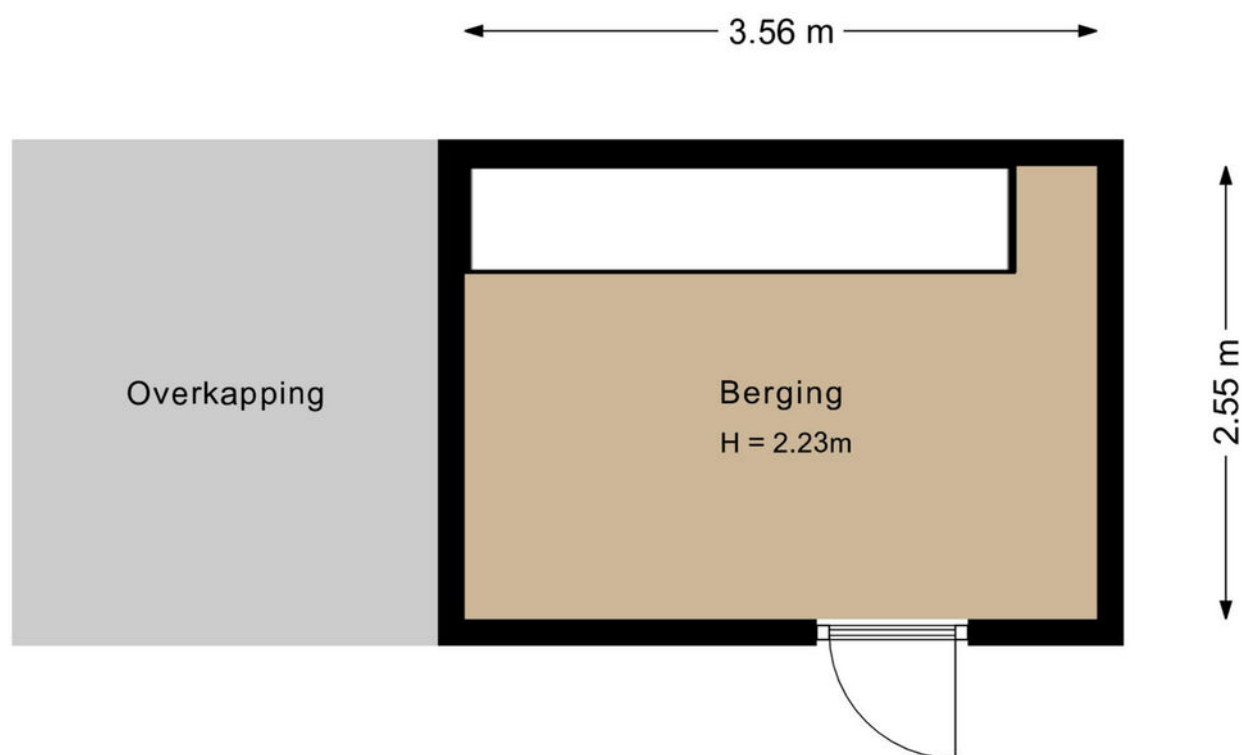


Plattegrond



Kadastrale kaart

Kadastrale kaart

Uw referentie: Kamphuis


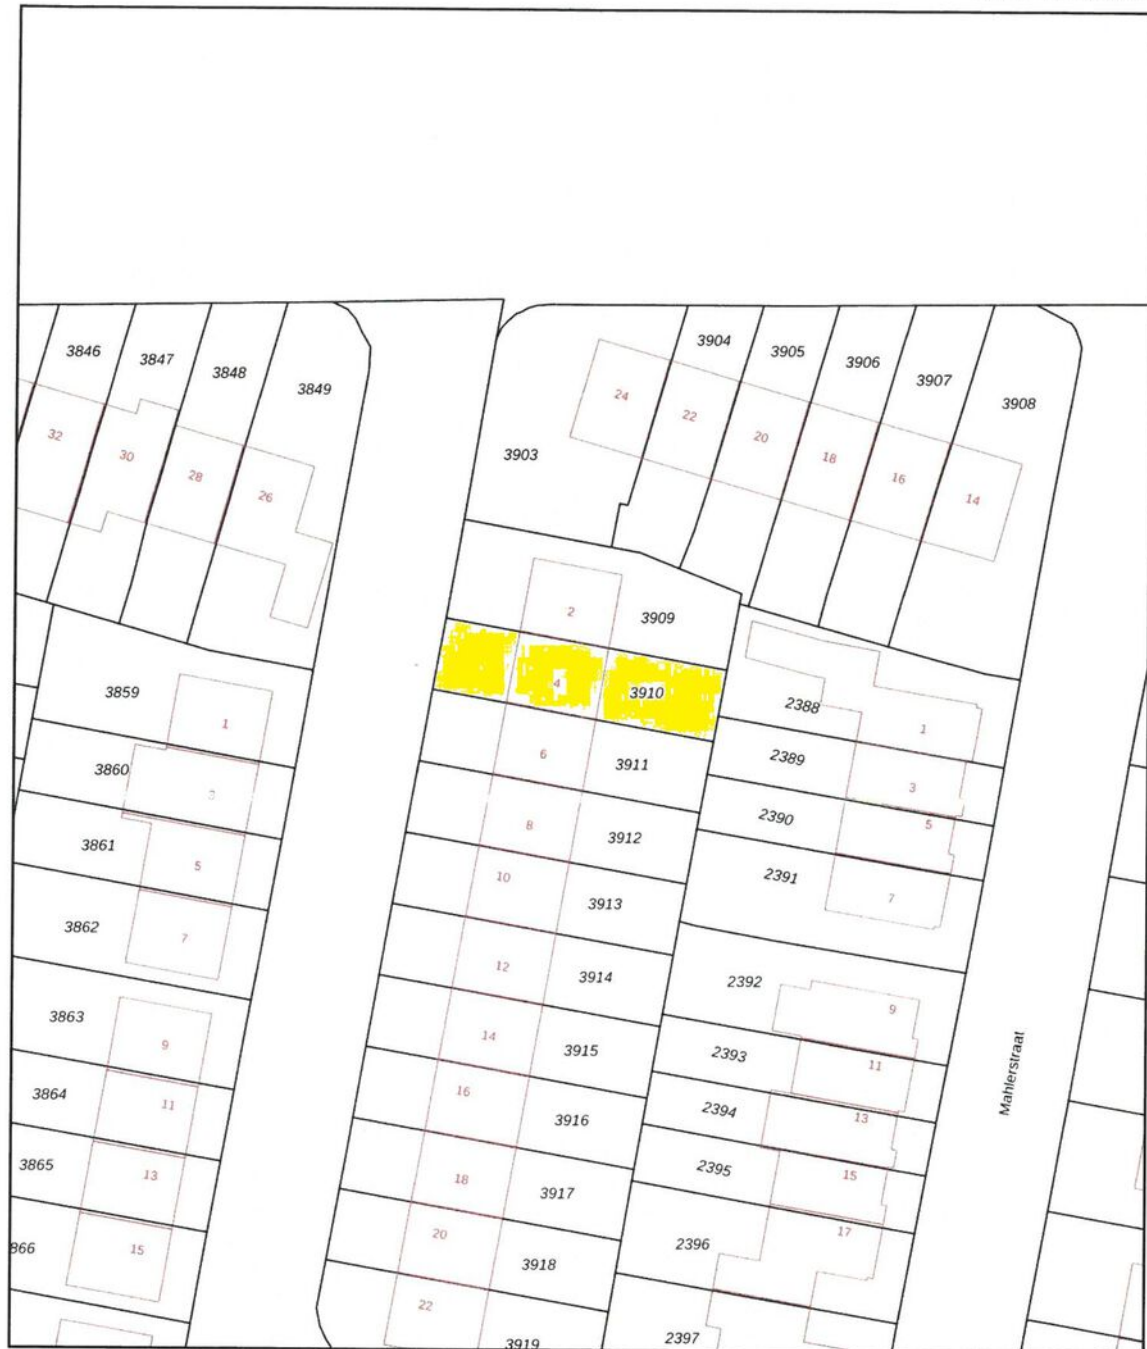


0 5 10 15 20 25m

12345	Deze kaart is noordgericht	Schaal 1: 500	
25	Perceelnummer	Kadastrale gemeente	Ambt-Almelo
	Huisnummer	Sectie	I
	Vastgestelde kadastrale grens	Perceel	3910
	Voorlopige kadastrale grens		
	Administratieve kadastrale grens		
	Bebouwing		
Aan dit uittreksel kunnen geen betrouwbare maten worden ontleend. De Dienst voor het kadaster en de openbare registers behoudt zich de intellectuele eigendomsrechten voor, waaronder het auteursrecht en het databankenrecht.			
Voor een eensluidend uittreksel, geleverd op 19 juni 2026 De bewaarder van het kadaster en de openbare registers			



Locatie op de kaart

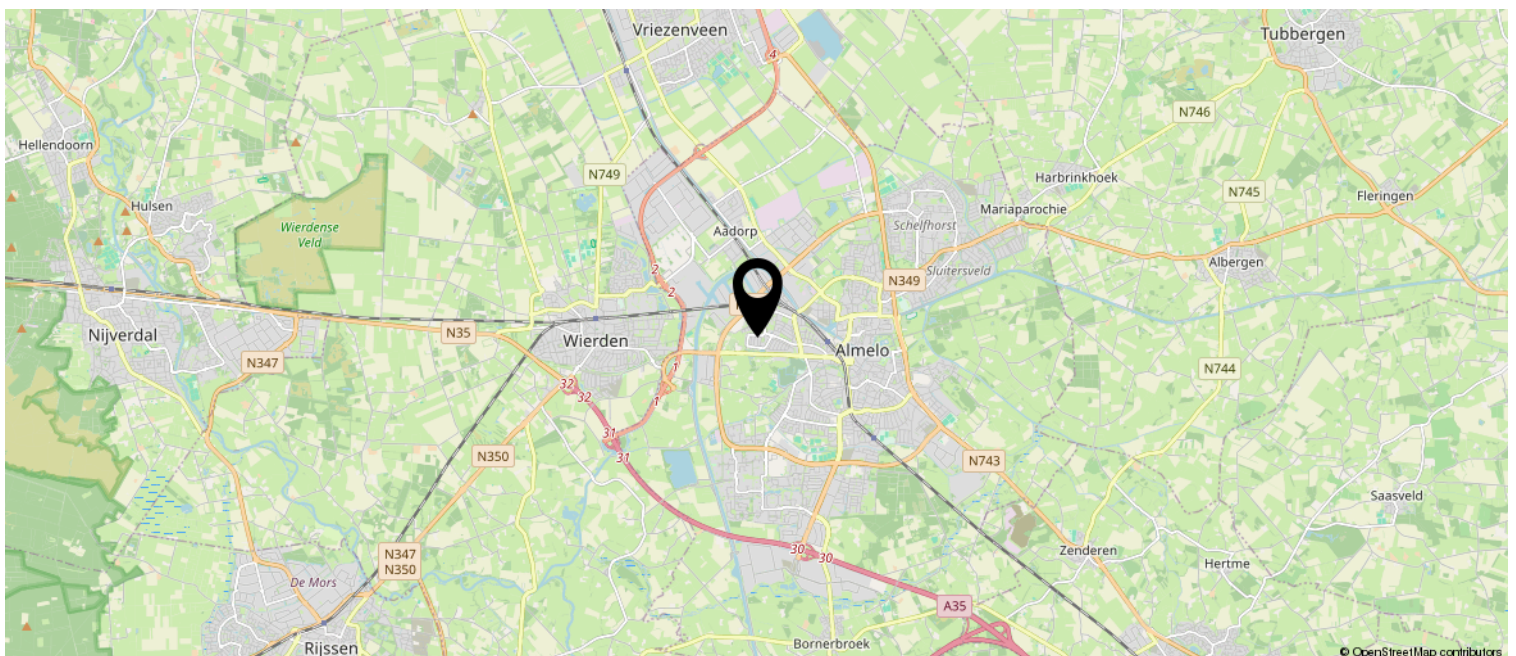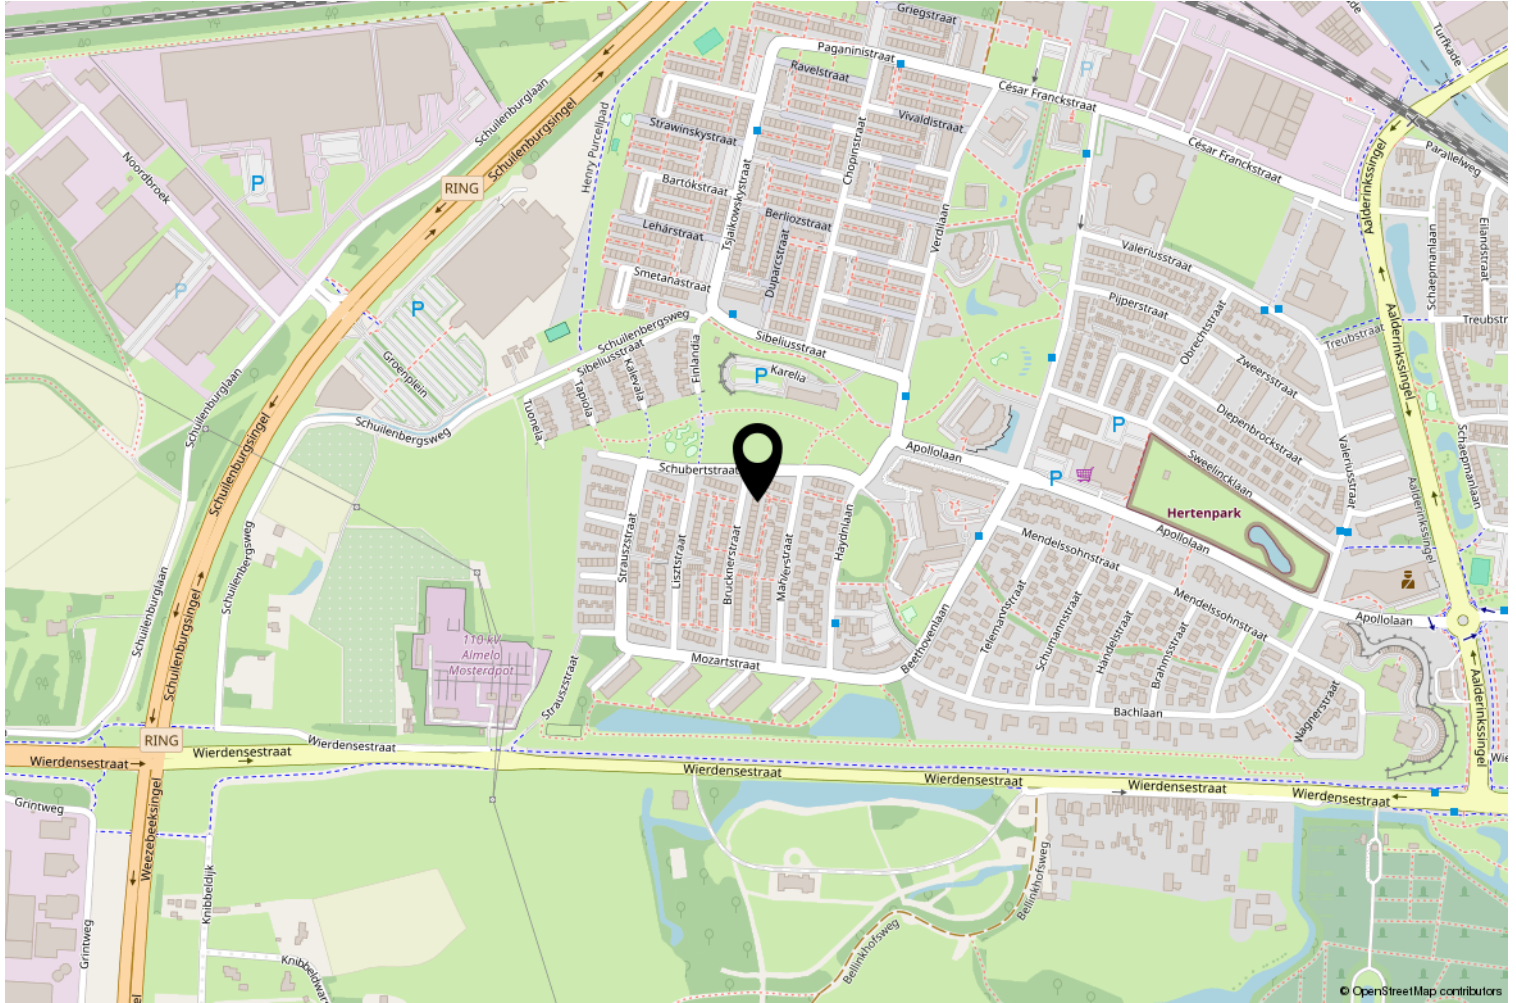

Wij adviseren je onderstaande informatie te lezen.

Onderzoeksplicht & meldingsplicht

Deze uitgebreide brochure heeft niet tot doel je een lijst te geven van alle mogelijk aanwezige gebreken in de woning. De informatie is verkregen van de eigenaar / verkoper alsmede uit eigen waarnemingen ter plaatse. Doel => de koper zo goed mogelijk te informeren en te voldoen aan de op verkoper rustende meldingsplicht. Op grond van het Burgerlijk Wetboek heeft de koper een onderzoeksplicht. Dit houdt in dat de koper zelf verantwoordelijk is voor de beoordeling van de woning en of de woning de eigenschappen bezit die hij redelijkerwijs mag verwachten. Wij adviseren je een (bouwkundig) deskundige in te schakelen.

Bouwkundige risico's

Indien de woning is gebouwd voor 1990 bestaat de kans dat er asbesthoudende materialen zijn verwerkt. Koper verklaart hiermee bekend te zijn en vrijwaart verkoper van alle aansprakelijkheid die uit de aanwezigheid en de eventuele verwijdering van asbest houdende materialen kan voortvloeien

Meetinstructie

De meetinstructie is gebaseerd op de NEN2580. De meetinstructie is bedoeld om een meer eenduidige manier van meten toe te passen voor het geven van een indicatie van de gebruiksoppervlakte. De meetinstructie sluit verschillen in meetuitkomsten niet volledig uit, door bijvoorbeeld interpretatieverschillen, afrondingen of beperkingen bij het uitvoeren van de meting.

Rechtsgeldige koopovereenkomst pas ná ondertekening

Een mondelinge overeenstemming tussen de particuliere verkoper en de particuliere koper is niet rechtsgeldig. Met andere woorden: er is geen koop. Er is pas sprake van een rechtsgeldige koop als de particuliere verkoper en de particuliere koper de koopovereenkomst hebben ondertekend. Dit vloeit voort uit artikel 7:2 Burgerlijk Wetboek. Een bevestiging van de mondelinge overeenstemming per e-mail of een toegestuurd concept van de koopovereenkomst wordt overigens niet gezien als een 'ondertekende koopovereenkomst'. Indien er een overeenkomst tot stand komt tussen de verkopende en kopende partij zal ons kantoor zorgdragen voor het opmaken van een NVM koopakte volgens het laatste model vastgesteld door de NVM, consumentenbond en Vereniging Eigen Huis. Er wordt in de koopakte een 10% waarborgsom of bankgarantie opgenomen.

Aansprakelijkheid

Deze informatie is door ons met de nodige zorgvuldigheid samengesteld. Onzerzijds wordt echter geen enkele aansprakelijkheid aanvaard voor enige onvolledigheid, onjuistheid of anderszins, dan wel de gevolgen daarvan. Alle opgegeven maten en oppervlakten zijn indicatief.

