




AmakLieberwirth

makelaars en taxateurs



GENNEP
2e Dwarsweg 63

Kenmerken & specificaties

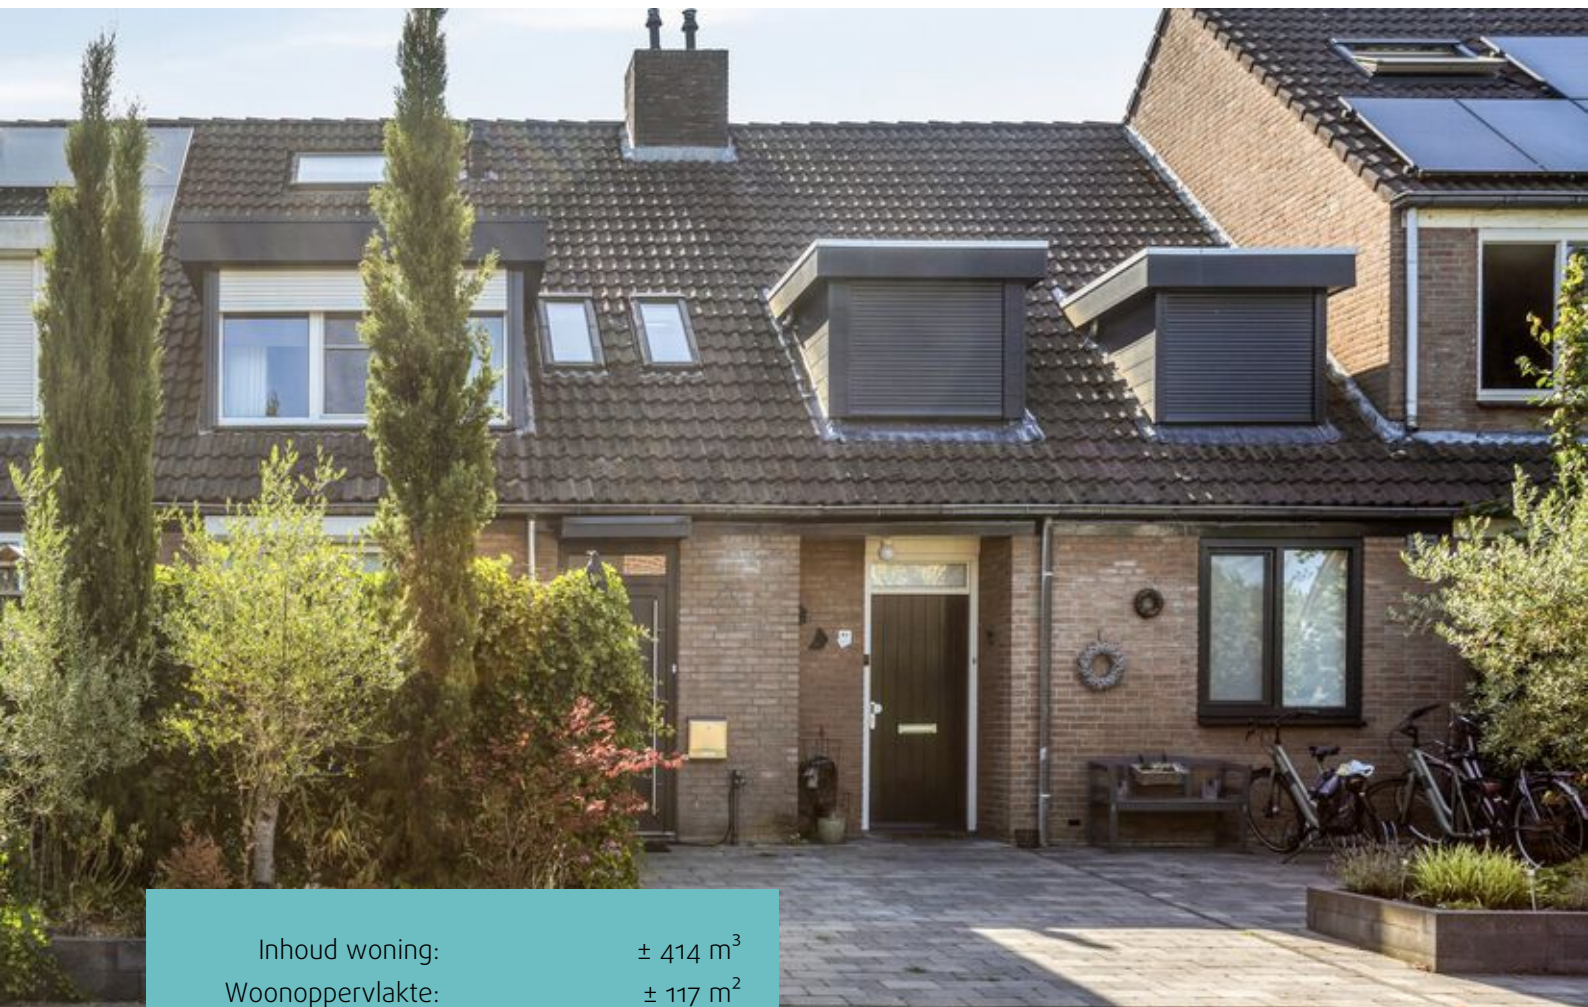

Inhoud woning:	$\pm 414 \text{ m}^3$
Woonoppervlakte:	$\pm 117 \text{ m}^2$
Externe berguimte:	$\pm 13 \text{ m}^2$
Perceeloppervlakte:	$\pm 146 \text{ m}^2$

- ✓ Ruime woonkamer met veel lichtinval
- ✓ Ruime separate keuken
- ✓ Drie slaapkamers op eerste verdieping
- ✓ Slaapkamer/ werkkamer op zolderverdieping
- ✓ Verzorgde achtertuin met achterom
- ✓ Voortuin ingericht als beschutte zitplek met veel privacy
- ✓ Zes zonnepanelen
- ✓ Dichtbij basisschool, speeltuin en centrum



Algemeen

Instapklaar gezinsgeluk met energielabel A en uitbouw in Gennep!

Welkom aan de 2e Dwarsweg 63. Deze verrassend ruime tussenwoning (1982) combineert duurzaamheid met een kindvriendelijke locatie. Dankzij de 6 zonnepanelen en goede isolatie heeft de woning energielabel A: comfortabel én energiezuinig! Een basisschool en speeltuin liggen op loopafstand.

De belangrijkste pluspunten:

- Energielabel A & 6 zonnepanelen voor lage maandlasten.
- Royale uitbouw aan de achterzijde voor een lichte, ruime living.
- Twee buitenruimtes: achtertuin met berging én een voortuin als beschutte loungeplek.
- Praktische achterom voor fietsen of containers.

- 4 slaapkamers
- Toplocatie nabij het centrum en natuurgebieden zoals de Niers.

Ruimte en privacy

De uitgebouwde woonkamer baadt in het daglicht. De achtertuin biedt een handige berging en achterom, terwijl de voortuin is ingericht als beschut loungeterras met privacy. Op de eerste verdieping vind je drie fijne kamers waarvan er één slim is ingericht als wasruimte en een badkamer met toilet, wastafel en douche. De vaste trap leidt naar de tweede verdieping met een voorzolder en de vierde slaapkamer.

Alles binnen handbereik

Het gezellige centrum van Gennep ligt op enkele minuten. Wandelen of fietsen? De Niers en het Reichswald liggen om de hoek. Kortom: comfortabel en sfeervol wonen op

































Plattegrond

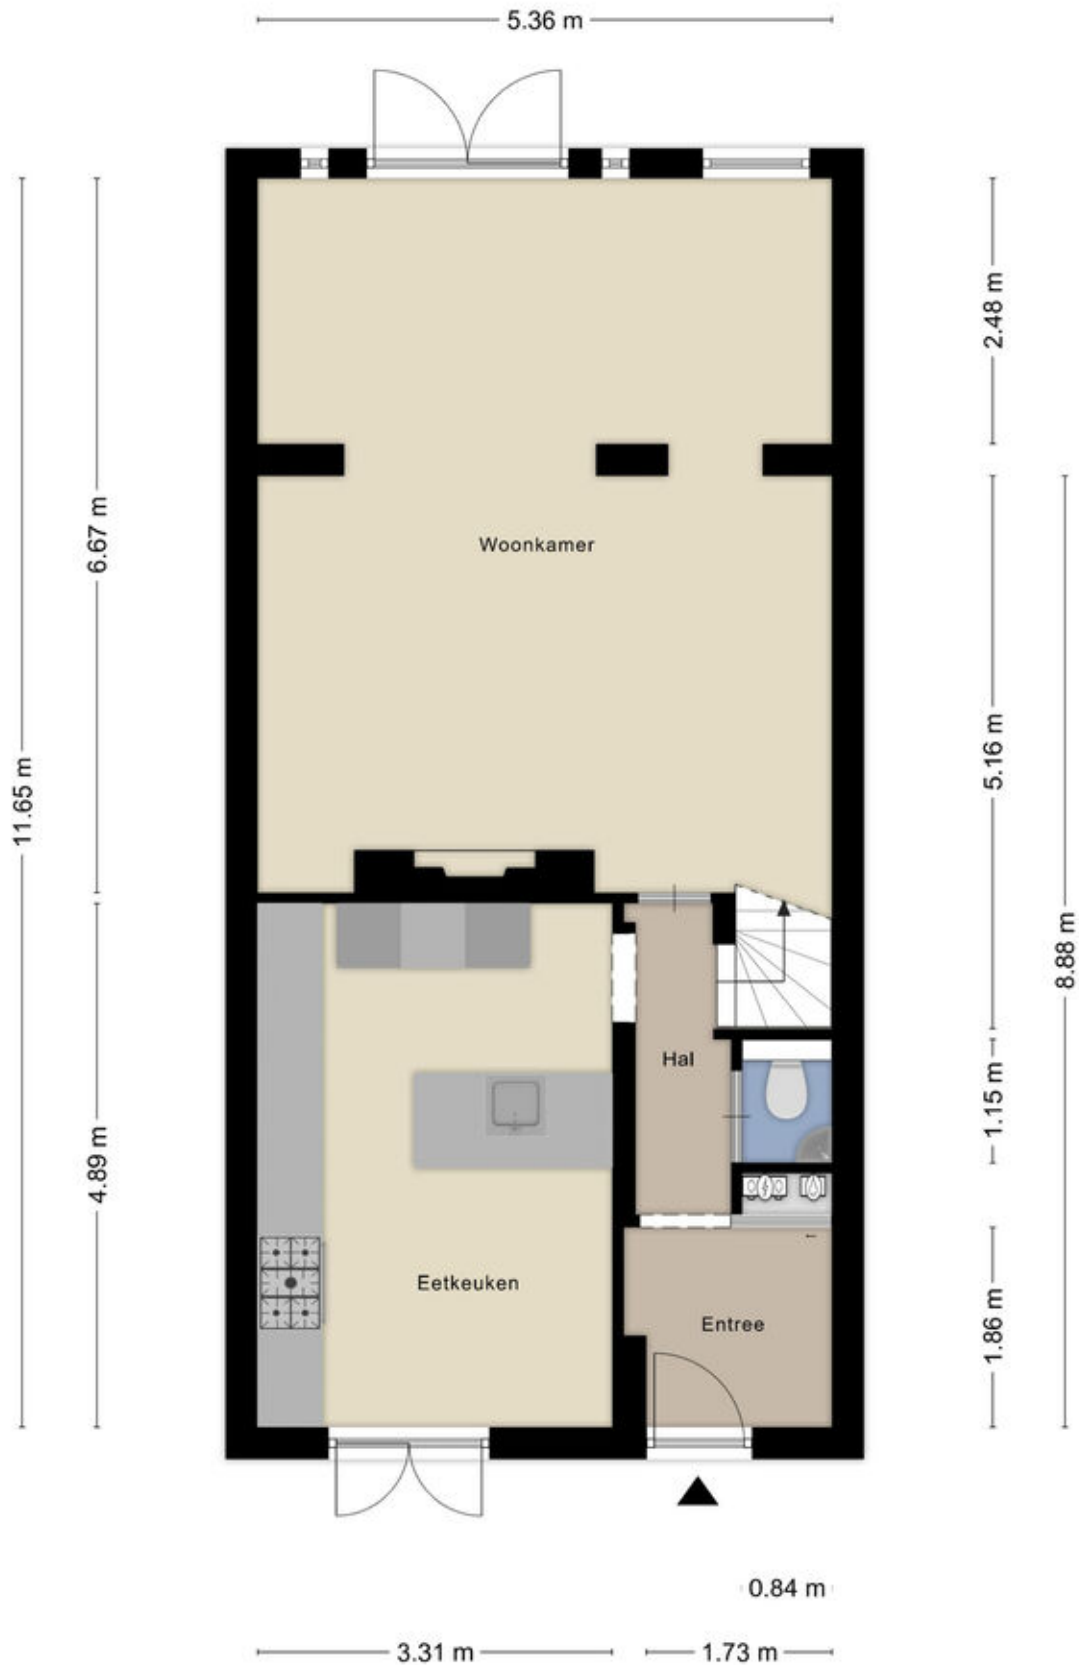

Plattegrond




Plattegrond

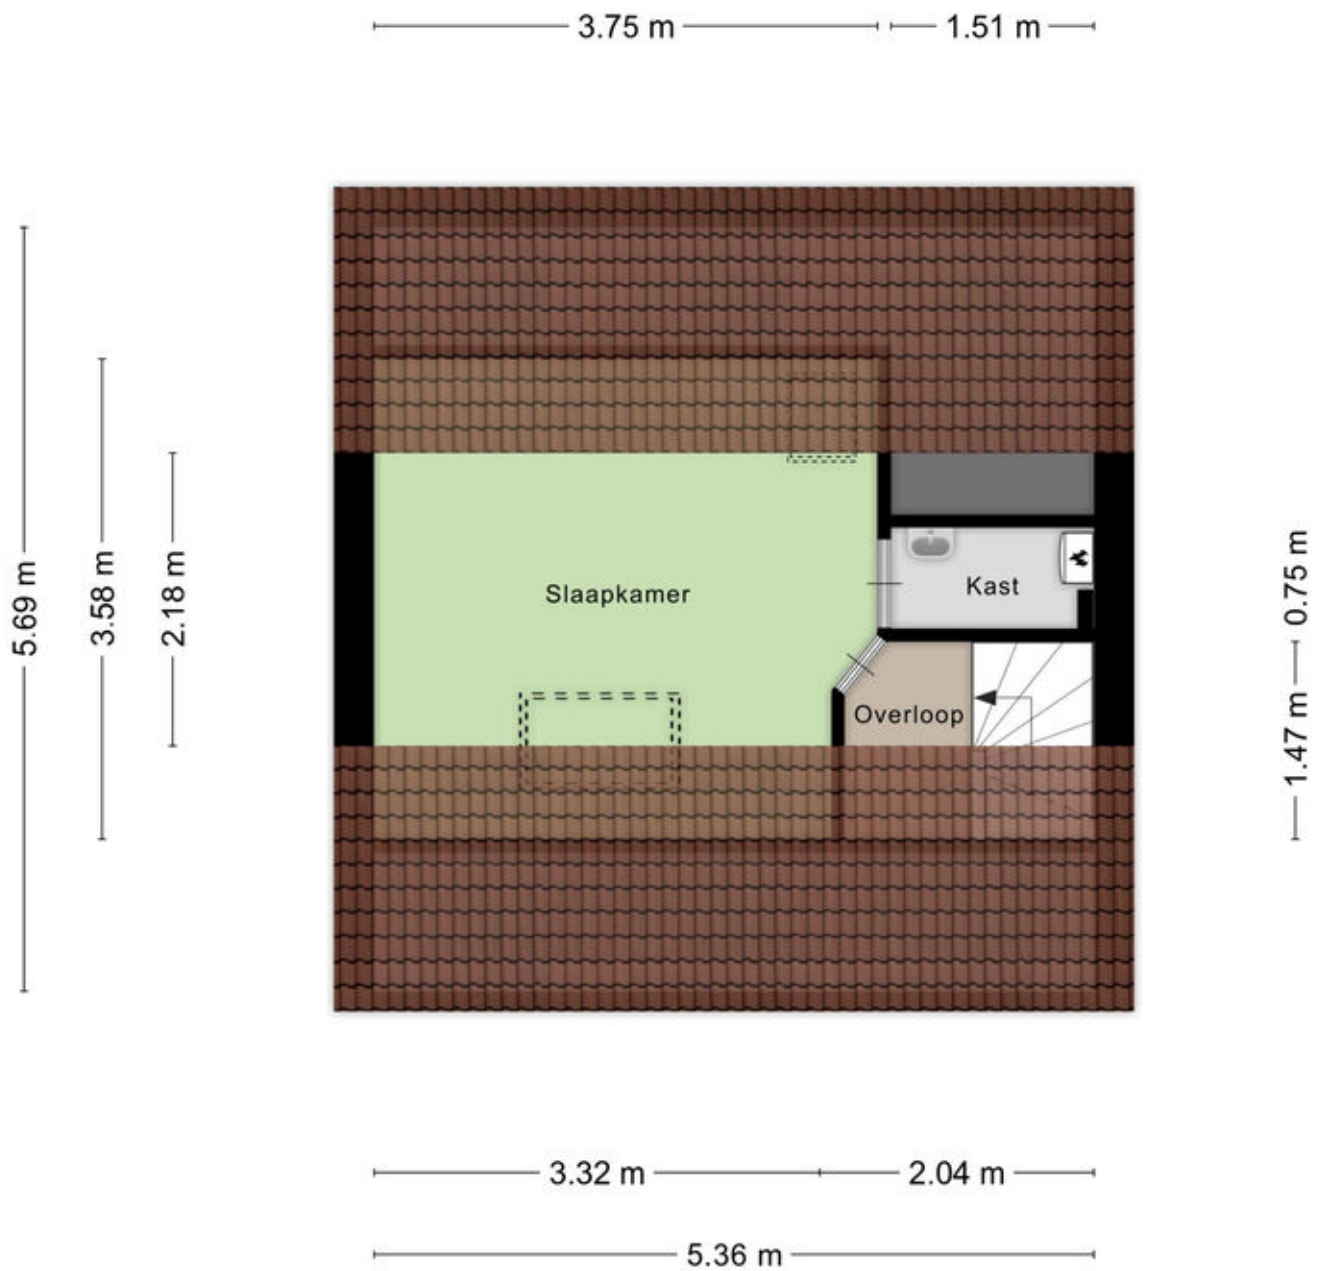

Aan de plattegronden kunnen geen rechten worden ontleend
© Zibber www.zibber.nl

Plattegrond

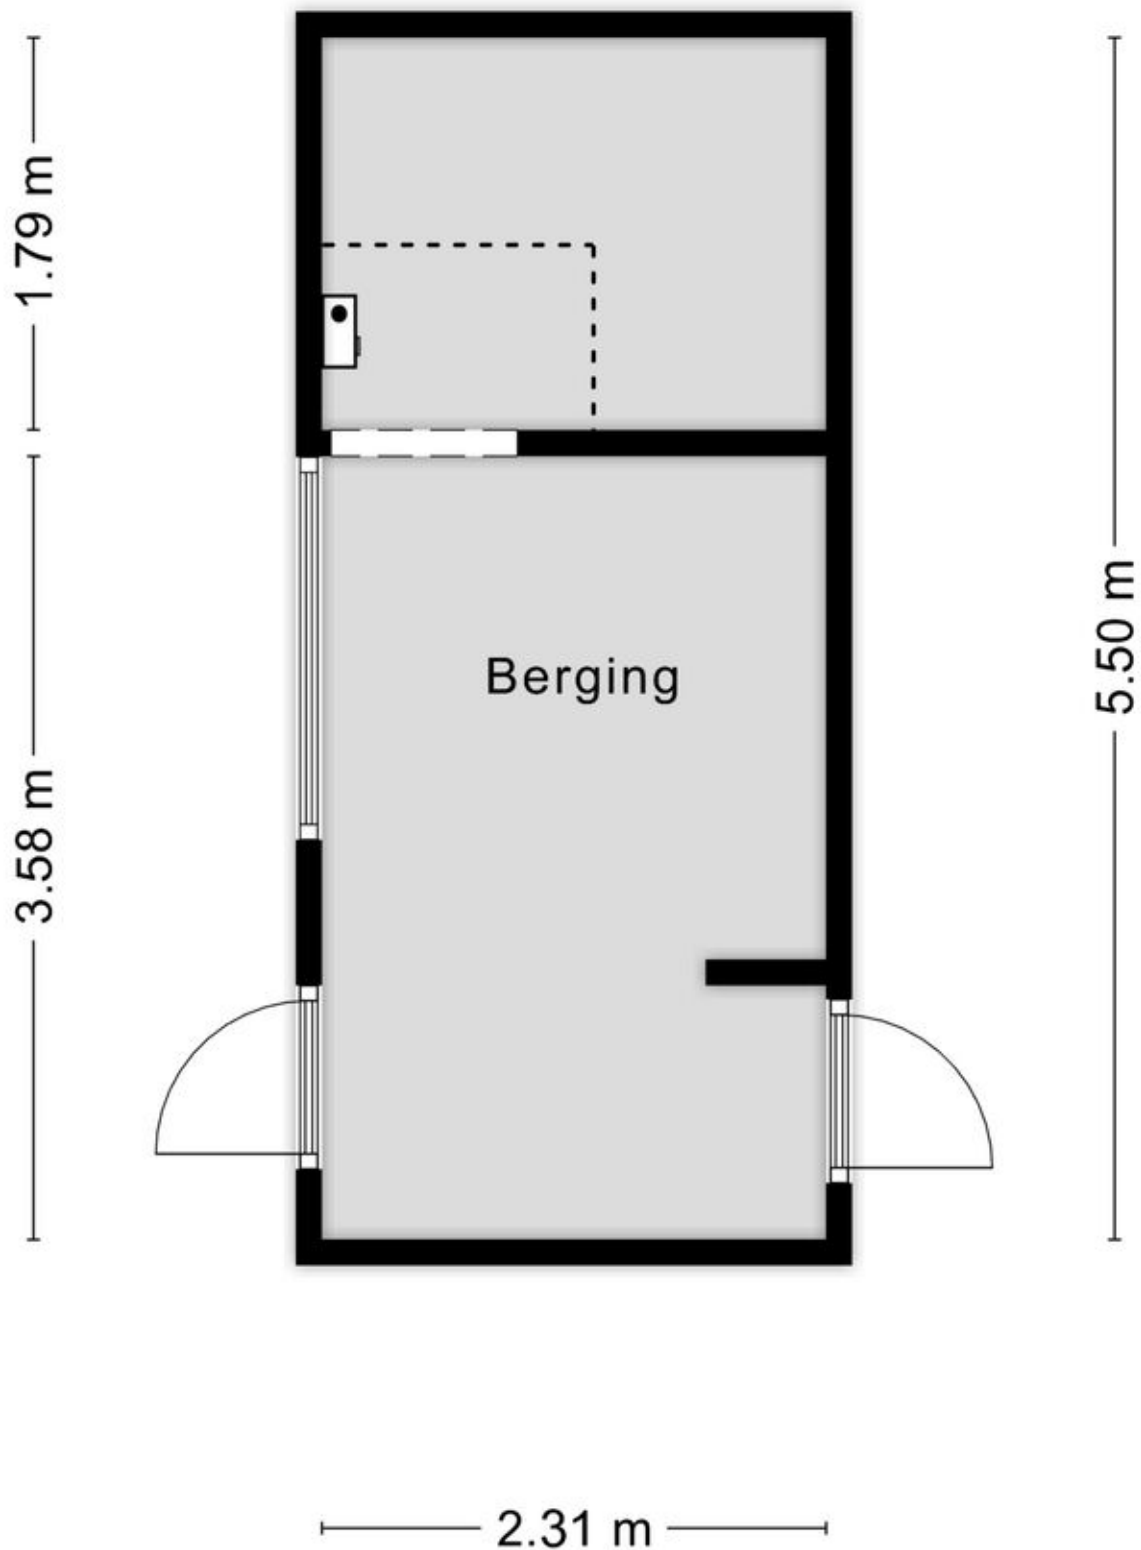

Lijst van zaken

	Blijft achter	Gaat mee	Ter overname
Woning - Interieur			
(Gas)kachels	X		
Designradiator(en)	X		
Radiatorafwerking	X		
Verlichting, te weten			
- inbouwspots/dimmers	X		
- opbouwspots/armaturen/lampen/dimmers	X		
- losse (hang)lampen	X		
Raamdecoratie/zonwering binnen, te weten			
- gordijnrails	X		
- gordijnen			X
- overgordijnen			X
- vitrages			X
Vloerdecoratie, te weten			
- vloerbedekking	X		
- parketvloer	X		
- houten vloer(delen)	X		
- laminaat	X		
- plavuizen	X		
Overig, te weten			
- spiegelwanden	X		
- schilderij ophangstelsel	X		

Lijst van zaken

	Blijft achter	Gaat mee	Ter overname
Woning - Keuken			
Keukenblok (met bovenkasten)	X		
Keuken (inbouw)apparatuur, te weten			
- kookplaat	X		
- (gas)fornuis	X		
- afzuigkap	X		
- magnetron	X		
- oven	X		
- combi-oven/combimagnetron	X		
- koelkast	X		
- vriezer	X		
- vaatwasser	X		
Woning - Sanitair/sauna			
Toilet met de volgende toebehoren			
- toilet	X		
- toiletrolhouder	X		
- toiletborstel(houder)	X		
- fontein	X		
Badkamer met de volgende toebehoren			
- douche (cabine/scherf)	X		
- wastafel	X		
- wastafelmeubel	X		
- toilet	X		
- toiletrolhouder	X		

Lijst van zaken

	Blijft achter	Gaat mee	Ter overname
- toiletborstel(houder)	X		
Woning - Extérieur/installaties/veiligheid/energiebesparing			
Schotel/antenne	X		
Brievenbus	X		
(Voordeur)bel	X		
Alarminstallatie	X		
Rookmelders	X		
Zonwering buiten		X	
Telefoonaansluiting/internetaansluiting	X		
Zonnepanelen	X		
Warmwatervoorziening, te weten			
- CV-installatie	X		
Tuin - Inrichting			
Tuinaanleg/bestrating	X		
Beplanting	X		
Tuin - Verlichting/installaties			
Buitenverlichting	X		
Tijd- of schemerschakelaar/bewegingsmelder	X		
Tuin - Bebouwing			
Tuinhuis/buitenberging	X		
Kasten/werkbank in tuinhuis/berging	X		

Lijst van zaken

	Blijft achter	Gaat mee	Ter overname
(Broei)kas	X		






Wonen in Gennep

Welkom in historisch en sfeervol Gennep!

Gennep combineert het comfort van modern wonen met de rust van de natuur en de charme van een rijke historie. Dit sfeervolle vestingstadje ligt prachtig verscholen aan de monding van de Niers en de Maas, omringd door het unieke landschap van de Maasheggen.

In de historische binnenstad geniet u van karakteristieke straatjes, gezellige terrassen en lokale winkels, terwijl u binnen een paar minuten midden in het groen staat voor een ontspannen wandeling of fietstocht. Met uitstekende voorzieningen, scholen en sportfaciliteiten binnen handbereik is het hier heerlijk, rustig en bourgondisch leven voor jong en oud. Een plek waar je je direct thuis voelt!

Locatie op de kaart

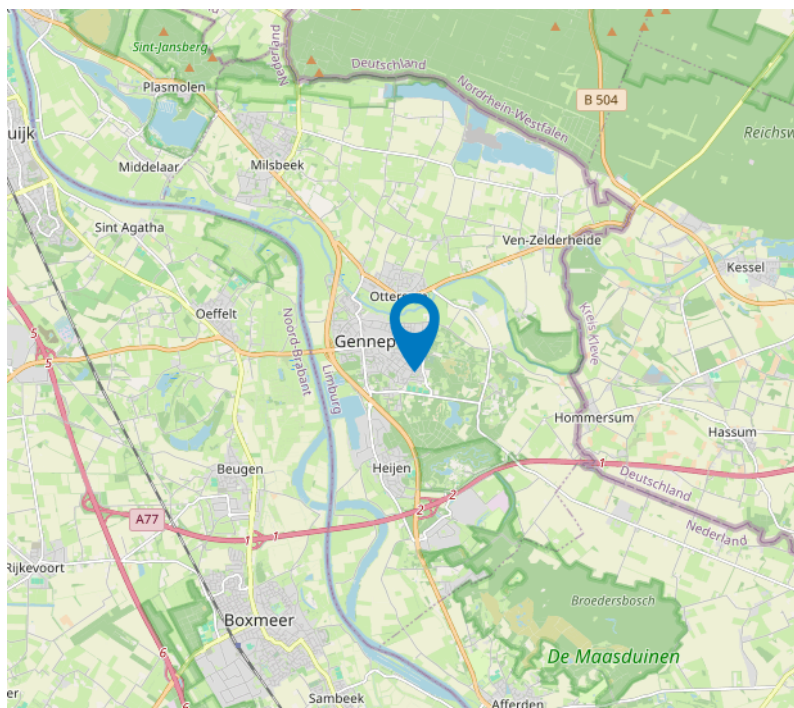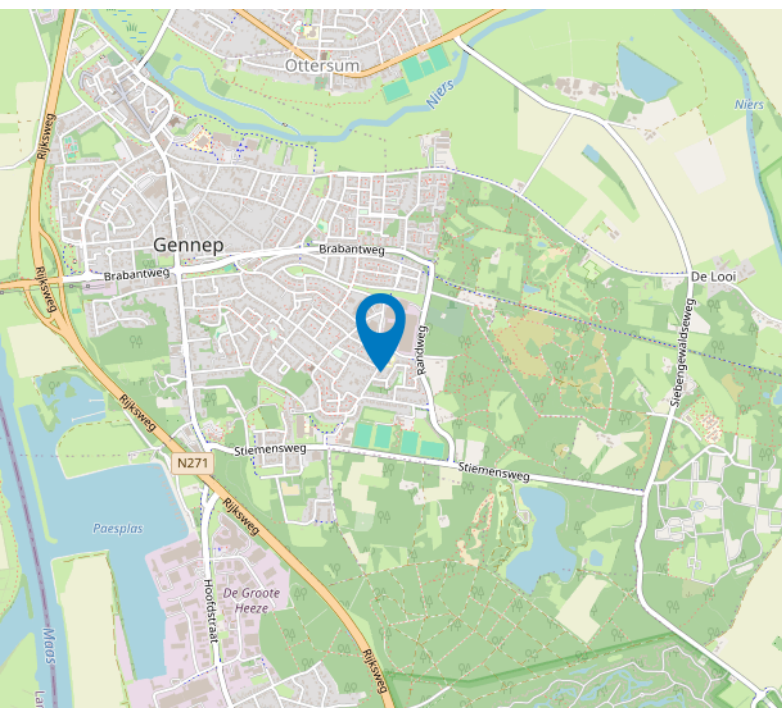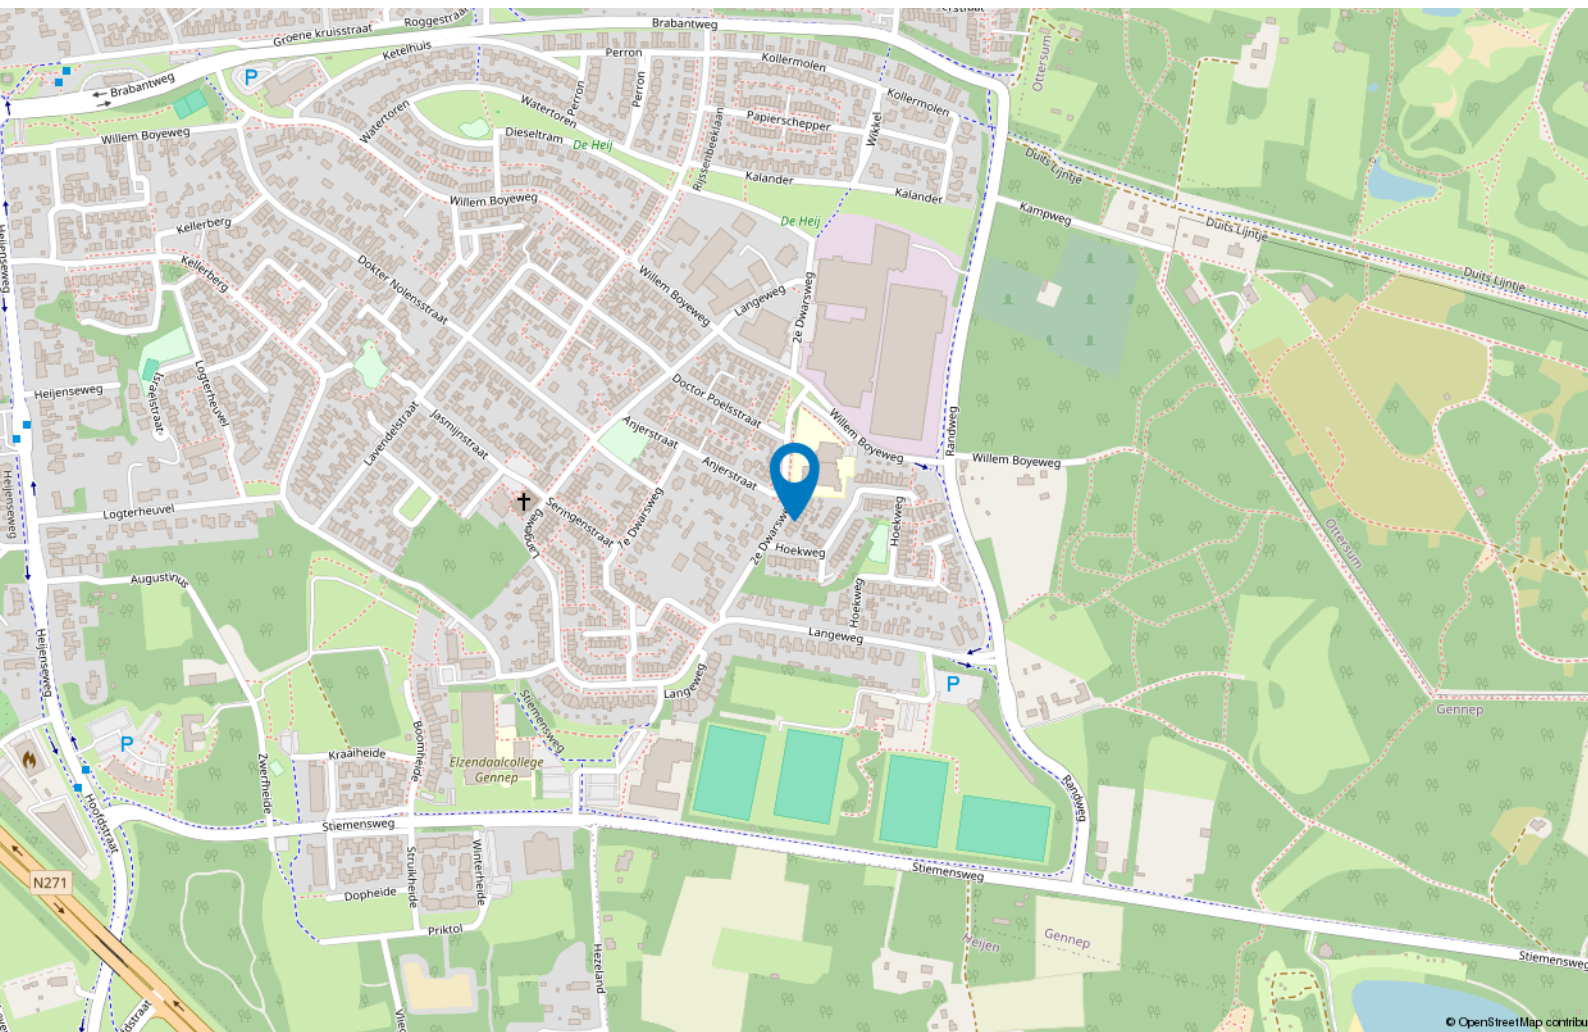

Kadastrale kaart



**Gennep 2e Dwarsweg
63**

Auteur: Amak Lieberwirth
Makelaars

Datum: 13-7-2026

Schaal: 1: 289




Copyright © 2024 ESRI
Nederland B.V.,
Sweco Nederland B.V.

De weergegeven informatie is met zorgvuldigheid samengesteld en onderhouden. NVM is wat de juistheid, volledigheid, en actualiteit van de data betreft echter mede afhankelijk van de bronhouder, en kan daarom niet verantwoordelijk worden gehouden voor enige weergegeven informatie. U kunt geen rechten ontleen aan deze informatie. De NVM en de NVM-leden sluiten iedere aansprakelijkheid uit voor schade, van welke aard dan ook, die verband houdt met het gebruik van NVM Geografische Informatie.




Buurtinformatie - Gennep / Zuid

Leeftijd

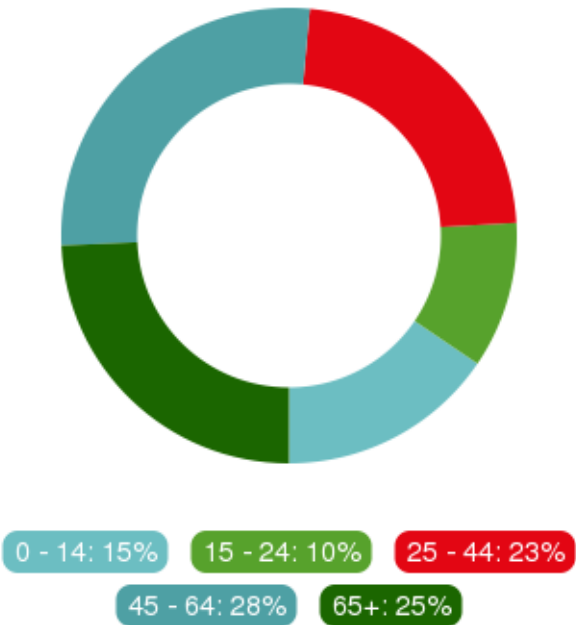

Huishoudens

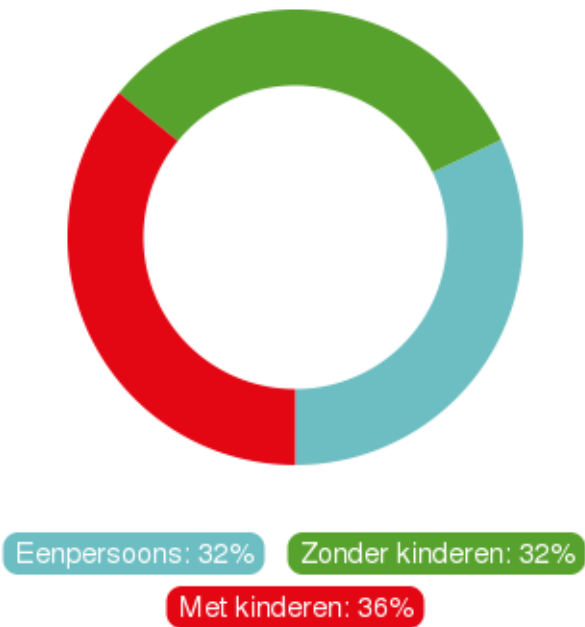

Koop / huur



52%



48%



1,3 per huishouden

Huis kopen? Wees slim!



Raadpleeg een
NVM-aankoopmakelaar. **NVM**



Amak Lieberwirth makelaars behartigt de belangen van de verkoper van deze woning. Neem voor aankoopbegeleiding contact op met uw NVM-aankoopmakelaar in de buurt...

Boxmeer

Vrijdag & De Bekker Makelaars
0485-572090
www.vrijdag-debekker.nl

MVS Makelaardij
0485-521492
www.mvsmakelaardij.nl

Makelaardij Nooijen
0485-572222
www.makelaardijnooijen.nl

EEF Makelaardij
0485-745758
www.eefmakelaardij.nl

Cuijk
Makelaardij Twan Poels
0485-319220
www.twanpoels.nl

Makelaardij Martijn Willems
0485-563177
www.makelaarmartijnwillems.nl

Gennep

Amak Lieberwirth Makelaars
0485-550857
www.almakelaars.nl

Makelaardij Twan Poels
0485-550450
www.twanpoels.nl

Smedema Makelaars & Taxateurs
0485-512495
www.smedema.nl

Hans de Makelaar
0485-820202
www.hansdemakelaar.nl

Grave
WOON Makelaars
0486-420208
www.woonmakelaars.nl

Groesbeek

H.V. Makelaardij
024-3975755
www.hv.nl

Middelaar
Pascal Berendsen
024-6962848
www.pascalberendsen.nl

Ledeacker
Hermens Vastgoed Advisering
0485-382730
www.hermensvastgoed.nl

Makelaardij Hellen van der Heijden
0485-380903
www.hellenvanderheijden.nl

Malden
Amak Lieberwirth Makelaars
024-6963333
www.almakelaars.nl



Belangrijke informatie voor u

Verantwoording

De verstrekte gegevens in deze verkoopdocumentatie zijn met zorg verzameld. Voor de juistheid van de verstrekte informatie aanvaarden wij, noch de verkoper enige aansprakelijkheid. Aan de informatie kunnen dan ook geen rechten worden ontleend. Indien u na het lezen van deze documentatie nog vragen heeft, dan kunt u zich wenden tot een van onze medewerkers.

Voorwaarden bij aankoop van een woning

Tenzij anders vermeld, zal de koopakte worden opgemaakt door Alert Lieberwirth Makelaars B.V. volgens de modelkoopakte die is opgesteld door de Nederlandse Vereniging van Makelaars in onroerende goederen en vastgoederen en vastgoeddeskundige (NVM), de Consumentenbond en de Vereniging Eigen Huis. Tenzij anders is vermeld, is de notariskeuze aan de koper. De tussen verkoper en koper te sluiten koopovereenkomst komt uitsluitend tot stand als beide partijen een schriftelijke koopakte ondertekenen.

Inschrijving koopakte

Wordt gedaan op verzoek van koper, eventuele kosten hieraan zijn voor rekening van de koper.

Ontbindende voorwaarden

Slechts indien partijen in de onderhandelingen overeenkomen is er sprake van ontbindende voorwaarden.

Waarborgsom

Tot zekerheid van nakoming door koper is er een waarborgsom door koper verschuldigd van 10% van de koopsom. Deze dient koper binnen 7 weken na het bereiken

van de overeenstemming te storten c.q. bankgarantie te stellen bij de notaris.

Oplevering/roerende zaken

De woning wordt aan u opgeleverd in de staat waarin deze zich ten tijde van het bereiken van de overeenstemming bevindt, inclusief eventuele lusten en lasten. De roerende zaken die achter blijven staan omschreven in de bijgevoegde lijst van (on)roerende zaken. Alle baten en lasten komen vanaf het moment van de feitelijke overdracht voor rekening van de koper. De lopende baten en lasten worden naar rato tussen partijen verrekend door de notaris bij de overdracht.

Mogelijk asbest aanwezig

In de onroerende zaken kunnen asbesthoudende materialen aanwezig zijn. In het geval deze worden verwijderd dienen door koper die maatregelen en voorzieningen te worden getroffen die de wet voorschrijft. Koper verklaart met deze wetgeving bekend te zijn en vrijwaart de verkoper voor alle aansprakelijkheid die uit de aanwezigheid en/of de verwijdering van asbest uit de desbetreffende onroerende zaak kan voortvloeien.

Ouderdomsclausule

Het is koper bekend dat onroerende zaak meer dan 20 jaar oud is, wat betekent dat de eisen die aan de bouwkwiteit gesteld mogen worden aanzienlijk lager liggen dan bij nieuwe woningen. In afwijking van artikel 7:17 lid 1 en 2 BW komt het geheel of ten dele ontbreken van één of meer eigenschappen van de onroerende zaak voor normaal en bijzonder gebruik en het

eventueel anderszins de overeenkomst voor rekening en risico van koper.

Woning niet bewoond door verkoper (indien van toepassing)

Koper verklaart ermee bekend te zijn, dat verkoper de onroerende zaak nooit zelf feitelijk heeft gebruikt en dat hij derhalve koper niet heeft kunnen informeren over eigenschappen van gebreken aan de onroerende zaak welke hij niet op de hoogte zou zijn geweest als hij de onroerende zaak zelf feitelijk had gebruikt.

Bouwtechnische keuring

Indien u een bouwtechnische keuring wenst te laten uitvoeren dan dient u dit tijdens onderhandeling kenbaar te maken. Tenzij anders overeengekomen dient de koper de bouwtechnische keuring te laten plaatsvinden voor of tijdens de drie dagen bedenktijd.

Mondelinge overeenkomst is niet bindend

De koop door een natuurlijk persoon, die niet handelt in de uitoefening van een beroep of bedrijf, is pas rechtsgeldig als beide partijen de koopovereenkomst hebben ondertekend.

Extra diensten brengen kosten met zich mee

Opmaken sleutelverklaring:

€ 255,00

Bezichtiging na ondertekening koopovereenkomst:

€ 50,00

Interesse?



AmakLieberwirth

makelaars en taxateurs

024 - 696 33 33

Groesbeekseweg 4
6581 BH Malden

info@almakelaars.nl
www.almakelaars.nl

This image shows a single sheet of white paper with horizontal ruling lines. The lines are evenly spaced and run across the width of the page. There are no margins, text, or other markings on the paper.