

UW NIEUWE WONING

VINDT U BIJ HELMIG MAKELAARDIJ



NASSAU BOLWERK 17 STEENBERGEN

Koopsom € 529.000 k.k.



Social media:



Omschrijving en kenmerken - 1/2

Aan het Nassau Bolwerk 17 te Steenberghe hebben wij het genoegen om deze royale woning van het kaliber herenhuis aan te bieden. Met een zonnige tuin op het Zuid-Westen, een privé parkeerplaats, garage, een zee aan ruimte, een heerlijke sfeer van afwerking en bovenal een groen energielabel A biedt dit object alles wat je hartje sneller doet kloppen. Lees dus snel verder of vraag direct een bezichtiging aan voor een nog betere indruk!

Styling en indeling

Direct bij binnenkomst rijst het vermoeden dat alhier een heuse stylist aan de gang is geweest met de sfeerbeleving. Het geheel is hip qua beleving, stijlvol en bovenal warm. Gave elementen zijn o.a. de keuken welke is voorzien van bareiland, de vol eiken vloeren, antraciet kozijnwerken en tuindeuren naar tuin/terras.

Op de 2-tal verdiepingen bevinden zich momenteel 4 slaapkamers waarvan de zolder etage een ware hotelsuite aanbiedt en/of de mogelijkheid voor het realiseren van zelfs een 5e slaapkamer. Erg luxe en hierdoor ook zeker de ultieme gezinswoning met ook nog ruimte voor de actieve thuiswerker. Uiteraard is de badkamer volledig instapklaar en compleet van uitvoering en is zelfs een separaat toilet aanwezig. Op de 2e verdieping bevindt zich aanvullend een balkon met vrij uitzicht en sfeervolle loungehoek en extra bergruimte vindt plaats op de 3e verdieping.

Kenmerken

Soort woning	eengezinswoning, tussenwoning, herenhuis
Bouwjaar	1997
Inhoud	436 m ³
Woonoppervlakte	118 m ²
Overige inpandige ruimte	6 m ²
Gebouw gebonden buitenruimte	9 m ²
Externe bergruimte	18 m ²
Perceeloppervlakte	139 m ²
Onderhoud binnen en buiten	goed tot uitstekend
Ligging	in woonwijk
Aantal slaapkamers	4 (evt. 5)
Isolatie	dak-, muur-, vloerisolatie, dubbel glas
Type verwarming	c.v.-ketel, Intergas, 2020
Energielabel	A, geldig tot 01-07-2030
Zonnepanelen	6 zonnepanelen (huur, € 34,- per maand)
Aanvaarding	in overleg

Omschrijving - 2/2

Duurzaamheid en comfort

Deze topper van een woning beschikt over een groen energielabel A welke voortkomt uit een compleet pakket aan isolatie, de 6-tal zonnepanelen en airco op de begane grond. De hardhouten kozijnen zijn keurig onderhouden en daarbij zijn de vloeren alle uitgevoerd in beton waardoor je extra comfort ten opzichte van je directe burens ervaart.

Buitenleven

De tuin is gelegen op het zonnige Zuid-Westen en biedt dé perfecte plek voor de zonzonbidder. Toch even schaduw pakken? Ook dit kan door het luxe zonnenscherm als gesitueerd over de volledige breedte van de achtergevel. Aanvullend is de tuin vooral knap aangelegd met o.a. een veranda en is er meer dan voldoende ruimte voor opslag aanwezig in de garage.

Locatie, locatie, locatie!

Het object is gelegen op een rustige locatie met vrij zicht op groen aan de voorzijde, vrij parkeren rondom en op loopafstand van het stadscentrum met al haar voorzieningen als supermarkten, winkels, levendige jachthaven, etc. Een unieke en geliefde locatie wat dat betreft!

Daarbij is snelwegafrit A4 binnen enkele minuten bereikbaar waardoor o.a. Rotterdam, Antwerpen, Breda en Goes op slechts 30 minuten bereikbaar zijn. Super centraal dus en dat telt ook voor het openbaar busvervoer. Zo bereik je Zuidplein Rotterdam per directe buslijn binnen dezelfde ca. 30 minuten.

Interesse?

We kunnen ons goed voorstellen dat je enthousiast bent geworden. Binnenkort de sfeer nóg beter ter plaatse proeven? Neem gerust contact op voor het plannen van jouw privé rondleiding ter plaatse!

Begane grond

Hal/entree, wandafwerking stucwerk, PVC visgraat vloer, plafond afgewerkt met spuitwerk;

meterkast met 8 groepen, zonnepanelengroep, kookgroep en aardlekschakelaars;

betegeld toilet met wandcloset en evt. aansluiting voor fonteintje;

open woonkeuken aan de voorzijde voorzien van airconditioning (2024) en een in hoek opgestelde inbouwkeuken met bareiland (te verwijderen indien gewenst, vloer loopt door), voorzien van een composiet aanrechtblad met 1½ spoelbak, inbouw Bora inductiekookplaat met geïntegreerde afzuiging, -koeler, -vriezer, -combi oven/magnetron en -vaatwasser, wandafwerking stucwerk, eiken parket vloer, plafond afgewerkt met spuitwerk;

woonkamer aan de tuinzijde, voorzien van trap naar 1e verdieping en trapkast, wandafwerking stucwerk, eiken parketvloer, plafond afgewerkt met spuitwerk, tuindeur vv. luxe rolhordeur naar tuin/terras.













IMPRESSIE



IMPRESSIE





1e verdieping



Overloop met vaste trap naar 2e verdieping, wandafwerking stucwerk, laminaatvloer, plafond afgewerkt met spuitwerk;

3 slaapkamers, wandafwerking stucwerk, laminaatvloer, plafond afgewerkt met spuitwerk;

separaat toilet met wandcloset, wandafwerking behang op tegels;


betegelde badkamer voorzien van een ligbad, inloopdouche met glazen scherm, badkamermeubel met een wastafel, en een designradiator.









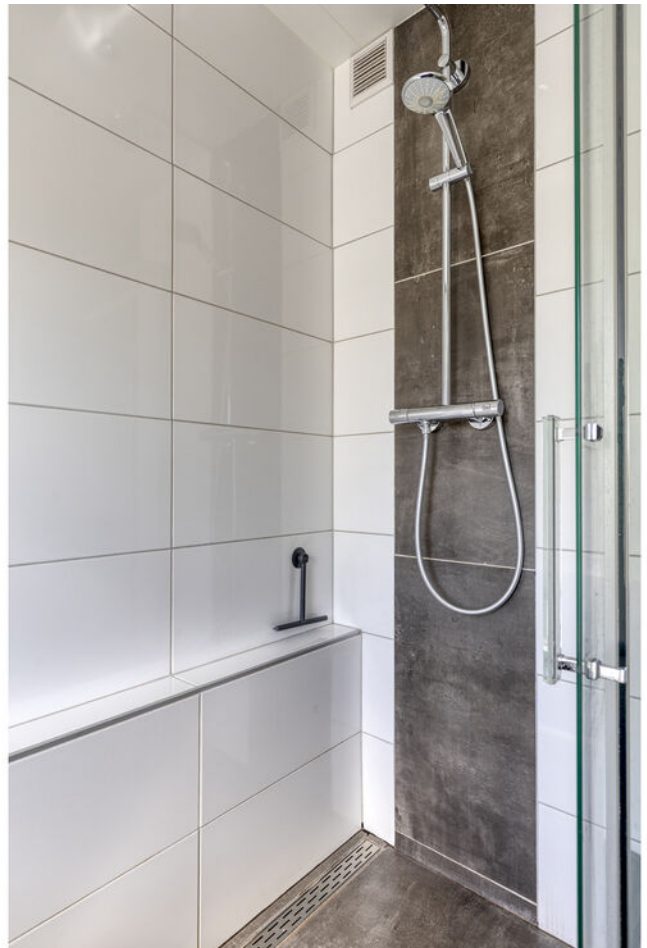

2e en 3e verdieping

2e verdieping:

Overloop vv. dakkapel en kast voorzien van opstelplaats HR-combiketel, wasmachine-/ drogeraansluiting, vlizotrap naar de 3e verdieping, wandafwerking stucwerk, laminaatvloer, plafond afgewerkt met stucwerk;

4e slaapkamer met de mogelijkheid tot het creëren van een 5e slaapkamer, reeds vv. bergkasten onder het schuine dakvlak, dakkapel en sfeervol balkon met loungehoek, wandafwerking behang, laminaatvloer, plafond afgewerkt met spuitwerk.

3e verdieping:

Bergzolder voorzien van MV-box, houten vloer.







De tuin en garage




Bijgebouwen:


Gemetselde garage aan de achterzijde van het perceel, voorzien van elektra, betonvloer, sectiedeuren naar achterom, loopdeur naar tuin/terras en bitumineuze dakbedekking.

Tuin:


Sfeervol aangelegde tuin, terras bestraat met sierbestrating en voorzien van staptetegels, vlinder in composiet, veranda t.b.v. opslag, borders, vijverpartij, tuinverlichting, zonnescherm uit 2025 vv. geleider waardoor bruikbaar als overkapping, poort naar achterom.



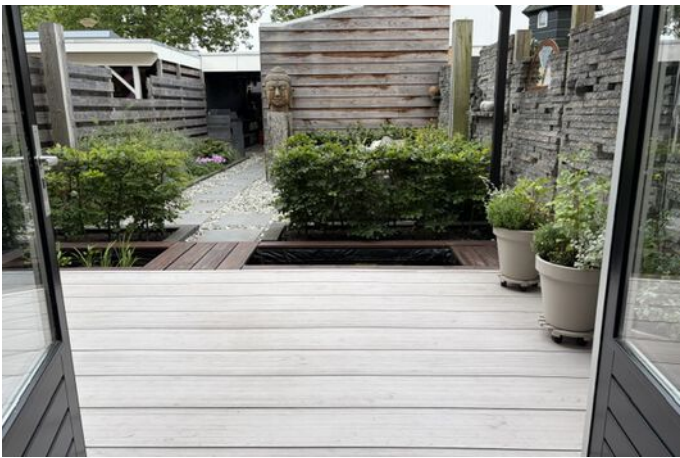

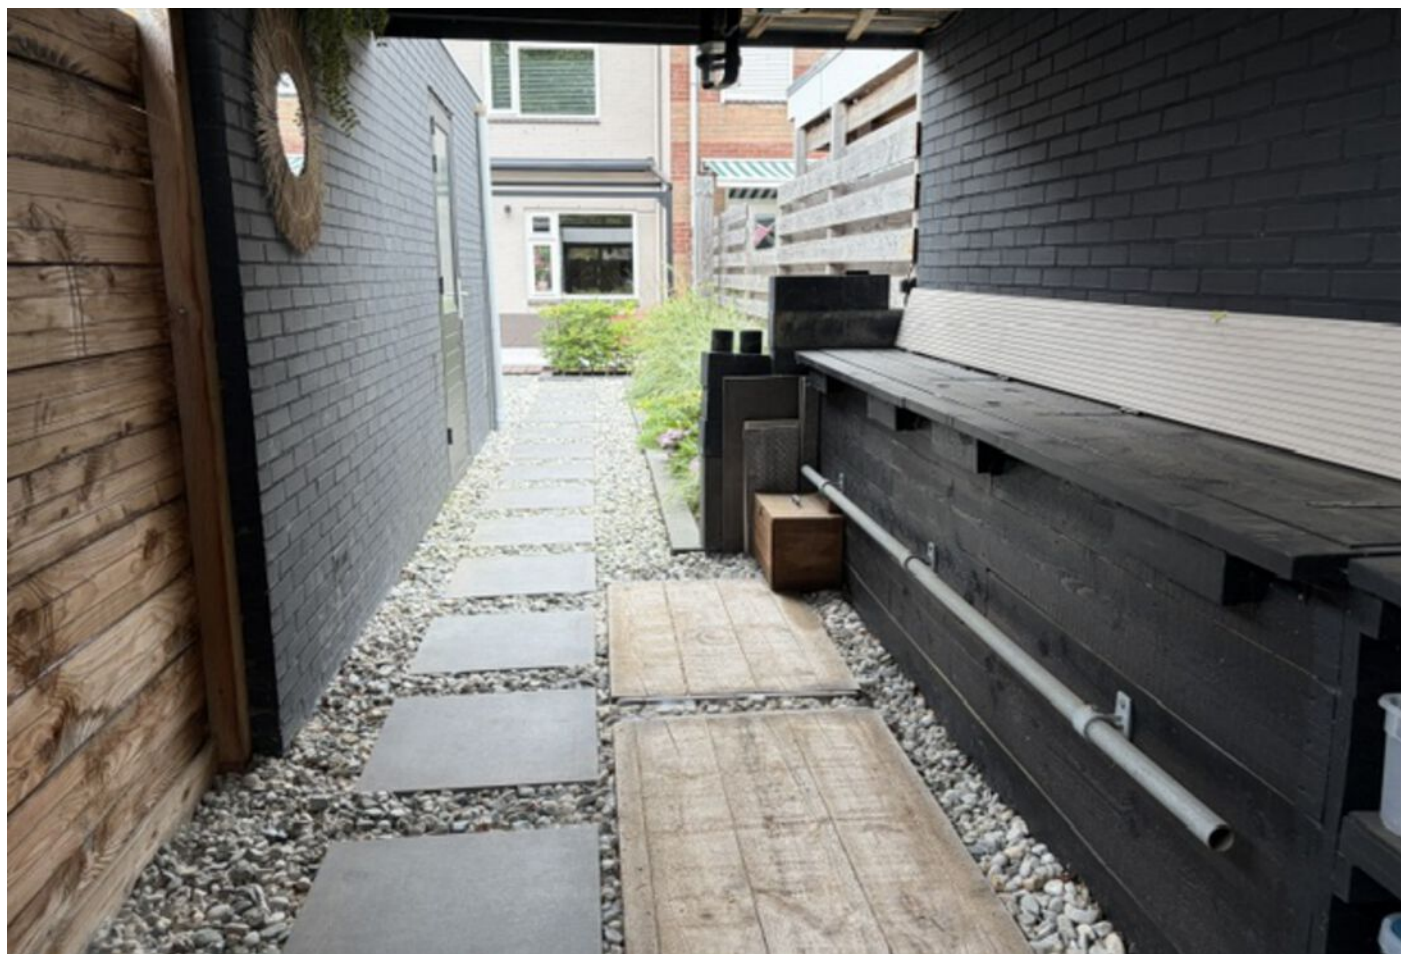



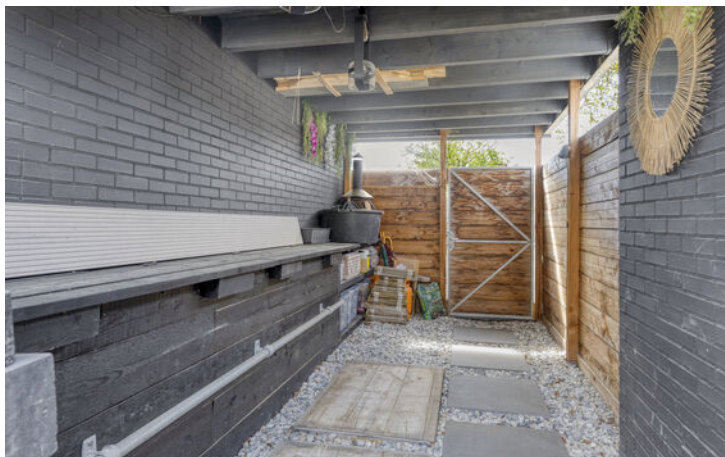



Ligging



Technische specificaties

Bouwaard:

Woonhuis:

Traditioneel gebouwd in spouw, opgetrokken in metselbaksteen, begane grondvloer uitgevoerd in beton, 1e en 2e verdiepingvloer uitgevoerd in beton, 3e verdiepingvloer (bergzolder) uitgevoerd in hout, onderschoten kap gedekt met pannen en platdakconstructie gedekt met bitumineuze dakbedekking.

Isolatie en energie:

De woning is voorzien van vloer-, spouwmuur- en dakisolatie alsmede van isolerende beglazing. Aanvullend is de woning voorzien van 6 zonnepanelen welke worden gehuurd voor een bedrag van € 34,- per maand waarbij een afkoop mogelijk is aldus leverancier.

Verwarming en warmwatervoorziening:

De woning is voorzien van centrale verwarming. De HR-combiketel (fabricaat Intergas, bouwjaar 2020), is geplaatst op de 2e verdieping en voorziet tevens in warmwater.







Lijst van roerende zaken

	Blijft achter	Gaat mee	Ter overname
Woning - Interieur			
Verlichting, te weten			
- opbouwspots/armaturen/lampen/dimmers	X		
- losse (hang)lampen	X		
- Wandlamp struisvogel, plafondlampen toiletten + slp km 2e verd.		X	
- Plafondlamp gebogen	X		
(Losse)kasten, legplanken, te weten			
- Alle kledingkasten			X
- Vitrinekast wk + ladekast slp km 2e verd. + vakkenkasten		X	
Raamdecoratie/zonwering binnen, te weten			
- gordijnrails	X		
- gordijnen	X		
- overgordijnen	X		
- rolgordijnen	X		
- jaloezieën			X
- (losse) horren/rolhorren			X
Vloerdecoratie, te weten			
- houten vloer(delen)	X		
- laminaat	X		
Overig, te weten			
- schilderij ophangstelsel	X		
Woning - Keuken			
Keukenblok (met bovenkasten)	X		
Keuken (inbouw)apparatuur, te weten			
- kookplaat	X		
- combi-oven/combimagnetron	X		
- koelkast	X		
- vriezer	X		

Lijst van roerende zaken

	Blijft achter	Gaat mee	Ter overname
- vaatwasser	X		
Woning - Sanitair/sauna			
Toilet met de volgende toebehoren			
- toilet	X		
- toiletrolhouder	X		
- toiletborstel(houder)		X	
Badkamer met de volgende toebehoren			
- ligbad	X		
- douche (cabine/schermb)	X		
- wastafelmeubel	X		
- toiletkast	X		
Woning - Exterieur/installaties/ veiligheid/energiebesparing			
(Voordeur)bel	X		
Alarminstallatie		X	
(Veiligheids)sloten en overige inbraakpreventie	X		
Rookmelders	X		
(Klok)thermostaat	X		
Airconditioning	X		
Zonwering buiten			X
Telefoonaansluiting/internetaansluiting	X		
Waterslot wasautomaat	X		
Zonnepanelen			X
Warmwatervoorziening, te weten			
- CV-installatie	X		
Tuin - Inrichting			
Tuinaanleg/bestrating	X		
Beplanting	X		
Tuin - Verlichting/installaties			
Buitenverlichting		X	

Lijst van roerende zaken

	Blijft achter	Gaat mee	Ter overname
Tijd- of schemerschakelaar/ bewegingsmelder		X	
Tuin - Bebouwing			
Tuinhuis/buitenberging	X		
Kasten/werkbank in tuinhuis/berging		X	
Tuin - Overig			
Overige tuin, te weten			
- vlaggenmast(houder)	X		
Overig - Contracten			
Zonnepanelen: Moet worden overgenomen			


Plattegrond - begane grond




Plattegrond - 1e verdieping




Plattegrond - 2e verdieping

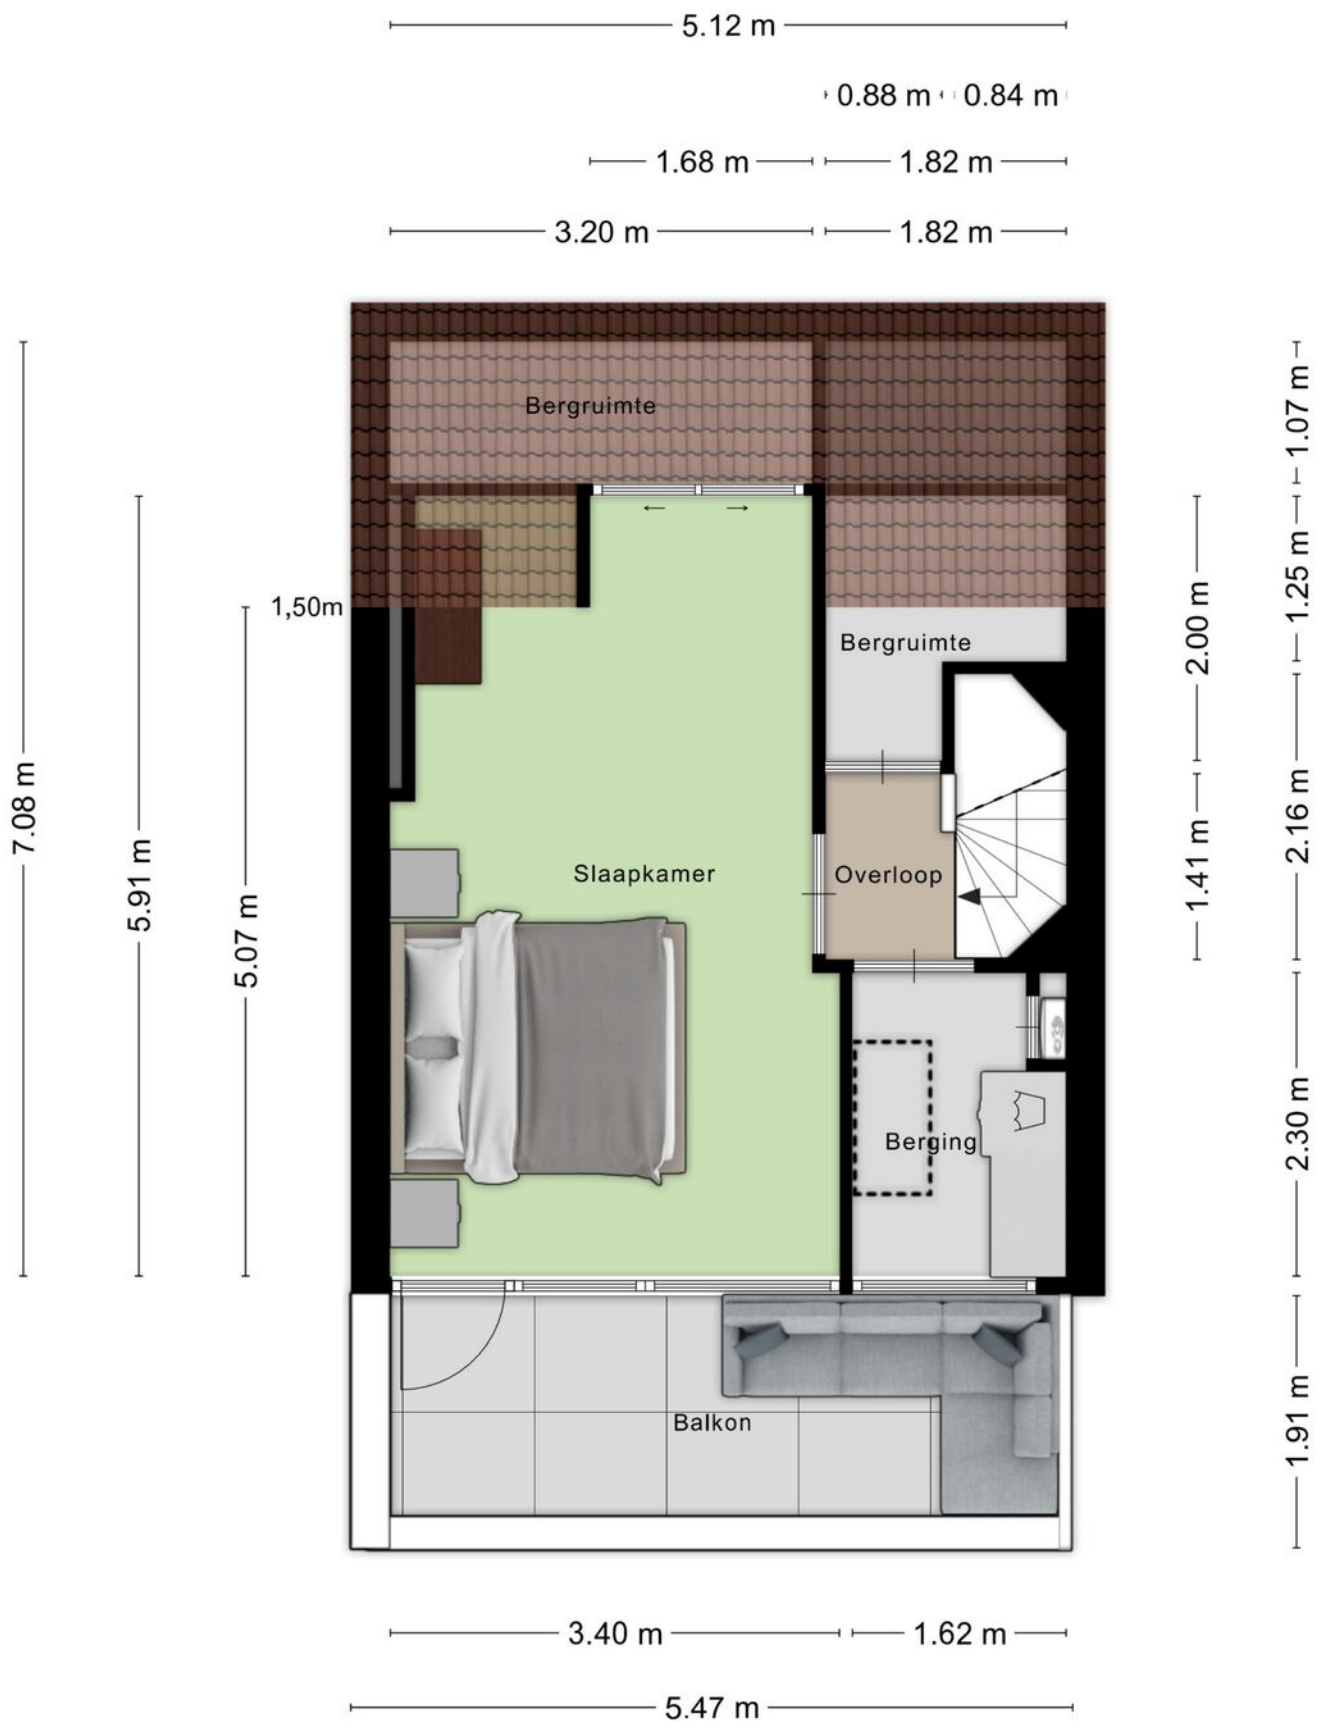

Plattegrond - zolder

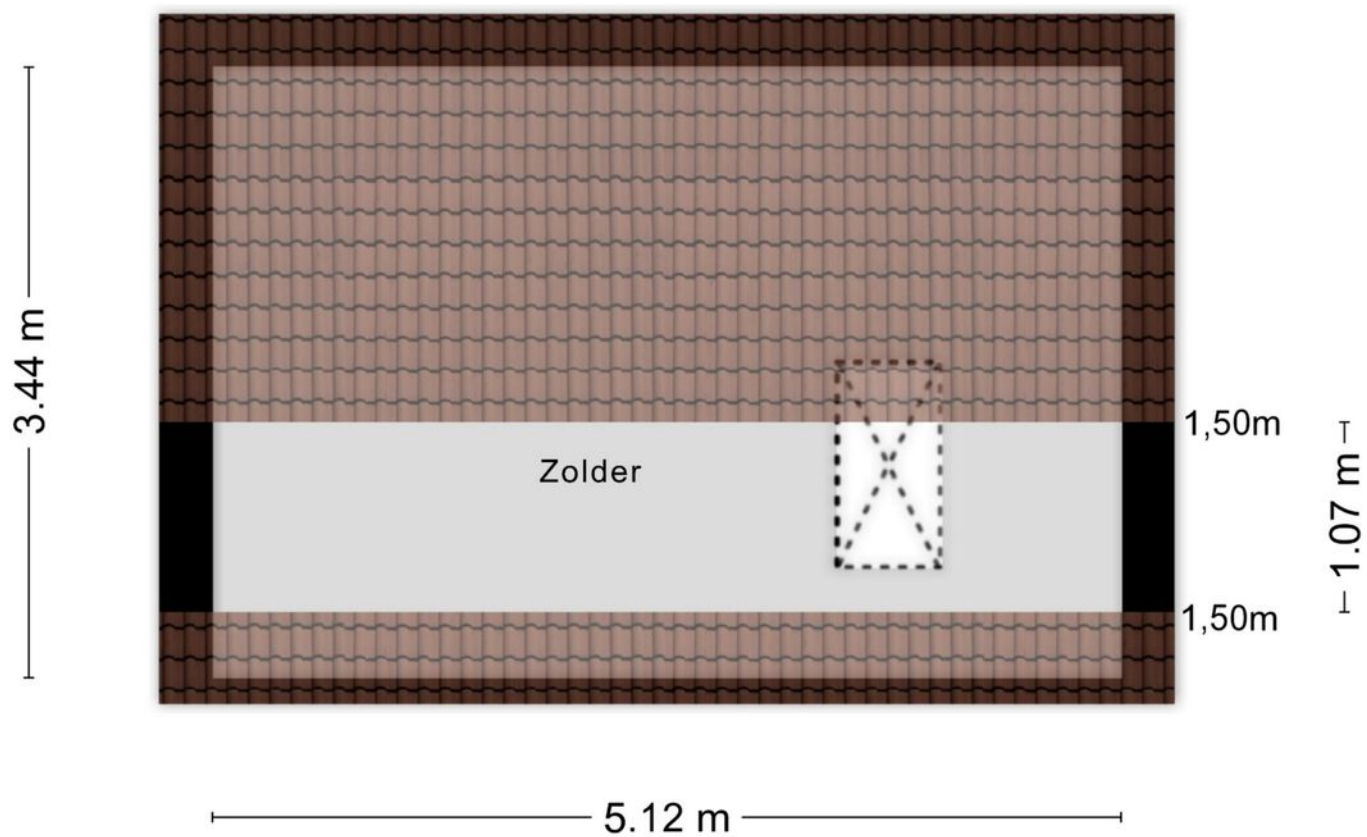

Plattegrond - garage

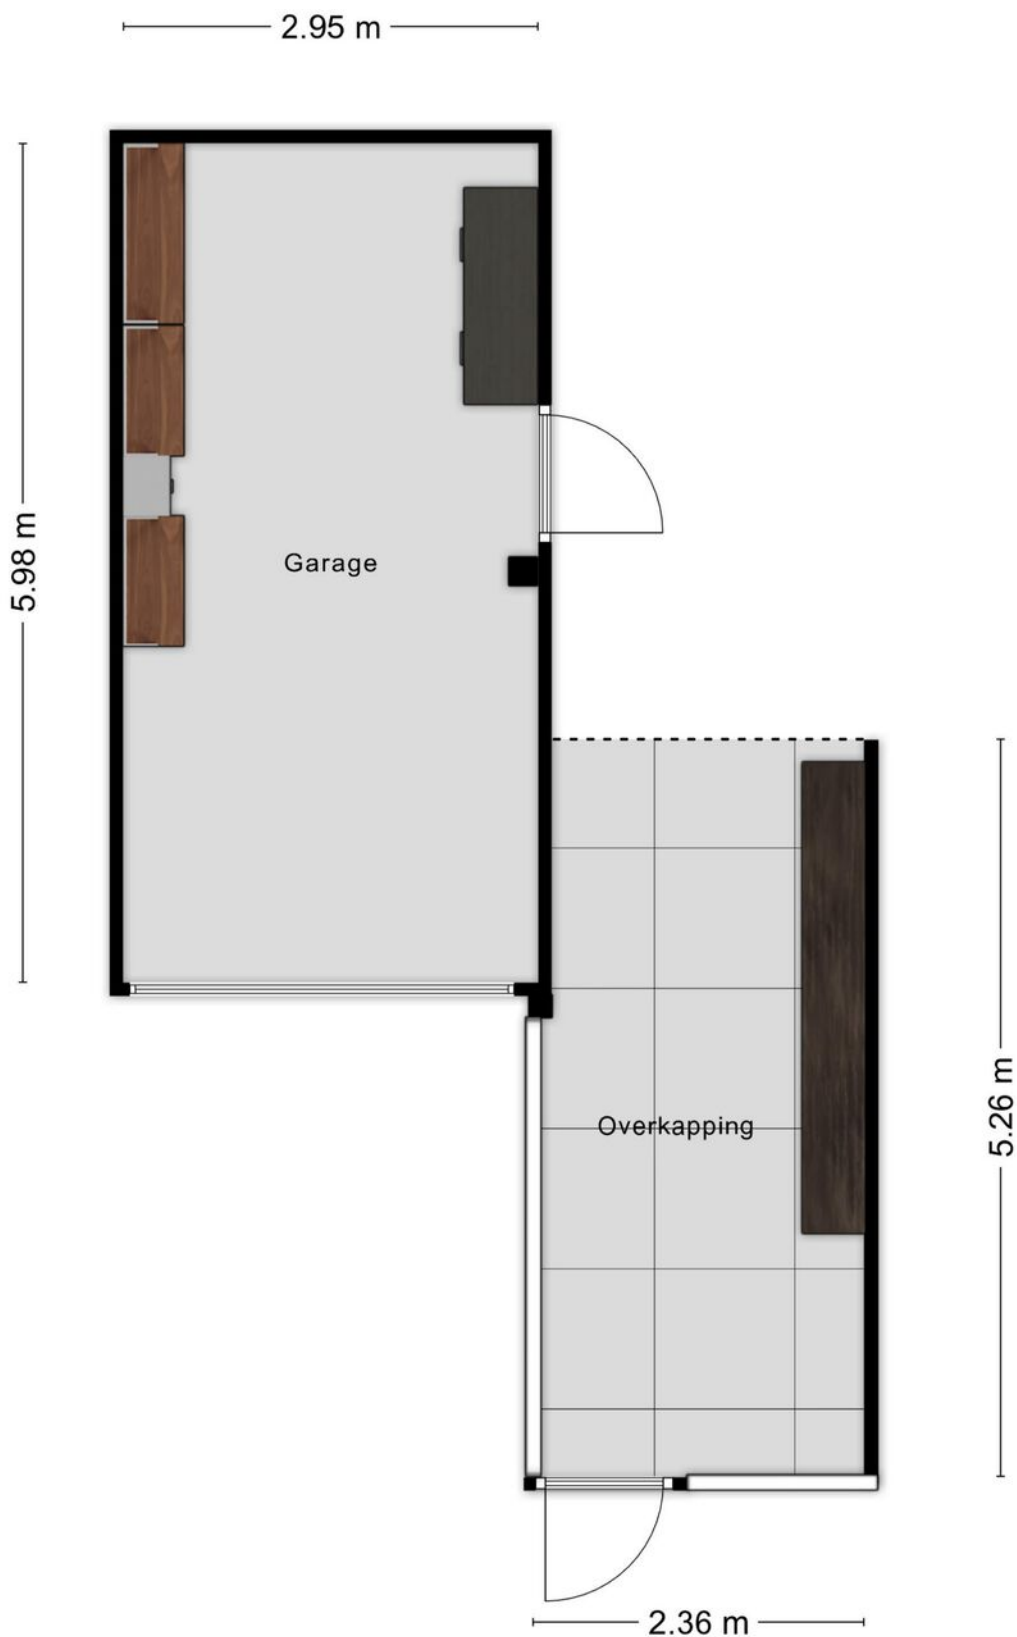

Kadastrale kaart



12345
25

Deze kaart is noordgericht

Perceelnummer

Huisnummer

Vastgestelde kadastrale grens

Voorlopige kadastrale grens

Administratieve kadastrale grens

Bebouwing

Schaal 1: 500

Kadastrale gemeente Steenbergem

Sectie W

Perceel 3829

kadaster



Voor een eensluitend uittreksel, geleverd op 7 april 2026
De bewaarder van het kadaster en de openbare registers

Aan dit uittreksel kunnen geen betrouwbare maten worden ontleend.
De Dienst voor het kadaster en de openbare registers behoudt zich de intellectuele
eigendomsrechten voor, waaronder het auteursrecht en het databankenrecht.

natuurlijk de vertrouwde service die u mag verwachten

Aantekeningen

[illegible]

natuurlijk de vertrouwde service die u mag verwachten

Aantekeningen

[illegible]

Waterrijk Steenbergen

Zeg je water, dan zeg je Steenbergen. Deze gemeente kent een aantal mooie haventjes en vele prachtplekken aan het water. De haven van de stad Steenbergen is een pareltje, gelegen aan de knusse kade met enkele terrassen en op loopafstand van het centrum van de stad, met zijn sfeervolle winkeltjes, gezellige horeca. Niet te missen in de gemeente Steenbergen is het idyllische Benedensas nabij het dorp De Heen, waar men prachtige wandelingen kan maken richting bijvoorbeeld de Dintelse Gorzen. Op adem komen kan daarna bij het restaurant, huiskamercafé en theetuin Benedensas, ook weer gelegen aan het water.

Sterker nog: de kans is groot dat u even moet wachten voor het voetgangers-en fietsbruggetje voordat u bij het restaurant kunt komen. Behalve het voormalige vestingstadje Steenbergen behoren ook de dorpen Dinteloord, De Heen, Heense Molen, Nieuw-Vossemeer en Welberg tot deze uitgestrekte gemeente, allemaal met hun eigen karakter. Zo wordt Nieuw-Vossemeer gekenmerkt door karakteristieke panden en een hecht dorpsleven. In Dinteloord vindt men wederom veel water, een grote haven en gezellige winkeltjes. En wie liever de rust opzoekt, is in De Heen en Heense Molen meer dan welkom.



Meest gestelde vragen

-VOORWAARDEN-

Asbest

Asbest is in het verleden veel toegepast in de bouw van woningen, bergingen en garages. Sinds 01 juli 1993 is de verkoop van asbesthoudende materialen in Nederland verboden. Woningen van voor die tijd kunnen dus asbesthoudende materialen bevatten. Vanwege dit feit nemen wij bij woningen welke zijn gebouwd vóór 1994 altijd in de koopakte een clausule op waarin koper verkoper vrijwaart voor alle aanspraken die kunnen voortvloeien uit de aanwezigheid van enig asbest in de onroerende zaak.

ONDERZOEKSPlicht

De onroerende zaak moet bij de eigendomsoverdracht de feitelijke eigenschappen bezitten die voor een normaal gebruik nodig zijn. Verkoper staat in voor de afwezigheid van gebreken die dit normale gebruik belemmeren, tenzij deze bij koper kenbaar waren op het moment dat de koopovereenkomst tot stand kwam. Voor de afwezigheid van andere (verborgen) gebreken hoeft verkoper in beginsel niet in te staan. Het risico hiervoor berust bij de koper. Een koper wordt desgewenst in de gelegenheid gesteld om voorafgaande aan de aankoop het nodige onderzoek te doen.

-VRAGEN-

Wanneer ben ik in onderhandeling?

U bent pas in onderhandeling als de verkoper reageert op uw bod. Dus: als er door de verkoper een tegenbod gedaan wordt. Daarnaast kan de verkopende makelaar uitdrukkelijk aangeven dat hij met u in onderhandeling is. U bent nog niet in onderhandeling als de verkopende makelaar aangeeft dat hij uw bod met de verkoper zal gaan overleggen.

Mag een makelaar doorgaan met bezichtigen als er al over een bod onderhandeld wordt?

Ja, dat mag. Een onderhandeling hoeft namelijk niet tot een verkoop te leiden. De verkoper kan daarnaast mogelijk willen weten of er meer belangstelling is voor de woning. Er mag ook met meerdere kandidaten tegelijk onderhandeld worden. Uiteraard zal de verkopende makelaar hier alle partijen van op de hoogte stellen. De makelaar zal geen mededelingen doen over de hoogte van biedingen. Dit zou het overbieden kunnen uitlokken. Vraag de makelaar naar de te volgen procedure, indien u óók een bod wenst uit te brengen.

Word ik koper als ik de vraagprijs bied?

Nee, niet automatisch. De vraagprijs wordt namelijk gezien als een uitnodiging tot het doen van een bod. Wanneer u de vraagprijs biedt, kan de verkoper vervolgens beslissen of hij uw bod wel of niet aanvaardt of dat hij zijn makelaar een tegenbod laat doen.

Kan de verkoper de vraagprijs van een woning tijdens de onderhandelingen verhogen?

Ja, dat kan. Daarnaast heeft een potentiële koper ook de mogelijkheid om het eerder uitgebrachte bod te verlagen. Zodra de verkoper een tegenbod doet vervalt namelijk het eerdere door de kandidaat uitgebrachte bod. Pas wanneer de verkopende partij een bod aanvaardt, is er sprake van een koop.

Als ik de 1e ben die belt voor een bezichtiging, als ik de 1e ben die de woning bezichtigt of als ik de 1e ben die een bod uitbrengt, moet de makelaar in deze gevallen ook het eerste met mij in onderhandeling gaan?

Op deze drie vragen is het antwoord nee. De verkopende makelaar bepaalt samen met de verkoper met wie hij in onderhandeling gaat. De verkopende makelaar heeft wel de verplichting u daarover te informeren. Het is verstandig om bij de makelaar na te vragen wat de verkoopprocedure is, dit om teleurstellingen voorkomen.

Mag een makelaar tijdens de onderhandeling het systeem van verkoop wijzigen?

Ja, dat mag. Soms zijn er zo veel belangstellenden die de vraagprijs bieden of benaderen, dat het moeilijk te bepalen is wie de beste koper is. Op dat moment kan de verkoper – op advies van zijn makelaar – besluiten de biedingsprocedure te wijzigen in bijvoorbeeld een inschrijvingsprocedure. In deze procedure krijgen alle bidders een gelijke kans om een bod uit te brengen. De makelaar dient uiteraard eerst eventueel eerder gedane toezeggingen of afspraken na te komen, voordat de procedure veranderd wordt.

Wat is een optie?

Een optie in juridische zin geeft een partij de keuze om door een eenzijdige verklaring een koopovereenkomst met een andere partij te sluiten. Partijen zijn het dan al eens over de voorwaarden van een koop, maar de koper krijgt bijvoorbeeld nog een week bedenktijd. Bij de aankoop van een nieuwbouwwoning is zo'n optie nog wel gebruikelijk. Bij het aankopen van een al bestaande woning wordt vaak ten onrechte het begrip "optie" gebruikt. Dan heeft het de betekenis van bepaalde toezeggingen die een verkopende makelaar kan doen aan een belangstellende koper, tijdens het onderhandelingsproces. Zo'n toezegging kan bijvoorbeeld inhouden dat een belangstellende koper een paar dagen de tijd krijgt om na te denken over een bod. De makelaar zal in de tussentijd niet met een andere partij in onderhandelingen gaan. Een "optie" kunt u niet eisen; de verkoper en verkopende makelaar beslissen zelf of er in een onderhandelingsproces bepaalde toezeggingen worden gedaan.

Zit de makelaarscourtage in de "kosten koper"?

Onder 'kosten koper' vallen de kosten die de overheid koppelt aan de overdracht van een woning; de overdrachtsbelasting (2%), de notariskosten voor het opmaken van de leveringsakte en de kosten voor het inschrijven hiervan in het Kadaster. De verkoper schakelt een makelaar in voor het behartigen van zijn belangen tijdens de verkoopprocedure. De kosten hiervoor, de courtage, worden dan ook door de verkopende partij betaald.

Wanneer komt de koop tot stand?

Als verkoper en koper het mondeling eens worden over de belangrijkste zaken, zoals de verkoopprijs, de opleveringsdatum, de ontbindende voorwaarden en eventueel over te nemen roerende zaken, worden deze afspraken vastgelegd in een door de verkopende makelaar opgestelde koopovereenkomst. Wanneer deze koopovereenkomst door beide partijen is ondertekend is de koop tot stand gekomen. Een ontbindende voorwaarde is overigens een belangrijk onderwerp. Het is erg belangrijk om dit tijdens de onderhandelingen te bespreken. Enkele voorbeelden zijn: financieringsvoorbehoud, uitkomst bouwkundige keuring en het niet verkrijgen van Nationale Hypotheekgarantie.

Waarborgsom of bankgarantie?

Het is gebruikelijk dat de koper circa 7 weken na het tot stand komen van de koopovereenkomst een waarborgsom stort op de rekening van de notaris. De waarborgsom bedraagt 10% van de overeengekomen koopsom. In de praktijk wordt deze waarborgsom vaak vervangen door het stellen van een bankgarantie door de financiële instelling welke de hypotheek verzorgt.

Vragenlijst?

De vragenlijst bevat vragen over de toestand en het onderhoud van de woning. Een verkoper is namelijk verplicht uitvoerig informatie te verstrekken aan de (kandidaat)koper wat hem of haar bekend is over de te verkopen woning. De vragenlijst is een formulier waarop al deze informatie staat beschreven en waarmee de verkopers aan hun mededelingsplicht voldoen. De lijst dient uiteraard (voor zover bekend) naar waarheid ingevuld te worden. Het ingevulde formulier kan door u te allen tijde bij ons worden opgevraagd en is tevens onderdeel van de koopovereenkomst.

Wat houdt de drie dagen bedenktijd voor de koper precies in?

De wettelijk vastgestelde drie dagen bedenktijd houdt in dat u als koper zonder opgaaf van redenen de koop kunt ontbinden. De bedenktijd van drie dagen gaat in zodra een kopie van de getekende koopovereenkomst aan de koper ter hand is gesteld. De bedenktijd kan langer duren dan drie dagen als deze eindigt op een zaterdag, zondag of algemeen erkende feestdag. Hiervoor zijn regels opgesteld.

Uiteraard kunt u contact opnemen met ons kantoor, of met uw makelaar wanneer u andere vragen heeft.

Alle informatie omtrent dit object is met zorg samengesteld, maar voor de juistheid ervan kan door Helmig Makelaardij en Taxatieburo o/z B.V. geen aansprakelijkheid worden aanvaard, noch aan de vermelde gegevens enig recht worden ontleend. Nadrukkelijk is vermeld dat deze informatieverstrekking niet als aanbieding of offerte mag worden beschouwd.

Informatie over Move.nl

Wat is Move.nl?

Move.nl is een online woningdossier, een platform waarin we alles in bijhouden over de woning. Zo treft u als kijker onder andere de brochure, vragenlijst, lijst van zaken en het energielabel van de woning. Via Move.nl kunt u ook een bieding uitbrengen. Op het moment dat u een bezichtiging inplant ontvangt u van ons een link per e-mail. Met deze link kunt u, uw account aanmaken en gegevens van de woning digitaal inzien. Heeft u meerdere bezichtigingen? Dan heeft u maar één account nodig. Bij het koppelen van uw bezichtiging aan de woning ontvangt u van iedere woning de informatie (overzichtelijk) in uw account. Ook wanneer u bezichtiging heeft bij een collega makelaar.

Voor de verkopende partij is dit account verder uitgebreid, zo heeft de verkoper in één oogopslag een compleet beeld van de status van de verkoop. Onder andere worden de bezichtigingen weergegeven in de agenda, kan de verkoper alle documenten digitaal inzien, eventueel aanvullen en kan de makelaar, "AVG-proof" biedingen delen met de verkoper.

Waarom werken we met Move.nl?

Met ingang van 1 januari 2023 is iedere makelaar verplicht een biedlogboek te kunnen overleggen aan alle kandidaten welke een bieding op een woning hebben uitgebracht. Om de biedingen correct te kunnen weergeven dienen de biedingen digitaal te worden opgeslagen. Dit kan middels het online woondossier "Move.nl". Na het verstrijken van eventuele voorbehouden kan een kandidaat koper (een kandidaat welke een bieding heeft uitgebracht op een woning) het digitale biedlogboek van de betreffende woning opvragen bij de verkopend makelaar. Met een bieding wordt in het bovenstaande bedoeld: een reële bieding welke in verhouding staat tot de vraagprijs en waarde van de woning.

Hoe breng ik een bieding uit via Move.nl?

U kunt een bieding uitbrengen via Move.nl door het biedingsformulier in uw account voor de betreffende woning te openen en stap voor stap het formulier volledig in te vullen. Nadat u het formulier heeft doorlopen kunt u, uw bieding compleet digitaal aanbieden bij de makelaar, waarna u een bevestiging krijgt via uw Move.nl account. De makelaar zal de bieding bespreken met de verkoper en houdt u telefonisch op de hoogte van het vervolg. Wilt u zeker weten dat uw bieding goed is doorgekomen of heeft u overige vragen kunt u altijd telefonisch contact opnemen met ons kantoor of de betrokken makelaar.

Is uw bieding geaccepteerd?

Wanneer u een bieding heeft uitgebracht via Move.nl zal de verkopend makelaar mogelijk contact opnemen voor eventueel aanvullende vragen en de bieding bespreken met de verkopende partij. Indien u, als kandidaat koper, en de verkopende partij tot overeenstemming komen wordt u in het Move.nl dossier gekoppeld als koper. U krijgt dan een melding uw persoonsgegevens (en van uw eventuele medekoper) aan te leveren. De verkopend makelaar zal de koopovereenkomst opstellen en deze in concept met bijbehorende bijlagen aan u vrijgeven in het digitale dossier. Ook uw identificatie zal via Move.nl verlopen. Na ondertekening van de stukken zal de verkopend makelaar de, officieel, getekende versie uploaden in het dossier zodat alle betrokken partijen de documenten kunnen downloaden.

Mocht u vragen hebben over uw Move.nl account of komt u er niet helemaal aan uit? Dan kunt u altijd telefonisch contact met ons opnemen.

The logo for Move.nl, featuring the word 'move' in a blue, lowercase, sans-serif font, followed by '.nl' in an orange, lowercase, sans-serif font.

Welkom bij Helmig makelaardij



Over ons

Het vinden van een perfecte match tussen zoeker en woning, dat is onze missie, een missie waar wij iedere dag vol overgave mee aan de slag gaan. Bent u op zoek naar een knusse, nostalgische woning? Liever modern en strak, of woon- en werkruimte ineen? Wij zoeken én vinden uw woning voor u. Dit geldt uiteraard ook bij het verkopen van uw woning. We ont-zorgen u graag volledig, zodat u precies weet waar u aan toe bent.

Dit alles kunnen we waarmaken door onze jarenlange ervaring en deskundigheid. We luisteren naar u, gaan aan de slag met uw wensen en denken graag met u mee. Een tevreden klant is onze grootste beloning.

Heeft u vragen?
Neem gerust contact
met ons op!



Dorpsstraat 107
4661 HN Halsteren
T 0164-685925

info@helmigmakelaardij.nl
www.helmigmakelaardij.nl



Ons kantoor bevindt zich in het woonhuis van boerderij 't Lindeke in Halsteren.

Helmig



Social media
in @ f

Dorpsstraat 107, 4661 HN Halsteren
info@helmigmakelaardij.nl
www.helmigmakelaardij.nl

Vastgoed
 Ned.