

—
WELKOM
—



Hooidijk 15 d
Vasse



MORSKIEFT
DE TWENTSCHE MAKELAAR

www.detwentschemakelaar.nl



Kenmerken

Woonoppervlakte	79 m ²
Gebouwgebonden buitenruimte	16 m ² (balkon)
Bergruimte	7 m ²
Inhoud	262 m ³
Bouwjaar	1974
Aantal kamers	3
Aantal slaapkamers	2
Bijgebouw	berging
Ligging tuin	westen
Isolatie	dakisolatie, vloerisolatie
Warm water	c.v.-ketel
Verwarming	c.v.-ketel



Dit appartement heeft energielabel **C**



Beschrijving

Wonen op een unieke locatie waar historie en modern wooncomfort naadloos samenkomen.

Aan de rand van Vasse, met het Twentse buitengebied letterlijk om de hoek, bevindt zich dit stijlvolle en instapklare appartement in het voormalige klooster van Vasse. Een karakteristiek gebouw met een rijke geschiedenis, dat in 2019 op hoogwaardige wijze is getransformeerd tot een kleinschalig appartementencomplex met slechts elf appartementen.

Het appartement is gelegen op de eerste verdieping en biedt alles wat u zich kunt wensen voor comfortabel en zorgeloos wonen. De lichte woonkamer, moderne keuken, eigentijdse badkamer en twee volwaardige slaapkamers vormen samen een praktisch en sfeervol geheel. Het royale balkon van circa 16 m² nodigt uit om al vroeg in het voorjaar tot laat in het najaar te genieten van de rust en de groene omgeving. Daarnaast beschikt het appartement over een eigen parkeerplaats en een vrijstaande houten berging.

De woonkamer en keuken kenmerken zich door de fraaie vide, waardoor de imposante houten dakconstructie en authentieke spanten volledig zichtbaar zijn. Dit geeft de leefruimte een unieke, warme en karaktervolle uitstraling. Via een losse trap is de praktische bergruimte op de vide bereikbaar.

De ligging is minstens zo bijzonder als het appartement zelf. U woont hier aan de rand van het dorp, met alle dagelijkse voorzieningen binnen handbereik en tegelijkertijd op steenworp afstand van het prachtige Twentse landschap. Vasse staat bekend om haar actieve verenigingsleven, uitstekende voorzieningen en gastvrije sfeer. Vanuit huis wandelt of fietst u zo de natuur in, terwijl het sfeervolle kunststadje Ootmarsum zich op slechts enkele autominuten bevindt. Een unieke woonplek voor wie rust, comfort en karakter weet te waarderen.









DE PASTOOR DEZER PAROCHIE
W. L. HOFSTEE
WIJDDE DEN 6^{DEN} DAG DER MEIMAAND 1931
DIT KLOOSTER DER DOCHTERS
VAN G. L. VROUW IN,
TOEN MOEDER ALFONSA 1^{STE} OVERSTE WAS.
— — —



Indeling begane grond

- centrale entree met lift en trapopgang



Indeling woonverdieping


- hal/entree met meterkast
- modern vrijdragend toilet met fontein
- ruime berging met cv-opstelling en aansluitingen witgoed
- open keuken met L-vormige keukenopstelling welke is voorzien van diverse inbouwapparatuur zoals een vaatwasser, koelkast, inductie kookplaat, afzuigschouw en combi magnetron
- sfeervolle woonkamer met vide, eetgedeelte en toegang naar ruim balkon van ca. 16 m²
- via een losse trap is de praktische bergruimte op de vide bereikbaar
- toegang naar het slaapgedeelte, gang met 2 slaapkamers
- badkamer met vrijdragend toilet, wastafelmeubel met 2 waskommen, inloopdouche voorzien drain, hand- en regendouche









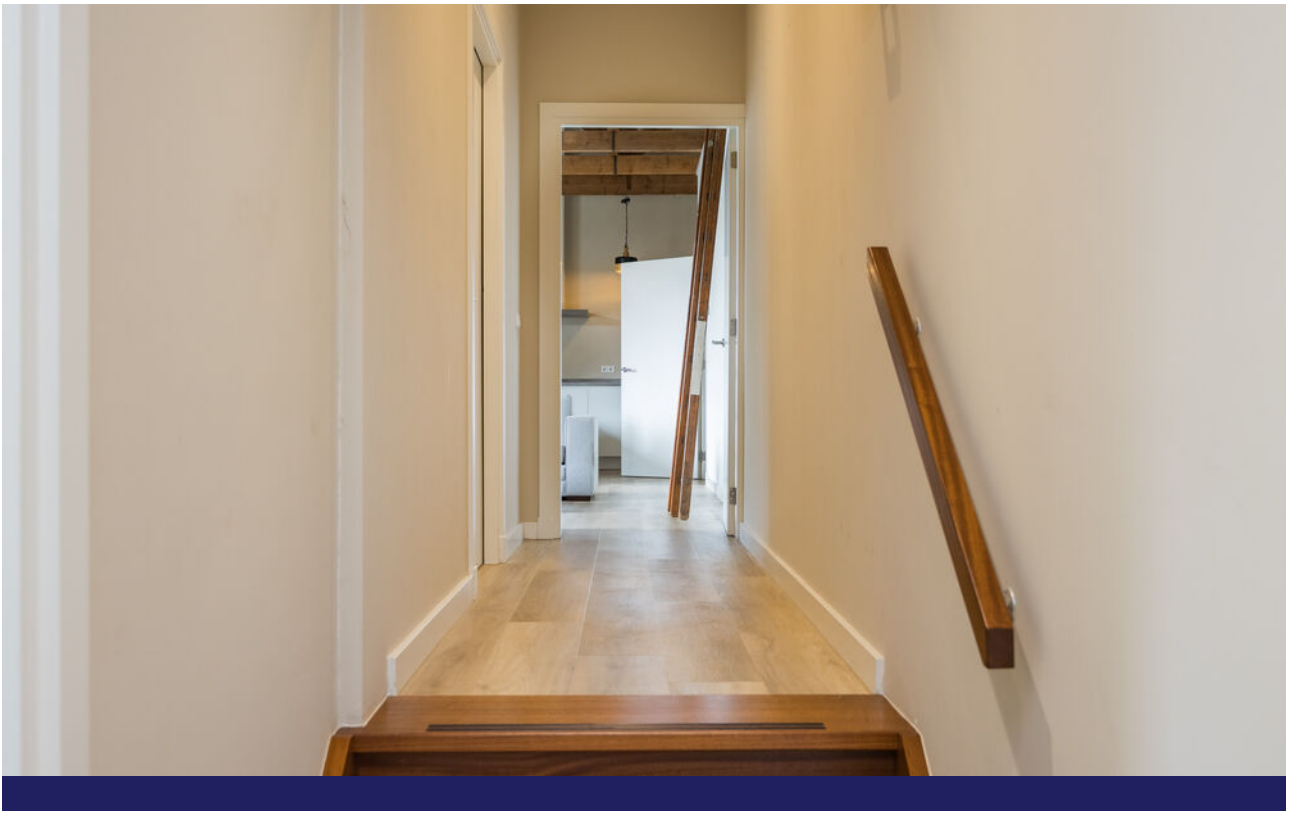





Het appartement beschikt over een royaal balkon van ca. 16m².





Naast het eigen balkon is er ook een gezamenlijke binnentuin.









Bijzonderheden

- energielabel C; geldig tot 08-07-2035
- vrije gelegen ruim balkon van ca. 16 m2 voorzien van kunststof vlinder
- gehele appartement voorzien van vloerverwarming en PVC vloer
- eigen parkeerplaats aan de Hoojdijk bij de centrale entree
- huidige bijdrage VvE circa € 135-- per maand
- instap klaar; in 2019 volledig gerenoveerd/getransformeerd en gemoderniseerd
- gezamenlijke binnentuin
- zeer fraaie locatie aan de rand van Vasse op de grens met het buitengebied
- de prachtige natuurgebieden Het Springendal, de Tutenberg en Het Streu zijn binnen 5 minuten bereikbaar
- woonoppervlak en inhoud conform NEN 2580 (meetrapport aanwezig)
- bij koop is een waarborgsom/bankgarantie van 10% van de koopsom vereist



**Dat kan, scan dan
hier de QR-code!**

Alvast een kijkje nemen?






Plattegrond appartement






Plattegrond vide

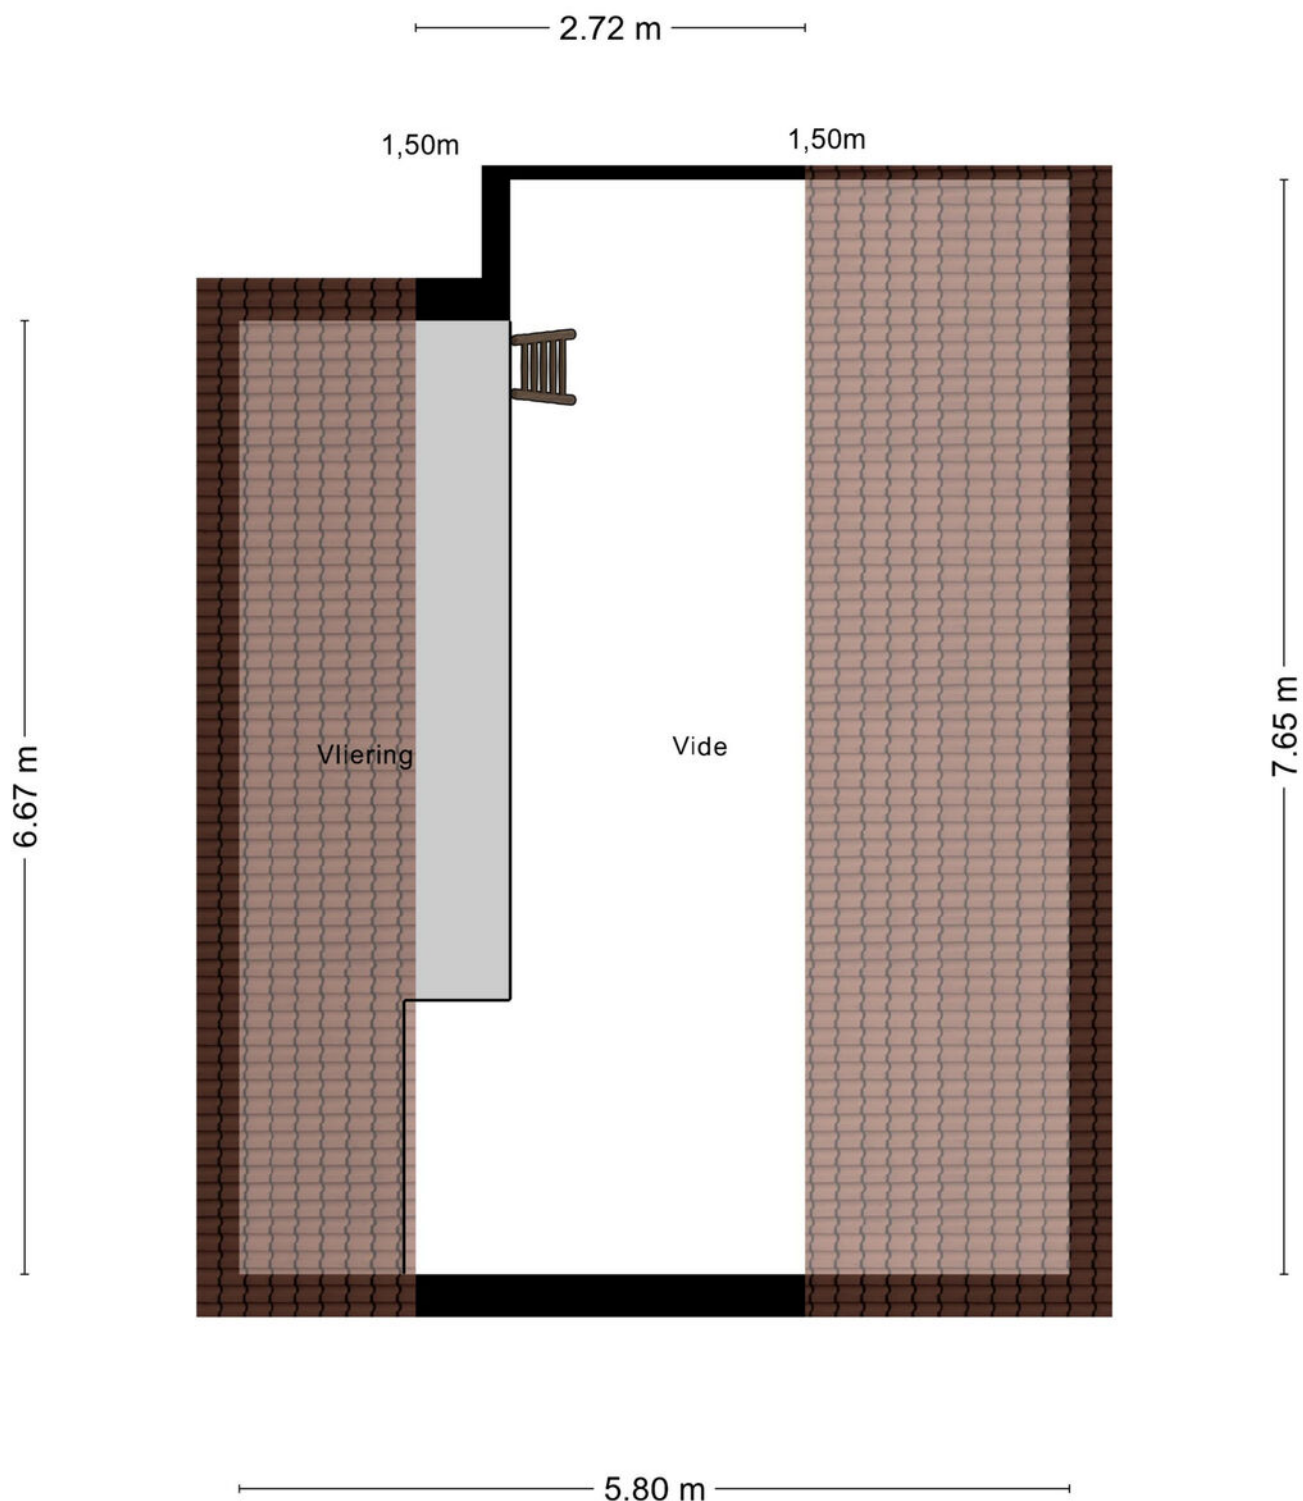



Plattegrond berging

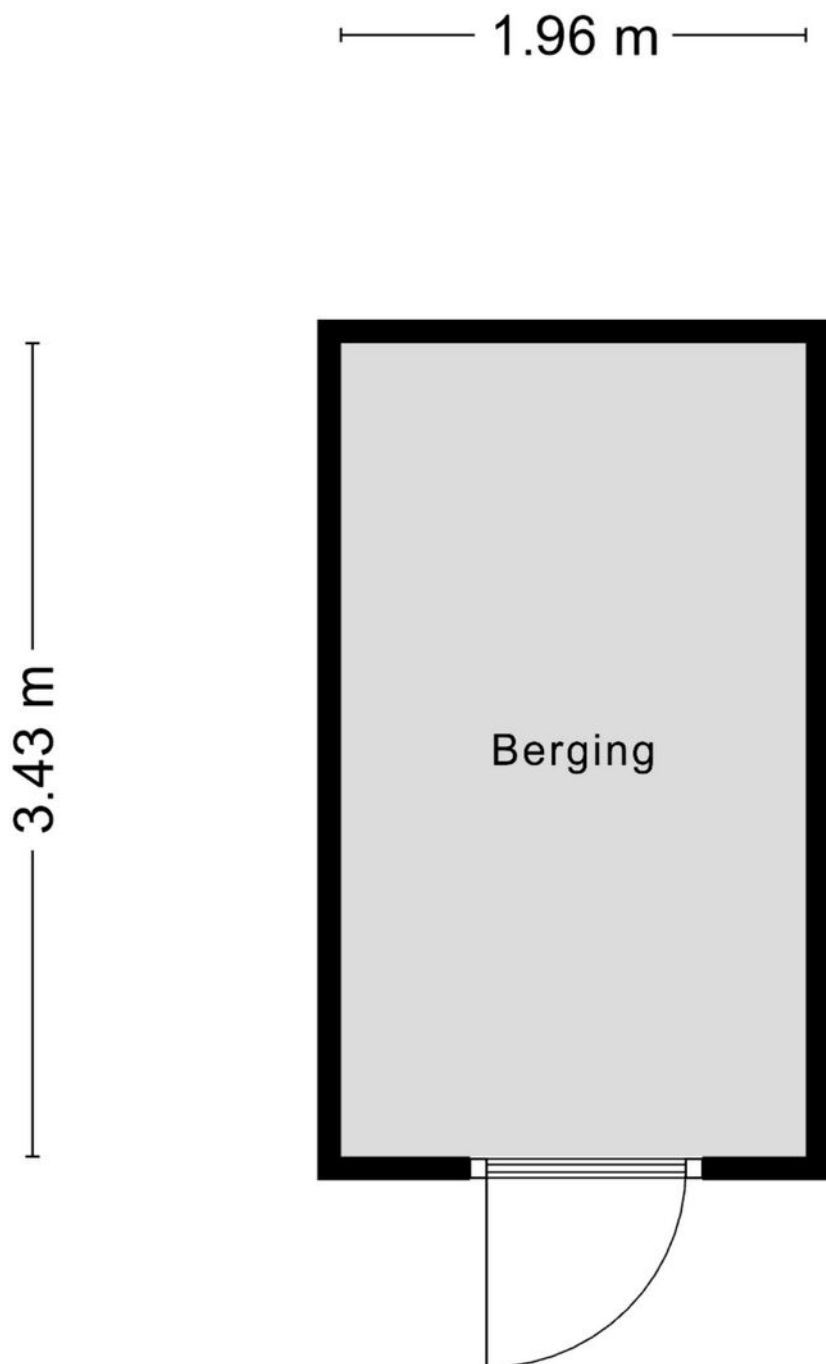

Aan de plattegronden kunnen geen rechten worden ontleend
© Zibber www.zibber.nl



Plattegrond parkeerplaats

3.17 m

4.85 m





Lijst van zaken

	Blijft achter	Gaat mee	Ter overname
Woning - Interieur			
Verlichting, te weten			
- inbouwspots/dimmers	X		
- opbouwspots/armaturen/lampen/dimmers	X		
Raamdecoratie/zonwering binnen, te weten			
- gordijnrails	X		
Vloerdecoratie, te weten			
- plavuizen	X		
- Pvc vloer	X		
Woning - Keuken			
Keukenblok (met bovenkasten)	X		
Keuken (inbouw)apparatuur, te weten			
- kookplaat	X		
- afzuigkap	X		
- combi-oven/combimagnetron	X		
- koelkast	X		
- vaatwasser	X		
Woning - Sanitair/sauna			
Toilet met de volgende toebehoren			
- toilet	X		
- toiletrolhouder	X		
- toiletborstel(houder)	X		
- fontein	X		
Badkamer met de volgende toebehoren			
- douche (cabine/scherf)	X		
- wastafel	X		
- wastafelmeubel	X		
- toilet	X		
- toiletrolhouder	X		
- toiletborstel(houder)	X		
Woning - Extérieur/installaties/veiligheid/energiebesparing			



Lijst van zaken

	Blijft achter	Gaat mee	Ter overname
Brievenbus	X		
(Voordeur)bel	X		
(Veiligheids)sloten en overige inbraakpreventie	X		
Rookmelders	X		
(Klok)thermostaat	X		
Telefoonaansluiting/internetaansluiting	X		
Warmwatervoorziening, te weten			
- CV-installatie	X		
Tuin - Verlichting/installaties			
Buitenverlichting	X		
Tuin - Bebouwing			
Tuinhuis/buitenberging	X		




Kadastrale kaart



Kadastrale kaart

Uw referentie: ---

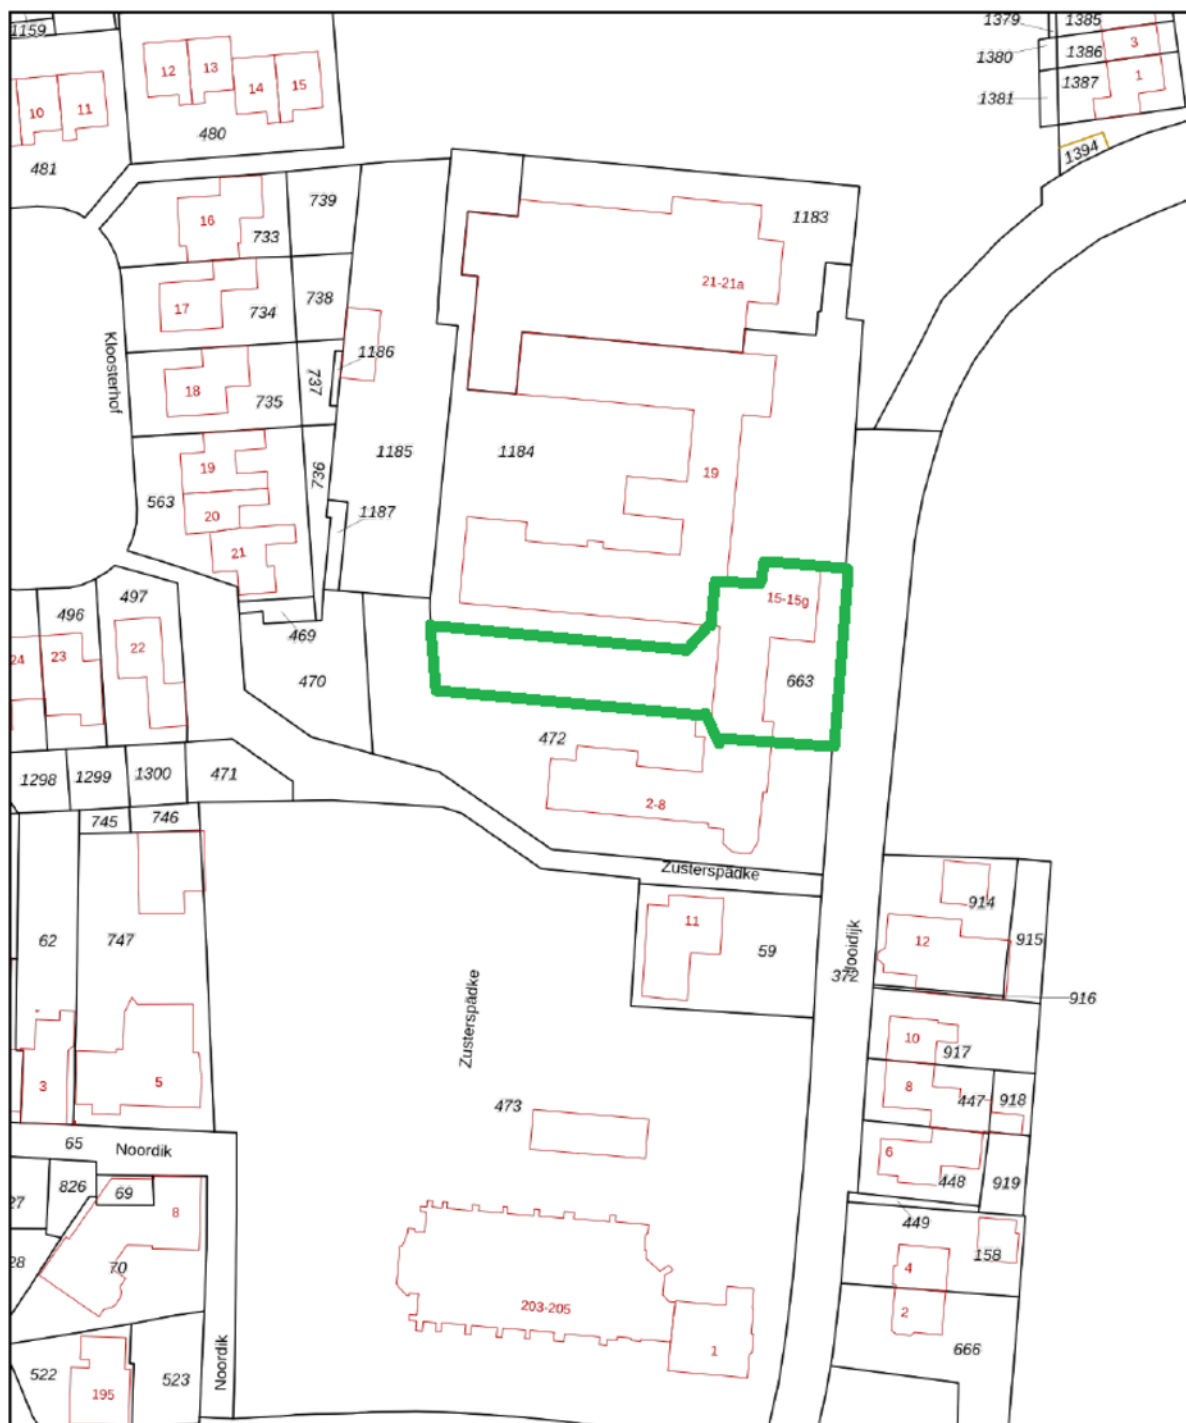




0 10 20 30 40 50m

12345 25	Deze kaart is noordgericht Perceelnummer Huisnummer — Vastgestelde kadastrale grens — Voorlopige kadastrale grens — Administratieve kadastrale grens — Bebouwing	Schaal 1: 1000 Kadastrale gemeente Tubbergen Sectie P Perceel 663	kadaster
--------------------	--	--	---------------------

Voor een eensluidend uittreksel, geleverd op 12 juni 2026
De bewaarder van het kadaster en de openbare registers

Aan dit uittreksel kunnen geen betrouwbare maten worden ontleend.
De Dienst voor het kadaster en de openbare registers behoudt zich de intellectuele eigendomsrechten voor, waaronder het auteursrecht en het databankenrecht.

Locatie op de kaart

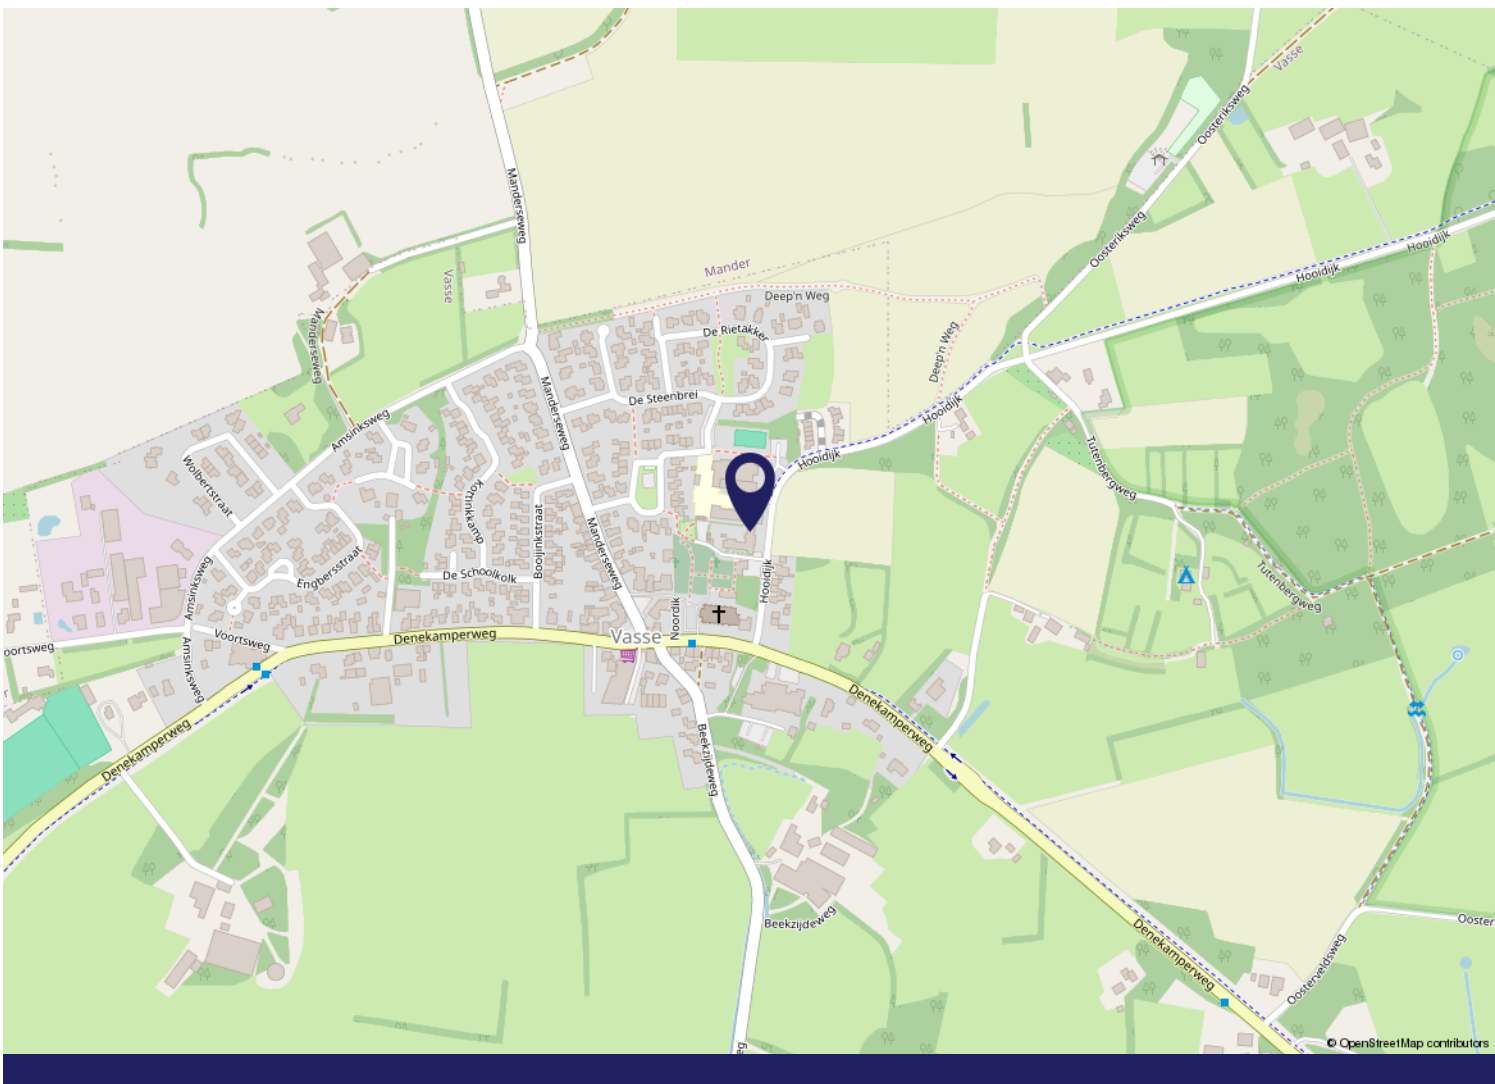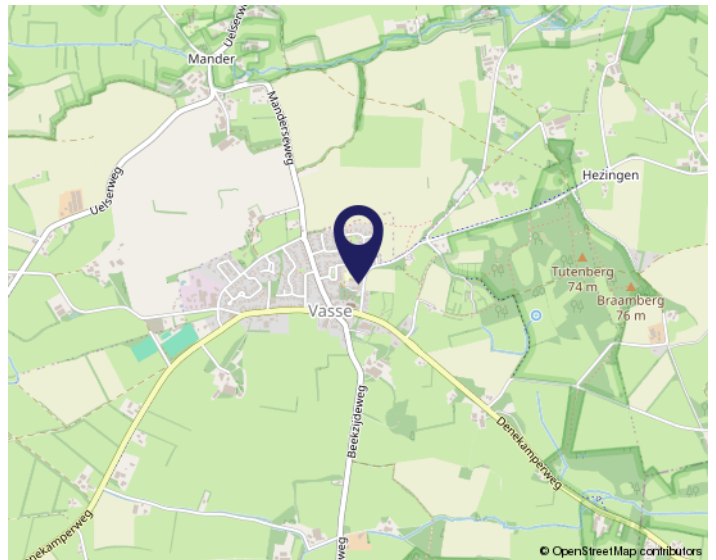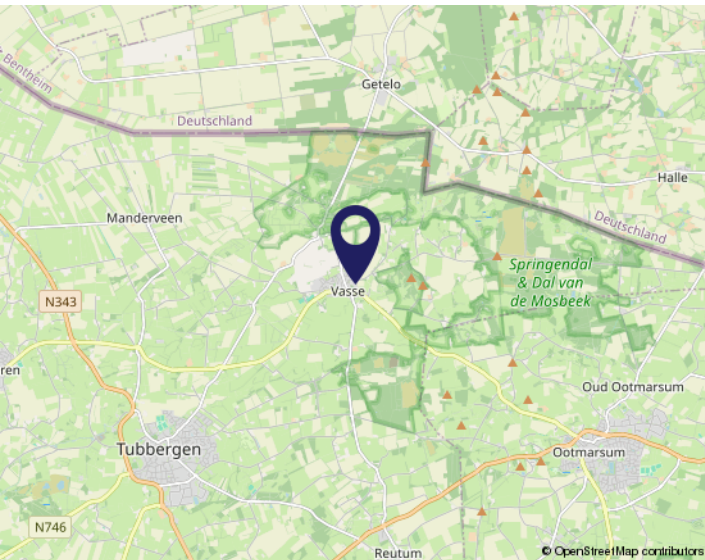



Buurtinformatie - Tubbergen / Verspreide huizen Vasse

Leeftijd



0 - 14: 17%

15 - 24: 13%

25 - 44: 28%

45 - 64: 26%

65+: 15%

Huishoudens



Eenpersoons: 25%

Zonder kinderen: 25%

Met kinderen: 50%

Koop / huur



Koop: 78%

Huur: 22%



55%



45%



1,3 per huishouden

WONEN IN Vasse

Vasse is een dorp in de Twentse gemeente Tubbergen en telt circa 980 inwoners. Onder het dorp Vasse vallen ook de buurtschappen Hezingen en Mander



Noordelijke Manderheide - Tutenberg



Omgeving

Door de ligging is Vasse een ideaal vertrekpunt voor wandel-, en fietstochten. De omliggende natuurgebieden zoals het dal van de Mosbeek, de Streu en het Springendal zijn uitermate geschikt voor deze tochten. Ook de watermolen van Bels in Mander is dan een bezoek waard.

Cultuur en sport

Vasse heeft een rijk verenigingsleven en voor zowel de sporter als de cultuuraanbidder veel te bieden. Vasse is goed bereikbaar via zowel openbaar vervoer als auto en heeft een uitstekende middenstand met supermarkt, kapper, basisschool, ijssalon en diverse horecagelegenheden.





De 10 meest gestelde vragen

1. Wanneer ben ik in onderhandeling?

Als potentiële koper van een huis bent u pas in onderhandeling als de verkoper op uw bod reageert door een tegenbod te doen. U bent nog niet in onderhandeling als de verkopende makelaar aangeeft dat hij uw bod met de verkoper zal bespreken.

2. Mag een makelaar doorgaan met bezichtigingen als er al over een bod wordt onderhandeld?

Ja, dat mag. Een onderhandeling hoeft namelijk nog niet tot een verkoop te leiden. Bovendien kan het zijn dat de verkoper graag wil weten of er meer belangstelling is. Ook mag met meer dan één gegadigde tegelijk worden onderhandeld. De makelaars van Morskieft De Twentsche Makelaar zullen dit te allen tijde duidelijk melden. Wanneer al over een bod wordt onderhandeld, mag u ook een bod uitbrengen, maar met u mag pas worden onderhandeld als de eerdere onderhandeling is beëindigd. De makelaars van Morskieft De Twentsche Makelaar doen geen mededelingen over de hoogte van biedingen door anderen.

3. Wanneer ik de vraagprijs bied, moet de verkoper dan de woning aan mij verkopen?

Nee. De vraagprijs moet worden gezien als een uitnodiging tot het doen van een bod. Ook als u de vraagprijs biedt, kan de verkoper nog beslissen of hij uw bod aanvaardt of niet. Hij kan alsnog een hoger tegenbod doen.

4. Kan de verkoper de vraagprijs van een huis tijdens de onderhandeling verhogen?

Ja, de verkoper kan besluiten de vraagprijs te verhogen. Evenzo kunt u als potentiële koper besluiten uw bod tijdens de onderhandeling te verlagen. Zodra de verkopende partij een tegenbod doet, vervalt namelijk uw eerdere bod.

5. Kan ik altijd ontbindende voorwaarden laten gelden? Nee. U krijgt als koper niet automatisch een ontbindende voorwaarde. Wilt u bijvoorbeeld een ontbindende voorwaarde voor de financiering, dan moet u dit bij het uitbrengen van uw bod melden. Het is dan ook belangrijk dat de koper en de verkoper het over de ontbindende voorwaarden eens zijn voordat de koopakte wordt opgemaakt.

6. Hoe komt de koop tot stand?

De verkoper en koper moeten het over de belangrijkste zaken eens zijn, zoals de prijs, de opleveringsdatum en de ontbindende voorwaarden. Vervolgens legt de verkopende makelaar de afspraken schriftelijk vast in een koopakte. Zodra beide partijen de koopakte

hebben ondertekend en u als koper een afschrift van deze akte hebt ontvangen, treedt voor u de wettelijke bedenktijd van drie dagen in werking. Binnen deze tijd kunt u alsnog van de aankoop afzien. Doet u dit niet, zijn de financiën rond en vormen ook eventuele andere ontbindende voorwaarden geen obstakel meer, dan zal op de afgesproken opleveringsdatum de overdracht bij de notaris plaatsvinden.

7. Mag een makelaar tijdens de onderhandeling het systeem van verkoop wijzigen?

Ja, dat mag. Soms zijn er zo veel belangstellenden die de vraagprijs bieden of benaderen, dat het moeilijk is te bepalen wie de beste koper is. In dat geval kan de verkopende makelaar, in overleg met de verkoper, besluiten de lopende onderhandelingen af te breken en de biedprocedure te wijzigen. Vervolgens kan voor bijvoorbeeld een inschrijvingsprocedure worden gekozen. Hierbij hebben alle bidders een gelijke kans om het hoogste bod uit te brengen. Voordat de verkopende makelaar het systeem wijzigt, moet hij uiteraard eerst de eventueel gedane toezeggingen nakomen.

8. Wat is een optie?

In het geval van een optie zijn een geïnteresseerde koper en de verkoper het eens over de koop, maar krijgt de koper nog een bedenktijd. Hij kan deze tijd gebruiken om bijvoorbeeld een beter inzicht in zijn financiering of in de gebruiksmogelijkheden van de woning te krijgen. Een optie is bij de aankoop van een nieuwbouwwoning nog wel gebruikelijk, maar bij de aankoop van een bestaande woning niet.

9. Moet een makelaar als eerste met mij in onderhandeling gaan wanneer ik als eerste een bezichtiging vraag of als eerste een bod uitbreng?

Nee. De verkopende makelaar bepaalt samen met de verkoper de verkoopprocedure. Hebt u serieus belangstelling, vraag de makelaar dan wat uw positie is. Dit kan teleurstelling voorkomen.

10. Zit de makelaarscourtage in de 'kosten koper'?

Nee. Onder 'kosten koper' vallen de overdrachtsbelasting, de notariskosten voor het opmaken van de leveringsakte en de kosten voor de inschrijving daarvan in de registers. Daarnaast moet de koper rekening houden met de kosten voor de opmaak en inschrijving van de hypotheekakte. De kosten van een verkopende makelaar komen voor rekening van de verkoper. De kosten van de aankopende makelaar, de makelaarscourtage, komen voor rekening van de koper.



Belangrijke informatie

Notaris

Tenzij anders is vermeld, mag koper de notaris kiezen.

Ontbindende voorwaarden

Partijen kunnen dit in de onderhandelingen overeenkomen. De looptijd van deze ontbindende voorwaarden is, tenzij anders overeengekomen, 6 weken na het bereiken van de overeenstemming.

Waarborgsom

Tot zekerheid van de nakoming door koper is er een waarborgsom door koper verschuldigd van 10% van de koopsom.

Opleveringsniveau

Het pand wordt opgeleverd in de staat waarin deze zich ten tijde van het bereiken van de overeenstemming bevindt, inclusief eventuele lusten en lasten. De roerende zaken die achter blijven, staan omschreven in de lijst van zaken. Alle baten en lasten komen vanaf het moment van de overdracht voor rekening van de koper. De lopende baten en lasten worden tussen partijen verrekend door de notaris bij het transport.

Mogelijk asbest aanwezig

Let op: bij woningen die gebouwd zijn vóór 1994 kunnen er asbesthoudende materialen gebruikt zijn, ook op niet zichtbare plekken. Bij eventuele verwijdering van asbesthoudende materialen, dienen op grond van milieu-wetgeving speciale maatregelen te worden genomen. Wanneer dit voor u van groot belang is voor een aankoop-beslissing dient u zelf onderzoek te verrichten. Verkoper aanvaardt geen enkele aansprakelijkheid die uit de aanwezigheid van enige asbest in de onroerende zaak kan voortvloeien.

Ouderdomsclausule standaard van toepassing bij huizen van 20 jaar en ouder

Het is koper bekend dat de onroerende zaak meer dan 20 jaar oud is, wat betekent dat de eisen die aan de bouwkwaliteit gesteld mogen worden aanzienlijk lager liggen dan bij nieuwe woningen. Het geheel of gedeeltelijk ontbreken van een of meer eigenschappen van de onroerende zaak voor normaal of bijzonder gebruik en het eventueel anderszins niet-beantwoorden van de zaak komt voor rekening en risico van de koper.

Niet zelf-bewoningsclausule

Deze clausule wordt standaard in de koopovereenkomst opgenomen wanneer een huis wordt verkocht door een verkoper die het huis niet, of geruime tijd niet, zelf heeft bewoond of gebruikt. De volgende passage wordt dan in de koopovereenkomst opgenomen:

"Koper is ermee bekend dat verkoper het verkochte (geruime tijd) zelf feitelijk niet heeft gebruikt en dat

verkoper derhalve koper niet kan informeren over eigenschappen respectievelijk gebreken aan het verkochte waarvan verkoper op de hoogte zou kunnen zijn geweest als hij het verkochte zelf feitelijk had gebruikt. In verband hiermee zijn partijen, in afwijking van artikel 6.3. van deze koopakte en artikel 7:17 lid 1 en 2 BW, overeengekomen dat dergelijke eigenschappen respectievelijk gebreken voor rekening en risico van koper komen. Koper vrijwaart verkoper voor alle eventuele aanspraken van derden."

Onderzoeksplicht & mededelingsplicht

Deze objectinformatie beoogt geen uitputtende lijst te geven met betrekking tot mogelijke aanwezige gebreken in het huis. De informatie die is vermeld, is verkregen van de eigenaar/verkoper en uit eigen waarnemingen ter plaatse en heeft als bedoeling de koper zo goed mogelijk te informeren en tegelijk te voldoen aan de op de verkoper rustende mededelingsplicht. Op grond van het Burgerlijk Wetboek, rust er op de koper van het huis een onderzoeksplicht. Dit houdt in dat de koper zelf verantwoordelijk is voor de beoordeling of de woning die eigenschappen zal bezitten die hij redelijkerwijs mag verwachten. Indien koper besluit om niet tot inschakeling van een deskundige over te gaan komen eventuele nadelige gevolgen hiervan volledig voor zijn rekening.

Bodemverontreiniging & ondergrondse tanks

Er is door de verkoper geen onderzoek verricht naar eventuele aanwezigheid van verontreinigde stoffen in de ondergrond. Voor zover verkoper bekend, is nimmer een ondergrondse tank voor de opslag van (vloeï-) stoffen in de grond aangebracht, tenzij uitdrukkelijk anders vermeld. Door verkoper wordt geen enkele aansprakelijkheid aanvaard in geval van achteraf blijvende bodem-verontreiniging, van welke aard dan ook.

Bouwtechnische keuring

Indien u een bouwtechnische keuring wenst te laten uitvoeren, geef dit tijdig aan tijdens de onderhandeling. Tenzij anders overeengekomen dient de koper de bouwtechnische keuring te laten plaatsvinden voor of tijdens de drie dagen bedenktijd.

Mondelinge overeenkomst is niet bindend

De koop is pas rechtsgeldig als beide partijen de koopovereenkomst hebben getekend.

Toelichtingsclausule branche brede meetinstructie

De meetinstructie is conform de branche brede meetinstructie. De meetinstructie is bedoeld om een meer eenduidige manier van meten toe te passen voor het geven van een indicatie van de gebruiksooppervlakte. De meetinstructie sluit verschillen in meetuitkomsten niet volledig uit, door bijvoorbeeld interpretatieverschillen, afrondingen of beperkingen bij het uitvoeren van de meting.

OVER ONS



Saamhorig en gedreven naar het beste resultaat



Ook in de regio Noordoost-Twente staat de woningmarkt voor uitdagende keuzes en doorlopende veranderingen. Dan mag tijd geen rol spelen. Wij zijn ervan overtuigd dat een extra investering in aandacht, voor u én voor uw huis, altijd resulteert in een aangename ervaring en een beter resultaat. Maak kennis met 40 jaar lokale marktkennis en puur ambassadeurschap voor de prachtige omgeving waarin wij werken en wonen.

Benieuwd naar de waarde van uw eigen huis? Onze deur staat altijd open voor een goed gesprek en deskundig advies!

Een luisterend oor

Voor ons betekent ervaring vooral de gave om goed te kunnen luisteren. Uw wensen en uw persoonlijke situatie zijn voor ons heel belangrijk.

Al 5 jaar toonaangevend

In de afgelopen 5 jaar waren wij de best presterende makelaar in Noordoost-Twente voor wat betreft doorlooptijd en verkoopprijs.

Goed samenwerken

Als klein en hecht team verstaan we de kunst van 'elkaar versterken'. We delen iedere uitdaging, ieder huis en iedere zoektocht met elkaar.

[illegible]



INTERESSE?

En ook
genieten
van de
prachtige
omgeving?



MORSKIEFT
DE TWENTSCHE MAKELAAR

Neem dan contact op met ons kantoor:

Morskieft 'De Twentsche Makelaar'

Grotestraat 22

7631 BV Ootmarsum

0541 350931

info@morskiefthmakelaar.nl

www.detwentschemakelaar.nl

Deze informatie is door ons met de nodige zorgvuldigheid samengesteld. Onzerzijds wordt echter geen enkele aansprakelijkheid aanvaard voor enige onvolledigheid, onjuistheid of anderszins, dan wel de gevolgen daarvan. Alle opgegeven maten en oppervlakten zijn indicatief.