

TE KOOP

Brakenweide 3 MIDWOUD



RICHTPRIJS
€ 595.000,- k.k.

 **Anna de Graaff**
makelaars

0227-200 000
info@annadegraaff.nl
www.annadegraaff.nl



Brakenweide 3 MIDWOUD

Vrijstaande woning met garage op een royaal perceel met vrij uitzicht!

Richtprijs € 595.000,- k.k.

Bent u op zoek naar een vrijstaande woning met volop ruimte rondom, een royaal perceel en een prachtig vrij uitzicht? Dan is deze woning uit 1987 zeker een bezichtiging waard.

Gelegen op maar liefst 605m² eigen grond biedt de woning een fijne basis voor wie op zoek is naar rust, ruimte en de mogelijkheid om een woning geheel naar eigen smaak en woonwensen te moderniseren.

Via de ruime hal betreedt u de woonkamer, die een prettige leefruimte vormt en volop mogelijkheden biedt voor een comfortabele zit- en gezellige eethoek.

Aansluitend bevindt zich de keuken met toegang tot de praktische bijkeuken. Deze is voorzien van een vitagoedaansluiting en biedt extra bergruimte.

Vanuit de bijkeuken is de garage binnendoor bereikbaar, welke is geïsoleerd en thans als kantoor/werkkamer in gebruik is. De begane grond is voorzien van vloerverwarming.

Op de eerste verdieping bevinden zich twee ruime slaapkamers en de badkamer. De badkamer is voorzien van een ligbad, inloofdouche, toilet en een wastafel. Op deze verdieping is het mogelijk om een dakkapel te plaatsen en een eventuele 3e slaapkamer te realiseren.

De tweede verdieping bestaat uit een bergverlating, die via een vlizotrap toegankelijk is.



De royale achtertuin is gelegen op het noord-westen en biedt een fijne plek om van het buitenleven te genieten. Of u nu kiest voor een ruim terras, een groene tuin of een combinatie hiervan, de ruimte is er. Aan de achterzijde geniet u bovendien van een prachtig vrij uitzicht, wat zorgt voor een heerlijk gevoel van rust en vrijheid. Tevens is er een praktische berging, een garage en een eigen oprit met parkeergelegenheid.

De ligging is eveneens prettig. In het dorp vindt u onder andere een supermarkt, basisschool, peuterspeelgroep, kinderopvang en BSO. Daarnaast zijn er verschillende sportverenigingen, een buitenzwembad, een muziekschool en zorgvoorzieningen, zoals een huisartsen- en tandartspraktijk. De snelweg A7 is op korte afstand gelegen, waardoor Hoorn en de Randstad goed bereikbaar zijn.

Kortom: een vrijstaande woning op een prachtige locatie, die volop kansen biedt voor wie op zoek is naar ruimte en de woning naar eigen smaak wil moderniseren.

Bouwjaar: 1987

Perceeloppervlak: 605 m²

Woonoppervlak: ca. 129 m²

Overig inpandige ruimte: ca. 17 m²

Externe bergruimte: ca. 8 m²

Inhoud: ca. 557 m³

Ligging achtertuin: noord

Energie label: C

Indeling

Begane grond: zij-entree, royale hal, toiletruimte v.v. toilet en fonteintje, ruime woonkamer met open haard, keuken met diverse inbouwapparatuur, bijkeuken met witgoedaansluiting en tuindeur, toegang tot inpandig garage.

1e verdieping: overloop, twee slaapkamers, badkamer v.v. een ligbad, inloopdouche, toilet en wastafel.

2e verdieping: bergzolder



Kenmerken

Woonoppervlakte	129 m ²
Perceeloppervlakte	605 m ²
Inhoud	557 m ³
Bouwjaar	1987
Aantal kamers	3
Aantal slaapkamers	2
Energielabel	C
Richtprijs	€ 595.000,- k.k.


































Plattegrond begane grond




Plattegrond 1e verdieping

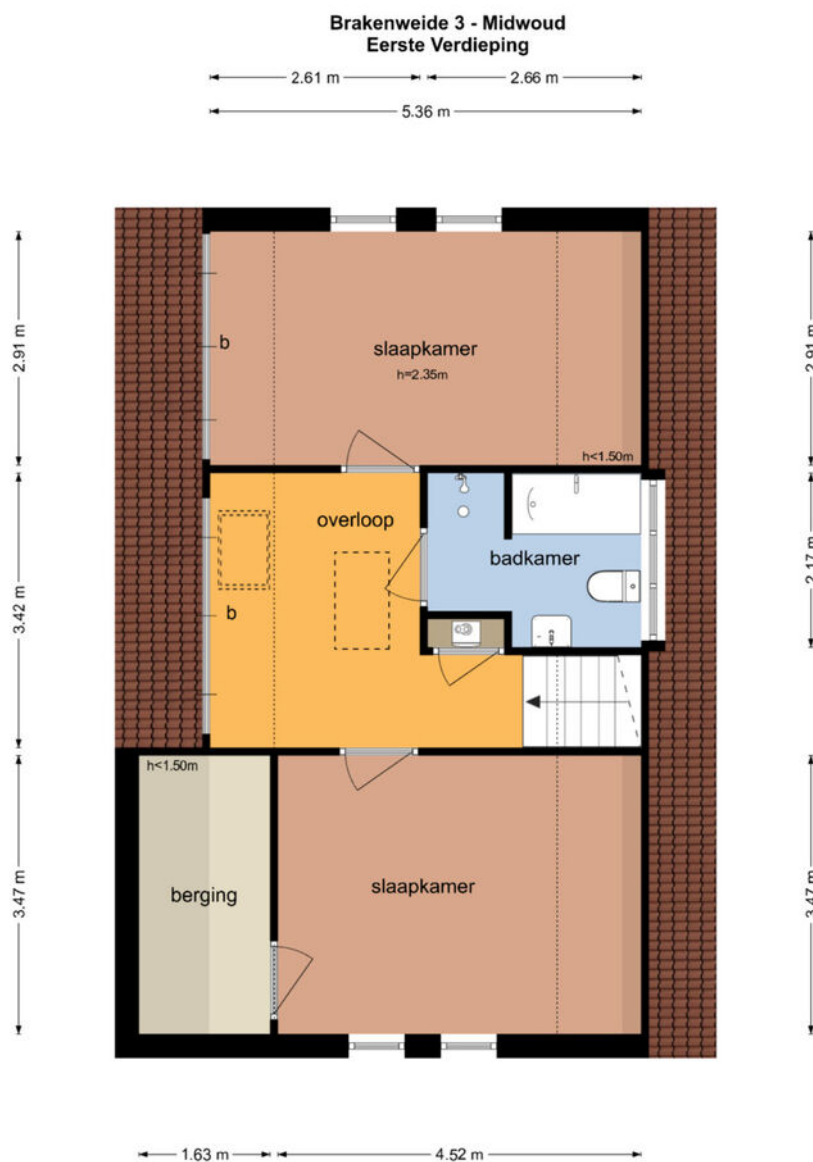


De plattegronden zijn geproduceerd voor promotionele doeleinden en ter indicatie.
Aan de plattegronden kunnen geen rechten worden ontleend
© www.objectenco.nl

Plattegrond 2e verdieping

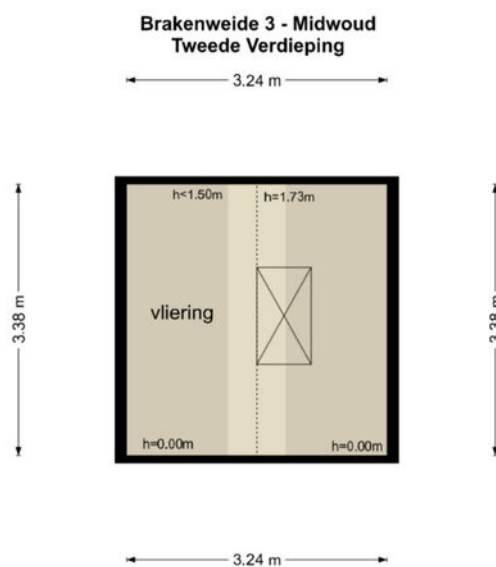

De plattegronden zijn geproduceerd voor promotionele doeleinden en ter indicatie.
Aan de plattegronden kunnen geen rechten worden ontleend
© www.objectenco.nl

Plattegrond berging

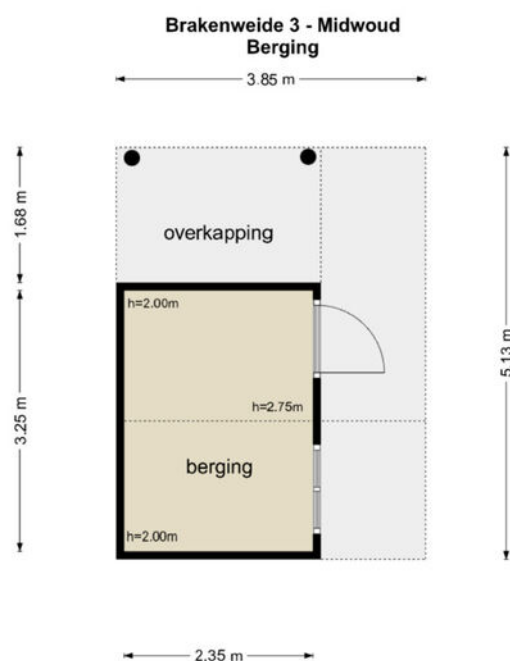

De plattegronden zijn geproduceerd voor promotionele doeleinden en ter indicatie.
Aan de plattegronden kunnen geen rechten worden ontleend
© www.objectenco.nl

Kadastrale kaart

Kadastrale kaart



Uw referentie: ---



12345 25 Deze kaart is noordgericht Perceelnummer Huisnummer Vastgestelde kadastrale grens Voorlopige kadastrale grens Administratieve kadastrale grens Bebouwing Voor een eensluidend uittreksel, geleverd op 9 juni 2026 De bewaarder van het kadaster en de openbare registers	Schaal 1: 500 Kadastrale gemeente Noorder-Koggenland Sectie M Perceel 724 Aan dit uittreksel kunnen geen betrouwbare maten worden ontleend. De Dienst voor het kadaster en de openbare registers behoudt zich de intellectuele eigendomsrechten voor, waaronder het auteursrecht en het databankenrecht.	kadaster 
---	--	---



Locatie op de kaart

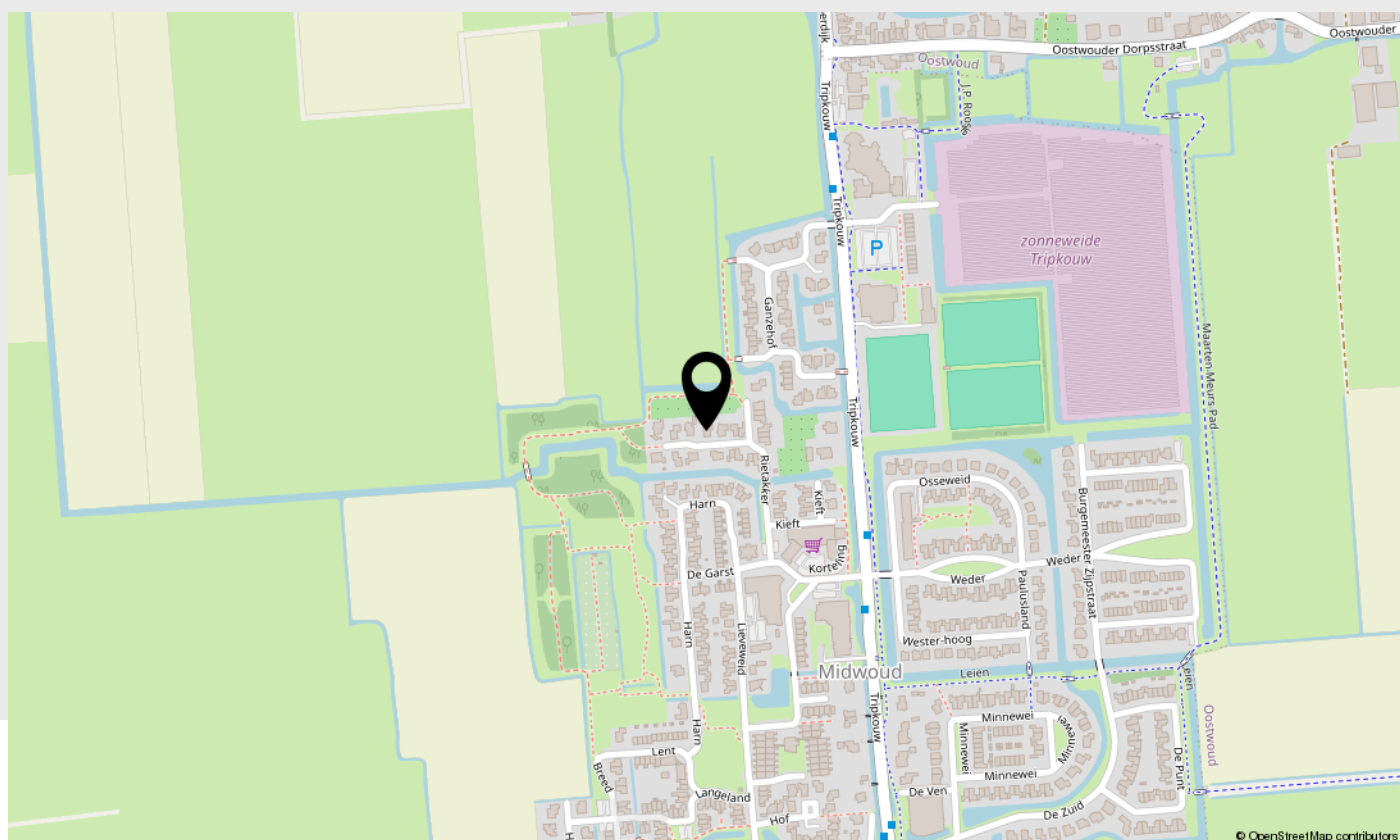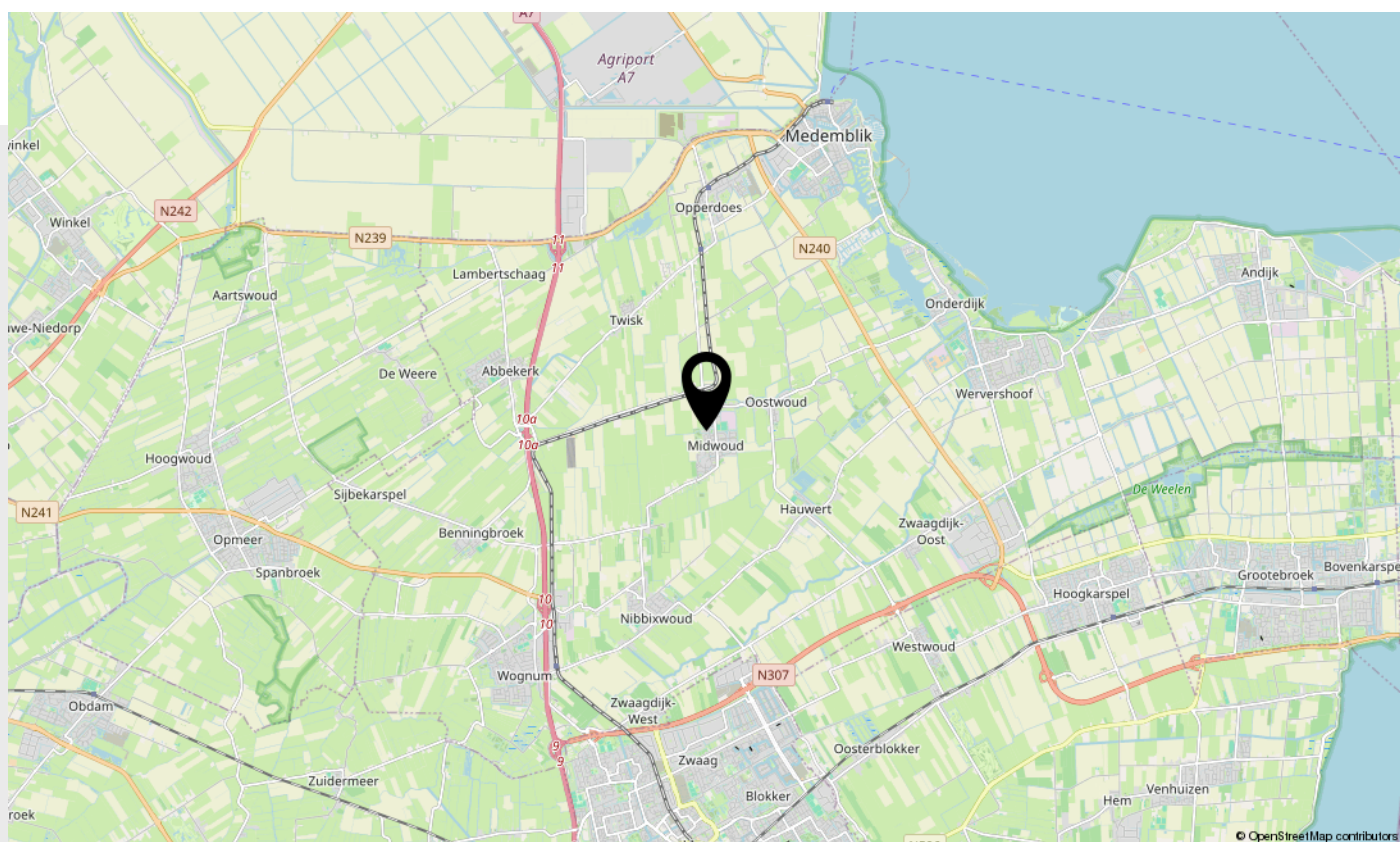

Lijst van zaken

Beschrijving	Blijft achter	Gaat mee	Ter overname
--------------	---------------	----------	--------------

Woning - Interieur

(Gas)kachels	X		
--------------	---	--	--

Verlichting, te weten			
-----------------------	--	--	--

- losse (hang)lampen	X		
----------------------	---	--	--

- Lamp overloop 1e verdieping		X	
-------------------------------	--	---	--

(Losse)kasten, legplanken, te weten			
-------------------------------------	--	--	--

- Kast hal	X		
------------	---	--	--

- Kasten slaapkamers boven	X		
----------------------------	---	--	--

Raamdecoratie/zonwering binnen, te weten			
--	--	--	--

- gordijnrails	X		
----------------	---	--	--

- overgordijnen		X	
-----------------	--	---	--

- vitrages	X		
------------	---	--	--

- (losse) horren/rolhorren	X		
----------------------------	---	--	--

Vloerdecoratie, te weten			
--------------------------	--	--	--

- vloerbedekking	X		
------------------	---	--	--

- plavuizen	X		
-------------	---	--	--

Overig, te weten			
------------------	--	--	--

- Nachtkastje woonkamer		X	
-------------------------	--	---	--

Woning - Keuken

Keukenblok (met bovenkasten)	X		
------------------------------	---	--	--

Keuken (inbouw)apparatuur, te weten			
-------------------------------------	--	--	--

- kookplaat	X		
-------------	---	--	--

- (gas)fornuis	X		
----------------	---	--	--

- afzuigkap	X		
-------------	---	--	--

- oven	X		
--------	---	--	--

- koelkast	X		
------------	---	--	--

- koel-vriescombinatie	X		
------------------------	---	--	--



Lijst van zaken

Beschrijving	Blijft achter	Gaat mee	Ter overname
--------------	---------------	----------	--------------

- Kast keukenwand	X		
-------------------	---	--	--

- Losse koelkast	X		
------------------	---	--	--

Woning - Sanitair/sauna

Toilet met de volgende toebehoren

- toilet	X		
----------	---	--	--

- toiletrolhouder	X		
-------------------	---	--	--

- toiletborstel(houder)	X		
-------------------------	---	--	--

- fontein	X		
-----------	---	--	--

Badkamer met de volgende toebehoren

- ligbad	X		
----------	---	--	--

- douche (cabine/scherf)	X		
--------------------------	---	--	--

- wastafel	X		
------------	---	--	--

- planchet	X		
------------	---	--	--

- toilet	X		
----------	---	--	--

- toiletrolhouder	X		
-------------------	---	--	--

- toiletborstel(houder)	X		
-------------------------	---	--	--

Woning - Exterieur/installaties/ veiligheid/energiebesparing

Brievenbus	X		
------------	---	--	--

(Voordeur)bel	X		
---------------	---	--	--

(Klok)thermostaat	X		
-------------------	---	--	--

Zonwering buiten	X		
------------------	---	--	--

Wasmachine en droger	X		
----------------------	---	--	--

Warmwatervoorziening, te weten

- CV-installatie	X		
------------------	---	--	--

Tuin - Inrichting

Tuinaanleg/bestrating	X		
-----------------------	---	--	--

Beplanting	X		
------------	---	--	--



Lijst van zaken

Beschrijving	Blijft achter	Gaat mee	Ter overname
Tuin - Verlichting/installaties			
Buitenverlichting	X		
Tuin - Bebouwing			
Tuinhuis/buitenberging	X		



Belangrijke zaken

Algemeen

Wij hopen natuurlijk dat u enthousiast bent over de woning en wellicht een bod wilt uitbrengen. In het kader daarvan hebben wij hieronder een aantal belangrijke zaken op een rijtje gezet.

Uitnodiging

Deze door Anna de Graaff Makelaars en de verkoper verstrekte brochure moet uitsluitend gezien worden als een uitnodiging tot nader overleg c.q. tot het uitbrengen van een bod.

Schriftelijke overeenstemming

Verkoper stelt uitdrukkelijk dat een verkoop niet eerder tot stand komt dan nadat niet alleen over de hoofdzaken (prijs object), maar ook over zaken als oplevering, voorwaarden, roerende zaken etc. overeenstemming is bereikt. De overeenstemming is pas bindend als de koopovereenkomst door verkoper en koper is getekend.

Ontbindende voorwaarden

Over ontbindende voorwaarde(n) moeten partijen het eens zijn vóór of tijdens de (mondelinge) koop. Als u biedt krijgt u niet automatisch een ontbindende voorwaarde voor bijvoorbeeld de financiering. U dient dit expliciet bij uw bod te vermelden.

Koopakte

Behoudens nadere afspraken gelden de standaard regels, zoals deze voorkomen in de modelkoopakte die is opgesteld door VastgoedPro. De waarborgsom c.q. bankgarantie bedraagt 10 % van de koopsom en dient te worden voldaan aan de notaris. Deze bepaling wordt standaard opgenomen in de koopovereenkomst.

Voorbehouden

Hoewel Anna de Graaff Makelaars streeft naar een zo zorgvuldig mogelijke weergave van de beschikbare gegevens, moet ervan uitgegaan worden dat de informatie slechts indicatief is. De gegevens (bedragen, jaartallen, omschrijvingen etc.) kunnen zijn verkregen door mondelinge overdracht. De koper heeft zijn eigen onderzoeksplicht naar alle zaken die voor hem van belang zijn. Wij adviseren u hierover uw eigen makelaar te raadplegen. Uiteraard zullen wij u naar behoefte informeren.

Brochure

Deze brochure is zo zorgvuldig mogelijk samengesteld. Aan eventuele onjuistheden kunnen geen rechten worden ontleend. Prijswijzigingen en/of drukfouten voorbehouden. De informatie op onze website en in onze brochures is met uiterste zorgvuldigheid samengesteld. Echter wij geven geen enkele garantie inzake de juistheid of de volledigheid, of het bijgewerkt zijn van de informatie die op deze website of in onze brochures werd geraadpleegd of die via deze website of onze brochures werd uitgewisseld.

De meetinstructie is gebaseerd op de NEN2580

De meetinstructie is bedoeld om een meer eenduidige manier van meten toe te passen voor het geven van een indicatie van de gebruiksoppervlakte. De meetinstructie sluit verschillen in meetuitkomsten niet volledig uit, door bijvoorbeeld interpretatieverschillen, afrondingen of beperkingen bij het uitvoeren van de meting. U wordt te allen tijde aangeraden, indien voor u van belang, zelf na te meten.

Energielabel

Het energielabel is vanaf januari 2015 verplicht. Het geeft een indicatie van de energieprestatie van een woning. Koper of huurder van een woning dient geïnformeerd te worden over de hoogte van o.a. de stookkosten en de eventueel genomen maatregelen om dit te verbeteren. Verkoper is verplicht bij de eigendomsoverdracht het definitieve energielabel te overhandigen. Bij het leveren van een woning zonder een definitief energielabel, kan vanaf januari 2015 een sanctie aan de verkoper worden opgelegd. Anna de Graaff Makelaars legt - bij het woningaanbod wat via hen wordt verkocht - alle details inzake het energielabel vast in de koopovereenkomst.

Erfdienstbaarheden, bijzondere bepalingen en/of kwalitatieve verplichtingen

Indien er op de woning c.q. het perceel erfdienstbaarheden, kwalitatieve verplichtingen en/of andere bedingen rusten, gaan deze over op de koper en worden als bijlage behorend bij de koopakte gesteld, meestal in de vorm van het eigendomsbewijs.

Privacyverklaring

Anna de Graaff Makelaars hecht veel waarde aan de bescherming van uw persoonsgegevens en wij doen er alles aan om uw privacy te waarborgen. In alle gevallen worden de wet- en regelgeving nageleefd, waaronder de Algemene Verordening Gegevensbescherming. Voor onze uitgebreide privacyverklaring verwijzen wij u graag door naar onze website www.annadegraaff.nl



Belangrijke zaken

Eigen verantwoordelijkheid verkrijgen vergunningen

Koper is verplicht om te onderzoeken of het gekochte geschikt is voor de doeleinden waarvoor het wordt aangekocht waarbij tevens geldt dat koper de verantwoordelijkheid draagt om de daarmee gemoeide vergunningen te verkrijgen voor bijvoorbeeld, maar niet uitsluitend, een eigen bewoningsplicht of (andere) gemeentelijke verplichtingen.

Ouderdomsclausule

Het is koper bekend dat de onroerende zaak meer dan 36 jaar oud is, wat betekent dat de eisen die aan de bouwkwaliteit gesteld mogen worden aanzienlijk lager liggen dan bij nieuwe woningen. In afwijking van artikel 6.3 van deze koopovereenkomst komt het geheel of ten dele ontbreken van één of meer eigenschappen van de onroerende zaak voor normaal gebruik als gevolg van de ouderdom voor rekening en risico van koper.

Asbest mogelijk aanwezig

Doch mede gezien het bouwjaar van de opstallen (vóór 1994) kunnen er asbesthoudende stoffen in de “onroerende zaak” aanwezig zijn. Bij eventuele verwijdering van die asbesthoudende materialen dienen op grond van milieuwetgeving speciale maatregelen te worden genomen. Koper verklaart hiermee bekend te zijn en vrijwaart verkoper voor alle aansprakelijkheid die uit de aanwezigheid van enig asbest in de onroerende zaak zou kunnen voortvloeien.

Zelf niet bewoond

Verkoper heeft koper uitdrukkelijk geattendeerd op het feit dat hij het verkochte zelf feitelijk geruime tijd niet heeft bewoond en dat hij derhalve koper niet heeft kunnen informeren over eigenschappen van c.q. gebreken aan het verkochte waarvan hij op de hoogte zou zijn geweest als hij het verkochte zelf feitelijk had bewoond. In dit kader zijn partijen uitdrukkelijk overeengekomen dat dergelijke eigenschappen c.q. gebreken voor risico en rekening van koper komen en dat bij de vaststelling van de koopsom hiermee rekening is gehouden. Om dit risico te beperken heeft verkoper koper in de gelegenheid gesteld een bouwkundige inspectie uit te doen voeren. Van deze mogelijkheid heeft koper wel of geen gebruik gemaakt.



Over ons

Anna de Graaff, makelaar-taxateur en eigenaresse. Al op haar 23e werd zij als makelaar beëdigd. Vanaf 1998 werkte zij voor diverse makelaars-kantoren, tot zij in 2009 besloot als zelfstandige aan de slag te gaan. Zij is ingeschreven in het register van stichting VastgoedCert en lid van branche-organisatie Vastgoed Nederland. Daarnaast beschikken wij over het NWWI-keurmerk voor woningtaxaties.



Martine Molenaar-de Leeuw, A-RMT Assistent Register Makelaar Taxateur al sinds 2000 werkzaam in de makelaardij, Janneke Van der Blonk-Wijdenes, commercieel medewerkster binnendienst al sinds 2013 werkzaam bij Anna en Cherise Ligthart-de Vries versterkt ons team sinds 2023.

Hier zijn we trots op!

Onze klanten beoordelen ons gemiddeld met een:

9,5

Kenmerkend zijn de persoonlijke en frisse aanpak. Het kopen of verkopen van een huis is een unieke gebeurtenis. Het team van Anna de Graaff neemt u graag bij de hand en combineert vakmanschap met betrokkenheid.

Weten wat uw woning waard is?



Neem contact met ons op voor een GRATIS en geheel vrijblijvende waardebepaling

Anna en Martine, met hun jarenlange ervaring, gespecialiseerd in West-Friesland, kennen de woningmarkt zeer goed. Daardoor kunnen zij u een realistische indicatie geven van de marktwaarde van uw woning.



Scan deze code voor
meer informatie

Schootsvel 2 a, 1671 NW Medemblik | 0227-200000 | info@annadegraaff.nl

WWW.ANNADEGRAAFF.NL