

De Makelaar van

MeiërijStad 
MAKELAARDIJ

Hier



Schijndel
Betje Wolffstraat 1

Vraagprijs € 725.000,- k.k.



Kenmerken

- Bouwjaar: 1993
- Perceeloppervlakte: 358 m²
- Inhoud: 624 m³
- Woonoppervlakte: 149 m²
- Garage: inpandig
- Slaapkamers: 3
- Achtertuin Ligging: noordwest
- De cv-ketel: Nefit Proline Hre, 2020, gashaard
- Ligging: aan rustige weg, in woonwijk

B



Meerijstad Makelaardij presenteert

RUIJME

SEMI-BUNGALOW

Deze ruime en comfortabele woning biedt alle voorzieningen op de begane grond! Zo beschikt de woning over een royale woonkamer met open keuken, een bijkeuken, een slaapkamer, een badkamer en een garage op de begane grond. Op de verdieping zijn er nog twee slaapkamers en een extra badkamer. Aan de achterzijde bevindt zich een fraai aangelegde tuin met diverse volwassen groene beplanting en een overkapping. De tuin grenst aan een waterpartij, waardoor u in de tuin extra veel privacy geniet! Kortom, een woning die ideaal is voor gezinnen of voor iedereen die comfortabel en gelijkvloers wil wonen!






Ligging

Gelegen in de ruim opgezette woonwijk De Beemd met op zeer korte afstand een basisschool en een kinderdagverblijf. Ook het sfeervolle centrum van Schijndel met vele winkels, uitgaansmogelijkheden, restaurants, sportfaciliteiten en diverse sociale voorzieningen, bevindt zich op korte afstand. Voor de natuurliefhebber en de wandelaar zijn er diverse mogelijkheden op loopafstand, zoals Heemtuin De Blekert en natuurgebied Smaldonk. Via de nabijgelegen Structuurweg zijn de uitvalswegen naar onder andere 's-Hertogenbosch en Eindhoven goed bereikbaar.

Licht en ruimte

Vanuit de hal, waar zich de trapopgang en toiletruimte bevinden, heeft u toegang tot de ruime woonkamer met groot raampartij aan de voorzijde, voorzien van een screen. Een gashaard zorgt voor extra warmte en sfeer.

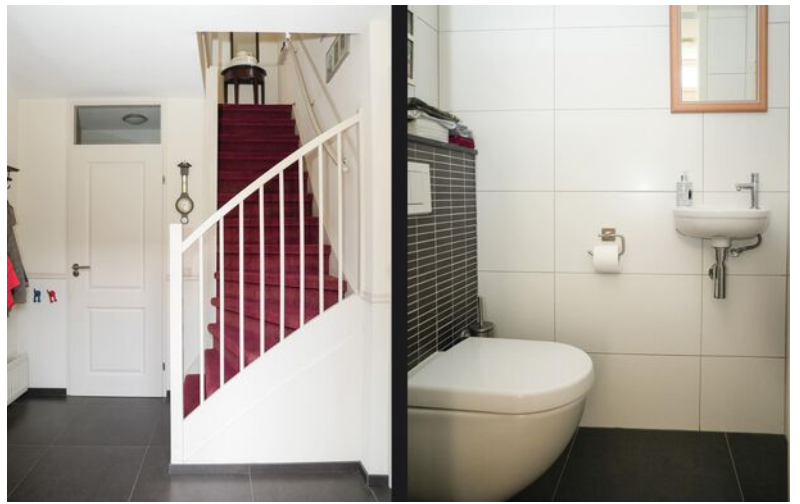



Open keuken


Aansluitend aan de woonkamer bevindt zich de keuken, praktisch ingericht met een in hoek opgesteld keukenmeubel, boven- en onderkasten, een composiet werkblad, spoelbak en diverse apparatuur zoals een gaskookstel, afzuigkap, combi-oven/magnetron, koelkast en vaatwasser.



Monique van Rijbroek
Meerijstad Makelaar

**“Verkopen
is luisteren
en vooral
de dialoog
aangaan
met
kopers en
klanten”**



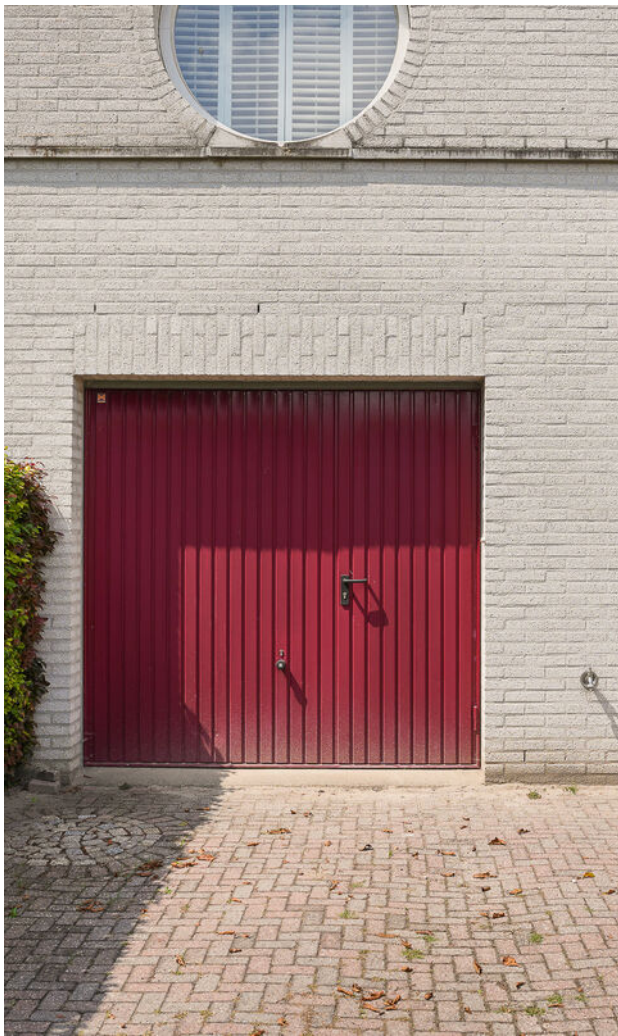

Bijkeuken en garage

Vanuit de keuken is er toegang tot de bijkeuken met de aansluitingen voor uw wasmachine en droger, een spoelbak en een loopdeur naar de tuin en garage. De garage beschikt over elektra en verwarming en biedt ruimte voor het parkeren van een auto, meerdere fietsen en/of het opslaan van tuingereedschap. Voor de garage is er parkeergelegenheid op eigen terrein.





Baden en slapen op de begane grond

De slaapkamer is bereikbaar vanuit de woonkamer en grenst direct aan de badkamer, wat zorgt voor extra comfort. De badkamer is uitgerust met een inloofdouche, ligbad, badkamermeubel met wastafel, inbouwcloset en mechanische ventilatie.



Jochem Kroon
Meerijstad Makelaar

**U heeft
interesse in
een pand?**

Bel me op
073 544 21 00
of maak een
afspraak.





2 slaapkamers en badkamer op de verdieping

Overloop met aansluitend twee grote slaapkamers en een ruime badkamer. De slaapkamers zijn voorzien van wandbehang en een vinylvloer. Beide slaapkamers hebben een Frans balkon en in een van de slaapkamers bevindt zich een inbouwkast met de tweede cv-installatie. De badkamer ligt centraal tussen de slaapkamers en is uitgerust met een douche, wastafel in meubel, inbouwtoilet en mechanische ventilatie.




Buiten genieten

De achtertuin heeft een eigen achterom en is fraai aangelegd met een mix van groene borders, volwassen struiken, bomen en een terras. Aan de woning is een grote aluminium overkapping gerealiseerd, waar u heerlijk kunt genieten van de rust en privacy in de tuin. Achter in de tuin vindt u een vlonderterras, heerlijk aan het water, wat zorgt voor een leuk uitzicht. Verder treft u in de tuin een berging voorzien van elektra en verwarming en de omvormer voor de 14 zonnepanelen.







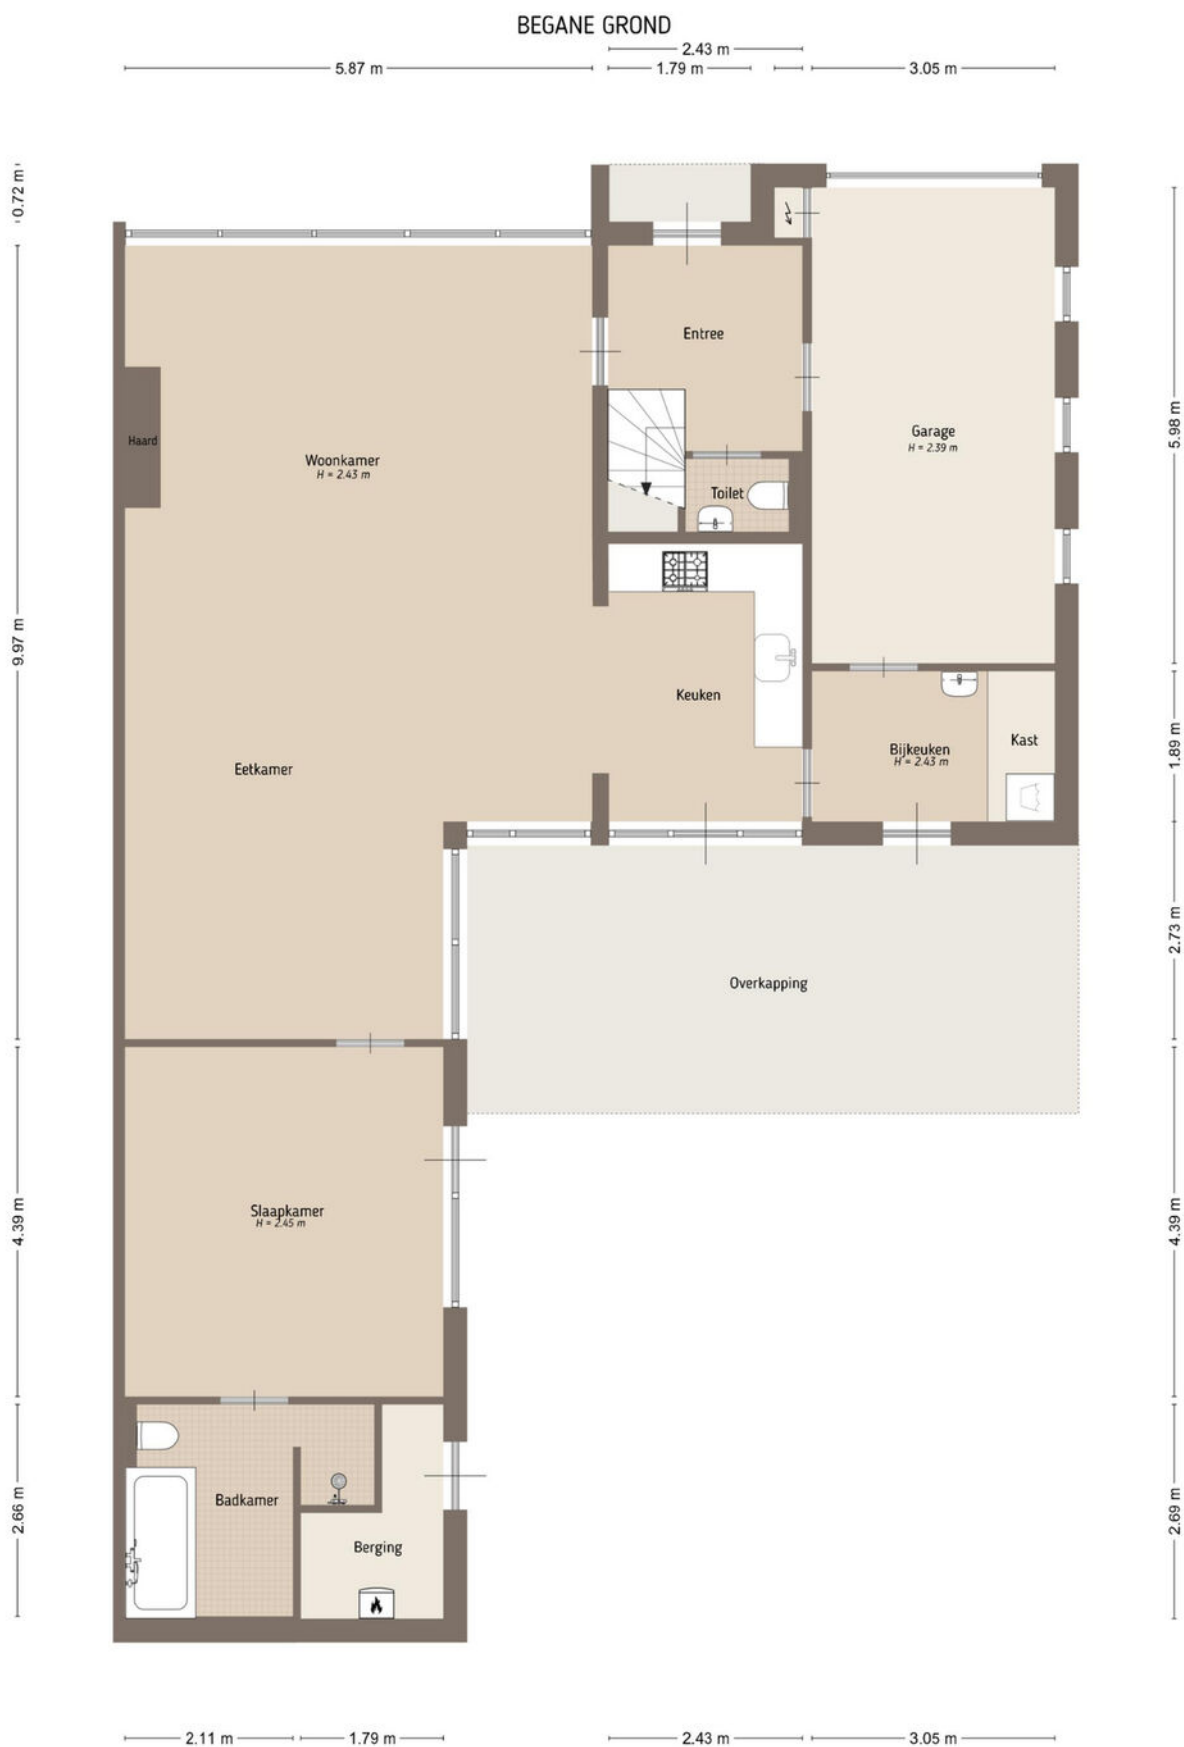

De plattegronden zijn door Maltipo geproduceerd voor promotionele doeleinden en ter indicatie.
Aan de plattegronden en maatvoering kunnen geen rechten worden ontleend.
© maltipo.nl

EERSTE VERDIEPING



De plattegronden zijn door Maltipo geproduceerd voor promotionele doeleinden en ter indicatie.
Aan de plattegronden en maatvoering kunnen geen rechten worden ontleend.
© maltipo.nl

SITUATIE



De plattegronden zijn door Maltipo geproduceerd voor promotionele doeleinden en ter indicatie.
Aan de plattegronden en maatvoering kunnen geen rechten worden ontleend.
© maltipo.nl



12345

25

Deze kaart is noordgericht

Perceelnummer

Huisnummer

Vastgestelde kadastrale grens

Voorlopige kadastrale grens

Administratieve kadastrale grens

Bebouwing

Schaal 1: 500

Kadastrale gemeente Schijndel

Sectie E

Perceel 5464

kadaster



Voor een eensluidend uittreksel, geleverd op 16 mei 2025

De bewaarder van het kadaster en de openbare registers

Aan dit uittreksel kunnen geen betrouwbare maten worden ontleend.

De Dienst voor het kadaster en de openbare registers behoudt zich de intellectuele eigendomsrechten voor, waaronder het auteursrecht en het databankenrecht.

Wat vind jij belangrijk in je leven?

Eerst mensen, dan huizen

Hoe jouw leven eruit ziet bepaalt de keuze van jouw nieuwe huis. Daarom vragen wij altijd wat jij belangrijk vindt in het dagelijks leven. Daarmee gaat de Meierijstad makelaar op zoek naar het huis dat bij jou past. Want niet alleen het aantal slaapkamers bepaalt het woongenot. De wijk, maar ook de straat moet bij je passen. De winkels op fietsafstand. Of is vijf minuten met de auto ook goed? Laat ons weten wat jij belangrijk vindt en wij helpen je verder. Kijk op demakelaarvanhier.nl

Monique van Rijbroek
Meierijstad Makelaar



Lijst van roerende zaken

	Blijft achter	Gaat mee	Ter overname
Woning - Interieur			
(Voorzet) openhaard met toebehoren	X		
Verlichting, te weten			
- inbouwspots/dimmers	X		
- opbouwspots/armaturen/lampen/dimmers		X	
- losse (hang)lampen		X	
- Wandlampen op schakelaar	X		
Raamdecoratie/zonwering binnen, te weten			
- gordijnrails	X		
- vitrages			X
- rolgordijnen			X
- (losse) horren/rolhorren	X		
- Shutters	X		
- Gordijnen, overgordijnen			X
Vloerdecoratie, te weten			
- Vloerbedekking, houten vloer(delen), plavuizen, novilon	X		
Woning - Keuken			
Keukenblok (met bovenkasten)	X		
Keuken (inbouw)apparatuur, te weten			
- kookplaat	X		
- afzuigkap	X		
- combi-oven/combimagnetron	X		
- koelkast	X		
- vaatwasser	X		
Keukenaccessoires, te weten			
- Keuken tafel + kastje	X		
Woning - Sanitair/sauna			

Lijst van roerende zaken

	Blijft achter	Gaat mee	Ter overname
Toilet met de volgende toebehoren			
- Alles wat vast zit	X		
Badkamer met de volgende toebehoren			
- Alles wat vast zit	X		
Woning - Exterieur/installaties/ veiligheid/energiebesparing			
Brievenbus	X		
(Voordeur)bel	X		
(Veiligheids)sloten en overige inbraakpreventie	X		
Rookmelders	X		
(Klok)thermostaat	X		
Screens	X		
Zonnepanelen	X		
Warmwatervoorziening, te weten			
- CV-installatie	X		
Tuin - Inrichting			
Tuinaanleg/bestrating, beplanting	X		
Tuin - Verlichting/installaties			
Buitenverlichting	X		
Tijd- of schemerschakelaar/ bewegingsmelder	X		
Tuin - Bebouwing			
Tuinhuis/buitenberging	X		
Tuin - Overig			
Overige tuin, te weten			
- vlaggenmast(houder)	X		

Belangrijk om te weten

Het huis van je dromen? Je bent je aan het oriënteren op de huizenmarkt en wellicht is dit het huis waar je al die tijd naar op zoek bent geweest! Als je een huis heel graag wilt, zie je soms de mindere kanten niet meer. Laat je daarom altijd goed informeren. Een aantal belangrijke vragen die je jezelf in ieder geval zou kunnen stellen, hebben we voor je op een rijtje gezet.

Veelgestelde vragen

Ik ben van plan om een bestaande woning te kopen. Is het verstandig om een bouwtechnische keuring te laten verrichten? Ja, de aankoop van een woning is een belangrijke financiële beslissing. Je doet er dus verstandig aan de bouwkundige staat van de woning te laten bekijken. Meierijstad Makelaardij adviseert je dan ook om altijd een bouwtechnische keuring te laten verrichten. Deze helpt jou als koper ook bij je zogenaamde onderzoeksplicht.

Wat houdt de onderzoeksplicht van een koper in? Een (potentiële) koper moet onderzoek doen naar de woning die hij wil gaan kopen. Gebreken die de koper bij de bezichtiging van de woning heeft ontdekt of had behoren te ontdekken, blijven in principe voor zijn rekening. Zijn er concrete aanwijzingen voor de aanwezigheid van een bepaald gebrek? Dan moet de koper specialistisch onderzoek laten verrichten.

Let op! Voor het uitvoeren van een bouwtechnische keuring heb je toestemming nodig van de verkoper. Neem dit dus mee in de onderhandelingen. Wordt de keuring na het sluiten van de koopovereenkomst uitgevoerd? Dan moet je dit als koper bij het uitbrengen van een bod meenemen als ontbindende voorwaarde.

Wanneer ben ik in onderhandeling?

Je bent pas in onderhandeling als de verkopende partij reageert op jouw bod door een tegenbod te doen. Je bent echter nog niet in onderhandeling als de verkopende makelaar aangeeft dat hij jouw bod met de verkoper zal bespreken.

Mag een makelaar doorgaan met bezichtigingen als er al over een bod onderhandeld wordt? Ja, dat mag. Een onderhandeling hoeft namelijk nog niet tot een verkoop te leiden. Bovendien kan het zijn dat de verkoper graag wil weten of er meer belangstelling is. Overigens mag ook met meer dan één gegadigde tegelijk worden onderhandeld. Een NVM-makelaar moet dit wel duidelijk melden.

Vaak zal de verkopende NVM-makelaar aan belangstellenden vertellen dat een pand, zoals dat heet, 'onder bod' is. Als belangstellende mag je dan wel een

bod uitbrengen, maar de makelaar mag dan pas met jou in onderhandeling treden als de onderhandeling met de eerste geïnteresseerde beëindigd is. De NVM-makelaar doet geen mededelingen over de hoogte van biedingen. Dit zou namelijk overbieden kunnen uitlokken.

Wanneer ik de vraagprijs bied, moet de verkoper de woning dan aan mij verkopen? Nee. De Hoge Raad heeft bepaald dat de vraagprijs moet worden gezien als een uitnodiging tot het doen van een bod. Ook als je de vraagprijs biedt, kan de verkoper dus nog beslissen of hij jouw bod aanvaardt of niet, of dat hij zijn makelaar een tegenbod laat doen.

Kan de verkoper de vraagprijs van een woning tijdens de onderhandeling verhogen? Ja, de verkoper kan besluiten de vraagprijs te verhogen of te verlagen. Daarnaast kun je als potentiële koper echter ook besluiten om tijdens de onderhandelingen jouw bod weer te verlagen. Zodra de verkopende partij een tegenbod doet, vervalt namelijk jouw eerder gedane bod.

Hoe komt de koop tot stand? Als verkoper en koper het eens zijn over de belangrijkste zaken (zoals de prijs, de opleveringsdatum en de ontbindende voorwaarden), legt de verkopende makelaar de afspraken schriftelijk vast in een koopakte. Ontbindende voorwaarden zijn hierin een belangrijk onderwerp. Je krijgt als koper niet automatisch een ontbindende voorwaarde.

Wil je bijvoorbeeld een ontbindende voorwaarde voor de financiering, dan moet je dit melden bij het uitbrengen van jouw bod. Het is dan ook belangrijk dat de partijen het eens zijn over aanvullende afspraken en ontbindende voorwaarden voordat de koopakte wordt opgemaakt. Zodra beide partijen de koopakte hebben ondertekend en de koper een afschrift van deze akte heeft ontvangen, treedt voor jou als particuliere koper de wettelijke bedenktijd van drie dagen in werking. Binnen deze tijd kun je als koper alsnog afzien van de aankoop.

Doe je dit niet, zijn de financiën rond en vormen ook eventuele andere ontbindende voorwaarden geen obstakel meer, dan zal op de afgesproken opleveringsdatum de overdracht plaatsvinden bij de notaris.

Moet een makelaar als eerste met mij in onderhandeling gaan als ik de eerste ben die belt voor een bezichtiging of als ik als eerste een bod uitbreng?

Nee. De verkopende makelaar bepaalt samen met de verkoper de verkoopprocedure. Heb je serieus belangstelling, vraag de makelaar dan wat jouw positie is. Dat kan teleurstelling voorkomen.

Over ons kantoor

De beslissing om een huis te kopen of verkopen is niet zo maar wat. Daar gaat een heel proces aan vooraf. Omdat dit een van de grootste aan- of verkopen is in een mensenleven schakel je een makelaar in met een goede naam in de regio en waar je een goed gevoel bij hebt.

Als ervaren makelaarskantoor hebben wij de nodige connecties en kennen we de markt op ons duimpje.

We leveren die extra service waarmee ook jij als tevreden klant afscheid van ons zult nemen. We weten gewoon hoe het werkt en hebben er plezier in, Kom eens langs, bij ons staat de deur altijd voor je open!

Jochem Kroon
Meierijstad Makelaar

MeiërijStad
MAKELAARDIJ

Kloosterstraat 6 | 5481 BE Schijndel | 073 544 21 00
info@demakelaarvanhier.nl



