

# BON

MAKELAARDIJ

*onderdeel van Sweere*

0168-335855

info@bonmakelaardij.nl

[www.bonmakelaardij.nl](http://www.bonmakelaardij.nl)



## IJSHOF 6

## ZEVENBERGEN

VRAAGPRIJS € 695.000 K.K.



# OMSCHRIJVING

Royaal wonen met comfort, ruimte en een prachtig uitzicht – op steenworp afstand van het centrum van Zevenbergen

Bent u op zoek naar een exclusief en uitzonderlijk ruim appartement waar comfort, luxe en een centrale ligging samenkomen? Dan is dit indrukwekkende appartement op de derde verdieping precies wat u zoekt. Met een woonoppervlakte van maar liefst ca. 164 m<sup>2</sup>, twee eigen parkeerplaatsen, een berging in de parkeergarage en een zonnig balkon op het zuidwesten met een fraai weids uitzicht, biedt dit appartement alles voor comfortabel en zorgeloos wonen.

De ligging is ideaal: aan de rand van het gezellige centrum van Zevenbergen, met alle dagelijkse voorzieningen binnen handbereik. Winkels, supermarkten, horeca, het NS-station en overige voorzieningen bevinden zich op loopafstand. Bovendien is onder het complex een restaurant gevestigd – ideaal voor een ontspannen diner zonder de deur uit te hoeven.

Via de representatieve centrale entree bereikt u met de lift de derde verdieping, waar dit royale appartement is gelegen.



Dankzij de royale afmetingen en grote raampartijen is dit een heerlijke leefruimte met veel daglicht en een prachtig uitzicht. De woonkamer staat in open verbinding met de complete hoekkeuken, die is uitgerust met diverse inbouwapparatuur, waaronder een vijf pits gaskookplaat, vaatwasser, combimagnetron en een koel-/vriescombinatie. Aansluitend bevinden zich de praktische wasruimte en een extra bijkeuken/berging.

De fraaie marmeren vloer, die door het gehele appartement is doorgelegd, zorgt voor een stijlvolle en luxe uitstraling.

Kortom: een bijzonder ruim en comfortabel appartement op een uitstekende locatie, ideaal voor wie gelijkvloers wil wonen zonder concessies te doen aan ruimte, luxe en bereikbaarheid. Een unieke kans om te genieten van royaal wonen met alle voorzieningen binnen handbereik.

Er kunnen geen rechten ontleend worden aan deze

Bij binnenkomst valt direct de ruime opzet op. De royale hal biedt toegang tot een modern gastentoilet, de cv-/bergruimte, de woonkamer, een eerste badkamer en twee ruime slaapkamers aan de voorzijde. Beide slaapkamers hebben directe toegang tot het balkon, waardoor u ook hier optimaal geniet van licht en buitenruimte. De master bedroom beschikt bovendien over een luxe en complete en-suite badkamer met ligbad, douche, dubbele wastafel, bidet en wandcloset. De tweede badkamer is eveneens keurig afgewerkt en voorzien van een douche, wastafel en wandcloset.

Het absolute pronkstuk van de woning is de indrukwekkende woonkamer van circa 80 m<sup>2</sup>.



# KENMERKEN

**WOONOPPERVLAKTE**

164 m<sup>2</sup>

**PERCEELOPPERVLAKE**

0 m<sup>2</sup>

**BOUWJAAR**

2004

**AANTAL KAMERS**

3

**AANTAL SLAAPKAMERS**

2

**LIGGING**

in centrum, vrij uitzicht

**TYPE WONING**

appartement

**ISOLATIE**

volledig geïsoleerd

**ENERGIELABEL**

A+

**EXTERNE BERGRUIMTE**

32 m<sup>2</sup>




**ONDERHOUD BINNEN**


goed

**ONDERHOUD BUITEN**

goed tot uitstekend

# LOCATIE OP DE KAART

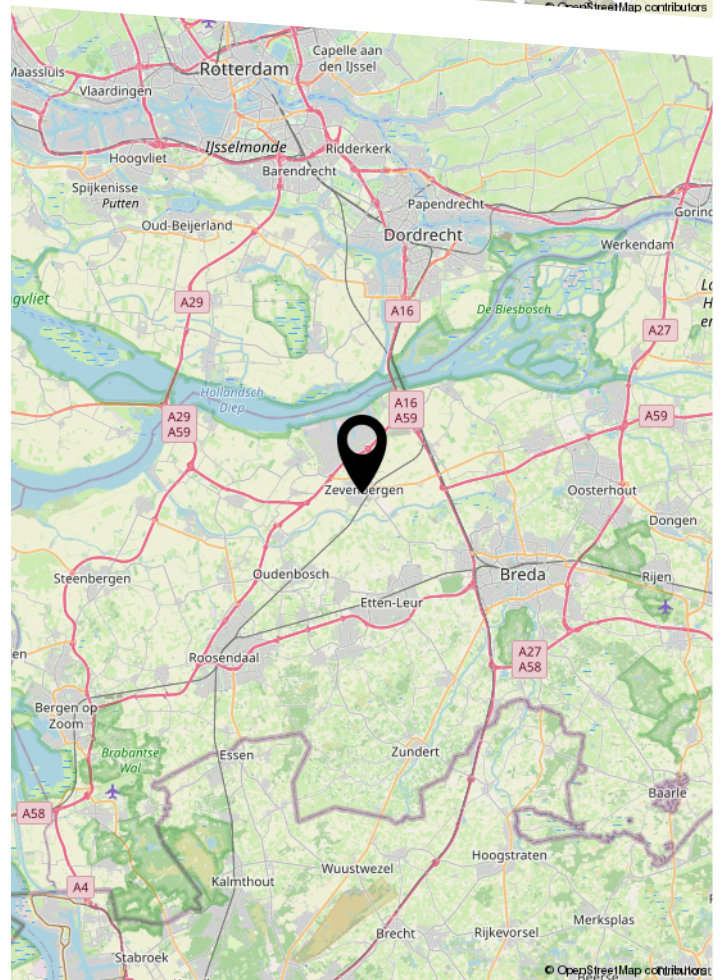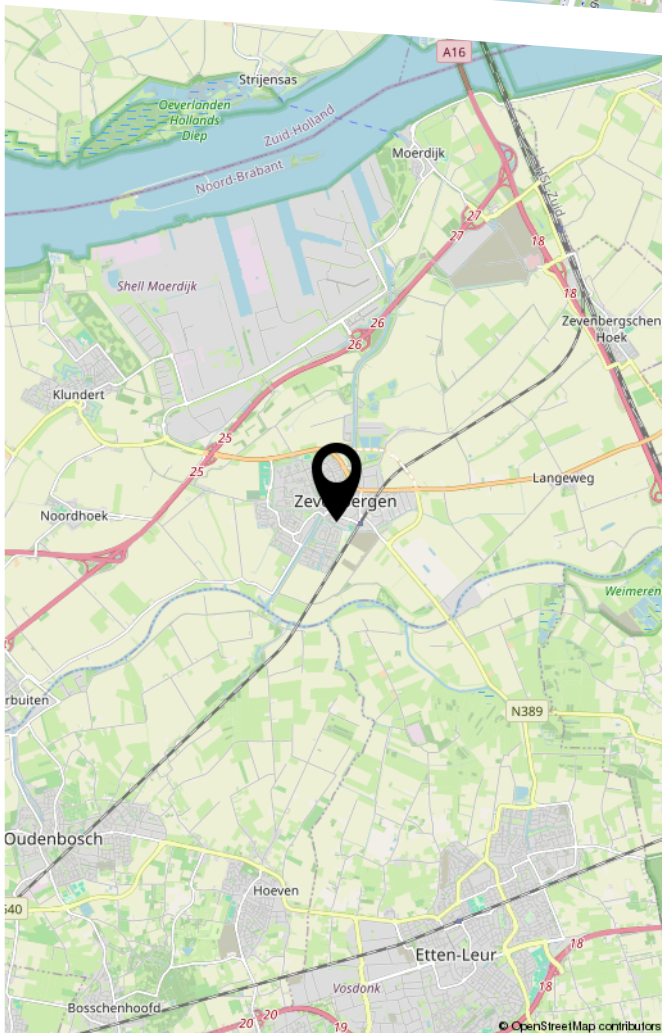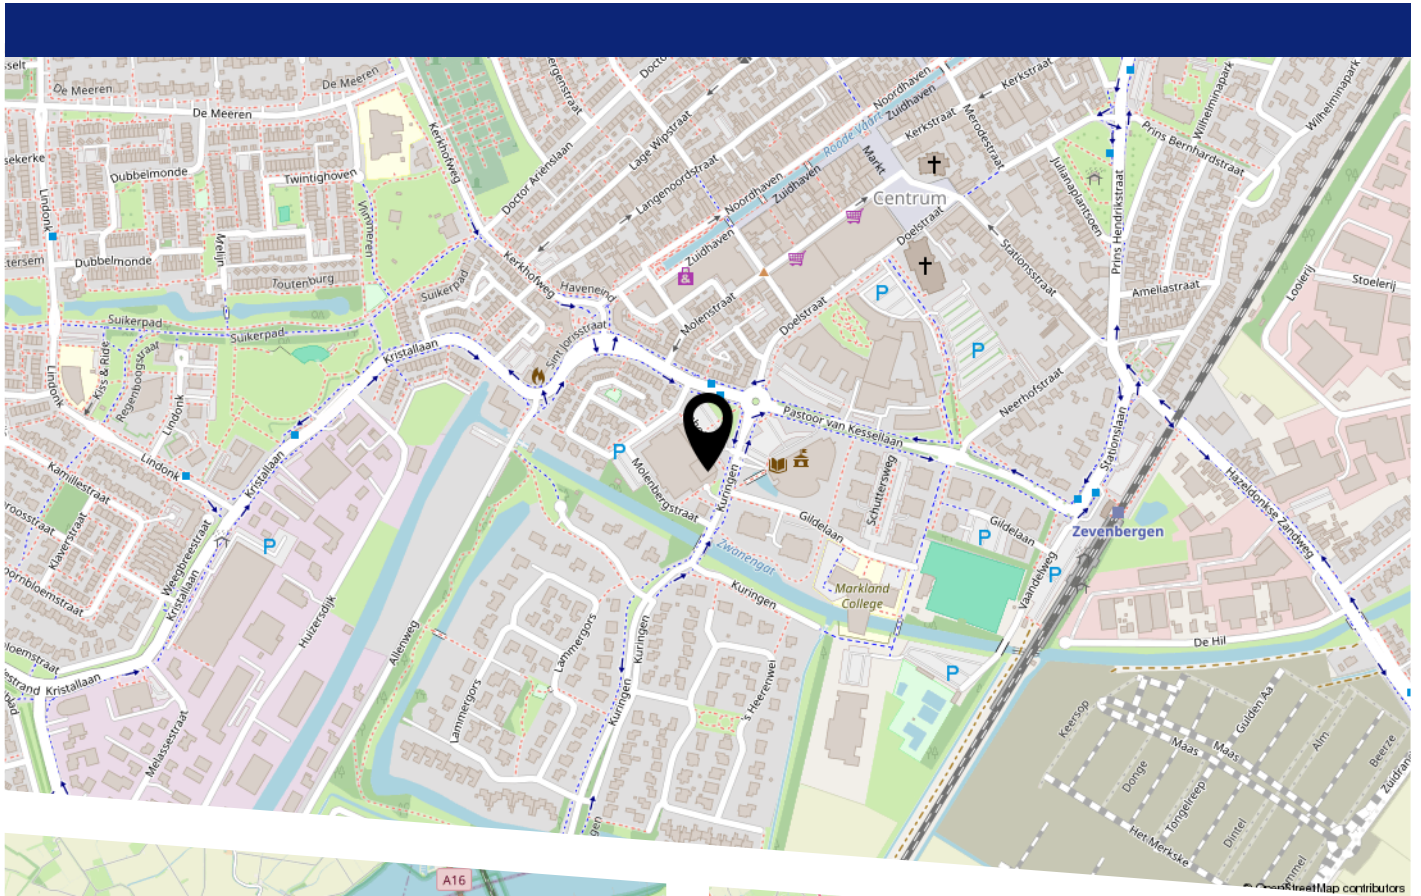

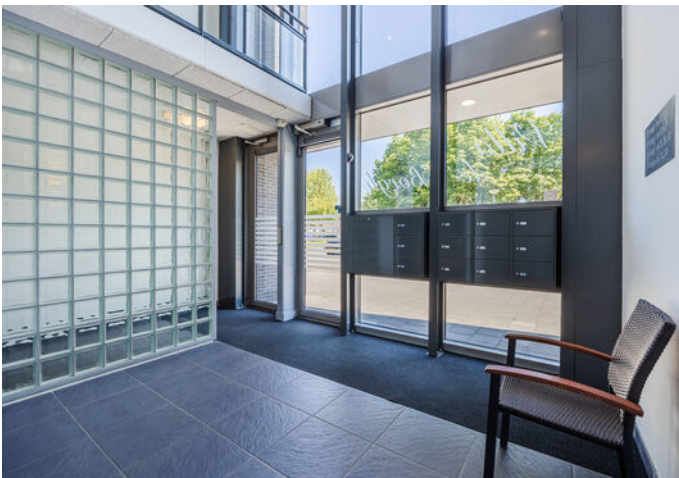













# WONEN IN ZEVENBERGEN



Zevenbergen is de hoofdplaats van de gemeente Moerdijk en telt ca 14.500 inwoners. Centraal gelegen tussen natuurpark de Biesbosch, historisch Willemstad en Breda is Zevenbergen de perfecte uitvalsbasis. Wij zouden Zevenbergen zelf omschrijven als een woonplaats met een stadse allure en dorpse charme.

Alle voorzieningen zijn op loop- of fietsafstand aanwezig. Denk bijvoorbeeld aan een gezellig winkelcentrum, diverse horecagelegenheden, zowel middelbaar- als basisonderwijs en een treinstation.


Ben je op zoek naar iets actiefs? Kies een van de vele fiets- of wandelroutes en verken de prachtige omgeving. Uiteraard is er ook een groot aanbod aan sportverenigingen.

Tip van ons: bezoek de gezellige weekmarkt op donderdag in het centrum!





# PLATTEGROND

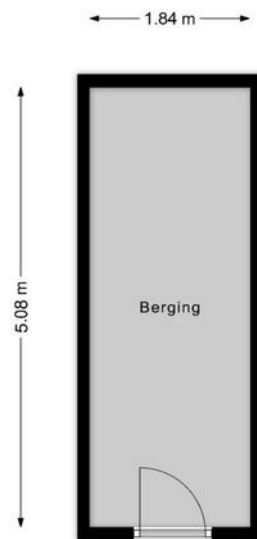

PLATTEGROND



12345

25

Deze kaart is noordgericht

Perceelnummer

Huisnummer

Vastgestelde kadastrale grens

Voorlopige kadastrale grens

Administratieve kadastrale grens

Bebouwing

Schaal 1: 1000

Kadastrale gemeente

Sectie

Perceel

Zevenbergen

M

4530

Voor een eensluidend uittreksel, geleverd op 11 juni 2026  
De bewaarder van het kadaster en de openbare registers

Aan dit uittreksel kunnen geen betrouwbare maten worden ontleend.  
De Dienst voor het kadaster en de openbare registers behoudt zich de intellectuele  
eigendomsrechten voor, waaronder het auteursrecht en het databankenrecht.

kadaster



# KADASTRALE KAART

# LIJST VAN ZAKEN

|                                          | Blijft achter | Gaat mee | Ter overname |
|------------------------------------------|---------------|----------|--------------|
| Woning - Interieur                       |               |          |              |
| Designradiator(en)                       | X             |          |              |
| Verlichting, te weten                    |               |          |              |
| - inbouwspots/dimmers                    | X             |          |              |
| - opbouwspots/armaturen/lampen/dimmers   | X             |          |              |
| - losse (hang)lampen                     |               | X        |              |
|                                          |               |          |              |
| (Losse)kasten, legplanken, te weten      |               |          |              |
| -                                        |               |          | X            |
|                                          |               |          |              |
| Raamdecoratie/zonwering binnen, te weten |               |          |              |
| - gordijnrails                           | X             |          |              |
| - gordijnen                              | X             |          |              |
| - overgordijnen                          | X             |          |              |
| - vitrages                               | X             |          |              |
|                                          |               |          |              |
| Vloerdecoratie, te weten                 |               |          |              |
| - plavuizen                              | X             |          |              |
|                                          |               |          |              |
| Overig, te weten                         |               |          |              |
| - spiegelwanden                          | X             |          |              |
|                                          |               |          |              |
| Woning - Keuken                          |               |          |              |
| Keukenblok (met bovenkasten)             | X             |          |              |
| Keuken (inbouw)apparatuur, te weten      |               |          |              |
| - kookplaat                              | X             |          |              |
| - afzuigkap                              | X             |          |              |
| - magnetron                              | X             |          |              |
| - oven                                   | X             |          |              |
| - combi-oven/combimagnetron              | X             |          |              |
| - koel-vriescombinatie                   | X             |          |              |
| - vaatwasser                             | X             |          |              |
| - koffiezetapparaat                      |               | X        |              |
|                                          |               |          |              |
| Woning - Sanitair/sauna                  |               |          |              |
| Toilet met de volgende toebehoren        |               |          |              |
| - toilet                                 | X             |          |              |
| - toiletrolhouder                        | X             |          |              |
| - toiletborstel(houder)                  | X             |          |              |
| - fontein                                | X             |          |              |
|                                          |               |          |              |
| Badkamer met de volgende toebehoren      |               |          |              |
| - ligbad                                 | X             |          |              |
| - douche (cabine/scherf)                 | X             |          |              |
| - wastafel                               | X             |          |              |
| - toiletkast                             |               | X        |              |
| - toilet                                 | X             |          |              |

# LIJST VAN ZAKEN

|                                                             | Blijft achter | Gaat mee | Ter overname |
|-------------------------------------------------------------|---------------|----------|--------------|
| - toiletrolhouder                                           | X             |          |              |
| - toiletborstel(houder)                                     | X             |          |              |
|                                                             |               |          |              |
| Woning - Exterieur/installaties/veiligheid/energiebesparing |               |          |              |
| (Voordeur)bel                                               | X             |          |              |
| Rookmelders                                                 | X             |          |              |
| (Klok)thermostaat                                           | X             |          |              |
| Veiligheidsschakelaar wasautomaat                           | X             |          |              |
| Waterslot wasautomaat                                       | X             |          |              |
| Warmwatervoorziening, te weten                              |               |          |              |
| - CV-installatie                                            | X             |          |              |
| - geiser                                                    | X             |          |              |
|                                                             |               |          |              |



## EVEN VOORSTELLEN

Ons team bestaat uit de makelaars Hans Bon, Marloes Jansen, Leandra de Korver en Marijke Nelemans.

Als commerciële binnendienst medewerkers zijn Esther Bon en Inge van Poeijer uw vaste aanspreekpunt. Met dit uitgebreide team hebben wij ieder onze specialismen en een diversiteit aan kennis in huis. De belangrijkste speerpunten waar wij dagelijks met veel enthousiasme aan werken zijn: ontzorgen, aandacht, kundigheid en gastvrijheid. Hoe belangrijk is dit in de huidige vastgoedmarkt!

Sinds 1999 zijn wij met ons kantoor gestart in Zevenbergen met als werkgebied de gemeente Moerdijk, na enkele jaren uitgebreid met de gemeente Halderberge, Drimmelen en Etten-Leur. Vanaf de start zijn wij aangesloten bij de NVM.

De mensen in het team zijn gekwalificeerde makelaars/taxateurs en adviseurs die het een uitdaging vinden u zo goed mogelijk van dienst te zijn. U mag van ons professionaliteit, deskundigheid, daadkracht en enthousiasme verwachten. We zijn gespecialiseerd in zowel bestaande bouw als nieuwbouw.

Wij hebben een groot en divers woningaanbod. Van alle woningen is uitgebreide informatie aanwezig en te downloaden via het aanbod op onze site. Bent u op zoek naar een andere woning, wij houden u via de email kosteloos op de hoogte van het woningaanbod. Heeft u uw toekomstige woning bij een andere makelaar in de verkoop zien staan, wij zijn u graag van dienst met een aankoopadvies of uitgebreide aankoopbegeleiding.

# TAXATIE EN AANKOOP

## Taxaties NWWI

Wilt u een hypotheek aanvragen voor uw nieuwe woning? Dan wilt u natuurlijk dat dit zo eenvoudig en snel mogelijk verloopt. Het taxeren van onroerend goed is

specialistenwerk en die specialisten hebben wij in huis. Doordat onze taxatierapporten voldoen aan alle hoge kwaliteitseisen van het NWWI kunnen deze gebruikt worden bij iedere geldverstrekker.

Het taxatierapport wordt opgesteld volgens het laatste model woningfinanciering, vastgesteld door het Centraal Hypothecair Fonds (CHF) in samenwerking met de brancheverenigingen Nederlandse Vereniging van Makelaars o.g. en vastgoeddeskundigen (NVM), Landelijke Makelaars Vereniging (LMV) en de Nederlandse vereniging van Register Vastgoed Taxateurs (RVT). Voor de meeste geldverstrekkers zijn de kwaliteitseisen van het Nederlands Woning Waarde Instituut (NWWI) een minimale maatstaf voor het vrijgeven van uw hypotheek.

Dankzij deze eisen worden taxatierapporten van woningen van aangesloten taxateurs altijd volgens bepaalde richtlijnen opgesteld die de geldverstrekkers een vorm van zekerheid bieden. Geldverstrekkers, intermediairs en consumenten krijgen zo heldere, objectieve en betrouwbare woningtaxaties die inzicht geven in de wijze waarop de getaxeerde waarde tot stand is gekomen.

Wilt u zeker weten dat uw taxatie volgens de juiste richtlijnen wordt uitgevoerd? Neem dan contact met ons op om vrijblijvend de mogelijkheden te bespreken!


## Aankoopmakelaar

BON Makelaardij, de aankoopmakelaar van uw droomwoning! Een huis kopen is een spannend proces dat u niet dagelijks meemaakt. Niet zo gek dat u niet stilstaat bij bepaalde, belangrijke zaken. Om uw kansen op de woningmarkt te vergroten is een ervaren makelaar inschakelen eigenlijk een echte must. Deze kan u een goed en onderbouwd advies geven over het droomhuis wat u op het oog hebt en u behoeden voor het maken van eventuele miskopen. Gelukkig hebben wij alle kennis in huis om u tijdens de aankoop te ondersteunen! Voor € 225,- incl. BTW gaan wij de woning die u op het oog heeft met u bezichtigen. U krijgt na deze bezichtiging een advies van ons over een reële koopsom. U beslist daarna of u ons voor de complete aankoopbegeleiding inschakelt. Twijfelt u of een aankoopmakelaar inschakelen echt nodig is? Dit zijn een aantal voordelen van een aankoopmakelaar op een rij!

- U bent verzekerd van professionele ondersteuning bij het hele aankoopproces.
- U heeft een deskundige sparringpartner die de situatie van buitenaf kan inschatten en overzien.
- U heeft eerstehands informatie over wijken, huizen en voorzieningen.
- U maakt gebruik van de onderzoeksplicht die u als koper heeft.
- U voorkomt een aankoop die teveel is beïnvloed door uw emotie.

voor volledige aankoopbegeleiding bedraagt € 1995 incl. BTW. Dit is inclusief de kosten voor het aankoopadvies (€225,-) en inclusief 2 bezichtigingen.

Wilt u een keer met onze aankoopmakelaars overleggen? Neem vrijblijvend contact met ons op!

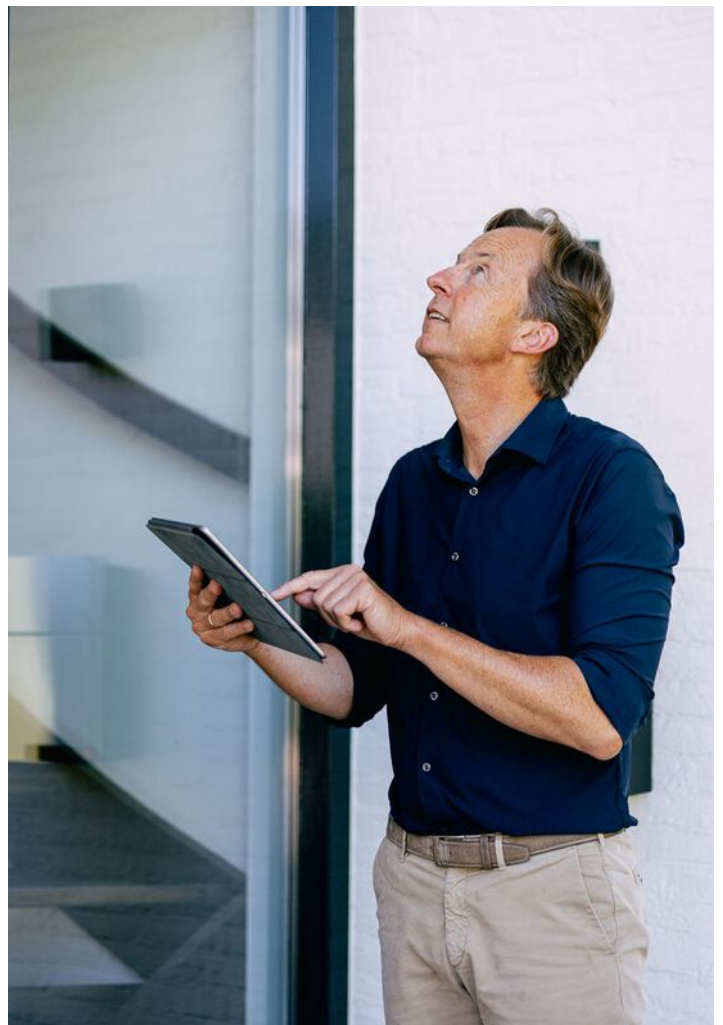

## Sweere & Bon Makelaardij bundelen hun krachten!

### *Dé vertrouwde makelaar én financieel adviseur bij u in de buurt*

Met trots delen wij mee dat **Team Sweere** en **Team Bon** hun krachten hebben gebundeld! Het vertrouwde team van Bon is sinds kort onderdeel van **Sweere**. Samen staan we sterker en zetten we de volgende stap in excellente dienstverlening.

### Wat blijft hetzelfde?

Onze vertrouwde werkwijze, betrokkenheid en het team waarop u kunt rekenen. U blijft zaken doen met de gezichten die u kent en vertrouwt.

### De **BON**-us die u verdient!

- Een groter team met nóg meer kennis en ervaring
- Een breder aanbod in makelaardij
- Bij Sweere bieden we u alles onder één dak! Gemakkelijker kan het niet!  
Een compleet pakket aan financiële dienstverlening:
  - **Verzekeringen**
  - **Hypotheken**
  - **Makelaardij**
  - **Financiële planning**
  - **Bankzaken**

U ervaart daarmee onze grote ambitie: u met onze dienstverlening compleet ontzorgen. En daar zijn we goed in! Of u nu op zoek bent naar een nieuw huis, uw woning wilt verkopen en/of financieel advies nodig hebt: bij Sweere begeleiden we u met deskundigheid én een persoonlijke aanpak.

Bent u benieuwd wat wij (nog meer) voor u kunnen betekenen? Heeft u vragen of wilt u graag kennismaken met ons uitgebreide team? Neem dan gerust contact met ons op.

Wij gaan vol enthousiasme door, met elkaar en met u!

## Team Sweere & Team Bon

# Méér dan alleen verhuizingen!



Verhuizingen



Eigen opslag



Verhuur/verkoop  
van verhuis-  
materiaal



Schilderen, raam- en  
vloerbekleding en  
andere klussen

## Wist u dat...

we nog vele andere diensten aanbieden. Wilt u dat we de gordijnen alvast ophangen, de vloeren leggen of het schilderwerk verzorgen? Niets is ons te gek. Samen met uw vaste verhuisbegeleider bespreekt u al uw wensen door. Vervolgens heeft u daar geen omkijken meer naar.



Onze 7 dagen service is voornamelijk bedoeld voor klanten die naar een zorginstelling verhuizen. U krijgt te horen dat u een woning toegewezen krijgt en dat u er snel in moet. Wanneer u de sleutel krijgt heeft u 7 dagen de tijd om de woning te betrekken.

Misschien moet er een nieuwe vloer in of wilt u nieuwe vitrage en gordijnen. Wij kunnen alles in 7 dagen realiseren inclusief uw verhuizing. Vraag naar onze voorwaarden.

# Praxis



Jij bedenkt het.  
Onze vakman  
maakt het!

Montagedienst Praxis  
Zevenbergen

## WIJ HELPEN JE GRAAG BIJ DE VOLGENDE KLUSSEN

- Laminaatvloer leggen
- Raamdecoratie ophangen
- Kasten plaatsen
- Deuren afhangen
- Volledige badkamer montage
- Tuinschuttingen plaatsen
- Buitenzonwering plaatsen
- Horren monteren
- Traprenovatie monteren
- Split airco monteren
- Split airco vullen
- Gevel bekleding monteren
- En nog veel meer.....

## JE VAKMAN VOORDELEN



### ÉÉN AANSPEKPOINT

Dus altijd op de hoogte van je wensen, de planning en alle afspraken.



### BEZORGSERVICE

Levering en montage op dezelfde dag!



### ZEKERHEID

Maak gebruik van onze opmeetservice. Zo bestel je het juiste product en weet je meteen vooraf de prijs voor montage.



### HELDERE PRIJZEN

Met onze transparante offerte weet je direct waar je aan toe bent en zijn er geen verrassingen achteraf.



### FULL SERVICE

We denken mee met je wensen, demonteren, monteren en leveren schoon op.

Start je klus. Bel **06-11250019**

Montagedienst Praxis Zevenbergen  
Touwslagerij 22, 4762 AT Zevenbergen  
montagepraxiszevenbergen@outlook.com

Voorde  
Makers **Praxis**



Totaal **385 beoordelingen**

**9.3**



## Betrouwbare reviews op

facebook

10

klanten  
vertellen

8.9

funda

9.1

Google

9.1

MTMO.NL

9.4



Scan de **QR code**  
en bekijk de reviews **online!**



BON MAKELAARDIJ  
Molenstraat 36  
4761 CL Zevenbergen

0168-335855  
info@bonmakelaardij.nl  
www.bonmakelaardij.nl

Openingstijden:  
Maandag T/M Vrijdag:  
09:00 / 17:30



NWWI

