



Ds. C.Keersstraat 68
8151 AC Lemelerveld

KENMERKEN

Vraagprijs	€ 639.000 k.k.
Woonoppervlakte	187 m ²
Perceeloppervlakte	836 m ²
Inhoud	809 m ³
Bouwjaar	1974
Energie label	A++

OMSCHRIJVING

Welkom aan de Ds. C. Keersstraat 68 in Lemelerveld, een verrassend ruime vrijstaande woning waar comfort en duurzaamheid hand in hand gaan. De afgelopen jaren is er flink geïnvesteerd: met maar liefst 40 zonnepanelen en energielabel A++ ben je hier helemaal klaar voor de toekomst.

De indeling maakt deze woning aantrekkelijk voor verschillende woonwensen. Zo is er een royale werkkamer voor prettig thuiswerken en biedt de begane grond de mogelijkheid tot gelijkvloers wonen, met een slaapkamer en voorbereidingen voor een badkamer.

Buiten is het minstens zo fijn. Het royale perceel van 836 m² geeft alle ruimte om te tuinieren, te ontspannen in de zon of gezellig te barbecueën met vrienden en familie. Hier geniet je volop van het buitenleven.

De ligging van de woning is ideaal: in een rustige, kindvriendelijke wijk, op loopafstand van school, speeltuinen en het centrum. Lemelerveld is een gezellig en actief Sallands dorp, het biedt alle dagelijkse voorzieningen. De Lemelerberg, onderdeel van de prachtige Sallandse Heuvelrug, is op korte afstand. Een omgeving waar rust, ruimte en natuur samenkomen.

INDELING:

Begane grond:

Entree / ruime hal, met meterkast, toiletruimte, garderobe en toegang tot werkkamer. Vanuit de hal betreed je de woonkamer met veel lichtinval door de grote raampartijen. Open keuken met moderne keukeninrichting voorzien van diverse inbouwapparatuur en achteringang. Vanuit de keuken toegang tot de kelder. Slaapkamer bereikbaar vanuit de hal en een berging met aansluitingen voor een badkamer.

Eerste verdieping:

Overloop, drie slaapkamers en een moderne badkamer voorzien van ligbad, wastafelmeubel, verwarmde spiegel, Japans toilet en inloopdouche.

Zolder:

Via luik toegang tot bergzolder.

Kelder / garage:

De kelder is onderverdeeld in een aantal vertrekken, waaronder een royale garage met aansluitingen voor witgoedapparatuur, een multifunctionele ruimte en een ruimte met keukenblok en opstelplaats warmtepompboiler.

Kenmerken:

- Energie label A++!
- Verwarming via airco's (tevens koelen), twee elektrische radiatoren en houtkachel (bijverwarming).
- Warm water via een warmtepompboiler (270 liter).
- Deels kunststof kozijnen met HR++ beglazing en deels houten kozijnen met grotendeels dubbel glas.
- Slaapkamer op de begane grond en mogelijkheid voor een badkamer.
- Royale garage onder de woning voorzien van elektrische garagedeur.
- Ruim perceel van 836 m².

Is jouw interesse gewekt, aarzel dan niet en maak snel een afspraak voor een bezichtiging om zelf de ruimte en het comfort van deze vrijstaande woning te ervaren.











Woonkamer (36 m²) met veel lichtinval door de grote raampartijen.





Sfeervolle open keuken voorzien
van moderne keukeninrichting
met diverse inbouwapparatuur.

Royale speel-/werkkamer voor
bijvoorbeeld prettig thuiswerken.





Slaapkamer 1

Slaapkamer op de begane grond. De naastgelegen berging is voorzien van aansluiting voor een badkamer.



Overloop met bergruimte achter knieschotten en lichtinval door raampartij en dakraam.



Slaapkamer 2



Slaapkamer 3 en 4





Moderne badkamer voorzien
van ligbad, wastafelmeubel,
verwarmde spiegel, Japans
toilet en inloopdouche.










Vanuit de keuken toegang tot
het royale terras.











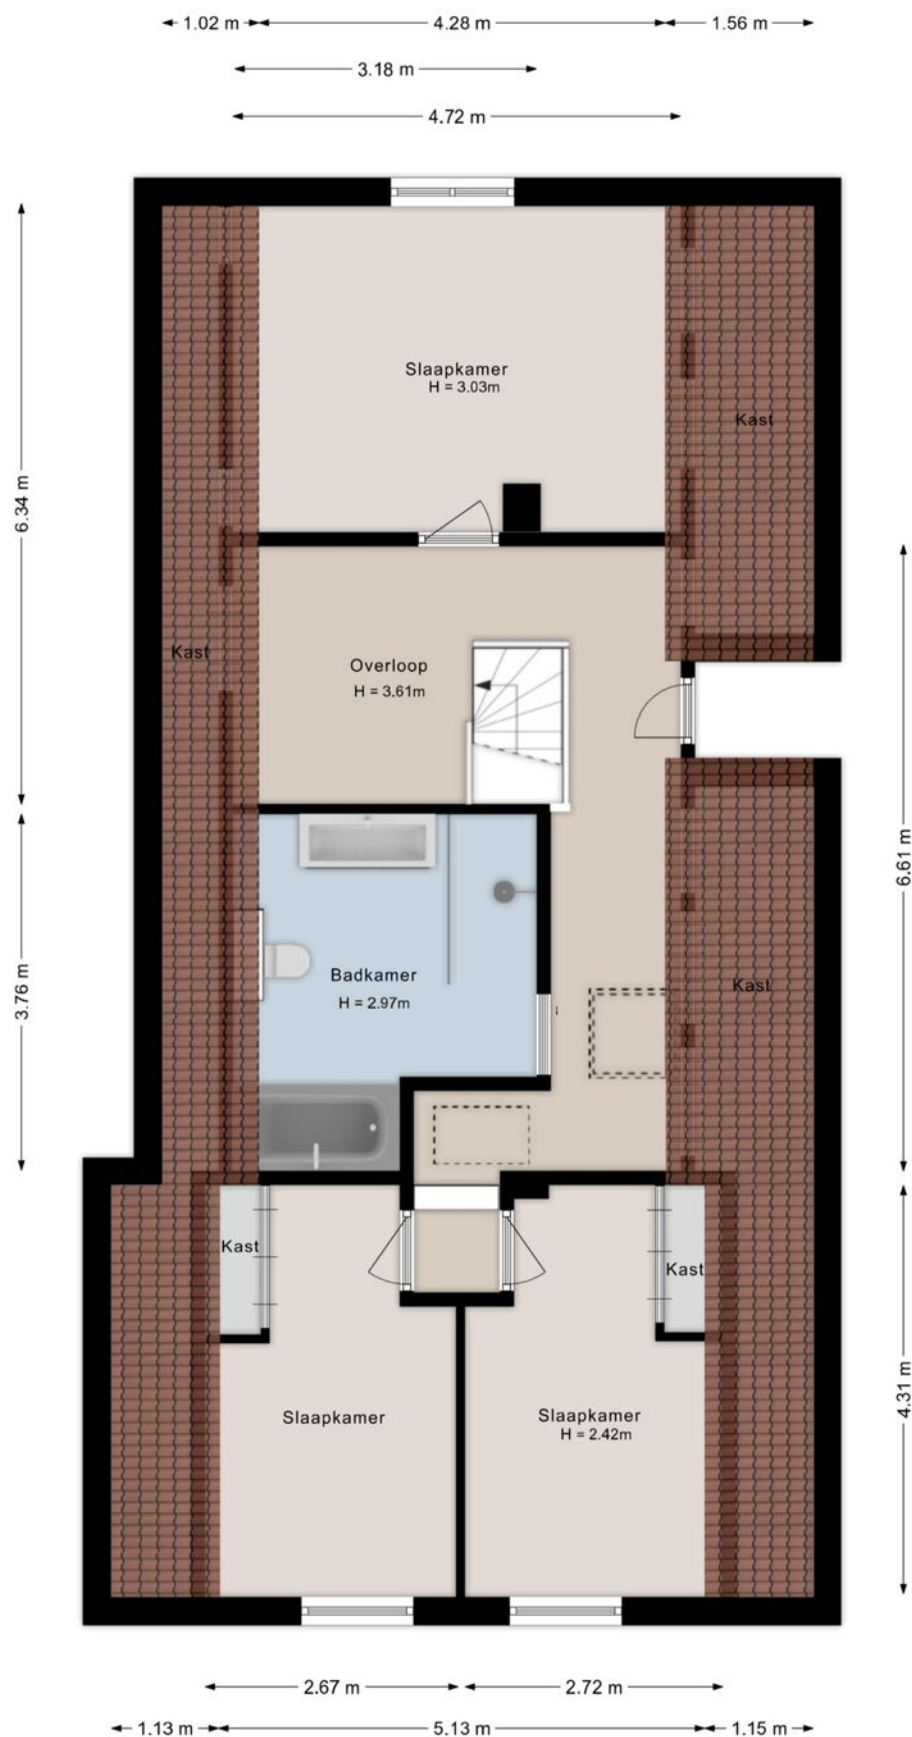


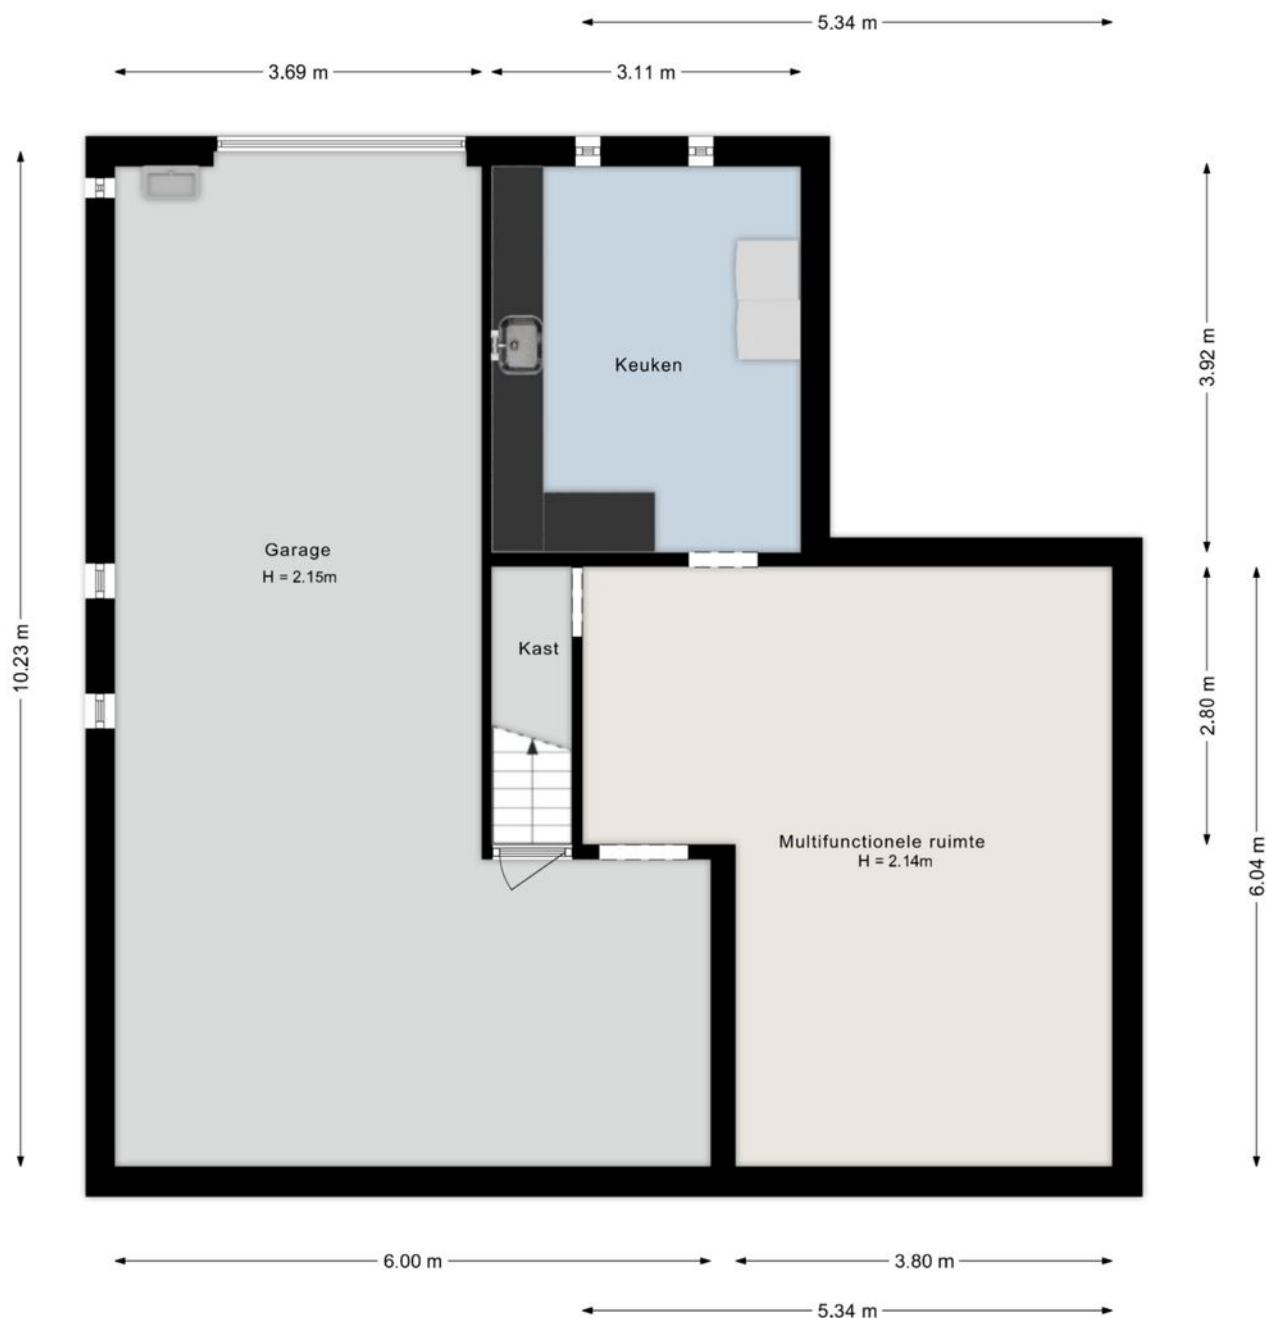

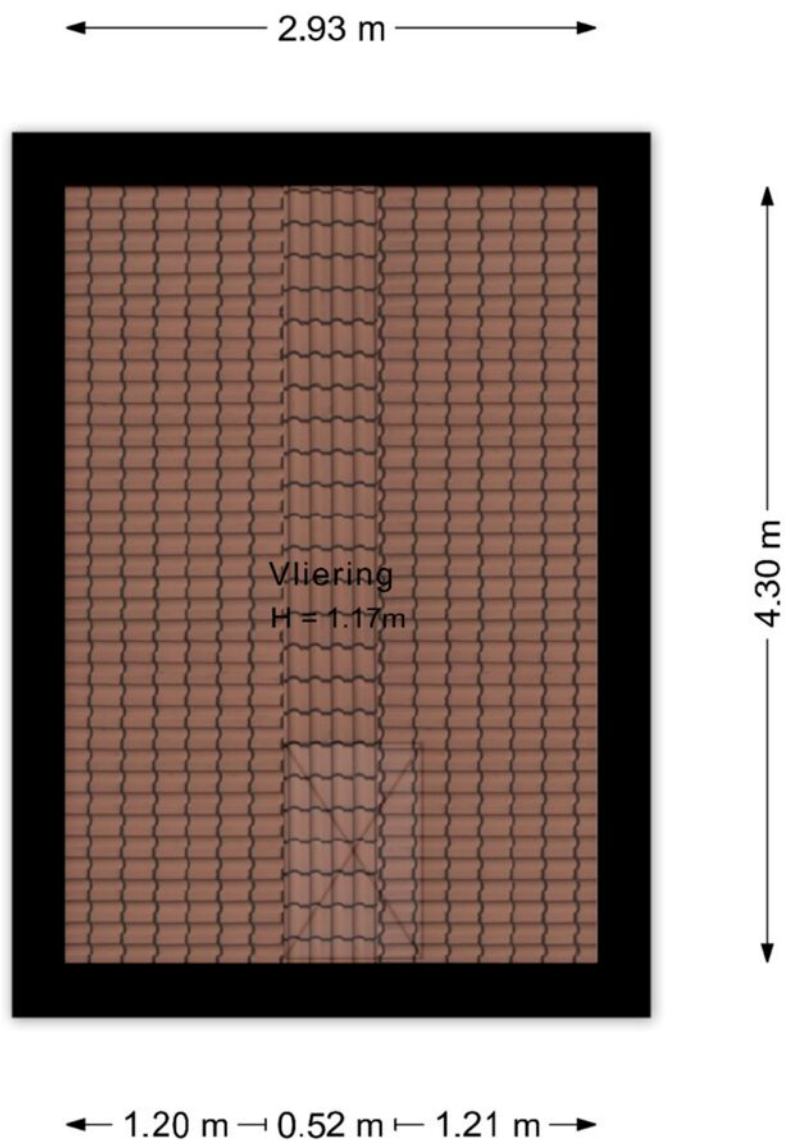



Kadastrale kaart

Uw referentie: Ds. C. Keersstraat 68

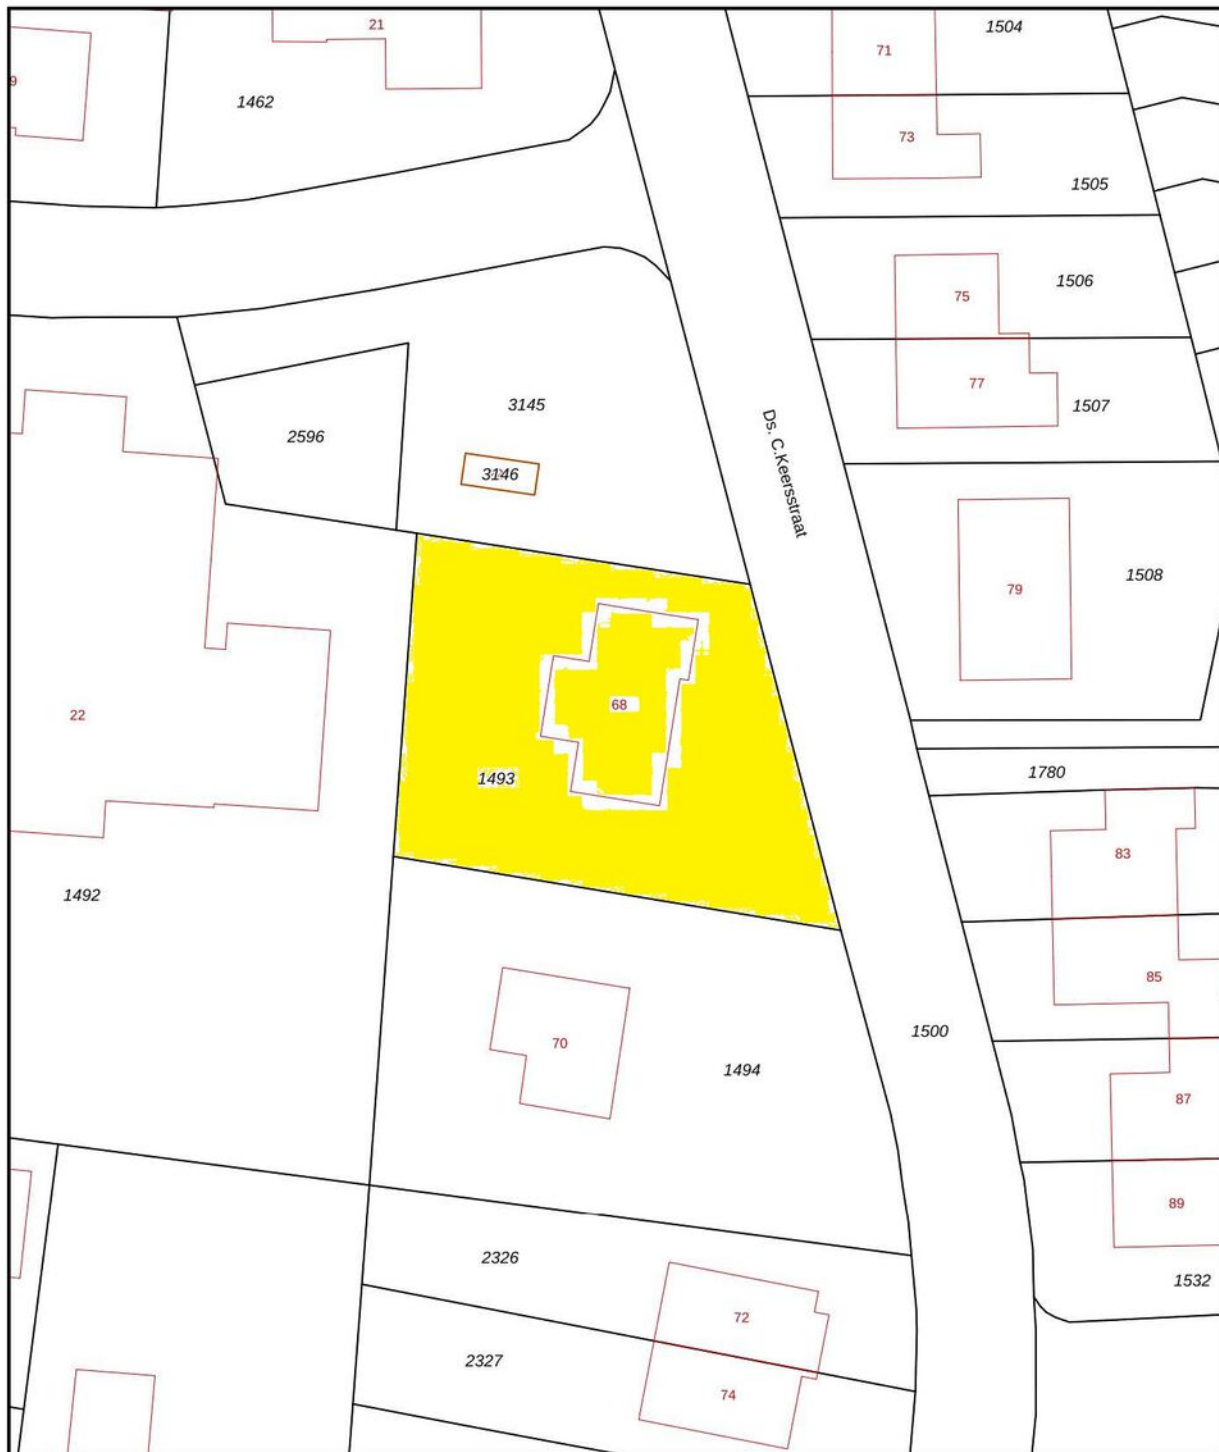

12345 25	Deze kaart is noordgericht Perceelnummer Huisnummer	Schaal 1: 500	
	Vastgestelde kadastrale grens	Kadastrale gemeente Dalfsen	
	Voorlopige kadastrale grens	Sectie M	
	Administratieve kadastrale grens	Perceel 1493	
	Bebouwing		
Voor een eensluidend uittreksel, geleverd op 25 maart 2026 De bewaarder van het kadaster en de openbare registers		Aan dit uittreksel kunnen geen betrouwbare maten worden ontleend. De Dienst voor het kadaster en de openbare registers behoudt zich de intellectuele eigendomsrechten voor, waaronder het auteursrecht en het databankenrecht.	

LOCATIE

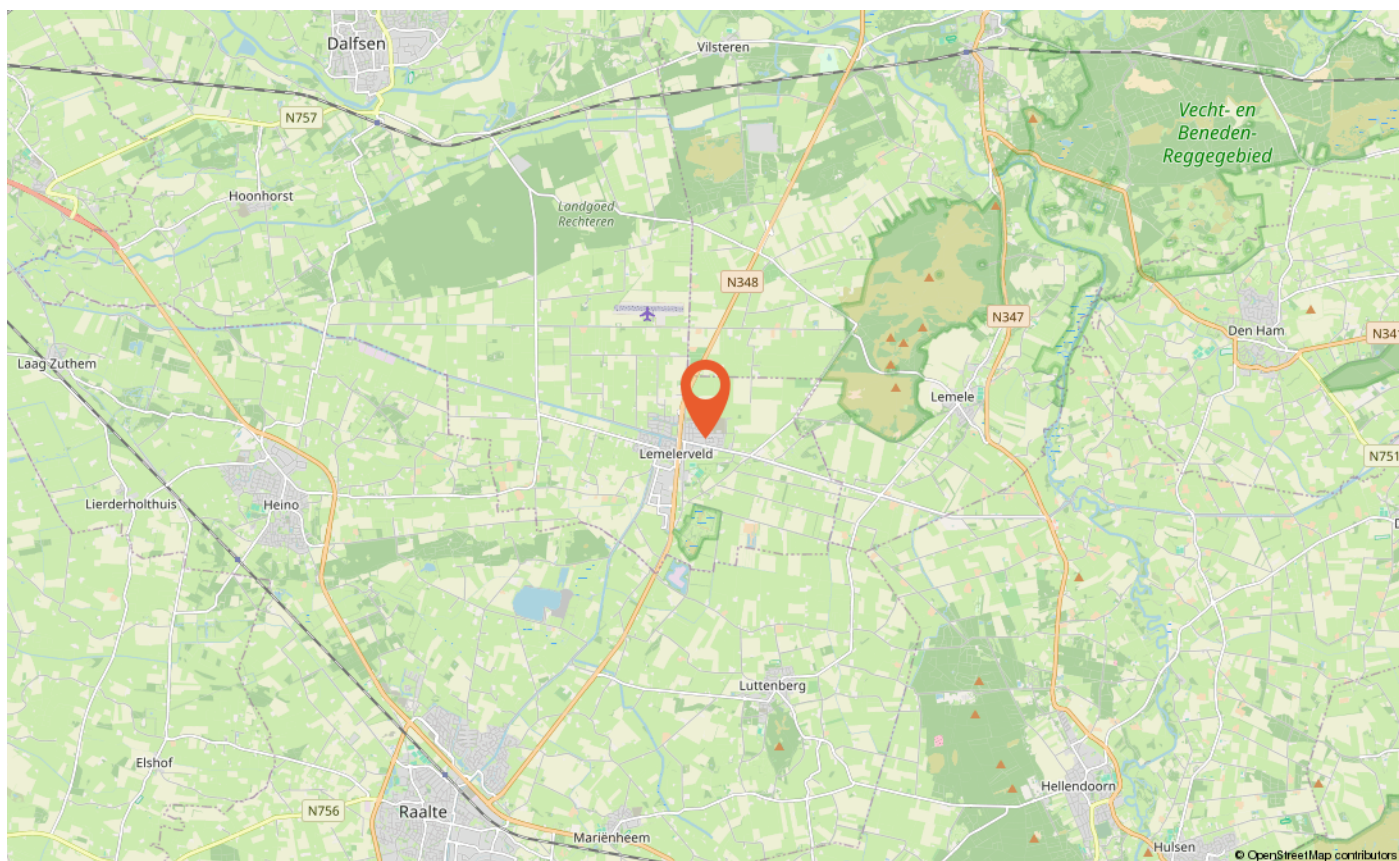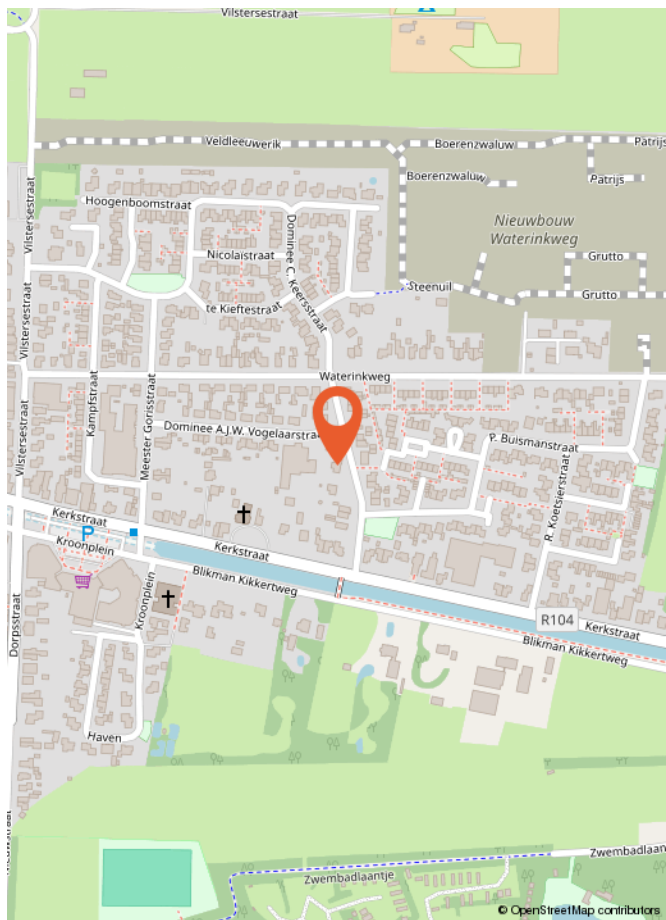

LIJST VAN ZAKEN

	Blijft achter	Gaat mee	Ter overname
Woning - Interieur			
(Voorzet) openhaard met toebehoren	X		
Houtkachel	X		
Designradiator(en)	X		
Verlichting, te weten			
- inbouwspots/dimmers	X		
- opbouwspots/armaturen/lampen/dimmers	X		
- losse (hang)lampen		X	
(Losse)kasten, legplanken, te weten			
- Vaste/Inbouwkasten bovenverdieping	X		
- Kledingkast hal boven			X
Raamdecoratie/zonwering binnen, te weten			
- gordijnrails	X		
- gordijnen		X	
- rolgordijnen	X		
- (losse) horren/rolhorren	X		
Vloerdecoratie, te weten			
- vloerbedekking	X		
- parketvloer	X		
- houten vloer(delen)	X		
- laminaat	X		
- plavuizen	X		
Overig, te weten			
- schilderij ophangstelsel		X	
Woning - Keuken			
Keukenblok (met bovenkasten)	X		
Keuken (inbouw)apparatuur, te weten			
- kookplaat	X		
- (gas)fornuis	X		
- afzuigkap	X		
- magnetron		X	
- oven	X		

LIJST VAN ZAKEN

	Blijft achter	Gaat mee	Ter overname
- koelkast		X	
- vriezer		X	
- koel-vriescombinatie		X	
- vaatwasser	X		
- koffiezetapparaat		X	
Woning - Sanitair/sauna			
Toilet met de volgende toebehoren			
- toilet	X		
- toiletrolhouder	X		
- fontein	X		
- Los kastje WC beneden		X	
Badkamer met de volgende toebehoren			
- ligbad	X		
- douche (cabine/scherf)	X		
- wastafel	X		
- wastafelmeubel	X		
- toilet	X		
- toiletrolhouder	X		
- toiletborstel(houder)	X		
- Verwarmde spiegel	X		
Woning - Extérieur/installaties/veiligheid/energiebesparing			
(Voordeur)bel	X		
Rookmelders	X		
Airconditioning	X		
Screens	X		
Zonwering buiten	X		
Telefoonaansluiting/internetaansluiting	X		
Zonnepanelen	X		
Warmwatervoorziening, te weten			
- boiler	X		
- Mechanische ventilatie	X		
Tuin - Inrichting			
Tuinaanleg/bestrating	X		

LIJST VAN ZAKEN

	Blijft achter	Gaat mee	Ter overname
Helleborussen		X	
Tuin - Verlichting/installaties			
Buitenverlichting	X		
Tuin - Bebouwing			
Kippenhok		X	
Houthok	X		
Tuin - Overig			
Overige tuin, te weten			
- vlaggenmast(houder)	X		
- Rozenbogen, tuinbeelden, trampoline, tuinmeubelen, losse regentonnen, BBQ's, vuurkorven		X	
-		X	

Wat is kosten koper?

Kosten koper (k.k.) betekent dat de koper de kosten voor de overdracht van de woning dient te betalen.

Onder kosten koper vallen de volgende kosten:

- Overdrachtsbelasting. Er zijn verschillende tarieven door de overheid vastgesteld. Zo geldt voor bijvoorbeeld een woning en aanhorigheden een ander tarief dan voor overige gronden en opstallen. Voor meer informatie verwijzen wij u naar de belastingdienst of notaris.
- Notariskosten voor de opmaak van de akte van levering
- Kadasterkosten voor inschrijving akte van levering (en koopovereenkomst)

Naast deze kosten dient u, als koper, ook rekening te houden met:

- Notariskosten voor de opmaak van de hypotheekakte
 - Kadasterkosten voor inschrijving hypotheekakte
- Deze kosten zijn afhankelijk van de hoogte van de af te sluiten hypotheek.

Onder kosten koper vallen nooit de makelaarskosten. Als een verkoper een makelaar inschakelt voor de verkoop van zijn/haar woning dan zal de verkoper de kosten van deze makelaar moeten betalen. Als de koper een makelaar inschakelt voor de aankoop van een woning zal de koper de kosten van deze makelaar moeten betalen.

Wanneer ben ik in onderhandeling?

U kunt niet afdwingen dat u in onderhandeling bent. U bent pas in onderhandeling als de verkoper reageert op uw bod. Dus: als de verkoper een tegenbod doet. Ook kan de verkopende makelaar uitdrukkelijk aangeven dat hij met u in onderhandeling is. U bent niet in onderhandeling als de verkopende makelaar aangeeft dat hij uw bod met de verkoper zal overleggen.

Wanneer heb ik een deal?

U heeft pas een deal als de koopovereenkomst door beide partijen is getekend.

Hoe komt de koop tot stand?

Als de verkoper en koper het eens worden over de voor hen belangrijkste zaken bij de koop (dat zijn meestal de prijs, de opleveringsdatum en de ontbindende voorwaarden), dan legt Hannink Makelaars de afspraken schriftelijk vast in de koopakte. Meestal worden er naast de eerder genoemde punten nog een aantal aanvullende afspraken opgenomen in de koopakte. Denk hierbij bijvoorbeeld aan de boeteclausule.

Een ontbindende voorwaarde is overigens een belangrijk onderwerp. U krijgt als koper niet automatisch een ontbindende voorwaarde. Wilt u bijvoorbeeld een ontbindende voorwaarde voor de financiering, dan zult u dit bij het uitbrengen van uw bod moeten melden. Het is zaak dat de partijen het ook eens zijn over aanvullende afspraken en ontbindende voorwaarden voordat de koopakte wordt opgemaakt.

Zodra de verkoper en de koper de koopakte hebben ondertekend en de koper (of eventueel de notaris) een afschrift van de akte heeft ontvangen, treedt voor de particuliere koper de wettelijke bedenktijd in werking. Binnen deze bedenktijd kan de koper alsnog van de aankoop van de woning afzien. Ziet de koper tijdens de wettelijke bedenktijd niet af van de koop van de woning, zijn de financiën rond en vormen ook eventuele andere ontbindende voorwaarden geen obstakel meer, dan zal op de afgesproken opleveringsdatum de overdracht plaatsvinden bij de notaris.

Indien koper zich beroept op een ontbindende voorwaarde dient de mededeling van ontbinding binnen de termijn als bedoeld in artikel 15 van de NVM Koopakte te zijn ontvangen door de wederpartij of diens makelaar. Deze mededeling dient te geschieden bij "aangetekende brief met bericht handtekening retour" of "telefaxbericht met verzendbevestiging".

Bankgarantie/waarborgsom

Het is gebruikelijk dat in de koopovereenkomst wordt opgenomen dat koper een bankgarantie stelt voor een bedrag van 10% van de koopsom.

Meetinstructie


De woning is ingemeten in overeenstemming met de branchebrede meetinstructie. De meetinstructie is bedoeld om een eenduidige manier van meten toe te passen voor het geven van een indicatie van de verschillende gebruiksoppervlakten. Uitgangspunt voor de meetinstructie is de NEN2580, maar de meetinstructie is niet hetzelfde als de NEN2580. De meetinstructie sluit verschillen in meetuitkomsten niet volledig uit door bijvoorbeeld interpretatieverschillen, afrondingen of beperkingen bij het uitvoeren van de meting.

Informatievoorziening

De informatie met betrekking tot de verkoop is met de nodige zorgvuldigheid samengesteld. Ter volledigheid attenderen wij u erop dat u als koper een onderzoeks-plicht heeft. Het staat u als (kandidaat-)koper te allen tijde vrij aanvullende informatie in te winnen bij ons of een externe partij.



STAP VOOR STAP VAN KIJKER TOT KOPER

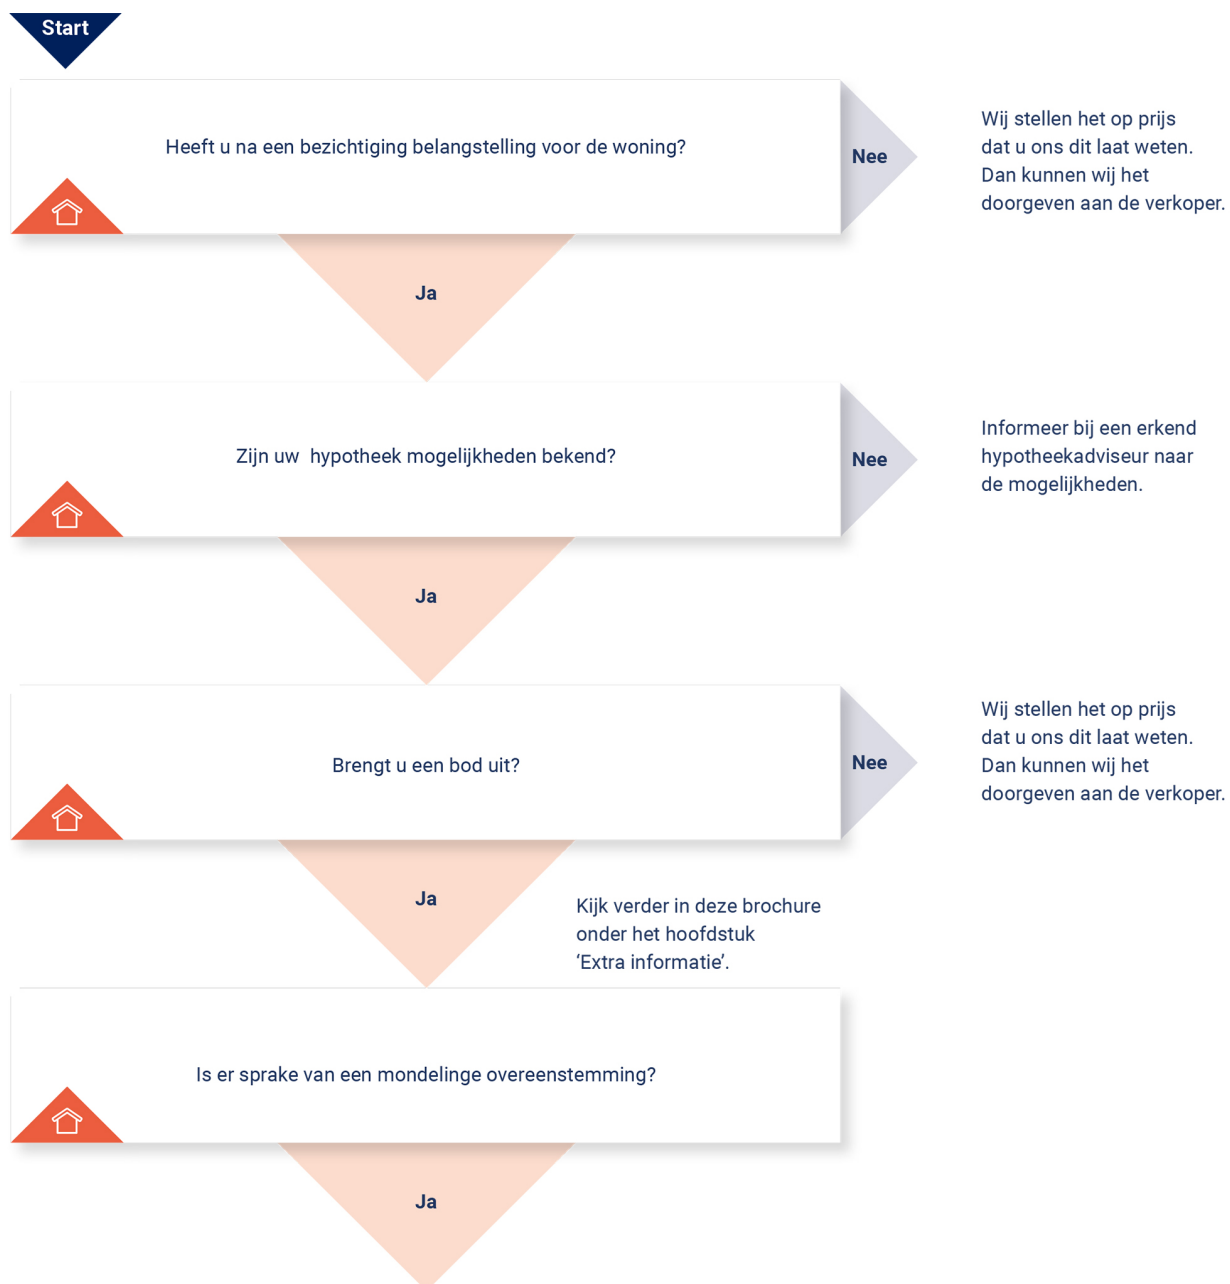

KOOPOVEREENKOMST:

Er wordt een koopovereenkomst opgesteld die, na ondertekening, naar de notaris wordt gezonden. Let op: hoewel er vaak over een 'voorlopige' koopovereenkomst wordt gesproken, is de overeenkomst wel degelijk bindend voor beide partijen! De koop kan na

ondertekening slechts ontbonden worden als er sprake is van 'ontbindende voorwaarden' in de koopovereenkomst. Vaak wordt bijvoorbeeld het afsluiten van de financiering als ontbindende voorwaarde opgenomen. U heeft pas een overeenkomst als de koopovereenkomst door beide partijen is getekend.

AFWIKKELING:

• De notaris

De notaris ontvangt van ons de getekende koopovereenkomst. De notaris stelt partijen op de hoogte van de vervolgstappen. De notaris geeft bijvoorbeeld het tijdstip door voor ondertekening van de akte van levering. Ook zal de notaris koper en verkoper om gegevens vragen om de overdracht voor te bereiden. Aanvullend zal de notaris ook de concept akte van levering (indien van toepassing: ook een concept hypotheekakte) en nota van afrekening toesturen.

• De hypotheek

De hypotheek wordt aangevraagd via uw financieel adviseur / bank. Indien noodzakelijk verzorgt de financieel adviseur / bank de bankgarantie, een overbruggingskrediet en/of taxatierapport.

• Laatste inspectie

Voordat u naar de notaris gaat, op de dag van de overdracht, zal nog een laatste inspectie van de woning plaatsvinden. Verkopers, u en wij zijn daarbij aanwezig. Dit is een laatste controle die u in de gelegenheid stelt de woning te controleren.

• De ondertekening

Nadat de akte van levering bij de notaris is getekend, bent u officieel eigenaar van de woning.

Gefeliciteerd!



ONS TEAM

We zetten ons elke dag vol passie en enthousiasme in voor al jouw woonwensen. We helpen je zodat jij jouw gewenste stap op de woningmarkt kan zetten. We lopen graag net wat harder dan de rest en geven onze klanten de aandacht die ze verdienen. Dat doen we sinds 1932 en dat geeft ons elke dag nieuwe energie!

We begrijpen dat mensen het verschil maken en dat we geen huis, maar een "thuis" verkopen.


Je kunt bij ons terecht voor verkoop, aankoop, verhuur en taxatie.

Je bent van harte welkom en wij maken graag kennis!

"Wij brengen dromen thuis"



Hannink Makelaars Lemelerveld
0572-728877
info@hanninklemelerveld.nl
hannink.nl

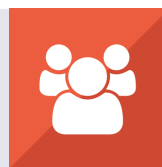

NRVT
Register-Taxateur



vastgoedcert
gecertificeerd

Wij brengen dromen thuis

