



LINSCHOTEN
Den Engh 29

Vraagprijs
€ 529.000,- k.k.

Eigentijds wonen

137 m2 woonoppervlakte, energielabel A



0348-472922 | info@vanzandwijkmakelaardij.nl
www.vanzandwijkmakelaardij.nl

Kenmerken & specificaties



Bouwjaar:
1972

Soort:
eengezinswoning

kamers:
5

Inhoud:
465 m³

Woonoppervlakte:
137 m²

Perceeloppervlakte:
154 m²

Gebouwgebonden buitenruimte:
13 m²

Externe bergruimte:
6 m²

Energie label
A

Omschrijving

In Linschoten, de parel van het Groene hart, ligt deze bijzonder ruime, uitgebouwde eengezinswoning met een carport en een hele zonnige tuin. Alle ingrediënten voor fijn wonen komen hier samen. Door de uitbouw aan de voorzijde zijn zowel de keuken als de hal vergroot. De carport zorgt altijd voor een eigen parkeerplek. De achtertuin is via een achterom te bereiken en heeft een ligging op het zuidwesten.

De laatste paar jaren is er volop aandacht voor de woning geweest. Zo zijn er zijn 16 zonnepanelen geplaatst, is er een airco en een warmtepompboiler voor tapwater geïnstalleerd. De badkamer is vernieuwd en de tuin is compleet nieuw aangelegd. Alle maatregelen hebben gezorgd voor een upgrade in het energielabel van C naar een label A.

Indeling Begane grond:

Voortuin, carport en entree.

De hal is vergroot en daardoor vele malen functioneler geworden. Een uiterst praktisch schuifkastenwand biedt plaats aan alle jassen, tassen, schoenen en provisievoorraden. Vernieuwde meterkast (krachtstroom 3 fasen). De nieuwe moderne toiletruimte heeft een hangend toilet en een fonteintje.

Bij binnenkomst in de living wacht een aangename verrassing. Enerzijds een heerlijk lichte zithoek met veel daglicht en anderzijds is er door de uitbouw een fijne woonkeuken ontstaan. Er ligt een pvc laminaatvloer, het plafond is glad gestuukt. Open trap naar de eerste verdieping.

De halfopen keuken aan de voorzijde biedt plaats aan een lange eettafel om lang en gezellig te blijven hangen. De inrichting van de keuken is netjes en in een praktische hoekopstelling gesitueerd. De inbouwapparatuur bestaat uit een inductiekookplaat, een koel-/vrieskast en een combioven/magnetron. De Quooker en de vaatwasmachine zijn van het jaar 2025.

Zowel op de begane grond als op de eerste verdieping is er een bijna onmisbare airco geplaatst.

De gehele achtergevel zorgt voor daglicht. Via de dubbele tuindeuren loop je zo de prachtige tuin in. Vanaf het eerste voorjaarszonnetje zit je buiten. Een heerlijke relaxtuin met plaats voor diverse zithoeken, groene beplanting, nieuwe bestrating en schuttingen. Het paradepaardje is de overkapping achter in de tuin voor maximale buitenbeleving. Met een ligging op het zuidwesten is het zeer zonnig, maar net zo fijn is de aanwezige zonwering op de achtergevel. Het terrasscherp op de begane grond is nieuw en voorzien van een hedendaags grijs doek. Stenen schuur met elektra.

Indeling slaapverdieping:

Overloop met schuifdeur voor de trap. De eerste verdieping is voorzien van drie grote slaapkamers. De laminaatvloer loopt zonder drempels door in de slaapkamers. Twee van de drie slaapkamers hebben een kastenwand.

Omschrijving


De badkamer is in 2022 vernieuwd. Prachtig ingericht met groot tegelwerk, een waanzinnige familiedouche met twee regendouchekoppen, een hangend toilet, een wastafelmeubel, elektrische vloerverwarming en een ventilerende lichtkozijn.

Indeling zolderverdieping:

Via een vaste trap is de tweede verdieping te bereiken. Deze verdieping biedt opvallend veel ruimte mede door de aanwezige dakkapel. Op de overloop zijn de aansluitingen van de was- en droogmachine en de opstelling van de cv-ketel (Remeha 2021). Het tapwater wordt verwarmd via de warmtepomp boiler (2022). Ruime slaapkamer met laminaatvloer en extra dakraam. Veel werkruimte en opbergmogelijkheden.

Alle voorzieningen zijn op dorpsniveau aanwezig, de sportvelden liggen om de hoek. Het monumentale centrum herbergt diverse topklasse restaurants. Snelle ontsluiting naar de A12 en tien minuten fietsen naar het NS station van Woerden.

Je bent welkom voor een bezichtiging.

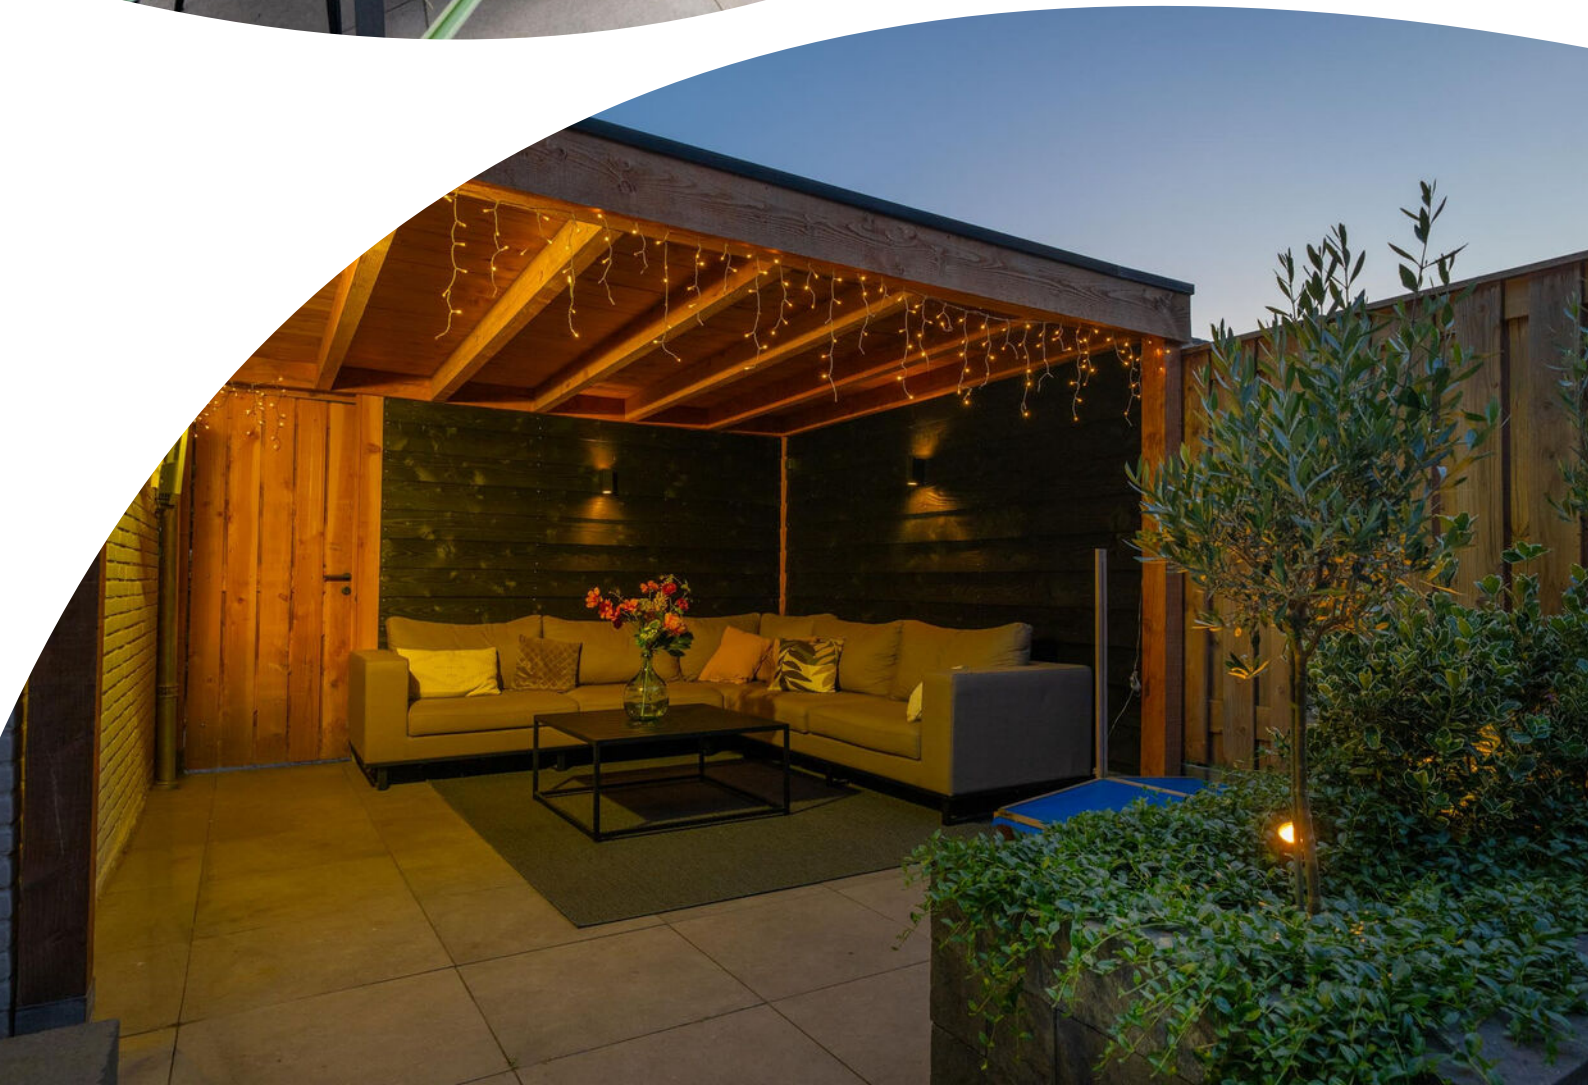












































Plattegrond

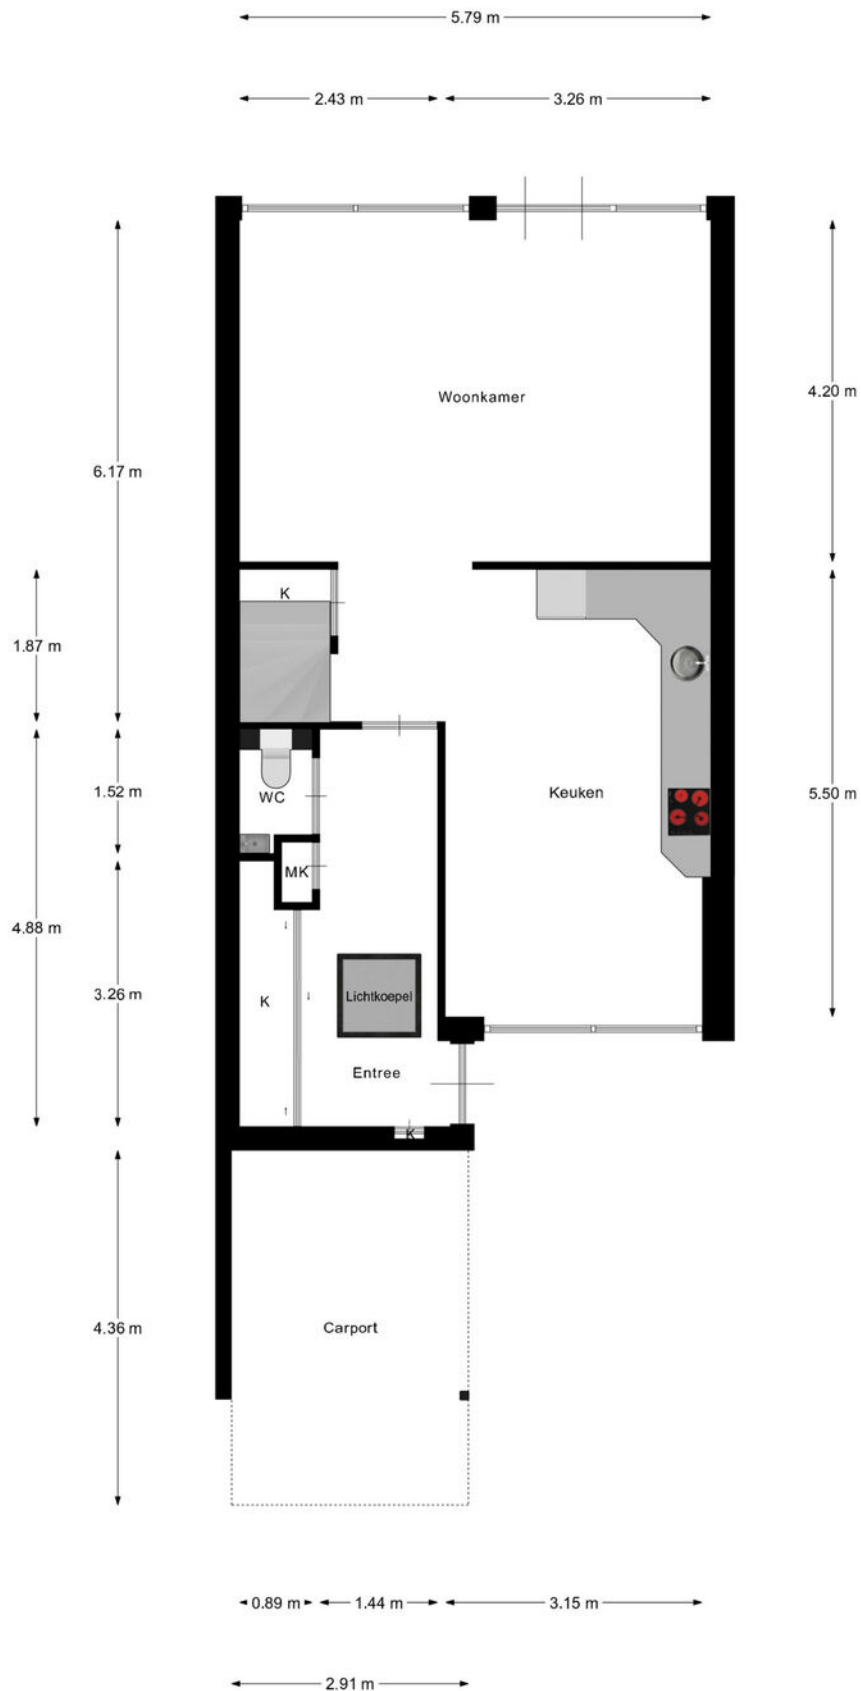


Begane Grond

Plattegrond




1e Verdieping

Plattegrond

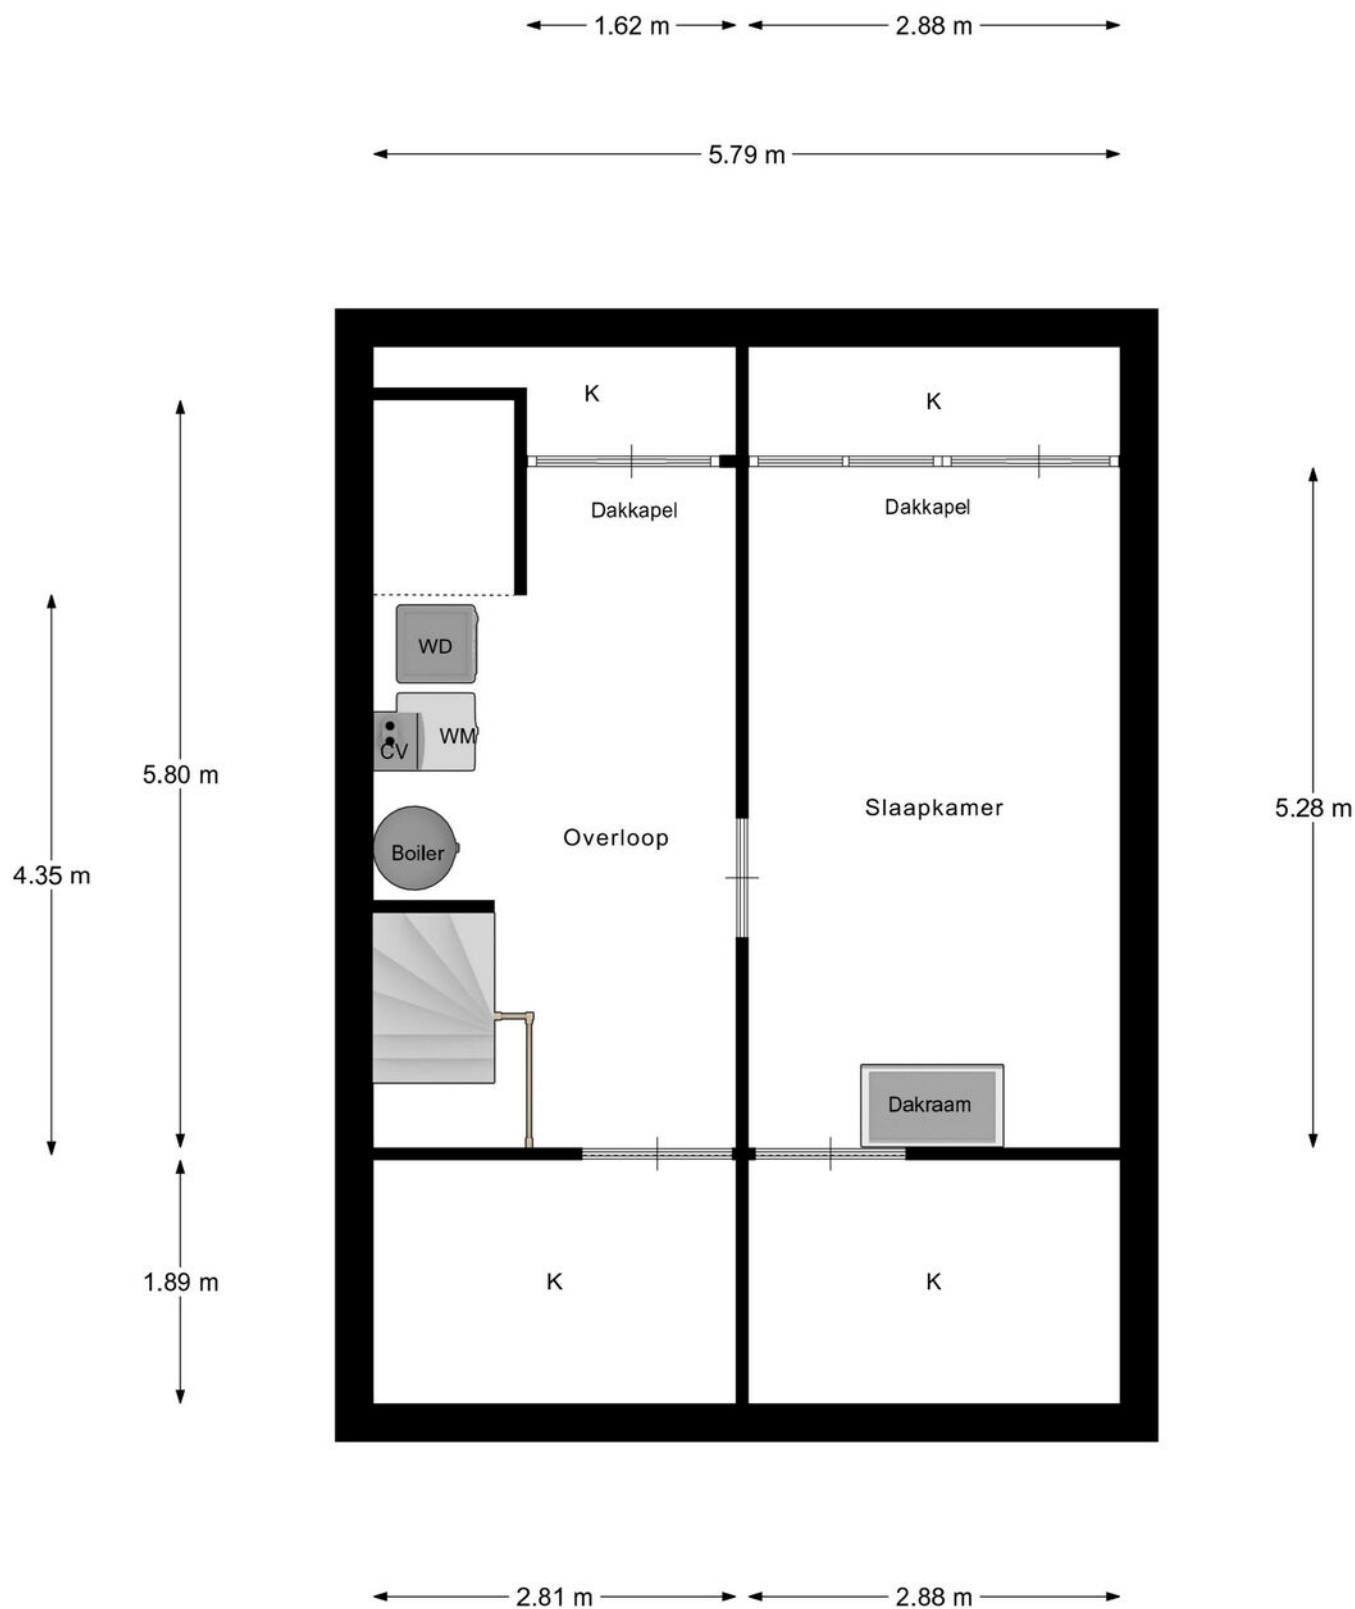


2e Verdieping

Plattegrond

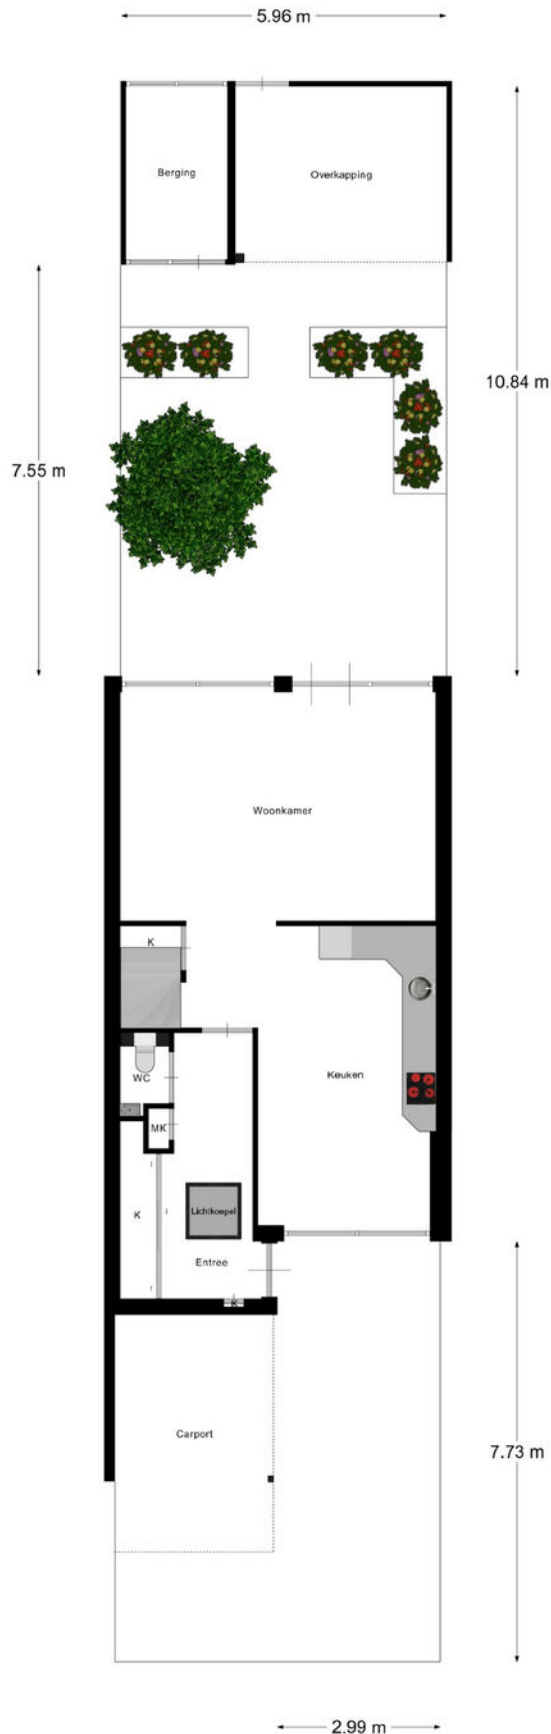


Plattegrond

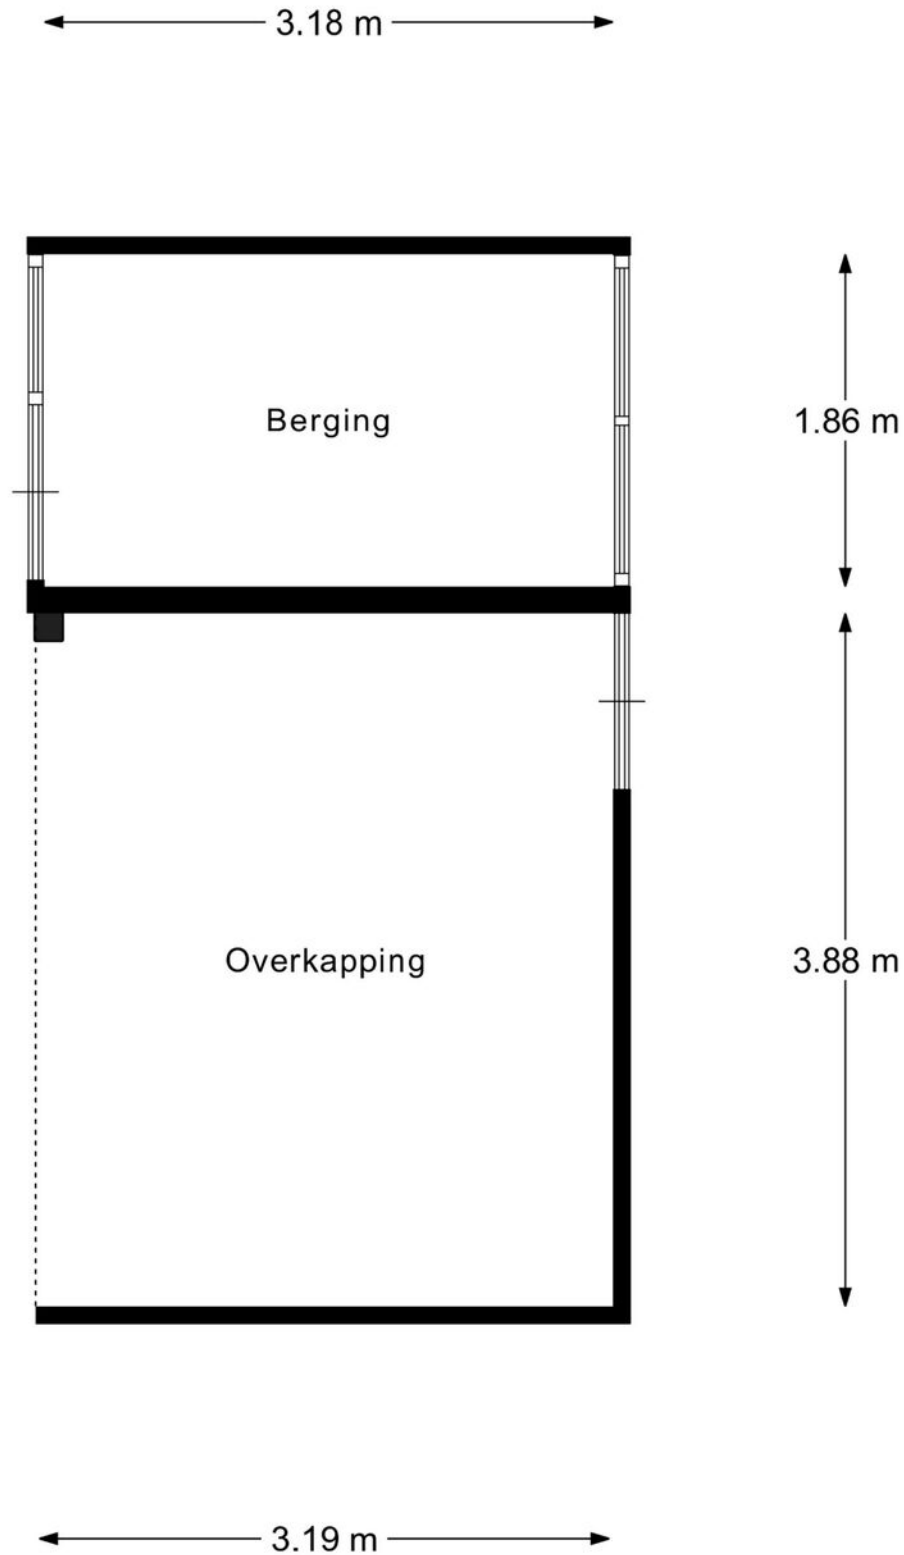

Berging

Kadastrale kaart

Kadastrale kaart Uw referentie: Den Engh

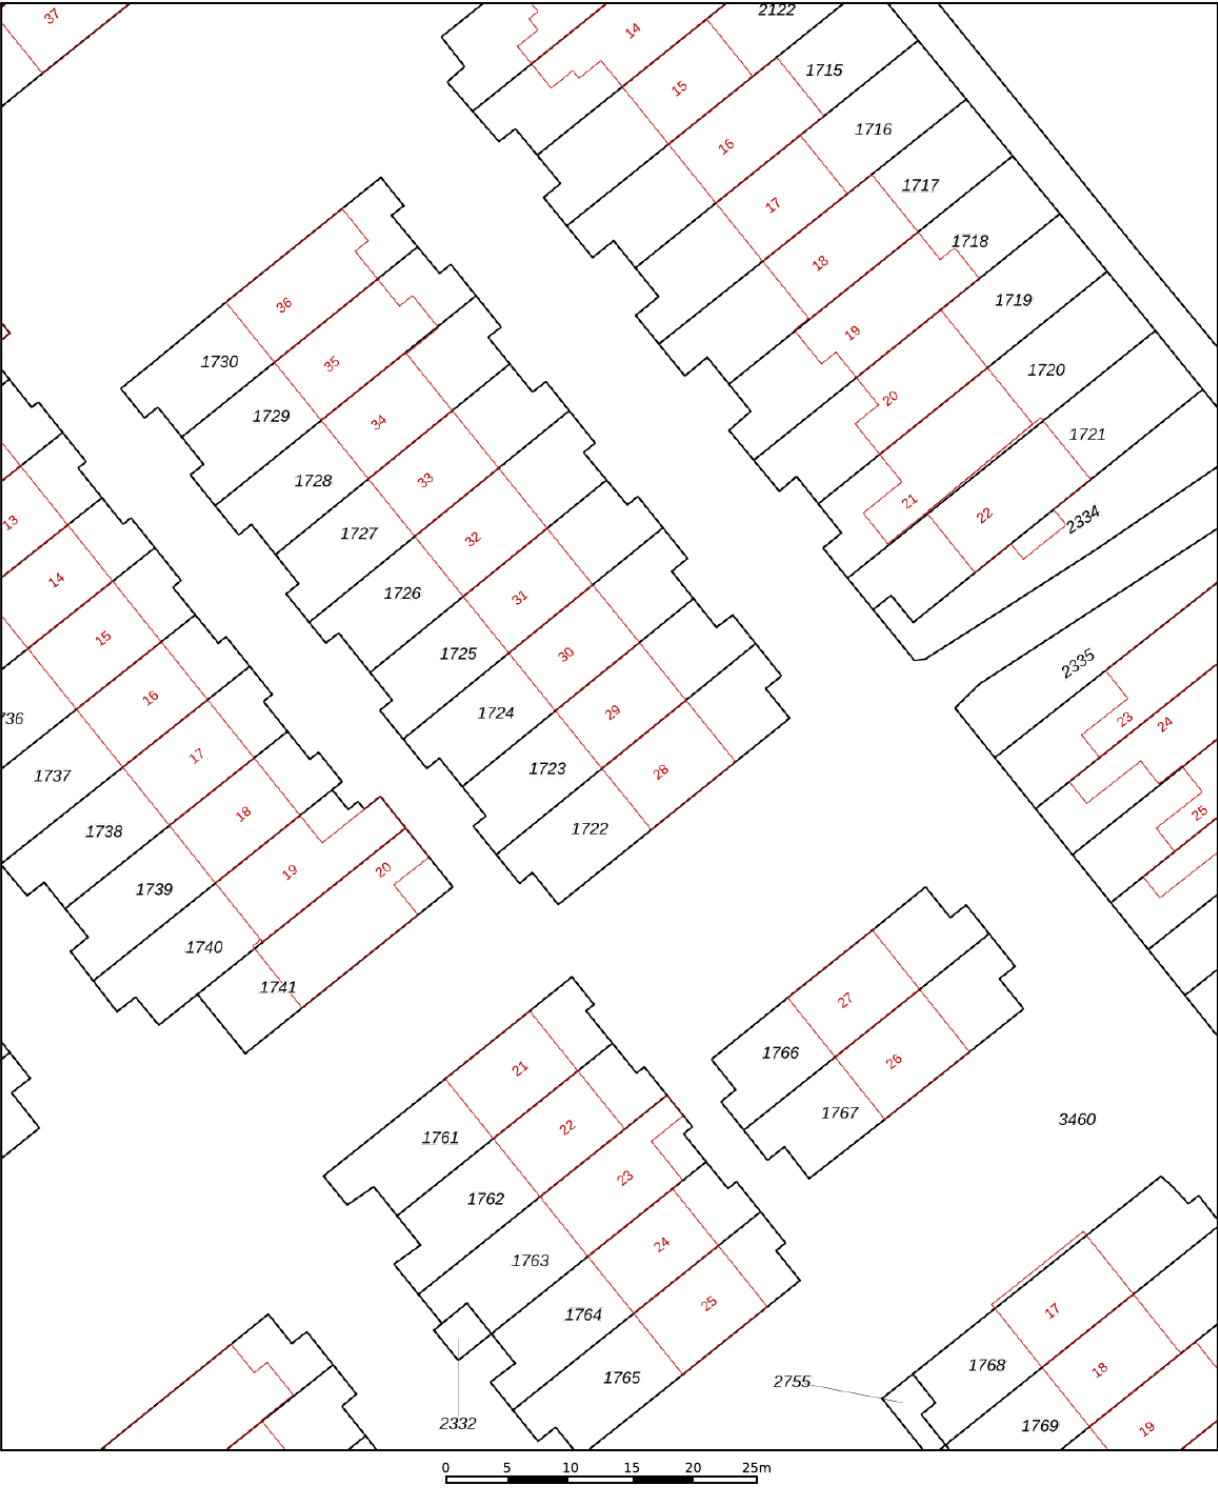

12345
25

— Vastgestelde kadastrale grens

— Voorlopige kadastrale grens

— Administratieve kadastrale grens

— Bebouwing

Deze kaart is noordgericht

Perceelnummer

Huisnummer

Vastgestelde kadastrale grens

Voorlopige kadastrale grens

Administratieve kadastrale grens

Bebouwing

Voor een eensluidend uittreksel, geleverd op 16 juli 2026

De bewaarder van het kadaster en de openbare registers

Schaal 1: 500

Kadastrale gemeente Linschoten

Sectie B



Perceel 1723

Aan dit uittreksel kunnen geen betrouwbare maten worden ontleend.

De Dienst voor het kadaster en de openbare registers behoudt zich de intellectuele eigendomsrechten voor, waaronder het auteursrecht en het databankenrecht.

kadaster

Locatie op de kaart

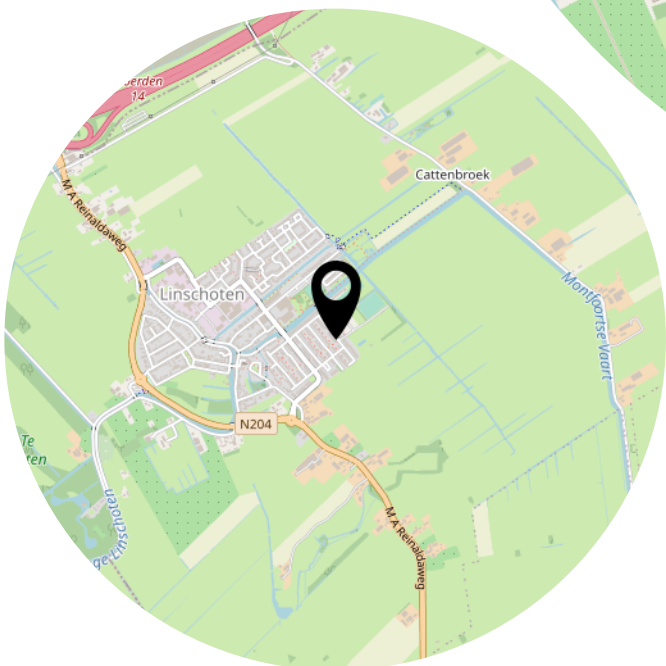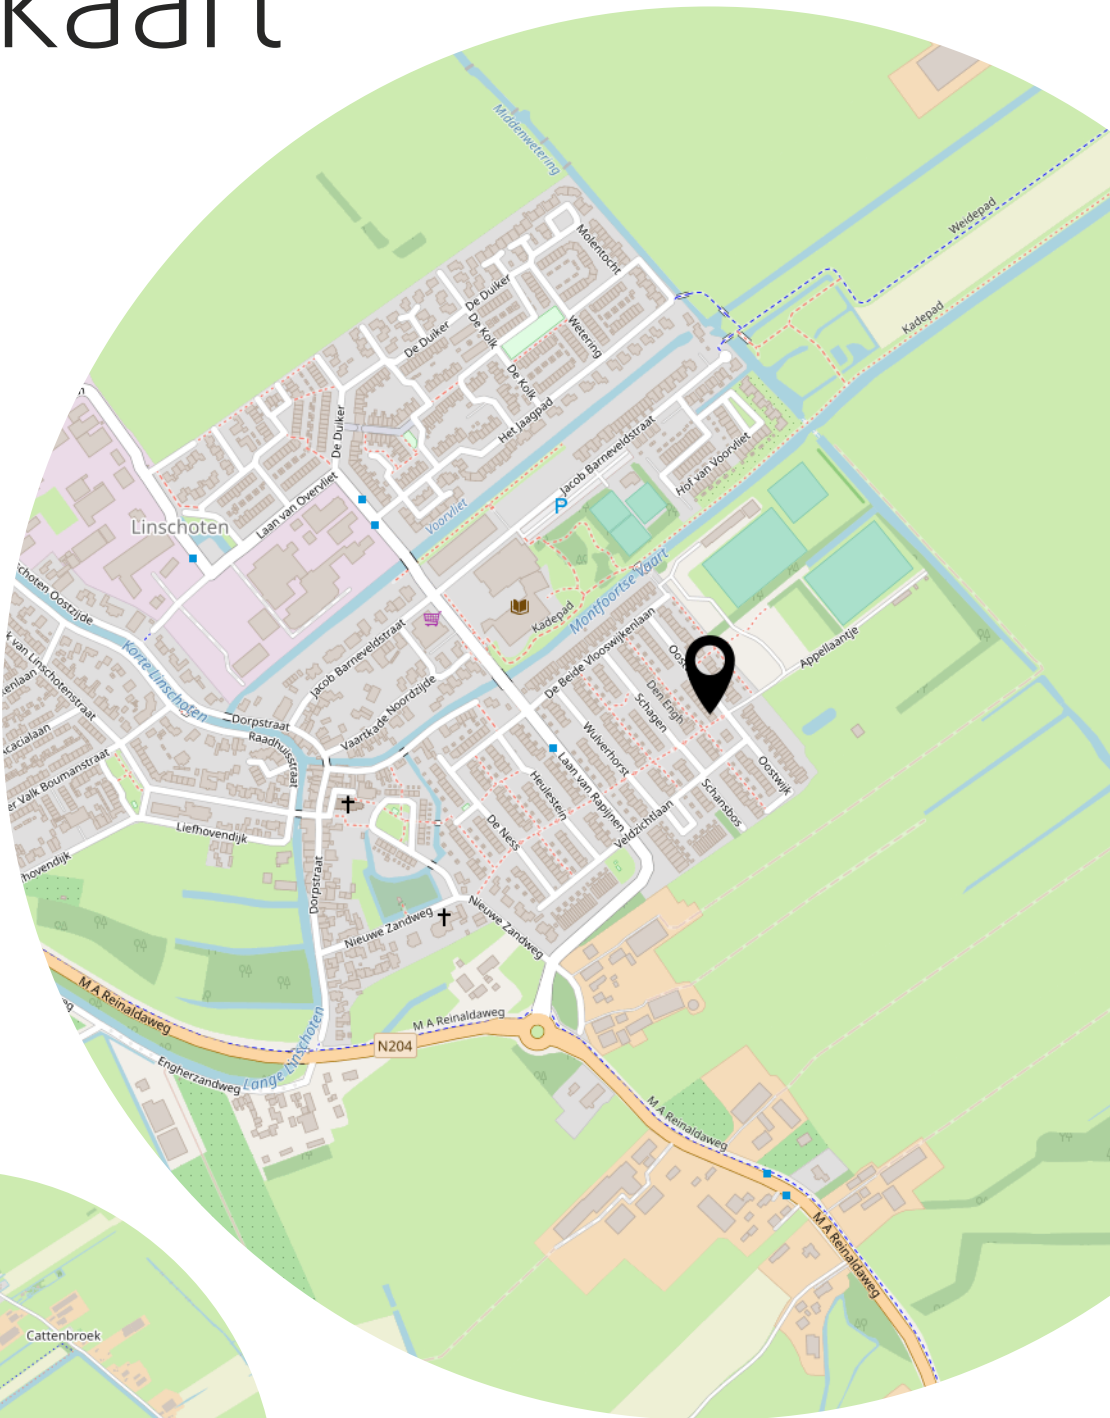

Lijst van zaken



Persoonlijke gegevens

Adres te verkopen woning:

Den Engh 29, 3461 GN Linschoten

Datum:

Voor de onderstaande zaken -ongeacht of ze roerend dan wel onroerend zijn- geldt dat ze soms wel en soms niet in de woning achterblijven. De lijst is bedoeld om duidelijkheid te scheppen om discussies achteraf te voorkomen.

	Blijft achter	Gaat mee	Kan worden overgenomen	N.v.t.
Woning				
<i>Interieur</i>				
Verlichting, te weten:				
– Inbouwspots/dimmers	☒	☐	☐	☐
– Opbouwspots/armaturen/lampen/dimmers	☒	☐	☐	☐
– Losse (hang)lampen	☐	☐	☒	☐
–	☐	☐	☐	☒
–	☐	☐	☐	☒
(Losse) kasten, legplanken, te weten:				
–	☐	☐	☐	☒
–	☐	☐	☐	☒
Raamdecoratie/zonwering binnen, te weten:				
– Gordijnrails	☒	☐	☐	☐
– Gordijnen	☐	☒	☐	☐
– Overgordijnen	☐	☐	☐	☒
– Vitrages	☐	☐	☐	☒
– Rolgordijnen	☐	☐	☐	☒
– Lamellen	☐	☐	☒	☐
– Jaloerieën	☐	☐	☐	☒
– (Losse) horren/rolhorren	☒	☐	☐	☐
–	☐	☐	☐	☒
–	☐	☐	☐	☒
Vloerdecoratie, te weten:				
– Vloerbedekking	☐	☐	☐	☒
– Parketvloer	☐	☐	☐	☒
– Houten vloer(delen)	☐	☐	☐	☒
– Laminaat	☒	☐	☐	☐
– Plavuizen	☒	☐	☐	☐
–	☐	☐	☐	☒
–	☐	☐	☐	☒
(Voorzet) openhaard met toebehoren	☐	☐	☐	☒
Allesbrander	☐	☐	☐	☒
Houtkachel	☐	☐	☐	☒
(Gas)kachels	☐	☐	☐	☒

Lijst van zaken



	Blijft achter	Gaat mee	Kan worden overgenomen	N.v.t.
Designradiator(en)	☐	☐	☐	☒
Radiatorafwerking	☒	☐	☐	☐
Overige, te weten:				
– Spiegelwanden	☐	☐	☐	☒
– Schilderij ophangstelsysteem	☐	☐	☐	☒
–	☐	☐	☐	☒
Keuken				
Keukenblok (met bovenkasten)	☒	☐	☐	☐
Keuken (inbouw)apparatuur, te weten:				
– Kookplaat	☒	☐	☐	☐
– (Gas) fornuis	☒	☐	☐	☐
– Afzuigkap	☒	☐	☐	☐
– Magnetron	☐	☐	☐	☒
– Oven	☐	☐	☐	☒
– Combi-oven/combimagnetron	☒	☐	☐	☐
– Koelkast	☐	☐	☐	☒
– Vriezer	☐	☐	☐	☒
– Koel-vriescombinatie	☒	☐	☐	☐
– Vaatwasser	☒	☐	☐	☐
– Quooker	☒	☐	☐	☐
– Koffiezetapparaat	☐	☒	☐	☐
–	☐	☐	☐	☒
–	☐	☐	☐	☒
Keukenaccessoires, te weten:				
–	☐	☐	☐	☒
Sanitair/sauna				
Toilet met de volgende toebehoren:				
– Toilet	☐	☐	☐	☒
– Toilethouder	☒	☐	☐	☐
– Toiletborstel(houder)	☐	☐	☐	☒
– Fontein	☐	☐	☐	☒
–	☐	☐	☐	☒
–	☐	☐	☐	☒
Badkamer met de volgende toebehoren:				
– Ligbad	☐	☐	☐	☒
– Jacuzzi/whirlpool	☐	☐	☐	☒
– Douche (cabine/scherm)	☐	☐	☐	☒
– Stoomdouche (cabine)	☐	☐	☐	☒
– Wastafel	☐	☐	☐	☒
– Wastafelmeubel	☐	☐	☐	☒
– Planchet	☐	☐	☐	☒

Lijst van zaken



	Blijft achter	Gaat mee	Kan worden overgenomen	N.v.t.
– Toiletkast	☐	☐	☐	☒
– Toilet	☐	☐	☐	☒
– Toiletrolhouder	☐	☐	☐	☒
– Toiletborstel(houder)	☐	☐	☐	☒
– Spiegel	☐	☐	☒	☐
–	☐	☐	☐	☒
Sauna met toebehoren	☐	☐	☐	☒
	☐	☐	☐	☒
Exterieur/Installaties/Veiligheid/Energiebesparing				
Schotel/antenne	☐	☐	☐	☒
Brievenbus	☐	☐	☐	☒
Kluis	☐	☐	☐	☒
(Voordeur)bel	☐	☒	☐	☐
Alarminstallatie	☐	☐	☐	☒
(Veiligheids)sloten en overige inbraakpreventie	☐	☐	☐	☒
Rookmelders	☒	☐	☐	☐
(Klok)thermostaat	☒	☐	☐	☐
Airconditioning	☒	☐	☐	☐
Warmwatervoorziening, te weten:				
– CV-installatie	☒	☐	☐	☐
– Boiler	☐	☐	☐	☒
– Geiser	☐	☐	☐	☒
– Waterontharder	☐	☐	☒	☐
–	☐	☐	☐	☒
–	☐	☐	☐	☒
Screens	☒	☐	☐	☐
Rolluiken	☐	☐	☐	☒
Zonwering buiten	☒	☐	☐	☐
–	☐	☐	☐	☒
–	☐	☐	☐	☒
–	☐	☐	☐	☒
Isolatievoorzieningen (voorzetramen/radiatorfolie etc.), te weten:				
–	☐	☐	☐	☒
–	☐	☐	☐	☒
Telefoonaansluiting/internetaansluiting	☒	☐	☐	☐
Veiligheidsschakelaar wasautomaat	☐	☐	☐	☒
Waterslot wasautomaat	☐	☐	☐	☒
Zonnepanelen	☒	☐	☐	☐
Oplaadpunt elektrische auto	☐	☐	☐	☒
	☐	☐	☐	☒
	☐	☐	☐	☒

Lijst van zaken



	Blijft achter	Gaat mee	Kan worden overgenomen	N.v.t.
Tuin				
<i>Inrichting</i>				
Tuinaanleg/bestrating	☐	☐	☐	☒
Beplanting	☒	☐	☐	☐
	☐	☐	☐	☒
<i>Verlichting/installaties</i>				
Buitenverlichting	☐	☐	☒	☐
Tijd- of schemerschakelaar/bewegingsmelder	☐	☐	☐	☒
	☐	☐	☐	☒
<i>Bebouwing</i>				
Tuinhuis/buitenberging	☐	☐	☐	☒
Kasten/werkbank in tuinhuis/berging	☐	☐	☐	☒
(Broei)kas	☐	☐	☐	☒
	☐	☐	☐	☒
	☐	☐	☐	☒
<i>Overig</i>				
Overige tuin, te weten:				
– (Sier)hek	☐	☐	☐	☒
– Vlaggenmast(houder)	☒	☐	☐	☐
–	☐	☐	☐	☒
–	☐	☐	☐	☒
Overig				
Zijn er zaken die geen eigendom zijn van verkoper omdat er sprake is van een leasecontract of huurcontract. Zo ja, neemt verkoper de zaak mee of wordt het betreffende contract overgenomen?	Ja	Nee	Gaat mee	Moet worden overgenomen
CV	☐	☒	☐	☐
Boiler	☐	☒	☐	☐
Zonnepanelen	☐	☒	☐	☐
-	☐	☒	☐	☐
Bijlage(n) over te nemen contracten: n.v.t.				

Goed om te weten

Bedankt voor uw interesse in deze woning. Uiteraard zijn wij benieuwd naar uw mening. Is deze woning het woonhuis van uw keuze?

Als de woning uw belangstelling heeft, nodigen wij u graag uit om dit huis (nog) een keer te bezoeken, maar ook als u geen interesse heeft, horen wij dat graag van u.

Wilt u tot aankoop overgaan? Neem dan uw eigen NVM-makelaar mee!

Wij treden op als makelaar namens de verkoper. Uiteraard zullen wij u zo volledig mogelijk informeren over de woning. Wij behartigen echter de belangen van onze opdrachtgever: de verkoper. Wij raden u aan om u te laten begeleiden door een eigen makelaar die úw belangen behartigt gedurende het aankoopproces.

Van Zandwijk Makelaardij is lid van de NVM. Een NVM-makelaar streeft naar een zo hoog mogelijke kwaliteit dienstverlening. De filosofie is voorop te willen blijven lopen in de markt. Dat houdt in: inspelen op de ontwikkelingen in de markt.

Zo kunt u rekenen op

- Een individuele aanpak, afgestemd op úw situatie en wensen.
- Een glashelder advies, gebaseerd op reële marktinformatie.
- Plaatsing op meerdere websites, waaronder Funda.nl.
- Het regelmatig organiseren van een Open Huizen Dag.
- Een persoonlijk gerichte service tijdens de gehele periode.

Met inzet, enthousiasme en kennis van zaken gaat Van Zandwijk Makelaardij realistisch te werk en wordt er gestreefd naar een optimaal resultaat. Voor een antwoord op uw vragen of voor een persoonlijk advies, kunt u contact opnemen via www.vanzandwijkmakelaardij.nl via 0348-472922 of via email info@vanzandwijkmakelaardij.nl

Deze brochure met foto's, plattegronden en de verdere inhoud daarvan is door ons met de grootst mogelijke zorg samengesteld. Er kan echter niet altijd voorkomen worden dat de verstrekte informatie afwijkt van de toestand in of rondom de woning. Hieraan kunnen dan ook geen rechten worden ontleend.

Toelichtingsclausule BBMI

De Meetinstructie is gebaseerd op de BBMI (Branche Brede Meet Instructie). De Meetinstructie is bedoeld om een meer eenduidige manier van meten toe te passen voor het geven van een indicatie van de gebruiksoppervlakte. De Meetinstructie sluit verschillen in meetuitkomsten niet volledig uit, door bijvoorbeeld interpretatieverschillen, afrondingen of beperkingen bij het uitvoeren van de meting.

Privacy

Voor een volledig overzicht van hoe wij met uw persoonsgegevens omgaan, verwijzen we u graag naar de privacyverklaring op onze website en de meest recente algemene voorwaarden NVM. Op eerste verzoek zullen wij u deze doen toekomen.

Heeft u interesse?



De Duiker 123
3461 JE Linschoten

0348-472922
info@vanzandwijkmakelaardij.nl
www.vanzandwijkmakelaardij.nl