



Deputé Petersstraat 26

5808 BC, Oirlo

Vraagprijs € 475.000 k.k.

Geïnteresseerd of wilt u meer informatie? Neem contact met ons op.
venray@ovida.com | 0478 63 69 22



Omschrijving

Algemeen

Welkom bij Deputé Petersstraat 26 te Oirlo!


Oirlo is een klein dorp in de provincie Limburg, gelegen in de gemeente Venray. Het dorp heeft een landelijke uitstraling en wordt omringd door akkers, weilanden en natuurgebieden. Oirlo kent een hechte gemeenschap met een actief verenigingsleven en diverse lokale activiteiten. De geschiedenis van het dorp gaat eeuwen terug, wat nog zichtbaar is in enkele karakteristieke gebouwen en de traditionele dorpsstructuur. Dankzij de rustige omgeving en de goede bereikbaarheid van Venray biedt Oirlo een aantrekkelijke woonomgeving voor mensen die het dorpsleven waarderen.

Deze vrijstaande woning is gelegen op een ruim perceel van maar liefst 1.065 m² met een groot bijgebouw (ideaal voor hobby of beroep aan huis), een riante vrijstaande overkapping en vrij uitzicht aan de voorzijde. De woning beschikt deels over kunststof kozijnen, een geïsoleerd dak en na geïsoleerde spouwmuur en beschikt over energielabel C.

Wat deze woning tevens bijzonder maakt is de mogelijkheid om aan de achterzijde nog fors uit te bouwen. In 2023 heeft verkoper toestemming gekregen voor een aanbouw van 100 m² begane grond met een verdieping erop van nog eens 60 m².

Kenmerken

Vraagprijs	€ 475.000 k.k.	Tuin	tuin rondom
Soort	eengezinswoning	Garage	vrijstaand hout, meerdere parkeerplaatsen
Type	vrijstaande woning	Verwarming	c.v.-ketel
Kamers	6	Isolatie	dakisolatie, muurisolatie, dubbel glas
Slaapkamers	4	Woonoppervlakte	126 m ²
Bouwjaar	1932	Perceeloppervlakte	1065 m ²
Overige inpandige ruimte	11 m ²	Inhoud	519 m ³

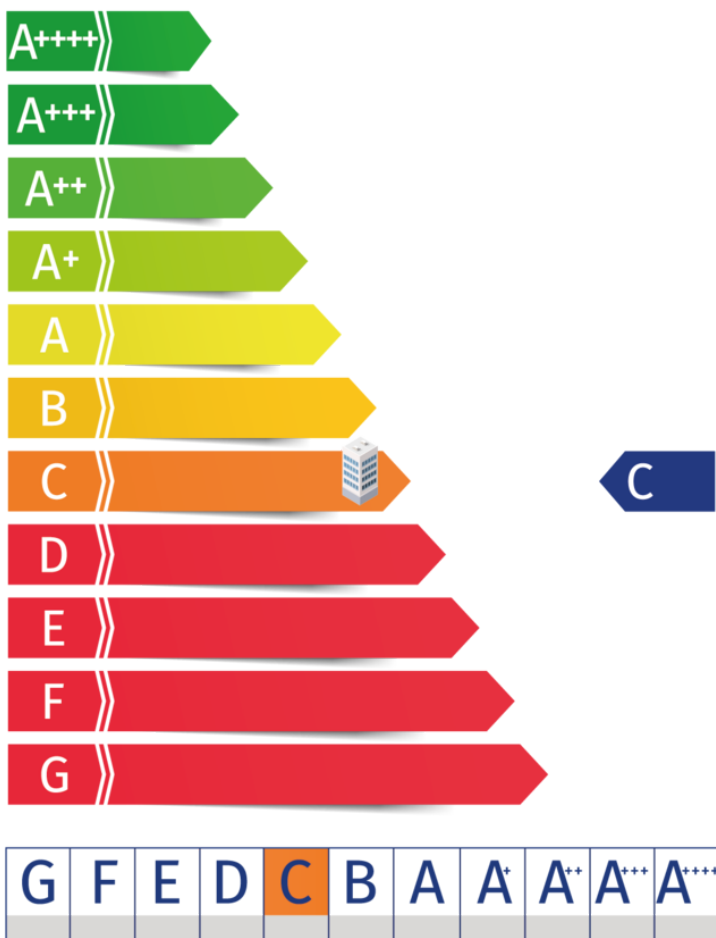

Kadaster

Uw referentie: waardebepaling



12345 25 Deze kaart is noordgericht Perceelnummer Huisnummer Vastgestelde kadastrale grens Voorlopige kadastrale grens Administratieve kadastrale grens Bebouwing	Schaal 1: 500 Kadastrale gemeente Secctie Perceel Venray R 1656	kadaster 
--	--	---

Deputé Petersstraat 26


Venray, Venray

eengezinswoning

5808 BC, Oirlo


1065 m²

Plattegronden

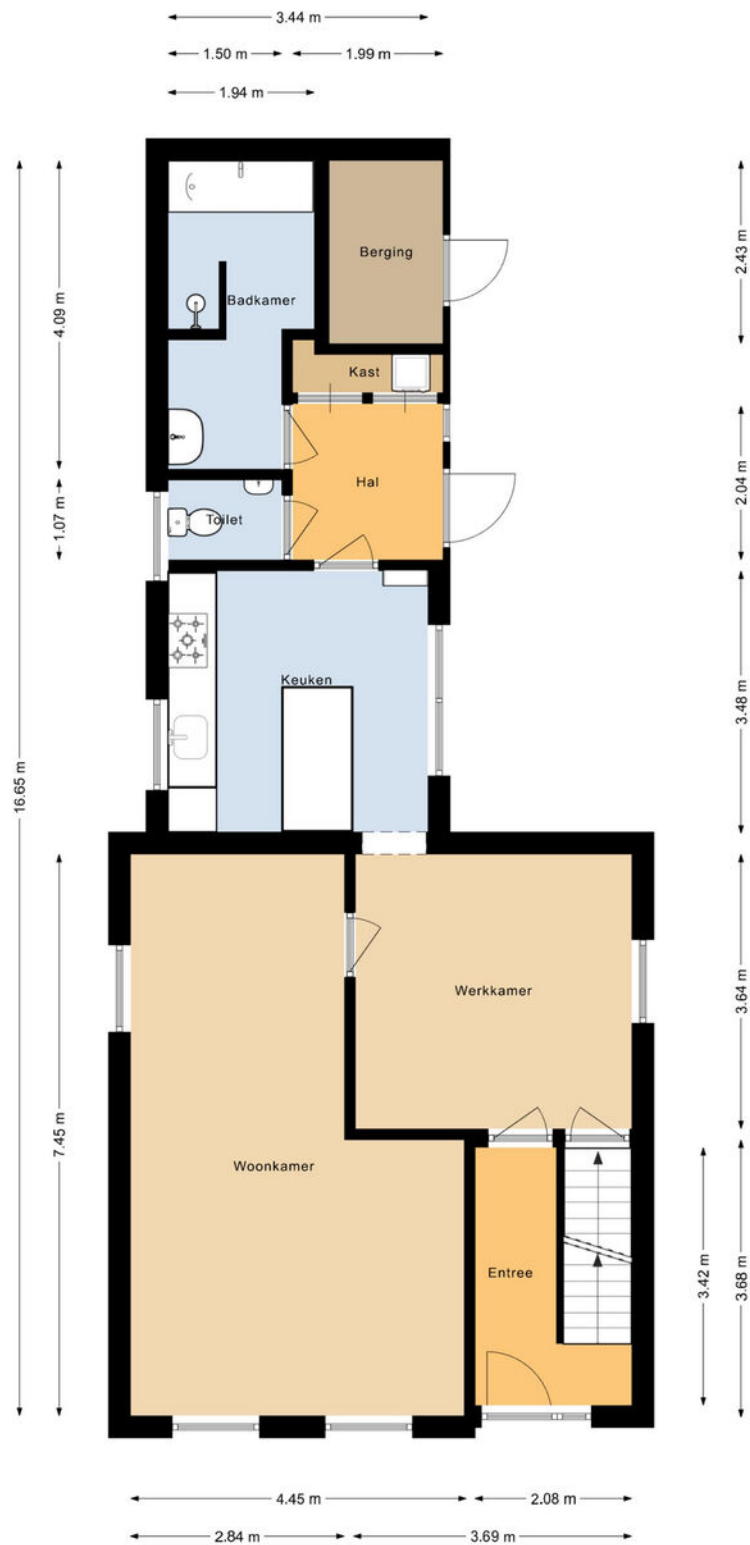

Deze plattegronden zijn opgemaakt voor indicatieve doeleinden.
Hieraan kunnen geen rechten worden ontleend.
@realstatemedia

Plattegronden

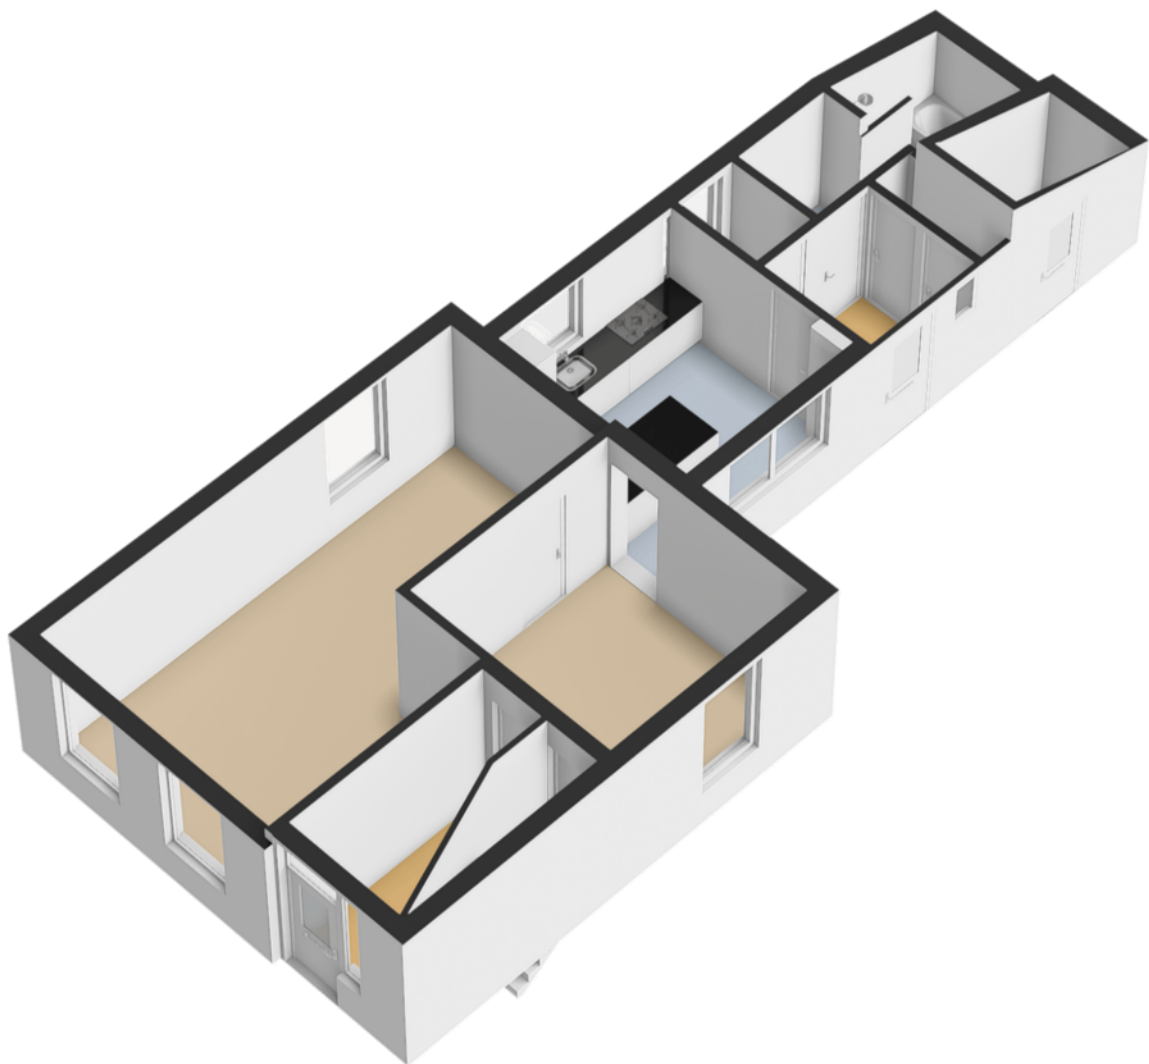

Plattegronden




Deze plattegronden zijn opgemaakt voor indicatieve doeleinden.
Hieraan kunnen geen rechten worden ontleend.
@realstatemedia

Plattegronden




Plattegronden

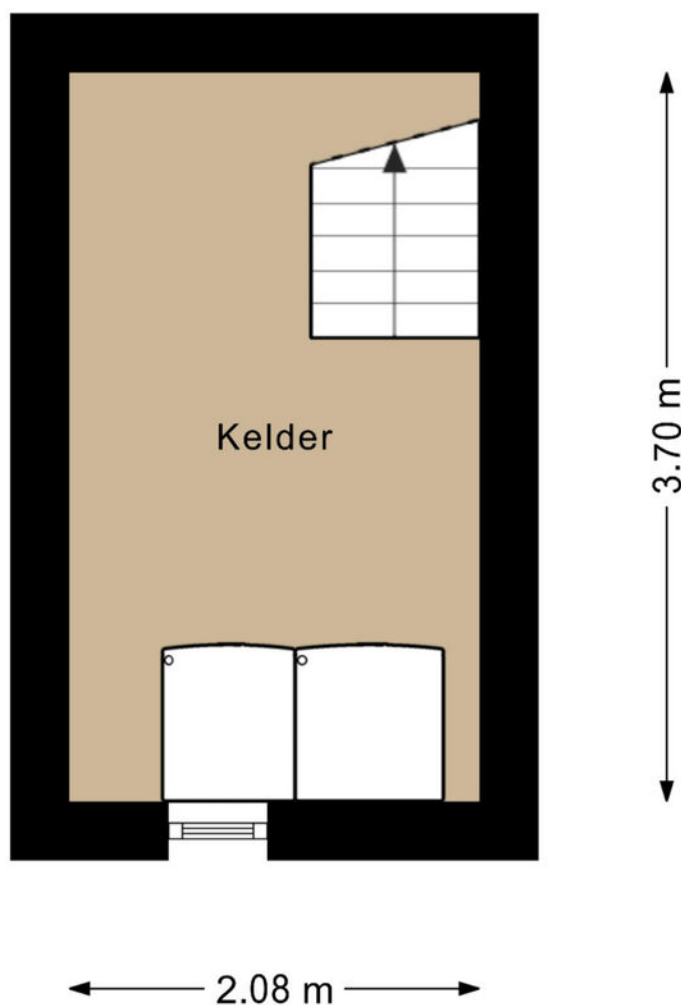


Deze plattegronden zijn opgemaakt voor indicatieve doeleinden.
Hieraan kunnen geen rechten worden ontleend.
@realstatemedia

Plattegronden

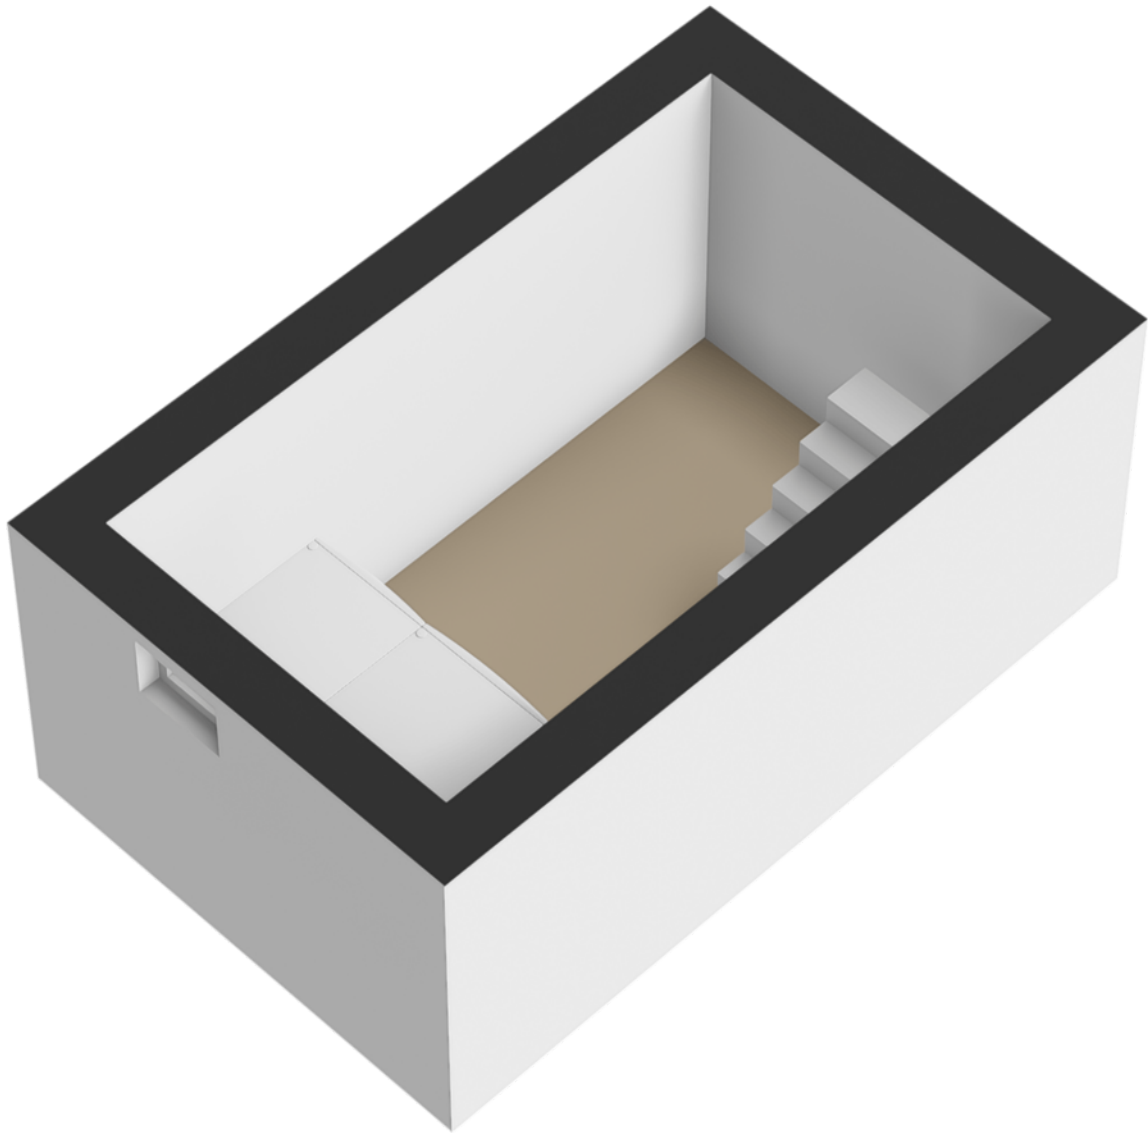


Plattegronden

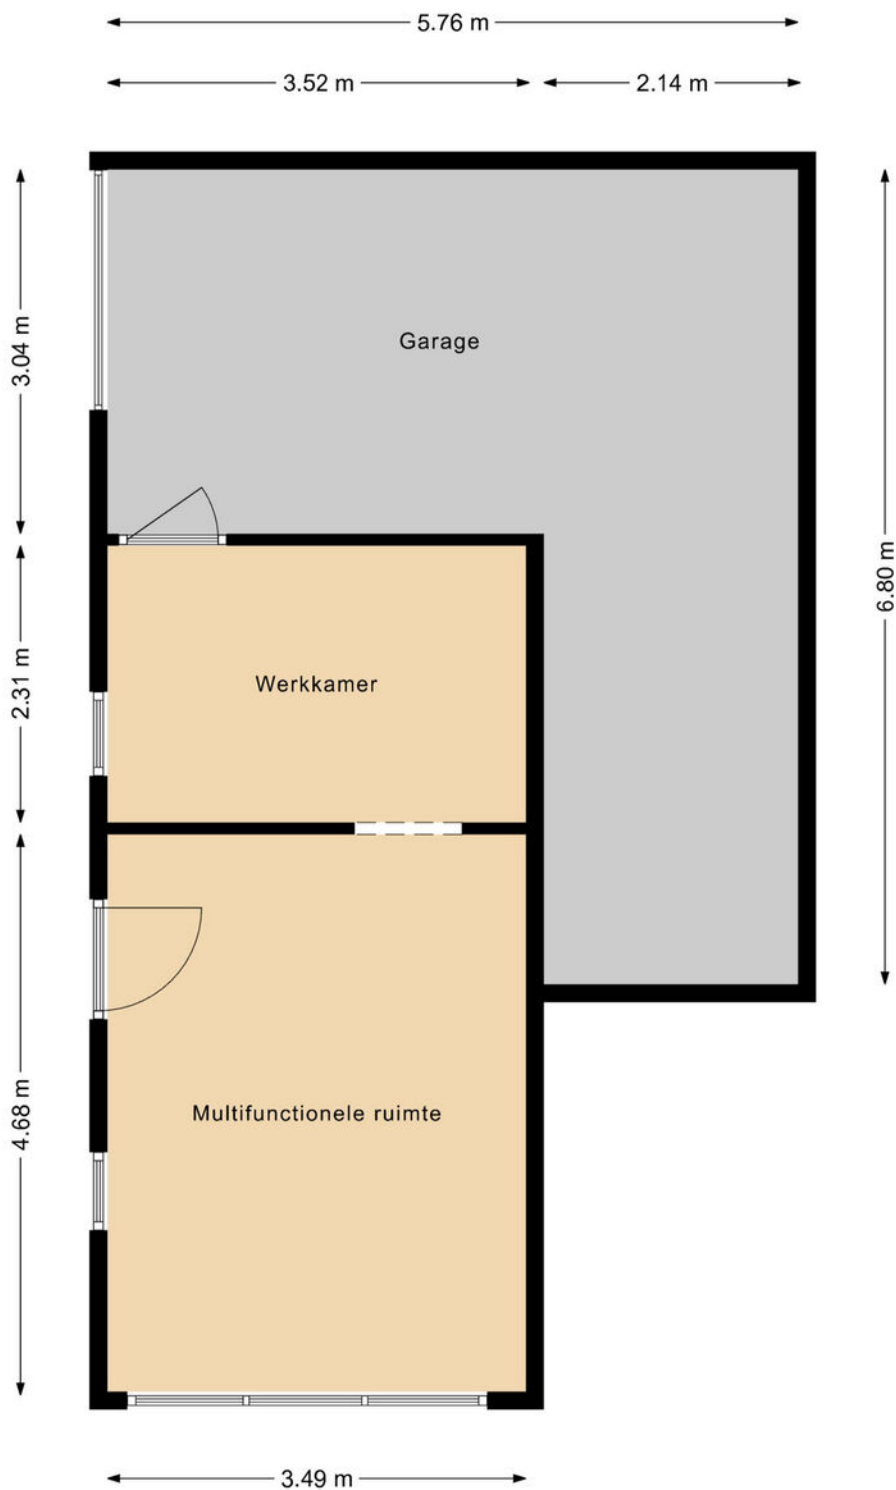


Deze plattegronden zijn opgemaakt voor indicatieve doeleinden.
Hieraan kunnen geen rechten worden ontleend.
@realstatemedia

Plattegronden

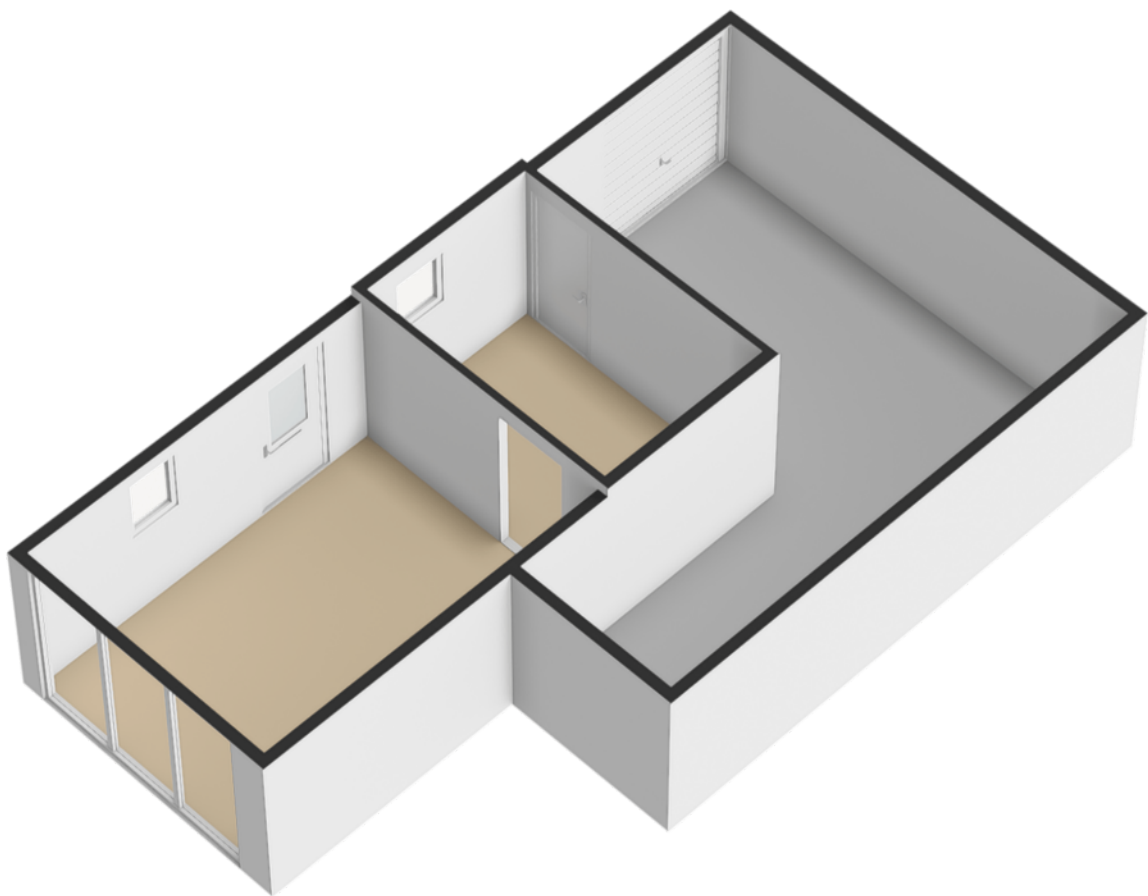


Plattegronden

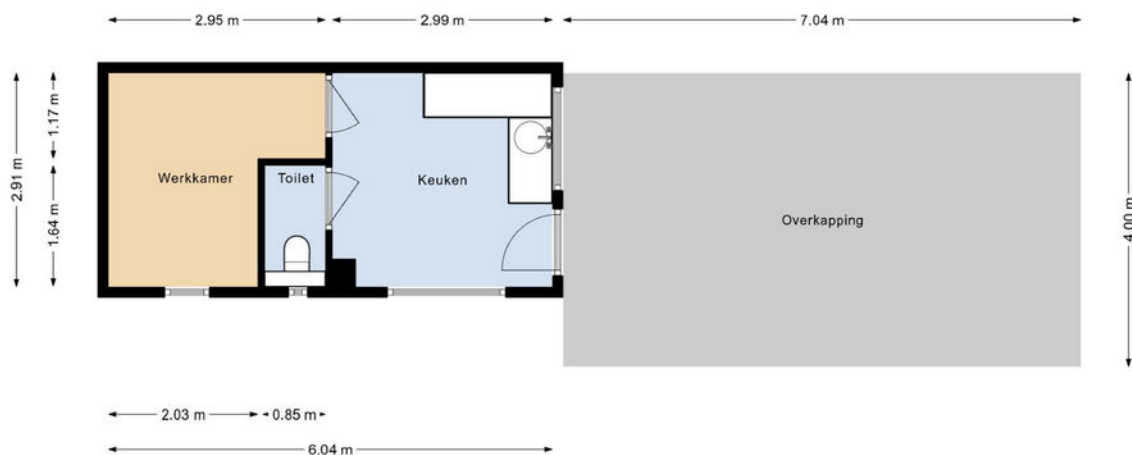

Deze plattegronden zijn opgemaakt voor indicatieve doeleinden.
Hieraan kunnen geen rechten worden ontleend.
@realtatemedi

Plattegronden

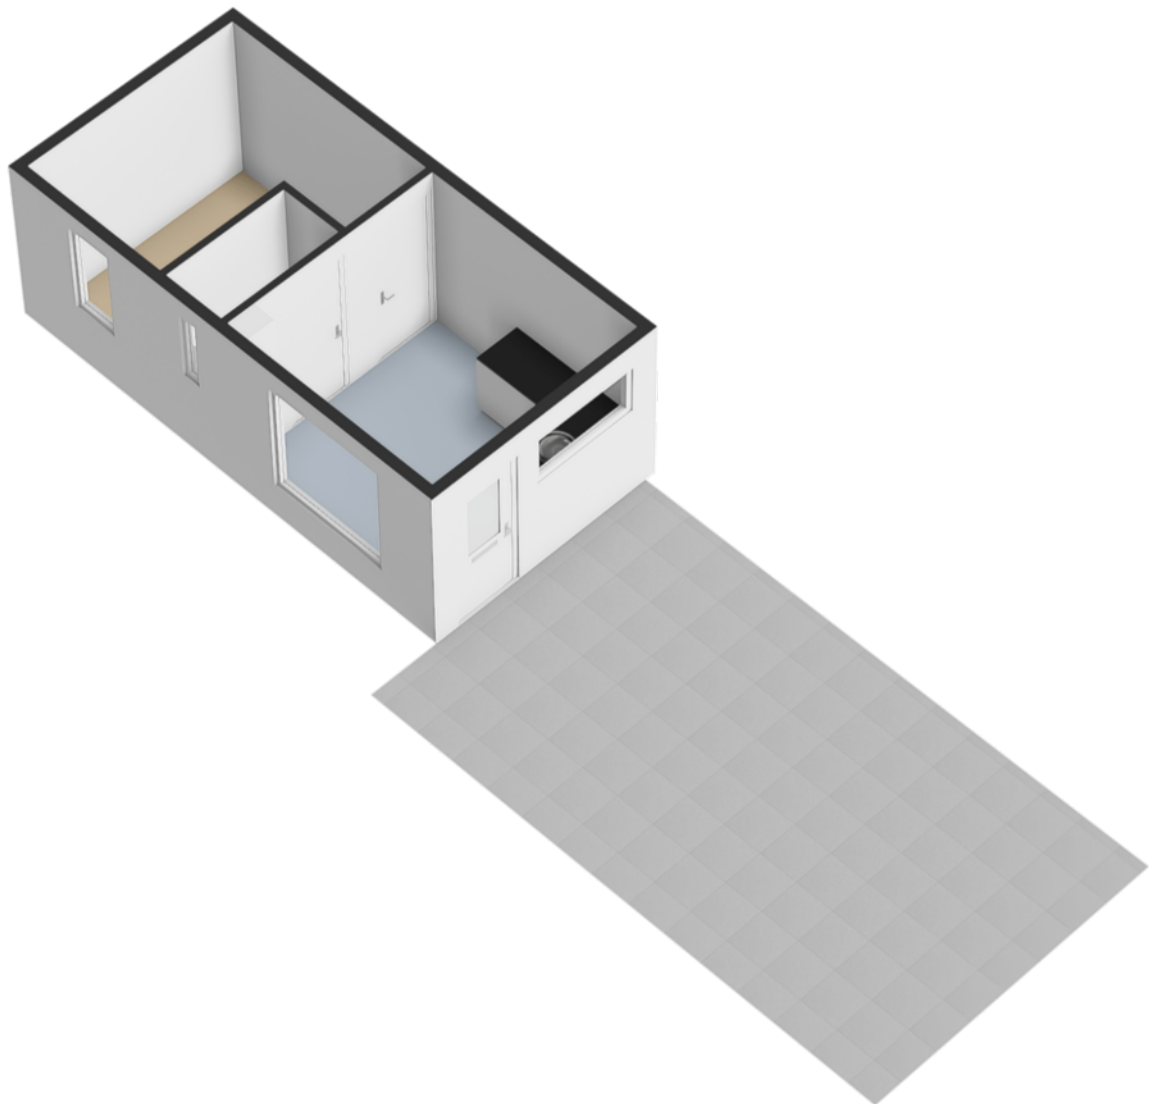

Indeling

Indeling:

Entree/hal met trap naar verdieping en toegang tot de werkkamer. Deze ruimte is verbonden met de keuken, woonkamer en toegang tot de provisiekelder. De L-vormige woonkamer heeft vrij uitzicht aan de voorzijde en de begane grond is grotendeels voorzien van rolluiken. De dichte keuken is gesitueerd aan de achterzijde in de aanbouw en beschikt over een eenvoudige inbouwkeuken. De meterkast is recent vernieuwd en in het achterportaal bevinden zich de toiletruimte, inbouwkast en kast met witgoed aansluiting. Hier is tevens de recent nieuw betegelde badkamer te vinden welke is voorzien van een ligbad, inloopdouche en wastafel. Daarnaast bevindt zich in de aanbouw een berging welke extern bereikbaar is. Boven de aanbouw bevindt zich een bergzolder met de opstelling van de cv-combiketel (2011). Koper dient rekening te houden met moderniseringskosten voor de begane grond van de woning.

Verdieping:

Overloop naar 4 slaapkamers. De gehele verdieping is voorzien van houten kozijnen met HR+ beglazing en stucwerk wandafwerking. De slaapkamers zijn open tot aan de nok wat een prettig ruimtelijk gevoel geeft.

Tuin:

De riante tuin rondom de woning is keurig aangelegd met een gazon, plantenborders en een riante nieuwe overkapping achter in de tuin met een heerlijk overdekt terras voorzien van een tegelvloer en een extra ruimte welke momenteel in gebruik is als kantoor/werkplek met pantry, koelkast, toilet en airco. Op de overkapping liggen 14 zonnepanelen. Daarnaast bevindt zich naast de woning een ruim vrijstaand bijgebouw (51 m²) welke ideaal is voor beroep aan huis, atelier, hobbyruimte of mantelzorg. Deze ruimte is namelijk voorzien van een tegelvloer en airco en momenteel in gebruik als grote berging. Hier bevindt zich ook een garage met sectionaal deur op afstandsbediening.

Parkeren op eigen terrein is geen enkel probleem met een brede oprit met 4 aangelegde parkeerplaatsen.

Bent u op zoek naar een woning op een ruim perceel, rustig gelegen en met legio mogelijkheden door de bijgebouwen dan bent u hier op de juiste plek. Maak snel een afspraak om te bezichtigen!

ZEKERHEIDSTELLING

Bankgarantie/waarborgsom ter grootte van 10% van de koopsom. De koper dient deze binnen 2 weken na de overeenstemming bij de desbetreffende notaris te deponeren.

KOOPOVEREENKOMST

De koopakte wordt opgesteld volgens model NVM.

OPLEVERING


In huidige staat.

BEZICHTIGING

Uitsluitend na afspraak met ons kantoor te Venray, 0478 - 63 69 22.

DISCLAIMER

Wij hebben getracht middels deze zorgvuldig samengestelde documentatie u zo uitgebreid mogelijk te informeren. Desondanks kunnen hieraan geen rechten worden ontleend. Slechts de feitelijke situatie geeft u een juist beeld.

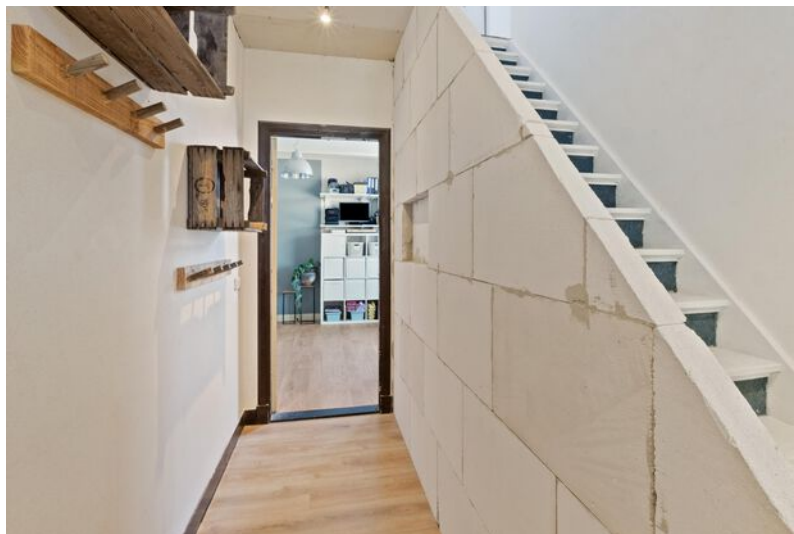












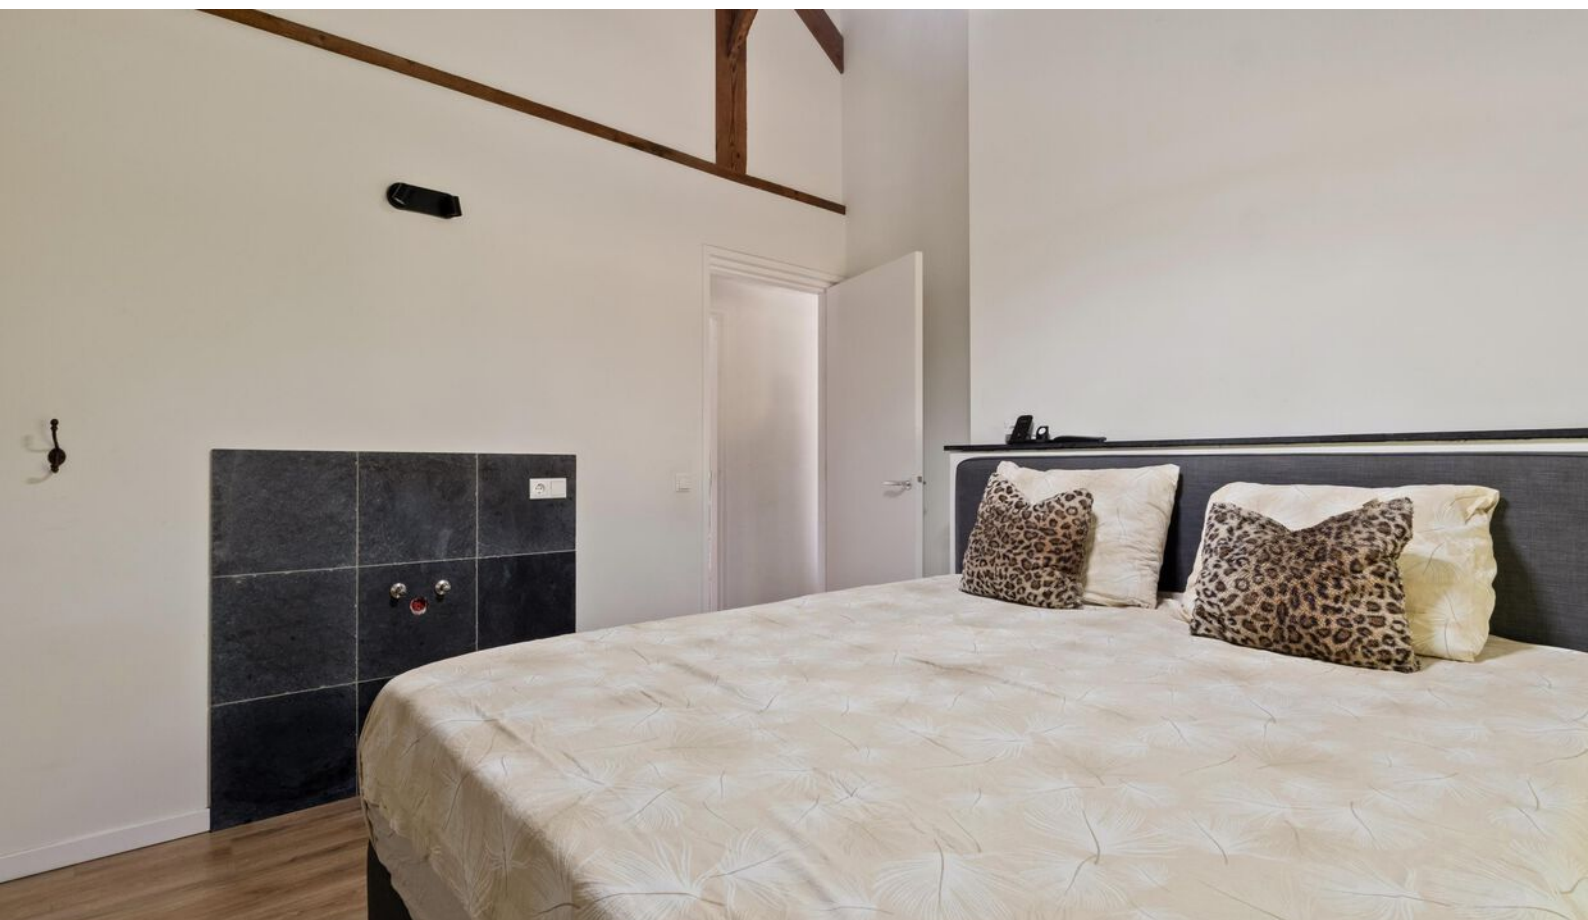
















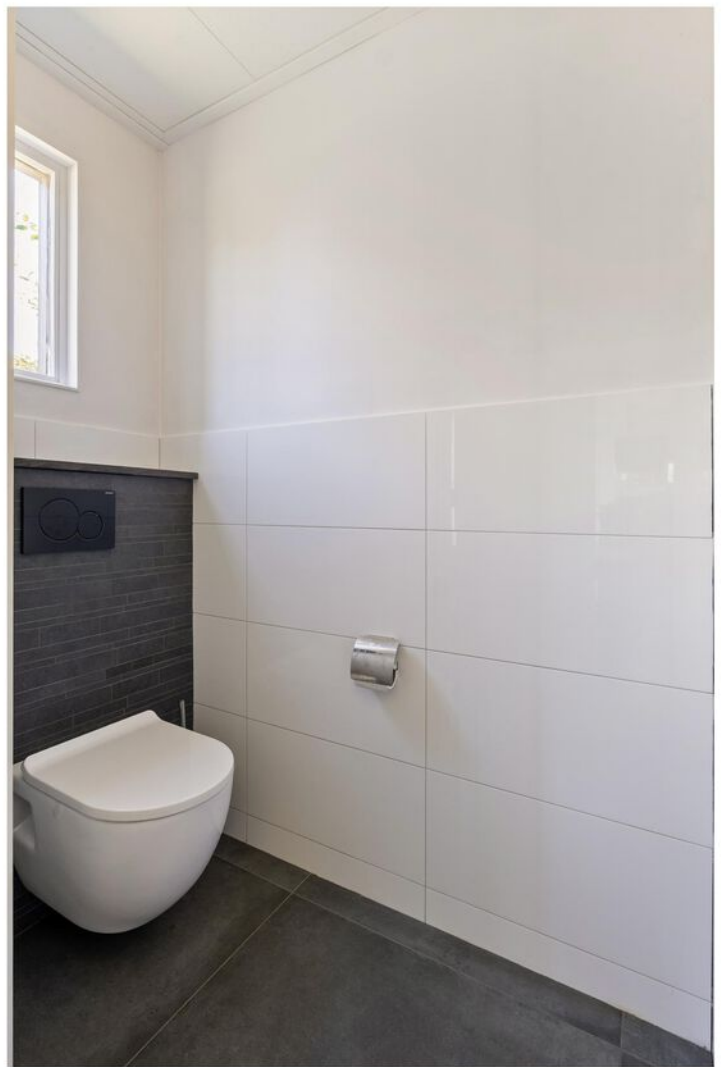



Gemeente Venray

Venray is gelegen in Noord-Limburg en telt samen met Horst ruim 88.000 inwoners. Venray is een plattelands gemeente met een oppervlakte van 146 km² en 13 dorpskernen en is na Venlo de tweede stedelijke kern van Noord-Limburg. Bovendien speelt de plaats een vooraanstaande rol in de regio.



Ondernemend Venray

Inmiddels is Venray vanwege de goede snelwegverbindingen een echte logistieke hotspot geworden. Dit zorgt voor veel werkgelegenheid in de regio. Venlo-Venray heeft al 7 keer de prijs 'Logistieke Hotspot' gewonnen.



Even voorstellen

Uw makelaar in Limburg

Met zes vestigingen in Limburg (Heerlen, Maastricht, Sittard, Valkenburg, Venlo en Venray) en meer dan 50 jaar ervaring op de vastgoedmarkt bieden wij persoonlijke service en leveren optimale kwaliteit.

Full-service

De professionele medewerkers vormen het fundament van ons bedrijf, stuk voor stuk gecertificeerde specialisten. Wij zijn een full-service kantoor met woningmakelaars, bedrijfsmakelaars, recreatiemakelaars, taxateurs en consultants. Onze gezamenlijke kennis, onze passie voor het vak en ons sterke netwerk maken ons een betrouwbare partner voor al uw vastgoed vraagstukken.

Partner in Dynamis

Dynamis is een samenwerkingsverband van 14 regionale makelaars met 52 vestigingen, verspreid door heel Nederland. De Dynamis partners zijn vooraanstaande makelaars en bieden full-service dienstverlening aan.



Waarom Ovida makelaars?



Gratis waardebeoordeling van de huidige woning.



Ovida makelaars verzorgt de verkoop van je huidige woning.



De beste presentatie op internet.



Ovida makelaars begeleid je bij de aankoop van je nieuwe woning.



Ovida makelaars vraagt een eerlijke courtage.



Ovida financieel adviseurs helpt je graag bij een eventuele hypotheek.

Klanten beoordelen ons gemiddeld met een

9,6

Op basis van **142** beoordelingen.

Je huis verkopen met Ovida makelaars?

- ✓ Altijd No cure, No Pay!
- ✓ Toonaangevend op internet
- ✓ Groot zoekersbestand (6 vestigingen)
- ✓ NVM Makelaar
- ✓ Eerlijke courtage
- ✓ Professionele woningpresentatie
- ✓ Vertrouwde zekerheid en kwaliteit sinds 1975

Uw makelaar in Limburg!



OVIDA


Uw woning verkopen?
Vraag een vrijblijvend kennismakingsgesprek aan!

Hypotheek nodig?

Ben je op zoek naar een betrouwbare **hypotheekadviseur in Limburg**? Zoek niet verder!

Ovida makealars financieel adviseurs staat klaar om jouw wensen en dromen om te zetten in concrete financiële plannen. Onze hypotheekadviseurs begrijpen als geen ander dat het regelen van een hypotheek een belangrijke stap in je leven is. Daarom begeleiden wij je om het hypotheekproces zo soepel mogelijk te laten verlopen.

Onze hypotheekadviseurs staan voor je klaar. **Hoe kunnen we jou helpen?**

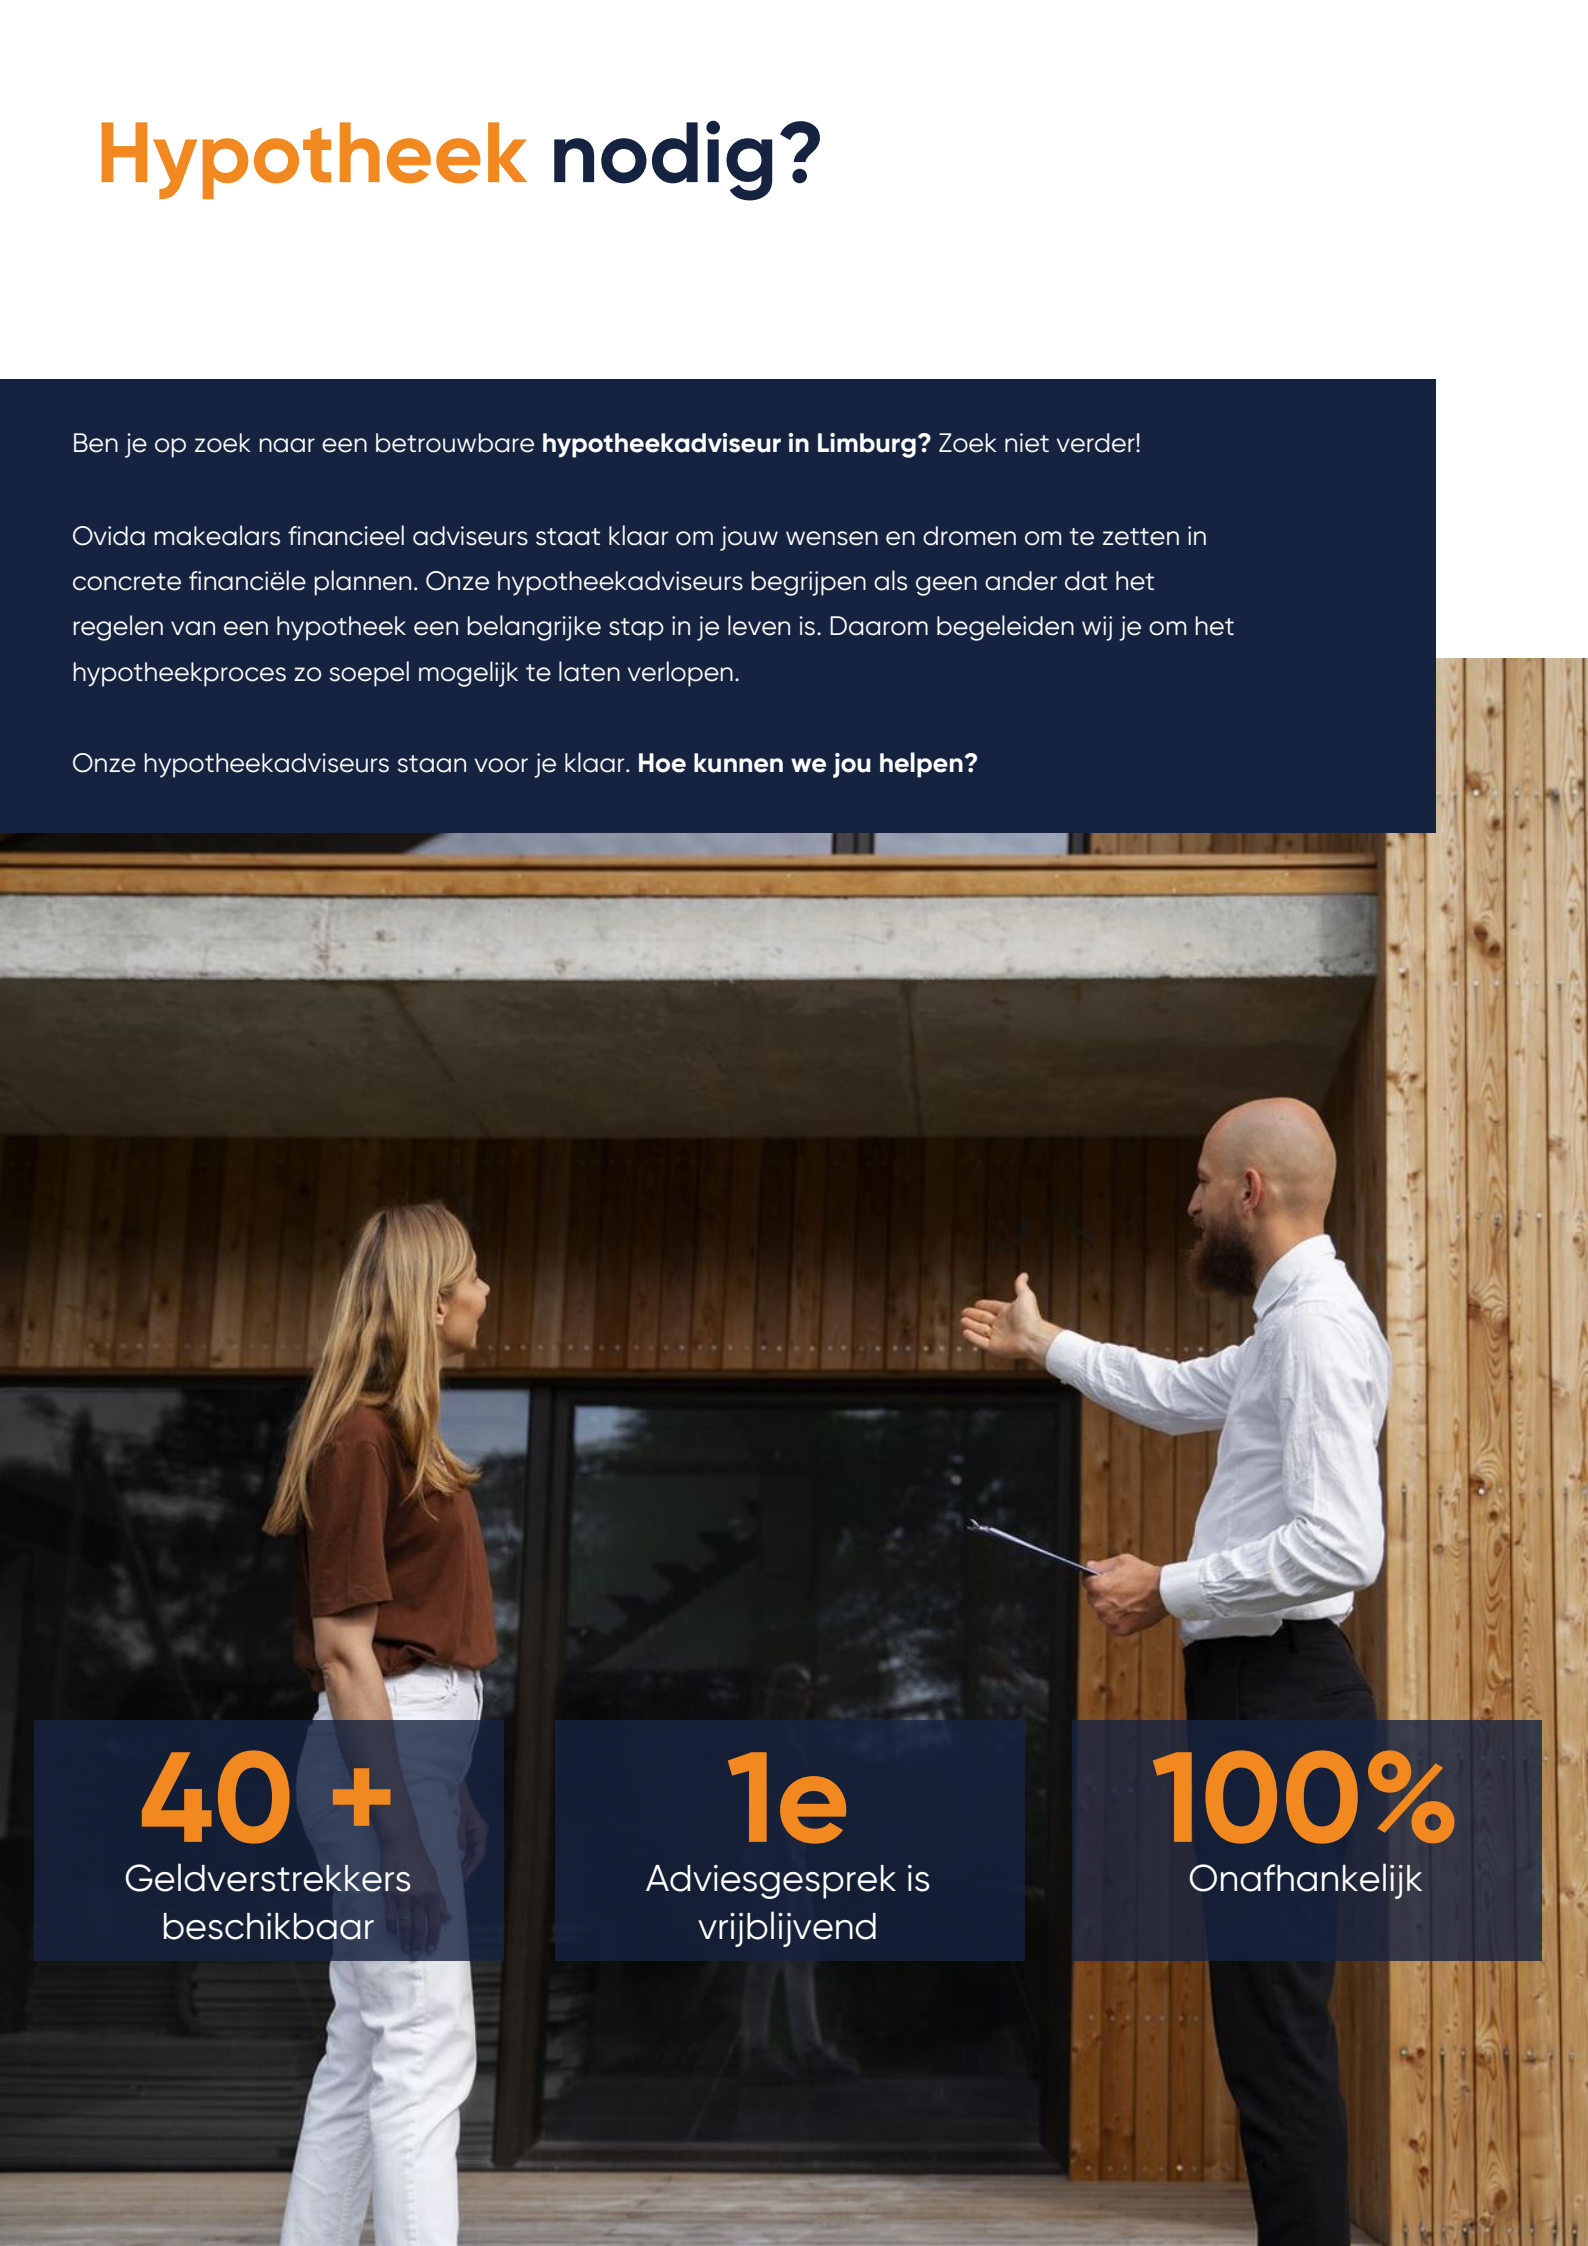

40 +

Geldverstrekkers
beschikbaar

1e

Adviesgesprek is
vrijblijvend

100%

Onafhankelijk

Interesse of meer informatie?

Heeft deze woning je interesse gewekt?

Wij hopen dat deze prachtige woning je net zo enthousiast heeft gemaakt als wij zijn! Stel je voor hoe het zou zijn om hier je nieuwe thuis te maken – een plek waar je kan genieten van comfort, stijl en een geweldige locatie.

Laat deze kans niet aan je voorbijgaan!

Neem vandaag nog contact met ons op voor meer informatie of om een bezichtiging te plannen. Onze makelaar staat klaar om alle vragen te beantwoorden en je te helpen bij elke stap van het proces. Wij kijken ernaar uit om je te verwelkomen en je de woning van jouw dromen te laten zien!



Jouw Makelaar

Mike de Crom K-RMT

mikedecrom@ovida.com

06 48 08 68 81 | 0478 63 69 22

Woningmakelaar

Meest gestelde vragen...

Over het kopen en verkopen van een woning

Wanneer ben ik in onderhandeling?

Je bent pas in onderhandeling met de kopende partij als deze reageert op je bod door:

- Een tegenbod te doen.
- Expliciet te melden dat jullie in onderhandeling zijn.

Je bent dus nog niet in onderhandeling als de verkopende makelaar zegt dat hij je bod met de verkoper zal bespreken.

Wat houdt de drie dagen bedenktijd voor de koper precies in?

De wettelijk vastgestelde drie dagen bedenktijd houdt in dat je als koper zonder opgaaf van redenen de koop binnen deze 3 dagen kunt ontbinden. De bedenktijd van drie dagen gaat in zodra een kopie van de, door koper, getekende koopovereenkomst aan de koper ter hand is gesteld. De bedenktijd kan langer duren dan drie dagen als deze eindigt op een zaterdag, zondag of algemeen erkende feestdag. Hiervoor zijn regels opgesteld.

Mag een makelaar doorgaan met bezichtigingen als er al een bod onderhandeld wordt?

Ja, dat mag. Een onderhandeling hoeft namelijk nog niet tot een verkoop te leiden. Bovendien kan het zijn dat we graag willen weten of er meer belangstelling is. Dat is zinvol voor de onderhandelingen.

Overigens mag ook met meer dan één gegadigde tegelijk worden onderhandeld. De makelaar moet dit wel duidelijk melden. Wij vertellen de belangstellenden dan dat de woning, 'onder bod' is.

Valt de makelaarscourtage onder de 'kosten koper'?

Nee, de courtage zit er niet in. Onder 'Kosten Koper' vallen:

- Overdrachtsbelasting.
- Notariskosten, onder andere voor het opmaken van de leveringsakte en het inschrijven ervan in het kadaster.

Naast bovengenoemde kosten kunnen er notaris-kosten zijn voor het opmaken en inschrijven van de hypotheekakte.

Heeft mijn woning een 'energielabel' nodig en hoe vraag ik deze aan?

Ja, deze is nodig voor de verkoop van de woning. Het energielabel voor woningen geeft met klassen (A++ tot en met G) en kleuren (donkergroen tot en met rood) aan hoe energiezuinig een woning is, in vergelijking met soortgelijke woningen.

Het energielabel kan je eenvoudig aanvragen via www.energielabelvoorwoningen.nl

Wanneer de vraagprijs geboden wordt, moet ik de woning dan verkopen?

Nee, de Hoge Raad heeft bepaald dat de vraagprijs moet worden gezien als een uitnodiging tot het doen van een bod. Ook als de vraagprijs geboden wordt, kan je als verkoper dus nog beslissen of je het bod aanvaardt of niet, of dat je makelaar een tegenbod moet doen.

Meer informatie?

Vraag je Ovida makelaar!

Notities



Disclaimer

Aansprakelijkheid

De informatie in deze brochure is slechts een globale omschrijving van een object. De informatie berust deels op door derden aan onze kantoren verstrekte gegevens. Met de meeste zorg hebben wij deze informatie verwerkt doch kunnen ten aanzien van de juistheid van deze gegevens geen aansprakelijkheid aanvaarden. Aan deze brochure kunnen geen rechten worden ontleend.

Ontbinding

De termijn die wordt opgenomen voor eventuele (overeengekomen) ontbindende voorwaarden (b.v. financiering) is in de regel circa 4 weken na het sluiten van de mondelinge wilsovereenkomst.

Zekerheidsstelling

De waarborgsom/bankgarantie is 10% van de koopsom. De koper dient deze binnen 7 dagen na definitieve overeenkomst bij de desbetreffende notaris te deponeren.

Onderzoeksplicht van de koper

Koper is te allen tijde gerechtigd voor eigen rekening een bouwkundige keuring te (laten) verrichten dan wel andere adviseurs te raadplegen teneinde een goed inzicht te verkrijgen in de staat van onderhoud.

ovida.com

Ovida makelaars Venray

Poststraat 9
5801 BC Venray
0478 63 69 22
venray@ovida.com

Ovida makelaars Venlo

Noorderpoort 43
5916 PJ Venlo
077 398 12 60
venlo@ovida.com

Ovida makelaars Sittard

Paardestraat 67
6131 HB Sittard
046 420 44 00
sittard@ovida.com

Ovida makelaars Heerlen

Akerstraat 39-41
6411 GW Heerlen
045 574 32 33
heerlen@ovida.com

Ovida makelaars Maastricht

Scharnerweg 116B
6224 JK Maastricht
043 367 15 22
maastricht@ovida.com

Ovida makelaars Valkenburg

Geneindestraat 7
6301 HC Valkenburg aan de Geul
043 601 40 10
valkenburg@ovida.com